



Sección Transversal A-A' - Edificio D1 Laboratorios
1 : 200

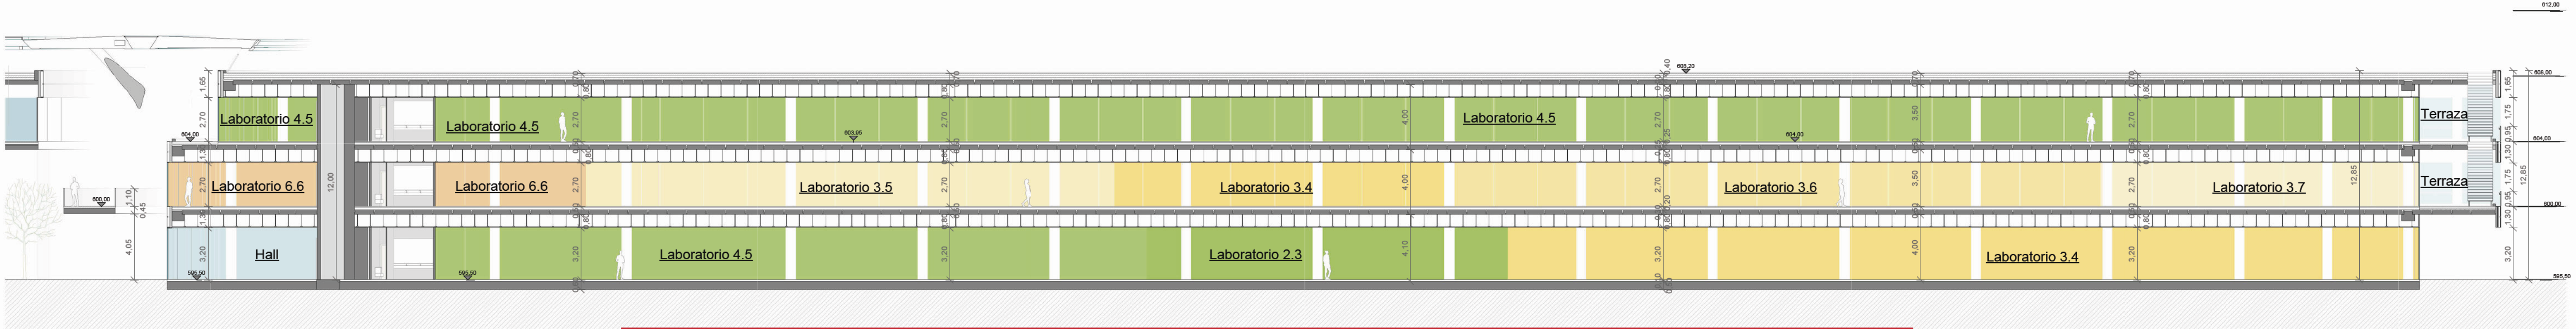

Sección Tansversal B-B' - Edificio D2 Laboratorios
1 : 200

Este documento es copia original firmado. Se han ocultado los datos personales en aplicación de la normativa vigente.

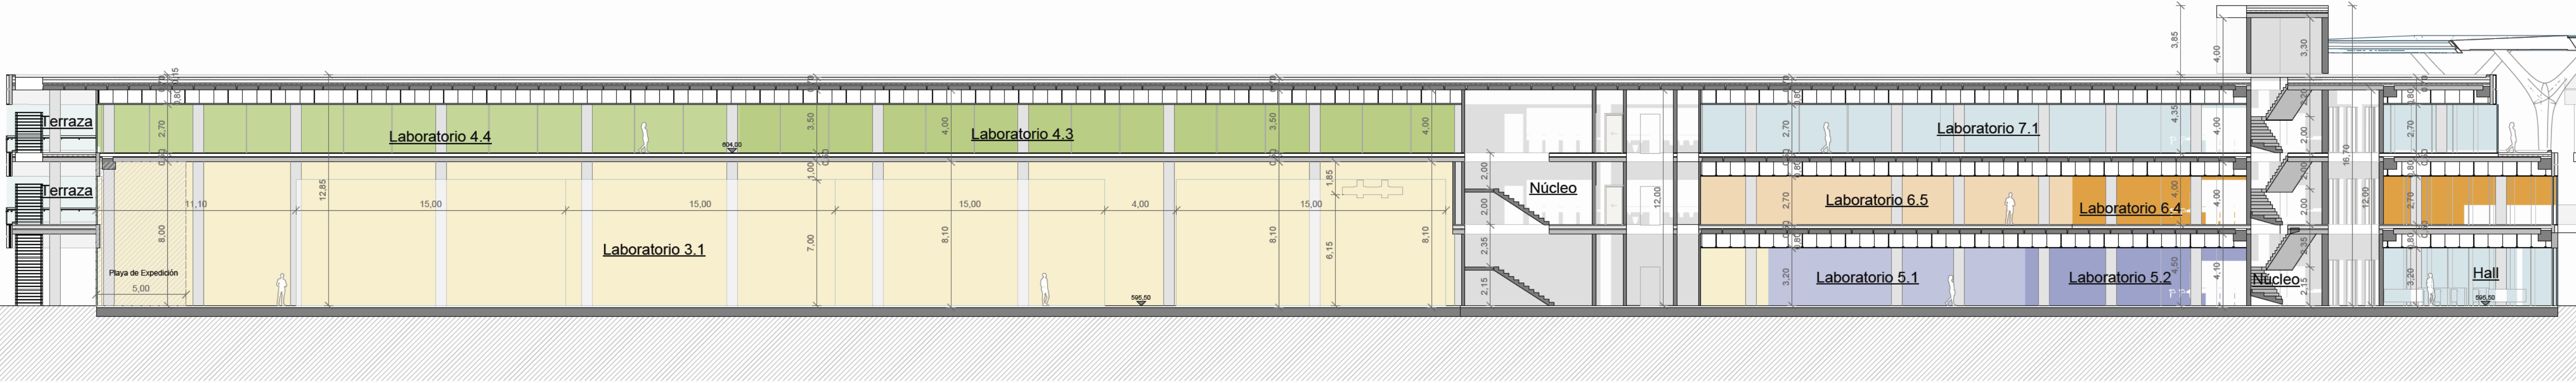

Sección Tansversal C-C' - Edificio D2 Hangar Laboratorios
1 : 200




1150 - SECCIONES
SEC. DEFENSA D1-D2


ITH_ARQ_PB		IT3-A-1151
escala	A-1 1:200	A-3 1:400
fecha		Mayo 2026
revisión	descripción	fecha

PLANOS DE EDIFICACIONES


Descripción	INDRA TECHNOLOGY HUB
Situación	TORREJÓN DE ARDOZ
Promotor	INDRA SISTEMAS S.A.
Consultor Estructuras e Instalaciones	SIRKUM ingenieros
Consultor Urbanismo	OPCIONA Gestión y Proyectos, S.L.

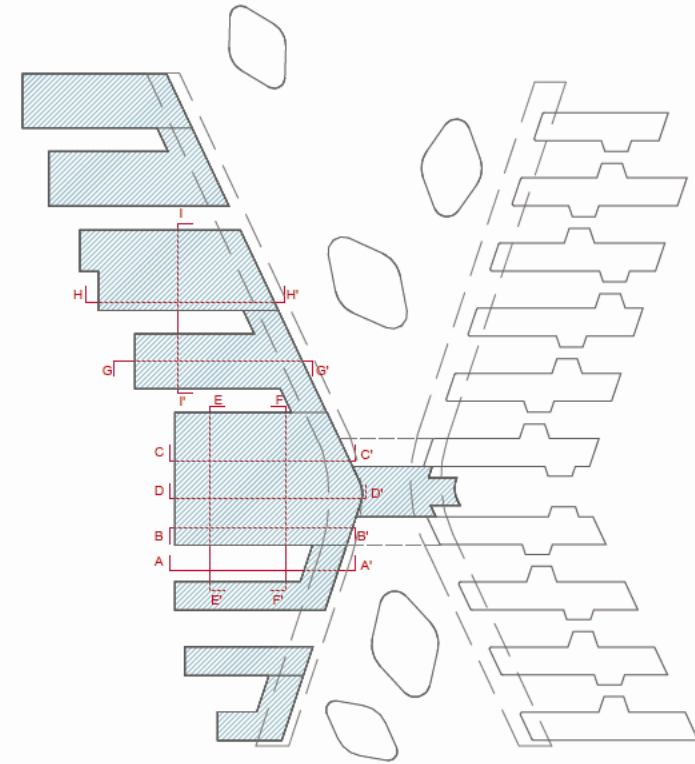


Ortiz. Leon
ARQUITECTOS

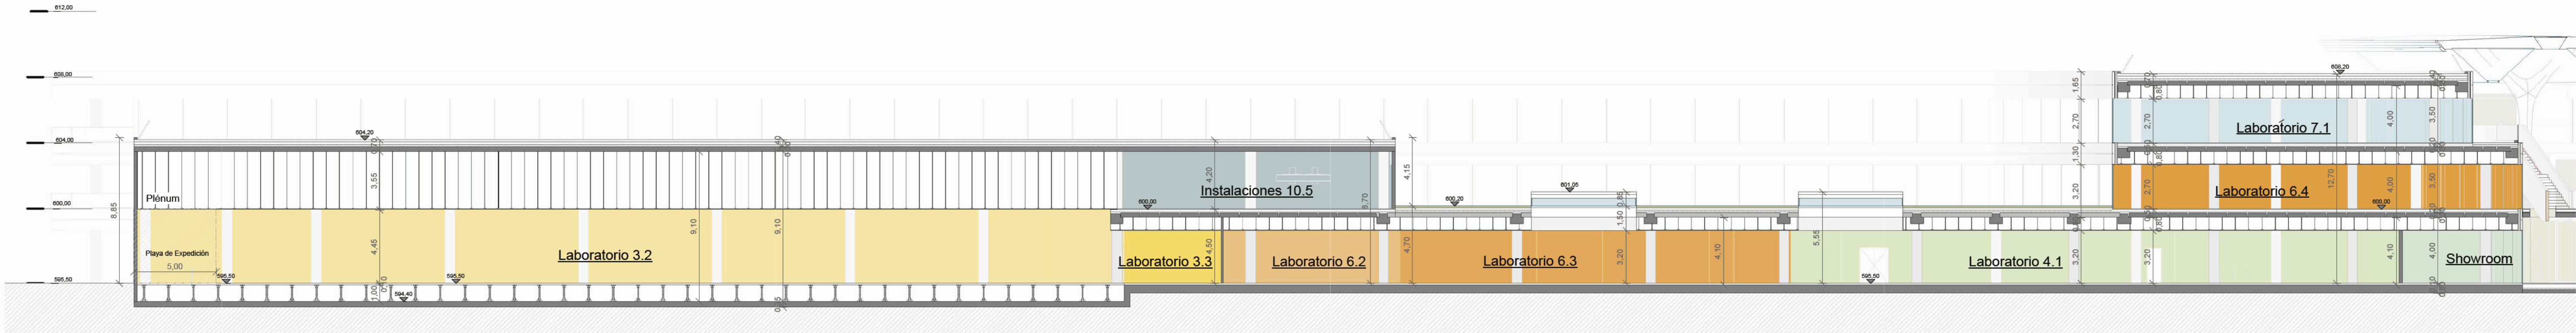

Sección Transversal D-D' - Edificio D2 Hangar y Laboratorio
1 : 200


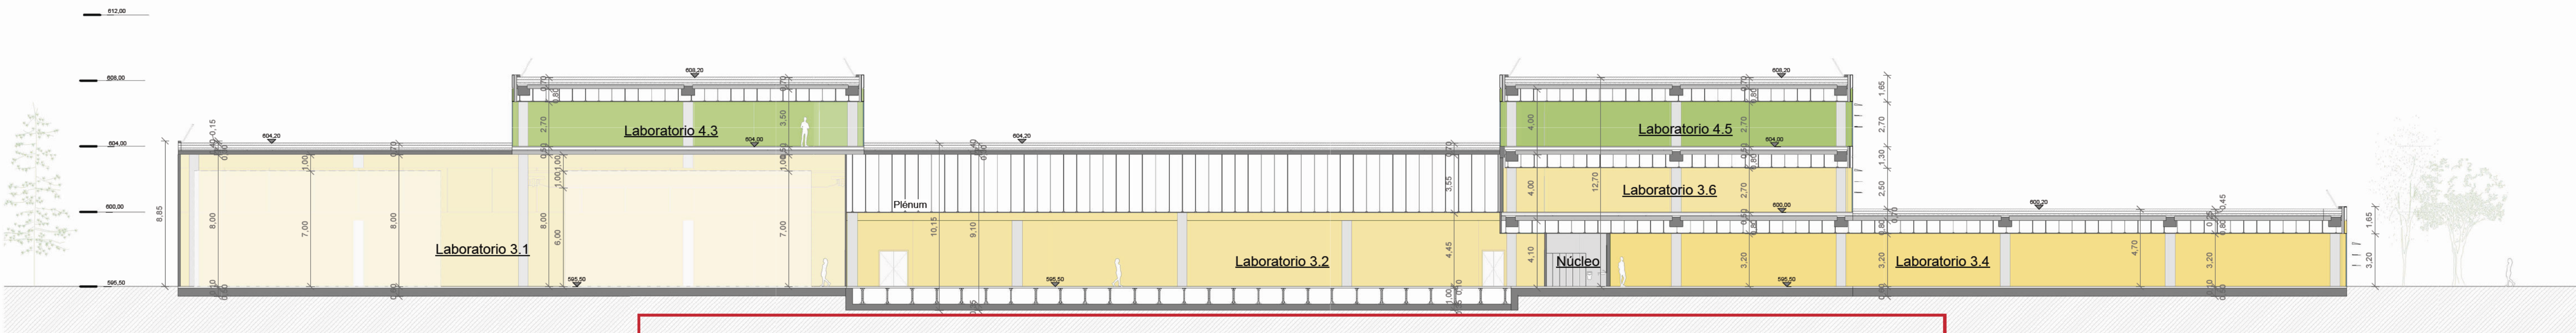


Sección Longitudinal E-E' - Edificios D1-D2 Podio
1 : 200

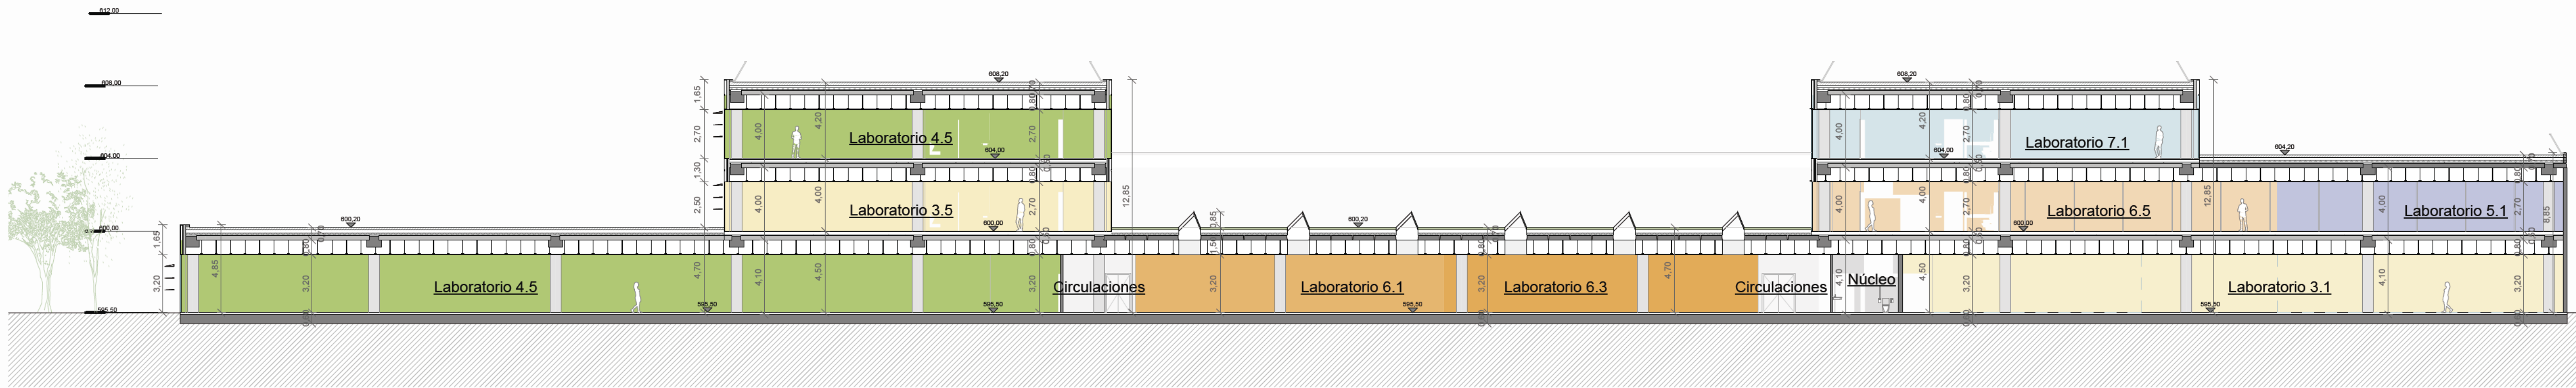

Sección Longitudinal F-F' - Edificios D1-D2 Podio
1 : 200

Este documento es copia original firmado. Se han ocultado los datos personales en aplicación de la normativa vigente.

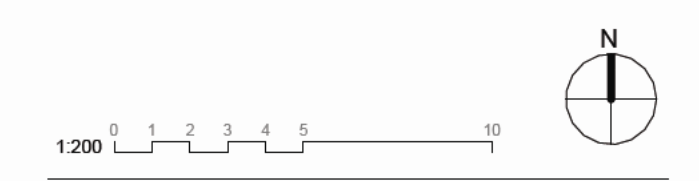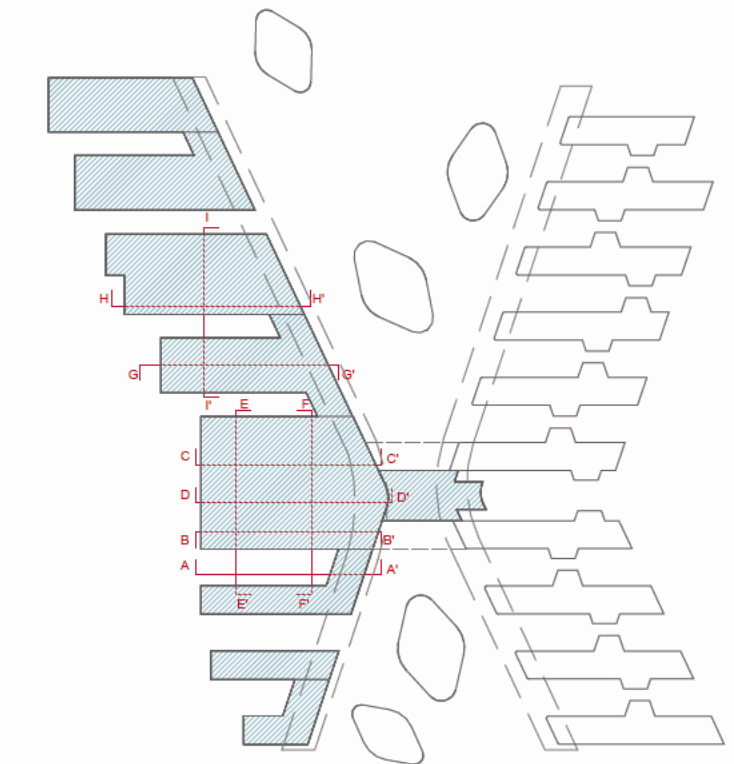

1150 - SECCIONES
SEC. DEFENSA D1-D2

nº de plano		
ITH_ARQ_PB	IT3-A-1152	
escala	A-1 1:200 A-3 1:400	
fecha		Mayo 2026
revisión	descripción	fecha

PLANOS DE EDIFICACIONES

Descripción	INDRA TECHNOLOGY HUB
Situación	TORREJÓN DE ARDOZ
Promotor	INDRA SISTEMAS S.A.
Consultor Estructuras e Instalaciones	SIRKUMingenieros
Consultor Urbanismo	OPCIONA Gestión y Proyectos, S.L.

Ortiz. Leon
ARQUITECTOS