


Sección Transversal G-G' - Edificio D3 Nave de Integraciones
1 : 200




Sección Transversal H-H' - Edificio D4 Nave de Bahías de Simulación
1 : 200

Este documento es copia original firmado. Se han ocultado los datos personales en aplicación de la normativa vigente.

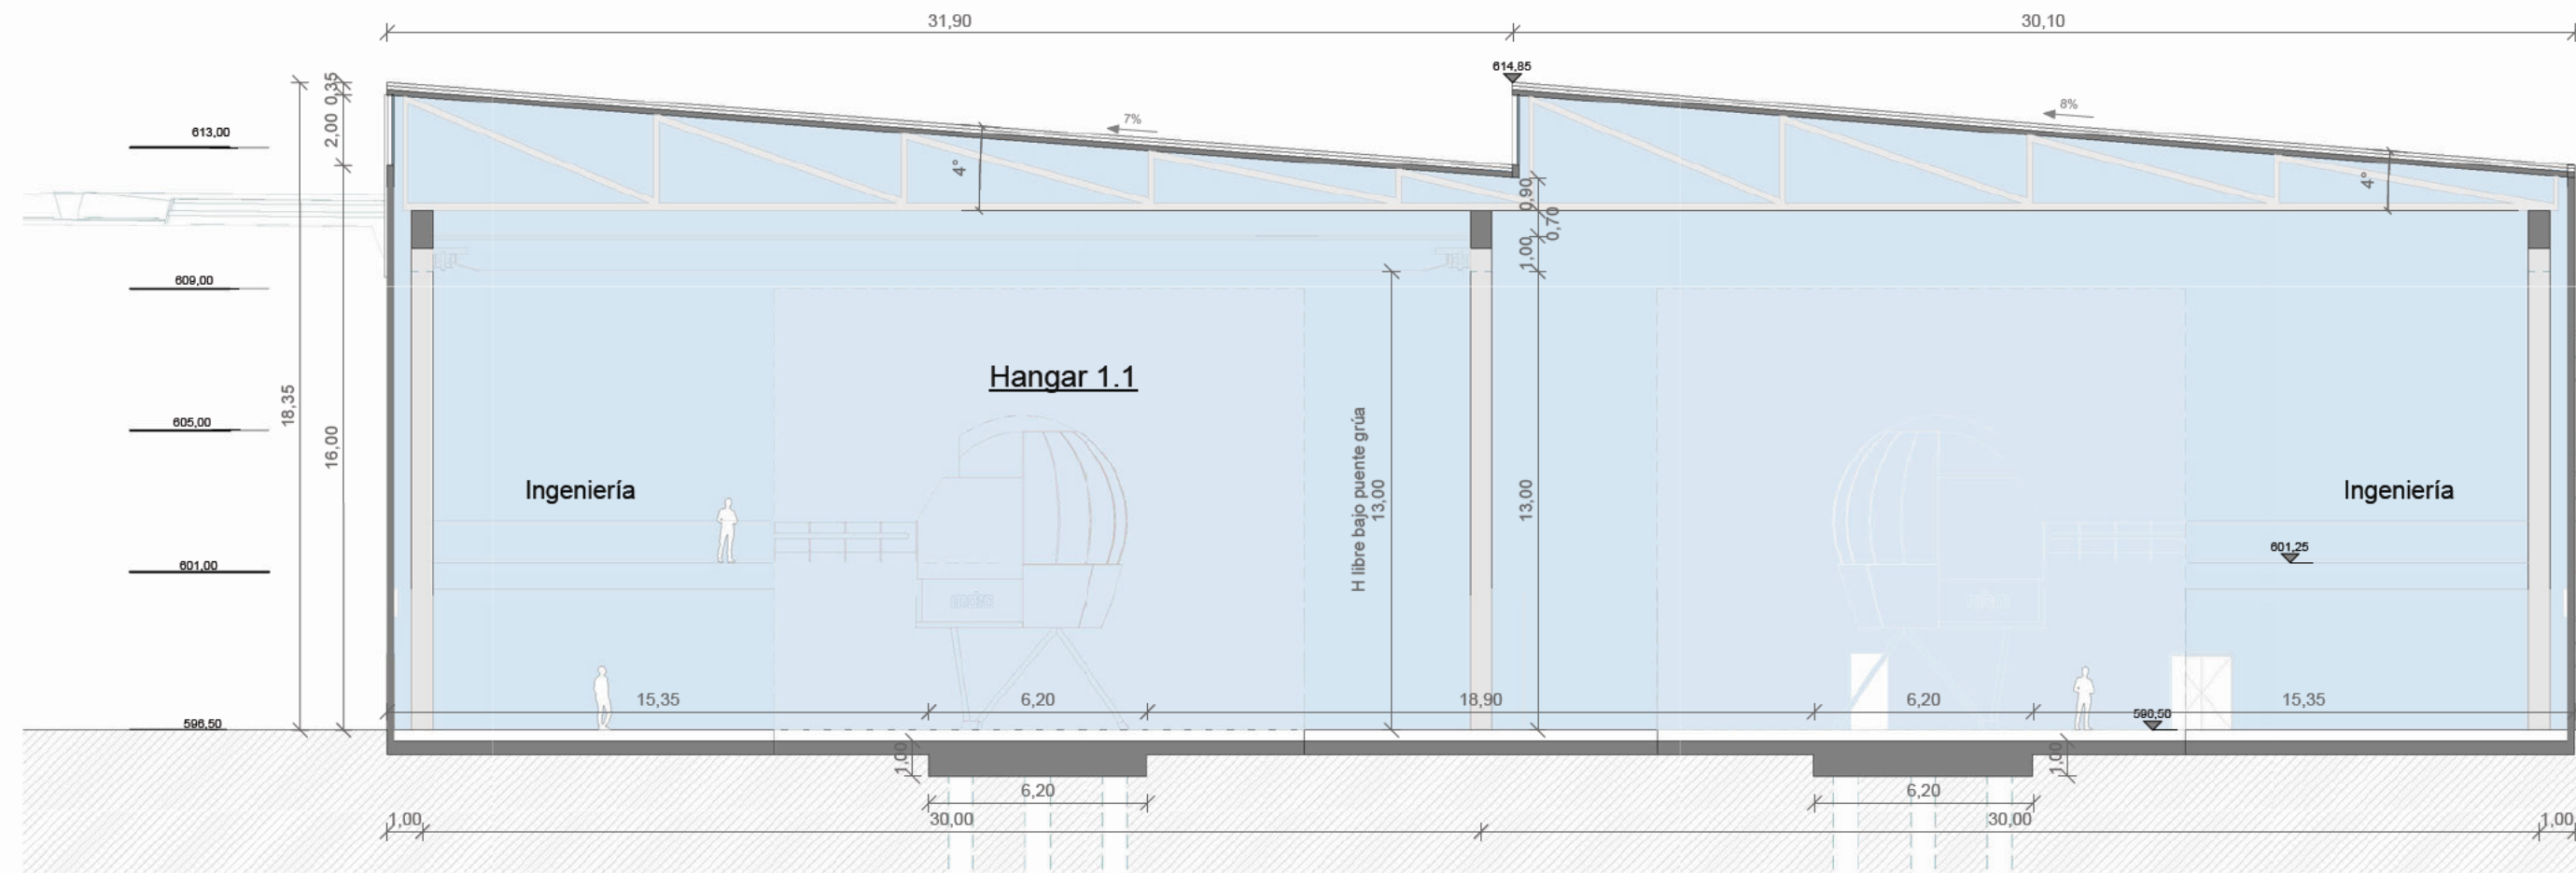

Sección Longitudinal I-I' - Edificios D3-D4 Naves de Simulación e Integraciones
1 : 200

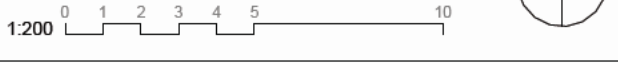


1150 - SECCIONES
SEC. DEFENSA D3-D4

nº de plano		ITH_ARQ_PB	IT3-BC-1153
escala	A-1	1:200	A-3 1:400
fecha	Mayo 2026		
revisión	descripción	fecha	

PLANOS DE EDIFICACIONES

Descripción	INDRA TECHNOLOGY HUB		
Situación	TORREJÓN DE ARDOZ		
Promotor	INDRA SISTEMAS S.A.		
Consultor Estructuras e Instalaciones	SIRKUMingenieros		
Consultor Urbanismo	OPCIONA Gestión y Proyectos, S.L.		

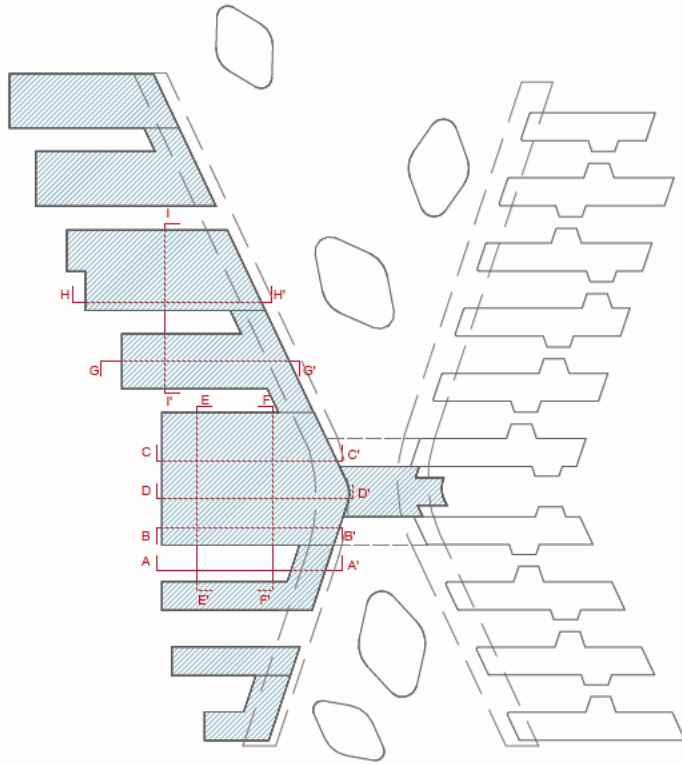

Ortiz. Leon
ARQUITECTOS