



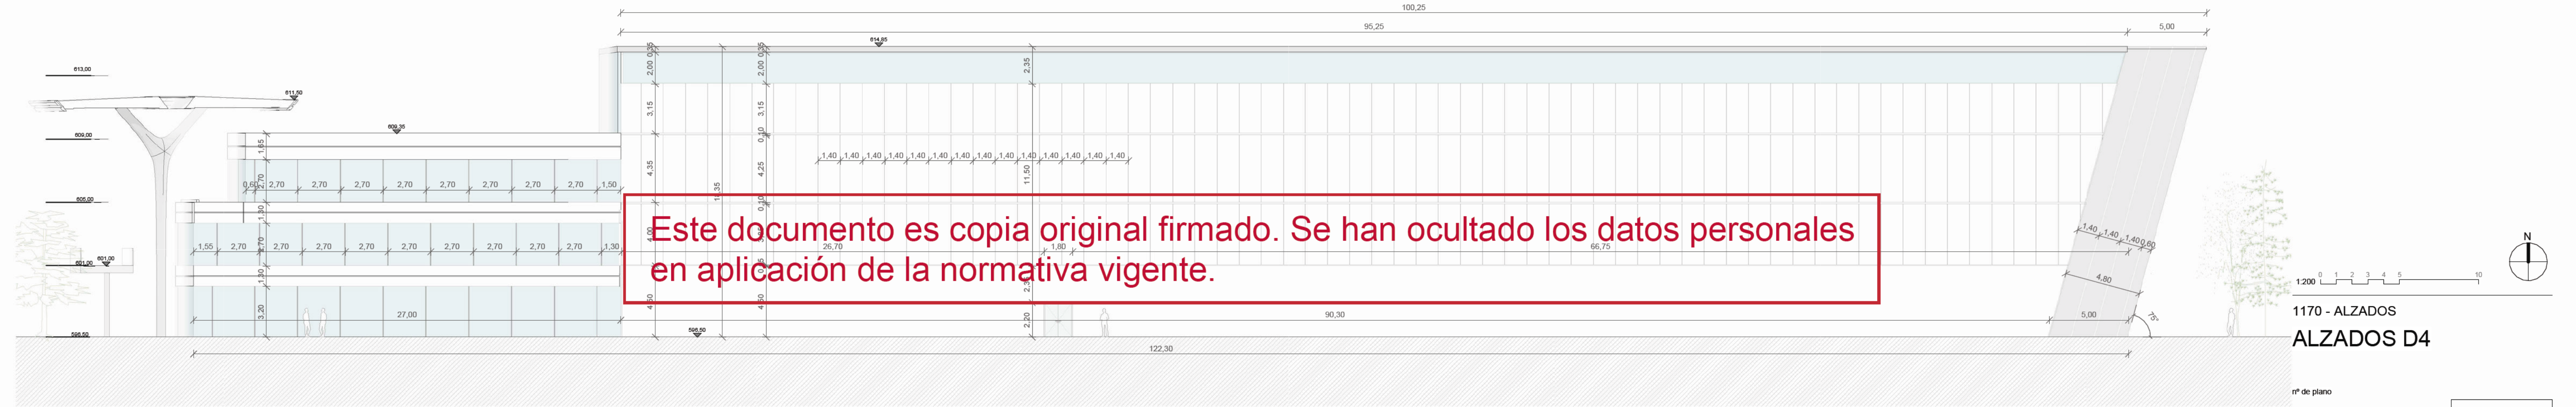



D4 - 3 EDIFICIO D4 - ALZADO 3 SUR
1 : 200



D4 - 1 EDIFICIO D4 - ALZADO 1 NORTE
1 : 200

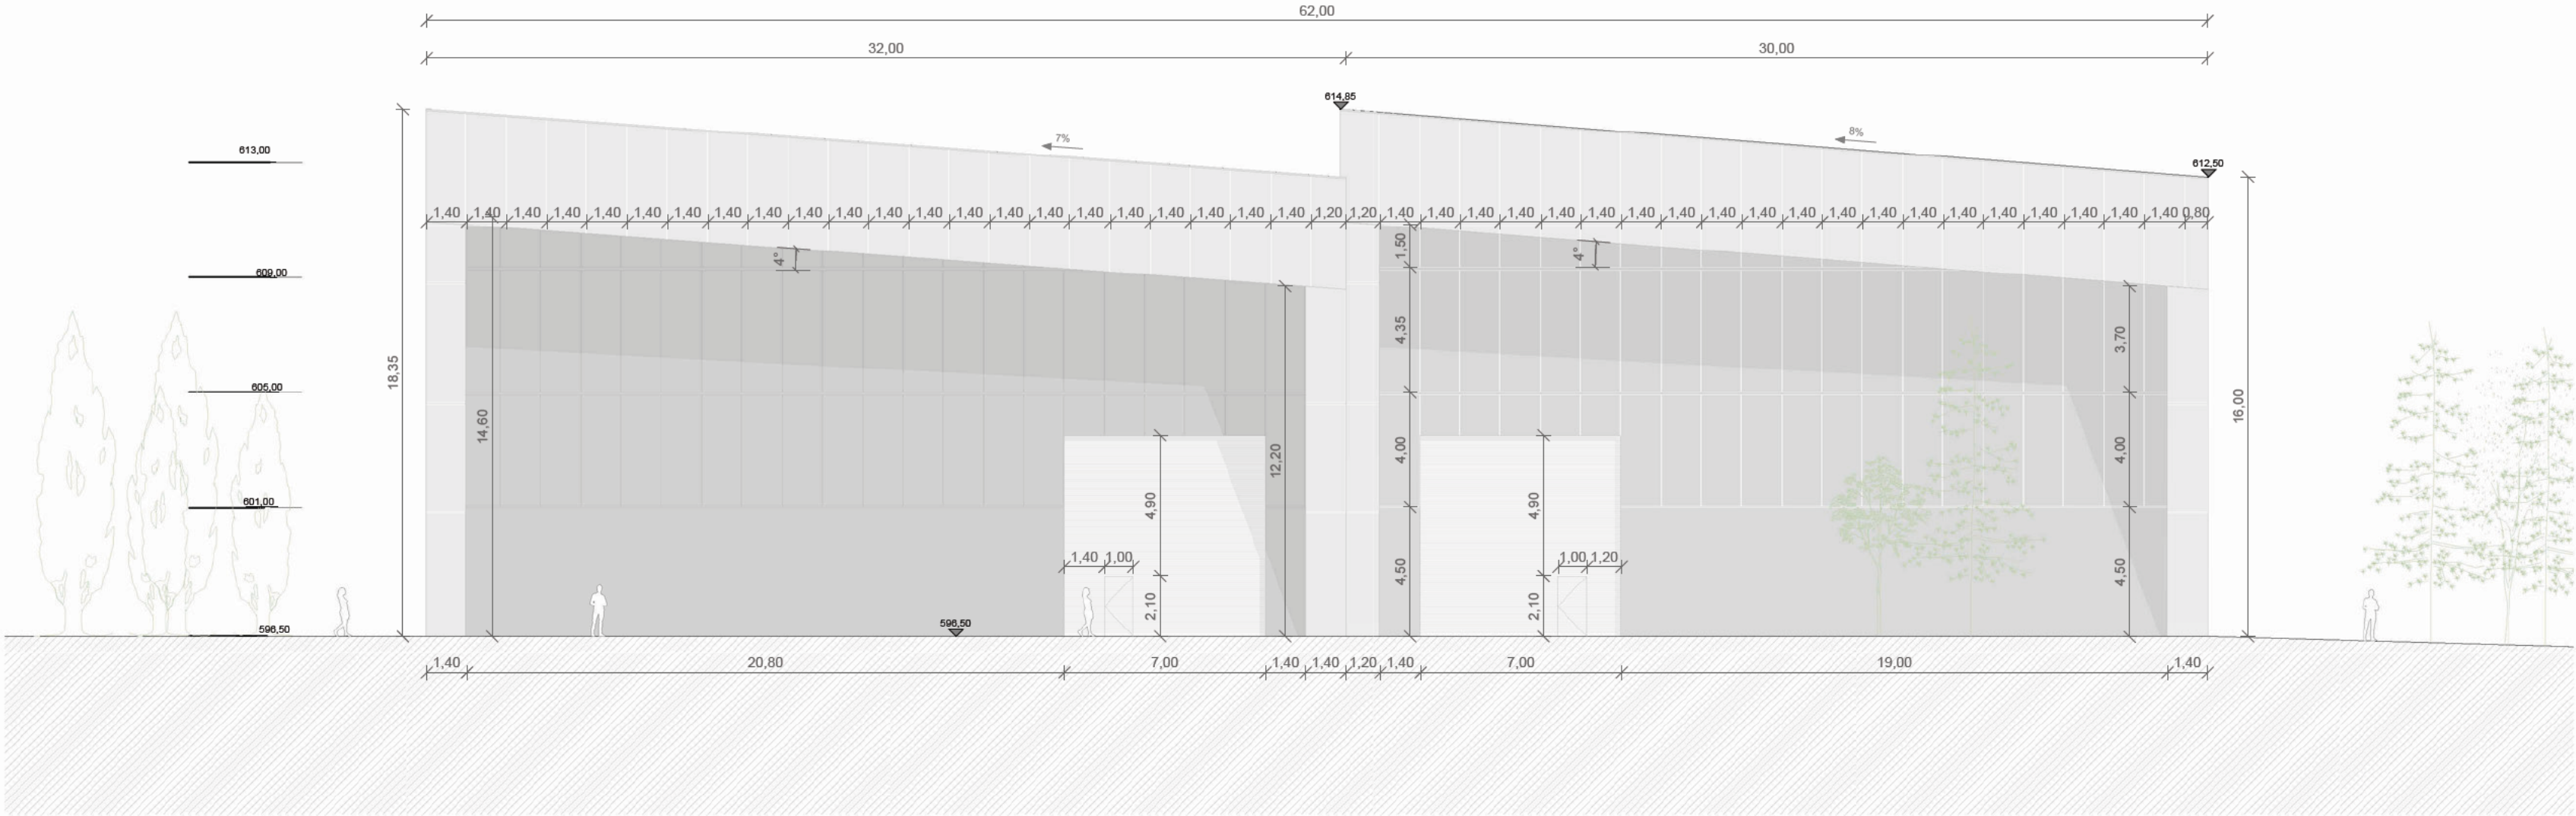

D4 - 2 EDIFICIO D4 - ALZADO 2 OESTE
1 : 200

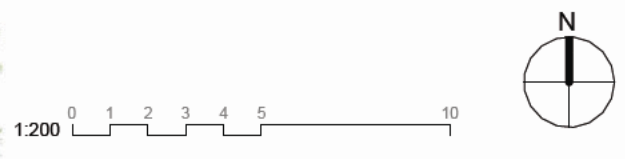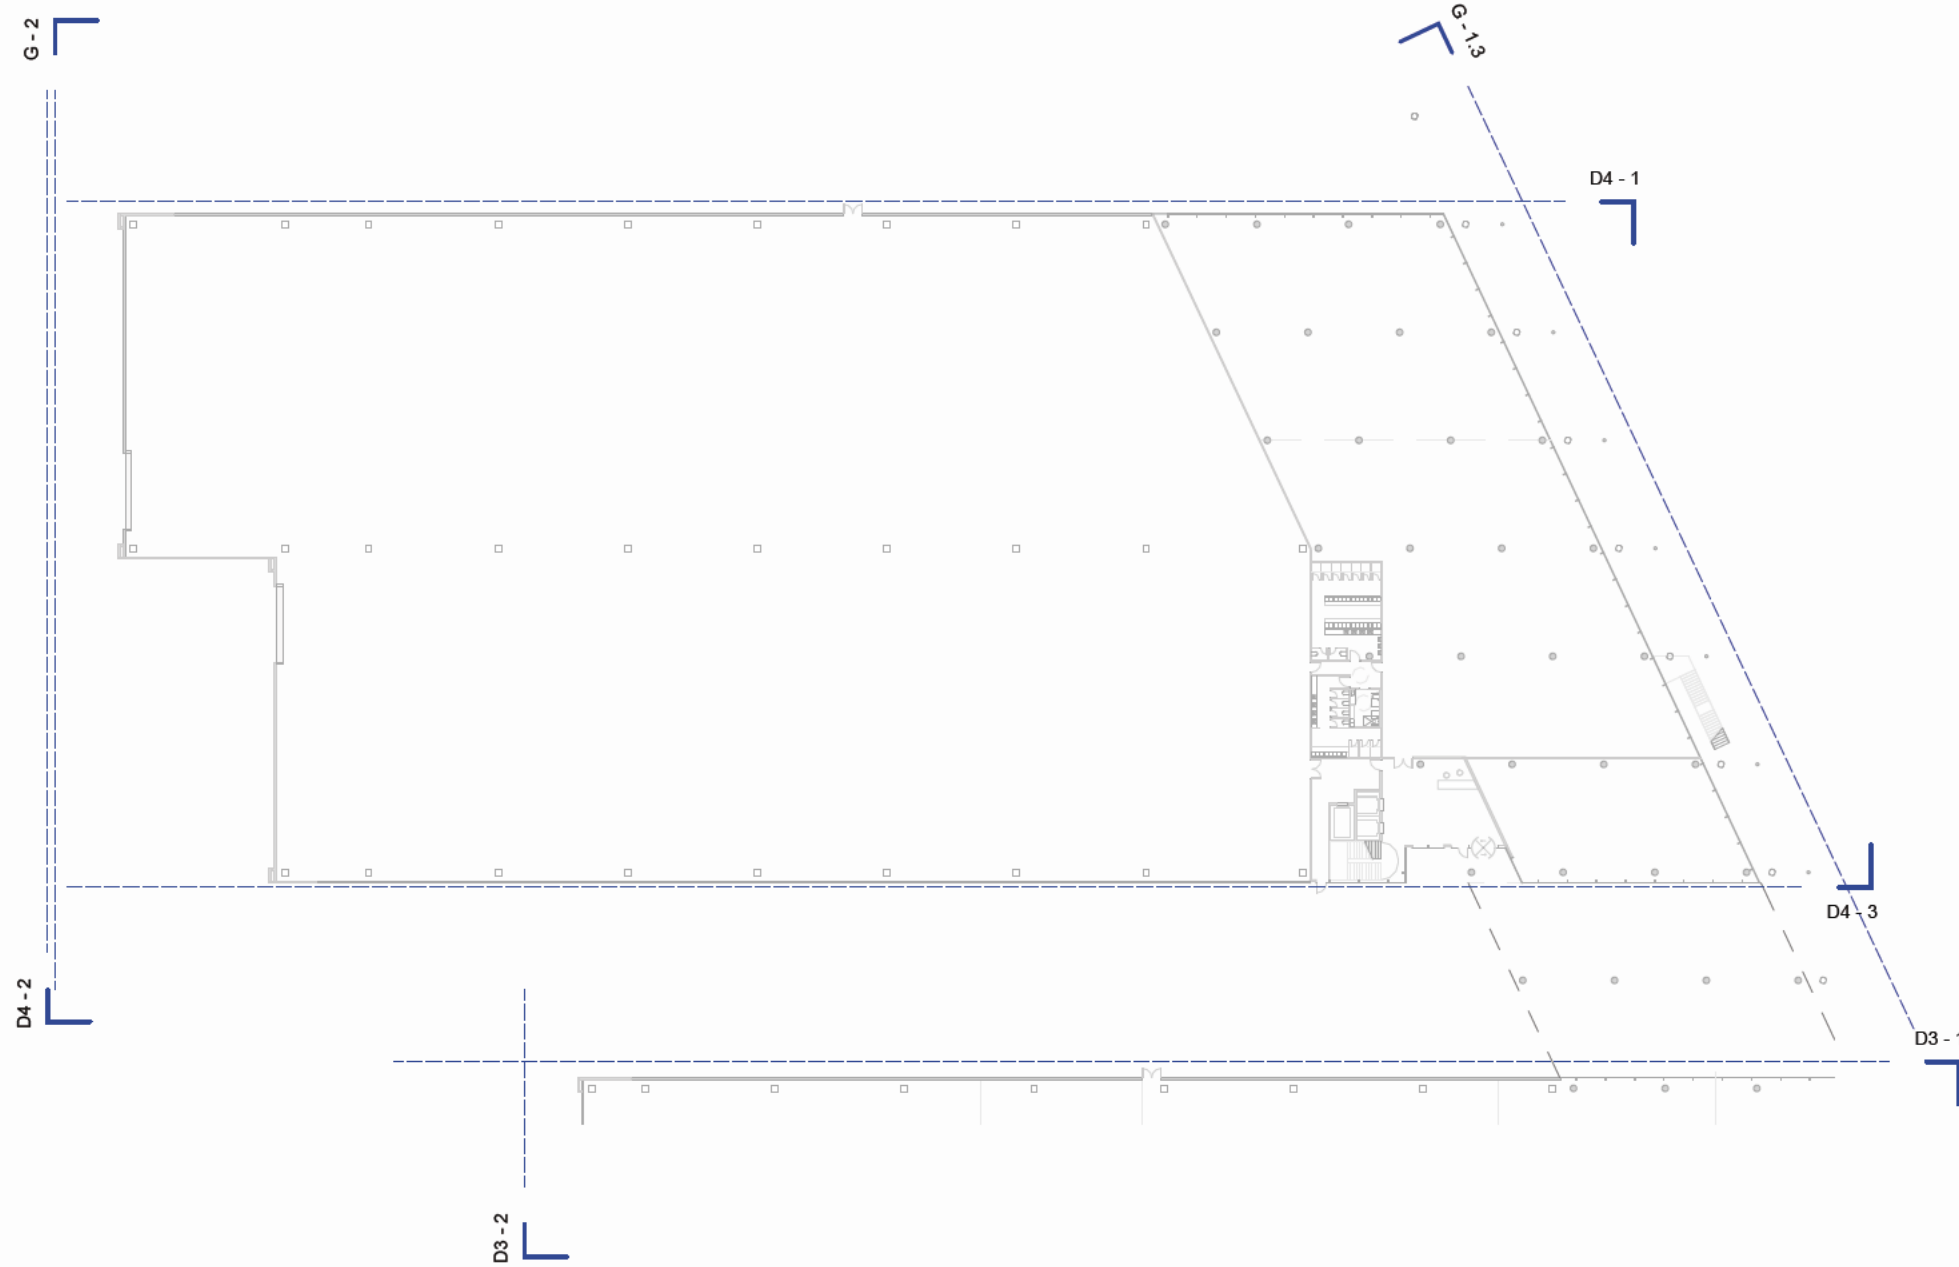

1170 - ALZADOS
ALZADOS D4

nº de plano		ITH_ARQ_PB	IT3-C-1174
escala	A-1	1:200	A-3 1:400
fecha	Mayo 2026		
revisión	descripción	fecha	

PLANOS DE EDIFICACIONES

Descripción	INDRA TECHNOLOGY HUB
Situación	TORREJÓN DE ARDOZ
Promotor	INDRA SISTEMAS S.A.
Consultor Estructuras e Instalaciones	SIRKUMingenieros
Consultor Urbanismo	OPCIONA Gestión y Proyectos, S.L.

Ortiz. Leon
ARQUITECTOS