

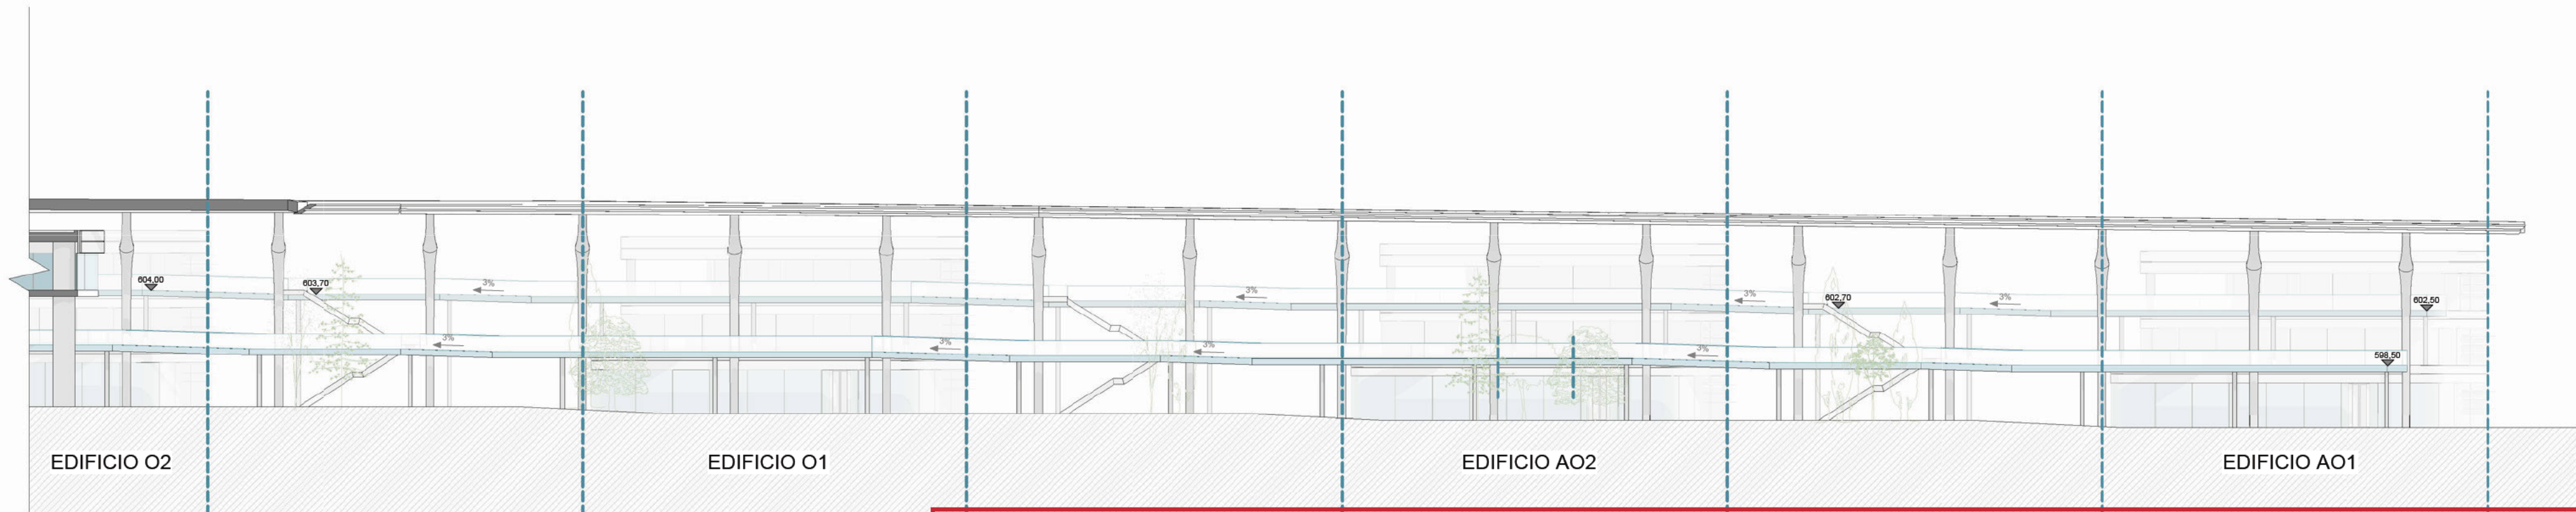


Alzado Oeste: Pasarelas SSEE Zona Norte
1:350

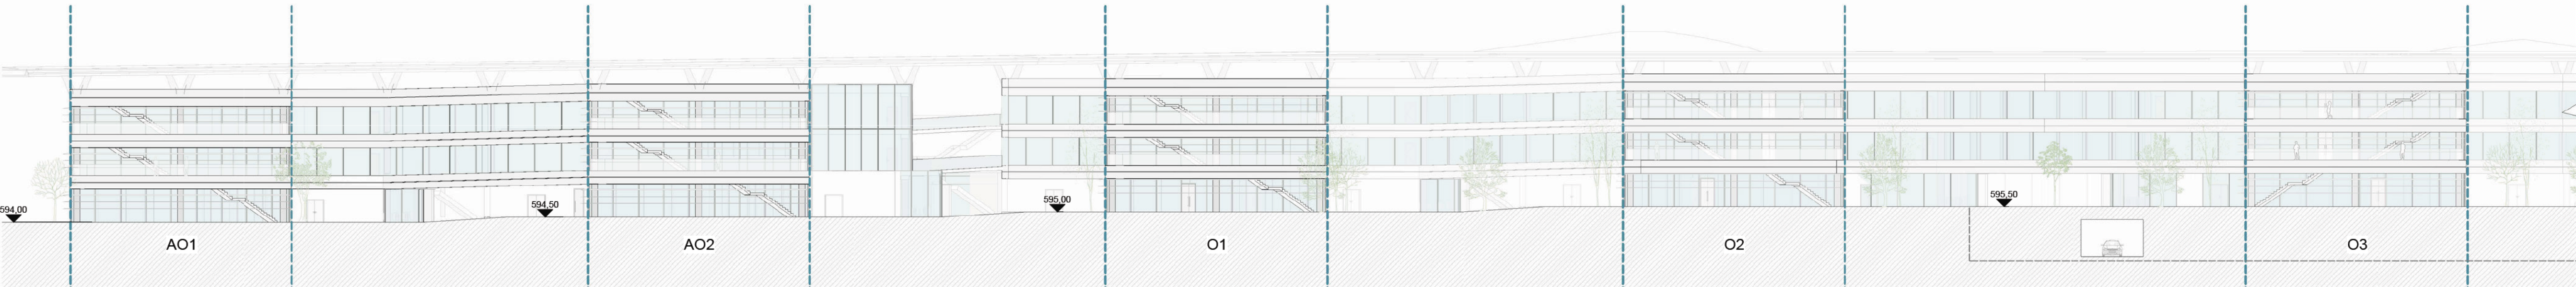


Alzado Oeste: Pasarelas SSEE Zona Sur
1:350

Este documento es copia original firmado. Se han ocultado los datos personales en aplicación de la normativa vigente.

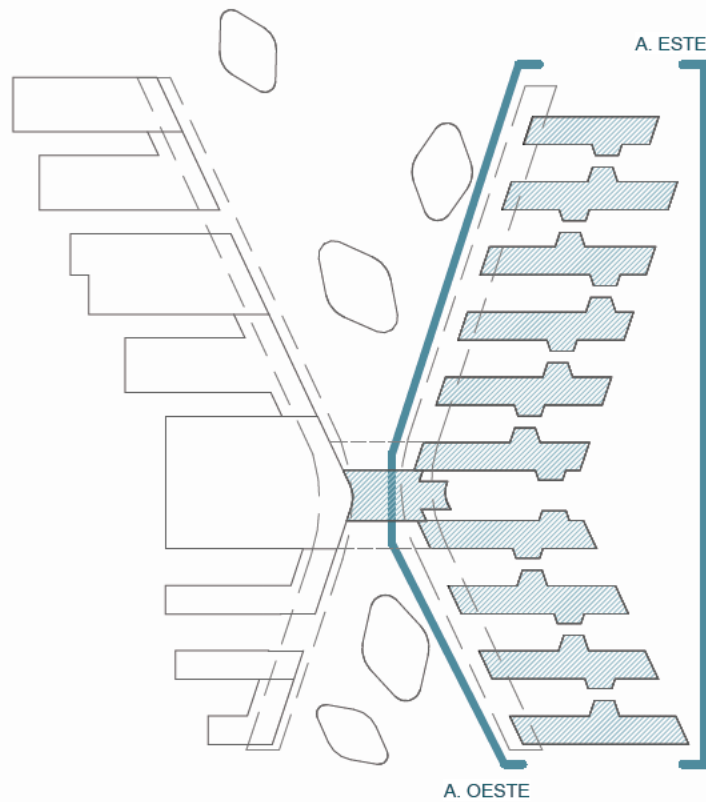

Alzado Este: SSEE Zona Sur
1:350

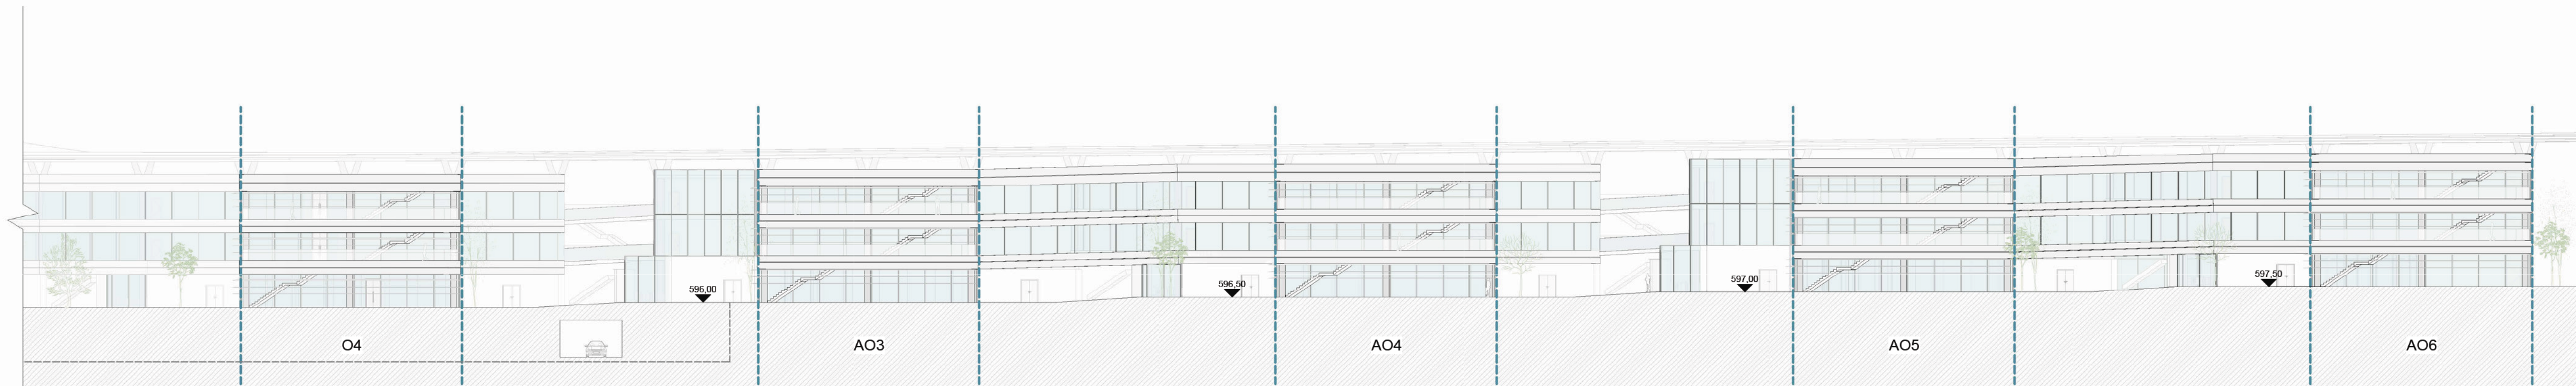

Alzado Este: SSEE Zona Norte
1:350

1:350 0 5 10 20

1050 - ALZADOS Y SECCIONES ALZADOS GENERALES SSEE

nº de plano		ITH_ARQ_PB	ITH-0-1051
escala	A-1	1:350	A-3 1:700
fecha	09/04/2025		
revisión	descripción	fecha	

PLANOS DE EDIFICACIONES

Descripción	INDRA TECHNOLOGY HUB
Situación	TORREJÓN DE ARDOZ
Promotor	INDRA SISTEMAS S.A.
Consultor Estructuras e Instalaciones	SIRKUMingenieros
Consultor Urbanismo	OPCIONA Gestión y Proyectos, S.L.

Ortiz. Leon
ARQUITECTOS