
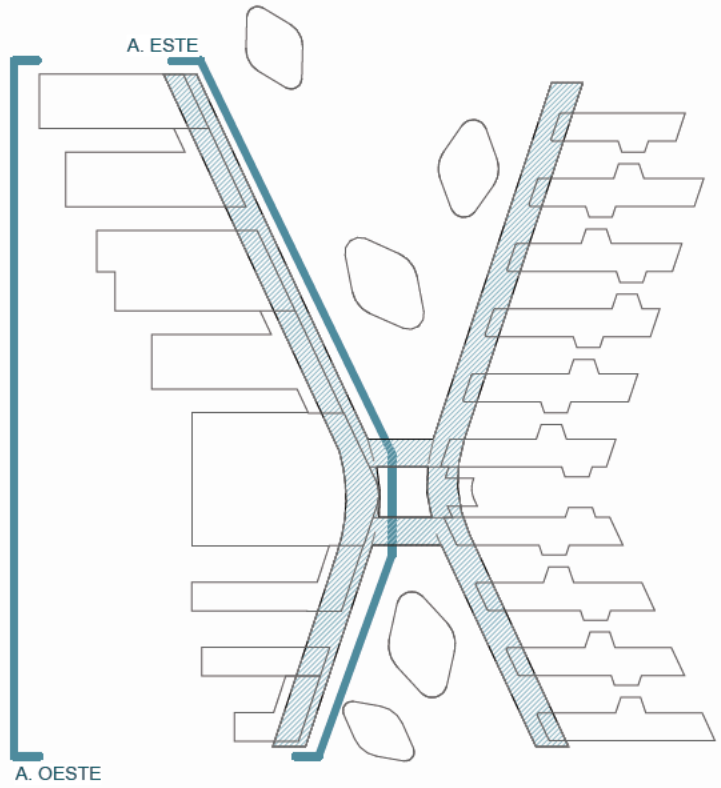


ALZADO GENERAL - ESTE
1:400


Este documento es copia original firmado. Se han ocultado los datos personales en aplicación de la normativa vigente.

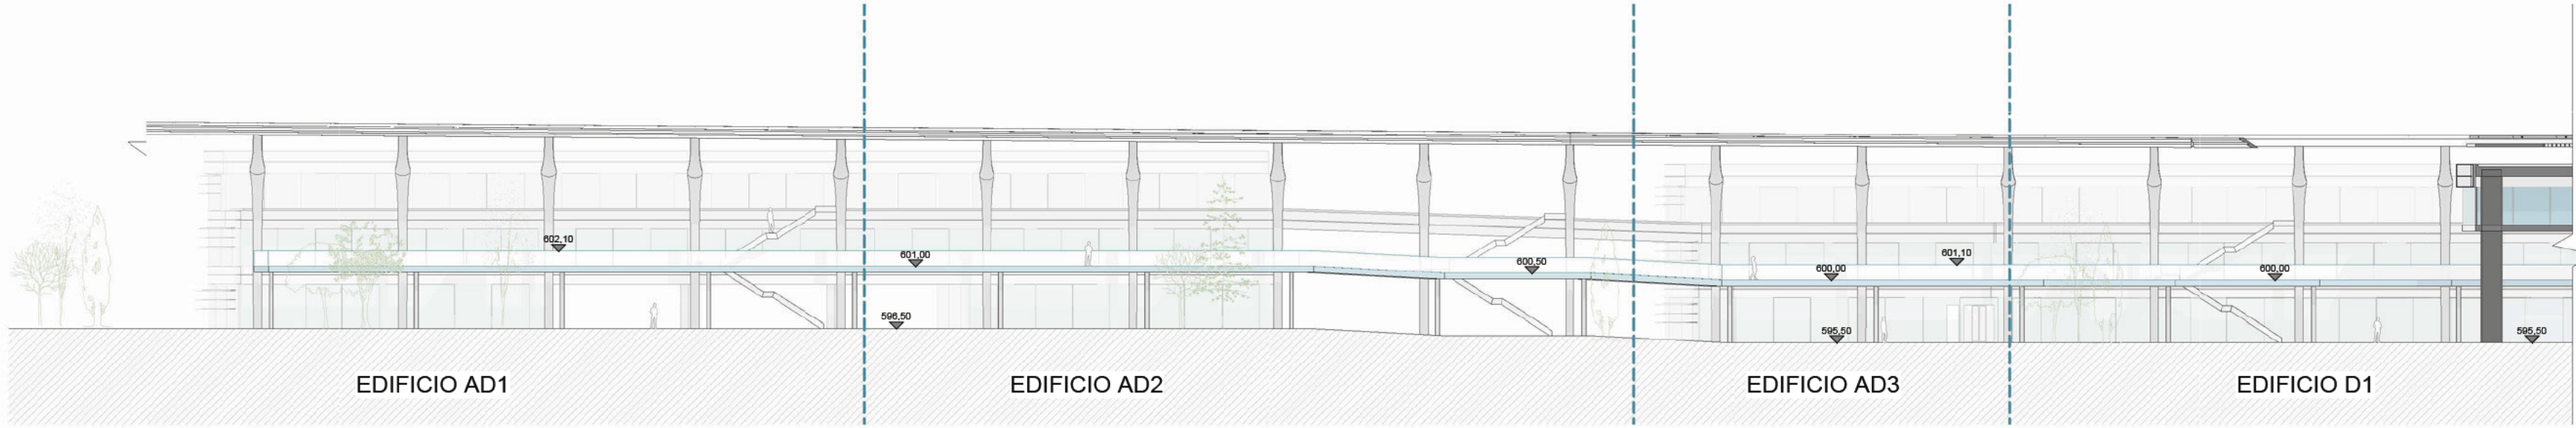

1:400 0 1 5 10 15 20 25		
1050 - ALZADOS Y SECCIONES		
ALZADOS GENERALES		
DEFENSA		
nº de plano		
ITH_ARQ_PB		ITH-0-1052
escala	A-1 1:400	A-3 1:800
fecha	09/04/2025	
revisión	descripción	fecha

PLANOS DE EDIFICACIONES

Descripción	INDRA TECHNOLOGY HUB
Situación	TORREJÓN DE ARDOZ
Promotor	INDRA SISTEMAS S.A.
Consultor Estructuras e Instalaciones	SIRKUMingenieros
Consultor Urbanismo	OPCIONA Gestión y Proyectos, S.L.

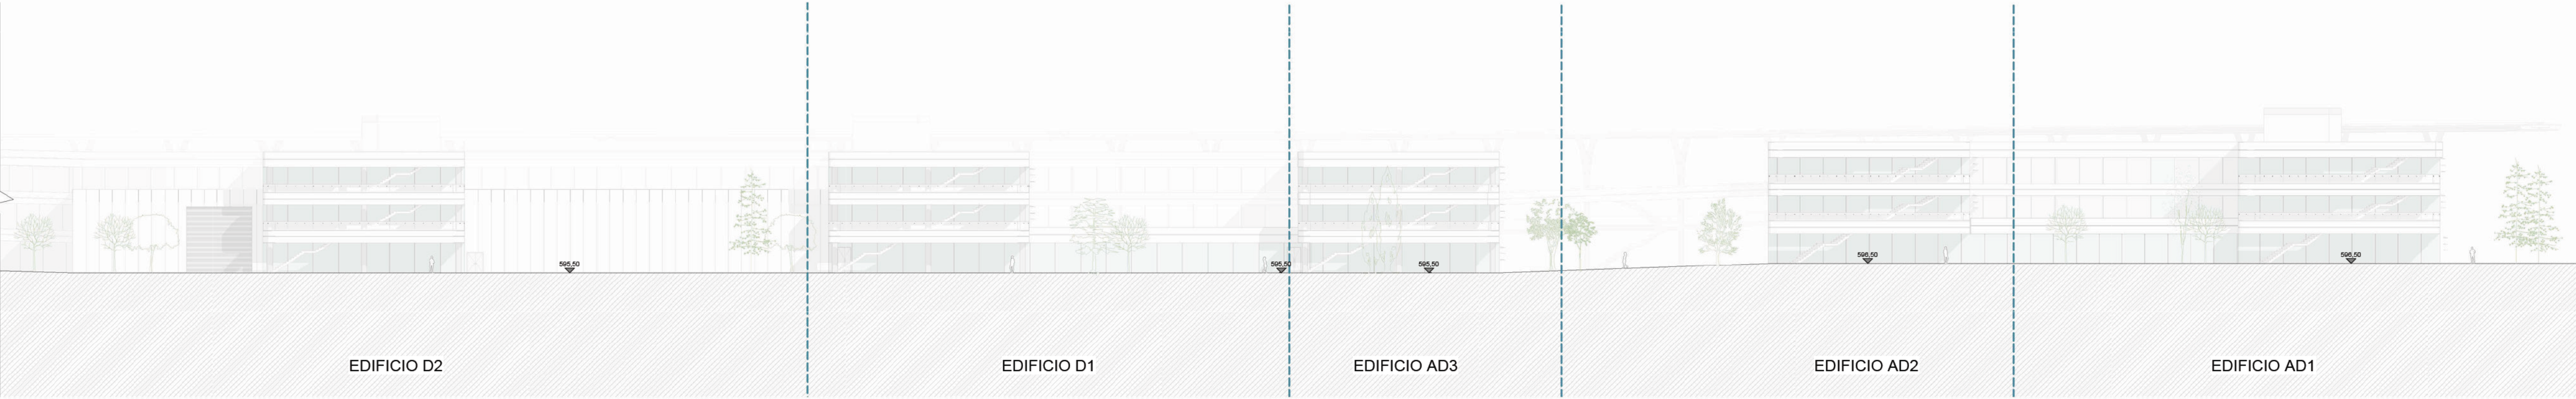

ALZADO GENERAL - OESTE
1:400

Ortiz. Leon
ARQUITECTOS