

**LEYENDA**

- TRAZADO PROYECTADO
- FRANJA PROPIEDAD DE ADMINISTRACIONES
- CESIONES DE ADMINISTRACIONES
- EXPROPIACIONES
- PARCELA CATASTRAL
- 0310202700100 REFERENCIA CATASTRAL
- EJE DE REPLANTEO

POLIGONO



PARCELA

8 74

1

NÚMERO DE PARCELA DE PROYECTO

\* SE EXPROPIAN LOS 3 m DE DOMINIO PÚBLICO A PARTIR DE LA ARISTA DE LA EXPLANACIÓN

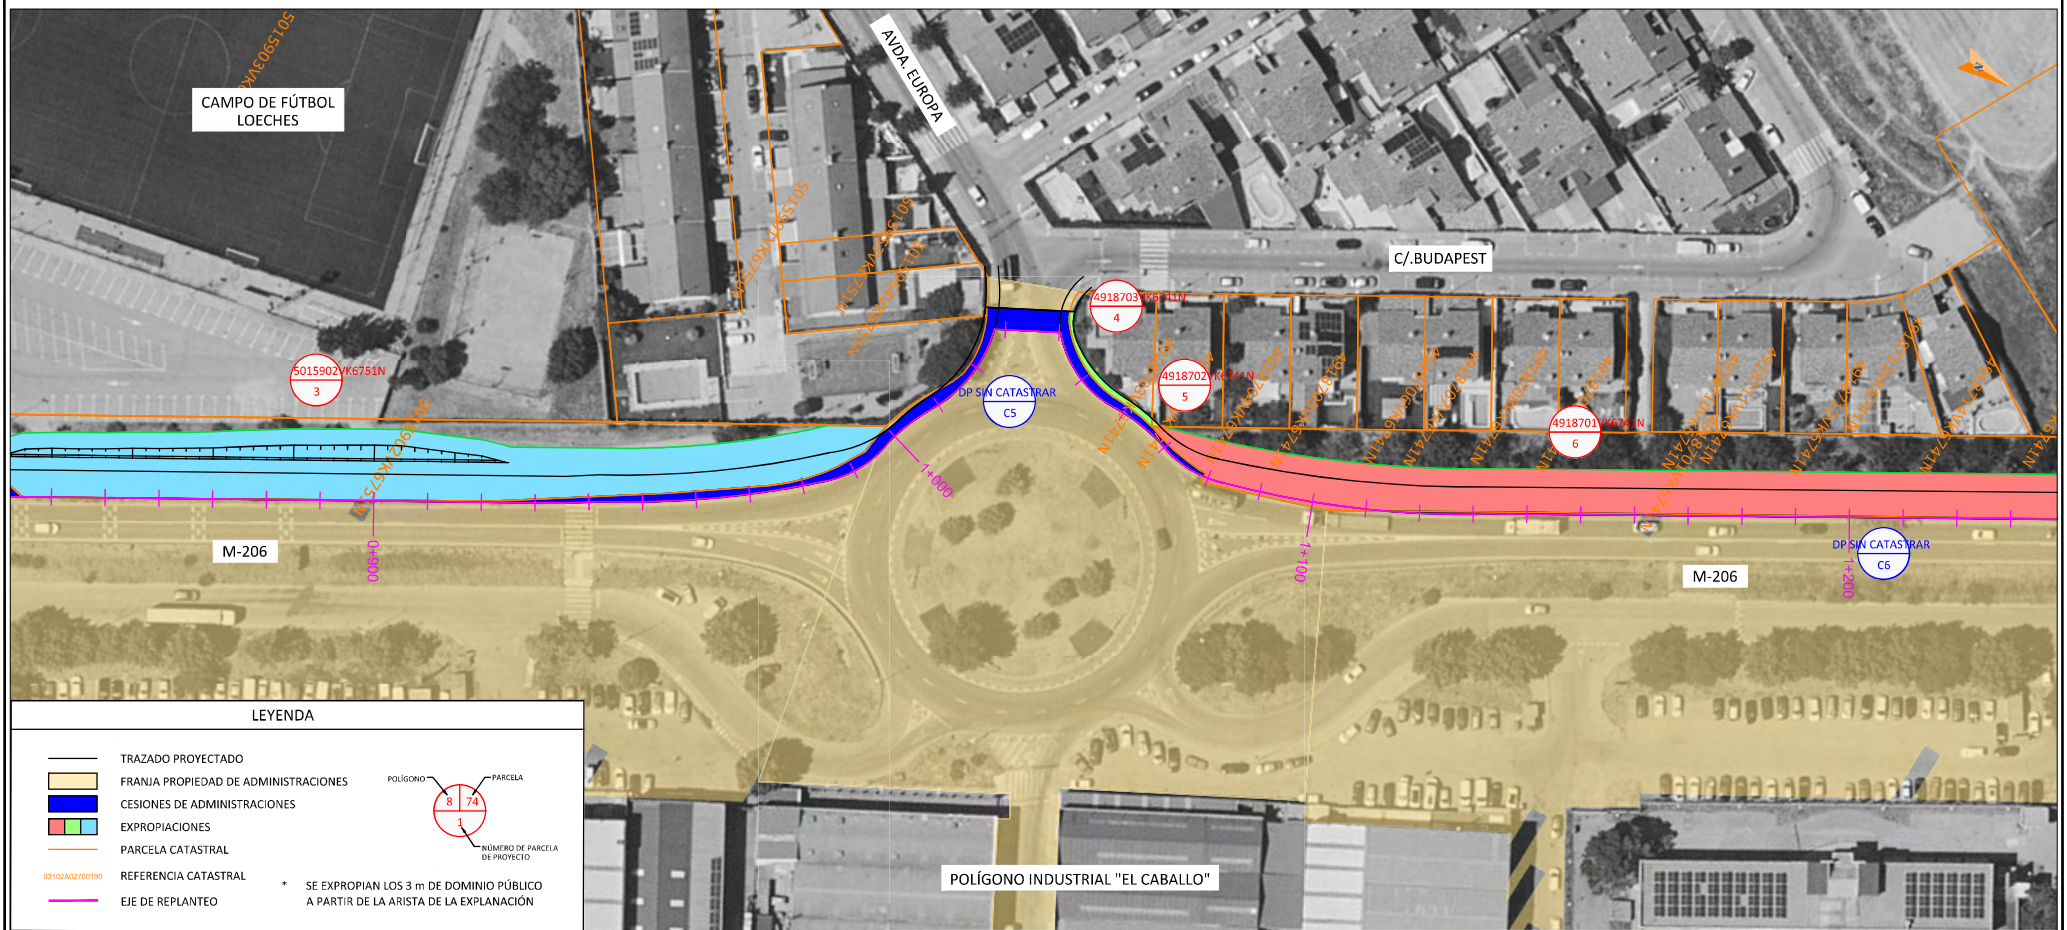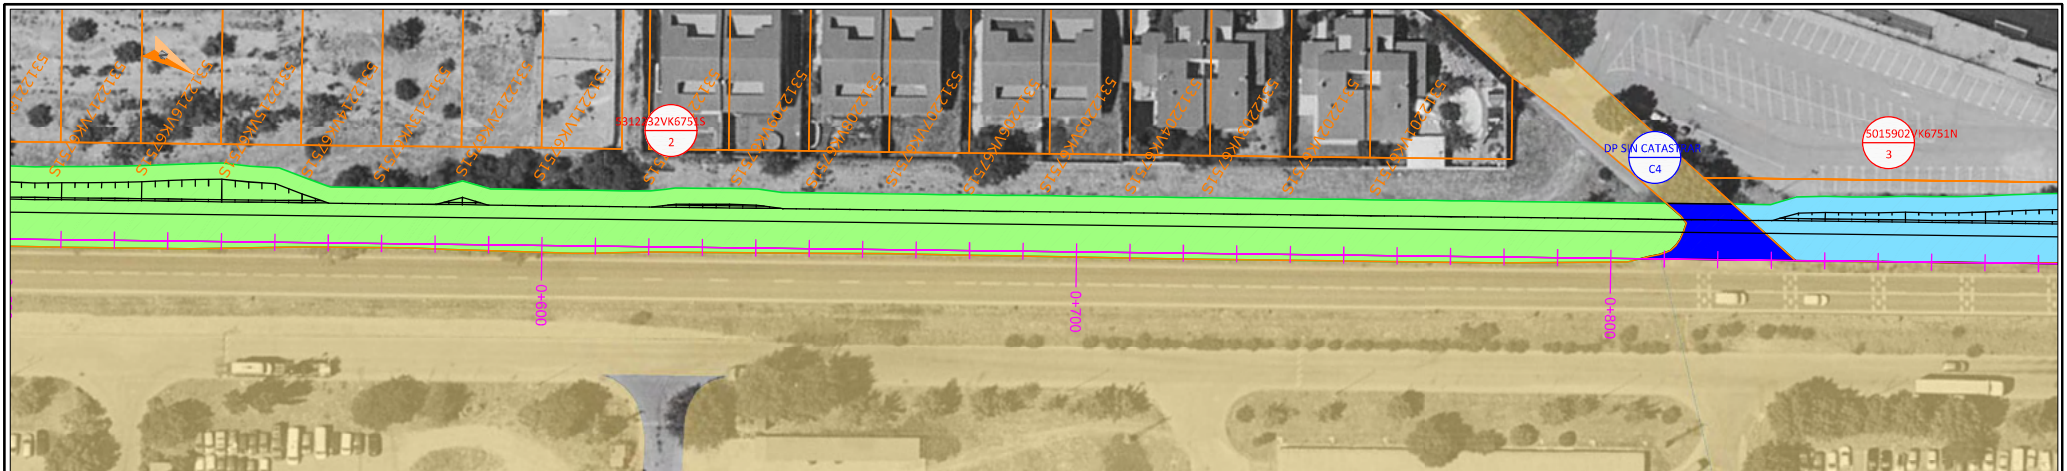

**LEYENDA**


- TRAZADO PROYECTADO
- FRANJA PROPIEDAD DE ADMINISTRACIONES
- CESIONES DE ADMINISTRACIONES
- EXPROPIACIONES
- PARCELA CATASTRAL
- EJE DE REPLANTEO

POLÍGONO  
8  
74  
1

PARCELA

NÚMERO DE PARCELA DE PROYECTO

03102A02700190 \* SE EXPROPIAN LOS 3 m DE DOMINIO PÚBLICO A PARTIR DE LA ARISTA DE LA EXPLANACIÓN

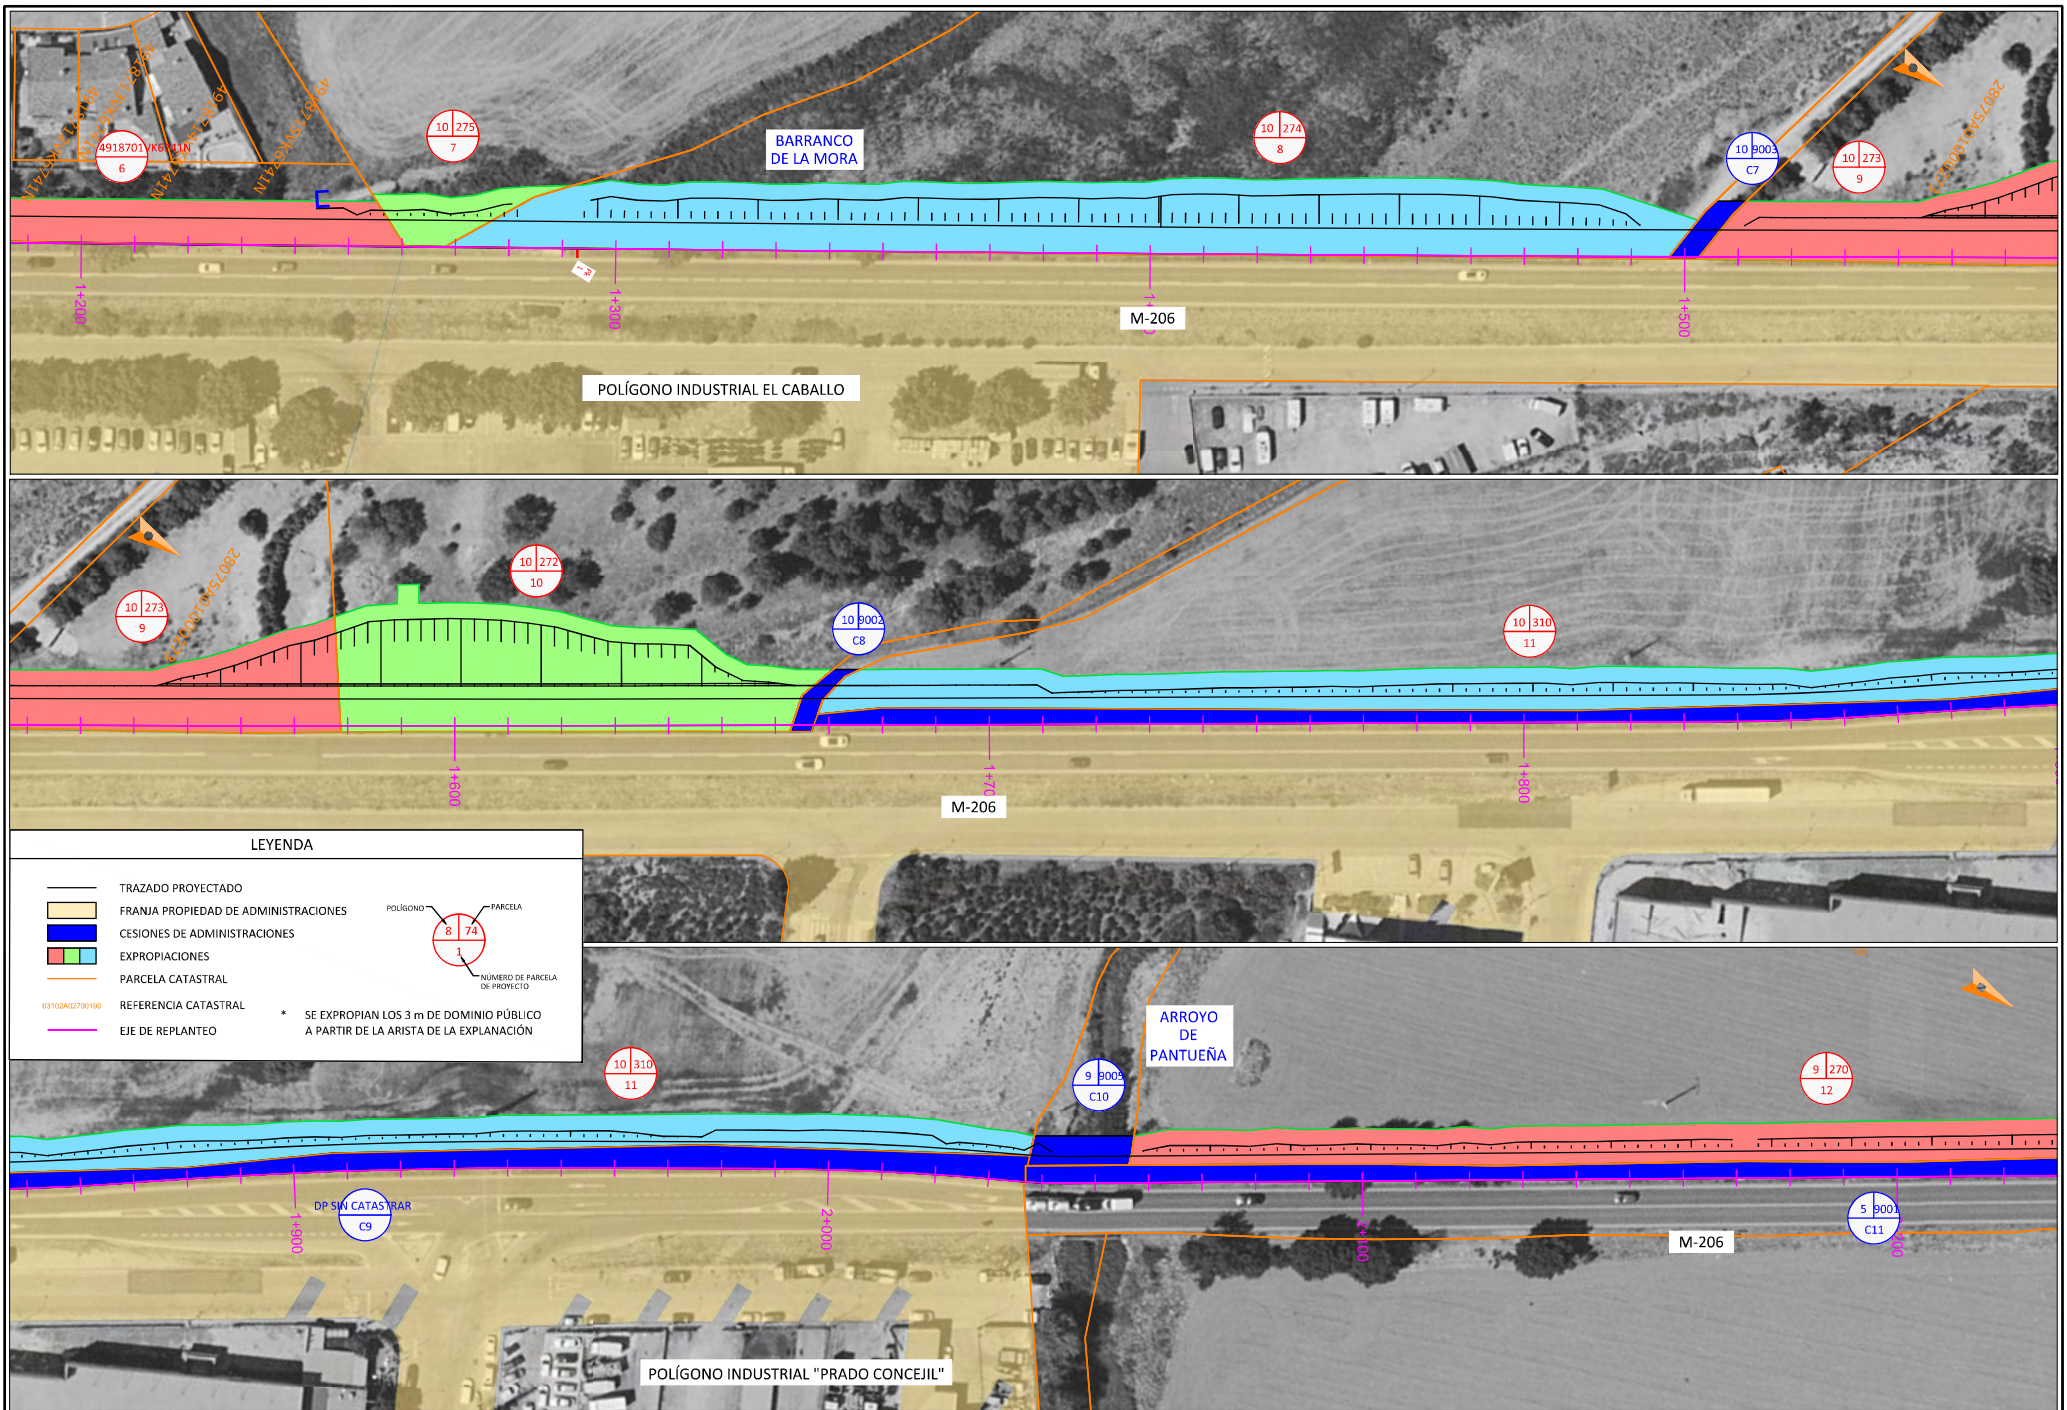


**LEYENDA**

- TRAZADO PROYECTADO
- FRANJA PROPIEDAD DE ADMINISTRACIONES
- CESIONES DE ADMINISTRACIONES
- EXPROPIACIONES
- PARCELA CATASTRAL
- 03102A02700100 REFERENCIA CATASTRAL
- EJE DE REPLANTEO

\* SE EXPROPIAN LOS 3 m DE DOMINIO PÚBLICO A PARTIR DE LA ARISTA DE LA EXPLANACIÓN

POLÍGONO: 8 74  
 PARCELA: 1  
 NÚMERO DE PARCELA DE PROYECTO

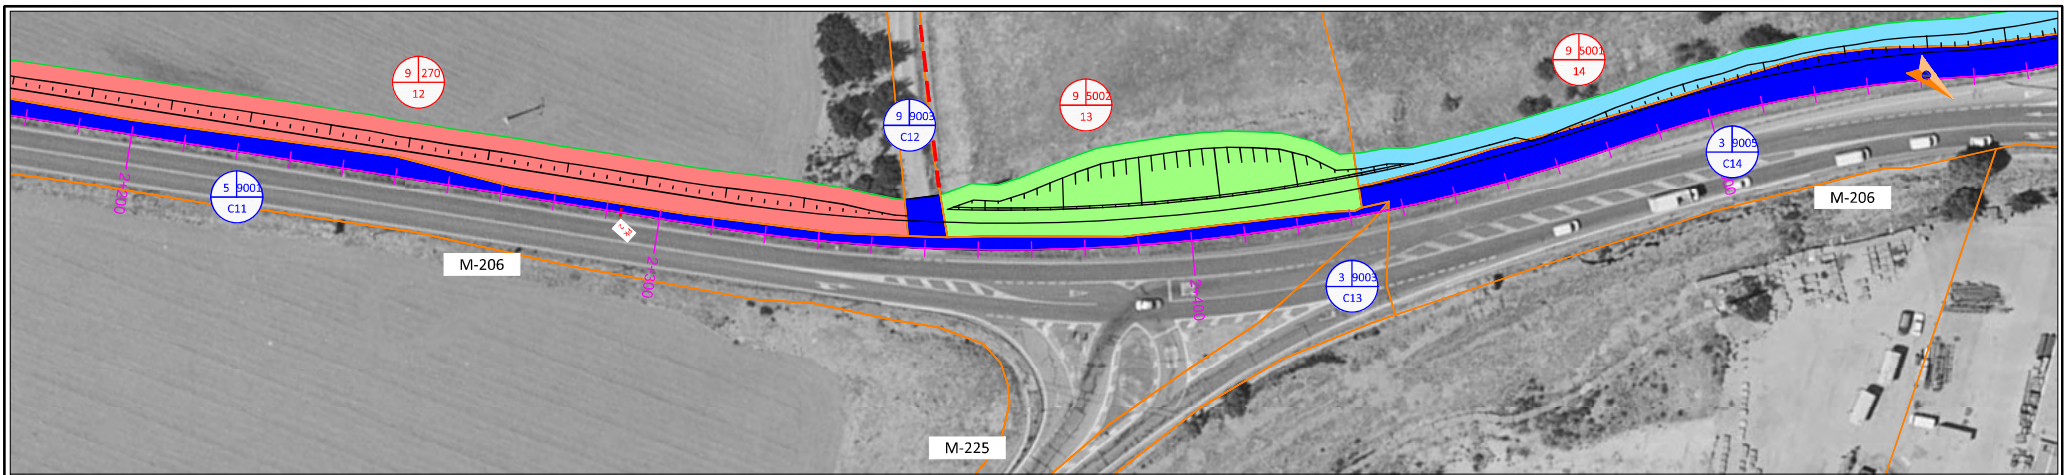


LEYENDA

- TRAZADO PROYECTADO
- FRANJA PROPIEDAD DE ADMINISTRACIONES
- CESIONES DE ADMINISTRACIONES
- EXPROPIACIONES
- PARCELA CATASTRAL
- REFERENCIA CATASTRAL
- EJE DE REPLANTEO



\* SE EXPROPIAN LOS 3 m DE DOMINIO PÚBLICO A PARTIR DE LA ARISTA DE LA EXPLANACIÓN

COMPLEJO DE CELEBRACIONES


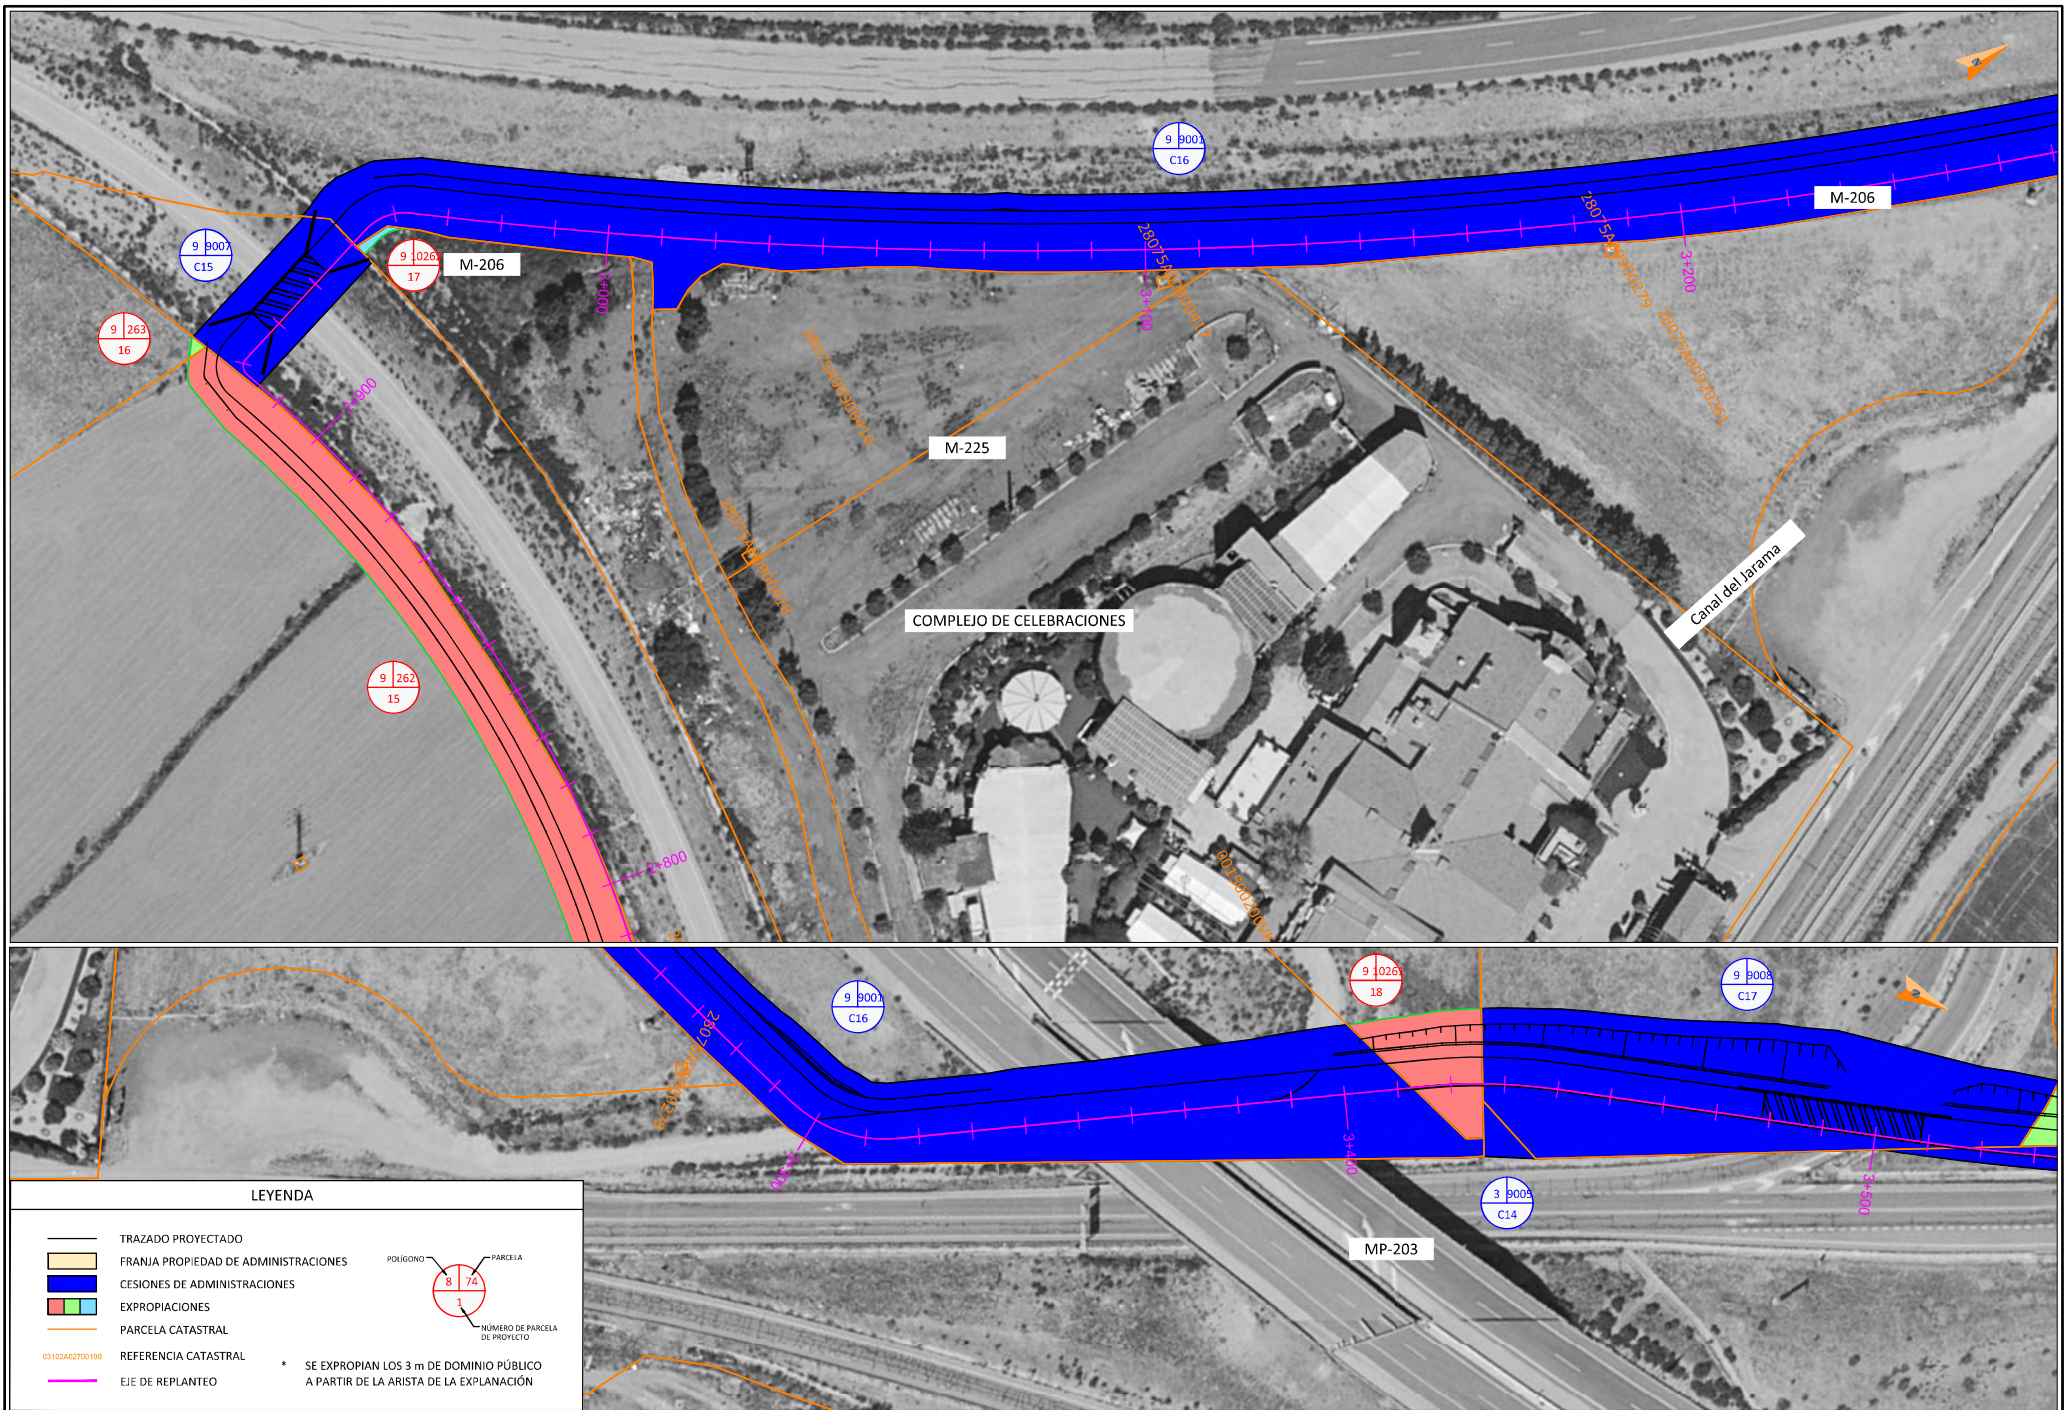


**LEYENDA**

- TRAZADO PROYECTADO
- FRANJA PROPIEDAD DE ADMINISTRACIONES
- CESIONES DE ADMINISTRACIONES
- EXPROPIACIONES
- PARCELA CATASTRAL
- REFERENCIA CATASTRAL
- EJE DE REPLANTEO



\* SE EXPROPIAN LOS 3 m DE DOMINIO PÚBLICO A PARTIR DE LA ARISTA DE LA EXPLANACIÓN

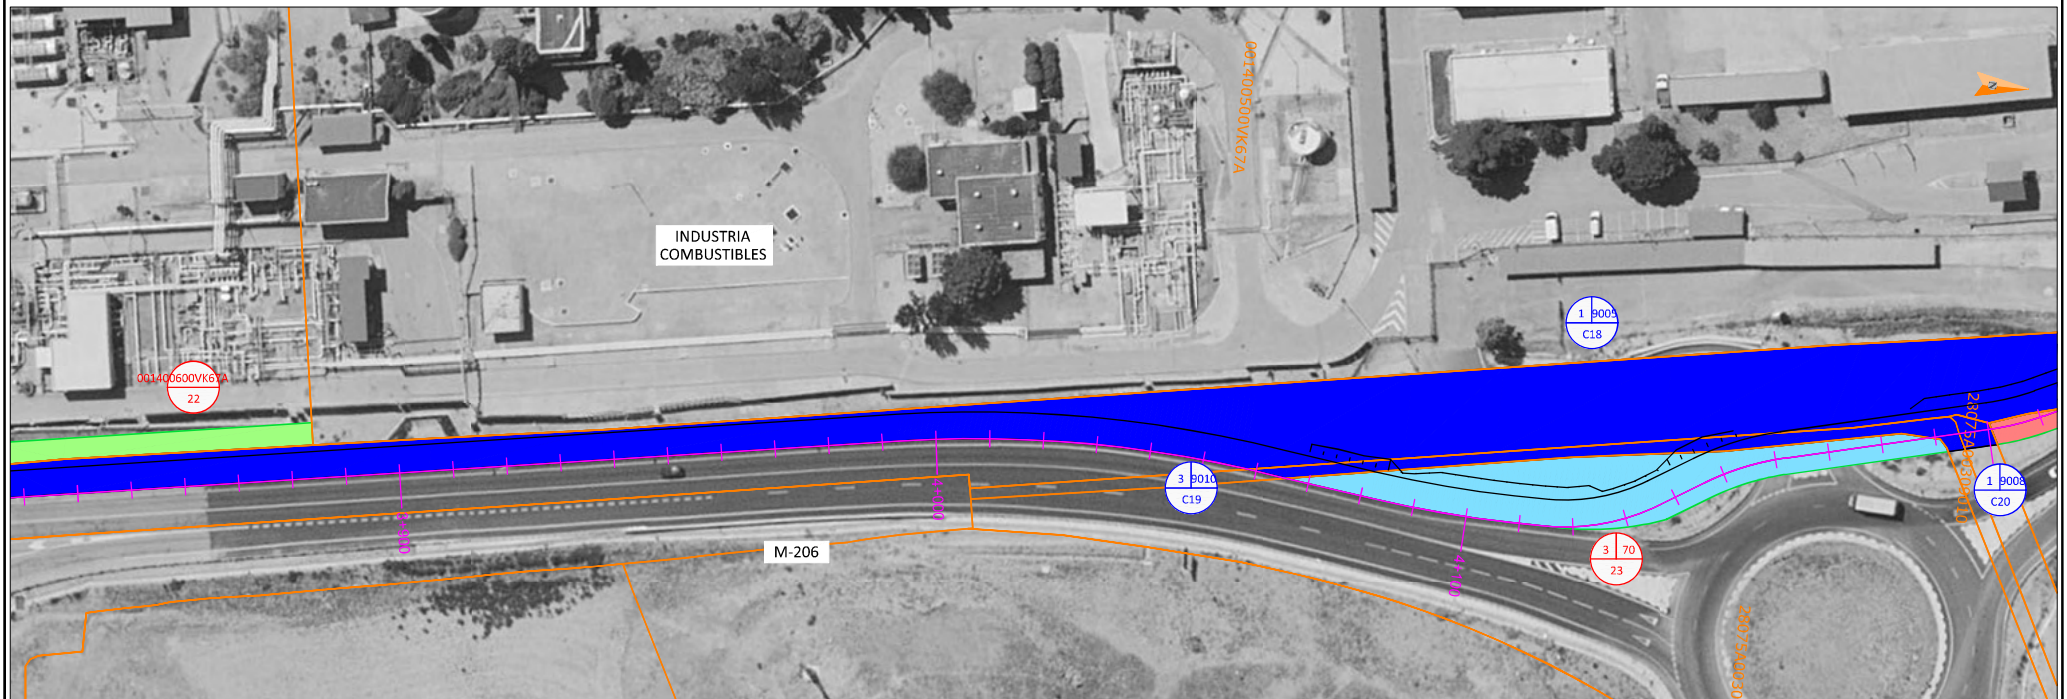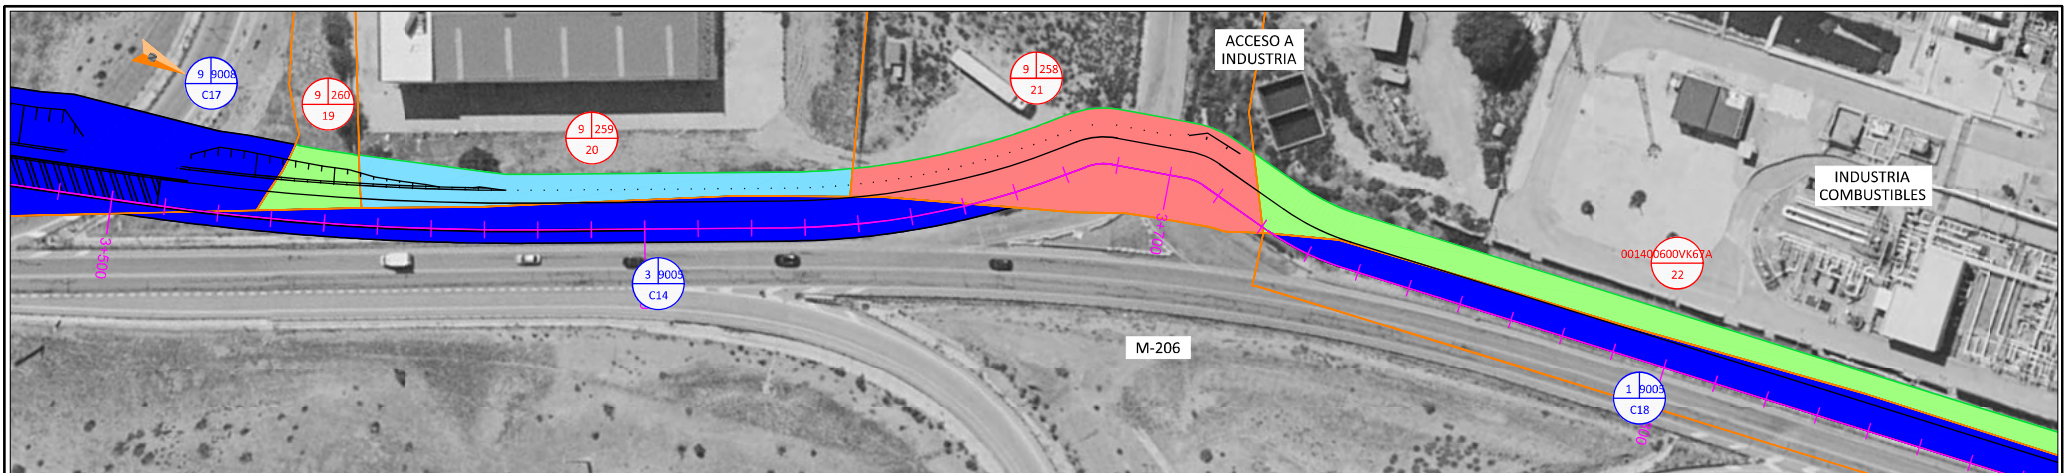




**LEYENDA**

- TRAZADO PROYECTADO
- FRANJA PROPIEDAD DE ADMINISTRACIONES
- CESIONES DE ADMINISTRACIONES
- EXPROPIACIONES
- PARCELA CATASTRAL
- EJE DE REPLANTEO


POLIGONO 874 PARCELA

NÚMERO DE PARCELA DE PROYECTO

03102A0270190 \* SE EXPROPIAN LOS 3 m DE DOMINIO PÚBLICO A PARTIR DE LA ARISTA DE LA EXPLANACIÓN

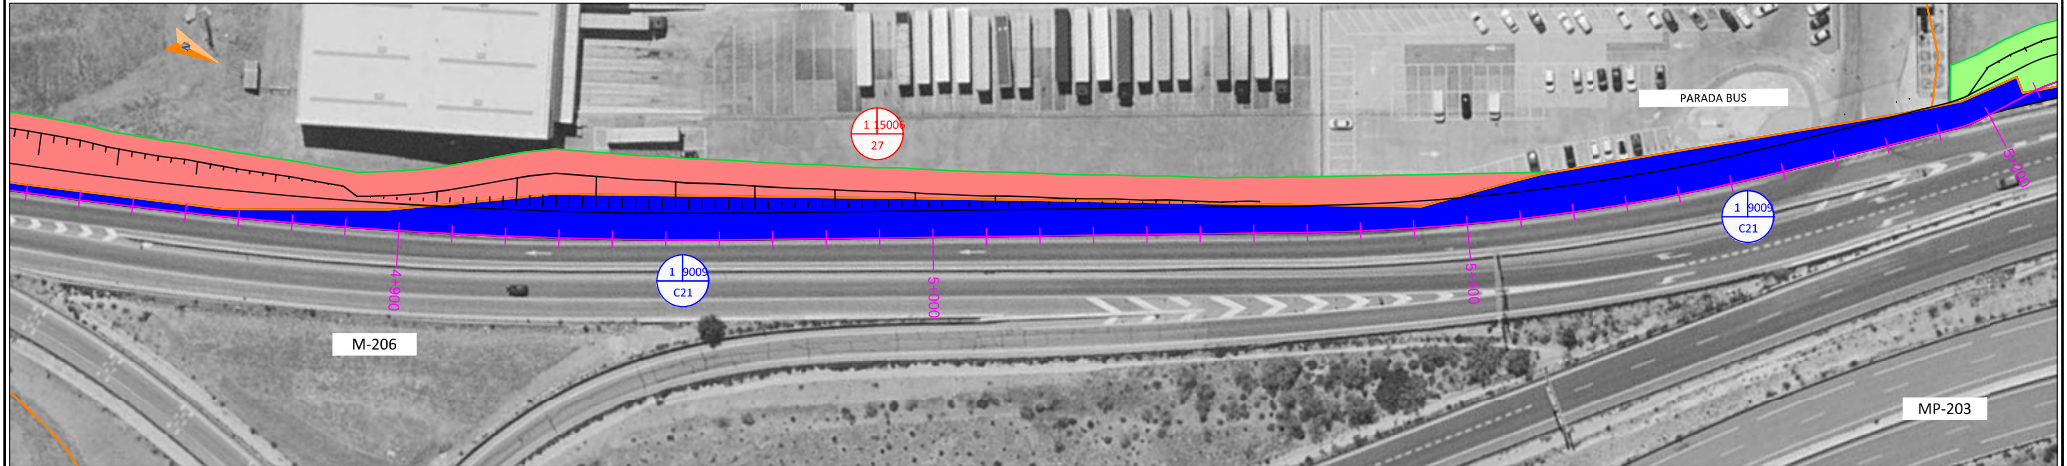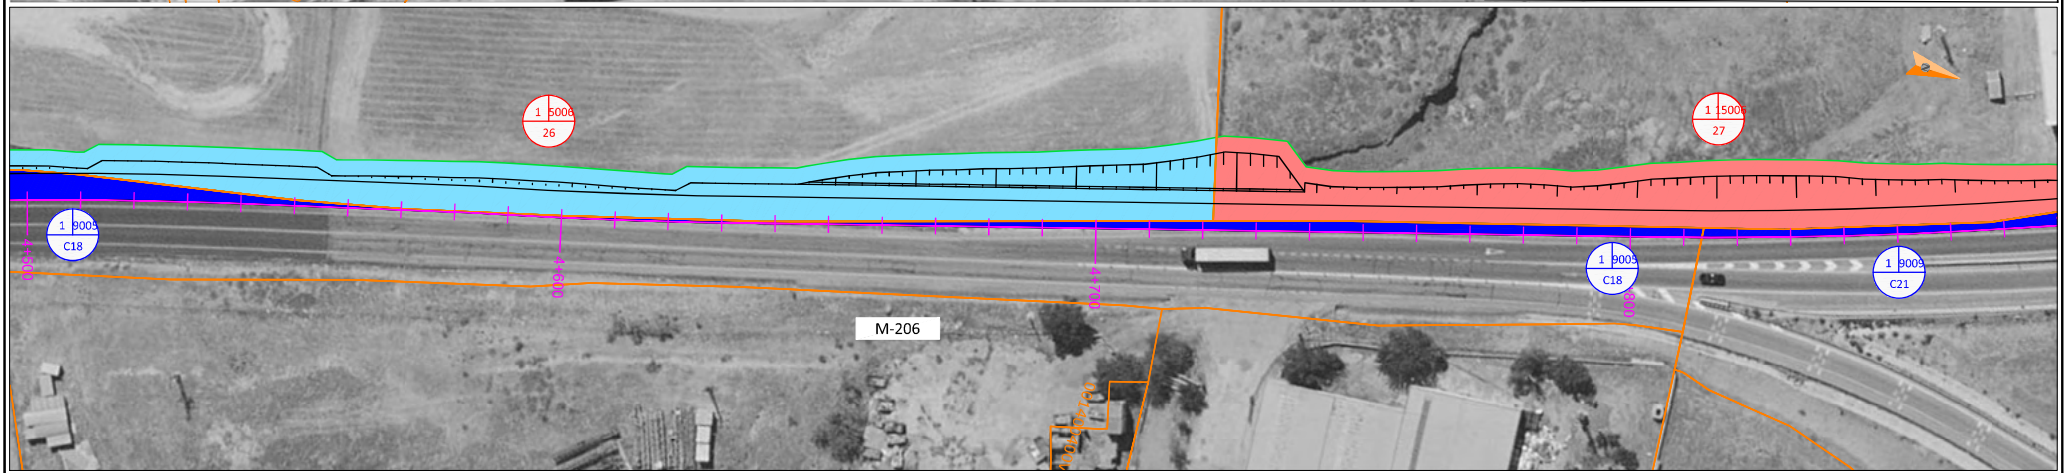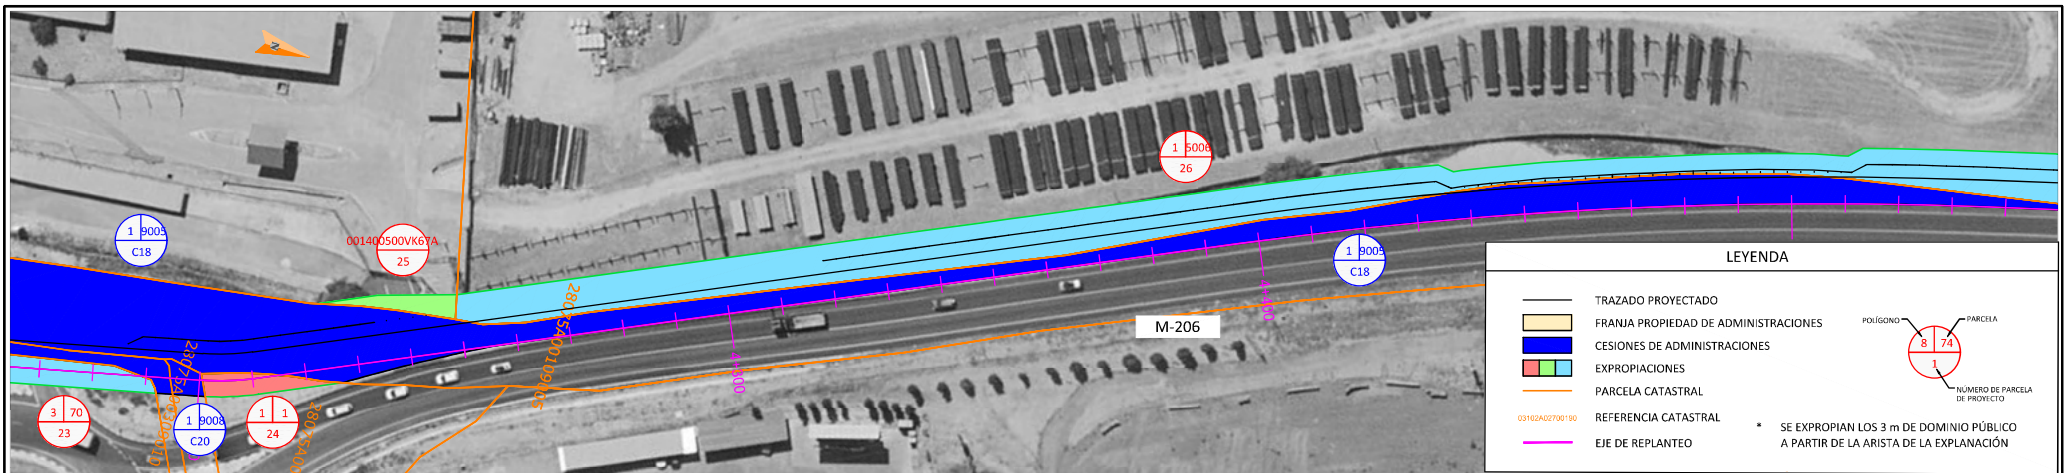



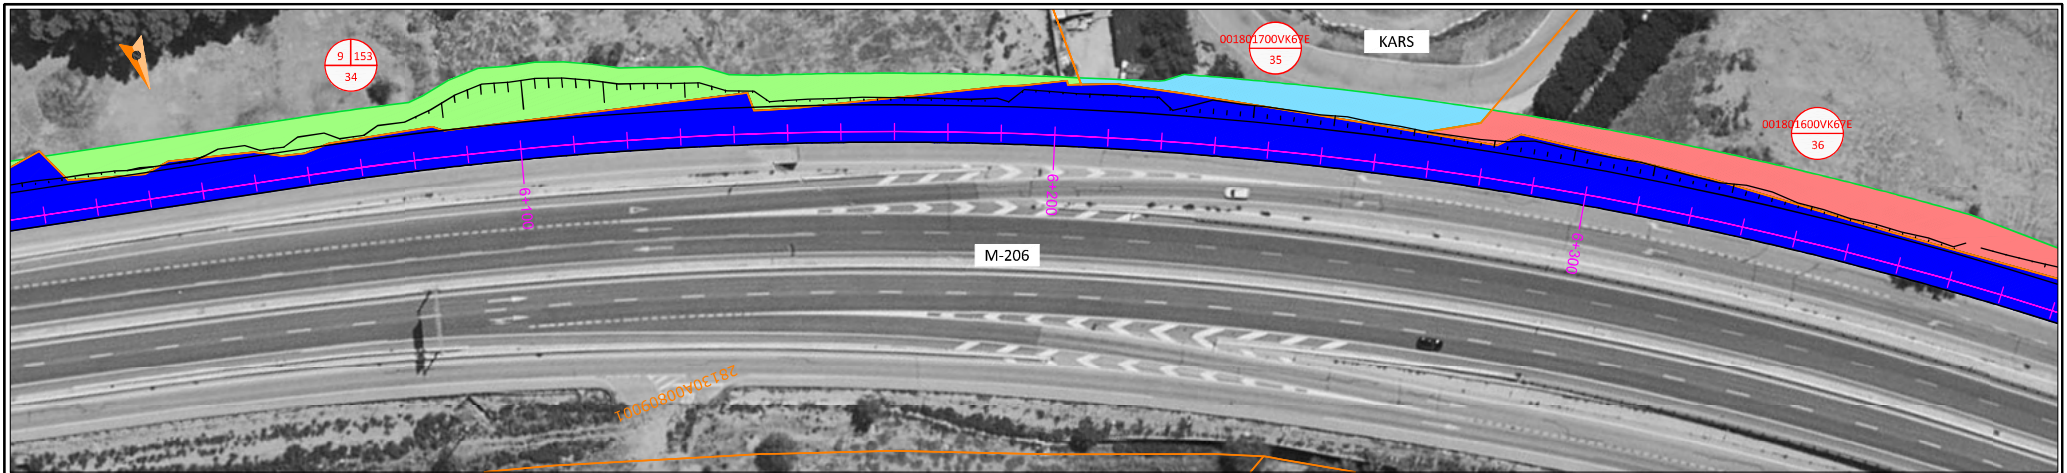


**LEYENDA**




- TRAZADO PROYECTADO
- FRANJA PROPIEDAD DE ADMINISTRACIONES
- CESIONES DE ADMINISTRACIONES
- EXPROPIACIONES
- PARCELA CATASTRAL
- 03102A02700190 REFERENCIA CATASTRAL
- EJE DE REPLANTEO

POLIGONO  
8 74  
1

PARCELA  
NÚMERO DE PARCELA DE PROYECTO

\* SE EXPROPIAN LOS 3 m DE DOMINIO PÚBLICO A PARTIR DE LA ARISTA DE LA EXPLANACIÓN

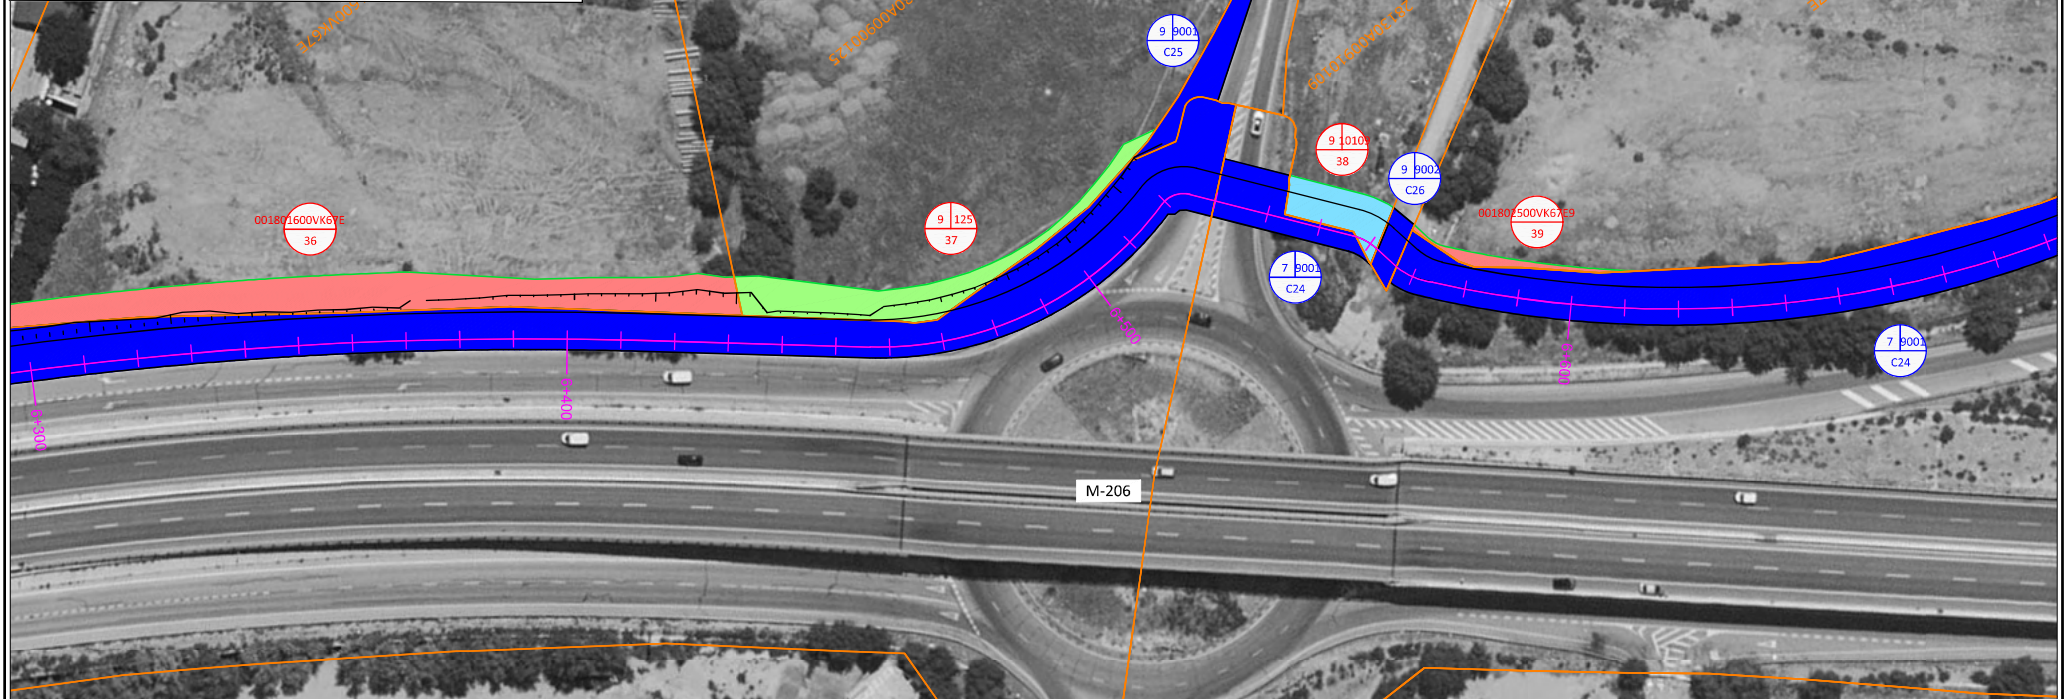

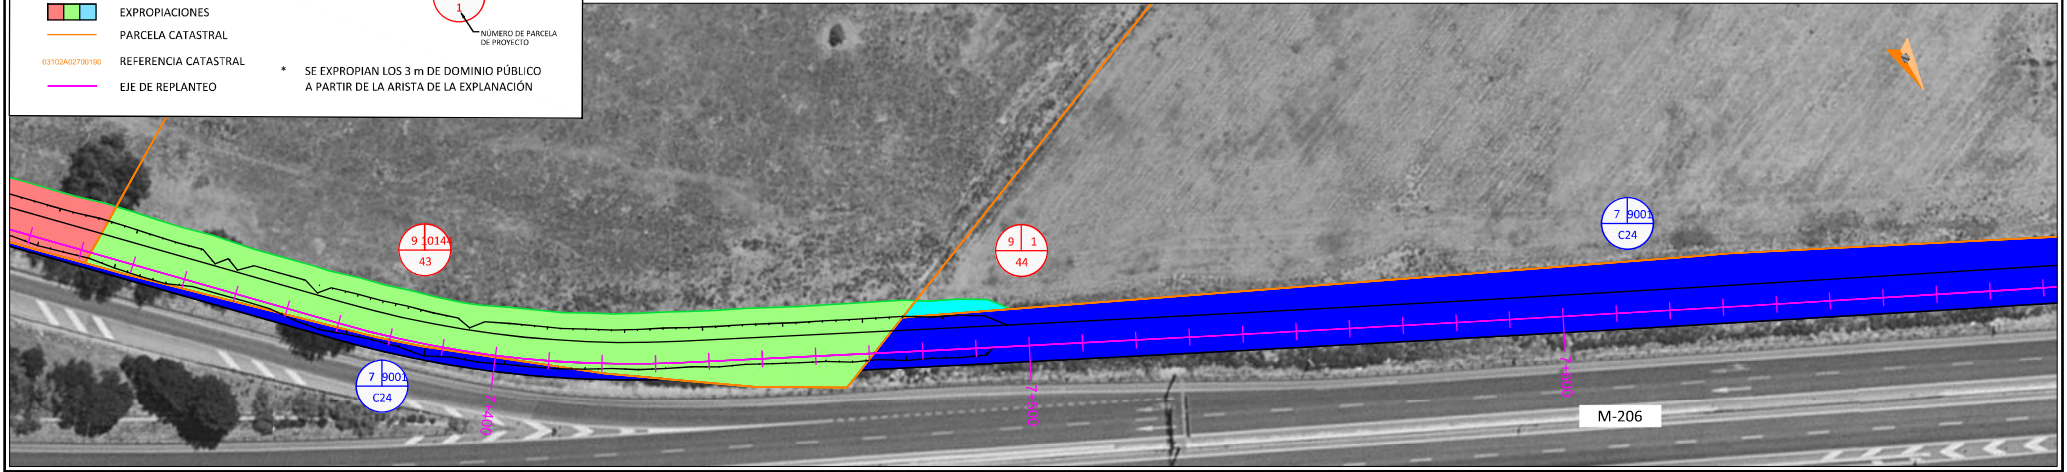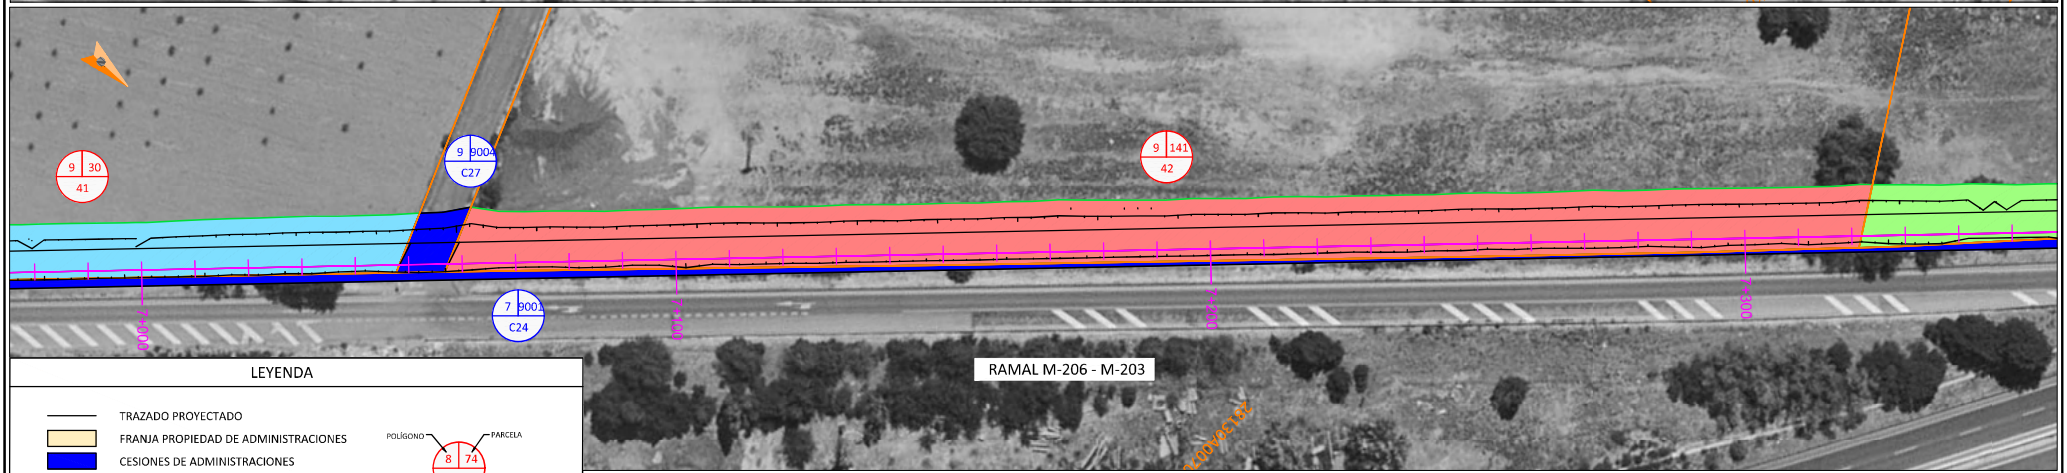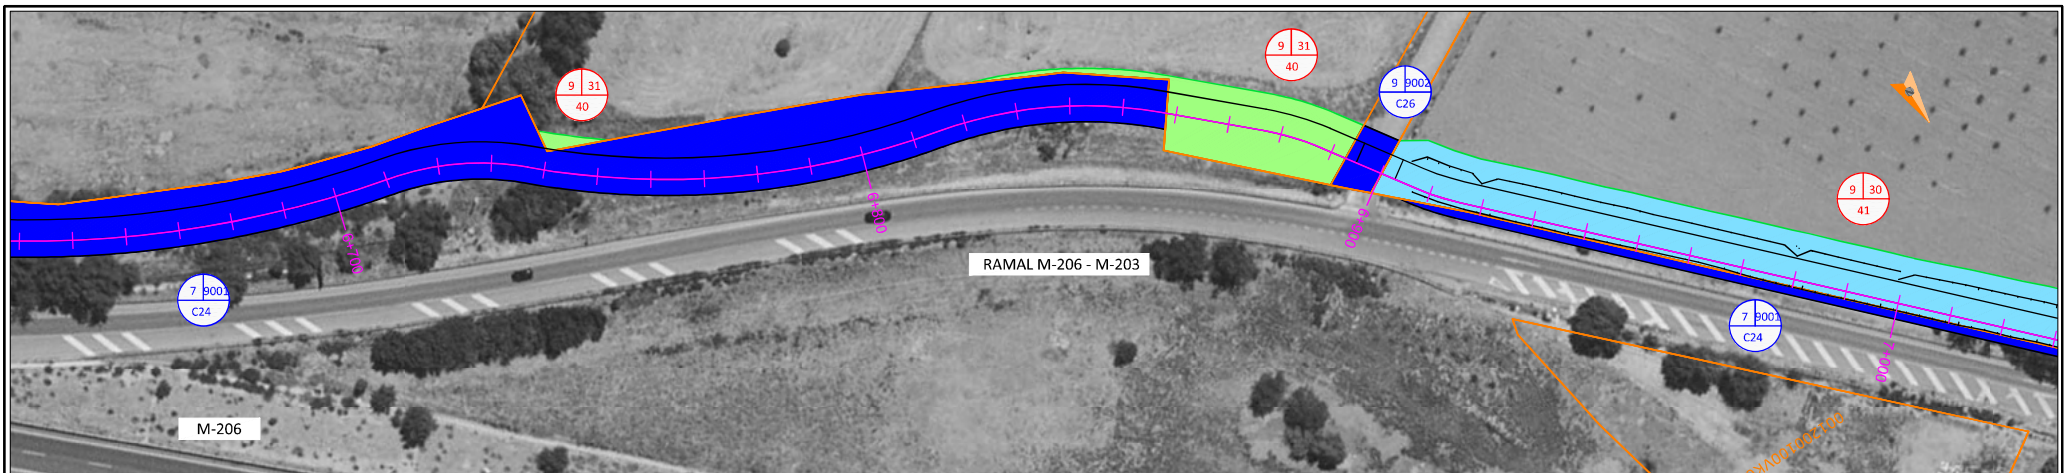


**LEYENDA**

- TRAZADO PROYECTADO
- FRANJA PROPIEDAD DE ADMINISTRACIONES
- CESIONES DE ADMINISTRACIONES
- EXPROPIACIONES
- PARCELA CATASTRAL
- EJE DE REPLANTEO



\* SE EXPROPIAN LOS 3 m DE DOMINIO PÚBLICO A PARTIR DE LA ARISTA DE LA EXPLANACIÓN

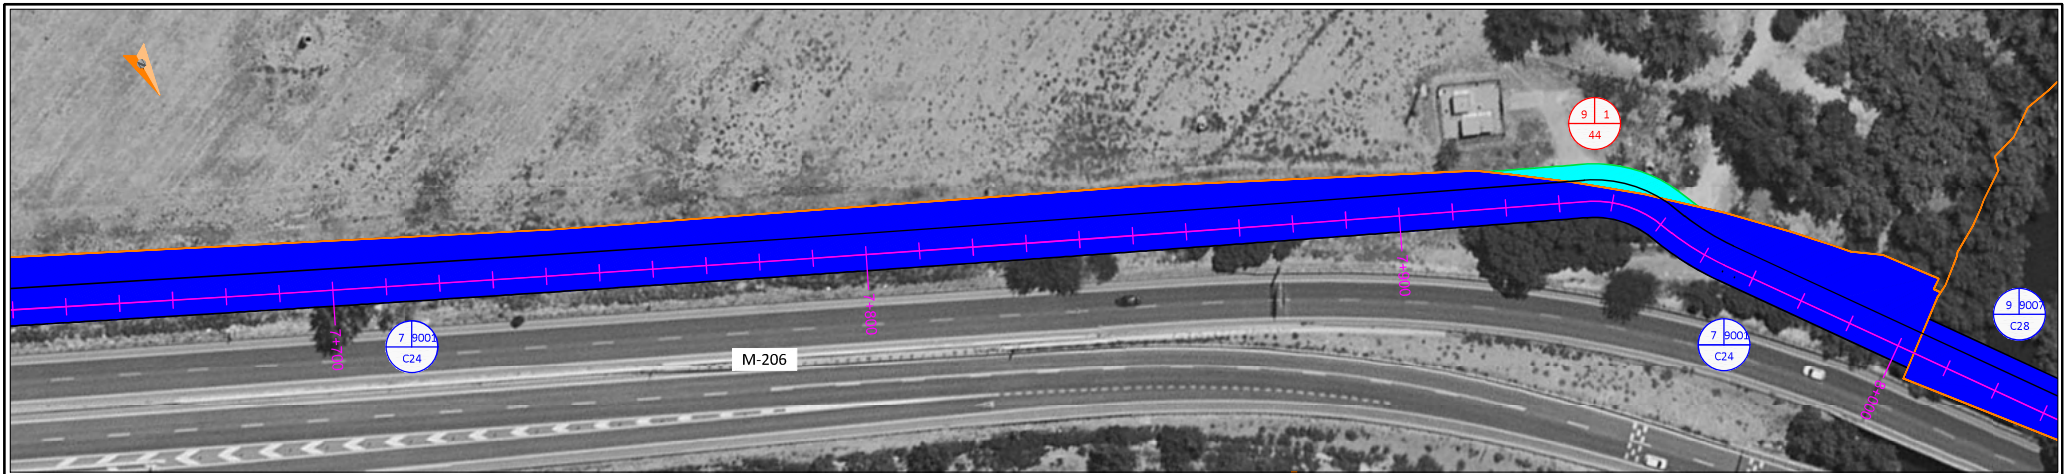

**LEYENDA**

- TRAZADO PROYECTADO
- FRANJA PROPIEDAD DE ADMINISTRACIONES
- CESIONES DE ADMINISTRACIONES
- EXPROPIACIONES
- PARCELA CATASTRAL
- REFERENCIA CATASTRAL
- EJE DE REPLANTEO

\* SE EXPROPIAN LOS 3 m DE DOMINIO PÚBLICO A PARTIR DE LA ARISTA DE LA EXPLANACIÓN

POLÍGONO: 8 74  
 PARCELA: 1  
 NÚMERO DE PARCELA DE PROYECTO

