




Alternativa 0

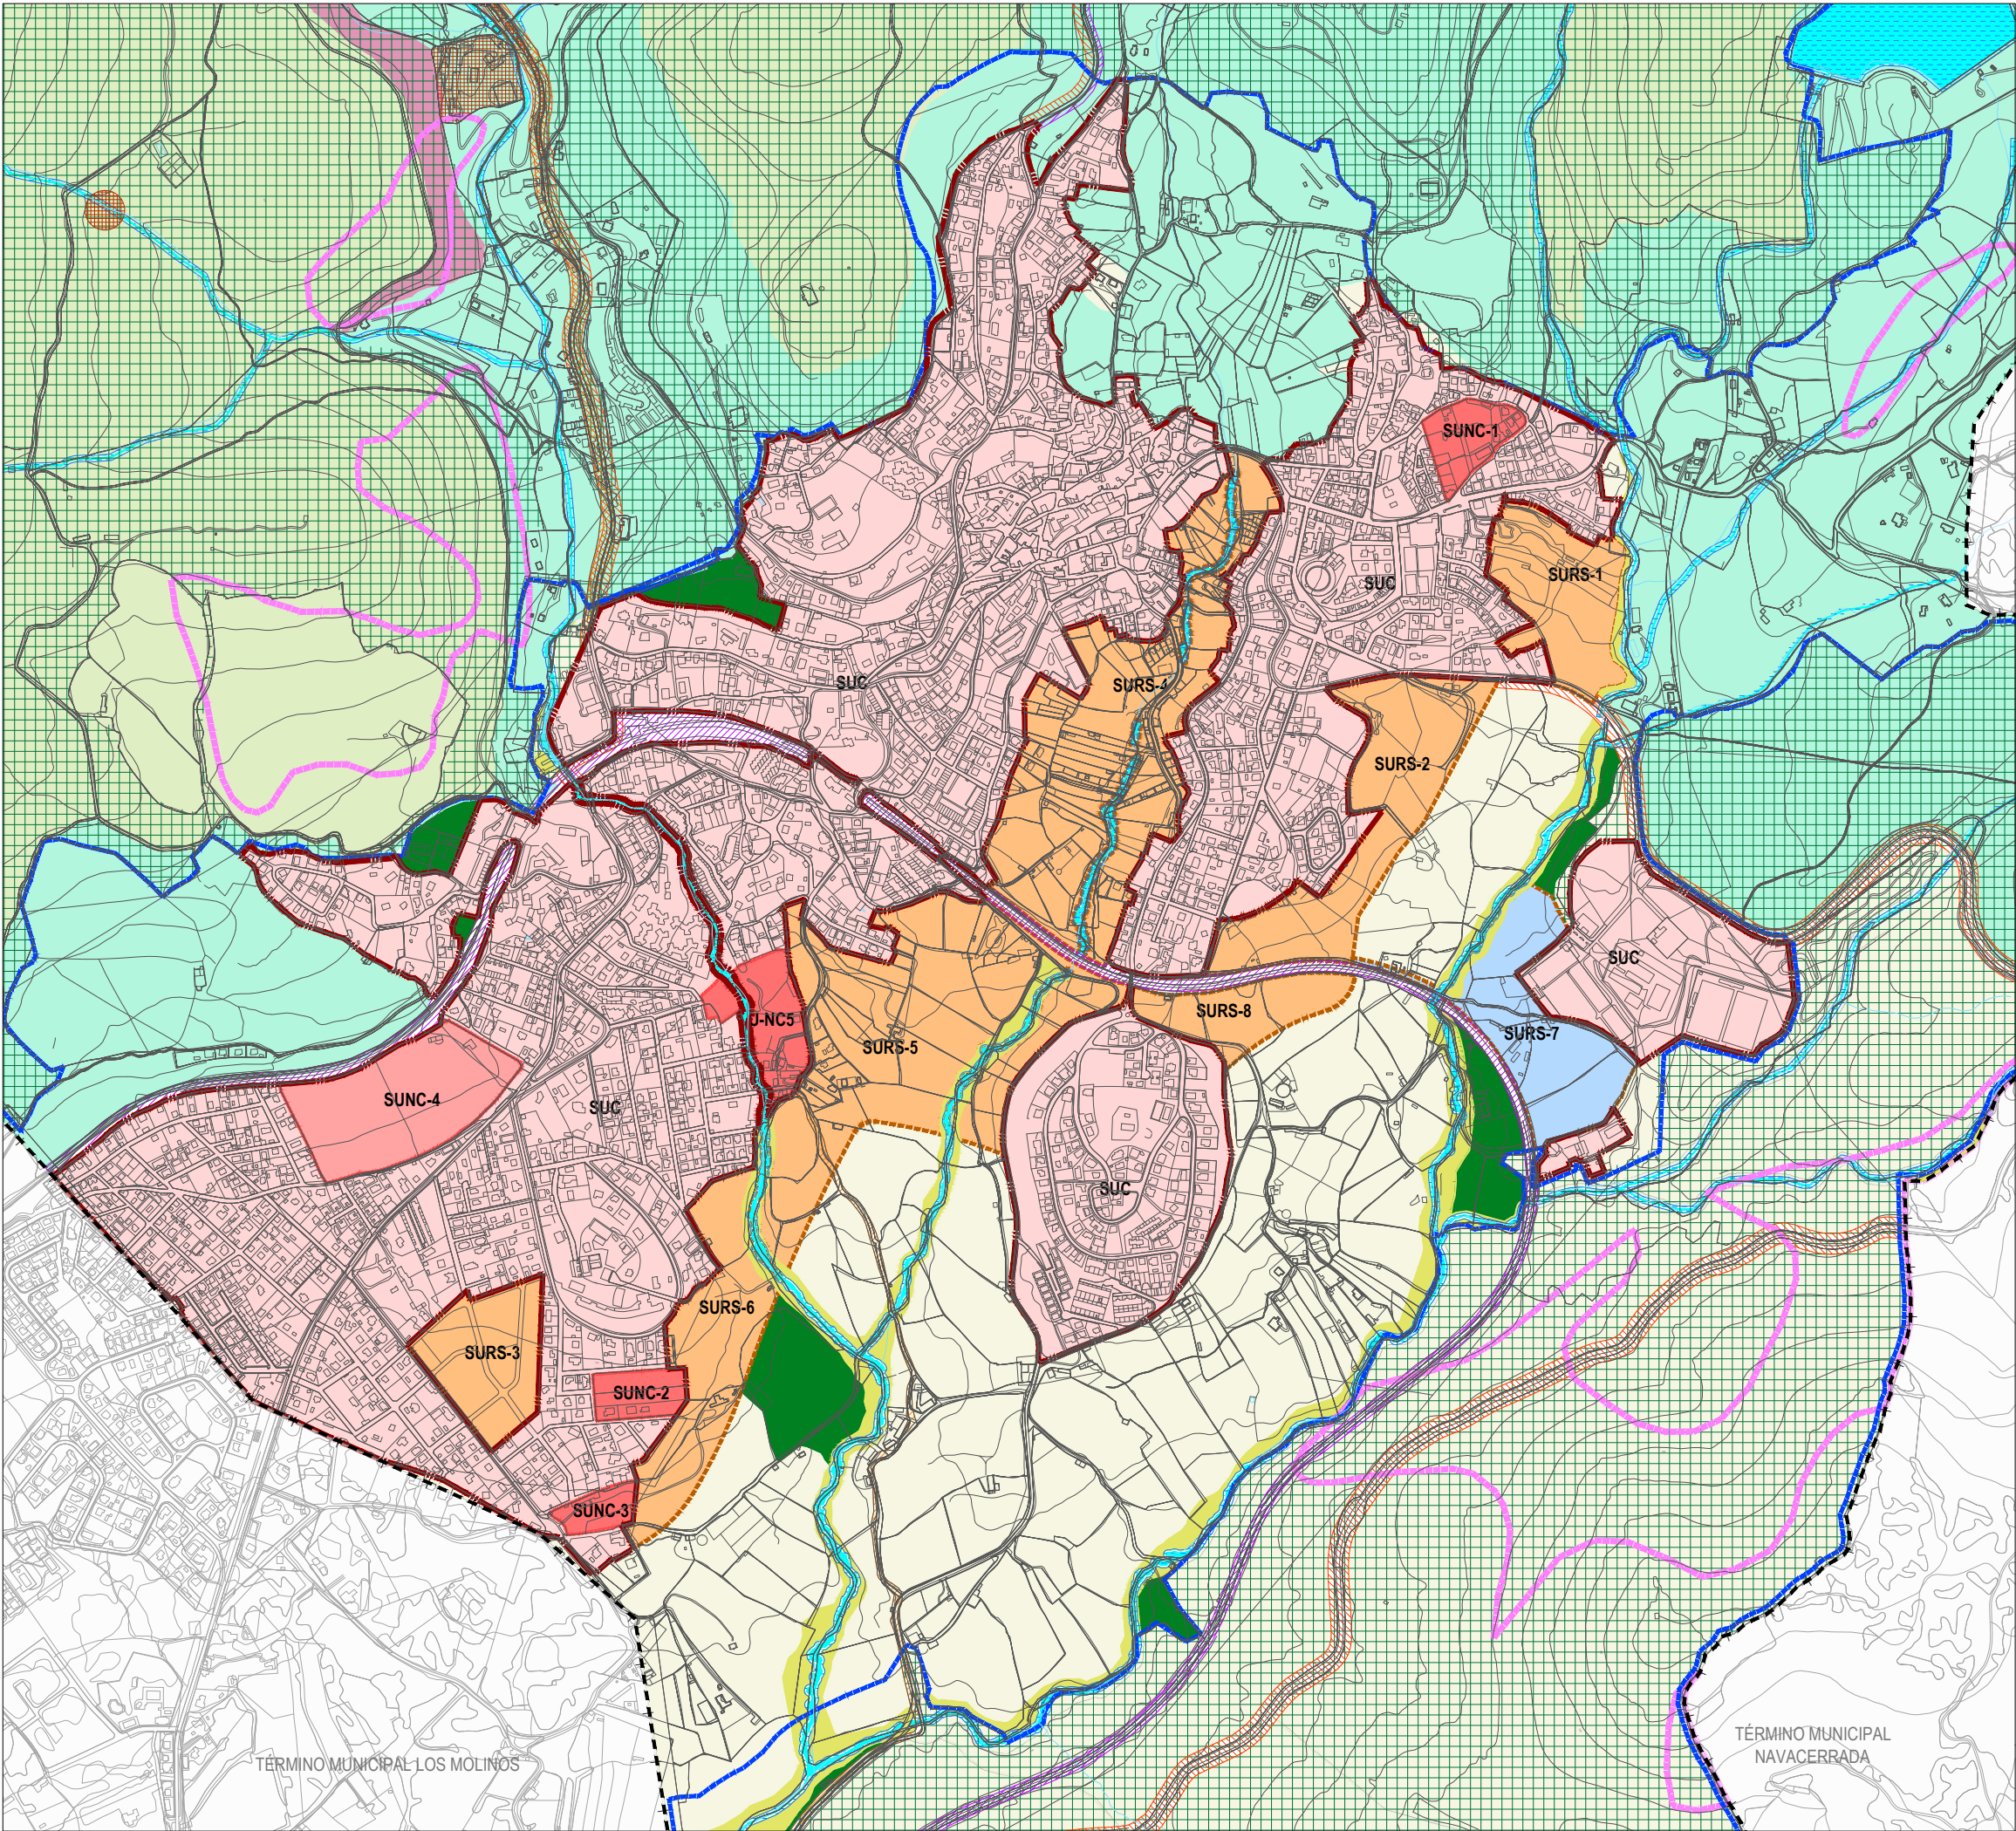

Alternativa 1

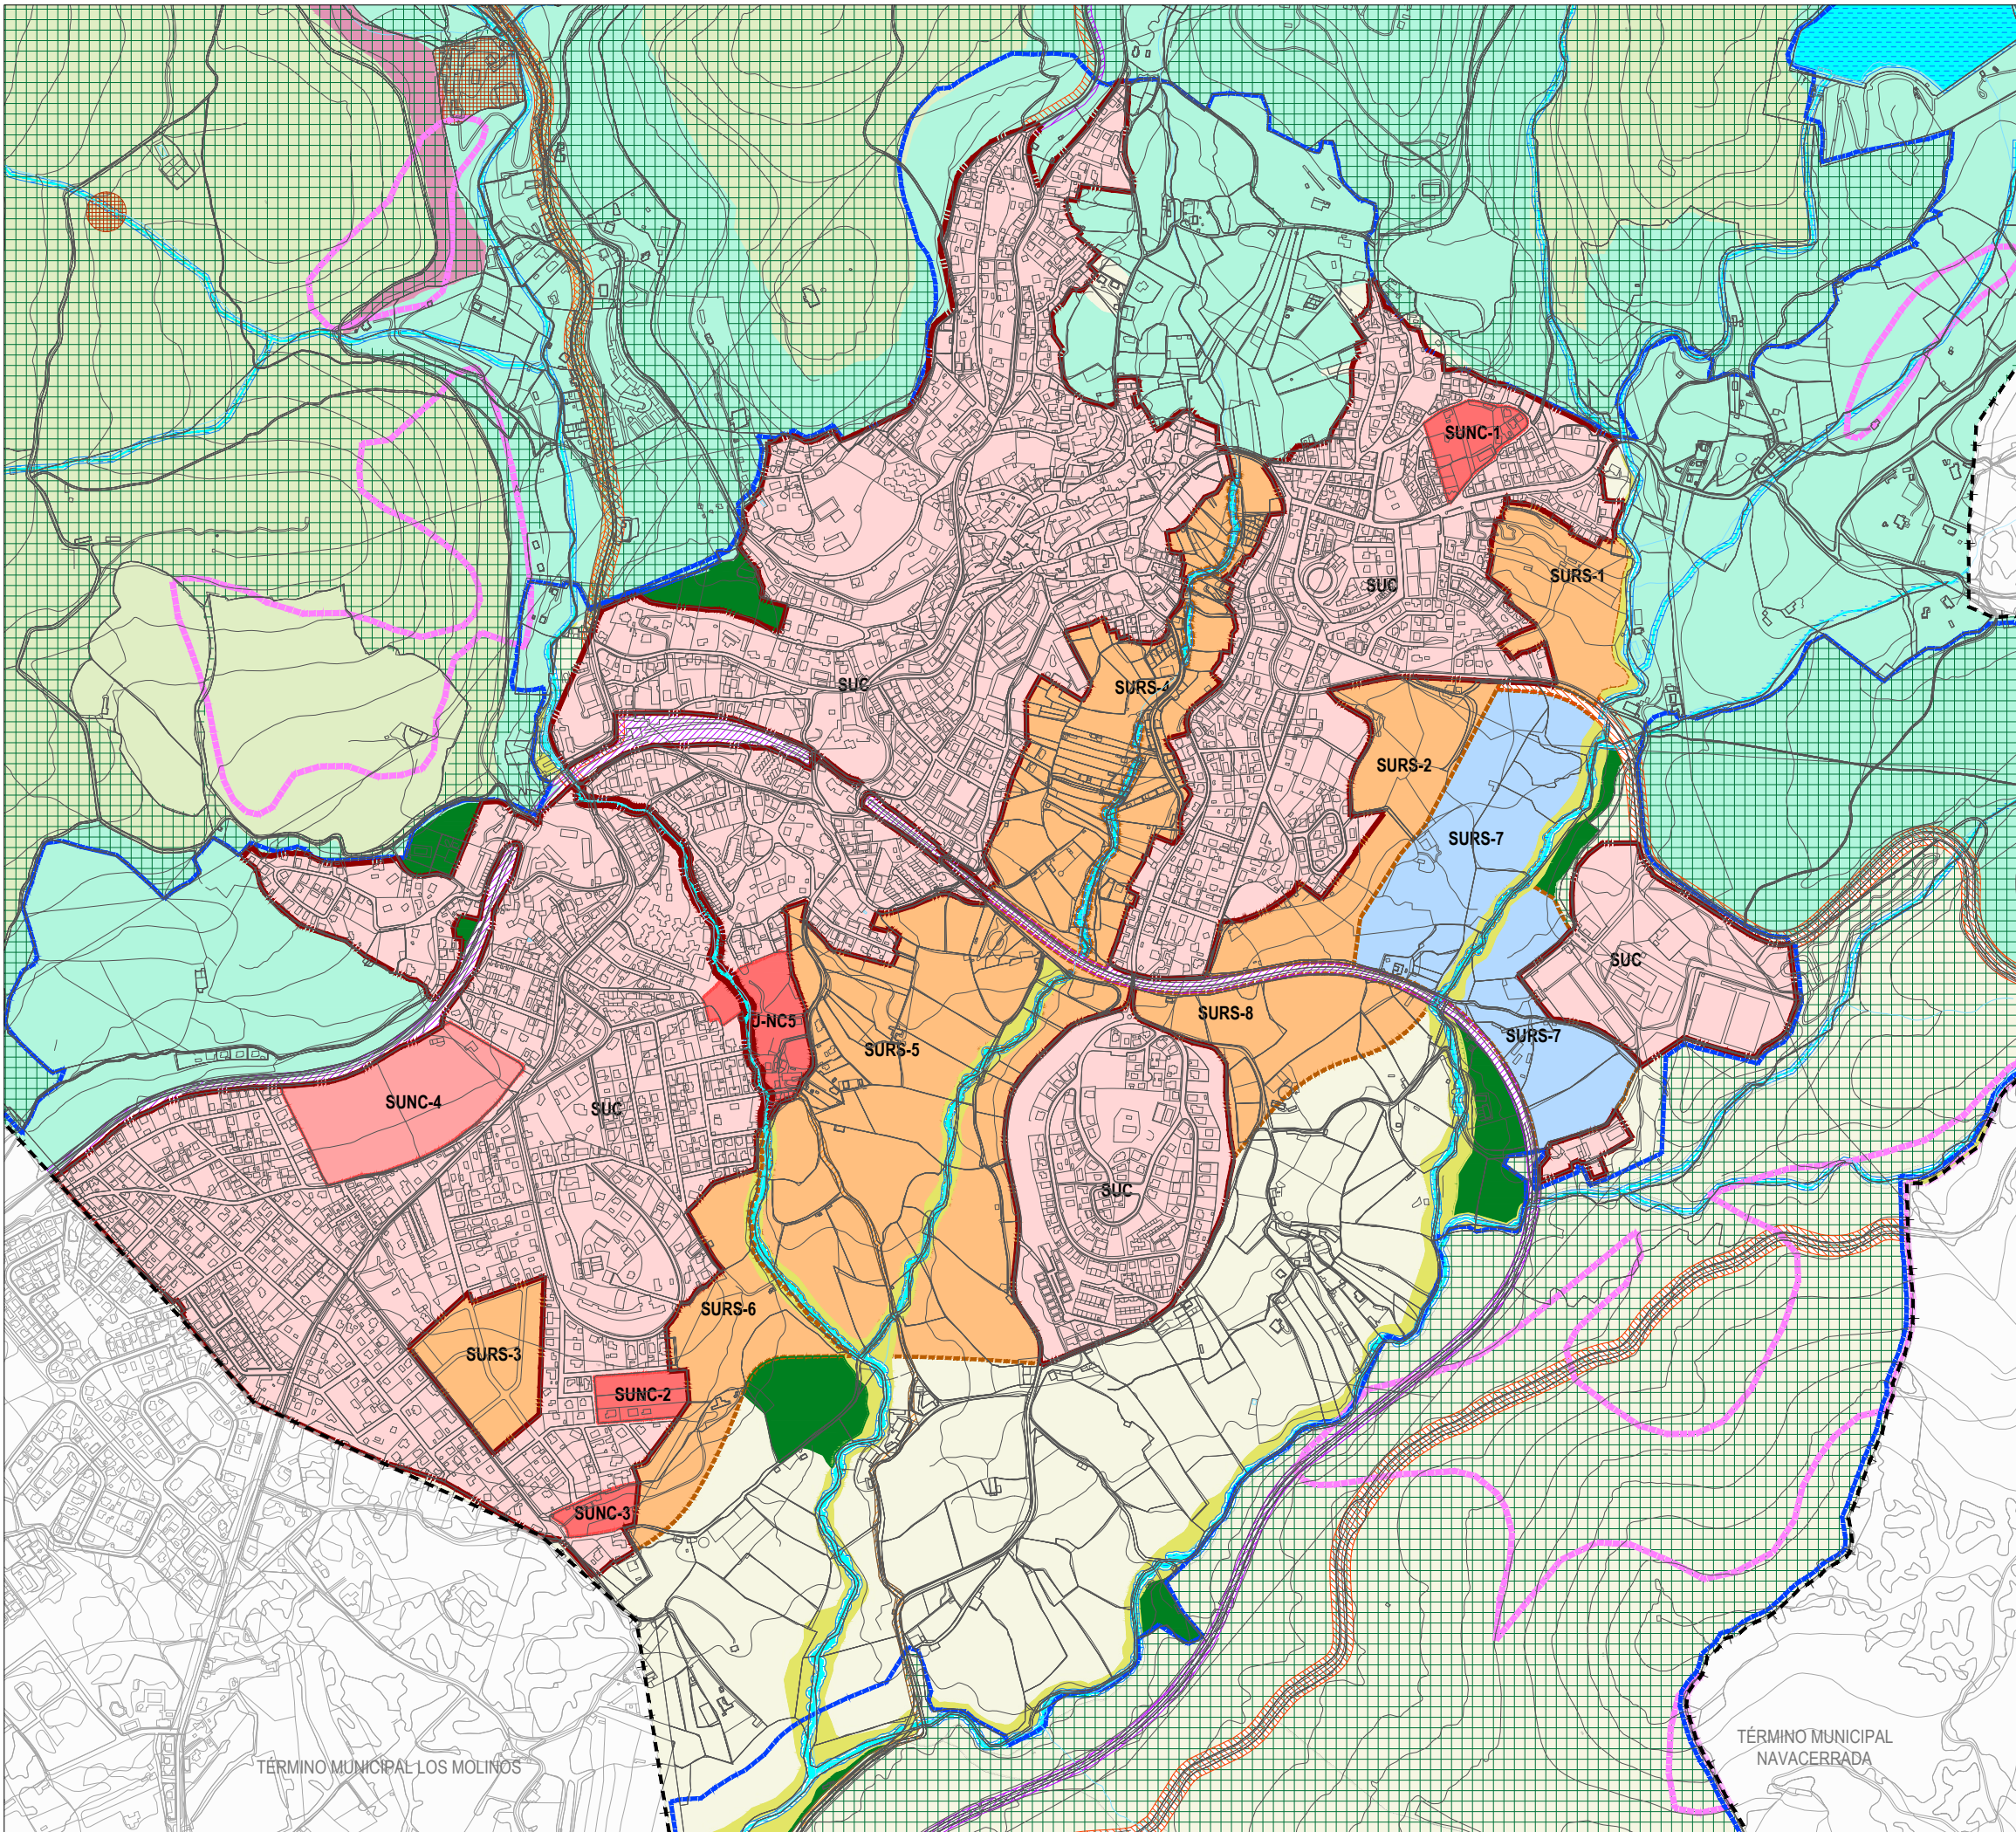

Alternativa 2

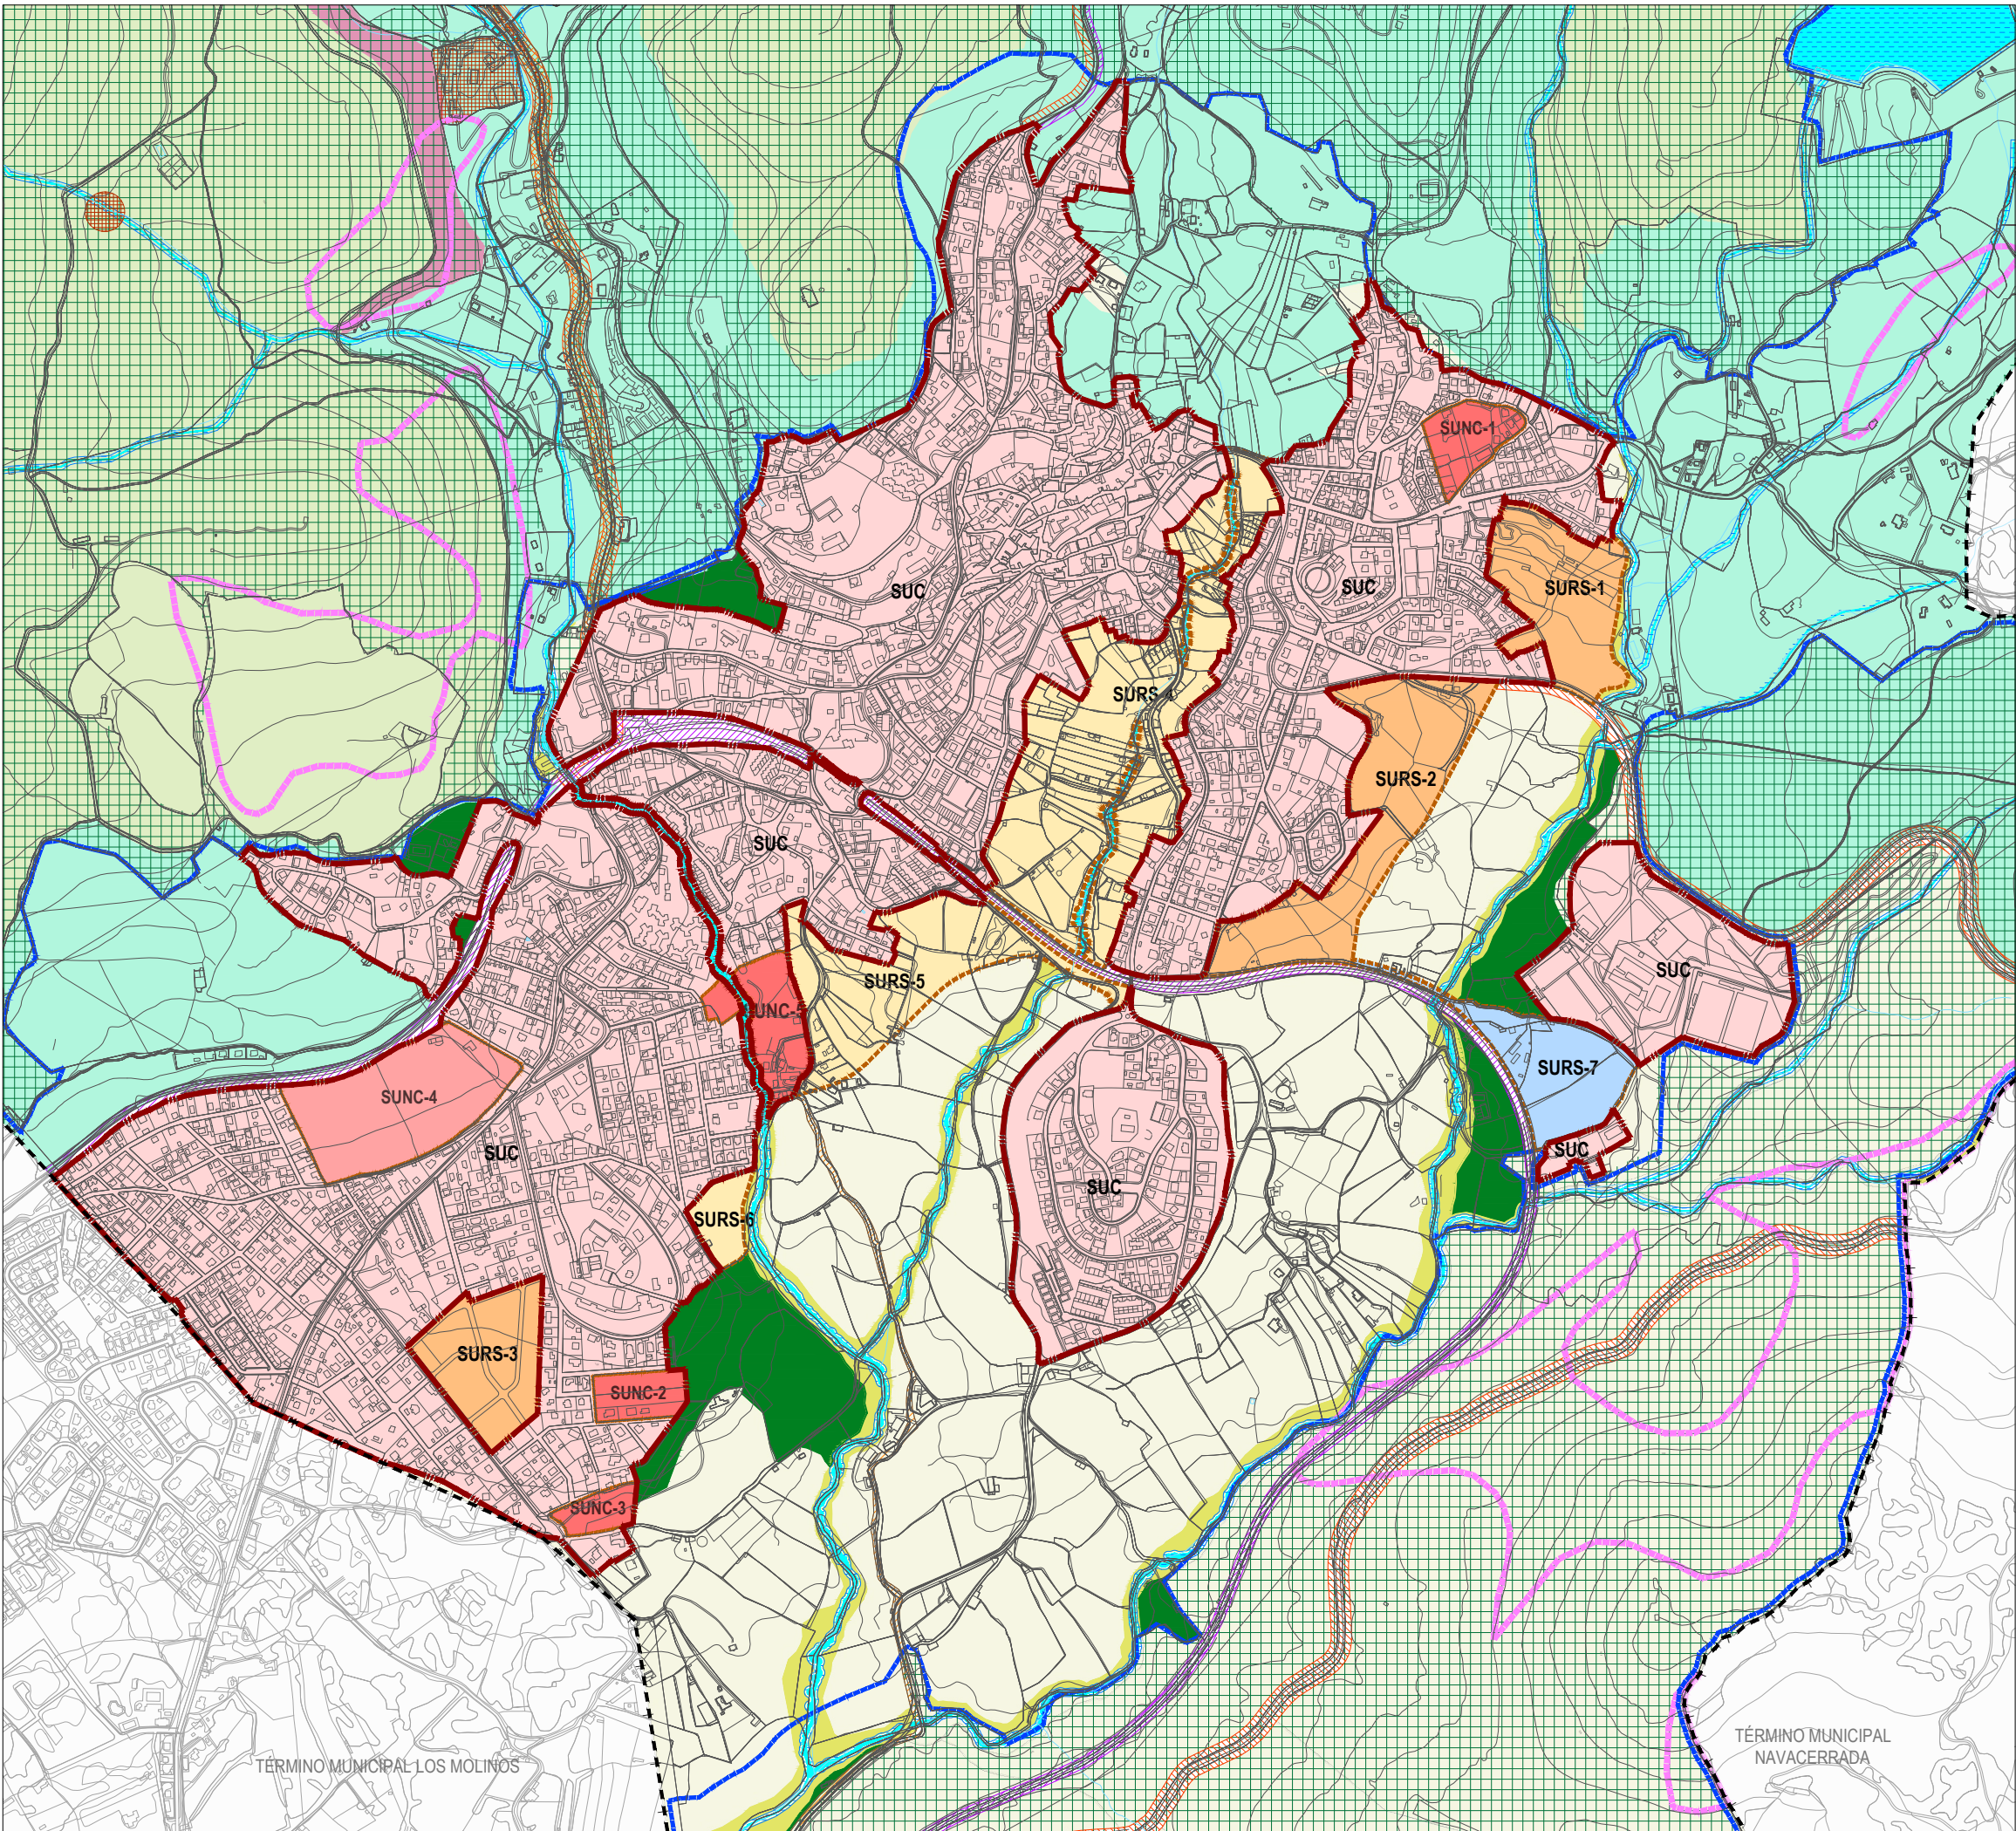

Alternativa 3

CLASIFICACIÓN Y CATEGORÍA DEL SUELO ALTERNATIVA 0

SUELO URBANO		
	SU	Límite del Suelo Urbano
	SUC	Suelo Urbano Consolidado
	UASU	Unidad de Actuación Suelo Urbano

SUELO APTO PARA URBANIZAR		
	SAU	Suelo Apto para Urbanizar

SUELO NO URBANIZABLE		
	SNUEP	Suelo No Urbanizable Especialmente Protegido
	SNUP	Suelo No Urbanizable Protegido
	SNUC	Suelo No Urbanizable Común

CLASIFICACIÓN Y CATEGORÍA DEL SUELO ALTERNATIVAS 1,2 y 3

SUELO URBANO (SU)		
	SU	Límite del Suelo Urbano
	SUC	Suelo Urbano Consolidado
	SUNC(R)	Suelo Urbano No Consolidado Residencial
	SUNC(D)	Suelo Urbano No Consolidado Dotacional

SUELO URBANIZABLE (SUR)		
	SURS (R)	Suelo Urbanizable Sectorizado Residencial
	SURS (M)	Suelo Urbanizable Sectorizado Mixto (Terciario-Industrial)

SUELO URBANO		
SUELO NO URBANIZABLE DE ESPECIAL PROTECCIÓN (SNUP-E)		
	SNUP-E-ZUR-A	Parque Nacional. Zona de Uso Restringido A
	SNUP-E-ZUR-B	Parque Nacional. Zona de Uso Restringido B
	SNUP-E-ZUR-C	Parque Nacional. Zona de Uso Restringido C
	SNUP-E-ZUM-B	Parque Nacional. Zona de Uso Moderado B
	SNUP-E-ZUE	Parque Nacional. Zona de Uso Especial
	SNUP-E-A2	Parque Regional. Reserva Natural Educativa. Zona A2
	SNUP-E-ZCMUT	PORN. Zona de Conservación y Mantenimiento de usos tradicionales
	SNUP-E-ZAORN	PORN. Zona de Aprovechamiento Ordenado de los Recursos Naturales
	SNUP-E-ZT	PORN. Zona de Transición
	SNUP-E-ZE	PORN. Zona Especial
	SNUP-E-MUP	Montes de Utilidad Pública
	SNUP-E-M	Montes Preservados
	SNUP-E-Z	ZEC. Zona Especial de Conservación "Cuenca del río Guadarrama"
	SNUP-E-CR	Cauces y Riberas
	SNUP-E-VP	Ías Pecuarias
	SNUP-E-CU	Cultural
	SNUP-E-CA	Carreteras
	SNUP-E-FE	Ferrocarriles
SUELO NO URBANIZABLE DE PROTECCIÓN PRESERVADO (SNUP-PP)		
	SNUP-PP-BR	Bosques de Ribera
	SNUP-PP-PAI	Protección Paisajística

OTRAS DELIMITACIONES

	Límite de la Comunidad Autónoma
	Límite de Término Municipal de Cercedilla

PLAN GENERAL DE ORDENACIÓN URBANA DE CERCEDILLA (MADRID)

DOCUMENTO DE AVANCE

PO-01

OCTUBRE 2024 E 1:12.500

Análisis de Alternativas 0,1,2 y 3

Promotor: AYUNTAMIENTO DE CERCEDILLA

Equipo Redactor: omicron ingeniería

Dirección Técnica (Redactores): Magdalena Barredas Ingeniero de C.C.P. Rubén Fernández Arquitecto Pedro Taranón Arquitecto