

SURS (R)

Suelo Urbanizable Sectorizado Residencial


SURS (M)

Suelo Urbanizable Sectorizado Mixto (Terciario-Industrial)

Limite de Término Municipal de Cercedilla

Suelo Urbano

Suelo No Urbanizable de Protección

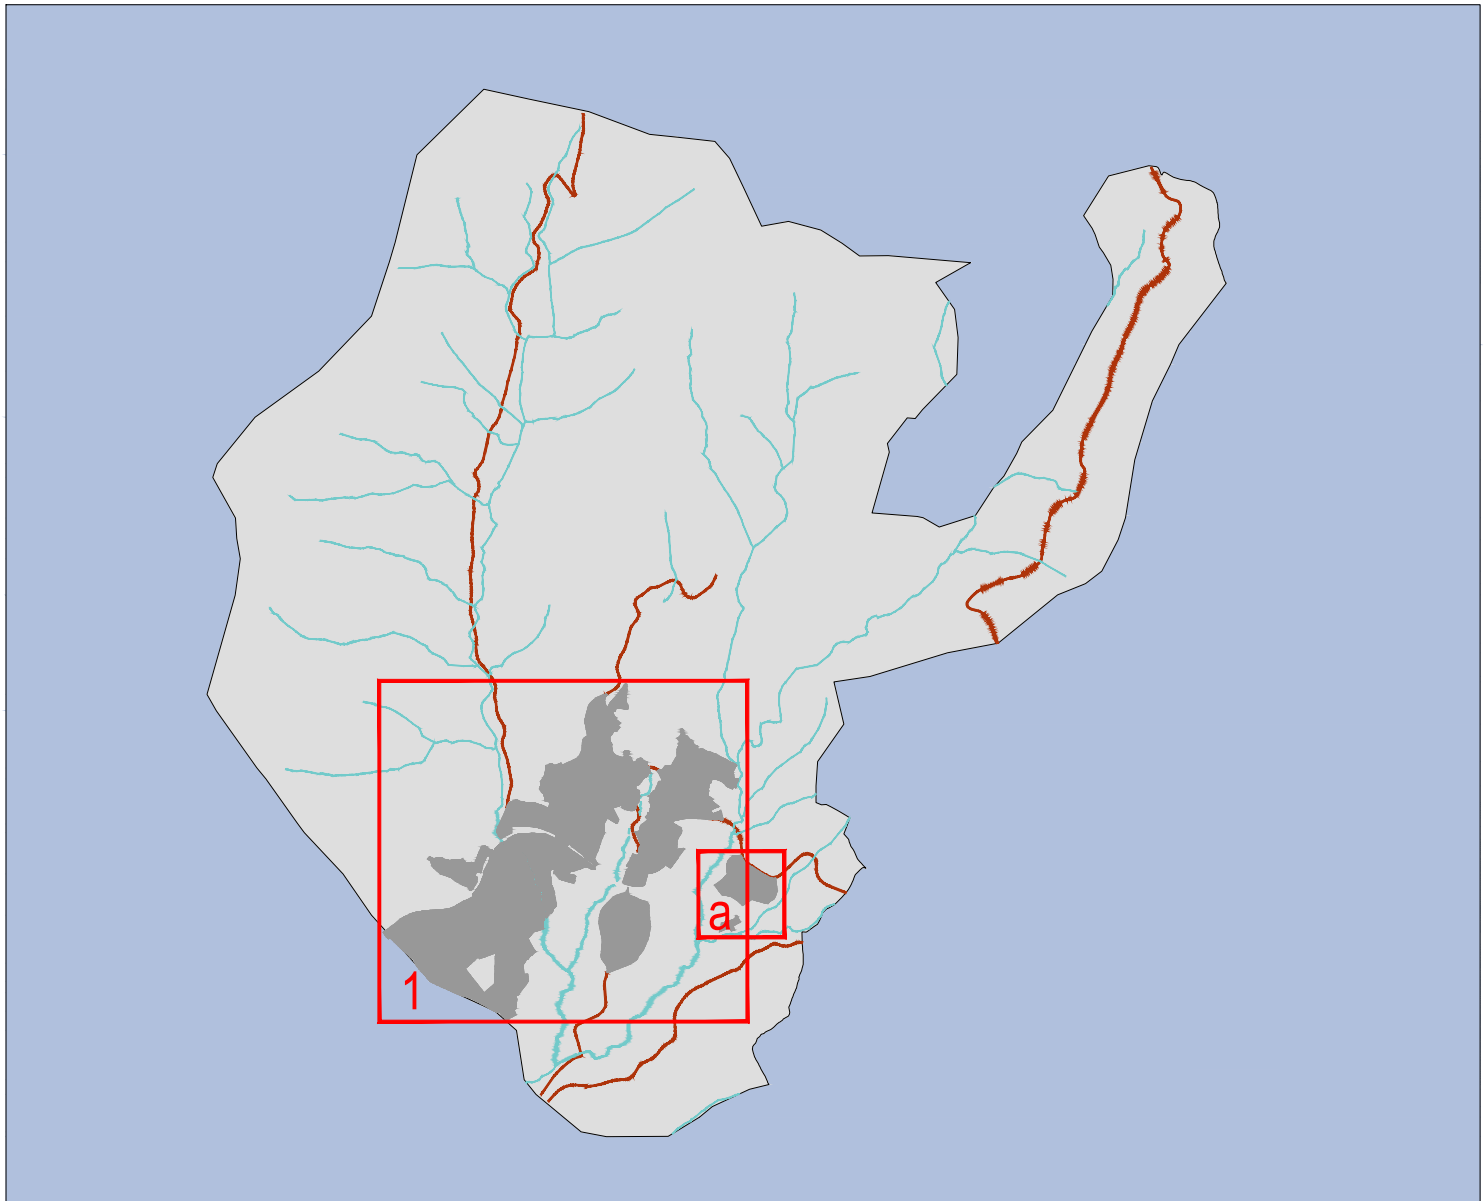

PLAN GENERAL DE ORDENACIÓN URBANA DE CERCEDILLA (MADRID)

DOCUMENTO DE AVANCE

PO-05

OCTUBRE 2024

E 1:5.000

Promotor:

AYUNTAMIENTO DE CERCEDILLA

Equipo Redactor:

Magdalena Barreales
Ingeniero de C.C.P.

Dirección Técnica (Redactores):

Rubén Fernández
Arquitecto

Pedro Taranón
Arquitecto