





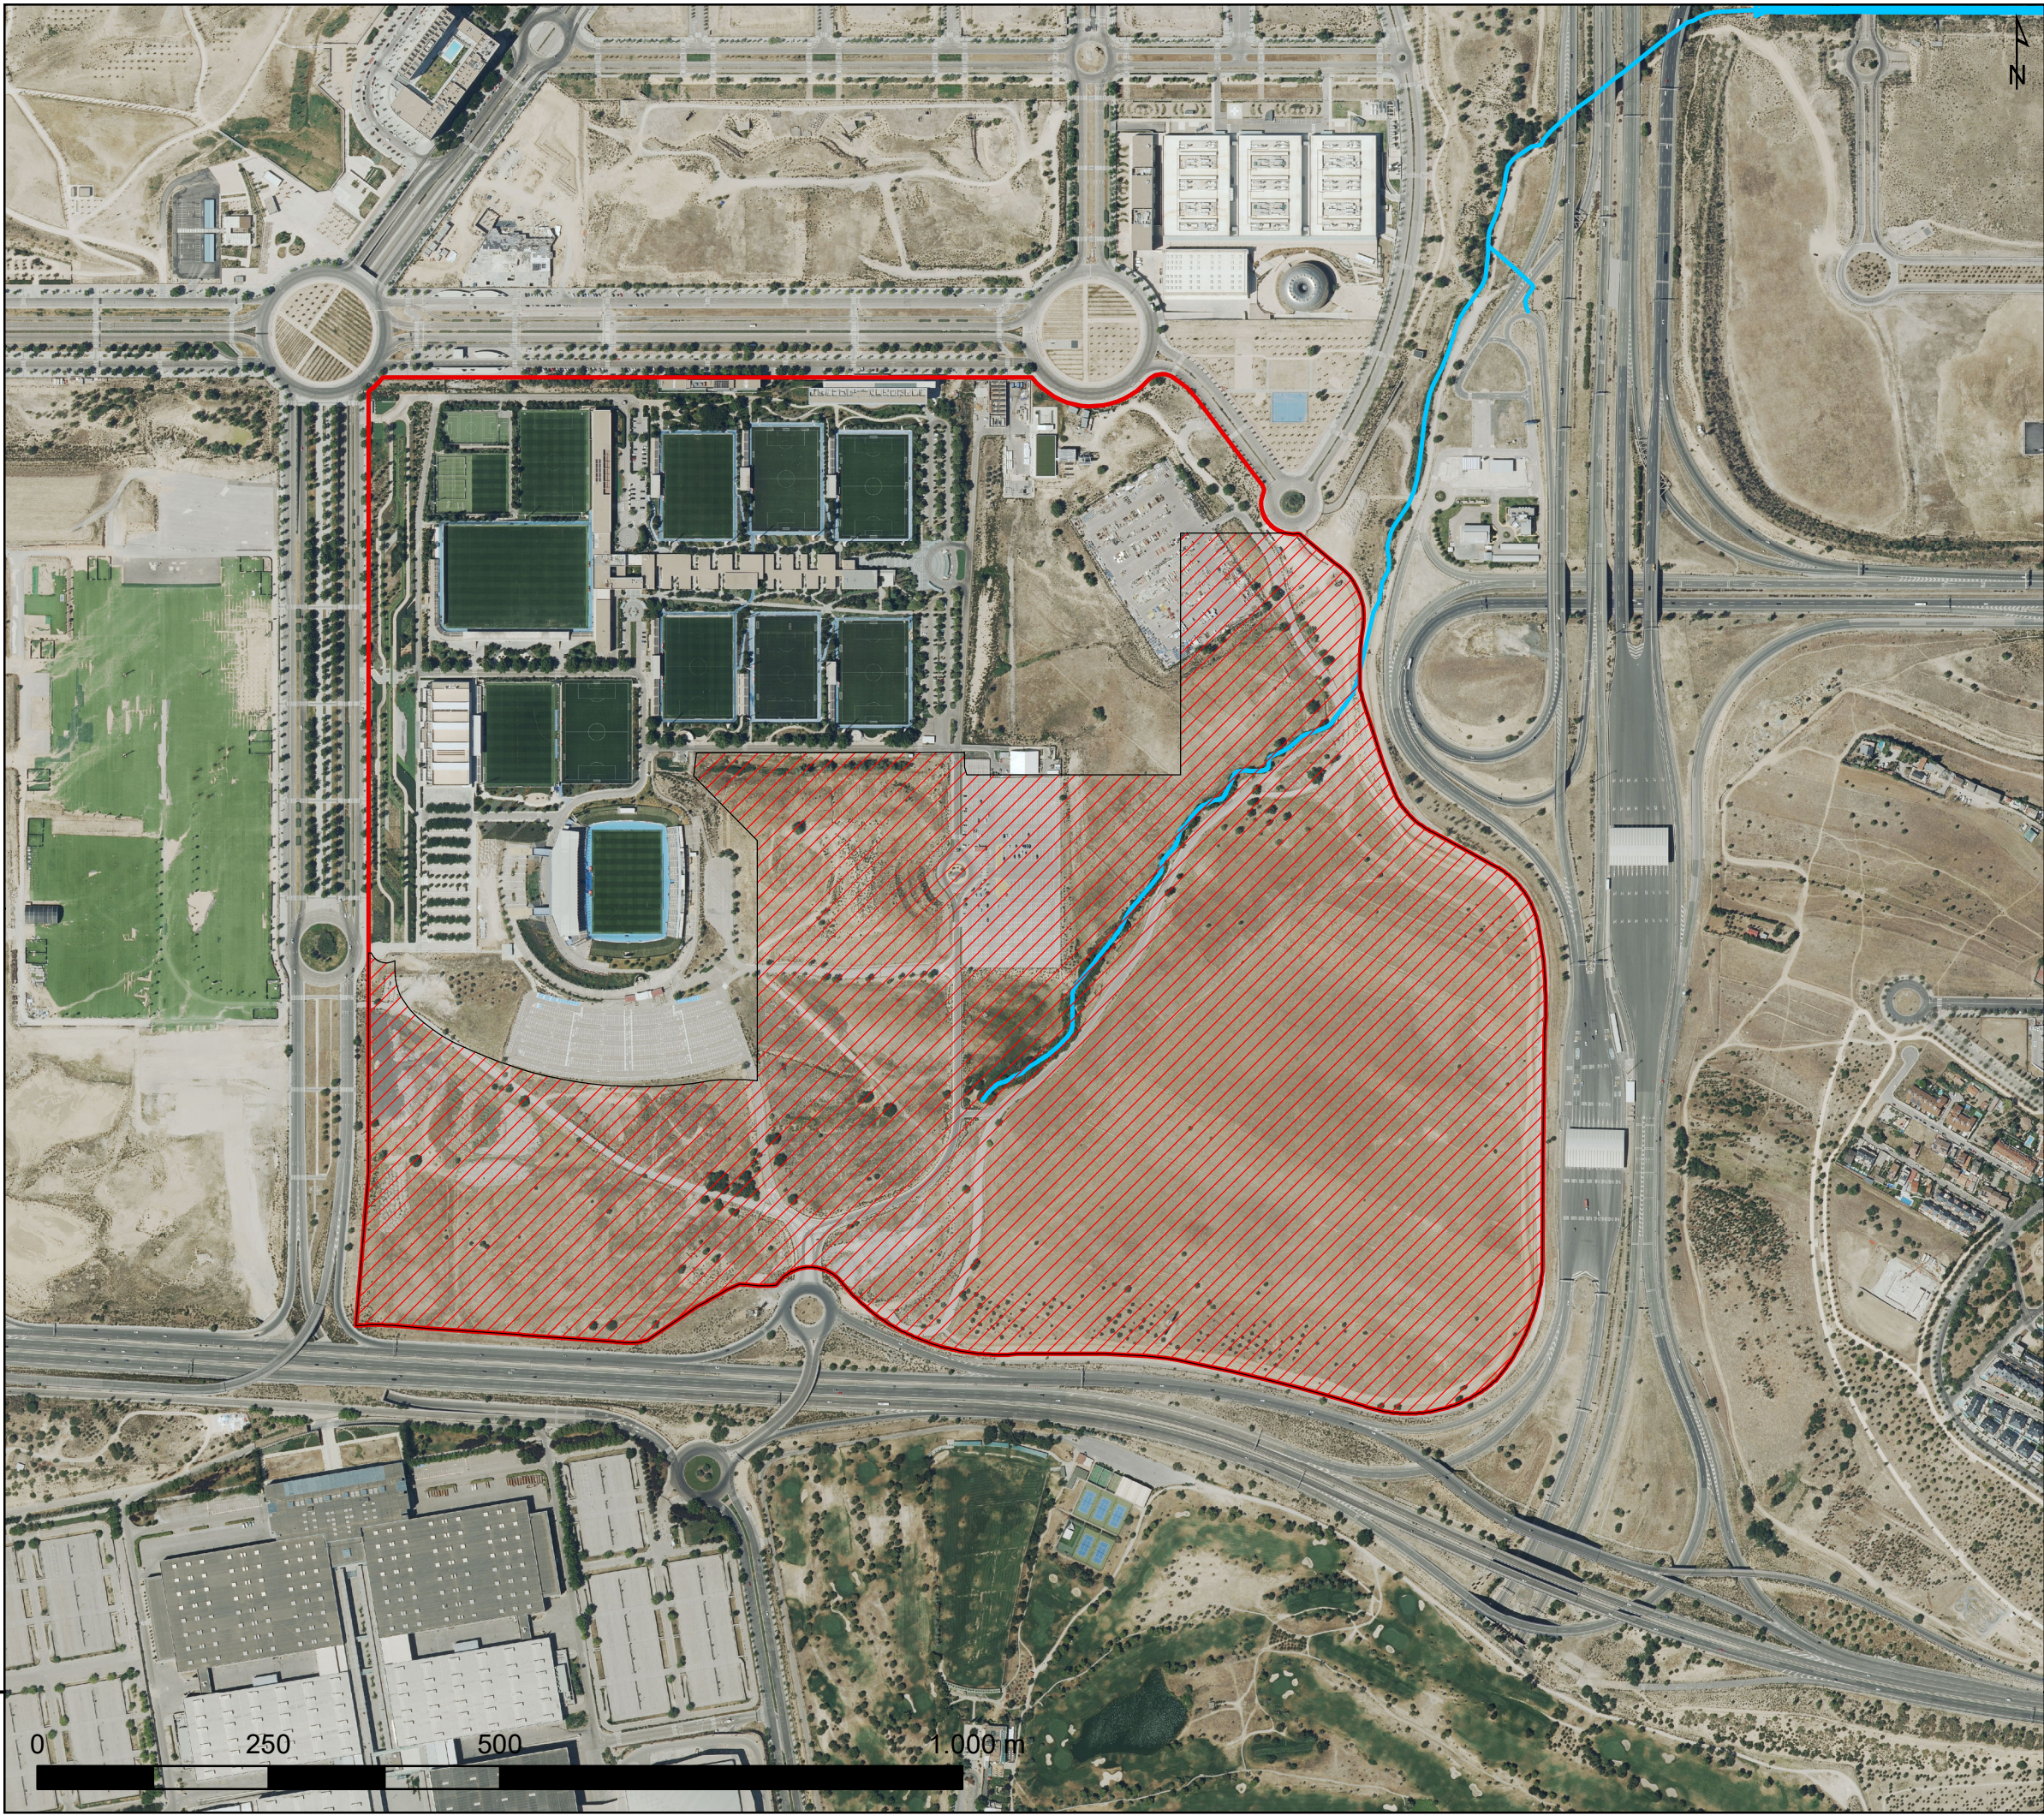

Ámbito de ordenación

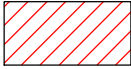

Parcela DO190



Arroyo de la Plata

Fuentes de información: Ayuntamiento de Madrid
Sistema de referencia: ETRS 1989 UTM Huso 30N
Tamaño impresión: DIN-A1

Título del Proyecto:

MODIFICACIÓN PUNTUAL DEL PLAN GENERAL DE ORDENACIÓN URBANA DE MADRID DE 1997.PARA DEFINICIÓN DE ACTUACIÓN DE DOTACIÓN EN PARCELA DO-190 DEL ÁMBITO APE 16.11 “CIUDAD AEROPORTUARIA Y PARQUE DE VALDEBEBAS.

Título del Plano:

Ubicación y síntesis ambiental
del ámbito de estudio

Plano nº:

1

Escala:

1:7.000

Fecha:

07/2026


Código Proyecto:

ALT25_103

Hoja:


1 de 1

Escala gráfica:

 

Consultor:



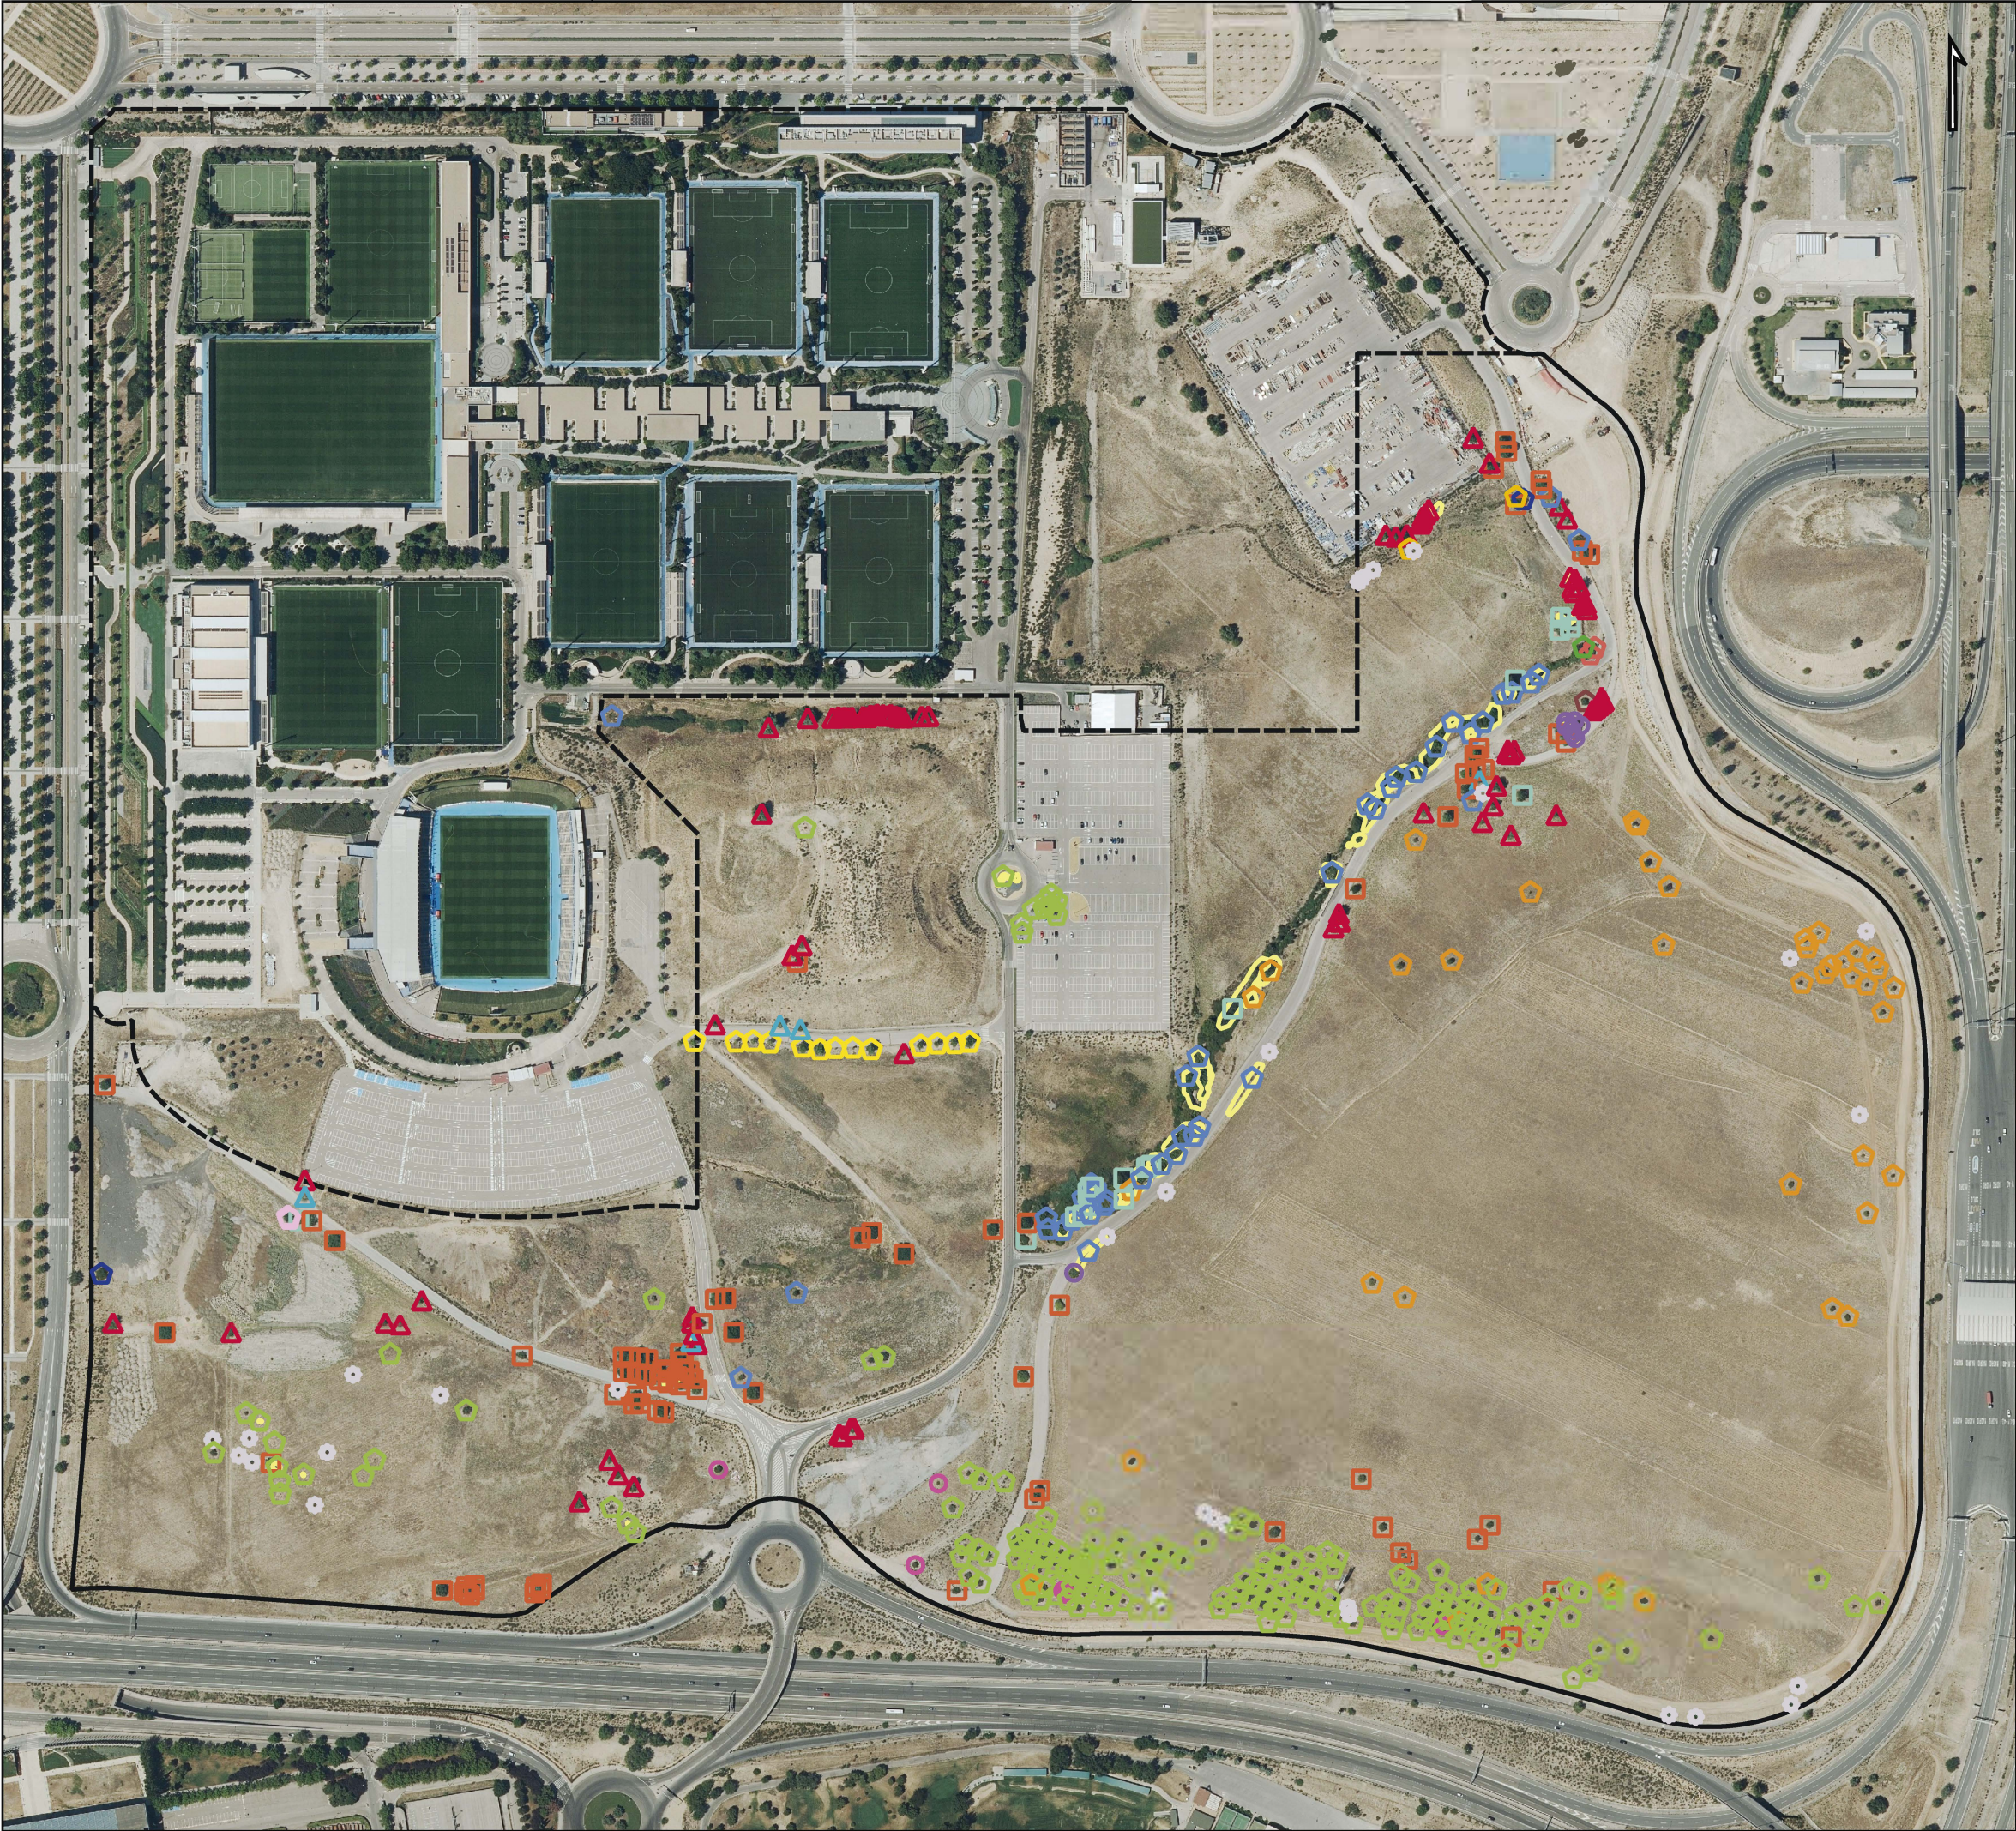

PROYECTO

- PARCELA**
- Parcela DO-190
- ESPECIES**
- Acer negundo
 - Ailanthus altissima
 - Ausente/Muerto
 - Celtis australis
 - Ficus carica
 - Fraxinus angustifolia
 - Olea europaea
 - Pinus halepensis
 - Pinus pinea
 - Platanus orientalis
 - Populus alba
 - Populus nigra
 - Prunus dulcis
 - Robinia pseudoacacia
 - Salix cinerea
 - Ulmus minor
 - Ulmus pumila
 - Superficie de las agrupaciones

Fuentes de información:
Sistema de referencia: ETRS1989 UTM Huso 30N
Tamaño impresión: DIN-A3

Título del Proyecto:
MODIFICACIÓN PUNTUAL DEL PLAN GENERAL DE ORDENACIÓN URBANA DE MADRID DE 1997. PARA DEFINICIÓN DE ACTUACIÓN DE DOTACIÓN EN PARCELA DO-190 DEL ÁMBITO APE 16.11 "CIUDAD AEROPORTUARIA Y PARQUE DE VALDEBEBAS".

Título del Plano: Ubicación y especies de los árboles inventariados en la parcela DO-190			
Plano nº:	2	Escala:	1:4.000
Hoja:	1 de 1	Escala gráfica:	0 50 100 m
Promotor:	Consultor:		