



PROYECTO

PARCELA

 Parcela DO-190

ESPECIES

-  Ausente/Muerto
-  Prunus dulcis

Fuentes de información:
Sistema de referencia: ETRS1989 UTM Huso 30N
Tamaño impresión: DIN-A3

Título del Proyecto:
MPG DEL PGOU DE MADRID DE 1997. PARCELA DO-190 DEL ÁMBITO APE 16.11 "CIUDAD AEROPORTUARIA Y PARQUE DE VALDEBEBAS" (DISTRITO DE BARAJAS)

Título del Plano:
Ubicación y especies de los árboles inventariados en la parcela DO-190

Plano nº: 1	Escala: 1:1.000	Fecha: Marzo 2026	Código Proyecto: ALT25_103
Hoja: 14 de 18	Escala gráfica: 0 10 20 m		

Promotor:

Consultor:

ALTACIA CONSULTORIA URBANÍSTICA MEDIOAMBIENTAL



PROYECTO

 
PARCELA

 Parcela DO-190

ESPECIES

-  Ailanthus altissima
-  Ausente/Muerto
-  Olea europaea
-  Prunus dulcis
-  Ulmus minor
-  Ulmus pumila
-  Superficie de las agrupaciones

Fuentes de información:
Sistema de referencia: ETRS1989 UTM Huso 30N
Tamaño impresión: DIN-A3

Título del Proyecto: MPG DEL PGOU DE MADRID DE 1997. PARCELA DO-190 DEL ÁMBITO APE 16.11 "CIUDAD AEROPORTUARIA Y PARQUE DE VALDEBEBAS" (DISTRITO DE BARAJAS)			
Título del Plano: Ubicación y especies de los árboles inventariados en la parcela DO-190			
Plano nº: 1	Escala: 1:1.000	Fecha: Marzo 2026	Código Proyecto: ALT25_103
Hoja: 15 de 18	Escala gráfica: 		
Promotor:			



PROYECTO

PARCELA

 Parcela DO-190

 
ESPECIES

-  Ausente/Muerto
-  Olea europaea
-  Pinus pinea
-  Prunus dulcis
-  Ulmus pumila

Fuentes de información:
Sistema de referencia: ETRS1989 UTM Huso 30N
Tamaño impresión: DIN-A3

Título del Proyecto:
MPG DEL PGOU DE MADRID DE 1997. PARCELA DO-190 DEL ÁMBITO APE 16.11 "CIUDAD AEROPORTUARIA Y PARQUE DE VALDEBEBAS" (DISTRITO DE BARAJAS)

Título del Plano:
Ubicación y especies de los árboles inventariados en la parcela DO-190

Plano nº:	1	Escala:	1:700	Fecha:	Marzo 2026	Código Proyecto:	ALT25_103
Hoja:	16 de 18	Escala gráfica:					

Promotor:

Consultor:

ALTACIA CONSULTORIA URBANÍSTICA MEDIOAMBIENTAL



PROYECTO

PARCELA

 Parcela DO-190

ESPECIES

-  Olea europaea
-  Pinus pinea
-  Prunus dulcis
-  Ulmus pumila

Fuentes de información:
Sistema de referencia: ETRS1989 UTM Huso 30N
Tamaño impresión: DIN-A3

Título del Proyecto:
MPG DEL PGOU DE MADRID DE 1997. PARCELA DO-190 DEL ÁMBITO APE 16.11 "CIUDAD AEROPORTUARIA Y PARQUE DE VALDEBEBAS" (DISTRITO DE BARAJAS)

Título del Plano:
Ubicación y especies de los árboles inventariados en la parcela DO-190

Plano nº: 1	Escala: 1:700	Fecha: Marzo 2026	Código Proyecto: ALT25_103
Hoja: 17 de 18	Escala gráfica: 0 5 10 m		

Promotor:

Consultor:




PROYECTO

PARCELA

 Parcela DO-190

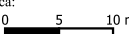
ESPECIES

-  Ausente/Muerto
-  Olea europaea

Fuentes de información:
Sistema de referencia: ETRS1989 UTM Huso 30N
Tamaño impresión: DIN-A3

Título del Proyecto:
MPG DEL PGOU DE MADRID DE 1997. PARCELA DO-190 DEL ÁMBITO APE 16.11 "CIUDAD AEROPORTUARIA Y PARQUE DE VALDEBEBAS" (DISTRITO DE BARAJAS)

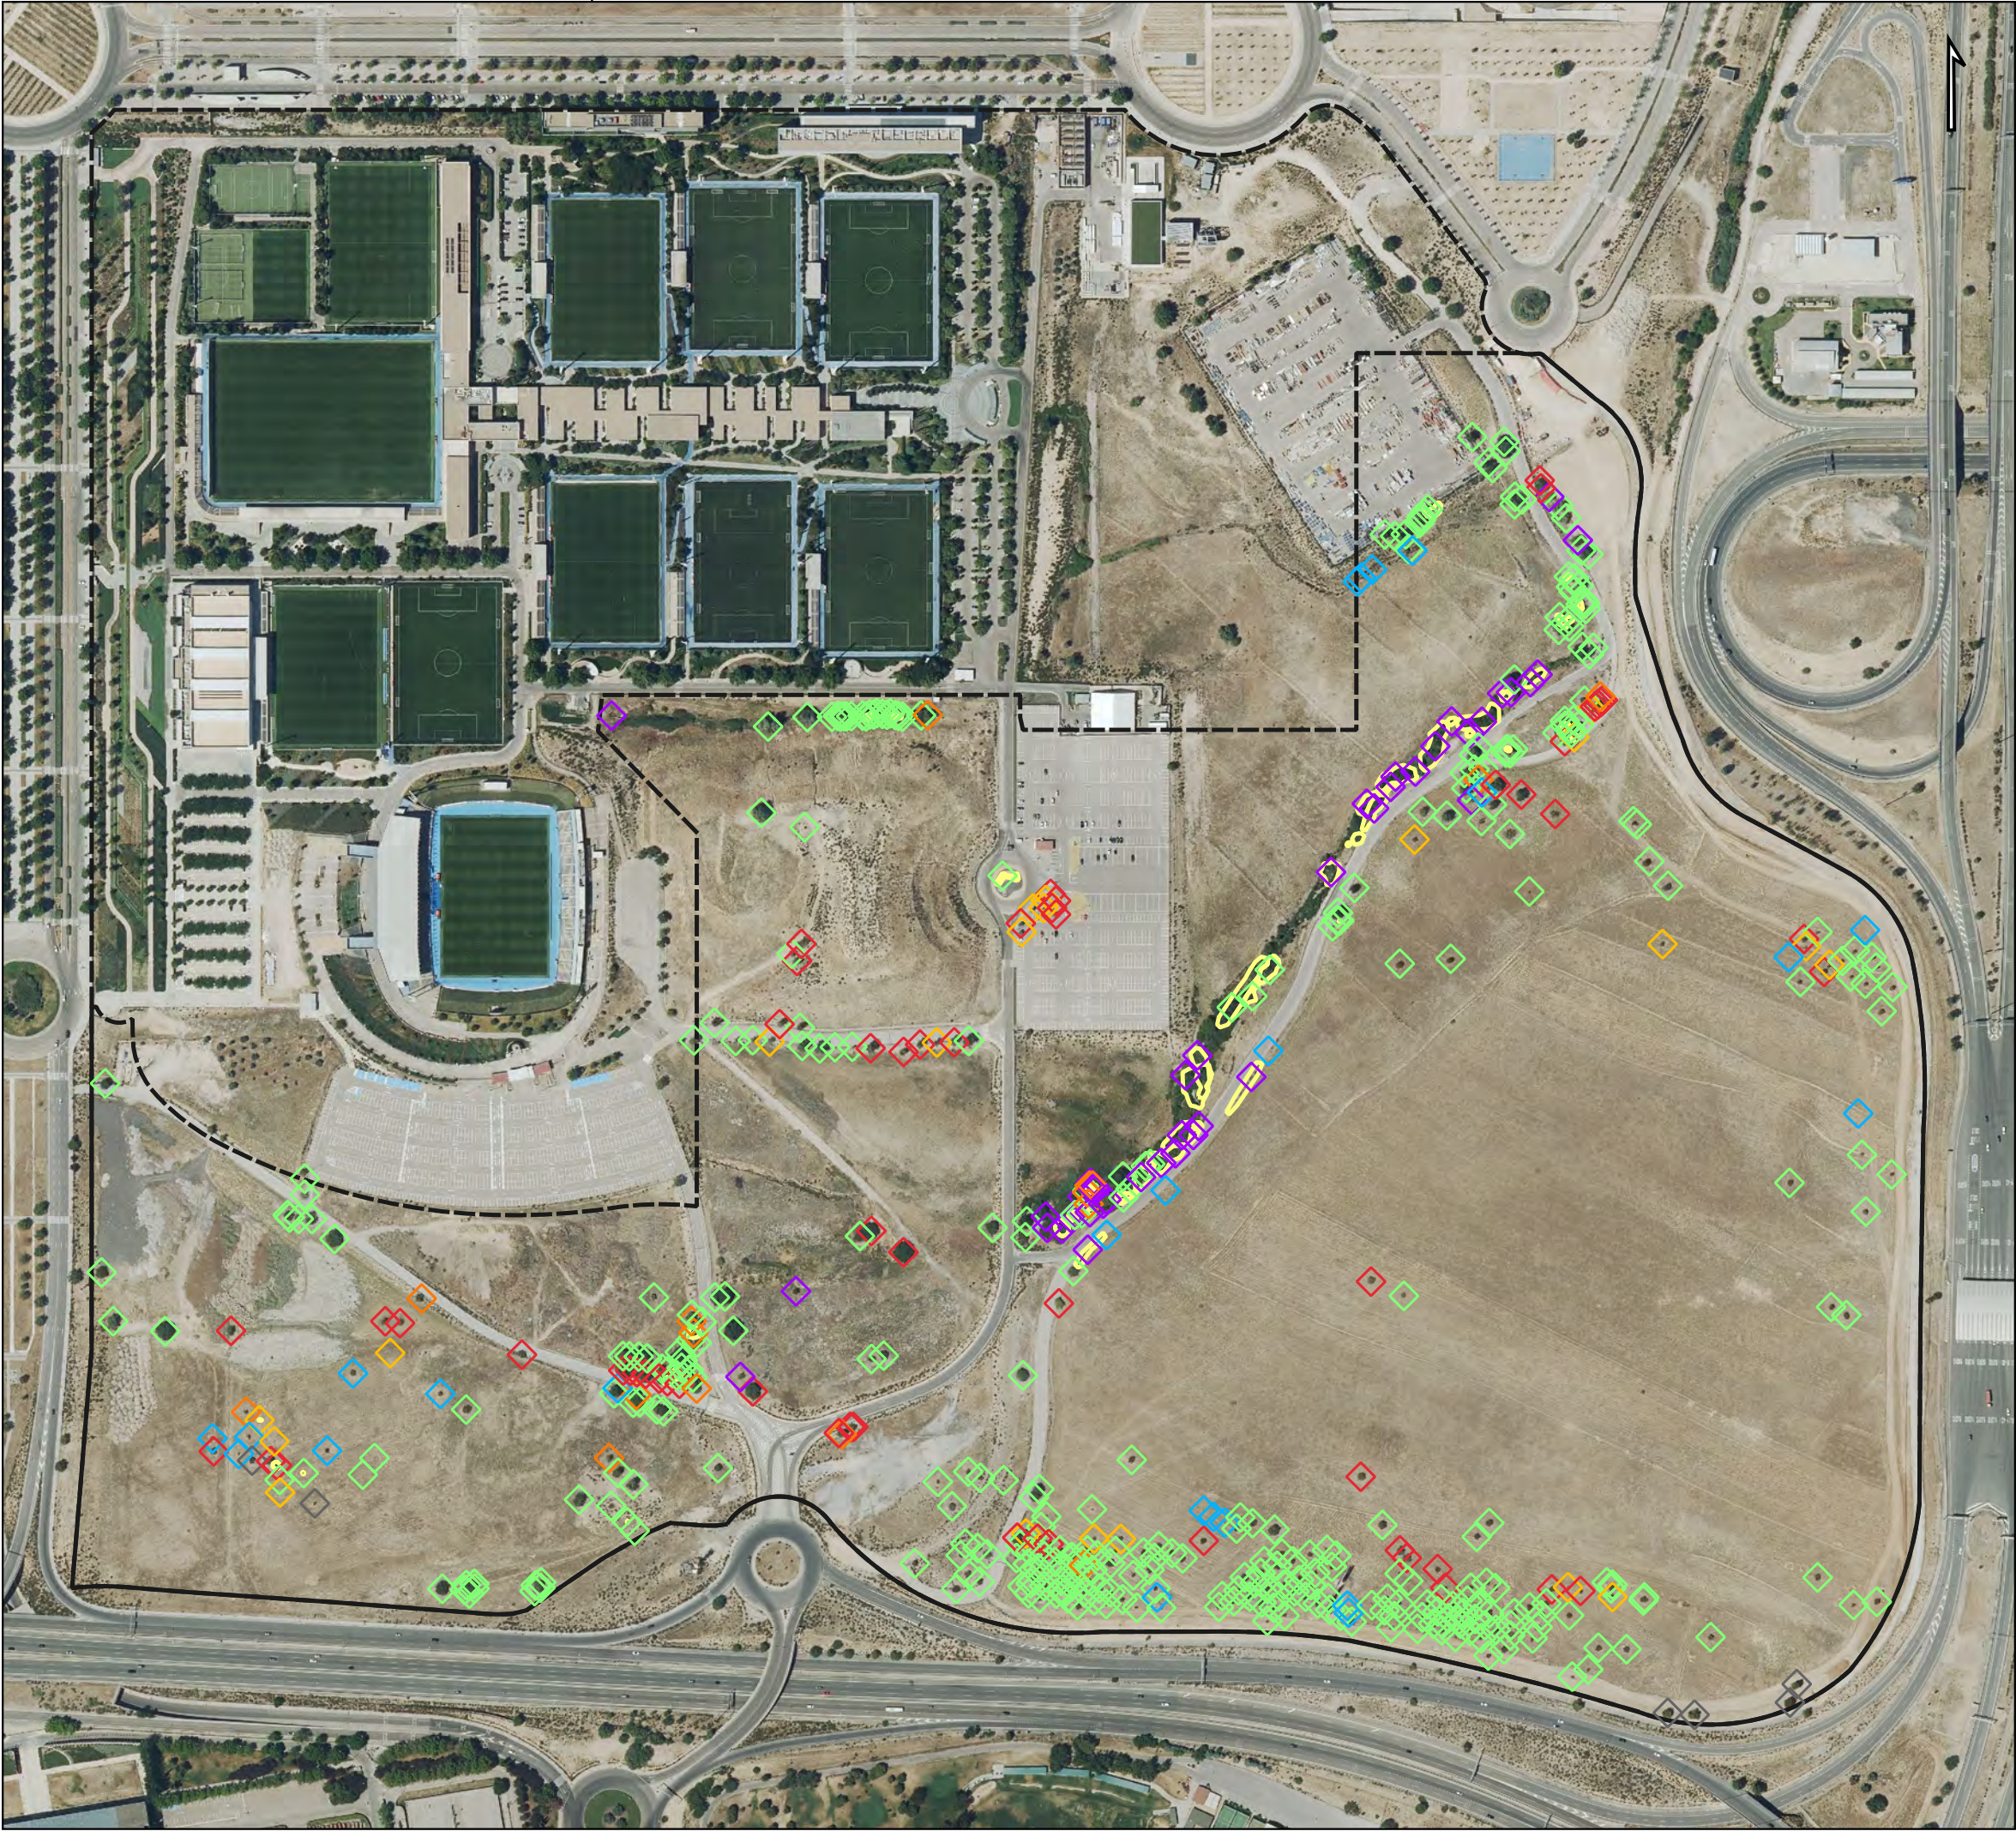
Título del Plano:
Ubicación y especies de los árboles inventariados en la parcela DO-190

Plano nº:	1	Escala:	1:700	Fecha:	Código Proyecto:
Hoja:	18 de 18	Escala gráfica:		Marzo 2026	ALT25_103

Promotor:

Consultor:





PROYECTO

PARCELA

- Parcela DO-190
- Superficie de las agrupaciones de árboles

DESTINO

- Ausente
- Conservación mediante trasplante
- Conservación
- Eliminación por especie invasora
- Eliminación por mal estado
- Retirada por ejemplar muerto
- Tala

Fuentes de información:
Sistema de referencia: ETRS1989 UTM Huso 30N
Tamaño impresión: DIN-A3

Título del Proyecto:
MPG DEL PGOU DE MADRID DE 1997. PARCELA DO-190 DEL ÁMBITO APE 16.11 "CIUDAD AEROPORTUARIA Y PARQUE DE VALDEBEBAS" (DISTRITO DE BARAJAS)

Título del Plano:
Propuesta de destino

Plano nº:	2	Escala:	1:4.000	Fecha:	Código Proyecto:
Hoja:	1 de 18	Escala gráfica:		Marzo 2026	ALT25_103

Promotor:

Consultor:

ALTACIA CONSULTORIA ESPACIAL Y AMBIENTAL



PROYECTO

PARCELA

 Parcela DO-190

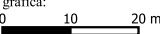
DESTINO

-  Conservación mediante trasplante
-  Conservación
-  Eliminación por mal estado
-  Retirada por ejemplar muerto
-  Tala

Fuentes de información:
Sistema de referencia: ETRS1989 UTM Huso 30N
Tamaño impresión: DIN-A3

Título del Proyecto:
MPG DEL PGOU DE MADRID DE 1997. PARCELA DO-190 DEL ÁMBITO APE 16.11 "CIUDAD AEROPORTUARIA Y PARQUE DE VALDEBEBAS" (DISTRITO DE BARAJAS)

Título del Plano:
Propuesta de destino

Plano nº:	2	Escala:	1:1.000	Fecha:	Código Proyecto:
Hoja:	2 de 18	Escala gráfica:		Marzo 2026	ALT25_103

 
Promotor:

Consultor:




PROYECTO

- PARCELA
- Parcela DO-190
 - Superficie de las agrupaciones de árboles
- DESTINO
- Ausente
 - Conservación mediante trasplante
 - Conservación
 - Eliminación por mal estado
 - Retirada por ejemplar muerto
 - Tala

Fuentes de información: Sistema de referencia: ETRS1989 UTM Huso 30N Tamaño impresión: DIN-A3			
Título del Proyecto: MPG DEL PGOU DE MADRID DE 1997. PARCELA DO-190 DEL ÁMBITO APE 16.11 "CIUDAD AEROPORTUARIA Y PARQUE DE VALDEBEBAS" (DISTRITO DE BARAJAS)			
Título del Plano: Propuesta de destino			
Plano nº: 2	Escala: 1:1.000	Fecha: Marzo 2026	Código Proyecto: ALT25_103
Hoja: 3 de 18	Escala gráfica: 	Consultor: 	
Promotor:			

[illegible]

- Conservación
- Eliminación por especie invasora
- Eliminación por mal estado
- Retirada por ejemplar muerto
- Tala

Promotor:	Consultor:
	



PROYECTO

PARCELA

- Parcela DO-190
- Superficie de las agrupaciones de árboles

DESTINO

- Conservación
- Eliminación por mal estado

Fuentes de información:
Sistema de referencia: ETRS1989 UTM Huso 30N
Tamaño impresión: DIN-A3

Título del Proyecto:
MPG DEL PGOU DE MADRID DE 1997. PARCELA DO-190 DEL ÁMBITO APE 16.11 "CIUDAD AEROPORTUARIA Y PARQUE DE VALDEBEBAS" (DISTRITO DE BARAJAS)

Título del Plano:
Propuesta de destino

Plano nº:	2	Escala:	1:400	Fecha:	Marzo 2026	Código Proyecto:	ALT25_103
Hoja:	5 de 18	Escala gráfica:					

Promotor:

Consultor:



PROYECTO

PARCELA

- Parcela DO-190
- Superficie de las agrupaciones de árboles

DESTINO

- Conservación mediante trasplante
- Conservación
- Eliminación por especie invasora
- Tala

Fuentes de información:
Sistema de referencia: ETRS1989 UTM Huso 30N
Tamaño impresión: DIN-A3

Título del Proyecto: MPG DEL PGOU DE MADRID DE 1997. PARCELA DO-190 DEL ÁMBITO APE 16.11 "CIUDAD AEROPORTUARIA Y PARQUE DE VALDEBEBAS" (DISTRITO DE BARAJAS)			
Título del Plano: Propuesta de destino			
Plano nº: 2	Escala: 1:1.000	Fecha: Marzo 2026	Código Proyecto: ALT25_103
Hoja: 6 de 18	Escala gráfica: 	Consultor: 	
Promotor:			



PROYECTO

PARCELA

 Parcela DO-190

 
DESTINO

-  Conservación mediante trasplante
-  Conservación
-  Eliminación por mal estado
-  Tala

Fuentes de información:
Sistema de referencia: ETRS1989 UTM Huso 30N
Tamaño impresión: DIN-A3

Título del Proyecto:
MPG DEL PGOU DE MADRID DE 1997. PARCELA DO-190 DEL ÁMBITO
APE 16.11 "CIUDAD AEROPORTUARIA Y PARQUE DE VALDEBEBAS"
(DISTRITO DE BARAJAS)

Título del Plano:
Propuesta de destino

Plano nº:	2	Escala:	1:700	Fecha:	Marzo 2026	Código Proyecto:	ALT25_103
Hoja:	7 de 18	Escala gráfica:					

Promotor:
Consultor:




PROYECTO

PARCELA

- Parcela DO-190
- Superficie de las agrupaciones de árboles

DESTINO

- Conservación
- Eliminación por especie invasora
- Eliminación por mal estado
- Retirada por ejemplar muerto
- Tala

Fuentes de información:
Sistema de referencia: ETRS1989 UTM Huso 30N
Tamaño impresión: DIN-A3

Título del Proyecto: MPG DEL PGOU DE MADRID DE 1997. PARCELA DO-190 DEL ÁMBITO APE 16.11 "CIUDAD AEROPORTUARIA Y PARQUE DE VALDEBEBAS" (DISTRITO DE BARAJAS)			
Título del Plano: Propuesta de destino			
Plano nº: 2	Escala: 1:700	Fecha: Marzo 2026	Código Proyecto: ALT25_103
Hoja: 8 de 18	Escala gráfica: 	Promotor:	
		Consultor: 	



PROYECTO

PARCELA

- Parcela DO-190
- Superficie de las agrupaciones de árboles

DESTINO

- Conservación
- Eliminación por especie invasora
- Eliminación por mal estado
- Retirada por ejemplar muerto

Fuentes de información:
Sistema de referencia: ETRS1989 UTM Huso 30N
Tamaño impresión: DIN-A3

Título del Proyecto: MPG DEL PGOU DE MADRID DE 1997. PARCELA DO-190 DEL ÁMBITO APE 16.11 "CIUDAD AEROPORTUARIA Y PARQUE DE VALDEBEBAS" (DISTRITO DE BARAJAS)			
Título del Plano: Propuesta de destino			
Plano nº: 2	Escala: 1:400	Fecha: Marzo 2026	Código Proyecto: ALT25_103
Hoja: 9 de 18	Escala gráfica: 		
Promotor:		Consultor: 	



PROYECTO

- PARCELA
- Parcela DO-190
 - Superficie de las agrupaciones de árboles
- DESTINO
- Conservación mediante trasplante
 - Conservación
 - Eliminación por especie invasora
 - Eliminación por mal estado
 - Retirada por ejemplar muerto
 - Tala

Fuentes de información:
Sistema de referencia: ETRS1989 UTM Huso 30N
Tamaño impresión: DIN-A3

Título del Proyecto: MPG DEL PGOU DE MADRID DE 1997. PARCELA DO-190 DEL ÁMBITO APE 16.11 "CIUDAD AEROPORTUARIA Y PARQUE DE VALDEBEBAS" (DISTRITO DE BARAJAS)			
Título del Plano: Propuesta de destino			
Plano nº: 2	Escala: 1:700	Fecha: Marzo 2026	Código Proyecto: ALT25_103
Hoja: 10 de 18	Escala gráfica: 0 5 10 m	Promotor:	
		Consultor: ALTACIA CONSULTORIA URBANÍSTICA Y AMBIENTAL	