



PROYECTO

PARCELA



Parcela DO-190



Superficie de las agrupaciones de árboles

DESTINO



- Conservación mediante trasplante



- Conservación



- Eliminación por especie invasora



- Eliminación por mal estado



- Tala

Fuentes de información:
Sistema de referencia: ETRS1989 UTM Huso 30N
Tamaño impresión: DIN-A3

Título del Proyecto:

MPG DEL PGOU DE MADRID DE 1997. PARCELA DO-190 DEL ÁMBITO APE 16.11 "CIUDAD AEROPORTUARIA Y PARQUE DE VALDEBEBAS" (DISTRITO DE BARAJAS)

Título del Plano:	Propuesta de destino
-------------------	----------------------

Plano nº: 2	Escala: 1:500	Fecha: Marzo 2026	Código Proyecto: ALT25_103
Hoja: 11 de 18	Escala gráfica: 0 5 10 m		

Promotor:	Consultor:
-----------	------------



PROYECTO

PARCELA

- Parcela DO-190
- Superficie de las agrupaciones de árboles

DESTINO

- Conservación
- Eliminación por especie invasora
- Retirada por ejemplar muerto
- Tala

Fuentes de información:
Sistema de referencia: ETRS1989 UTM Huso 30N
Tamaño impresión: DIN-A3

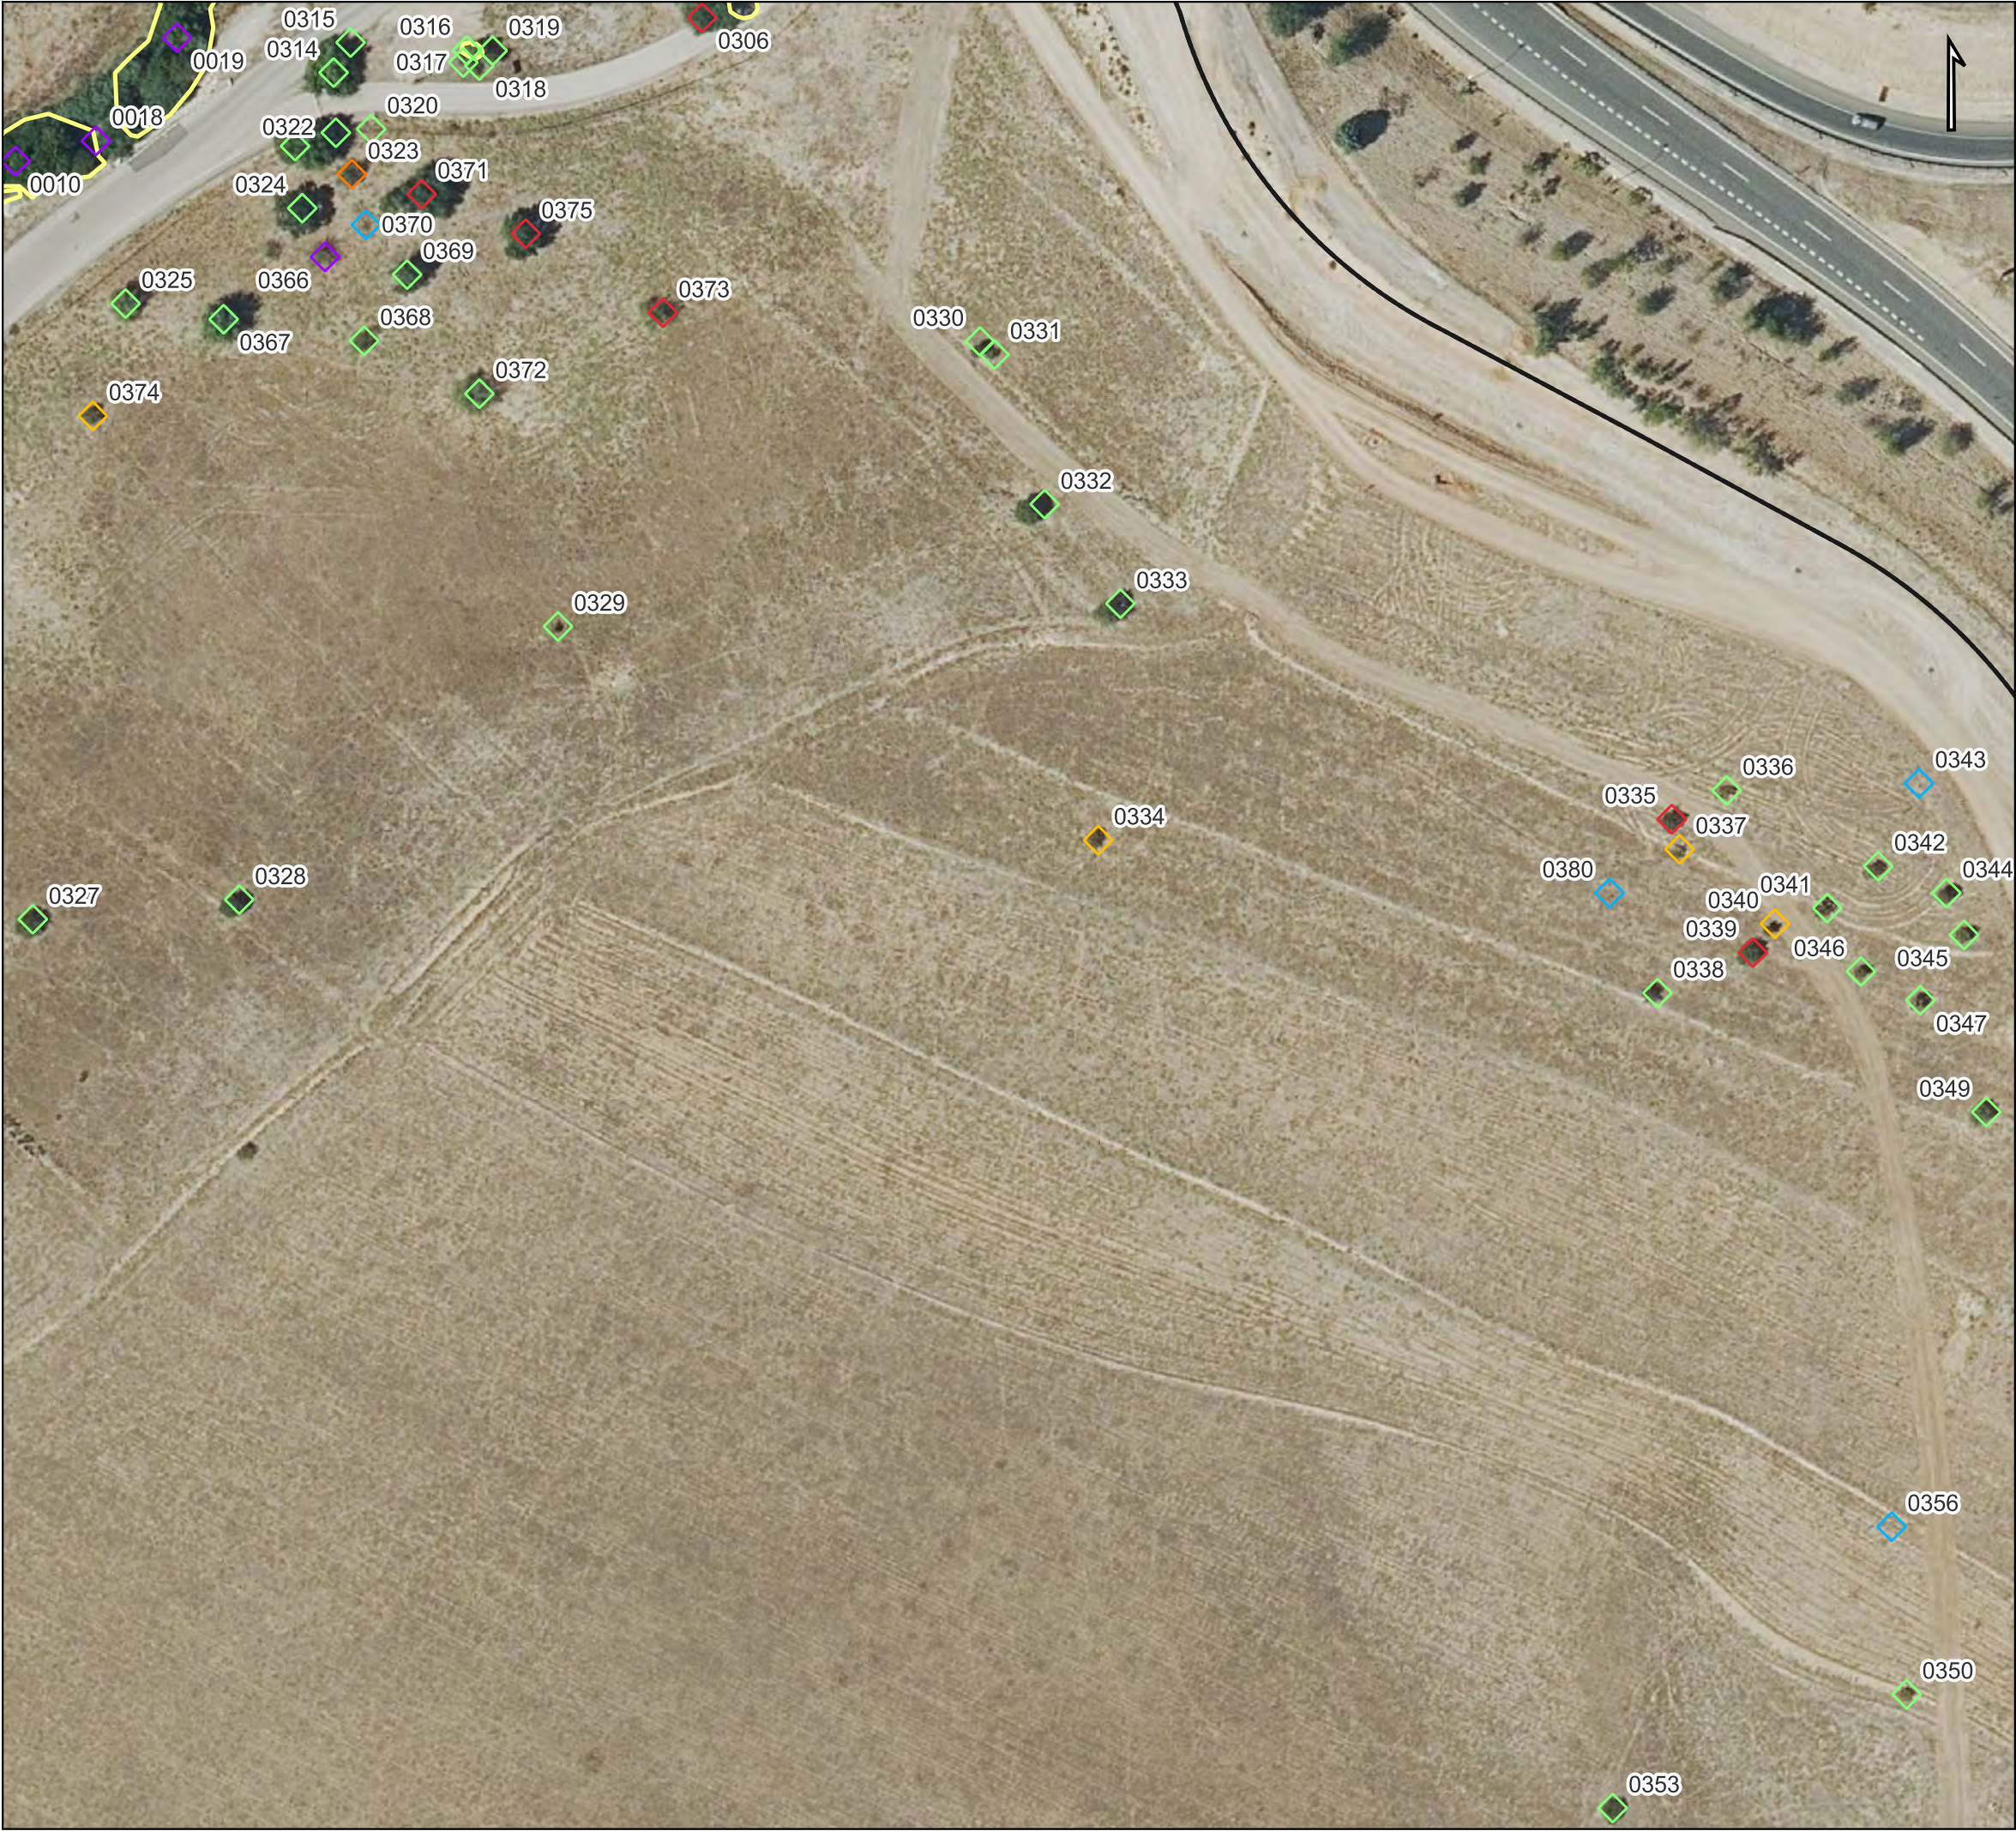
Título del Proyecto:
MPG DEL PGOU DE MADRID DE 1997. PARCELA DO-190 DEL ÁMBITO APE 16.11 "CIUDAD AEROPORTUARIA Y PARQUE DE VALDEBEBAS" (DISTRITO DE BARAJAS)

Título del Plano:
Propuesta de destino

Plano nº:	2	Escala:	1:500	Fecha:	Marzo 2026	Código Proyecto:	ALT25_103
Hoja:	12 de 18	Escala gráfica:					

Promotor:

Consultor:



PROYECTO

PARCELA

- Parcela DO-190
- Superficie de las agrupaciones de árboles

DESTINO

- Conservación mediante trasplante
- Conservación
- Eliminación por especie invasora
- Eliminación por mal estado
- Retirada por ejemplar muerto
- Tala

Fuentes de información:
Sistema de referencia: ETRS1989 UTM Huso 30N
Tamaño impresión: DIN-A3

Título del Proyecto: MPG DEL PGOU DE MADRID DE 1997. PARCELA DO-190 DEL ÁMBITO APE 16.11 "CIUDAD AEROPORTUARIA Y PARQUE DE VALDEBEBAS" (DISTRITO DE BARAJAS)			
Título del Plano: Propuesta de destino			
Plano nº: 2	Escala: 1:1.000	Fecha: Marzo 2026	Código Proyecto: ALT25_103
Hoja: 13 de 18	Escala gráfica: 		
Promotor:		Consultor: 	



PROYECTO

 
PARCELA

 Parcela DO-190

DESTINO

-  Conservación
-  Retirada por ejemplar muerto

Fuentes de información:
Sistema de referencia: ETRS1989 UTM Huso 30N
Tamaño impresión: DIN-A3

 
Título del Proyecto: MPG DEL PGOU DE MADRID DE 1997. PARCELA DO-190 DEL ÁMBITO APE 16.11 "CIUDAD AEROPORTUARIA Y PARQUE DE VALDEBEBAS" (DISTRITO DE BARAJAS)			
Título del Plano: Propuesta de destino			
Plano nº: 2	Escala: 1:1.000	Fecha: Marzo 2026	Código Proyecto: ALT25_103
Hoja: 14 de 18	Escala gráfica: 	Promotor:	
		Consultor: 	



PROYECTO

- PARCELA
- Parcela DO-190
 - Superficie de las agrupaciones de árboles
- DESTINO
- Conservación
 - Eliminación por especie invasora
 - Retirada por ejemplar muerto
 - Tala

Fuentes de información:
Sistema de referencia: ETRS1989 UTM Huso 30N
Tamaño impresión: DIN-A3

Título del Proyecto: MPG DEL PGOU DE MADRID DE 1997. PARCELA DO-190 DEL ÁMBITO APE 16.11 "CIUDAD AEROPORTUARIA Y PARQUE DE VALDEBEBAS" (DISTRITO DE BARAJAS)			
Título del Plano: Propuesta de destino			
Plano nº: 2	Escala: 1:1.000	Fecha: Marzo 2026	Código Proyecto: ALT25_103
Hoja: 15 de 18	Escala gráfica: 	Consultor: 	
Promotor:			



PROYECTO

PARCELA

 Parcela DO-190

 
DESTINO

-  Conservación
-  Retirada por ejemplar muerto
-  Tala

Fuentes de información:
Sistema de referencia: ETRS1989 UTM Huso 30N
Tamaño impresión: DIN-A3

Título del Proyecto:
MPG DEL PGOU DE MADRID DE 1997. PARCELA DO-190 DEL ÁMBITO APE 16.11 "CIUDAD AEROPORTUARIA Y PARQUE DE VALDEBEBAS" (DISTRITO DE BARAJAS)

Título del Plano:
Propuesta de destino

Plano nº:	2	Escala:	1:700	Fecha:	Marzo 2026	Código Proyecto:	ALT25_103
Hoja:	16 de 18	Escala gráfica:					

Promotor:

Consultor:

ALTACIA CONSULTORIA ENTORNO AMBIENTAL



PROYECTO

PARCELA

 Parcela DO-190

 
DESTINO

-  Conservación mediante trasplante
-  Conservación
-  Tala

Fuentes de información:
Sistema de referencia: ETRS1989 UTM Huso 30N
Tamaño impresión: DIN-A3

Título del Proyecto:
MPG DEL PGOU DE MADRID DE 1997. PARCELA DO-190 DEL ÁMBITO APE 16.11 "CIUDAD AEROPORTUARIA Y PARQUE DE VALDEBEBAS" (DISTRITO DE BARAJAS)

Título del Plano:
Propuesta de destino

Plano nº:	2	Escala:	1:700	Fecha:	Código Proyecto:
Hoja:	17 de 18	Escala gráfica:		Marzo 2026	ALT25_103

Promotor:

Consultor:




PROYECTO

PARCELA

 Parcela DO-190

DESTINO

 
 Ausente

 Conservación

Fuentes de información:
Sistema de referencia: ETRS1989 UTM Huso 30N
Tamaño impresión: DIN-A3

Título del Proyecto:
MPG DEL PGOU DE MADRID DE 1997. PARCELA DO-190 DEL ÁMBITO APE 16.11 "CIUDAD AEROPORTUARIA Y PARQUE DE VALDEBEBAS" (DISTRITO DE BARAJAS)

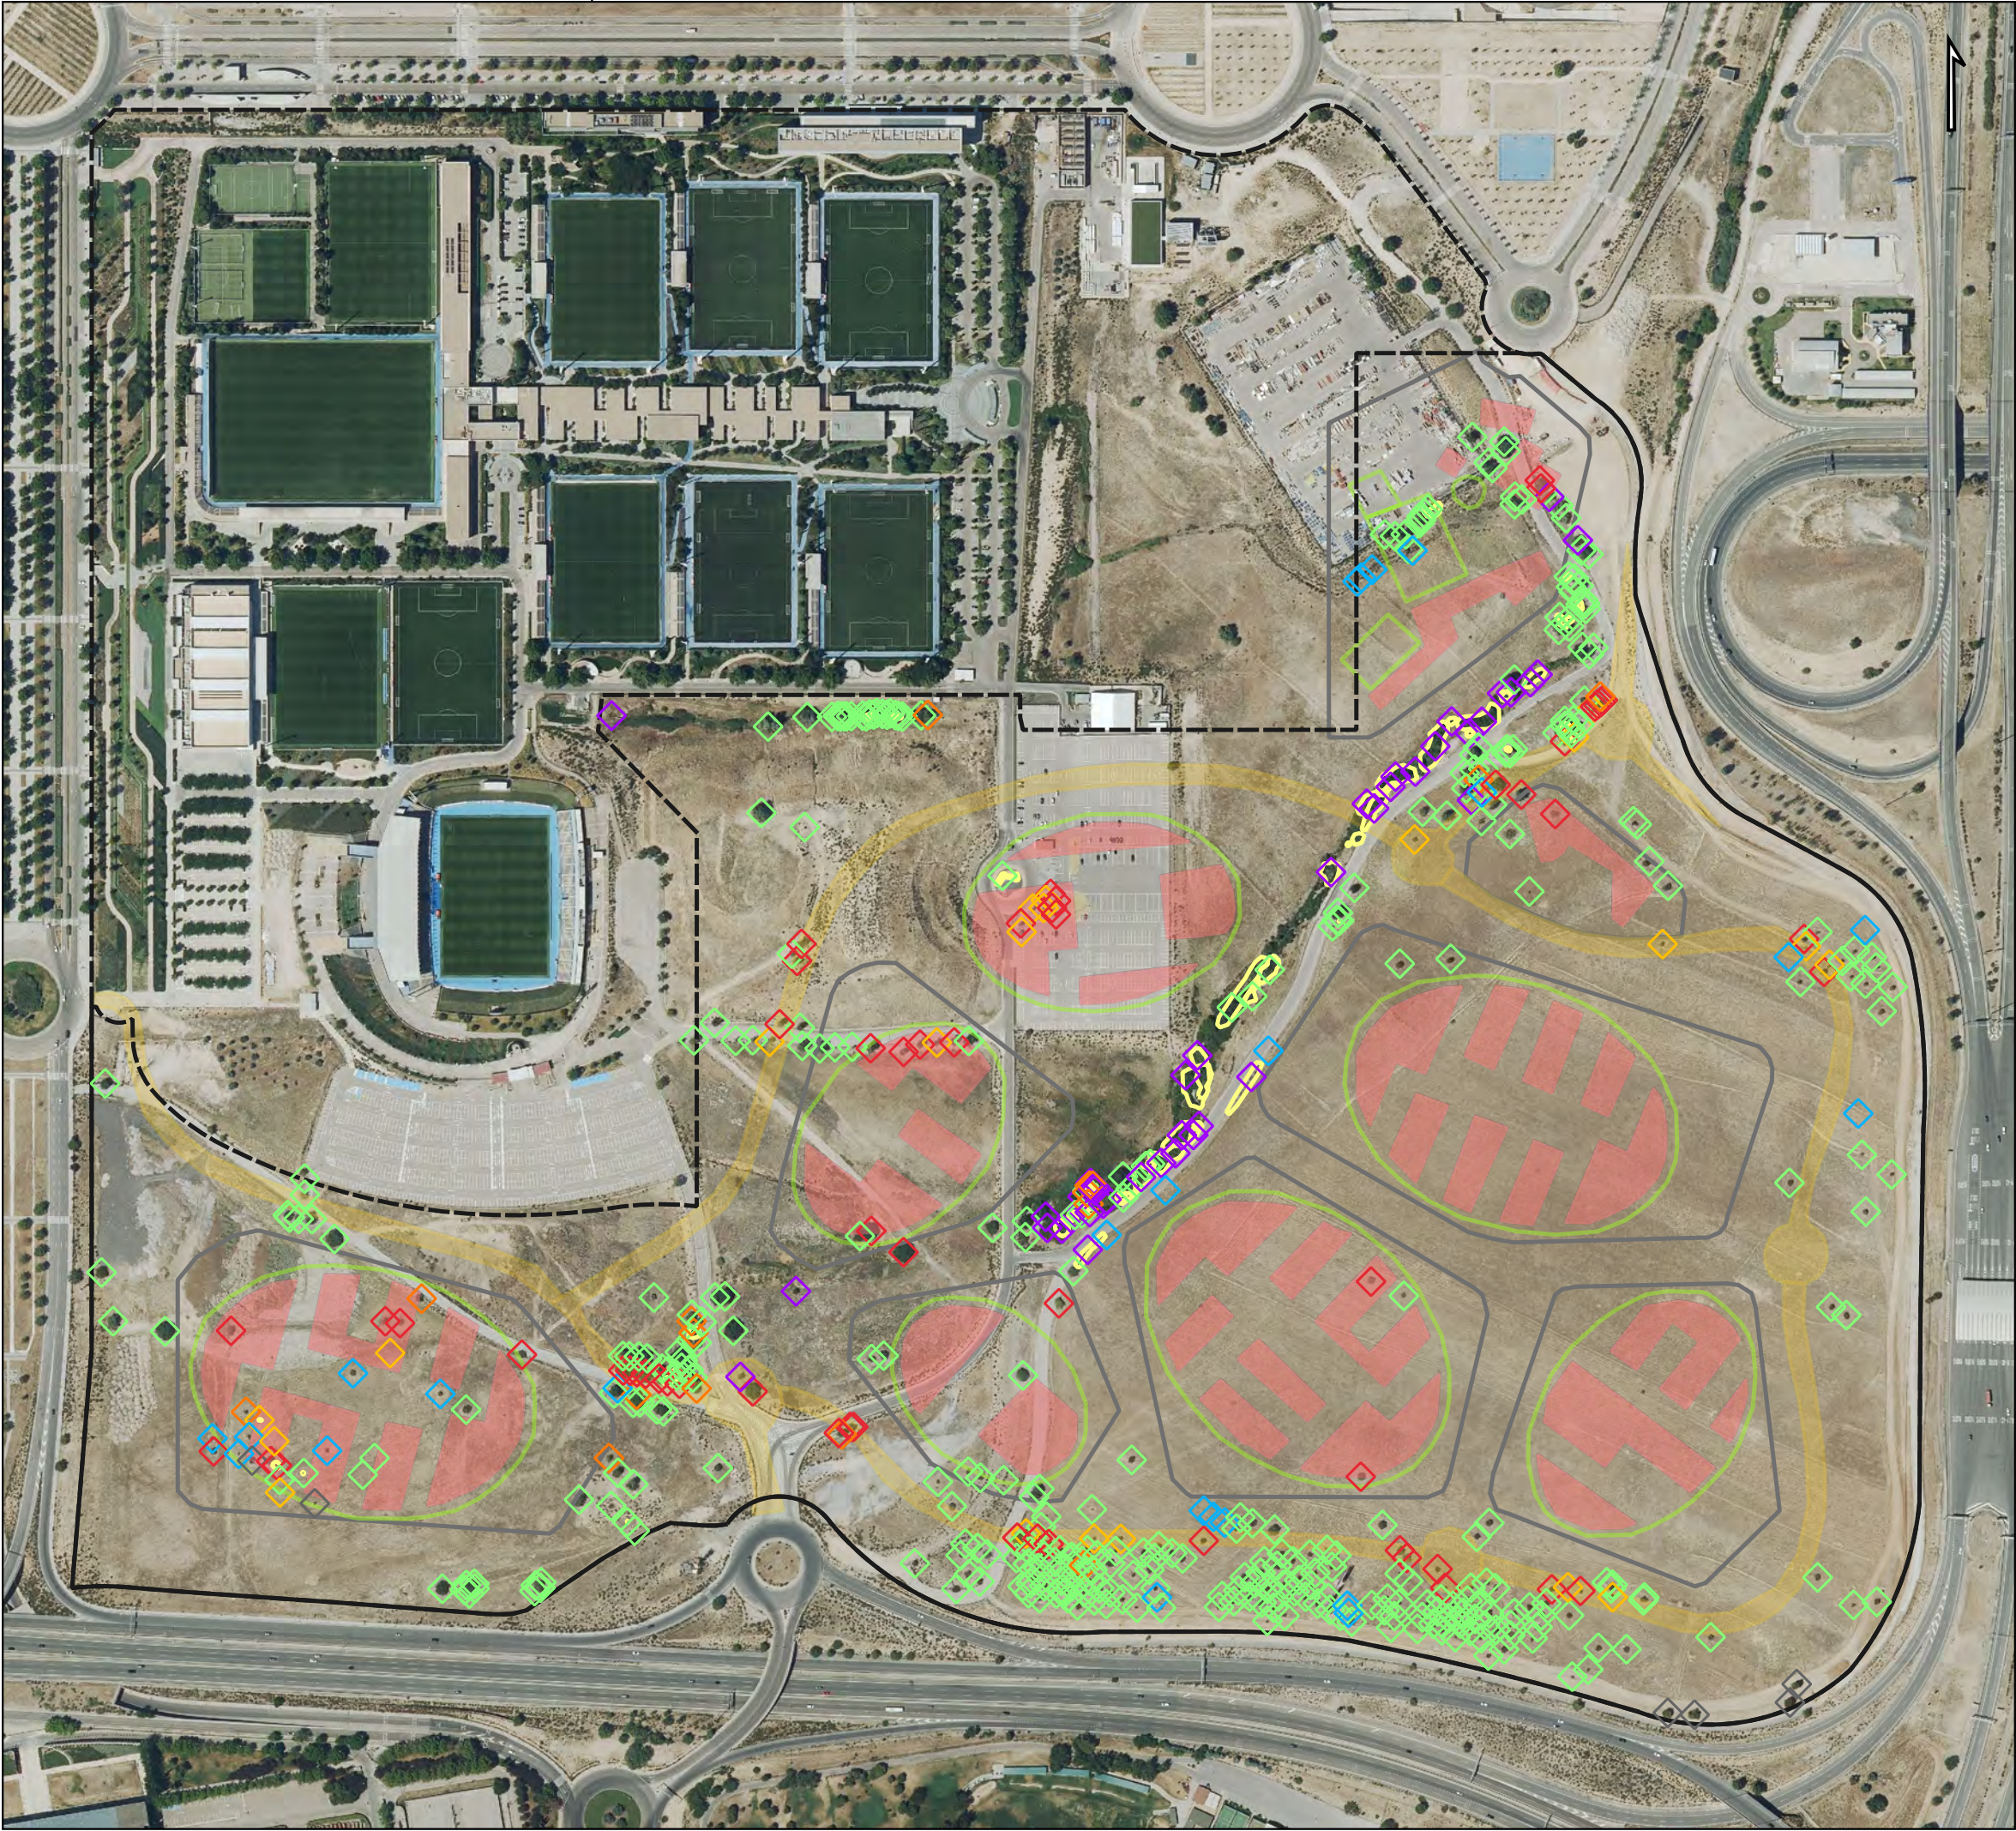
Título del Plano:
Propuesta de destino

Plano nº:	2	Escala:	1:700	Fecha:	Código Proyecto:
Hoja:	18 de 18	Escala gráfica:		Marzo 2026	ALT25_103

Promotor:

Consultor:

ALTACIA CONSULTORIA ESTRATÉGICA MEDIOAMBIENTAL



PROYECTO

PARCELA

- Parcela DO-190
- Superficie de las agrupaciones de árboles

ORDENACIÓN

- Edificaciones
- Viales

DESTINO

- Ausente
- Conservación mediante trasplante
- Conservación
- Eliminación por especie invasora
- Eliminación por mal estado
- Retirada por ejemplar muerto
- Tala

Fuentes de información:
Sistema de referencia: ETRS1989 UTM Huso 30N
Tamaño impresión: DIN-A3

Título del Proyecto:
MPG DEL PGOU DE MADRID DE 1997. PARCELA DO-190 DEL ÁMBITO APE 16.11 "CIUDAD AEROPORTUARIA Y PARQUE DE VALDEBEBAS" (DISTRITO DE BARAJAS)

Título del Plano:
Destino propuesto conforme a la imagen indicativa de disposición edificatoria

Plano nº:	3	Escala:	1:4.000	Fecha:	Código Proyecto:
Hoja:	1 de 18	Escala gráfica:	0 50 100 m	Marzo 2026	ALT25_103

Promotor:

Consultor:

ALTACIA CONSULTORIA URBANÍSTICA Y AMBIENTAL



PROYECTO

PARCELA

 Parcela DO-190

ORDENACIÓN

 Edificaciones

 Viales

DESTINO

 Conservación mediante trasplante

 Conservación

 Eliminación por mal estado

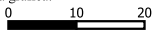
 Retirada por ejemplar muerto

 Tala

Fuentes de información:
Sistema de referencia: ETRS1989 UTM Huso 30N
Tamaño impresión: DIN-A3

Título del Proyecto:
MPG DEL PGOU DE MADRID DE 1997. PARCELA DO-190 DEL ÁMBITO
APE 16.11 "CIUDAD AEROPORTUARIA Y PARQUE DE VALDEBEBAS"
(DISTRITO DE BARAJAS)

Título del Plano:
Destino propuesto conforme a la imagen indicativa de disposición edificatoria

Plano nº:	3	Escala:	1:1.000	Fecha:	Marzo 2026	Código Proyecto:	ALT25_103
Hoja:	2 de 18	Escala gráfica:					

Promotor:

Consultor:

ALTACIA CONSULTORIA URBANÍSTICA MEDIOAMBIENTAL



PROYECTO

PARCELA

- Parcela DO-190
- Superficie de las agrupaciones de árboles

ORDENACIÓN

- Edificaciones

DESTINO

- Ausente
- Conservación mediante trasplante
- Conservación
- Eliminación por mal estado
- Retirada por ejemplar muerto
- Tala

Fuentes de información:
Sistema de referencia: ETRS1989 UTM Huso 30N
Tamaño impresión: DIN-A3

Título del Proyecto:
MPG DEL PGOU DE MADRID DE 1997. PARCELA DO-190 DEL ÁMBITO APE 16.11 "CIUDAD AEROPORTUARIA Y PARQUE DE VALDEBEBAS" (DISTRITO DE BARAJAS)

Título del Plano:
Destino propuesto conforme a la imagen indicativa de disposición edificatoria

Plano nº:	3	Escala:	1:1.000	Fecha:	Marzo 2026	Código Proyecto:	ALT25_103
Hoja:	3 de 18	Escala gráfica:					

Promotor:

Consultor:

448000



PROYECTO

PARCELA

- Parcela DO-190
- Superficie de las agrupaciones de árboles

ORDENACIÓN

- Viales

DESTINO

- Conservación
- Eliminación por especie invasora
- Eliminación por mal estado
- Retirada por ejemplar muerto
- Tala

Fuentes de información:
Sistema de referencia: ETRS1989 UTM Huso 30N
Tamaño impresión: DIN-A3

Título del Proyecto:
MPG DEL PGOU DE MADRID DE 1997. PARCELA DO-190 DEL ÁMBITO APE 16.11 "CIUDAD AEROPORTUARIA Y PARQUE DE VALDEBEBAS" (DISTRITO DE BARAJAS)

Título del Plano:
Destino propuesto conforme a la imagen indicativa de disposición edificatoria

Plano nº:	3	Escala:	1:700	Fecha:	Marzo 2026	Código Proyecto:	ALT25_103
Hoja:	4 de 18	Escala gráfica:	0 5 10 m				

Promotor:

Consultor:

ALTACIA CONSULTORIA URBANÍSTICA Y AMBIENTAL



PROYECTO

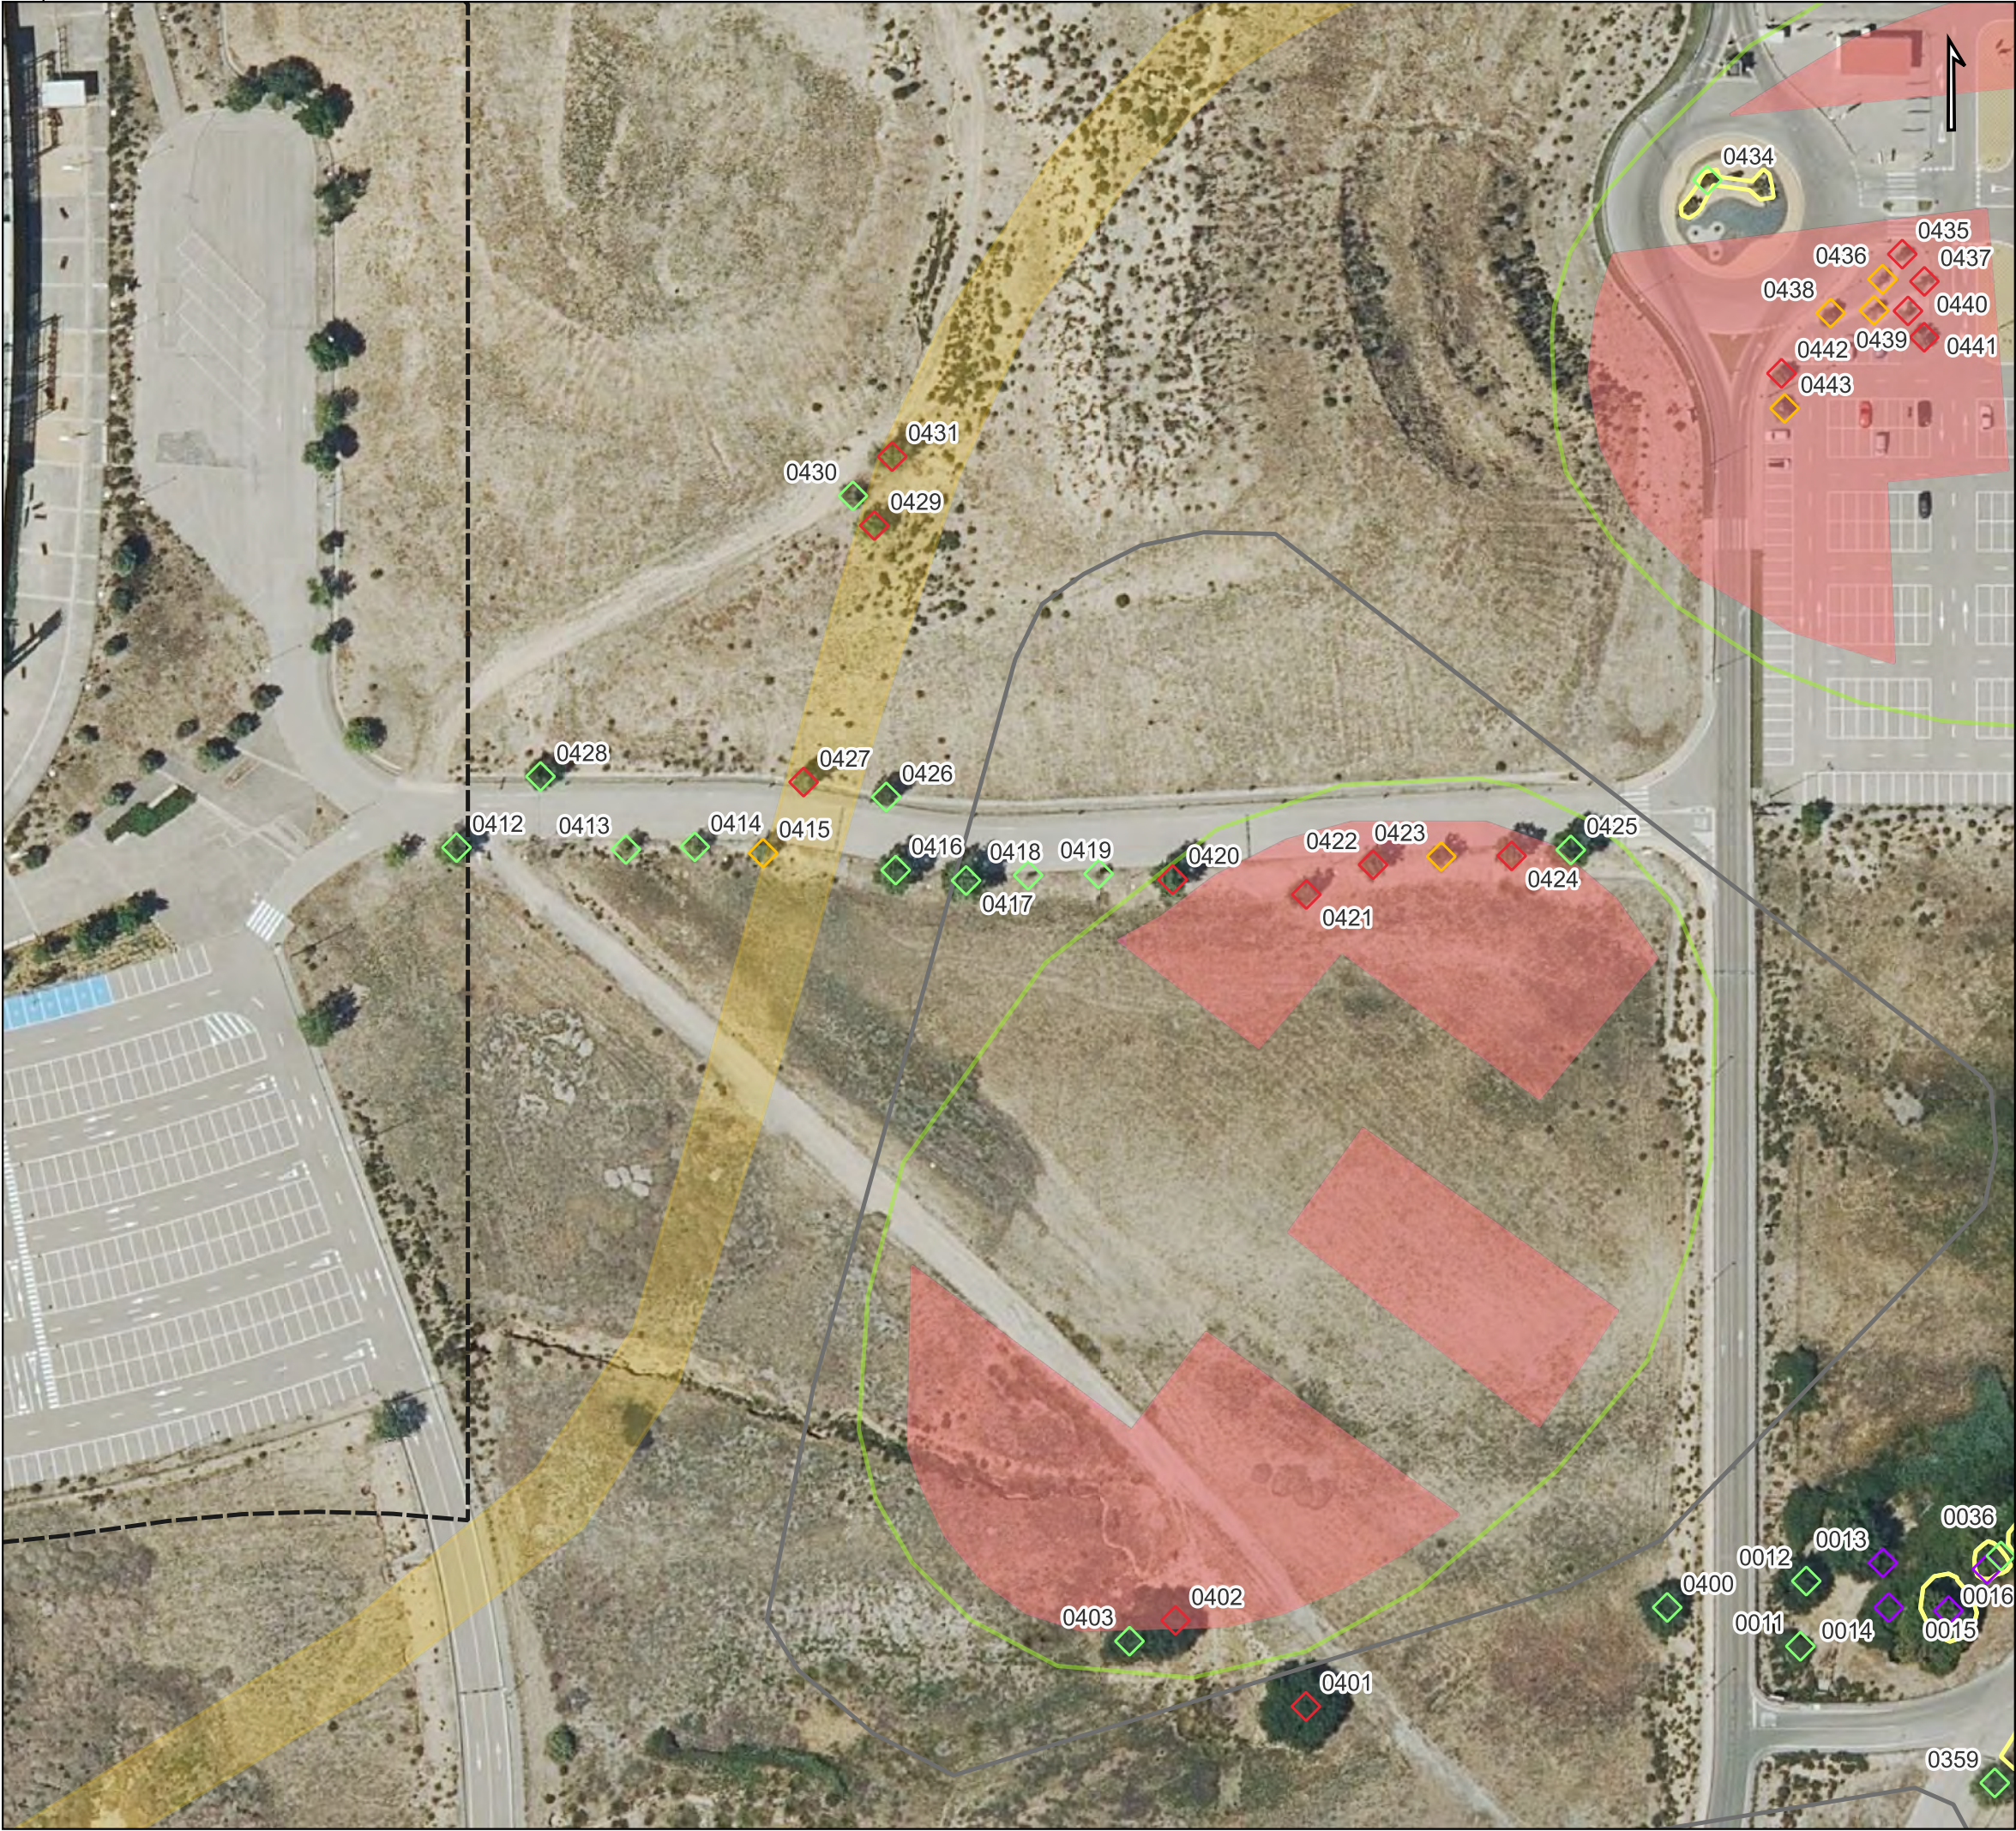
- PARCELA
- Parcela DO-190
 - Superficie de las agrupaciones de árboles
- ORDENACIÓN
- Viales
- DESTINO
- Conservación
 - Eliminación por mal estado

Fuentes de información:
Sistema de referencia: ETRS1989 UTM Huso 30N
Tamaño impresión: DIN-A3

Título del Proyecto:
MPG DEL PGOU DE MADRID DE 1997. PARCELA DO-190 DEL ÁMBITO APE 16.11 "CIUDAD AEROPORTUARIA Y PARQUE DE VALDEBEBAS" (DISTRITO DE BARAJAS)

Título del Plano:
Destino propuesto conforme a la imagen indicativa de disposición edificatoria

Plano nº:	3	Escala:	1:400	Fecha:	Marzo 2026	Código Proyecto:	ALT25_103
Hoja:	5 de 18	Escala gráfica:	0510 m				
Promotor:						Consultor:	



PROYECTO

PARCELA

- Parcela DO-190
- Superficie de las agrupaciones de árboles

ORDENACIÓN

- Viales
- Edificaciones

DESTINO

- Conservación mediante trasplante
- Conservación
- Eliminación por especie invasora
- Tala

Fuentes de información:
Sistema de referencia: ETRS1989 UTM Huso 30N
Tamaño impresión: DIN-A3

Título del Proyecto:
MPG DEL PGOU DE MADRID DE 1997. PARCELA DO-190 DEL ÁMBITO APE 16.11 "CIUDAD AEROPORTUARIA Y PARQUE DE VALDEBEBAS" (DISTRITO DE BARAJAS)

Título del Plano:
Destino propuesto conforme a la imagen indicativa de disposición edificatoria

Plano nº:	3	Escala:	1:1.000	Fecha:	Marzo 2026	Código Proyecto:	ALT25_103
Hoja:	6 de 18	Escala gráfica:					

Promotor:

Consultor:

ALTACIA

CONSULTORIA
ESTRATEGICA
MEDIOAMBIENTAL