


Base Cartográfica	
	Base Cartográfica
	Hidrografía
	Curvas de Nivel (5m)
	Limite Municipal

SUELO NO URBANIZABLE	
Suelo No Urbanizable de Protección	
	Red Natura 2000 / ENP / Montes Preservados / Montes de Utilidad Pública
	Vías Pecuarias
	SNU Especialmente Protegido Interés Ecológico (SNU.e)
	SNU Especialmente Protegido Afecciones Hidrogeológicas (SNU.h)
	SNU Especialmente Protegido Interés Agrícola (SNU.a)
Suelo No Urbanizable Común	
	Suelo No Urbanizable Común

USOS GLOBALES Y PORMENORIZADOS EN SUELO URBANO Y URBANIZABLE			
SUELO URBANO		SUELO URBANIZABLE	
	Consolidado		No Consolidado
RESIDENCIAL		DOTACIONAL	
	Unifamiliar		Equipamiento
	Colectiva		Espacios Libres
	Bloque Abierto		Infraestructuras
	Manzana Cerrada		
ACTIVIDAD ECONÓMICA			
	Industrial		
	Terciaria		
			Limite Casco

INFRAESTRUCTURAS DE COMUNICACIONES	
Red Interurbana Existente	
	Primer Orden (SG)
	Segundo Orden (SG)
Red Urbana Existente	
	Tercer Orden (SG)
Red Caminos Públicos	
	Caminos Públicos
Red Ferroviaria	
	Red Ferroviaria (SG)

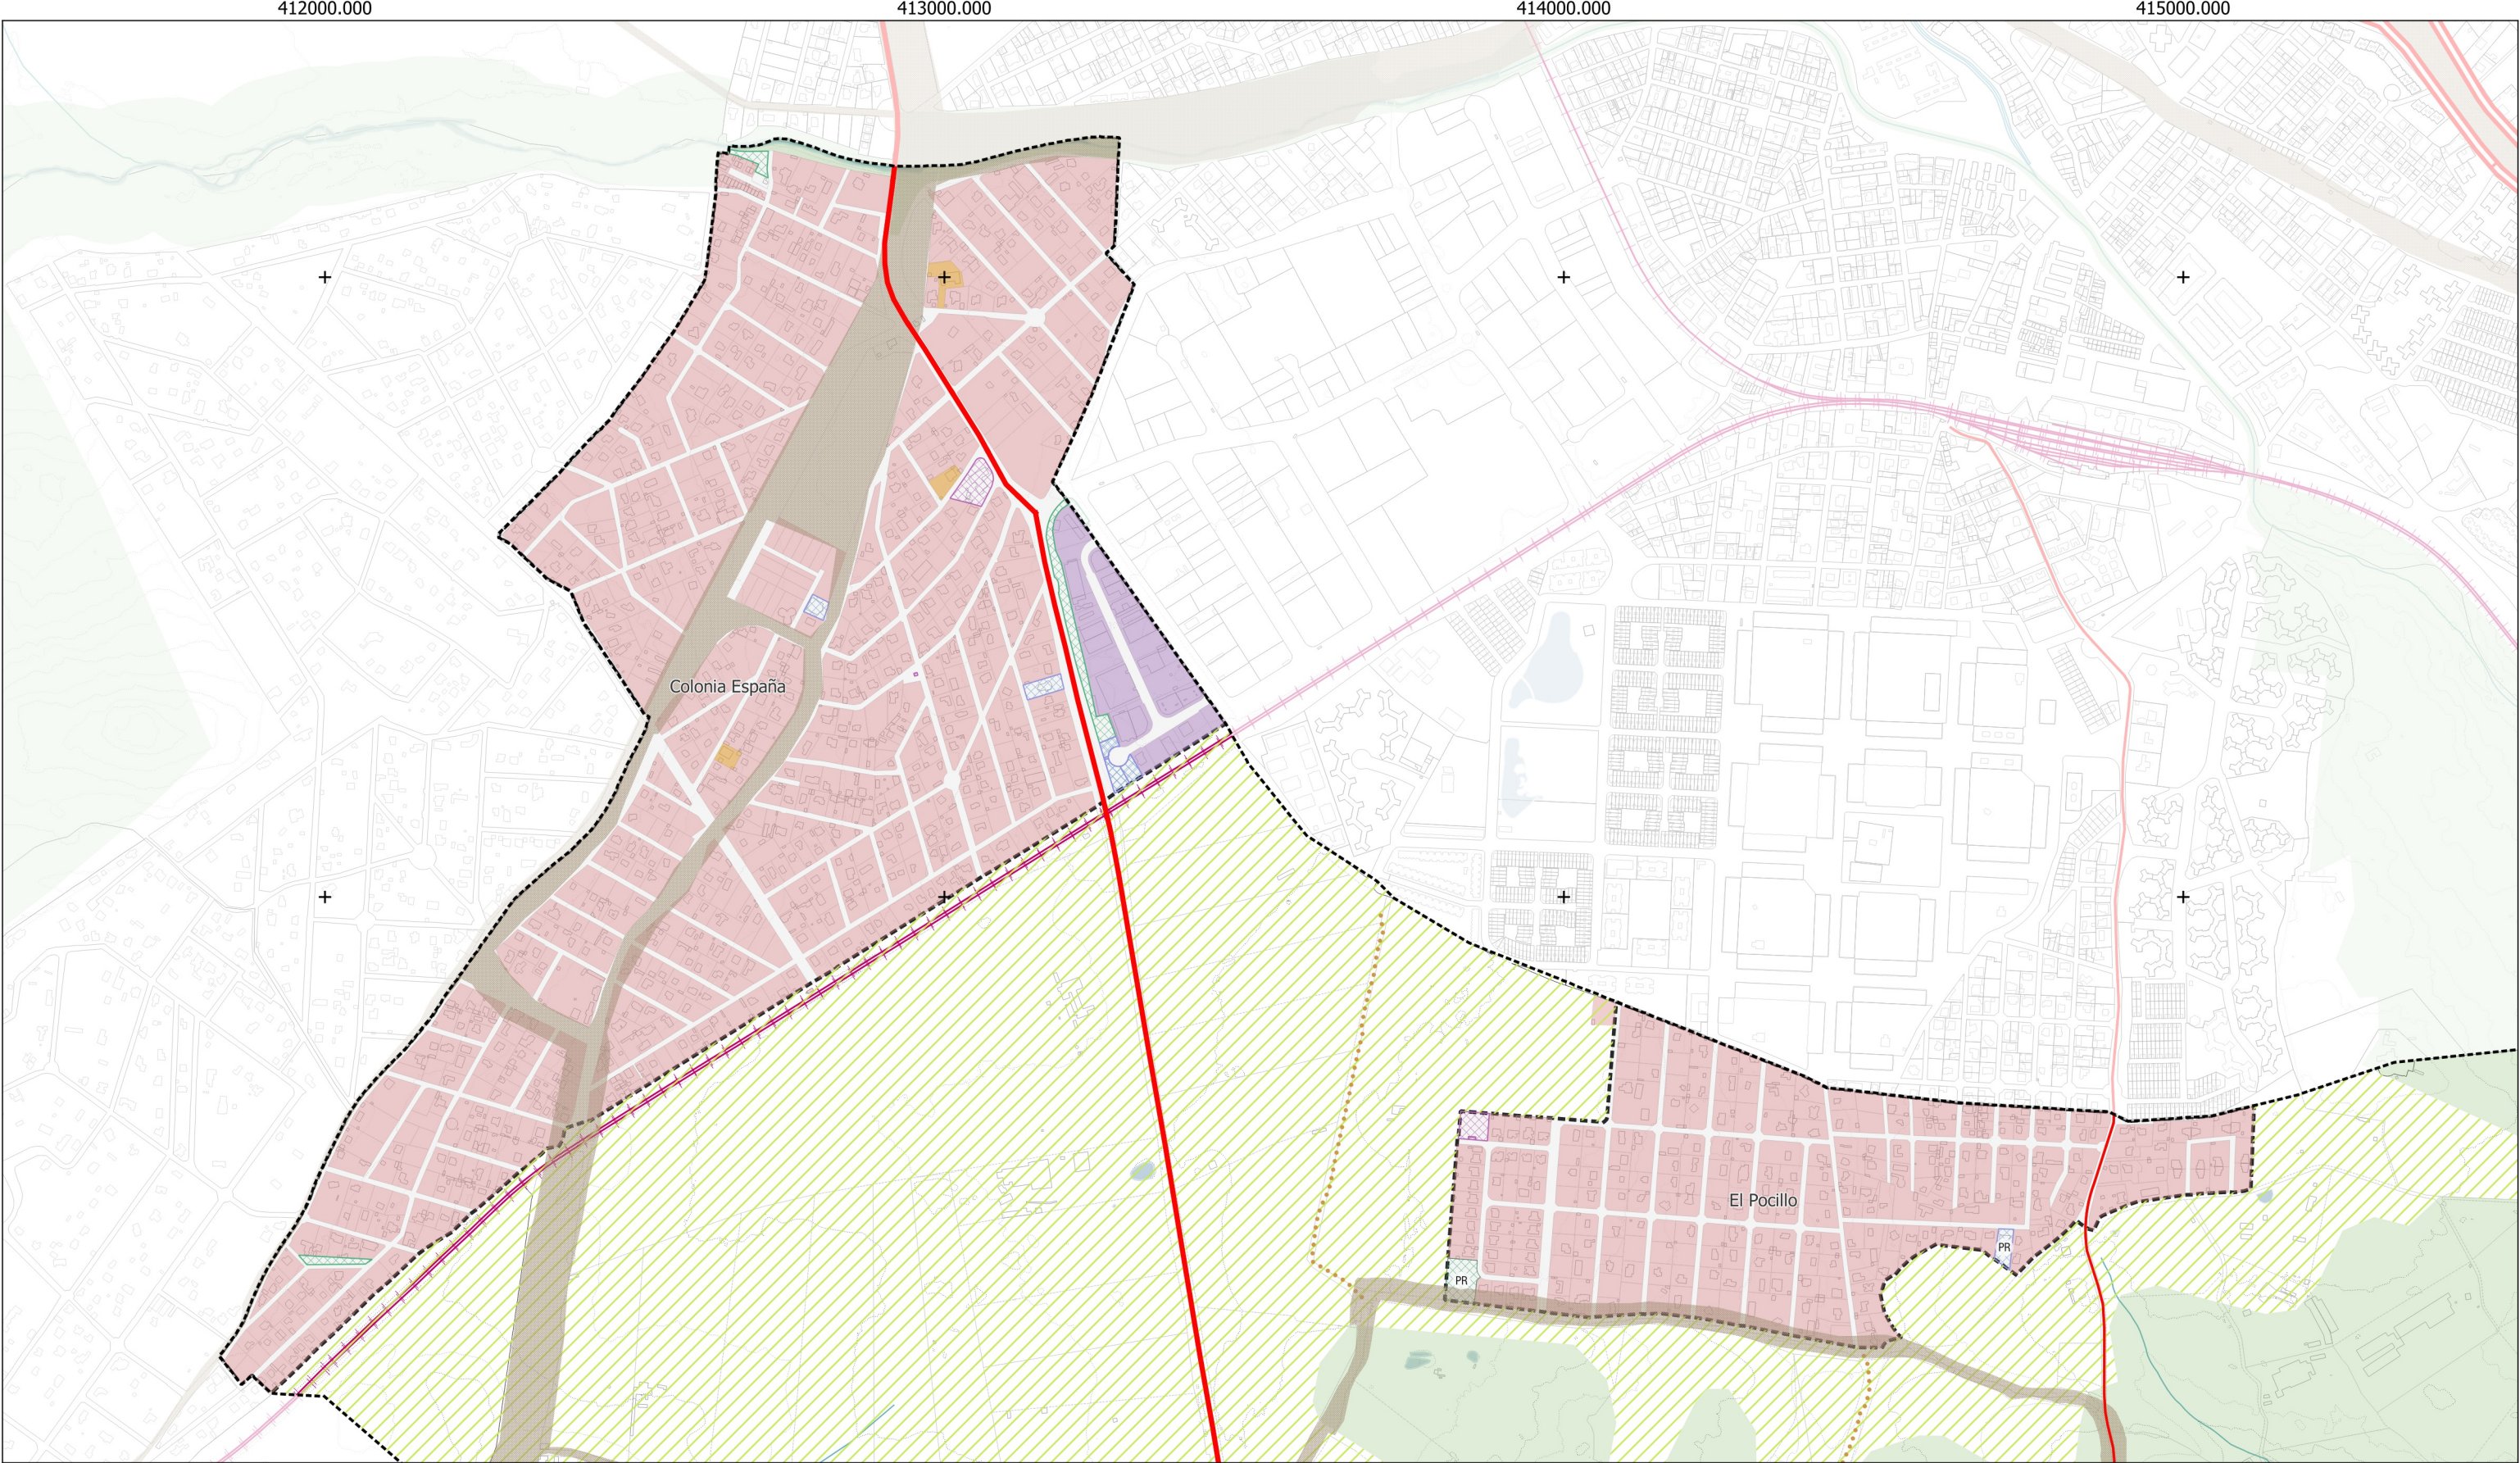


Plan General de Ordenación Urbana de Galapagar
AVANCE

PLANOS DE INFORMACIÓN
I-08_h1_Usos Globales

0100200300400500 m

Sistema UTM, FUS 30-N
Escala 1: 10.000



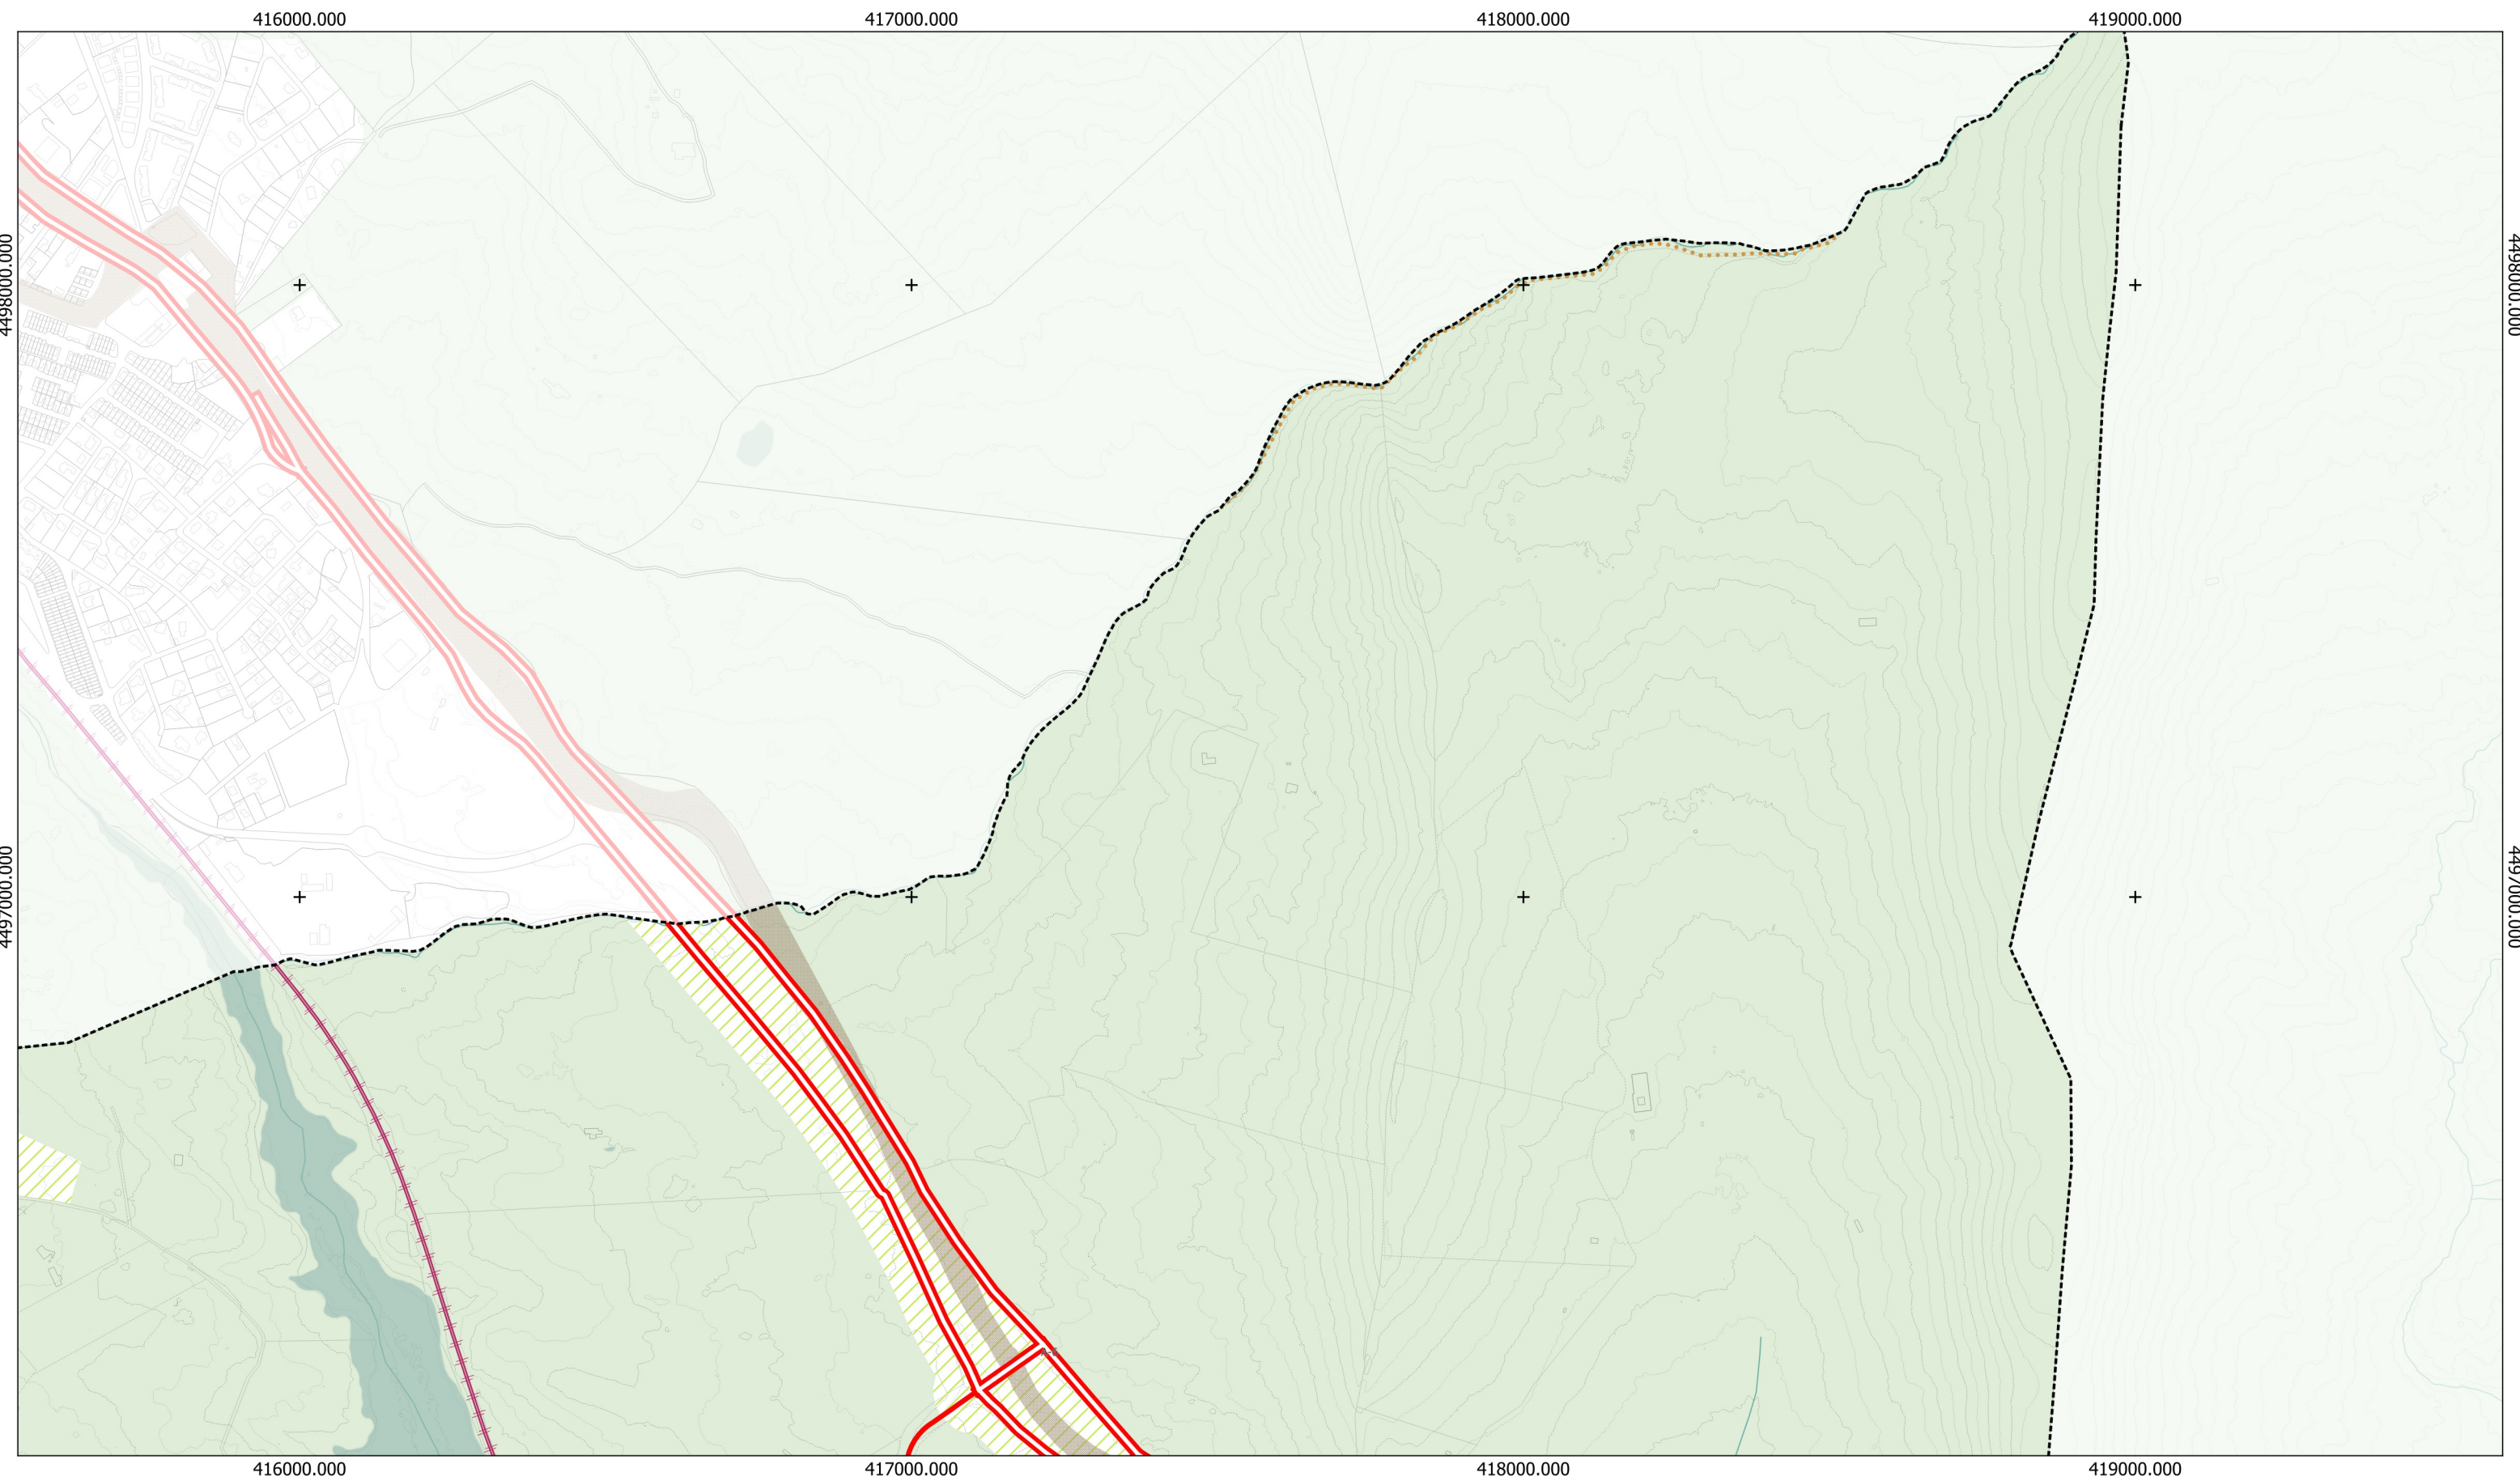

1 2 3 4 5 6 7 8 9 10 11

Base Cartográfica

- Base Cartográfica
- Hidrografía
- Curvas de Nivel (5m)
- Limite Municipal

SUELO NO URBANIZABLE

Suelo No Urbanizable de Protección

- Red Natura 2000 / ENP / Montes Preservados / Montes de Utilidad Pública
- Vías Pecuarias
- SNU Especialmente Protegido Interés Ecológico (SNU.e)
- SNU Especialmente Protegido Afecciones Hidrogeológicas (SNU.h)
- SNU Especialmente Protegido Interés Agrícola (SNU.a)

Suelo No Urbanizable Común

- Suelo No Urbanizable Común

USOS GLOBALES Y PORMENORIZADOS EN SUELO URBANO Y URBANIZABLE

SUELO URBANO		SUELO URBANIZABLE
Consolidado	No Consolidado	Urbanizable
RESIDENCIAL		DOTACIONAL
Unifamiliar	Colectiva	Equipamiento
Bloque Abierto	Manzana Cerrada	Espacios Libres
ACTIVIDAD ECONÓMICA		Infraestructuras
Industrial	Terciaria	Limite Casco

INFRAESTRUCTURAS DE COMUNICACIONES

Red Interurbana Existente

- Primer Orden (SG)
- Segundo Orden (SG)

Red Urbana Existente

- Tercer Orden (SG)

Red Caminos Públicos

- Caminios Públicos

Red Ferroviaria

- Red Ferroviaria (SG)


Plan General de Ordenación Urbana de Galapagar
AVANCE

PLANOS DE INFORMACIÓN
I-08_h2_Usos Globales

0 100 200 300 400 500 m

Sistema UTM, FUS 30-N
Escala 1: 10.000

Ezquiaga
Arquitectos,
Sociedad de
terceros S.L.

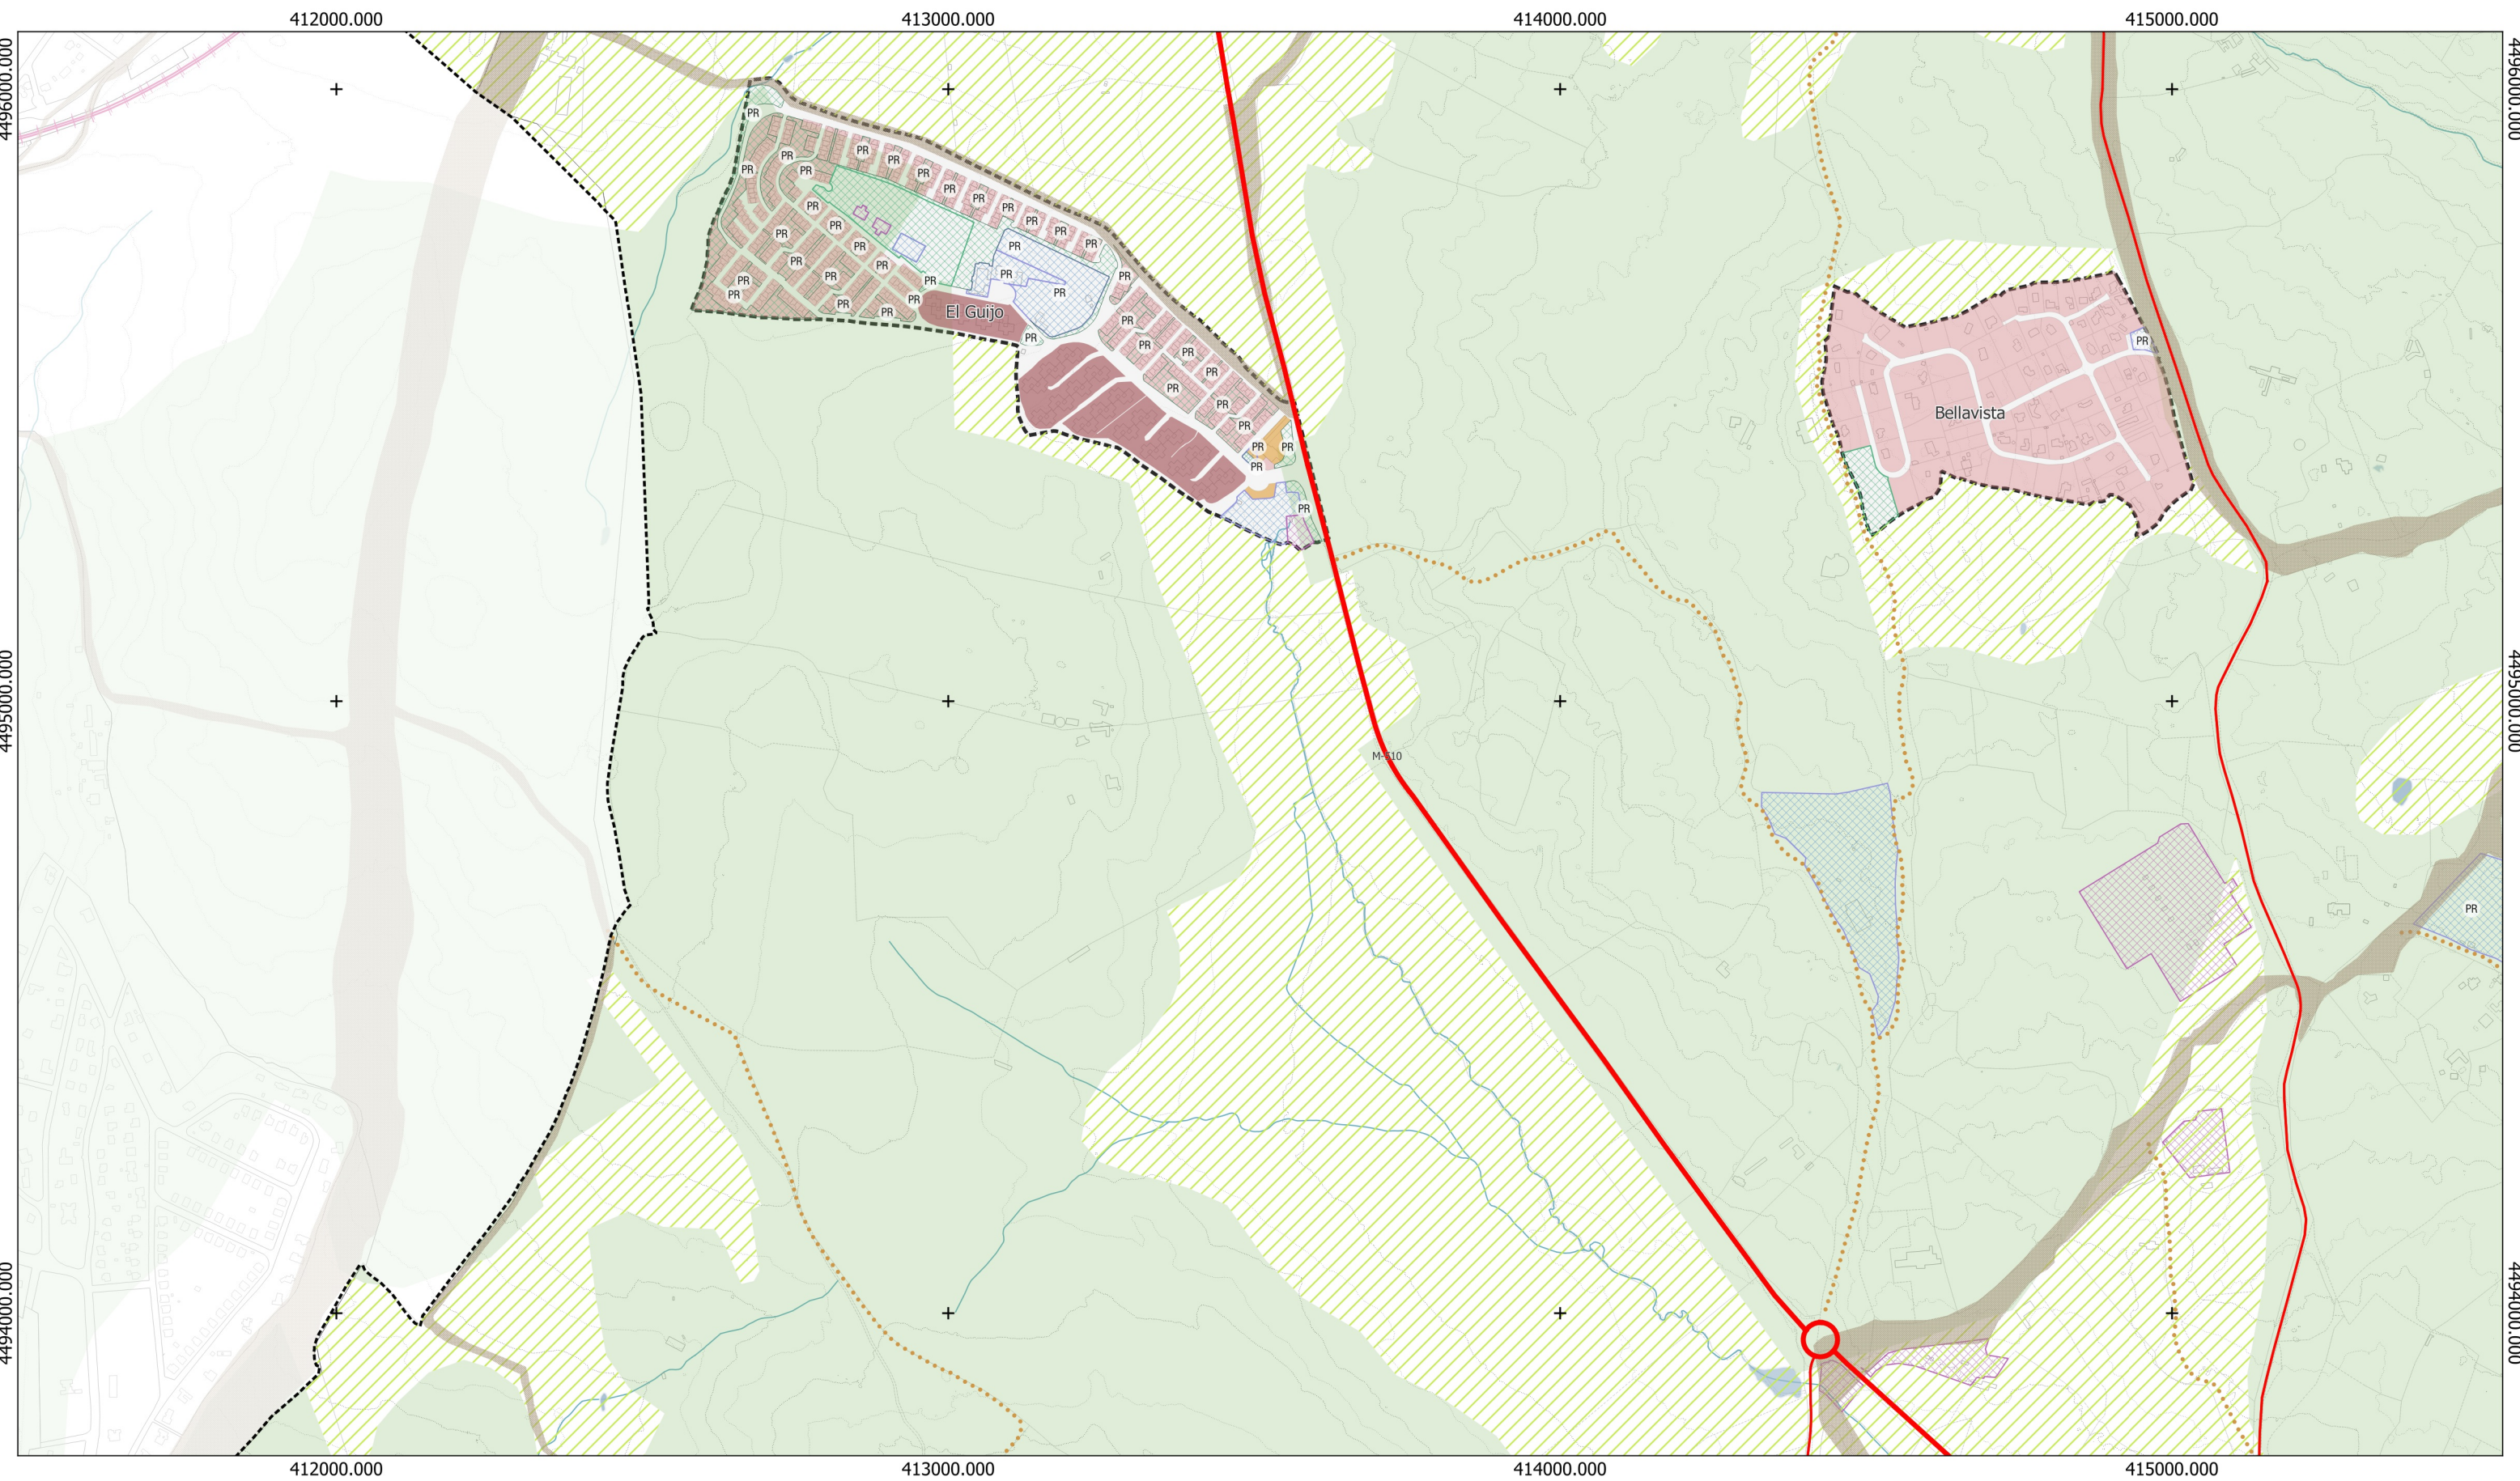

Base Cartográfica

- Base Cartográfica
- Hidrografía
- Curvas de Nivel (5m)
- Limite Municipal

SUELO NO URBANIZABLE

Suelo No Urbanizable de Protección

- Red Natura 2000 / ENP / Montes Preservados / Montes de Utilidad Pública
- Vías Pecuarias
- SNU Especialmente Protegido Interés Ecológico (SNU.e)
- SNU Especialmente Protegido Afecciones Hidrogeológicas (SNU.h)
- SNU Especialmente Protegido Interés Agrícola (SNU.a)

Suelo No Urbanizable Común

- Suelo No Urbanizable Común

USOS GLOBALES Y PORMENORIZADOS EN SUELO URBANO Y URBANIZABLE

SUELO URBANO		SUELO URBANIZABLE	
Consolidado	No Consolidado	Urbanizable	
RESIDENCIAL		DOTACIONAL	
Unifamiliar		Equipamiento	
Colectiva		Espacios Libres	
Bloque Abierto		Infraestructuras	
Manzana Cerrada			
ACTIVIDAD ECONÓMICA			
Industrial		Limite Casco	
Terciaria			

INFRAESTRUCTURAS DE COMUNICACIONES

Red Interurbana Existente

- Primer Orden (SG)
- Segundo Orden (SG)

Red Urbana Existente

- Tercer Orden (SG)

Red Caminos Públicos

- Caminos Públicos

Red Ferroviaria

- Red Ferroviaria (SG)

Plan General de Ordenación Urbana de Galapagar

AVANCE


PLANOS DE INFORMACIÓN

I-08_h3_Usos Globales

0 100 200 300 400 500 m

Sistema UTM, FUS 30-N
Escala 1: 10.000

Ezquiaga
Arquitectura,
Servicios y
Territorio S.L.

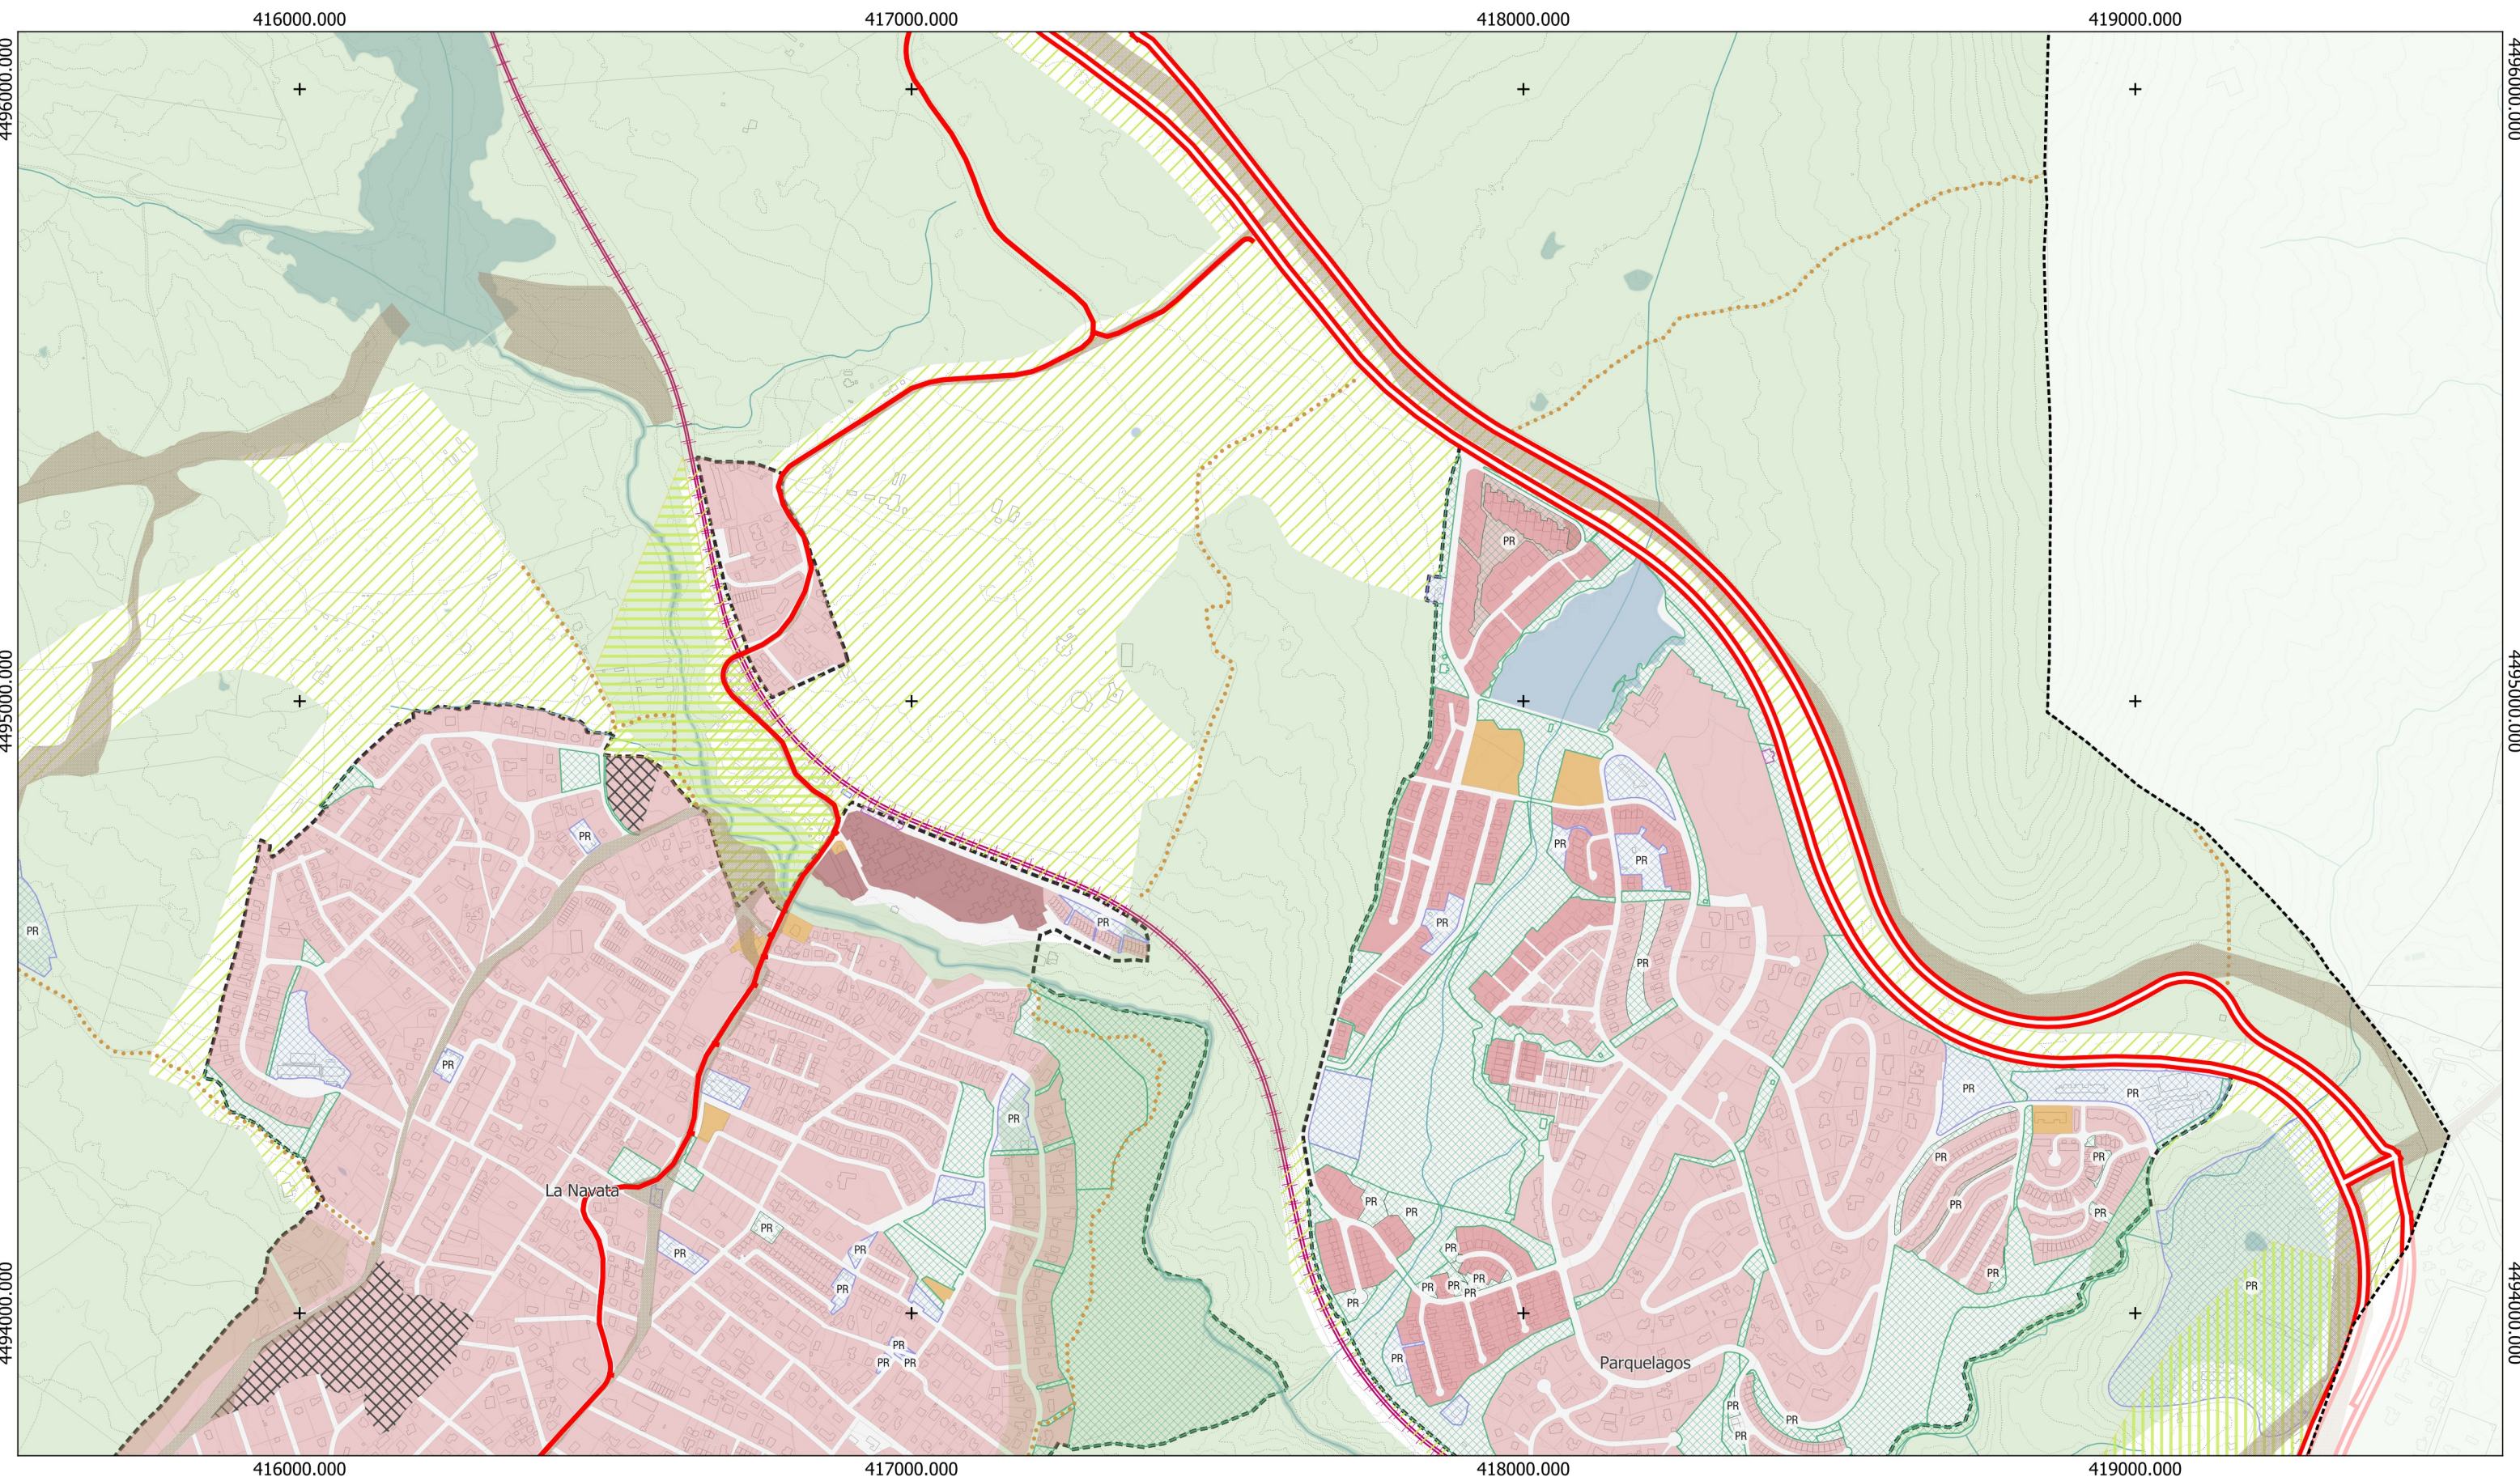

Base Cartográfica

- Base Cartográfica
- Hidrografía
- Curvas de Nivel (5m)
- Limite Municipal

SUELO NO URBANIZABLE

Suelo No Urbanizable de Protección

- Red Natura 2000 / ENP / Montes Preservados / Montes de Utilidad Pública
- Vías Pecuarias
- SNU Especialmente Protegido Interés Ecológico (SNU.e)
- SNU Especialmente Protegido Afecciones Hidrogeológicas (SNU.h)
- SNU Especialmente Protegido Interés Agrícola (SNU.a)

Suelo No Urbanizable Común

- Suelo No Urbanizable Común

USOS GLOBALES Y PORMENORIZADOS EN SUELO URBANO Y URBANIZABLE	
SUELO URBANO	SUELO URBANIZABLE
Consolidado	No Consolidado
RESIDENCIAL	
Unifamiliar	Equipamiento
Colectiva	
Bloque Abierto	
Manzana Cerrada	
ACTIVIDAD ECONÓMICA	
Industrial	Infraestructuras
Terciaria	
Limite Casco	

INFRAESTRUCTURAS DE COMUNICACIONES

Red Interurbana Existente

- Primer Orden (SG)
- Segundo Orden (SG)

Red Urbana Existente

- Tercer Orden (SG)

Red Caminos Públicos

- Caminos Públicos

Red Ferroviaria

- Red Ferroviaria (SG)

Plan General de Ordenación Urbana de Galapagar

AVANCE

PLANOS DE INFORMACIÓN



I-08_h4_Usos Globales

0100200300400500 m

Sistema UTM, FUS 30-N

Escala 1: 10.000

Ezquiaga Arquitectos, Ingenieros y Topógrafos S.L.

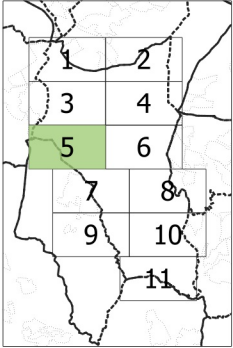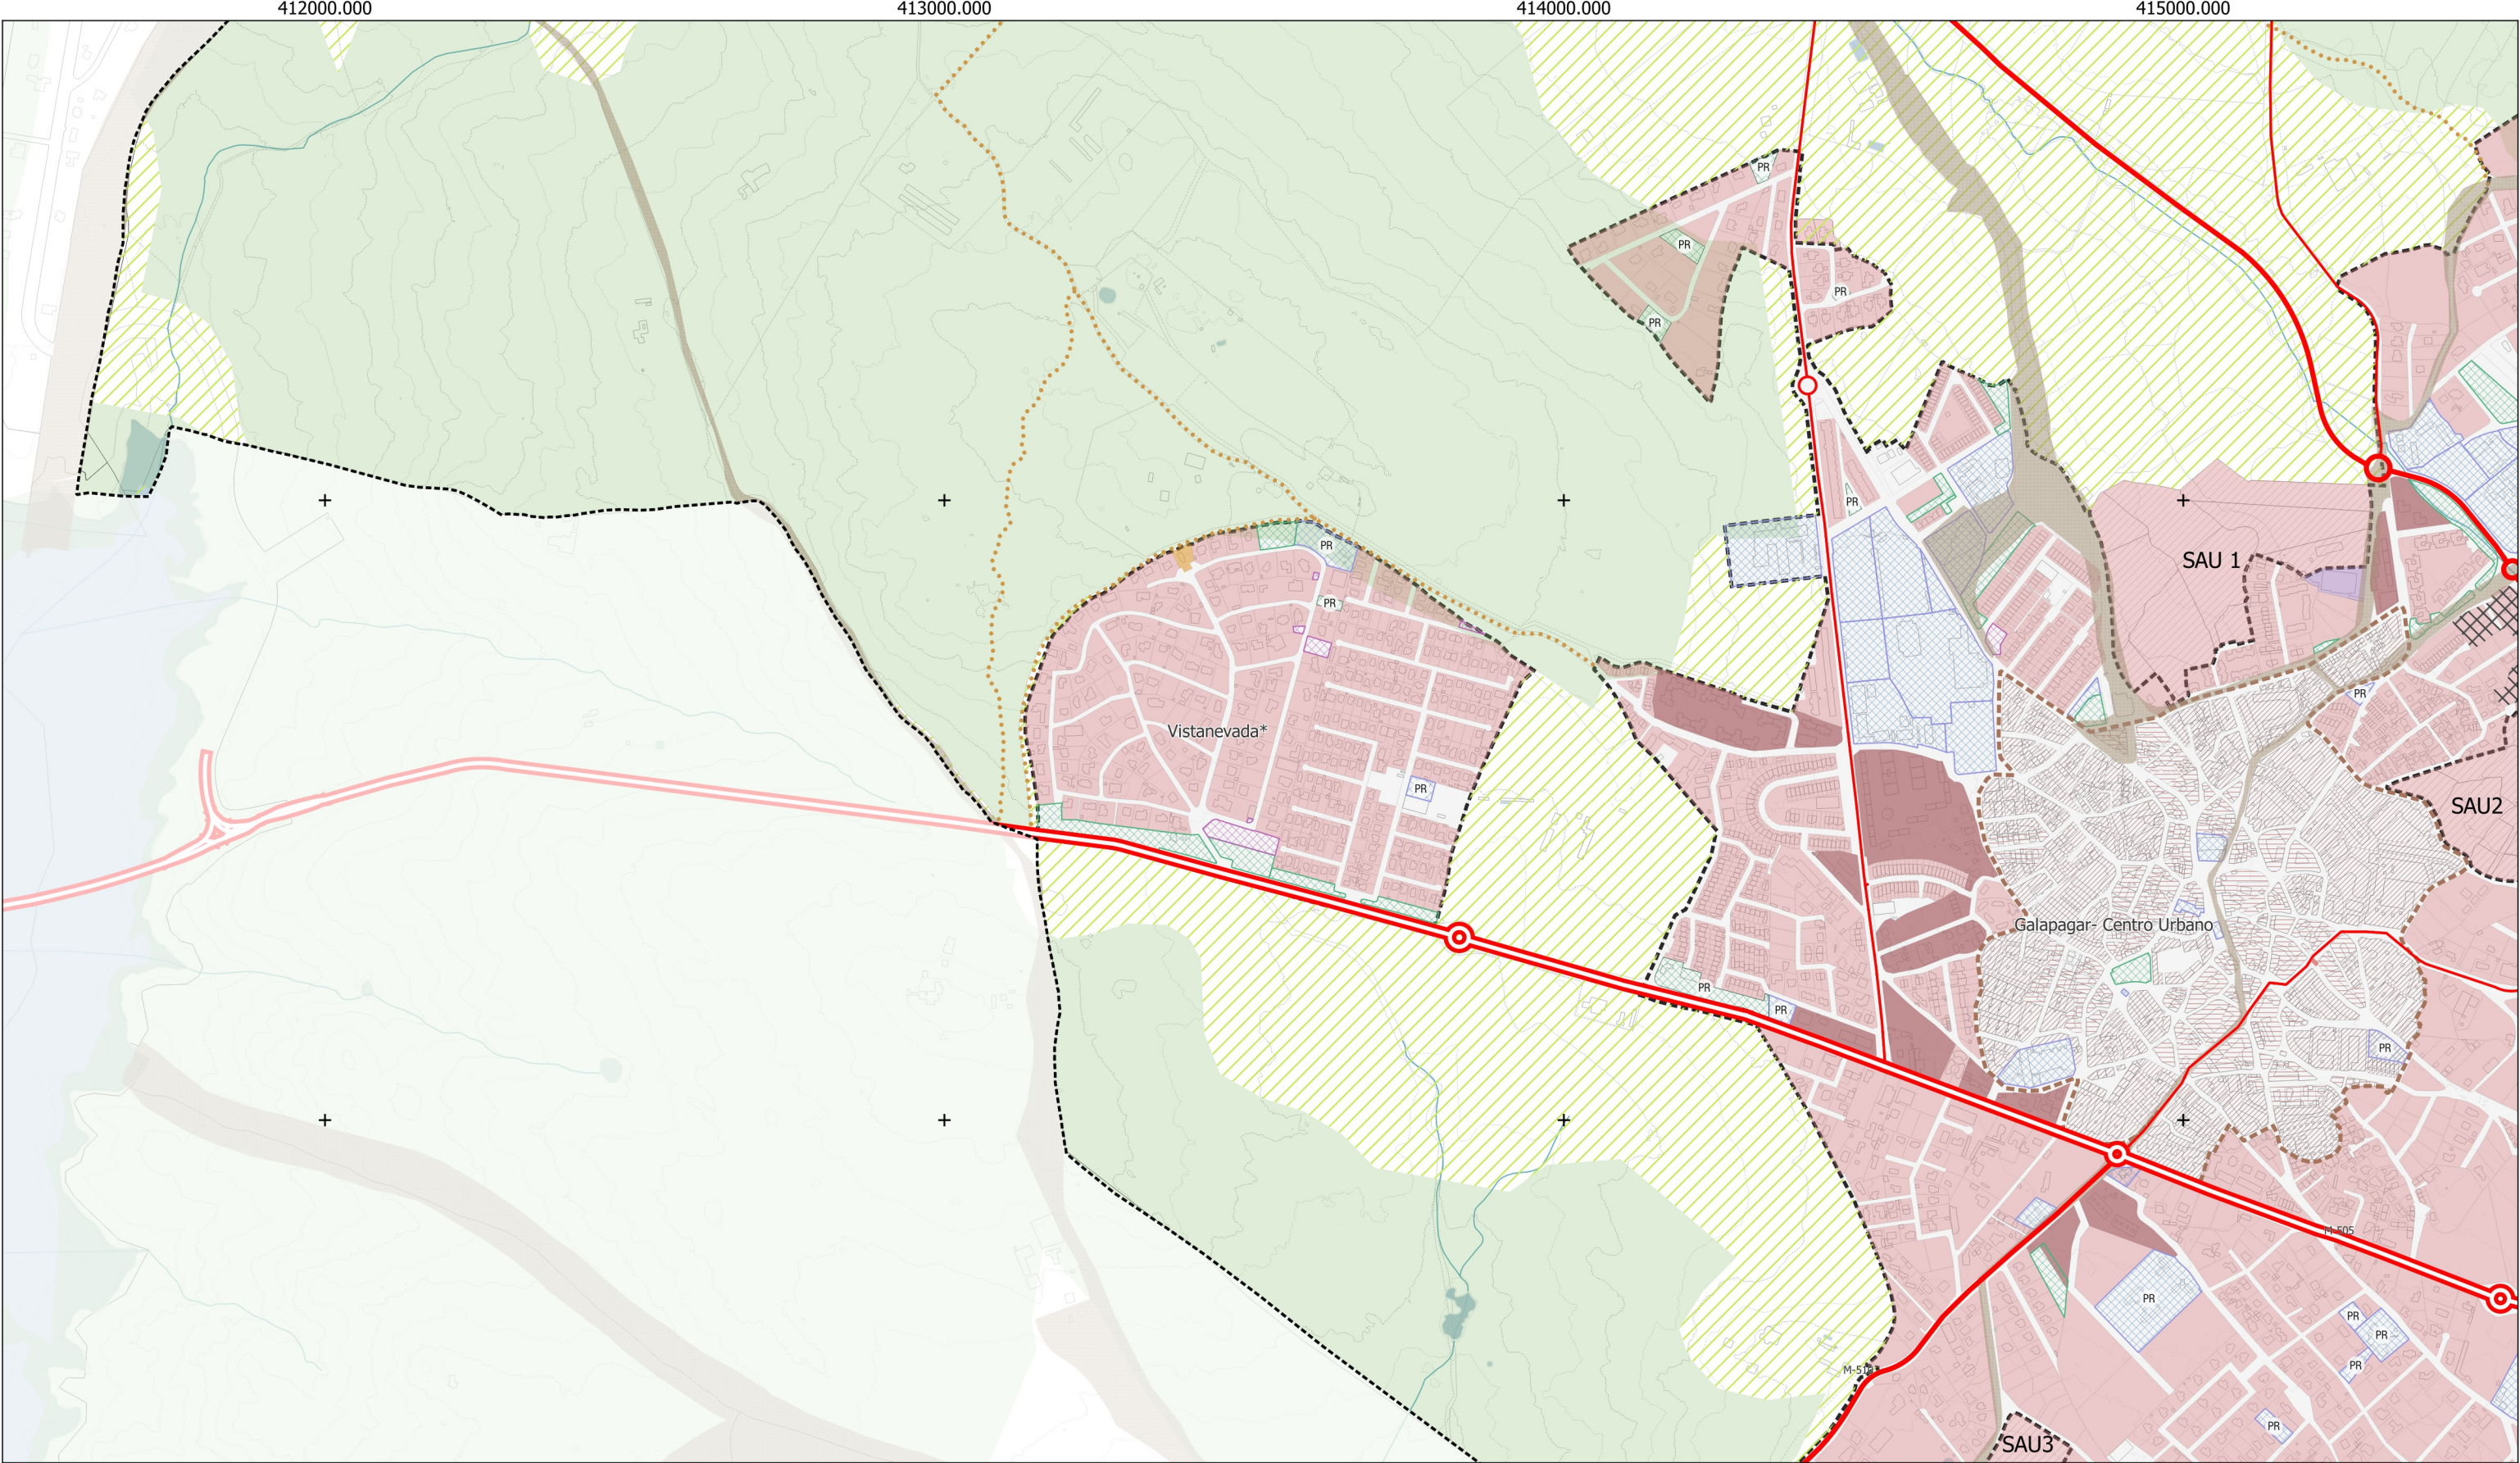

Base Cartográfica

- Base Cartográfica
- Hidrografía
- Curvas de Nivel (5m)
- Limite Municipal

SUELO NO URBANIZABLE

Suelo No Urbanizable de Protección

- Red Natura 2000 / ENP / Montes Preservados / Montes de Utilidad Pública
- Vías Pecuarias
- SNU Especialmente Protegido Interés Ecológico (SNU.e)
- SNU Especialmente Protegido Afecciones Hidrogeológicas (SNU.h)
- SNU Especialmente Protegido Interés Agrícola (SNU.a)

Suelo No Urbanizable Común

- Suelo No Urbanizable Común

USOS GLOBALES Y PORMENORIZADOS EN SUELO URBANO Y URBANIZABLE

SUELO URBANO		SUELO URBANIZABLE
Consolidado	No Consolidado	Urbanizable
RESIDENCIAL		DOTACIONAL
Unifamiliar		Equipamiento
Colectiva		Espacios Libres
Bloque Abierto		Infraestructuras
Manzana Cerrada		
ACTIVIDAD ECONÓMICA		
Industrial		Limite Casco
Terciaria		

INFRAESTRUCTURAS DE COMUNICACIONES

Red Interurbana Existente

- Primer Orden (SG)
- Segundo Orden (SG)

Red Urbana Existente

- Tercer Orden (SG)

Red Caminos Públicos

- Caminos Públicos

Red Ferroviaria

- Red Ferroviaria (SG)



 **Plan General de Ordenación Urbana de Galapagar**
AVANCE

PLANOS DE INFORMACIÓN
I-08_h5_Usos Globales

0 100 200 300 400 500 m

Sistema UTM, FUS 30-N
Escala 1: 10.000

 Ezquiaga Arquitectos, S.L.

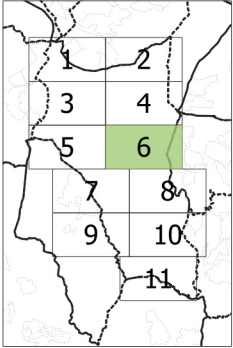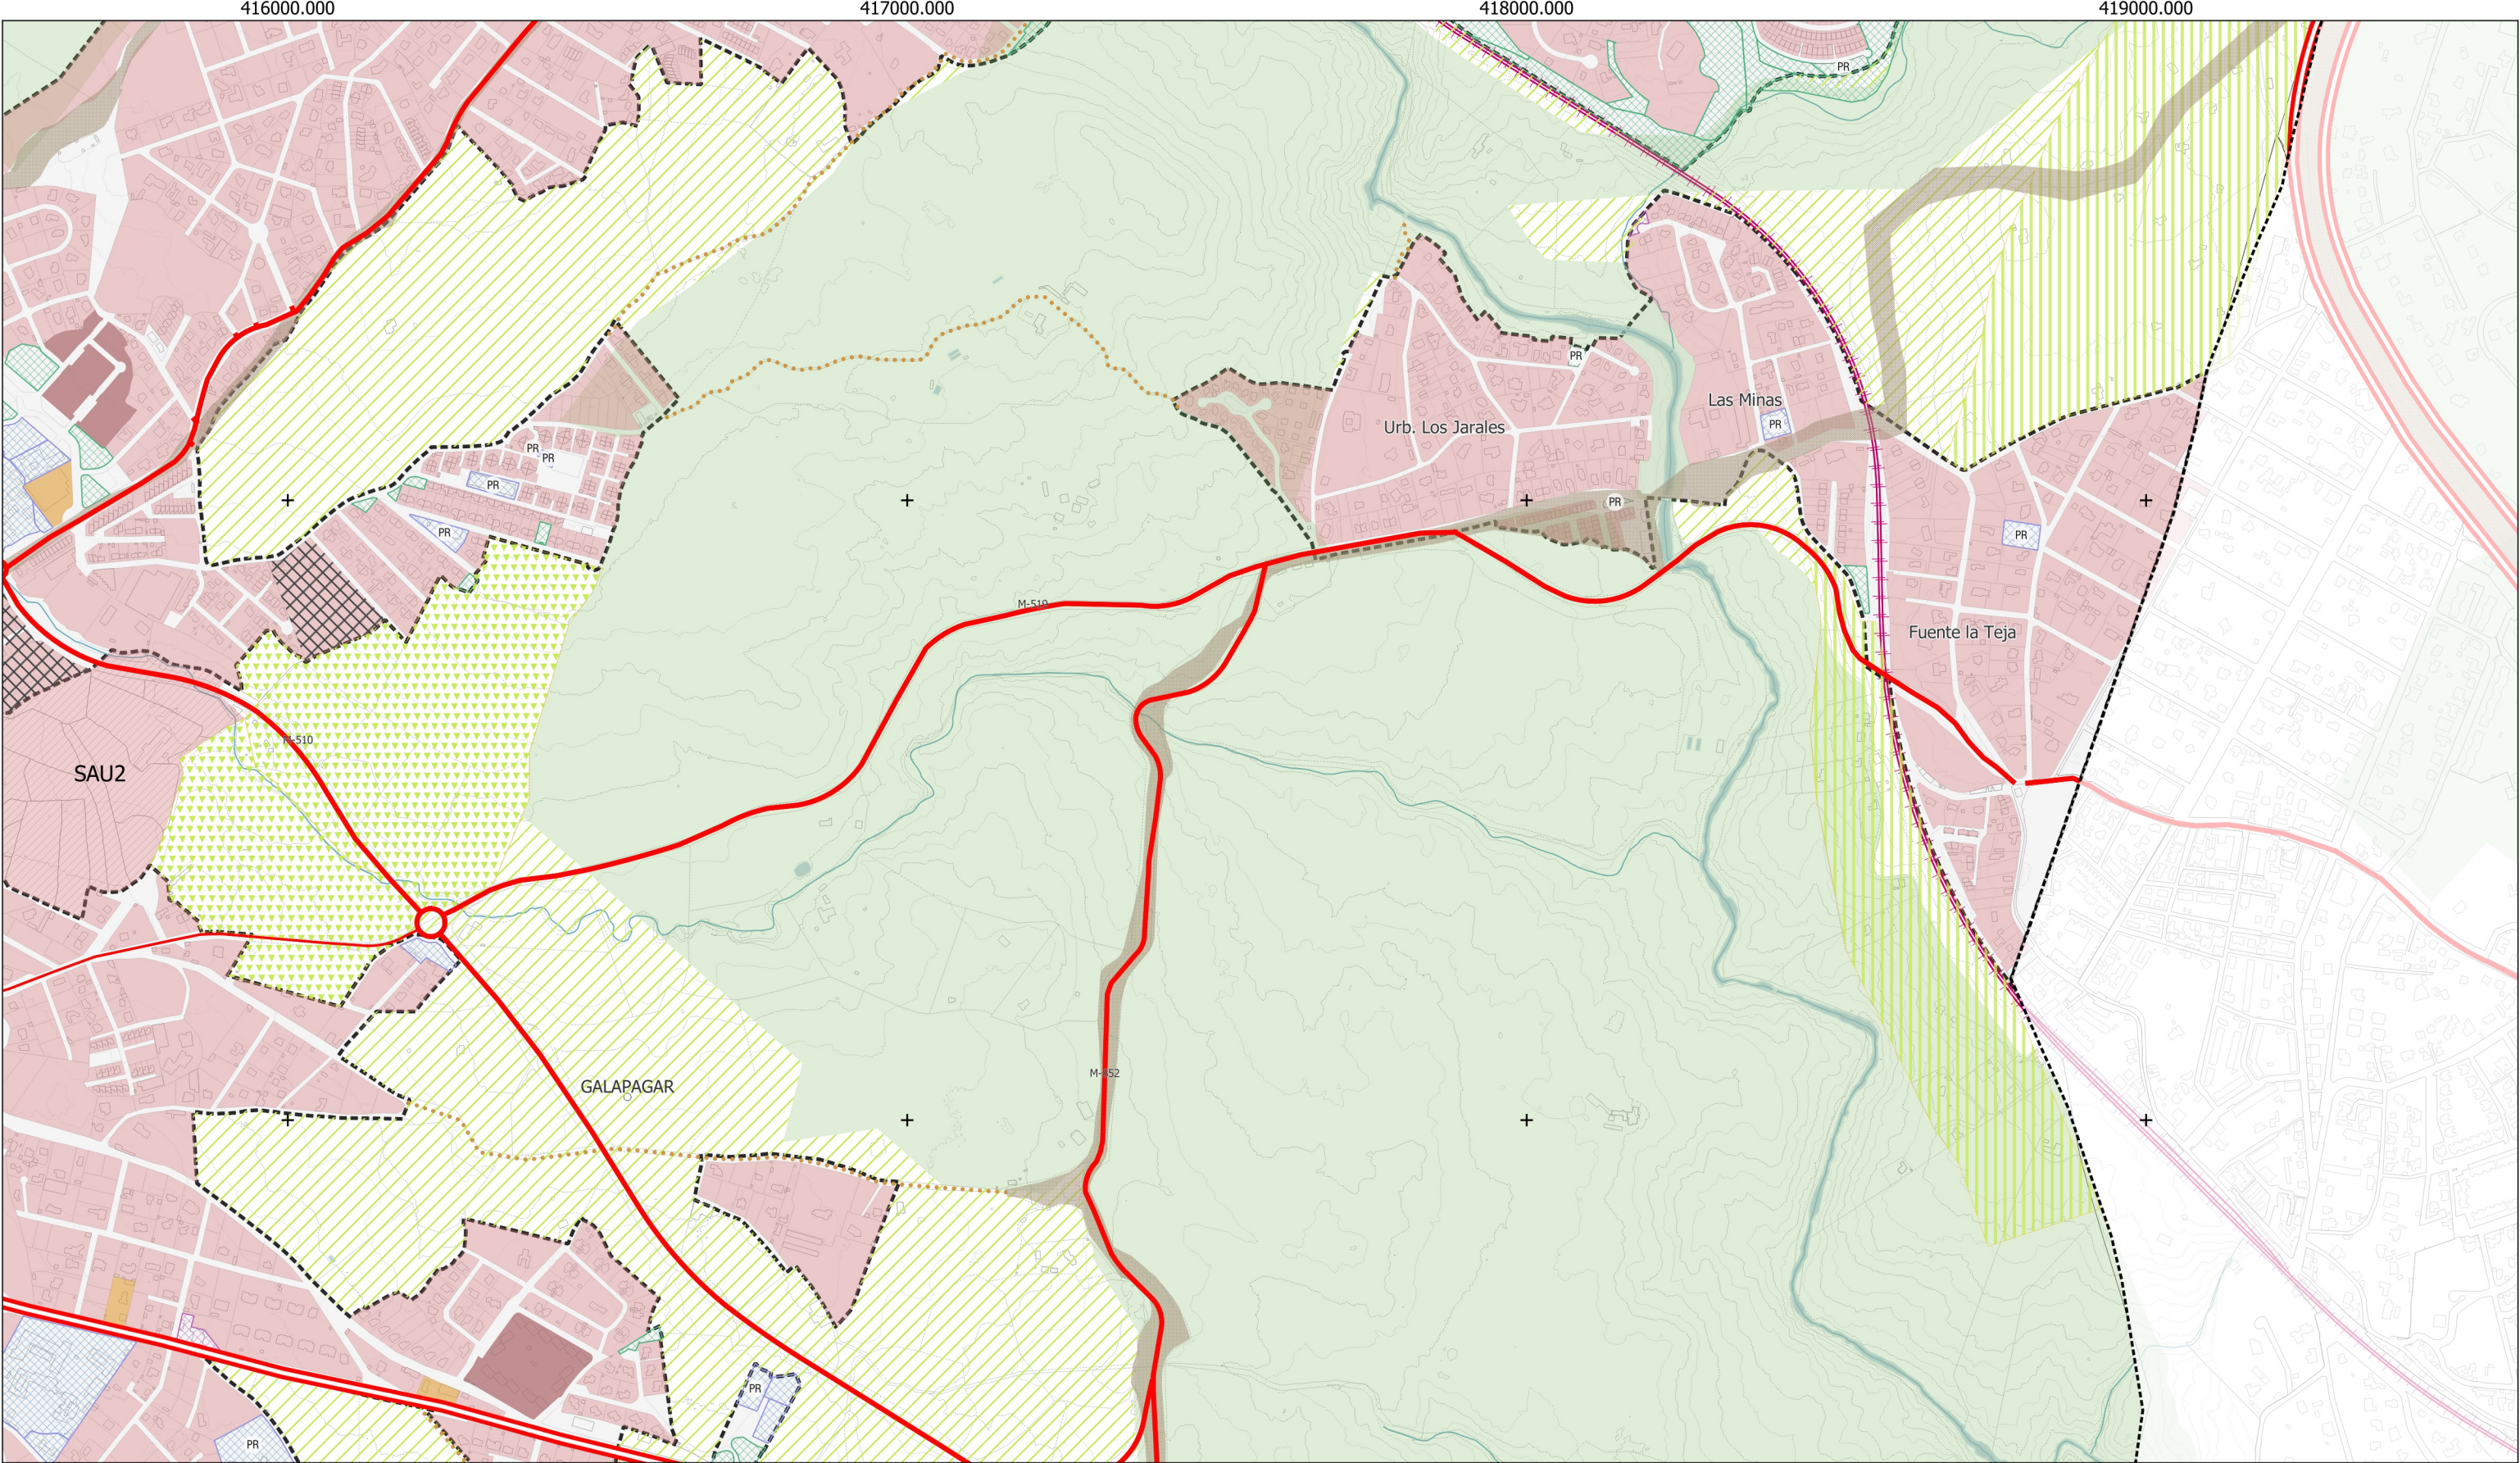

Base Cartográfica	
	Base Cartográfica
	Hidrografía
	Curvas de Nivel (5m)
	Limite Municipal

SUELO NO URBANIZABLE	
Suelo No Urbanizable de Protección	
	Red Natura 2000 / ENP / Montes Preservados / Montes de Utilidad Pública
	Vías Pecuarias
	SNU Especialmente Protegido Interés Ecológico (SNU.e)
	SNU Especialmente Protegido Afecciones Hidrogeológicas (SNU.h)
	SNU Especialmente Protegido Interés Agrícola (SNU.a)
Suelo No Urbanizable Común	
	Suelo No Urbanizable Común

USOS GLOBALES Y PORMENORIZADOS EN SUELO URBANO Y URBANIZABLE	
SUELO URBANO	SUELO URBANIZABLE
Consolidado	No Consolidado
Urbanizable	
RESIDENCIAL	
	Unifamiliar
	Colectiva
	Bloque Abierto
	Manzana Cerrada
ACTIVIDAD ECONÓMICA	
	Industrial
	Terciaria
	Equipamiento
	Espacios Libres
	Infraestructuras
	Limite Casco

INFRAESTRUCTURAS DE COMUNICACIONES	
Red Interurbana Existente	
	Primer Orden (SG)
	Segundo Orden (SG)
Red Urbana Existente	
	Tercer Orden (SG)
Red Caminos Públicos	
	Caminos Públicos
Red Ferroviaria	
	Red Ferroviaria (SG)





Plan General de Ordenación Urbana de Galapagar
AVANCE

PLANOS DE INFORMACIÓN
I-08_h6_Usos Globales

0100200300400500 m

Sistema UTM, FUS 30-N
Escala 1: 10.000

 Arquitectos Territorio S.L.

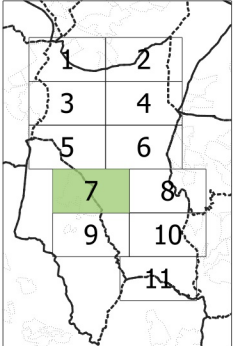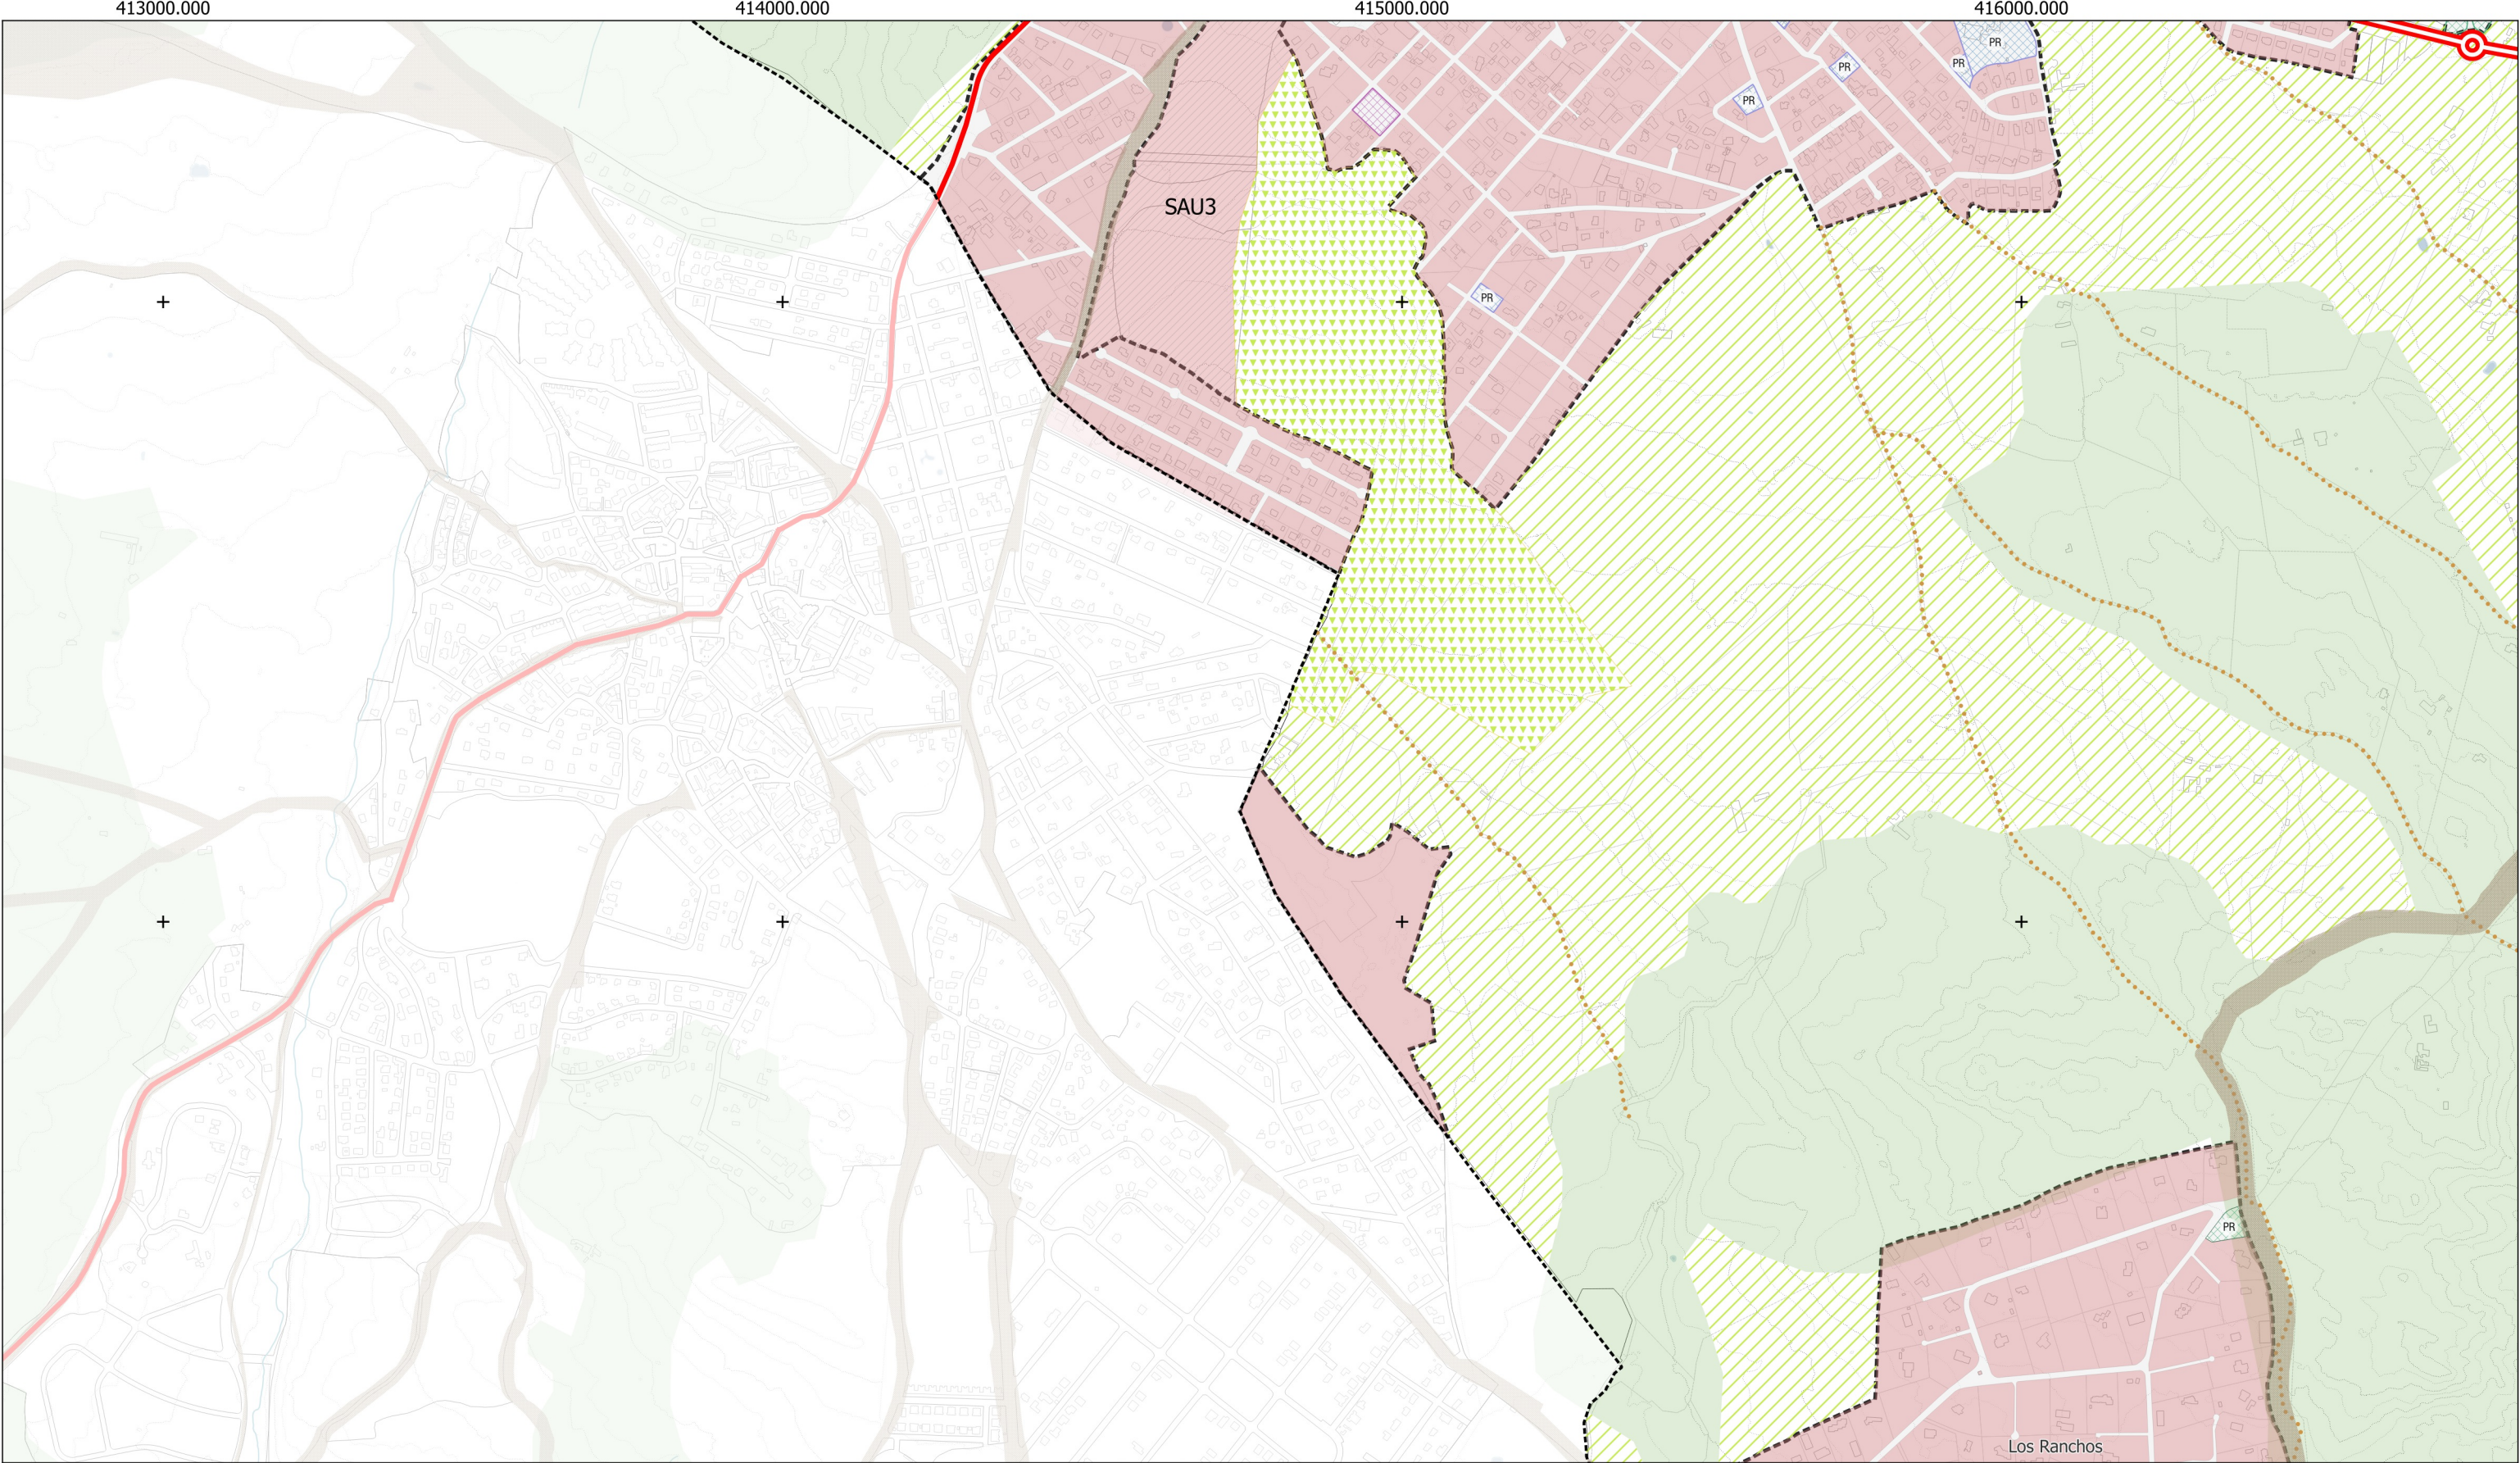

Base Cartográfica	
	Base Cartográfica
	Hidrografía
	Curvas de Nivel (5m)
	Limite Municipal

SUELO NO URBANIZABLE	
Suelo No Urbanizable de Protección	
	Red Natura 2000 / ENP / Montes Preservados / Montes de Utilidad Pública
	Vías Pecuarias
	SNU Especialmente Protegido Interés Ecológico (SNU.e)
	SNU Especialmente Protegido Afecciones Hidrogeológicas (SNU.h)
	SNU Especialmente Protegido Interés Agrícola (SNU.a)
Suelo No Urbanizable Común	
	Suelo No Urbanizable Común

USOS GLOBALES Y PORMENORIZADOS EN SUELO URBANO Y URBANIZABLE	
SUELO URBANO	SUELO URBANIZABLE
Consolidado	No Consolidado
RESIDENCIAL	
	Unifamiliar
	Colectiva
	Bloque Abierto
	Manzana Cerrada
ACTIVIDAD ECONÓMICA	
	Industrial
	Terciaria
DOTACIONAL	
	Equipamiento
	Espacios Libres
	Infraestructuras
Limite Casco	

INFRAESTRUCTURAS DE COMUNICACIONES	
Red Interurbana Existente	
	Primer Orden (SG)
	Segundo Orden (SG)
Red Urbana Existente	
	Tercer Orden (SG)
Red Caminos Públicos	
	Caminos Públicos
Red Ferroviaria	
	Red Ferroviaria (SG)




Plan General de Ordenación Urbana de Galapagar
AVANCE

PLANOS DE INFORMACIÓN
I-08_h7_Usos Globales

0100200300400500 m

Sistema UTM, FUS 30-N
Escala 1: 10.000

Ezquiaga
Arquitectura, Ingeniería y Territorio S.L.

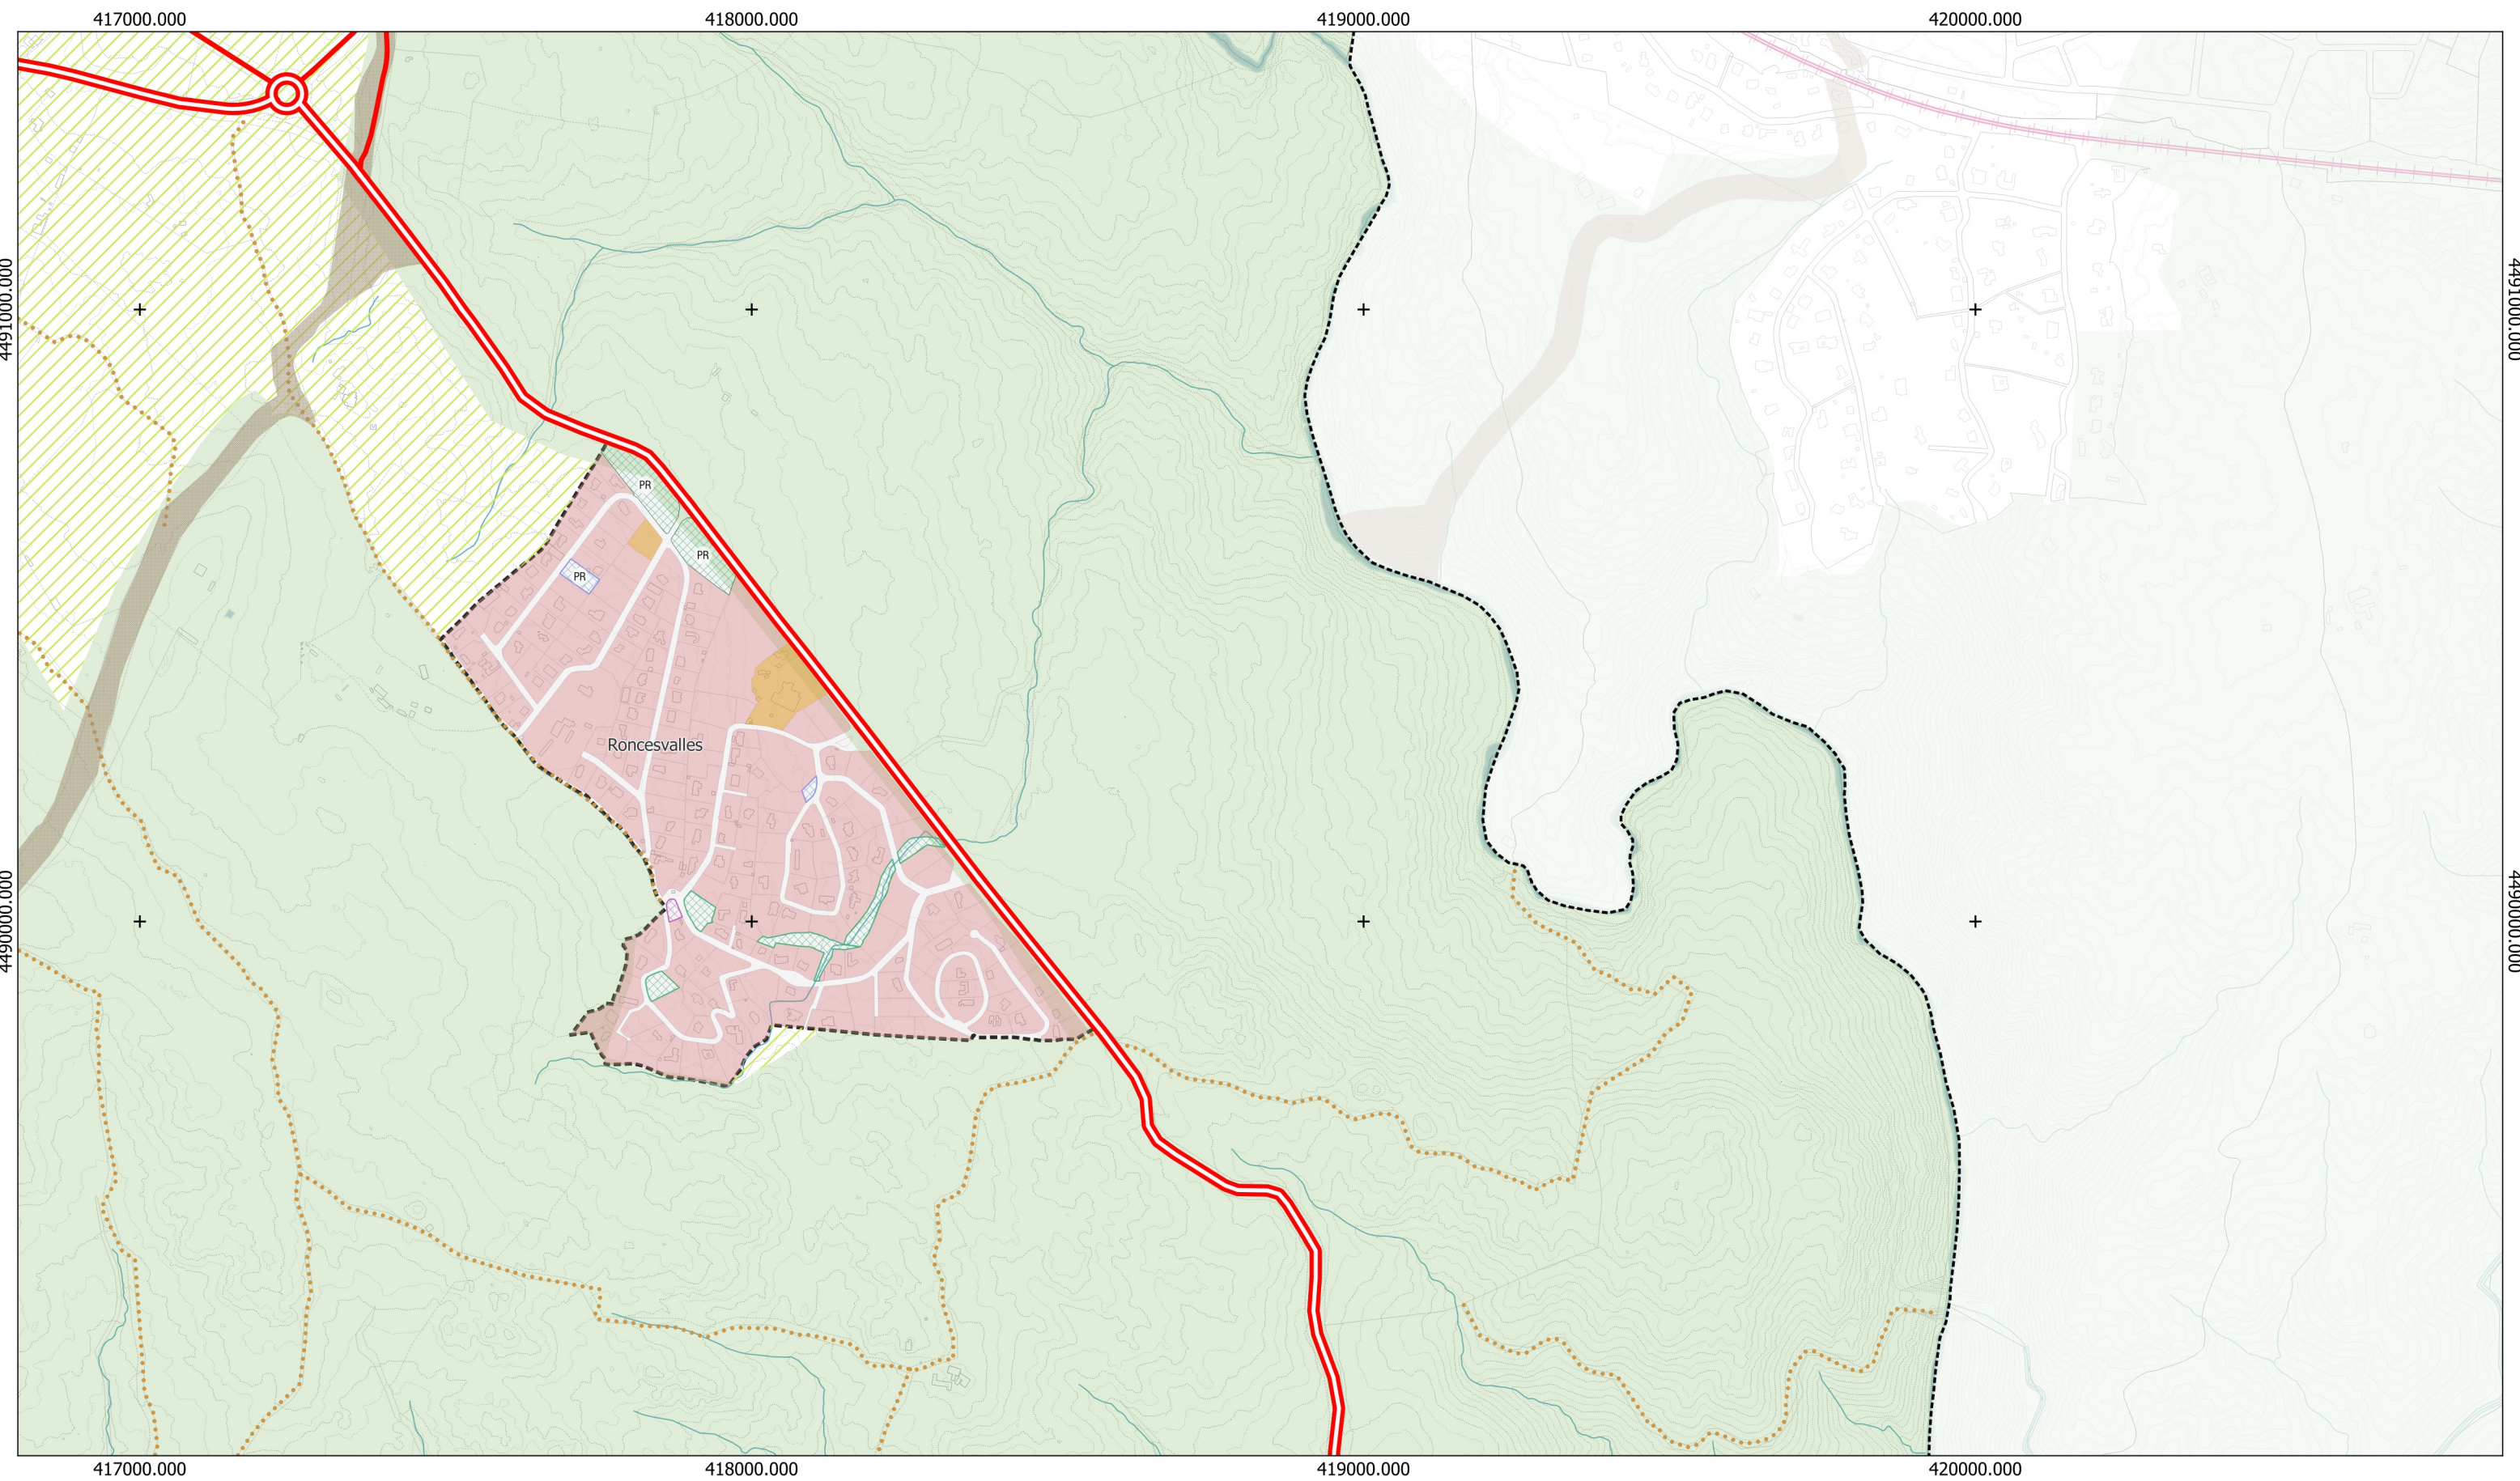

1 2
3 4
5 6
7 8
9 10
11

Base Cartográfica

- Base Cartográfica
- Hidrografía
- Curvas de Nivel (5m)
- Limite Municipal

SUELO NO URBANIZABLE

Suelo No Urbanizable de Protección

- Red Natura 2000 / ENP / Montes Preservados / Montes de Utilidad Pública
- Vías Pecuarias
- SNU Especialmente Protegido Interés Ecológico (SNU.e)
- SNU Especialmente Protegido Afecciones Hidrogeológicas (SNU.h)
- SNU Especialmente Protegido Interés Agrícola (SNU.a)

Suelo No Urbanizable Común

- Suelo No Urbanizable Común

USOS GLOBALES Y PORMENORIZADOS EN SUELO URBANO Y URBANIZABLE

SUELO URBANO		SUELO URBANIZABLE
Consolidado	No Consolidado	Urbanizable
RESIDENCIAL		DOTACIONAL
Unifamiliar		Equipamiento
Colectiva		Espacios Libres
Bloque Abierto		Infraestructuras
Manzana Cerrada		
ACTIVIDAD ECONÓMICA		
Industrial		Limite Casco
Terciaria		

INFRAESTRUCTURAS DE COMUNICACIONES

Red Interurbana Existente

- Primer Orden (SG)
- Segundo Orden (SG)

Red Urbana Existente

- Tercer Orden (SG)

Red Caminos Públicos

- Caminios Públicos

Red Ferroviaria


- Red Ferroviaria (SG)

Plan General de Ordenación Urbana de Galapagar
AVANCE

PLANOS DE INFORMACIÓN
I-08_h8_Usos Globales

0 100 200 300 400 500 m

Sistema UTM, FUS 30-N
Escala 1: 10.000

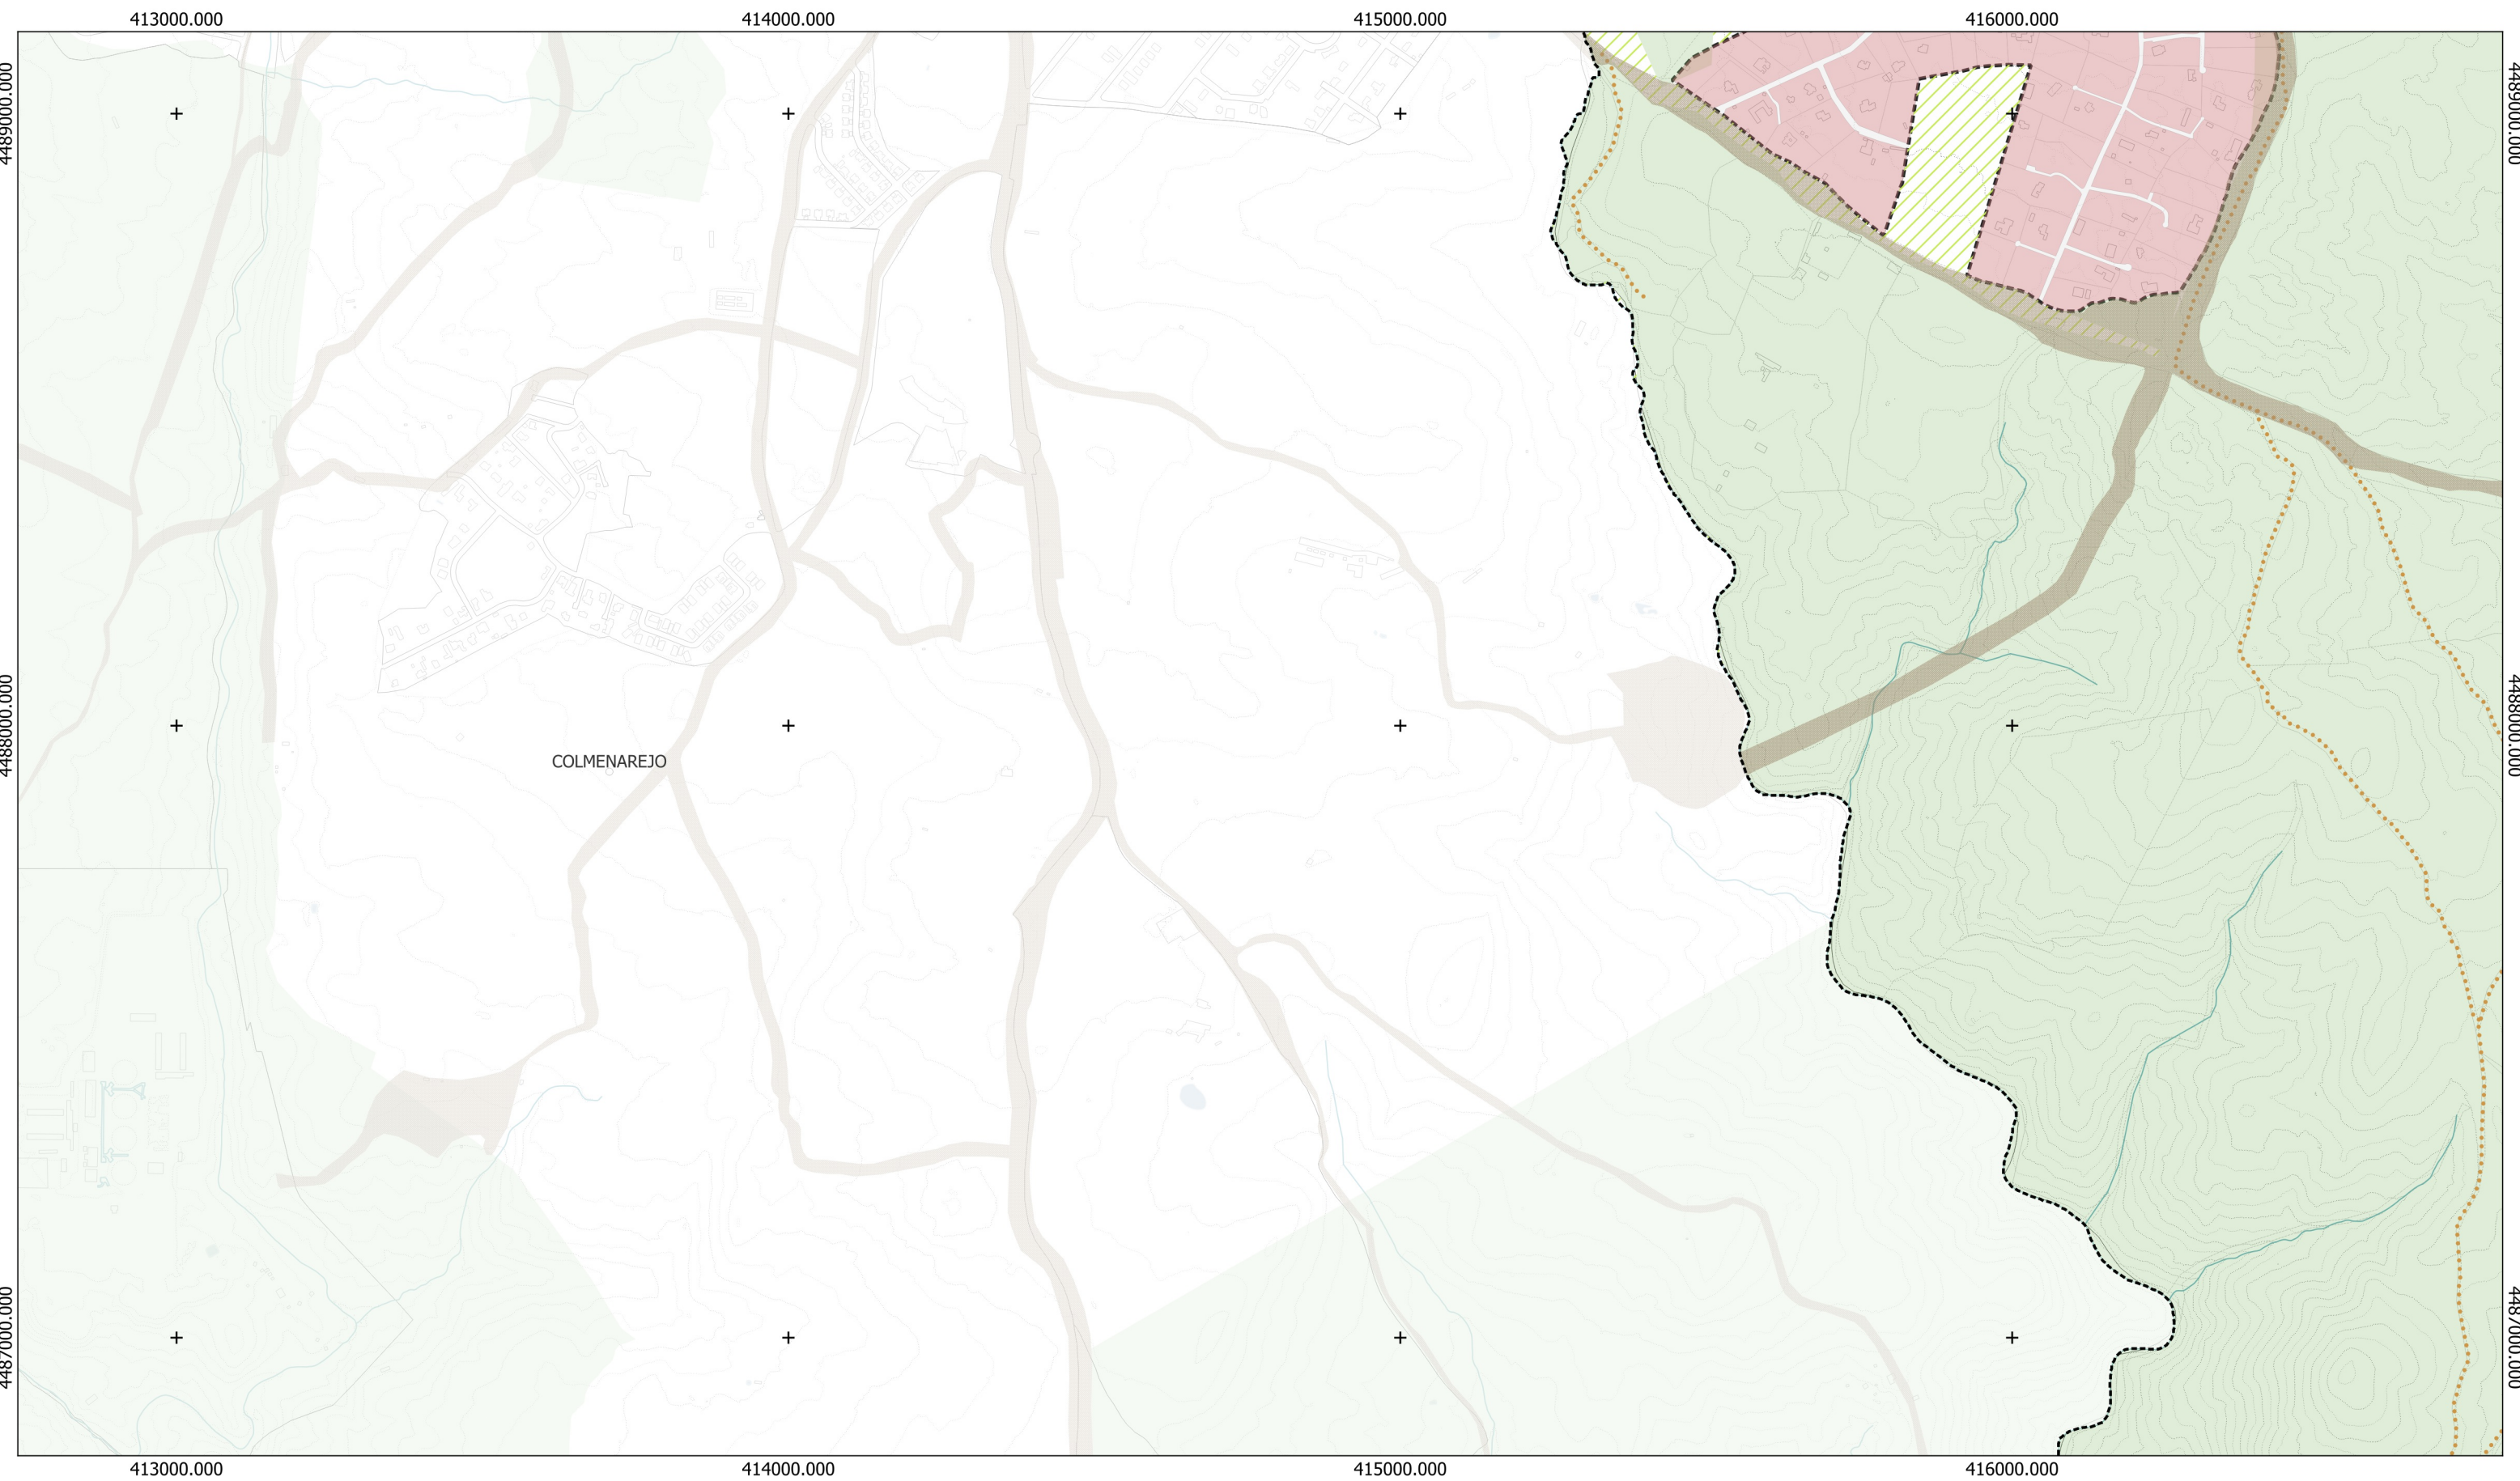

1 2
3 4
5 6
7 8
9 10
11

Base Cartográfica

- Base Cartográfica
- Hidrografía
- Curvas de Nivel (5m)
- Limite Municipal

SUELO NO URBANIZABLE

Suelo No Urbanizable de Protección

- Red Natura 2000 / ENP / Montes Preservados / Montes de Utilidad Pública
- Vías Pecuarias
- SNU Especialmente Protegido Interés Ecológico (SNU.e)
- SNU Especialmente Protegido Afecciones Hidrogeológicas (SNU.h)
- SNU Especialmente Protegido Interés Agrícola (SNU.a)

Suelo No Urbanizable Común

- Suelo No Urbanizable Común

USOS GLOBALES Y PORMENORIZADOS EN SUELO URBANO Y URBANIZABLE

SUELO URBANO		SUELO URBANIZABLE
Consolidado	No Consolidado	Urbanizable
RESIDENCIAL		DOTACIONAL
Unifamiliar		Equipamiento
Colectiva		Espacios Libres
Bloque Abierto		Infraestructuras
Manzana Cerrada		
ACTIVIDAD ECONÓMICA		
Industrial		Limite Casco
Terciaria		

INFRAESTRUCTURAS DE COMUNICACIONES

Red Interurbana Existente

- Primer Orden (SG)
- Segundo Orden (SG)

Red Urbana Existente

- Tercer Orden (SG)

Red Caminos Públicos

- Caminos Públicos

Red Ferroviaria

- Red Ferroviaria (SG)

Plan General de Ordenación Urbana de Galapagar

AVANCE


PLANOS DE INFORMACIÓN

I-08_h9_Usos Globales

0 100 200 300 400 500 m

Sistema UTM, FUS 30-N
Escala 1: 10.000

Ezquiaga
Arquitectos,
Sociedad y
Territorio S.L.

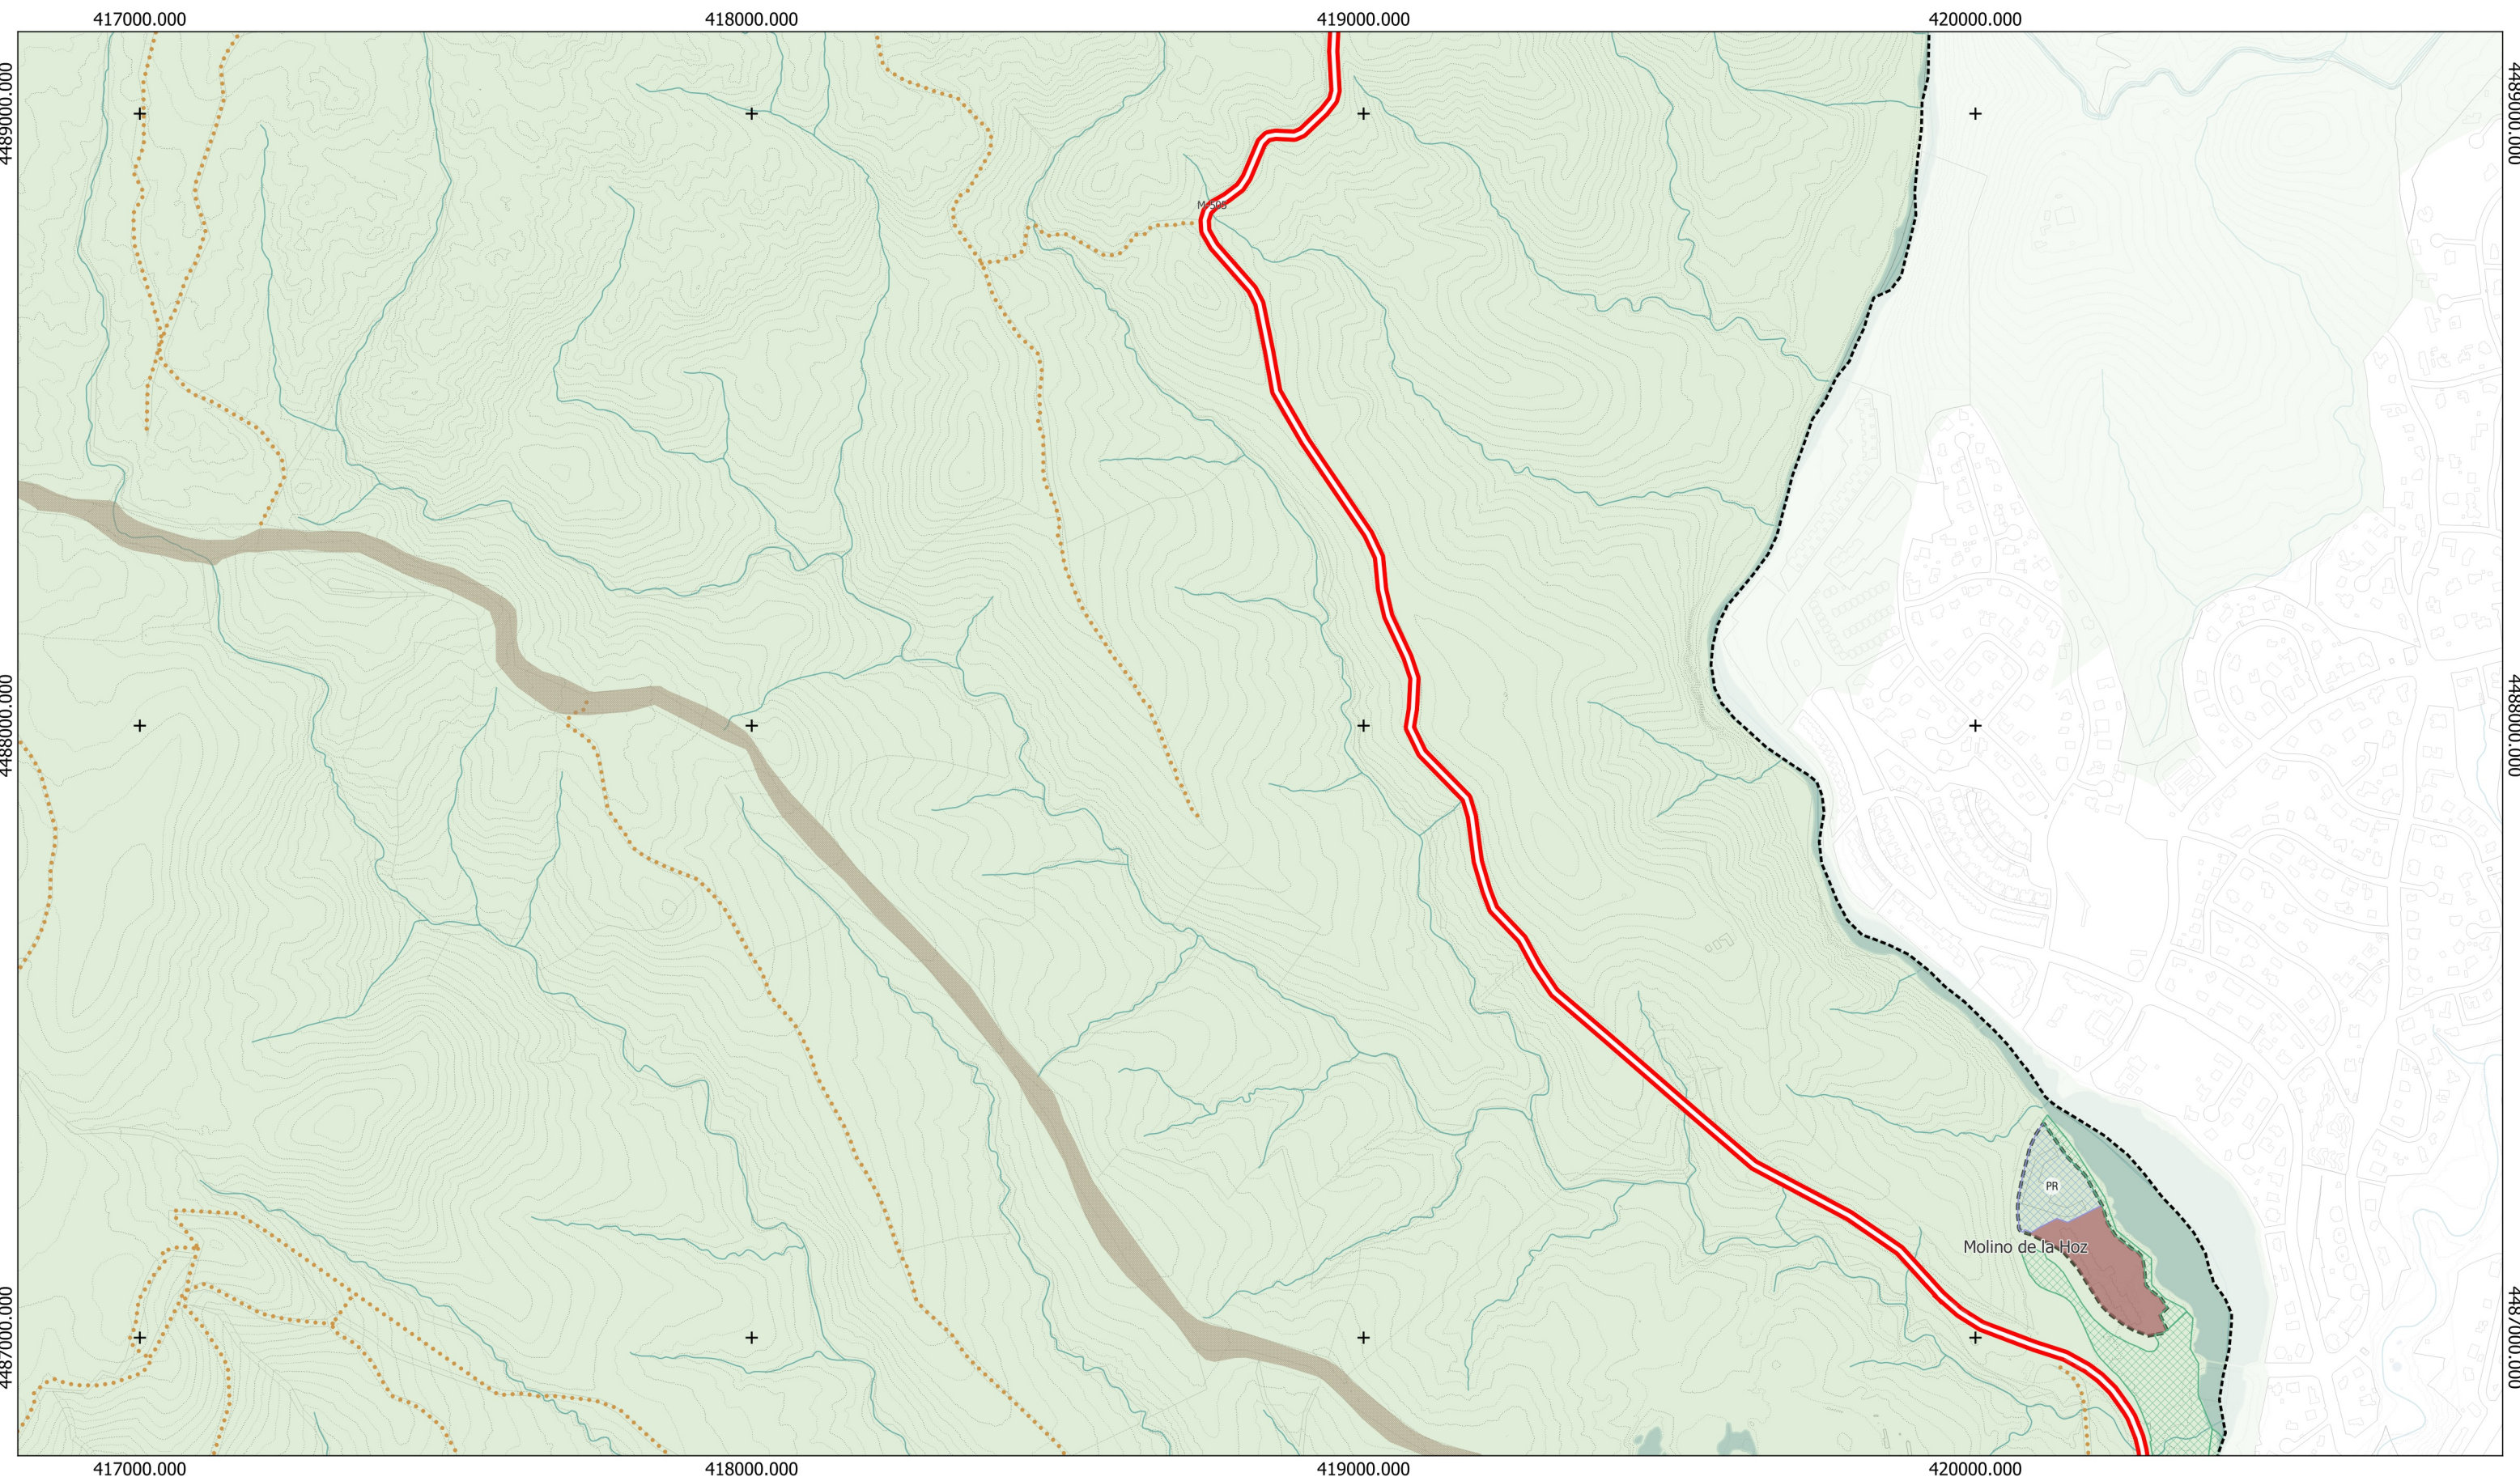

1 2
3 4
5 6
7 8
9 10
11

Base Cartográfica

- Base Cartográfica
- Hidrografía
- Curvas de Nivel (5m)
- Limite Municipal

SUELO NO URBANIZABLE

Suelo No Urbanizable de Protección

- Red Natura 2000 / ENP / Montes Preservados / Montes de Utilidad Pública
- Vías Pecuarias
- SNU Especialmente Protegido Interés Ecológico (SNU.e)
- SNU Especialmente Protegido Afecciones Hidrogeológicas (SNU.h)
- SNU Especialmente Protegido Interés Agrícola (SNU.a)

Suelo No Urbanizable Común

- Suelo No Urbanizable Común

USOS GLOBALES Y PORMENORIZADOS EN SUELO URBANO Y URBANIZABLE

SUELO URBANO		SUELO URBANIZABLE	
Consolidado	No Consolidado	Urbanizable	
RESIDENCIAL		DOTACIONAL	
Unifamiliar		Equipamiento	
Colectiva		Espacios Libres	
Bloque Abierto		Infraestructuras	
Manzana Cerrada			
ACTIVIDAD ECONÓMICA			
Industrial		Limite Casco	
Terciaria			

INFRAESTRUCTURAS DE COMUNICACIONES

Red Interurbana Existente

- Primer Orden (SG)
- Segundo Orden (SG)

Red Urbana Existente

- Tercer Orden (SG)

Red Caminos Públicos

- Caminios Públicos

Red Ferroviaria

- Red Ferroviaria (SG)

Plan General de Ordenación Urbana de Galapagar

AVANCE



PLANOS DE INFORMACIÓN

I-08_h10_Usos Globales

0 100 200 300 400 500 m

Sistema UTM, FUS 30-N
Escala 1: 10.000

Ezquiaga Arquitectos, S.L.

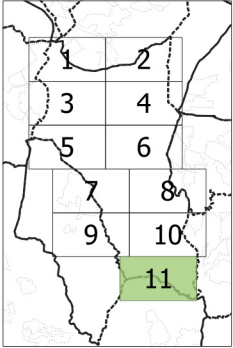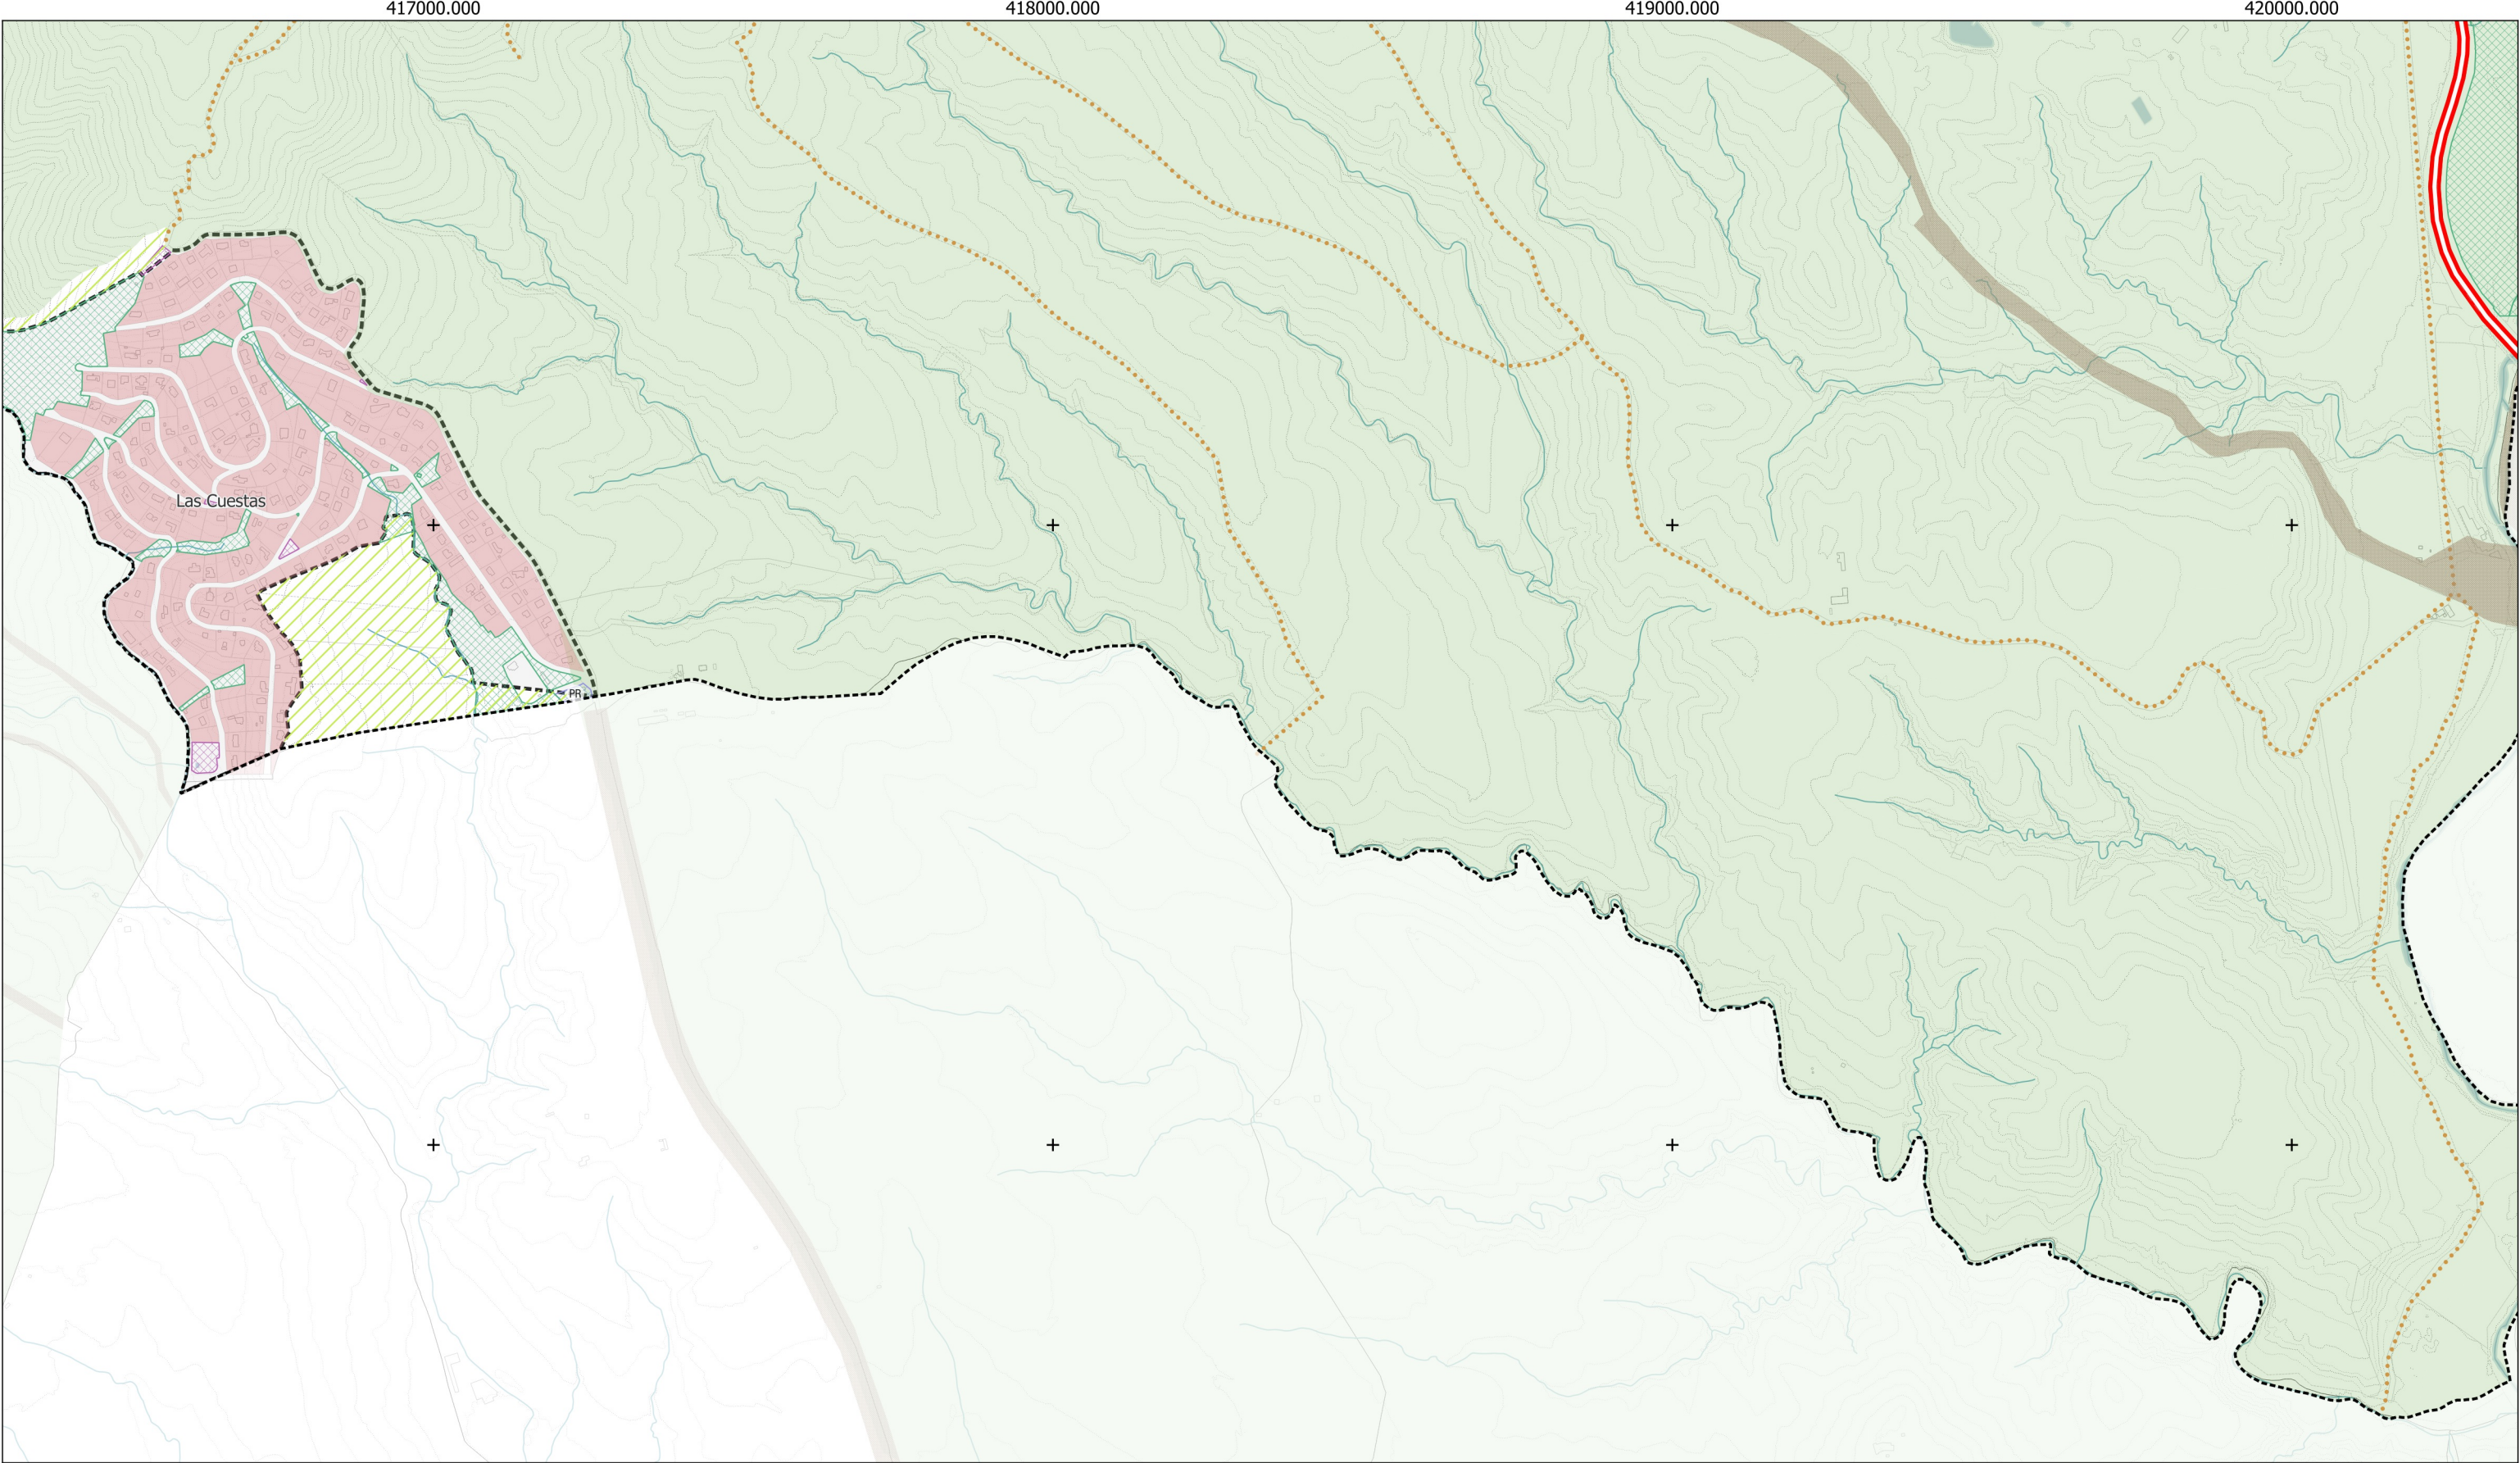

Base Cartográfica	
	Base Cartográfica
	Hidrografía
	Curvas de Nivel (5m)
	Limite Municipal

SUELO NO URBANIZABLE	
Suelo No Urbanizable de Protección	
	Red Natura 2000 / ENP / Montes Preservados / Montes de Utilidad Pública
	Vías Pecuarias
	SNU Especialmente Protegido Interés Ecológico (SNU.e)
	SNU Especialmente Protegido Afecciones Hidrogeológicas (SNU.h)
	SNU Especialmente Protegido Interés Agrícola (SNU.a)
Suelo No Urbanizable Común	
	Suelo No Urbanizable Común

USOS GLOBALES Y PORMENORIZADOS EN SUELO URBANO Y URBANIZABLE			
SUELO URBANO		SUELO URBANIZABLE	
	Consolidado		No Consolidado
	Urbanizable		
RESIDENCIAL		DOTACIONAL	
	Unifamiliar		Equipamiento
	Colectiva		Espacios Libres
	Bloque Abierto		Infraestructuras
	Manzana Cerrada		
ACTIVIDAD ECONÓMICA			
	Industrial		
	Terciaria		
			Limite Casco

INFRAESTRUCTURAS DE COMUNICACIONES	
Red Interurbana Existente	
	Primer Orden (SG)
	Segundo Orden (SG)
Red Urbana Existente	
	Tercer Orden (SG)
Red Caminos Públicos	
	Caminos Públicos
Red Ferroviaria	
	Red Ferroviaria (SG)



Plan General de Ordenación Urbana de Galapagar
AVANCE

PLANOS DE INFORMACIÓN
I-08_h11_Usos Globales

0 100 200 300 400 500 m

Sistema UTM, FUS 30-N
Escala 1: 10.000

 Arquitectos, Ingenieros y Topógrafos S.L.