
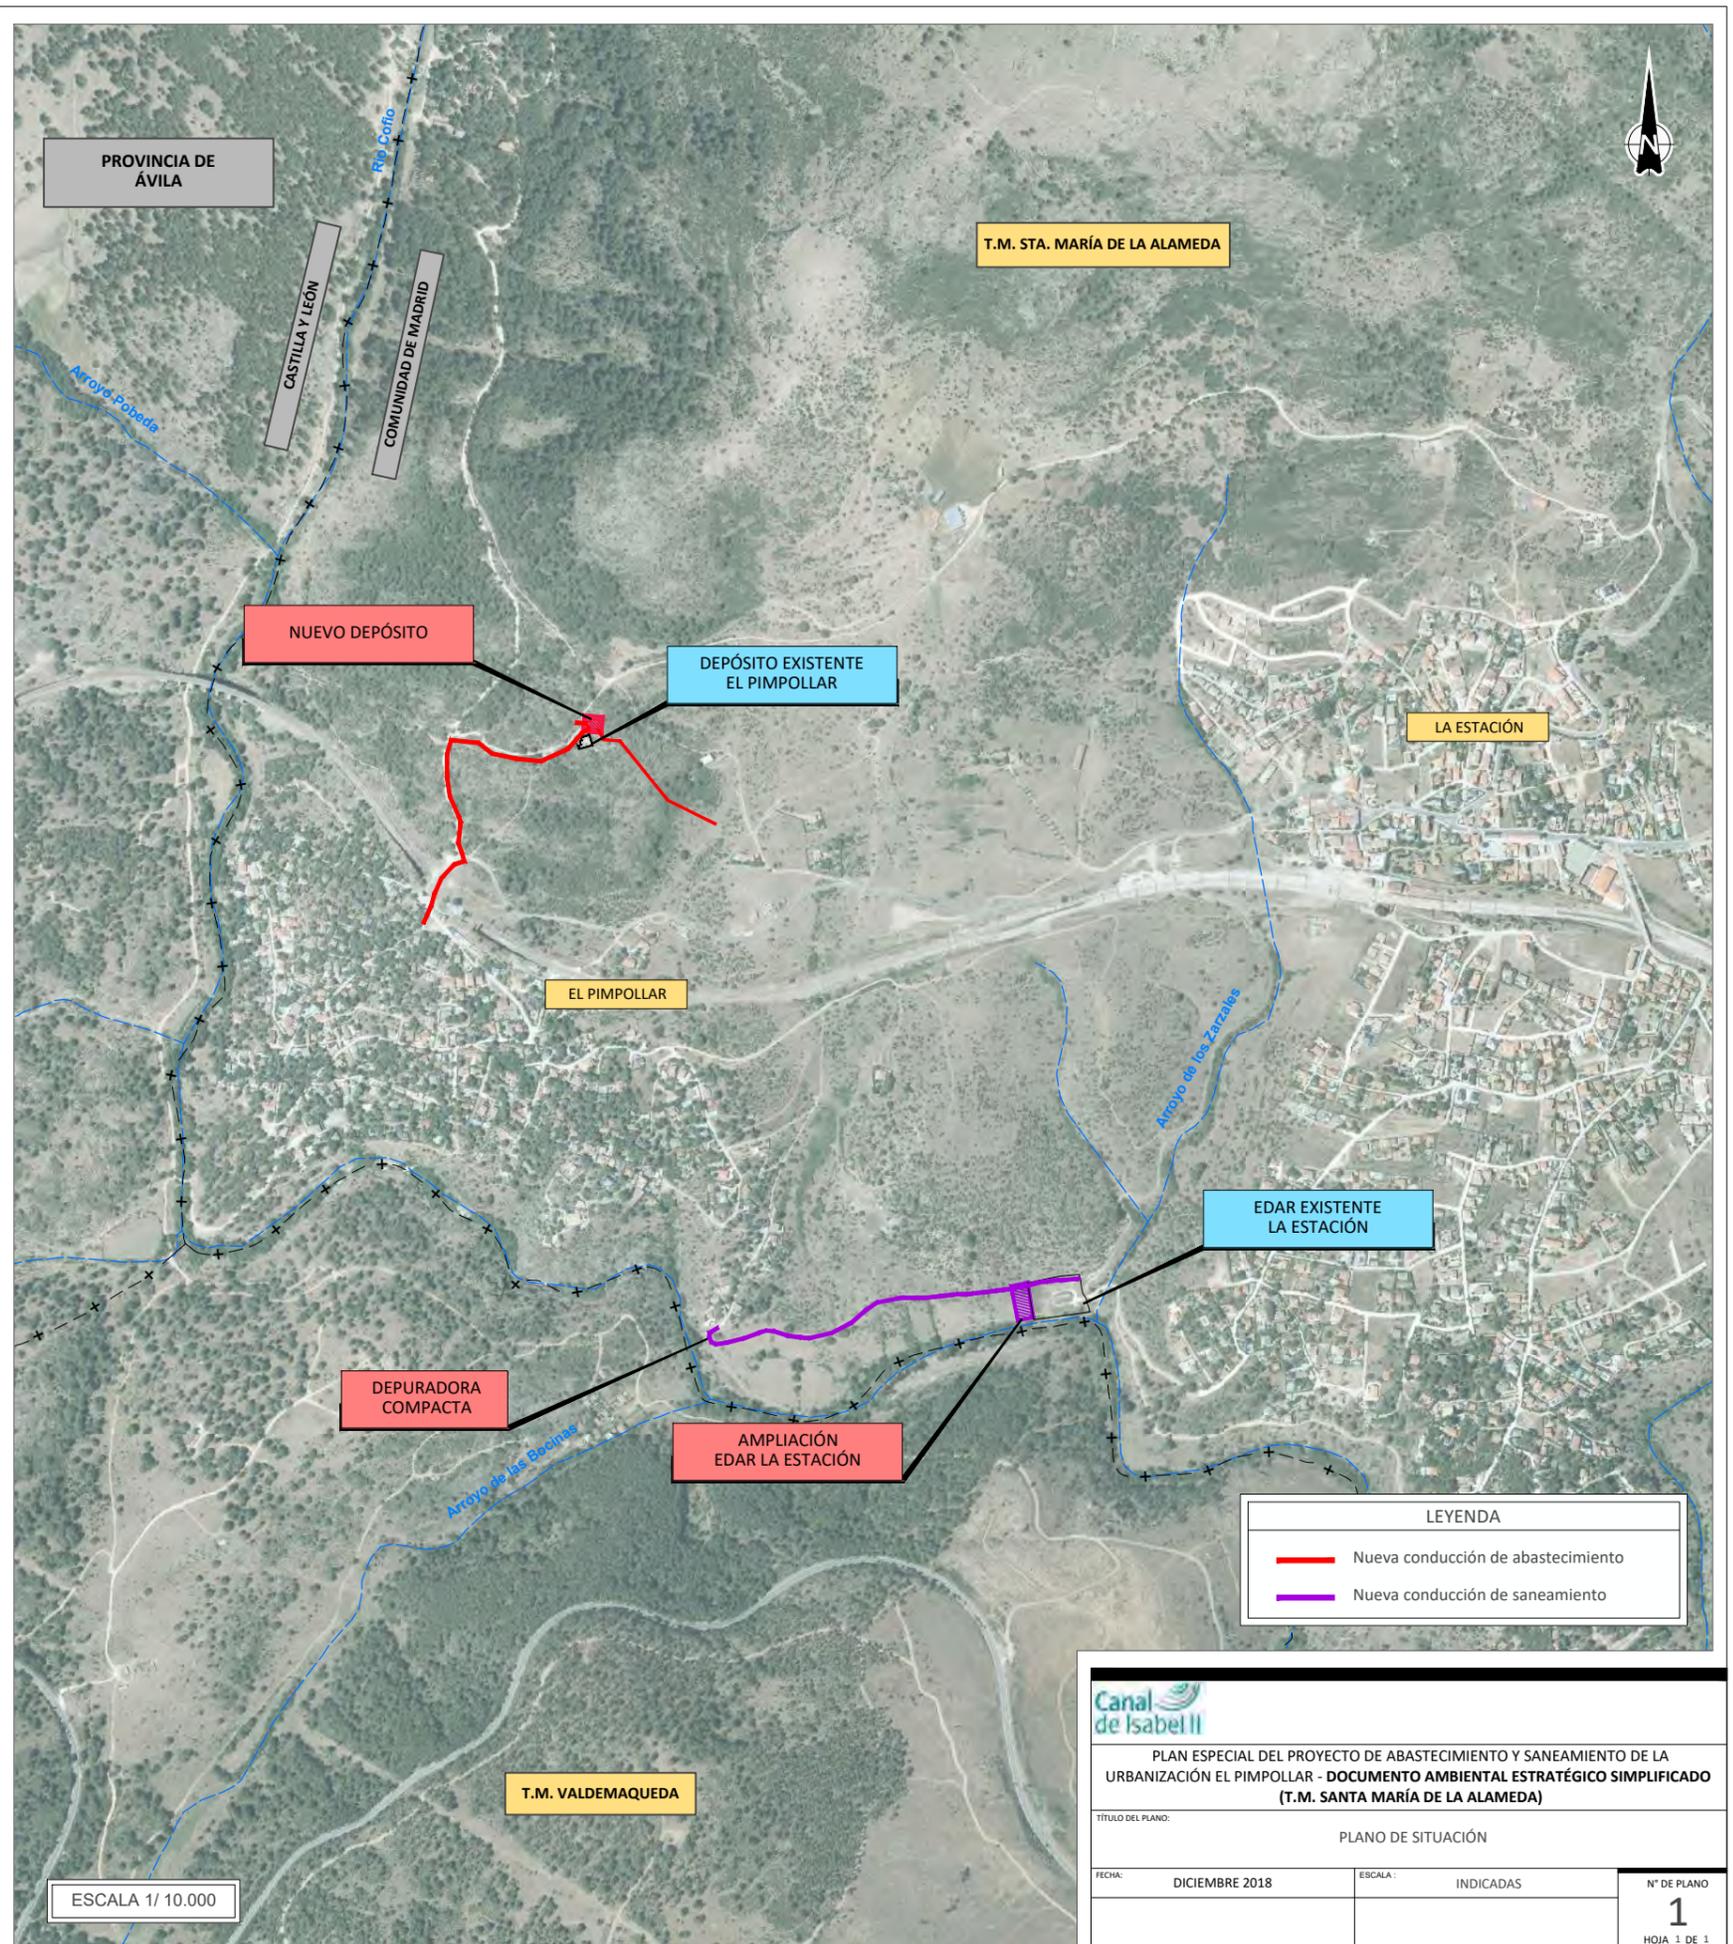
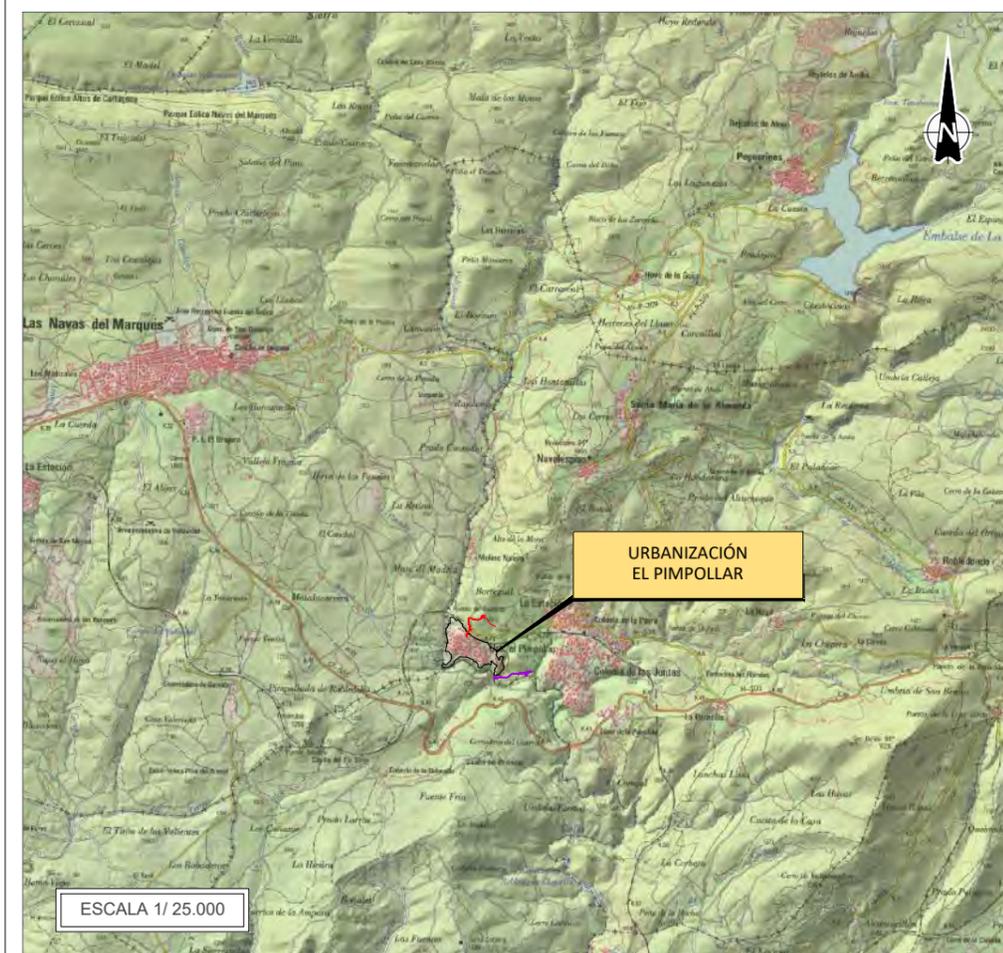


Este documento es copia original firmado. Se han ocultado datos personales en aplicación de la normativa vigente

## ANEXO I: PLANOS

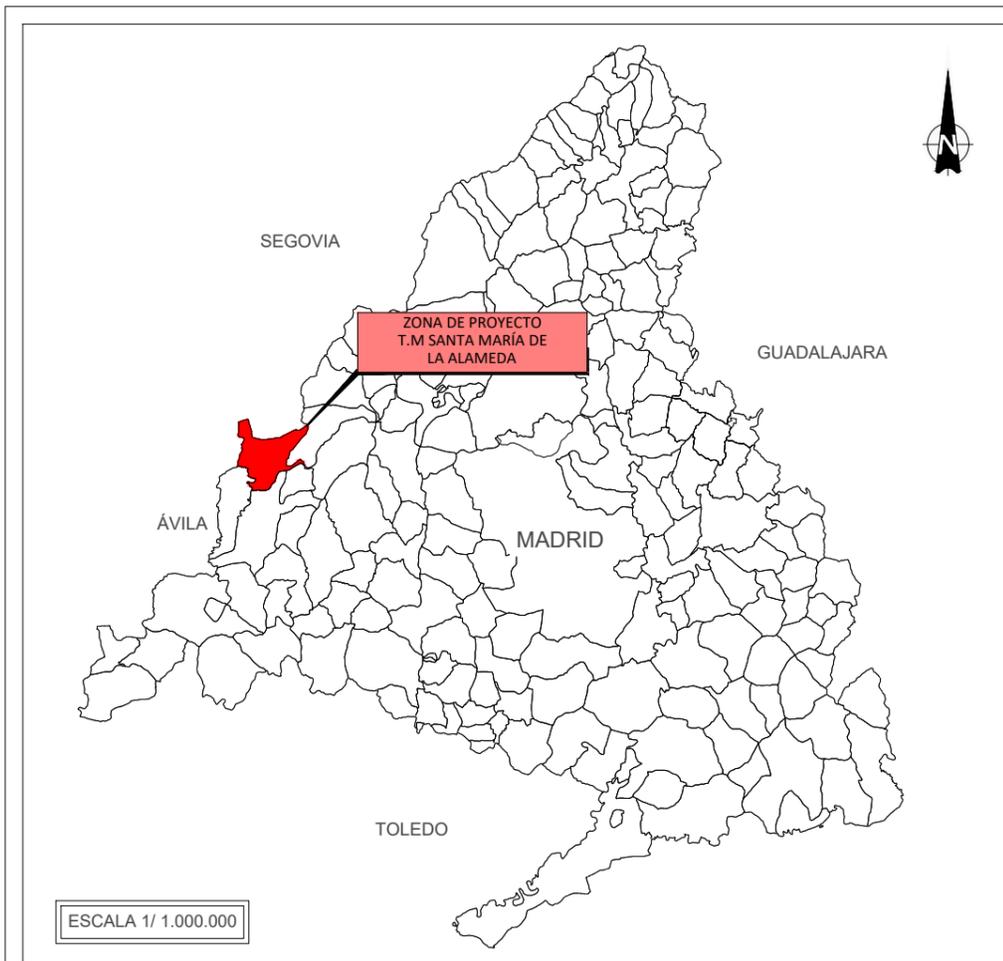


Canal de Isabel II

PLAN ESPECIAL DEL PROYECTO DE ABASTECIMIENTO Y SANEAMIENTO DE LA URBANIZACIÓN EL PIMPOLLAR - DOCUMENTO AMBIENTAL ESTRATÉGICO SIMPLIFICADO (T.M. SANTA MARÍA DE LA ALAMEDA)

TÍTULO DEL PLANO: PLANO DE SITUACIÓN

FECHA: DICIEMBRE 2018	ESCALA: INDICADAS	Nº DE PLANO: 1
		HOJA 1 DE 1

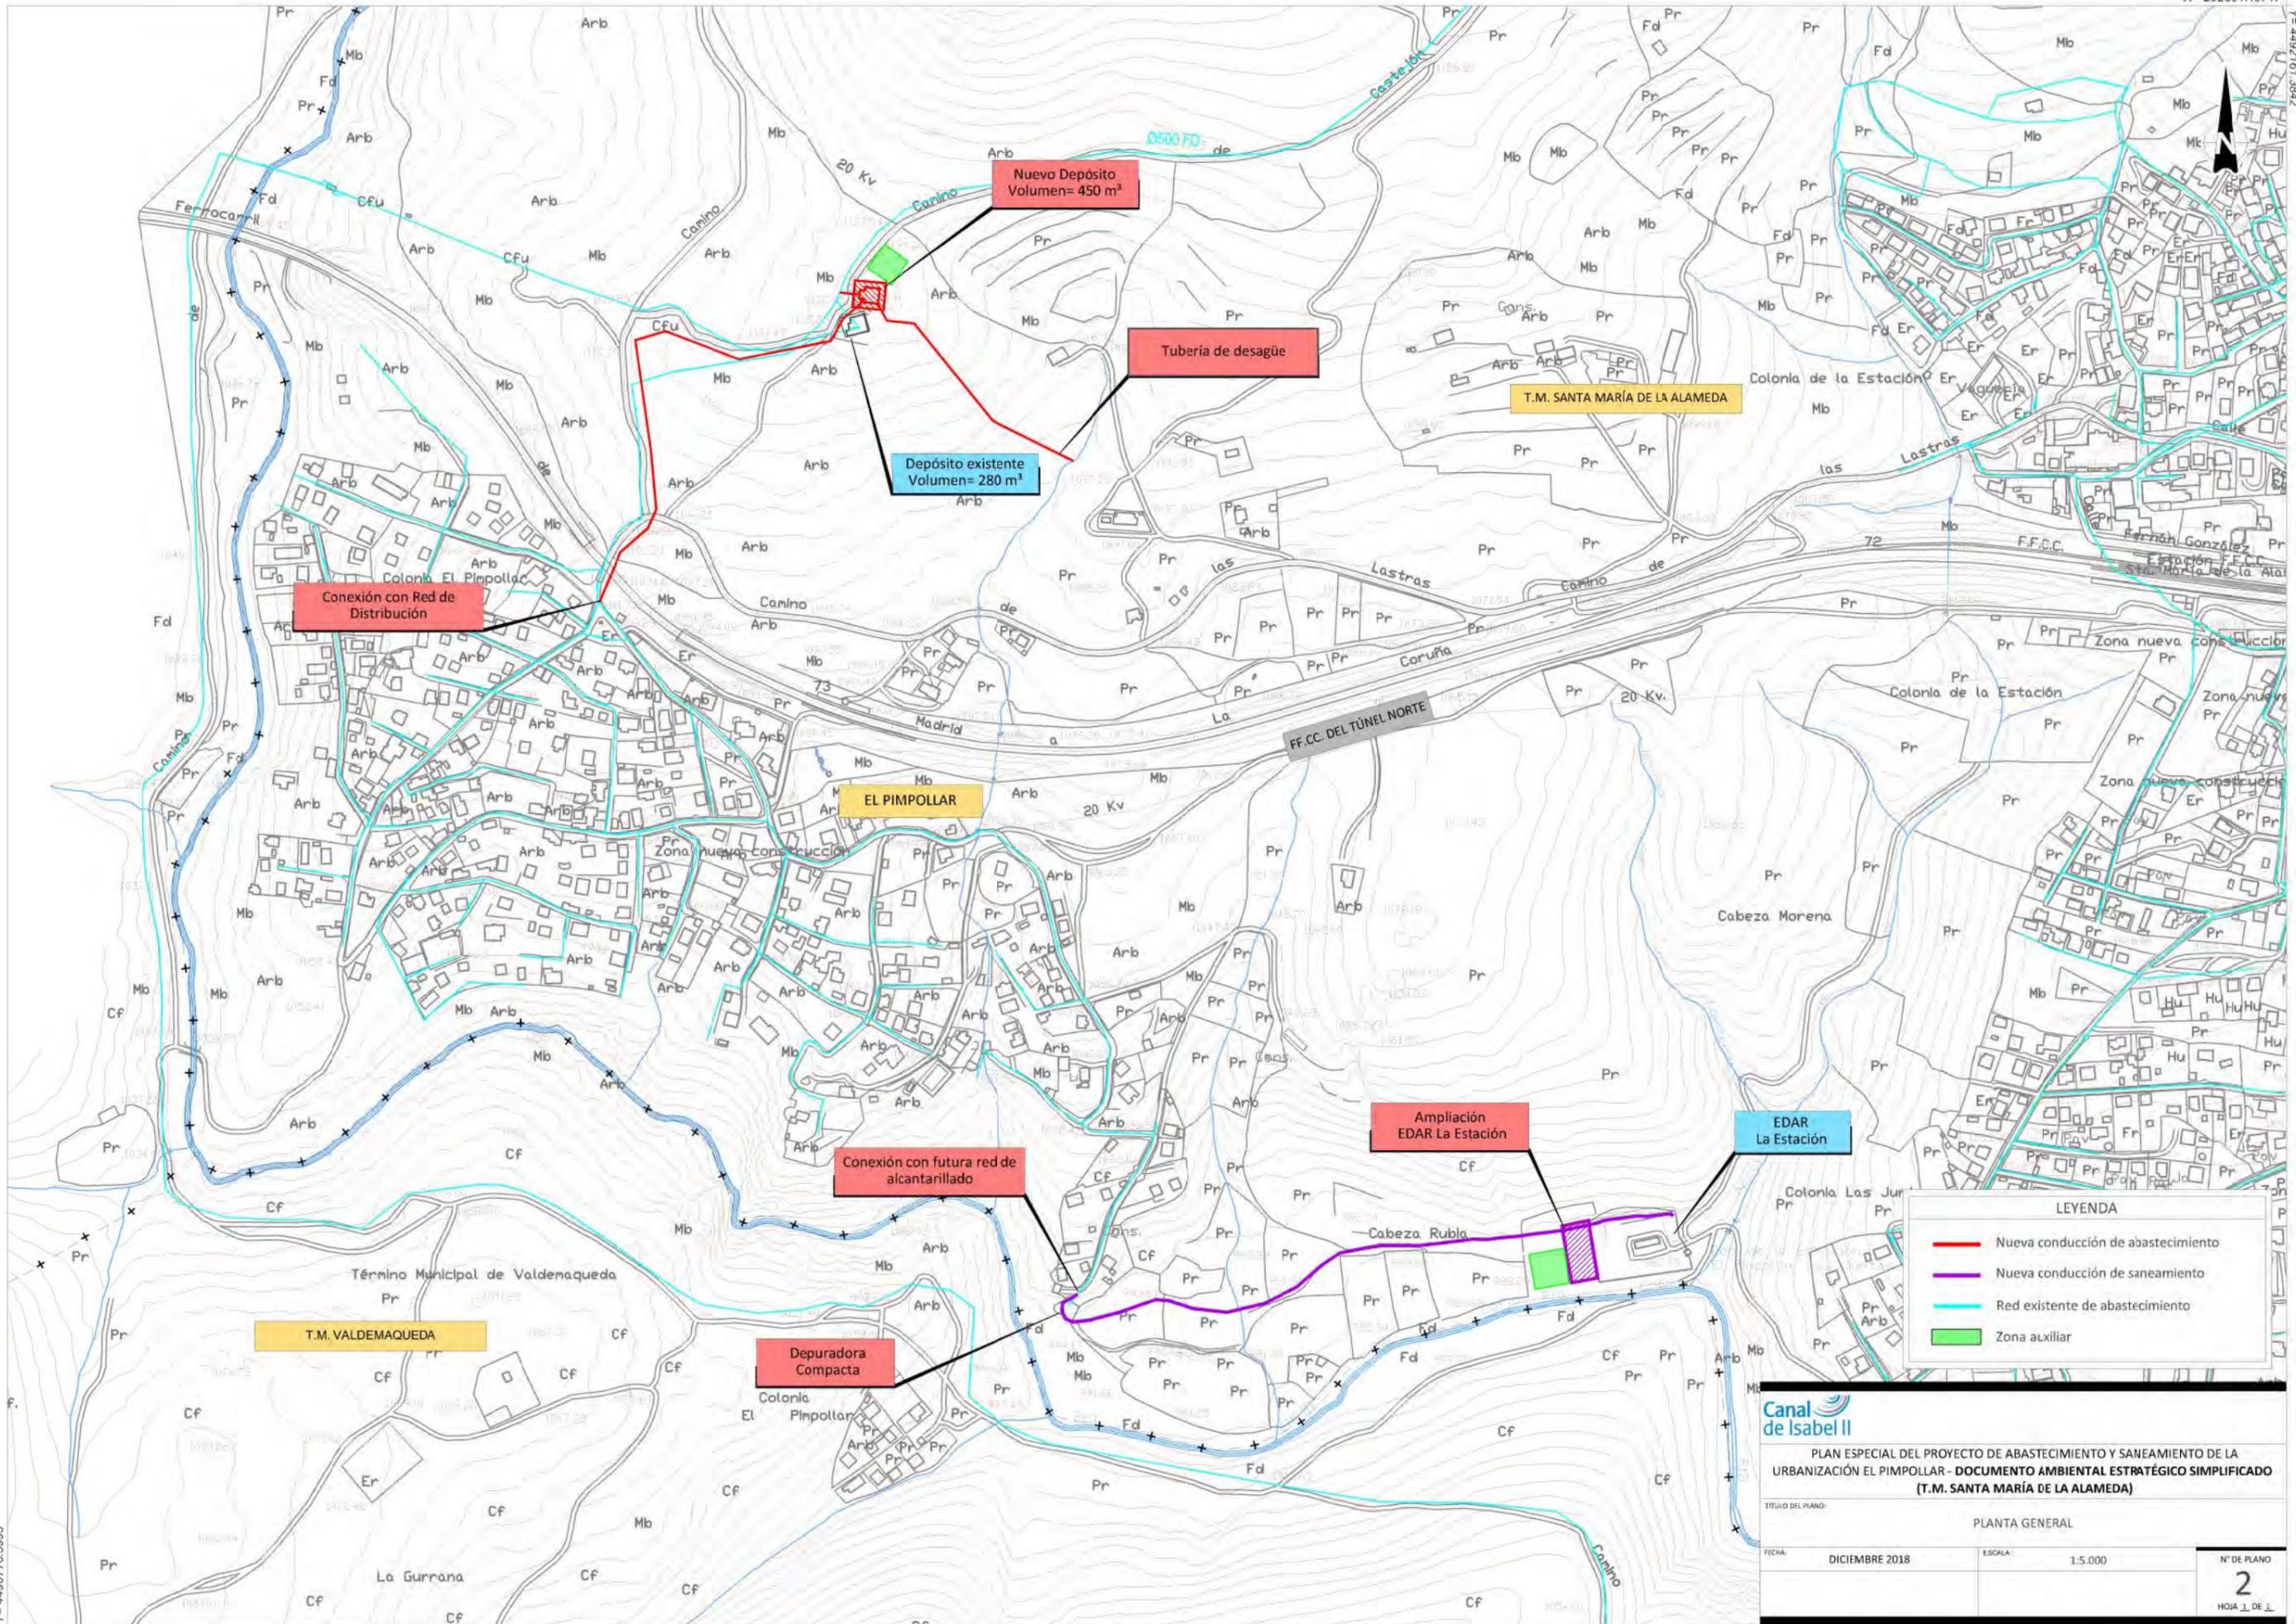

Conexión con Red de Distribución

Depósito existente Volumen= 280 m³

Nuevo Depósito Volumen= 450 m³

Tubería de desagüe

T.M. SANTA MARÍA DE LA ALAMEDA

EL PIMPOLLAR

Conexión con futura red de alcantarillado

Depuradora Compacta

Ampliación EDAR La Estación

EDAR La Estación

T.M. VALDEMAQUEDA


**LEYENDA**

- Nueva conducción de abastecimiento
- Nueva conducción de saneamiento
- Red existente de abastecimiento
- Zona auxiliar



PLAN ESPECIAL DEL PROYECTO DE ABASTECIMIENTO Y SANEAMIENTO DE LA URBANIZACIÓN EL PIMPOLLAR - DOCUMENTO AMBIENTAL ESTRATÉGICO SIMPLIFICADO (T.M. SANTA MARÍA DE LA ALAMEDA)

TÍTULO DEL PLANO:	PLANTA GENERAL		Nº DE PLANO:
FECHA:	DICIEMBRE 2018	ESCALA:	1:5.000
			HOJA 1 DE 1

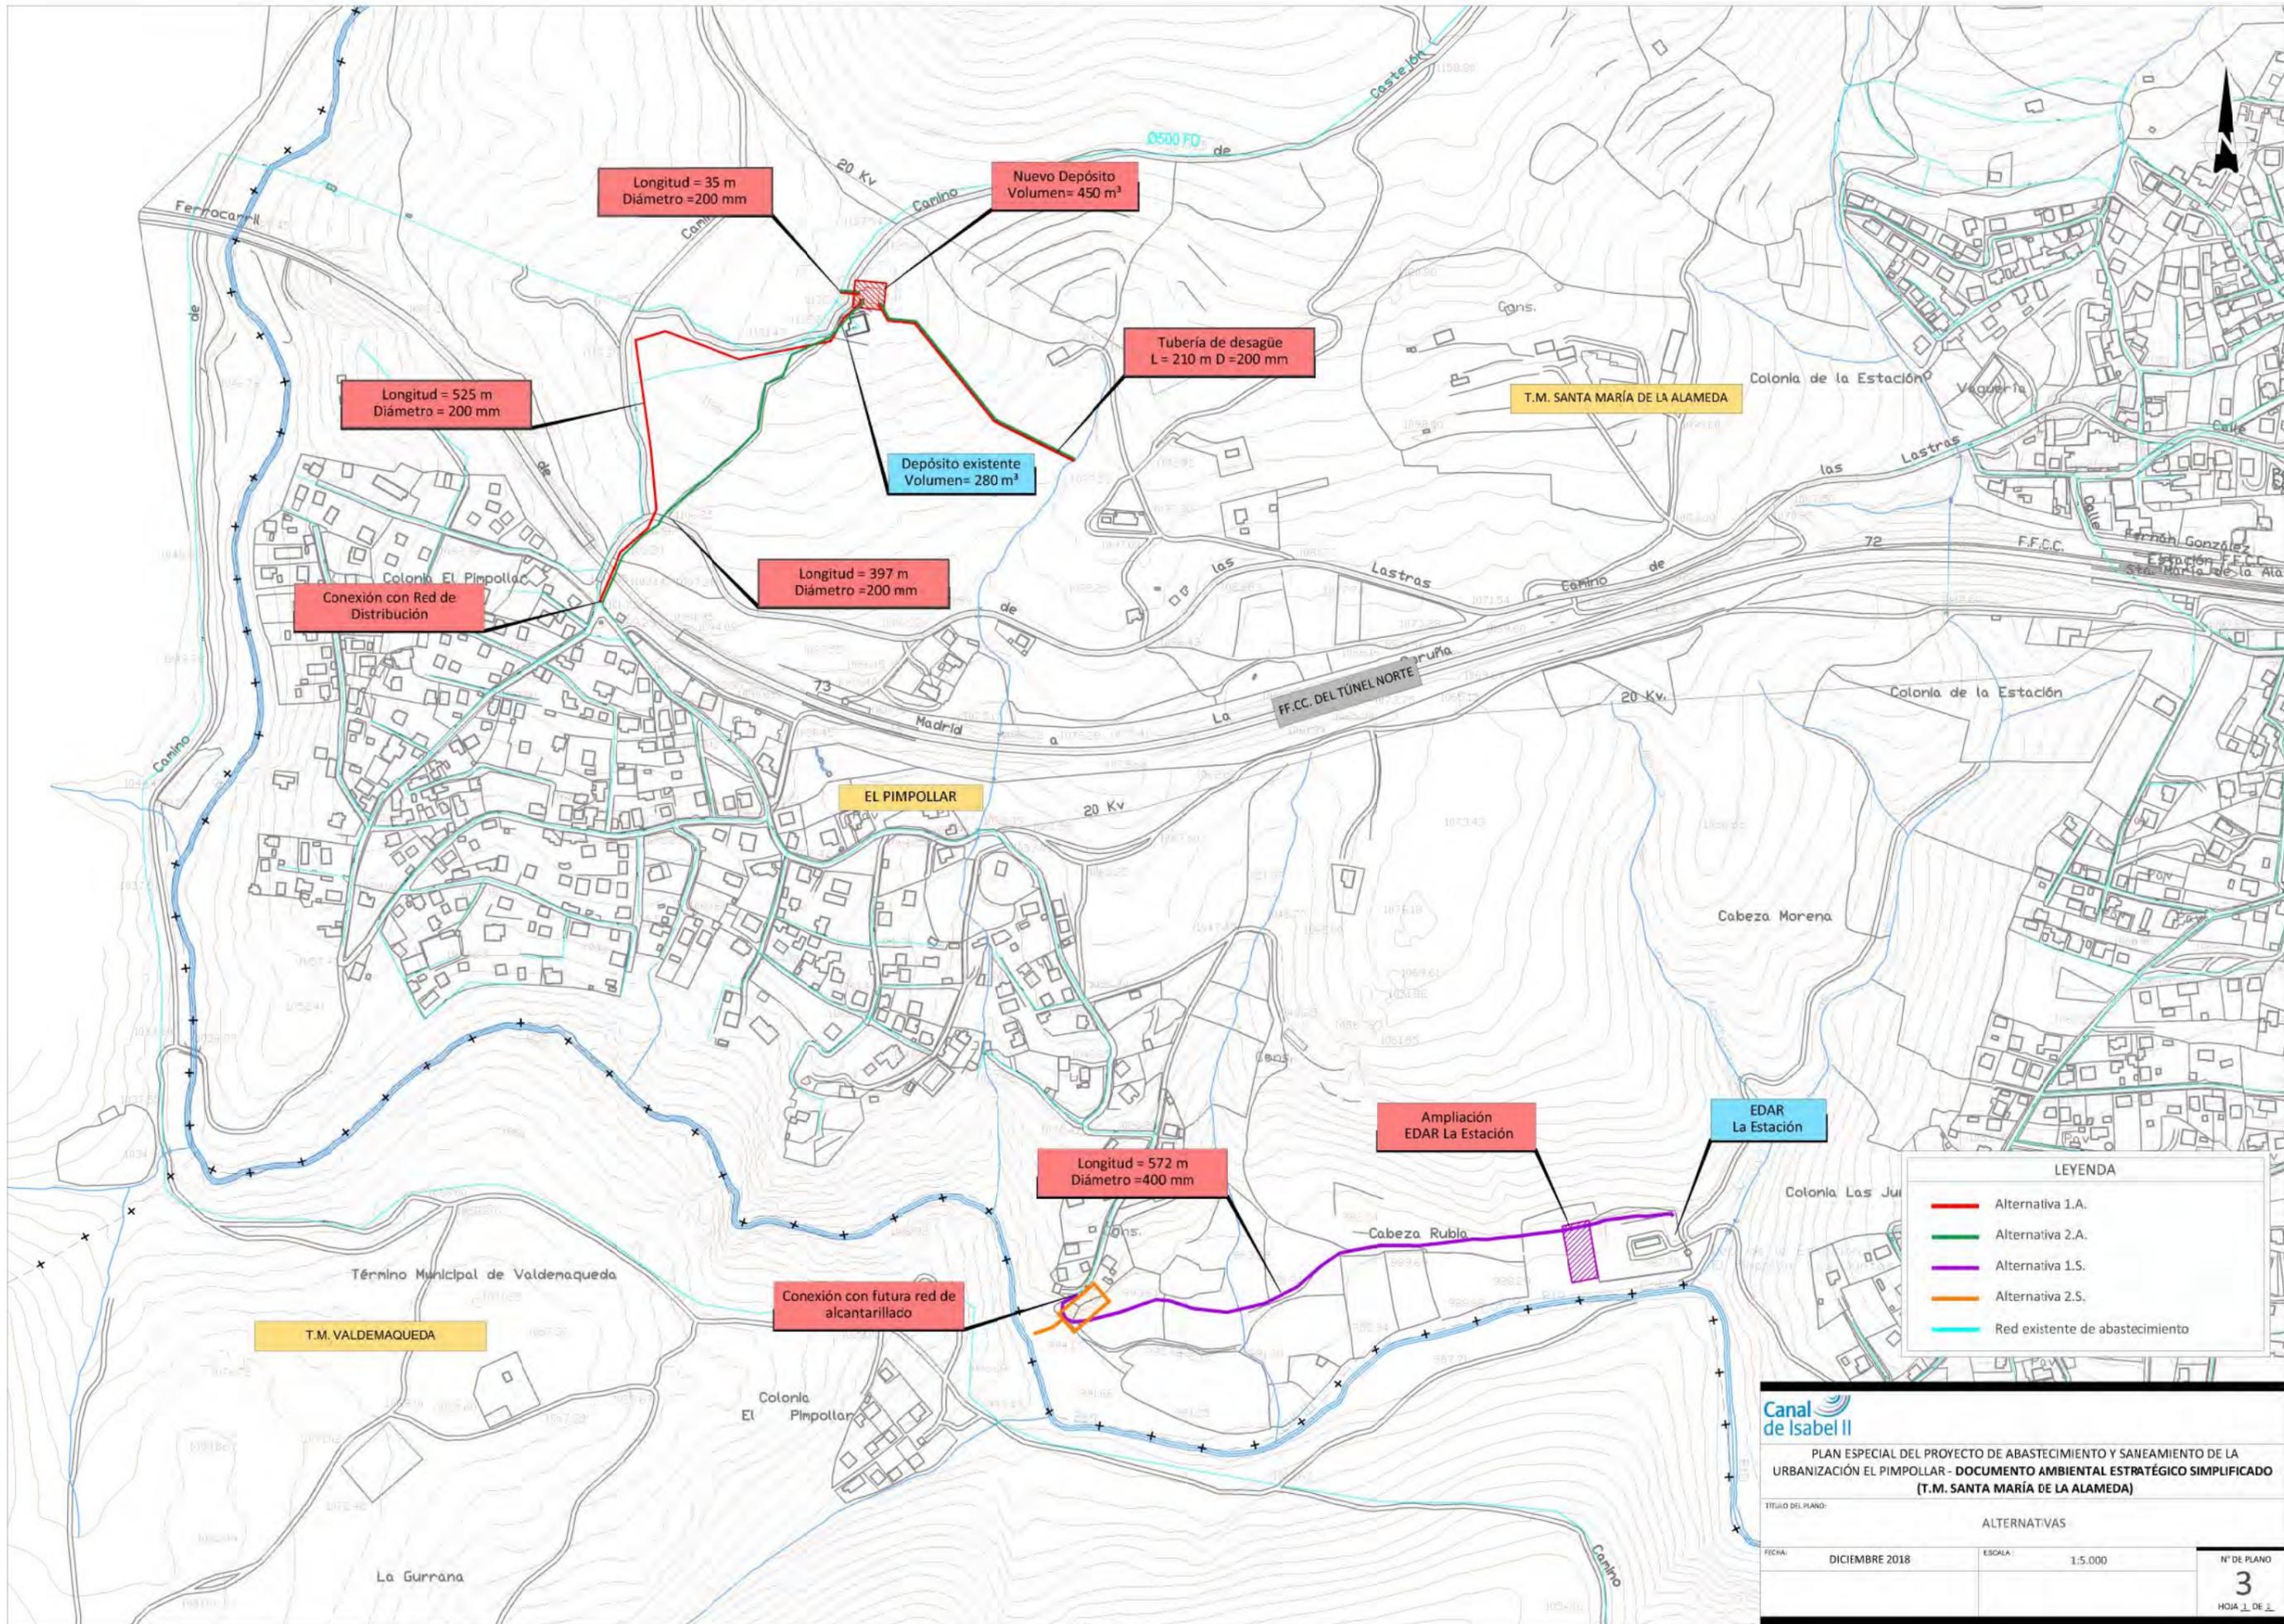

Longitud = 35 m  
Diámetro = 200 mm

Nuevo Depósito  
Volumen= 450 m³

Tubería de desagüe  
L = 210 m D = 200 mm

Depósito existente  
Volumen= 280 m³

Longitud = 525 m  
Diámetro = 200 mm

Longitud = 397 m  
Diámetro = 200 mm

Conexión con Red de  
Distribución

Longitud = 572 m  
Diámetro = 400 mm

Ampliación  
EDAR La Estación

EDAR  
La Estación

Conexión con futura red de  
alcantarillado

LEYENDA


<span style="color: red;">—</span>	Alternativa 1.A.
<span style="color: green;">—</span>	Alternativa 2.A.
<span style="color: purple;">—</span>	Alternativa 1.S.
<span style="color: orange;">—</span>	Alternativa 2.S.
<span style="color: cyan;">—</span>	Red existente de abastecimiento

**Canal de Isabel II**

PLAN ESPECIAL DEL PROYECTO DE ABASTECIMIENTO Y SANEAMIENTO DE LA URBANIZACIÓN EL PIMPOLLAR - DOCUMENTO AMBIENTAL ESTRATÉGICO SIMPLIFICADO (T.M. SANTA MARÍA DE LA ALAMEDA)

TÍTULO DEL PLANO: ALTERNATIVAS

FECHA: DICIEMBRE 2018	ESCALA: 1:5.000	Nº DE PLANO: 3
		HOJA 1 DE 1

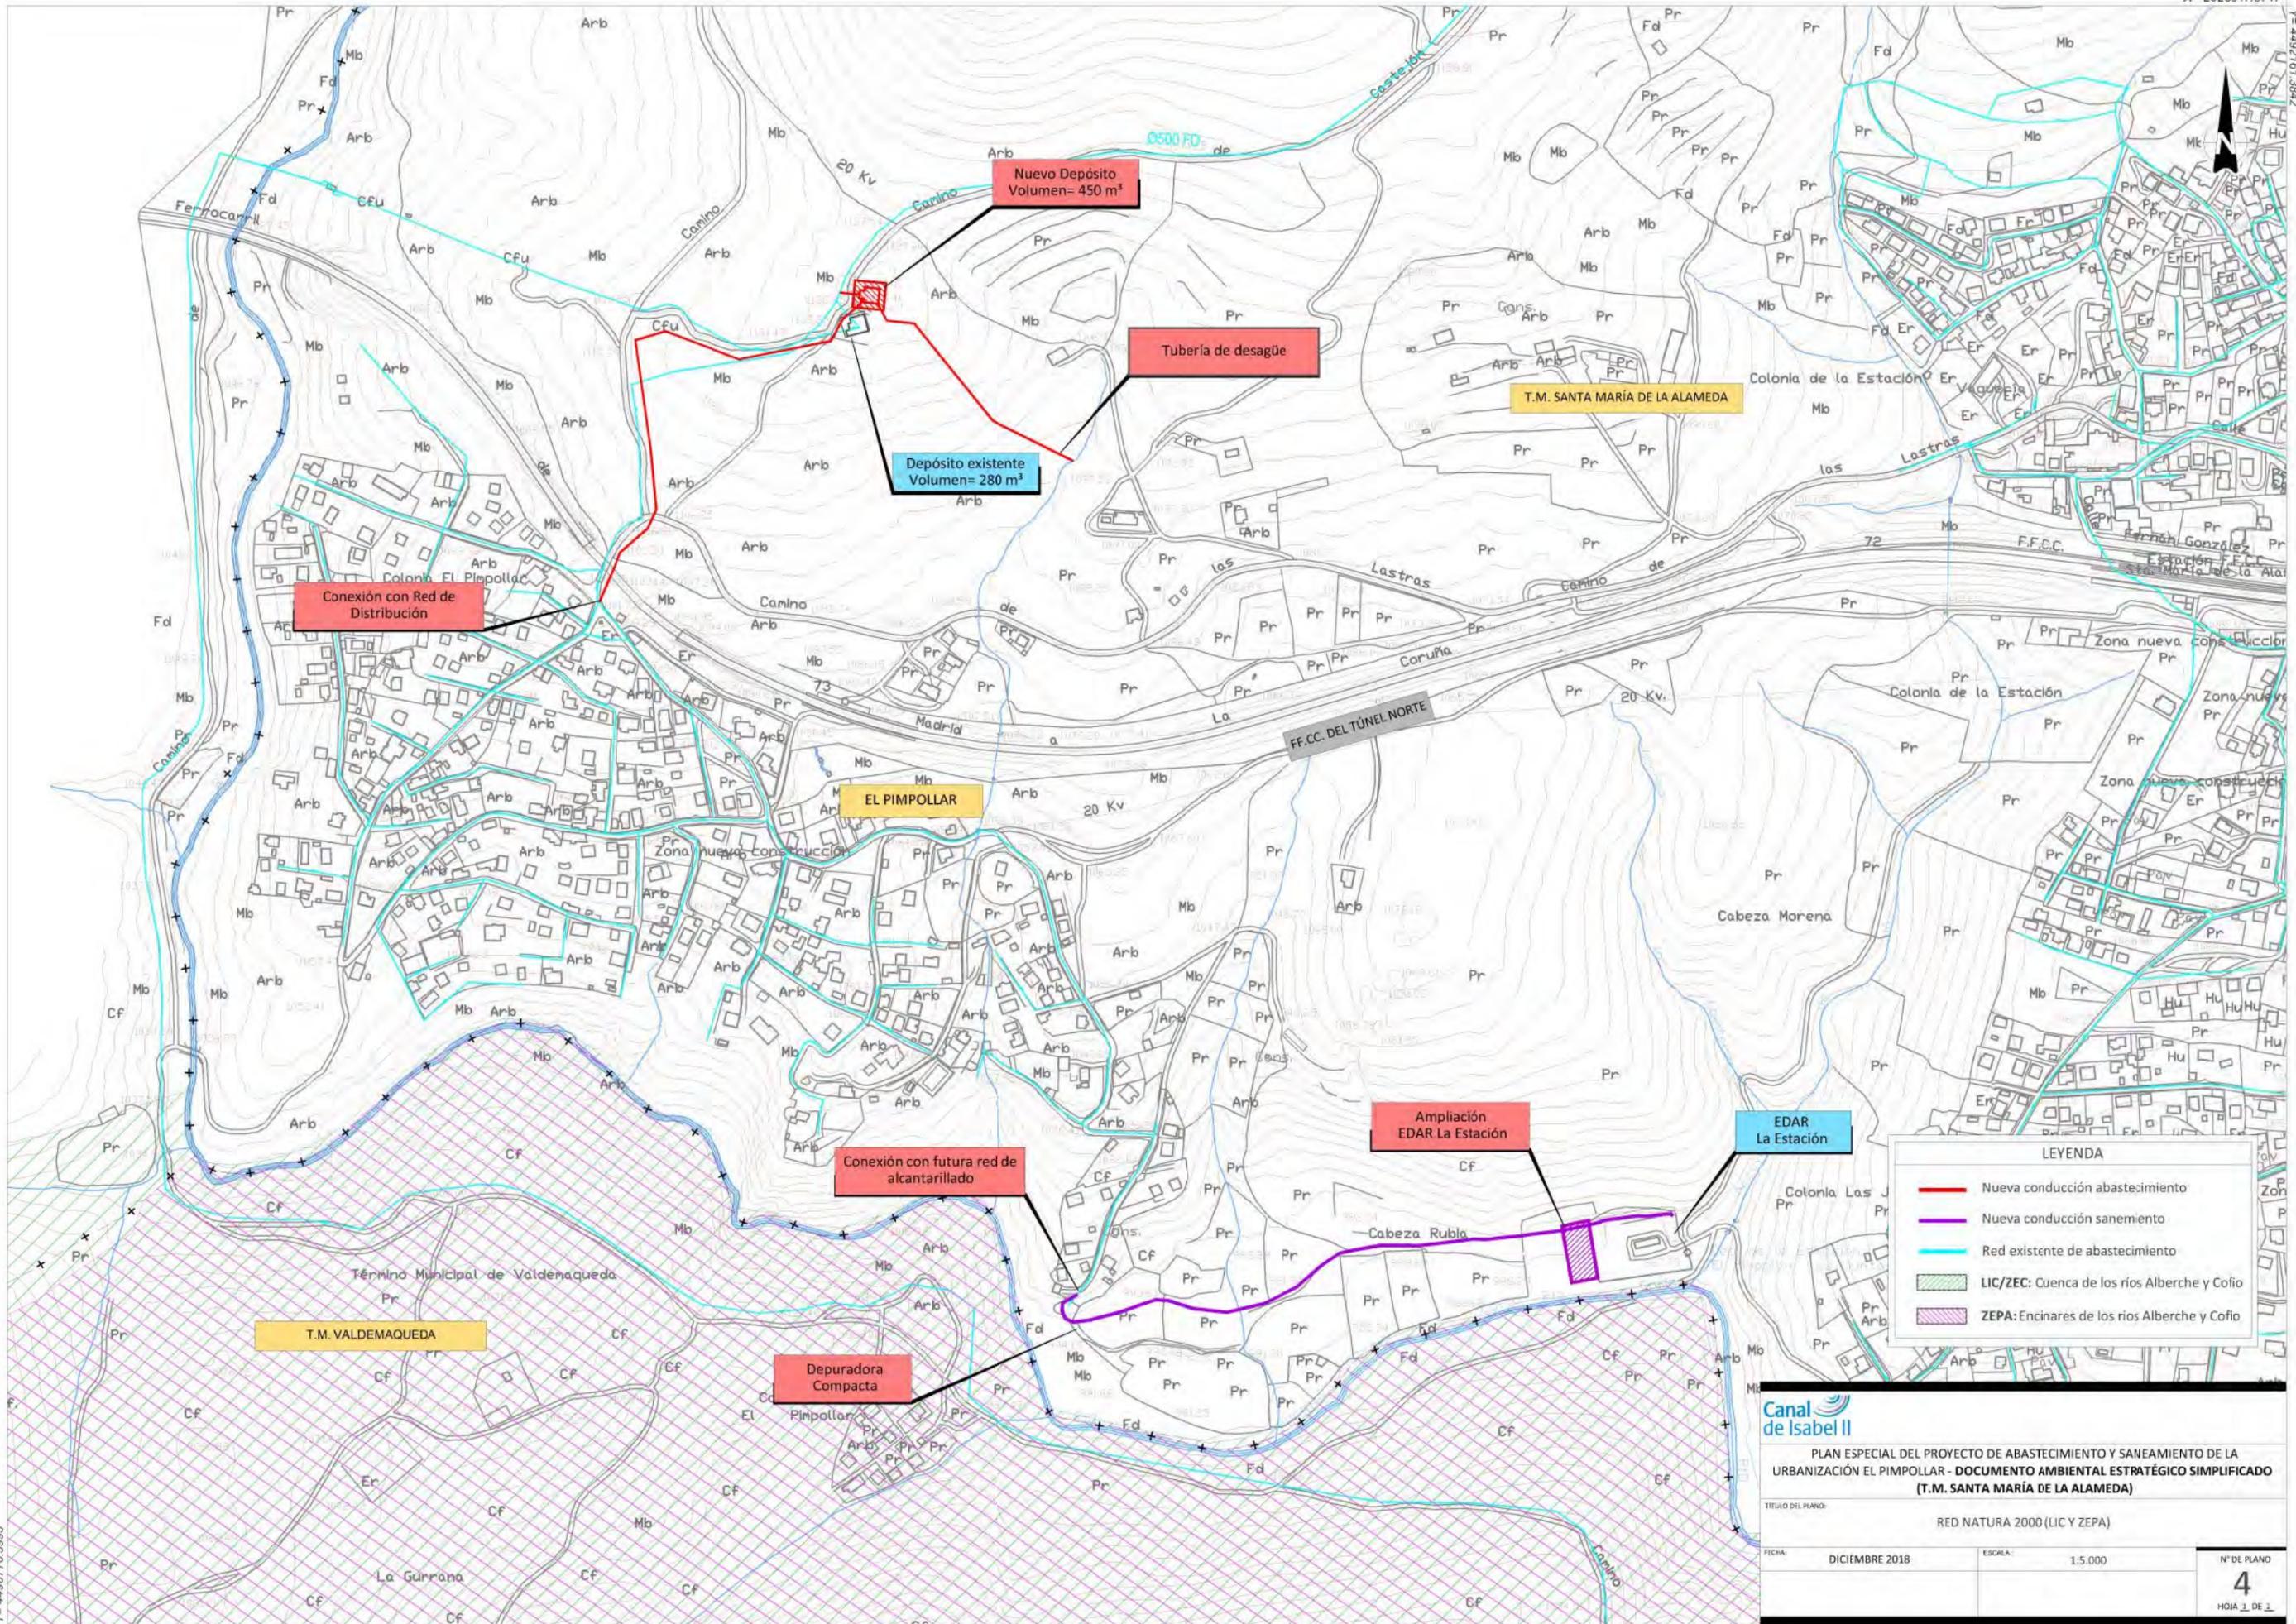

Conexión con Red de Distribución

Depósito existente Volumen= 280 m<sup>3</sup>

Nuevo Depósito Volumen= 450 m<sup>3</sup>

Tubería de desagüe

T.M. SANTA MARÍA DE LA ALAMEDA

EL PIMPOLLAR

Conexión con futura red de alcantarillado

Ampliación EDAR La Estación

EDAR La Estación

T.M. VALDEMAQUEDA

Depuradora Compacta

**LEYENDA**


- Nueva conducción abastecimiento
- Nueva conducción saneamiento
- Red existente de abastecimiento
- LIC/ZEC: Cuenca de los ríos Alberche y Coño
- ZEPA: Encinares de los ríos Alberche y Coño

**Canal de Isabel II**

PLAN ESPECIAL DEL PROYECTO DE ABASTECIMIENTO Y SANEAMIENTO DE LA URBANIZACIÓN EL PIMPOLLAR - DOCUMENTO AMBIENTAL ESTRATÉGICO SIMPLIFICADO (T.M. SANTA MARÍA DE LA ALAMEDA)

TÍTULO DEL PLANO: RED NATURA 2000 (LIC y ZEPA)

FECHA: DICIEMBRE 2018	ESCALA: 1:5.000	Nº DE PLANO: 4
		HOJA 1 DE 1

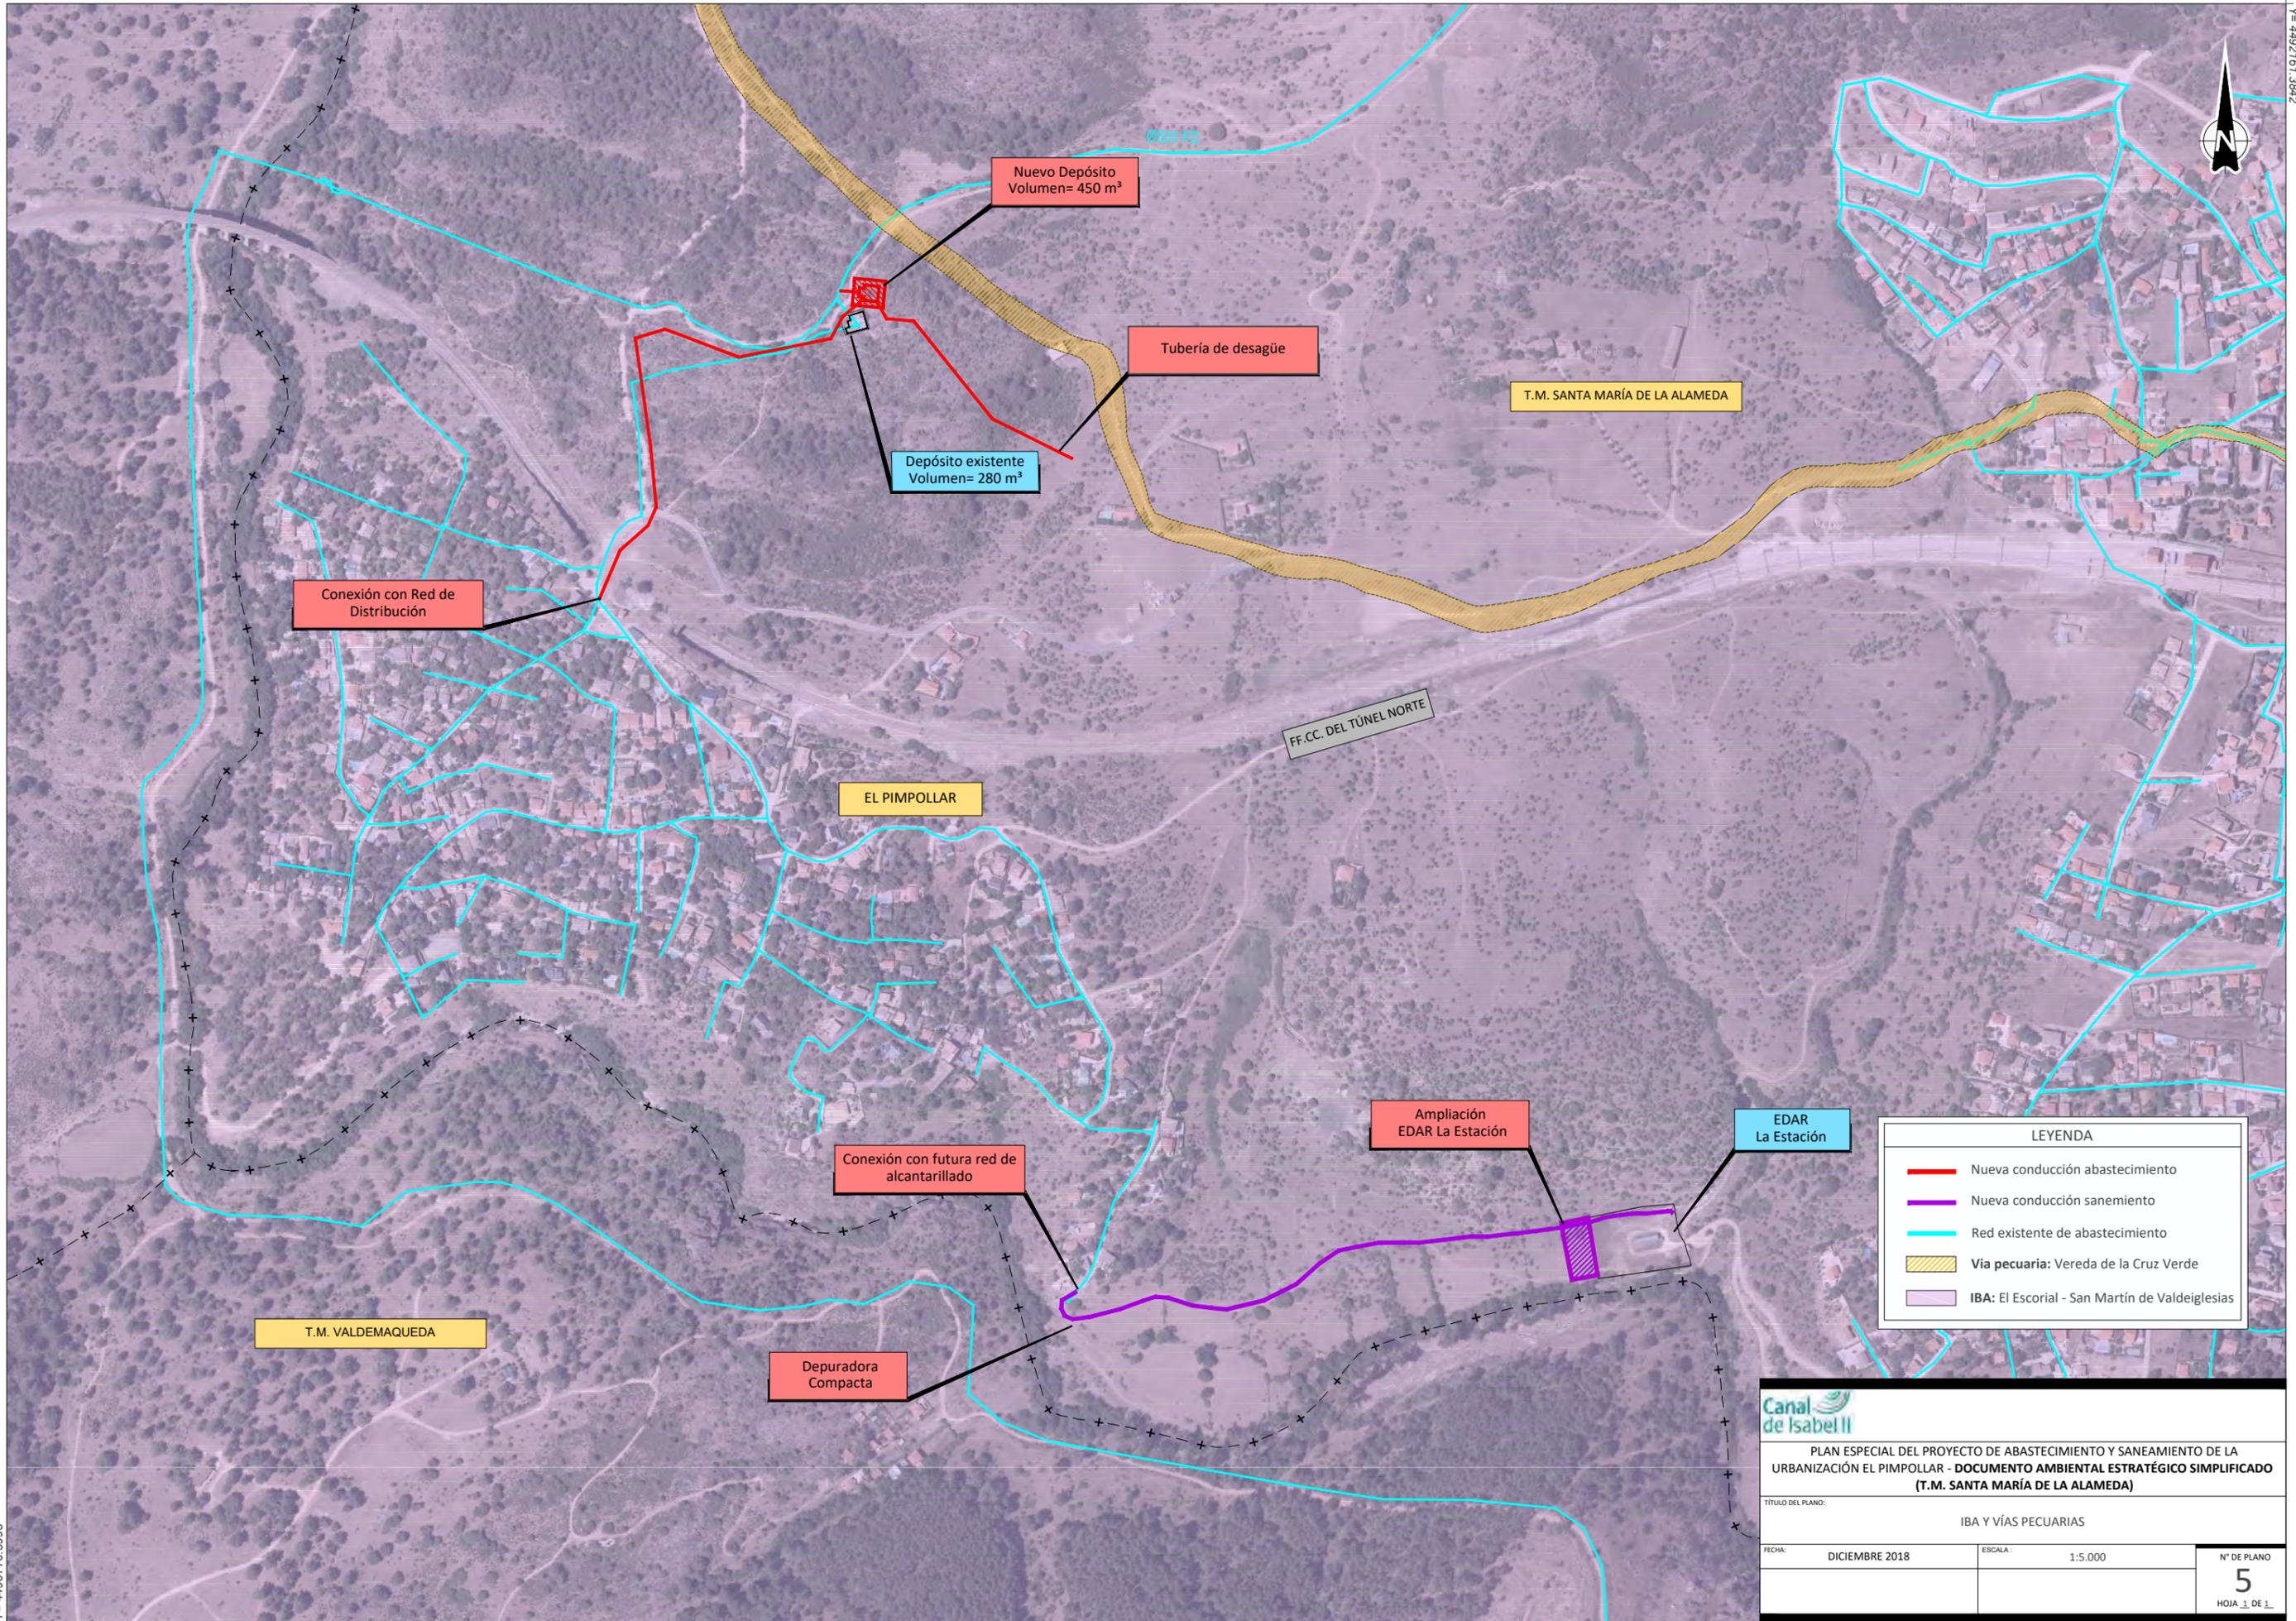


LEYENDA	
<span style="color: red;">—</span>	Nueva conducción abastecimiento
<span style="color: purple;">—</span>	Nueva conducción saneamiento
<span style="color: cyan;">—</span>	Red existente de abastecimiento
<span style="border: 1px dashed yellow; display: inline-block; width: 10px; height: 10px;"></span>	Via pecuaria: Vereda de la Cruz Verde
<span style="border: 1px dashed purple; display: inline-block; width: 10px; height: 10px;"></span>	IBA: El Escorial - San Martín de Valdeiglesias

**Canal de Isabel II**

PLAN ESPECIAL DEL PROYECTO DE ABASTECIMIENTO Y SANEAMIENTO DE LA URBANIZACIÓN EL PIMPOLLAR - DOCUMENTO AMBIENTAL ESTRATÉGICO SIMPLIFICADO (T.M. SANTA MARÍA DE LA ALAMEDA)

TÍTULO DEL PLANO: IBA Y VÍAS PECUARIAS

FECHA: DICIEMBRE 2018	ESCALA: 1:5.000	Nº DE PLANO: 5
		HOJA 1 DE 1

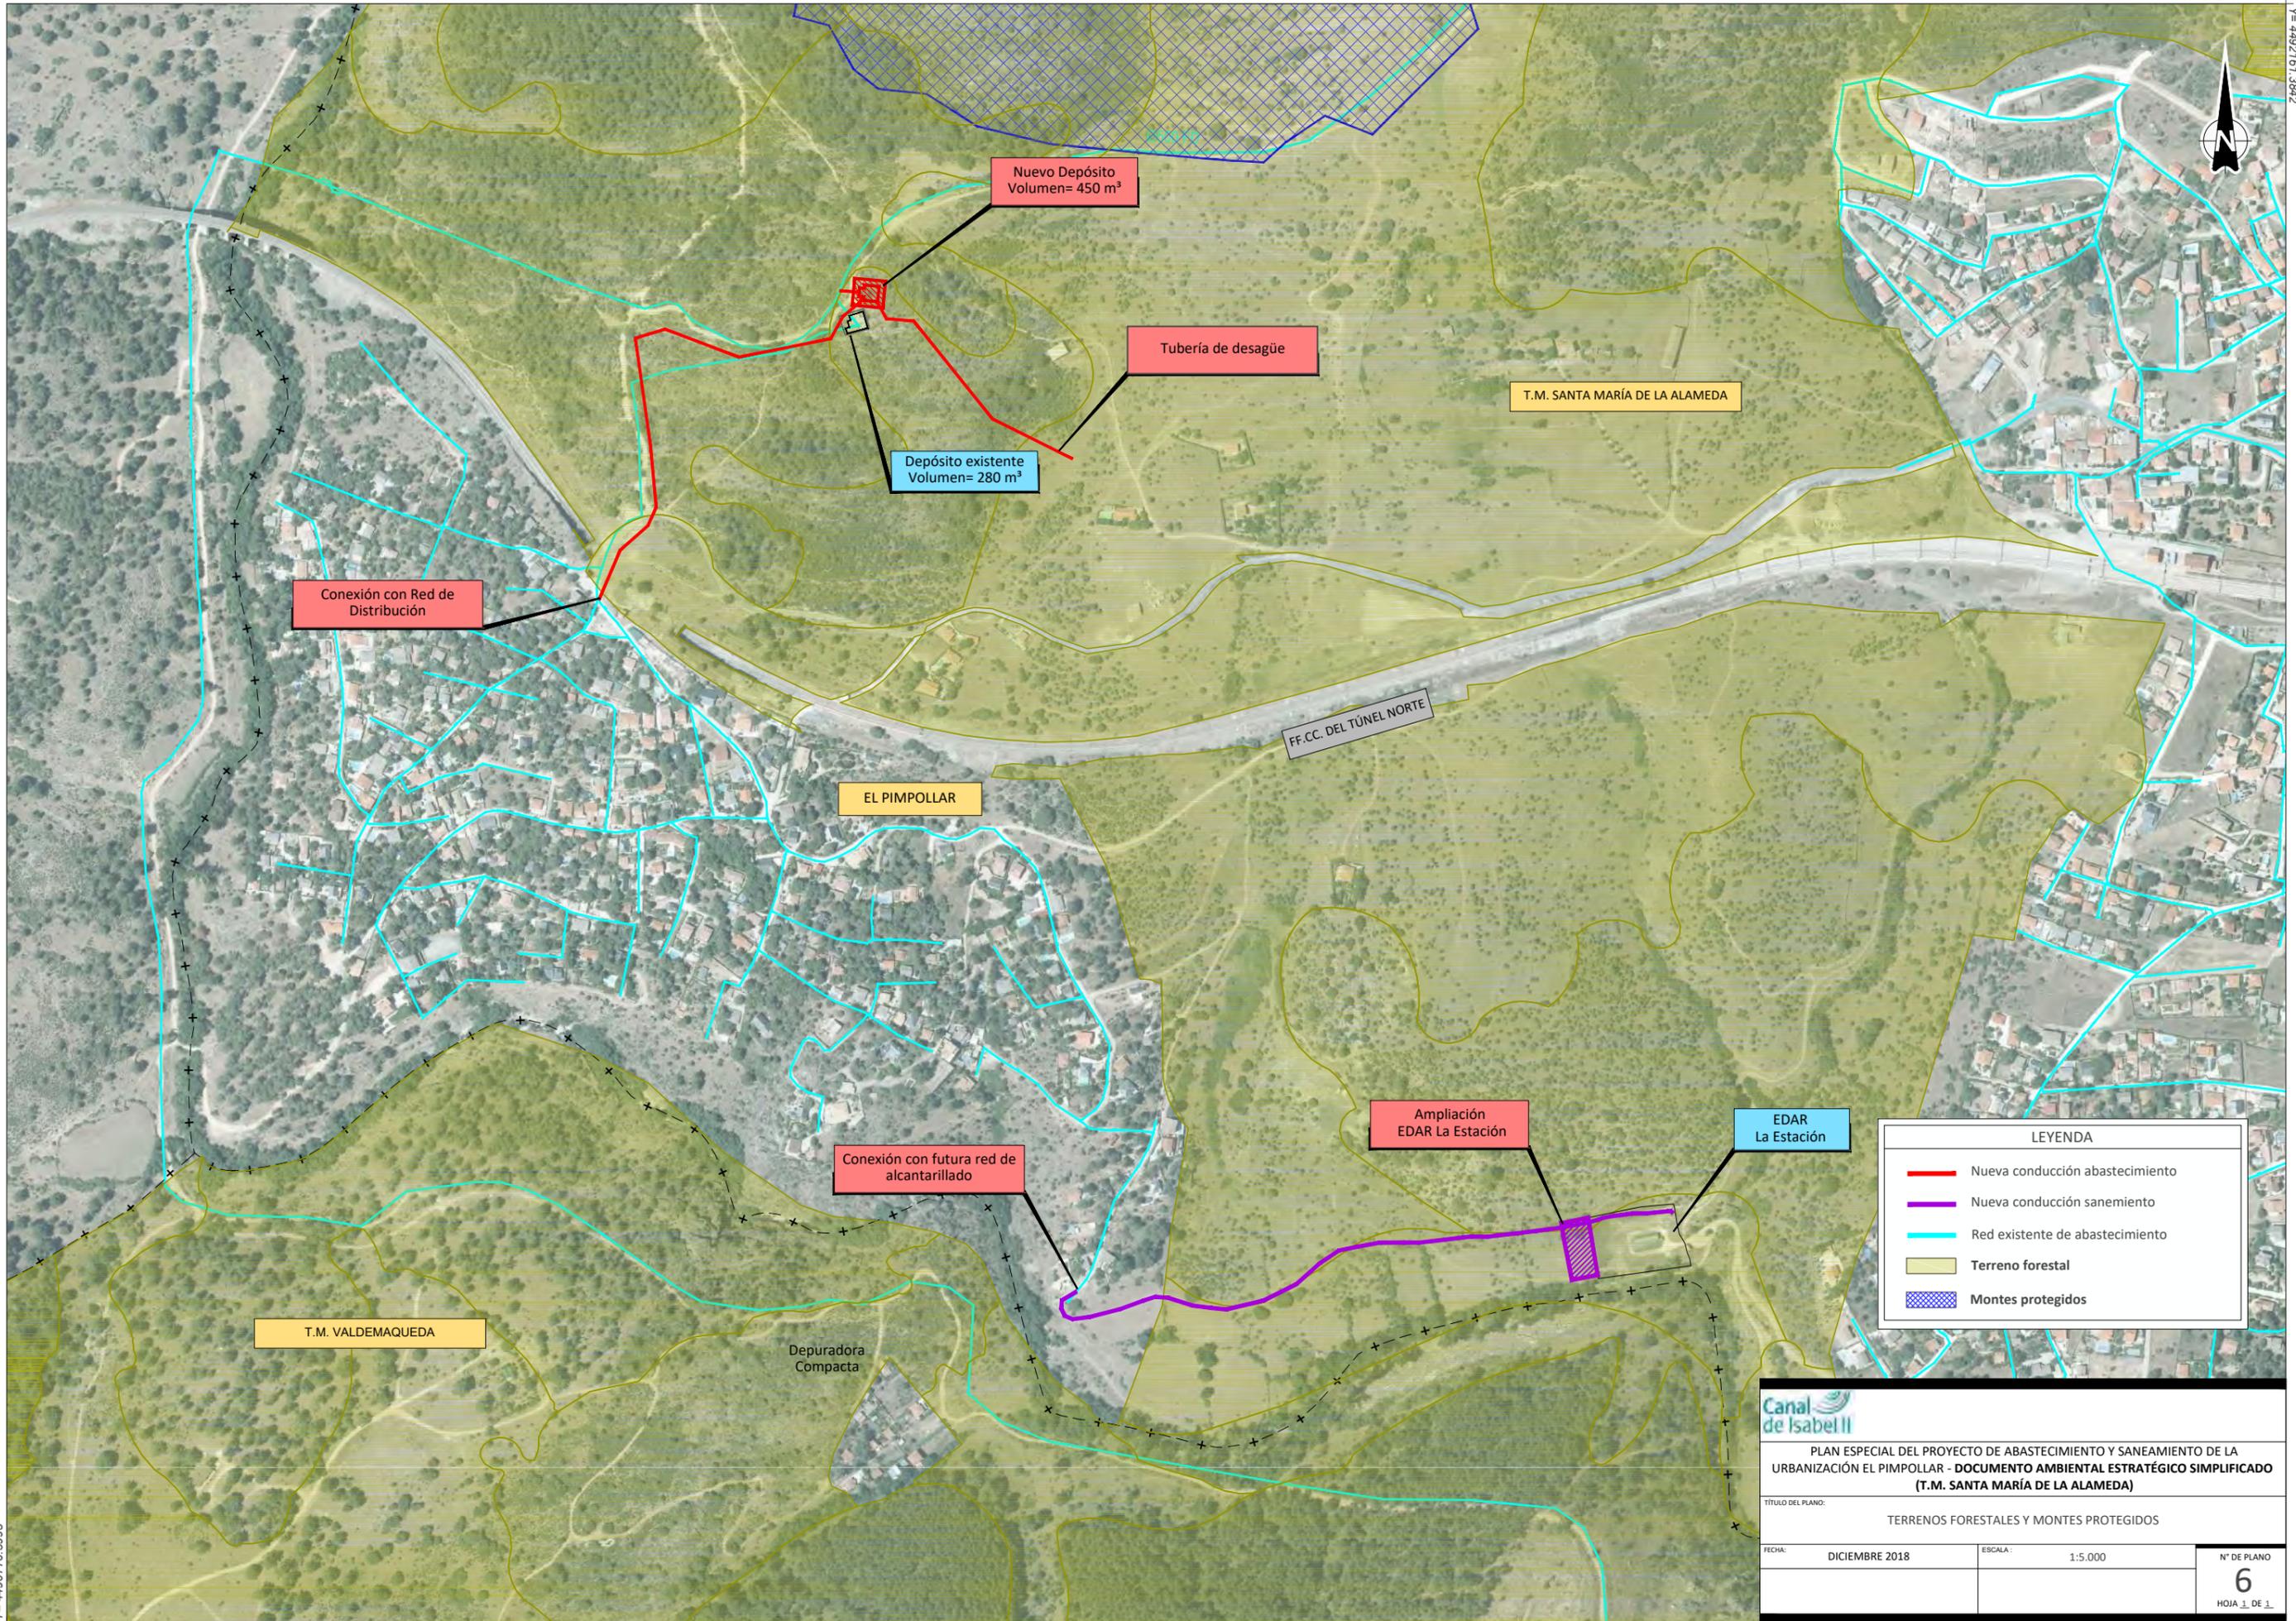

**LEYENDA**

- Nueva conducción abastecimiento
- Nueva conducción saneamiento
- Red existente de abastecimiento
- Terreno forestal
- Montes protegidos

**Canal de Isabel II**

PLAN ESPECIAL DEL PROYECTO DE ABASTECIMIENTO Y SANEAMIENTO DE LA URBANIZACIÓN EL PIMPOLLAR - DOCUMENTO AMBIENTAL ESTRATÉGICO SIMPLIFICADO (T.M. SANTA MARÍA DE LA ALAMEDA)

TÍTULO DEL PLANO: TERRENOS FORESTALES Y MONTES PROTEGIDOS

FECHA: DICIEMBRE 2018	ESCALA: 1:5.000	Nº DE PLANO: 6
		HOJA 1 DE 1