


PLAN GENERAL DE ORDENACIÓN URBANA	
TORREJÓN DE ARDOZ	
FICHA DE ÁREA DE REPARTO	
Nº DE IDENTIFICACIÓN	9 (9.1 y 9.2)
TIPO DE ÁREA	E
SITUACIÓN: HOJA PLANO E/1000	8, 12, 13, 14, 18, 19, 24 25, 29
CLASE DE SUELO	URBANO
SUPERFICIE TOTAL	9.1 - 354,335 m ² . 9.2 - 3.847 m ² .
APROVECHAMIENTO TIPO	1,2 m ² /m ² (neto inicial) Industrial
USO PREDOMINANTE	Mixto, Terciario, Industrial Comercial, Ocio
ACTUACIONES SISTEMÁTICAS EN SU INTERIOR	UE-DB.11
NOTA: Ordenanza de aplicación: ZUI-4 / ZU-T, según la Calificación.	


NOTA:
Ordenanza de aplicación: ZU-4 / ZU-T, según la Calificación.


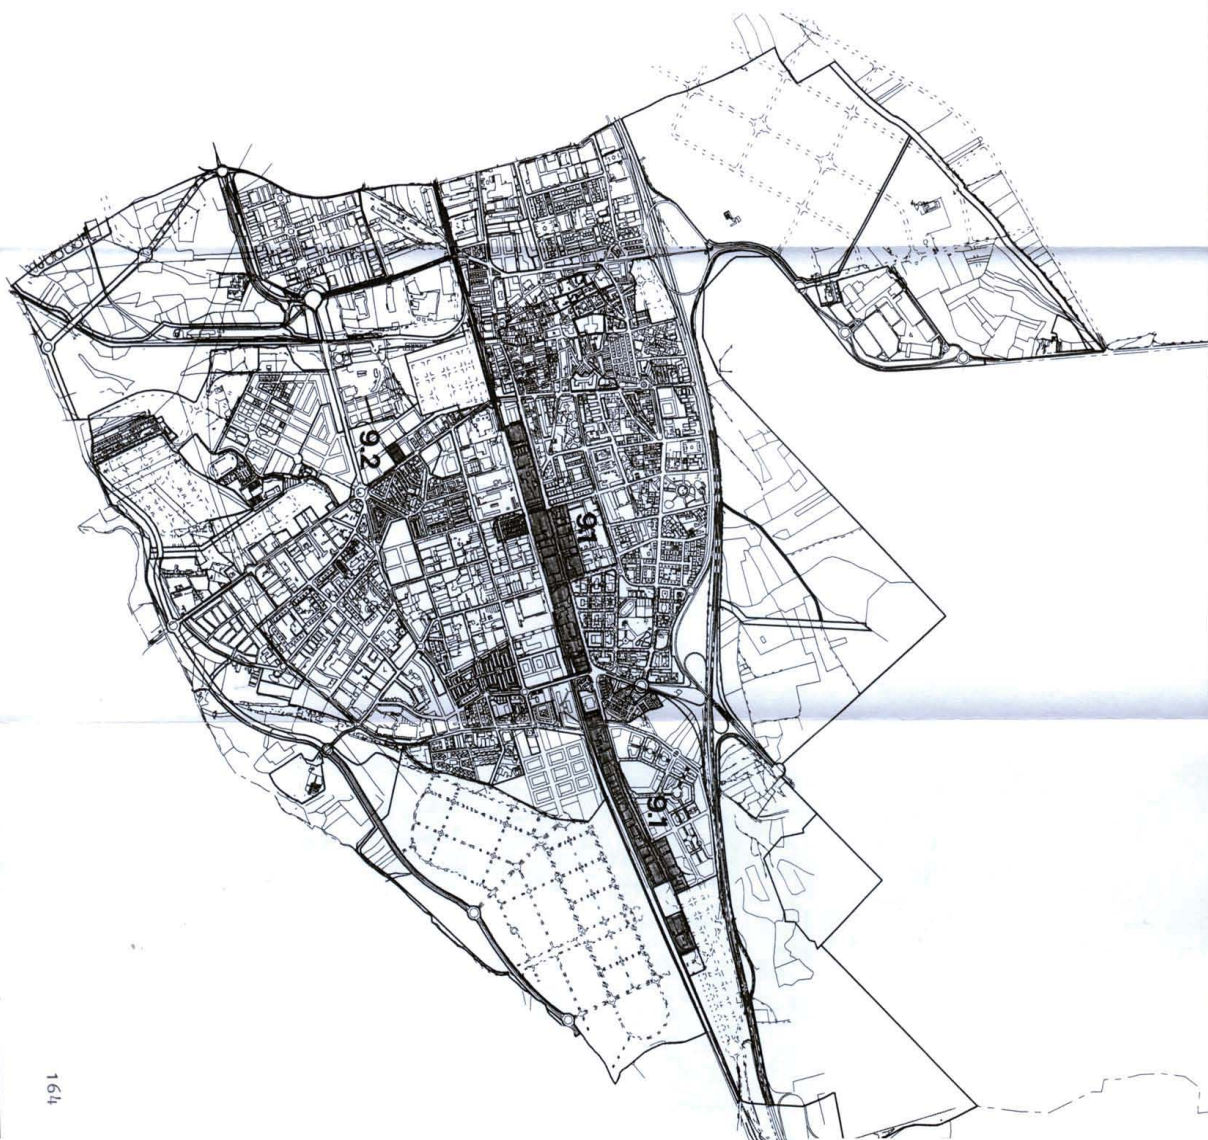



Hoja Modificada



PLAN GENERAL DE ORDENACIÓN URBANA	
TORREJÓN DE ARDOZ	
FICHA DE ÁREA DE REPARTO	
Nº DE IDENTIFICACIÓN	9 (9,1 y 9,2)
TIPO DE ÁREA	E
SITUACIÓN: HOJA PLANO E/1000	8, 12, 13, 14, 18, 19, 24 25, 29
CLASE DE SUELO	URBANO
SUPERFICIE TOTAL	9,1 - 342,067 m2 9,2 - 3.847 m2.
APROVECHAMIENTO TIPO	1,2 m2/m2 (neto inicial) Industrial
USO PREDOMINANTE	Mixto, Terciario, Industrial Comercial, Ocio
ACTUACIONES SISTEMATICAS EN SU INTERIOR	UE-DB.11
NOTA: Ordenanza de aplicación: ZUI-4 / ZU-T, según la Calificación.	

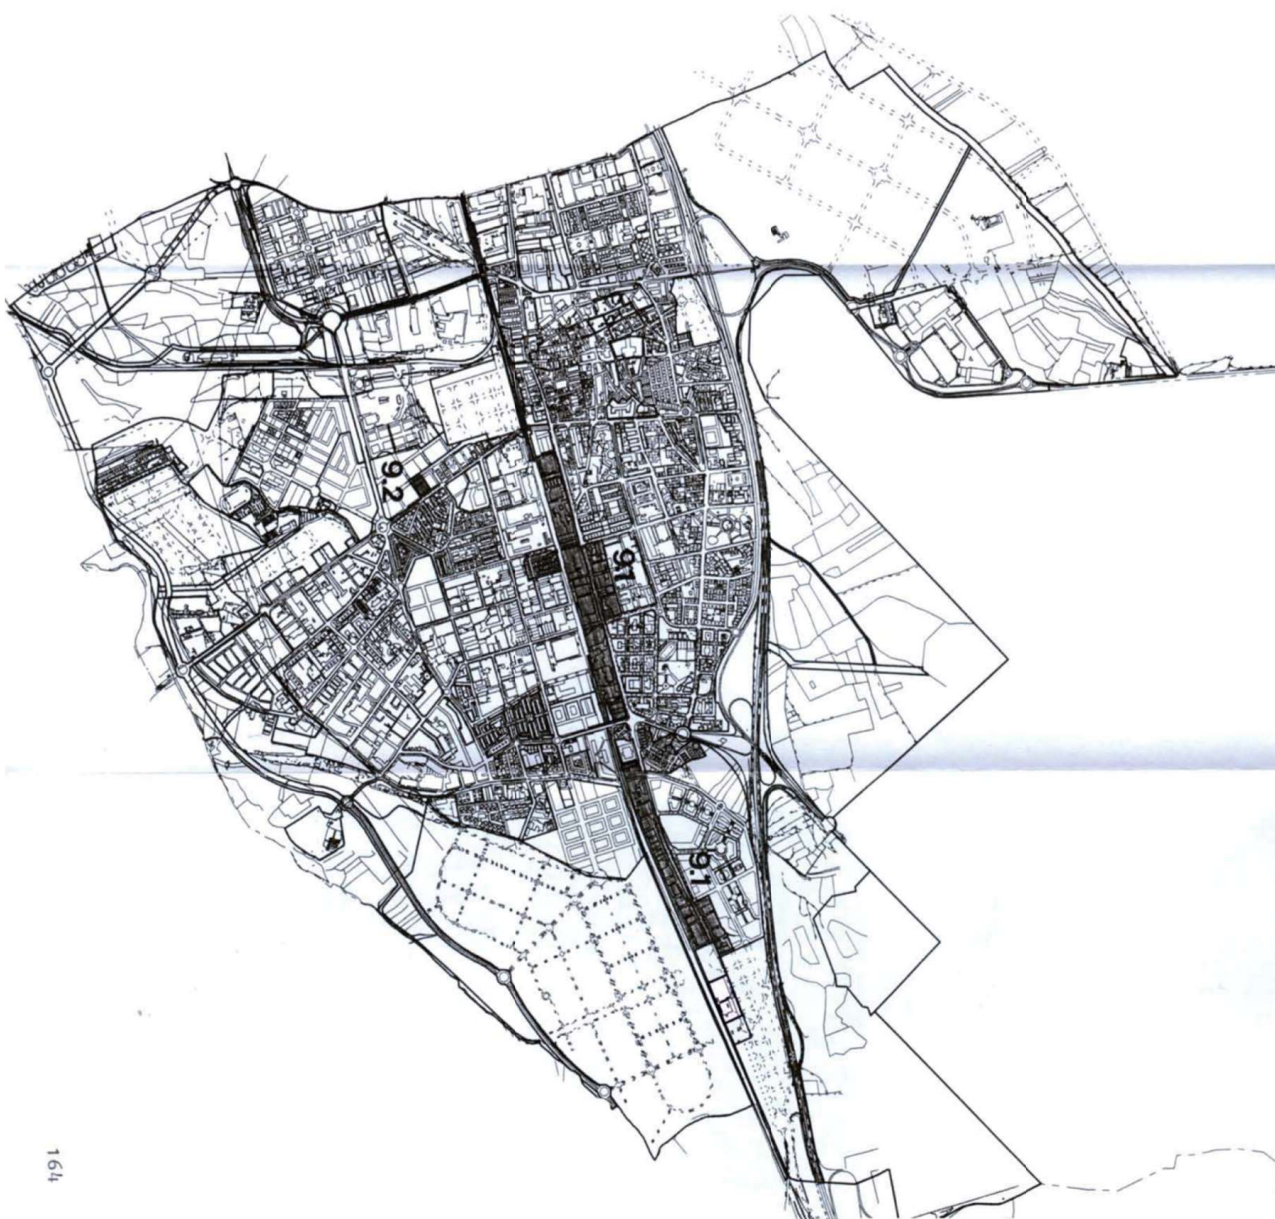

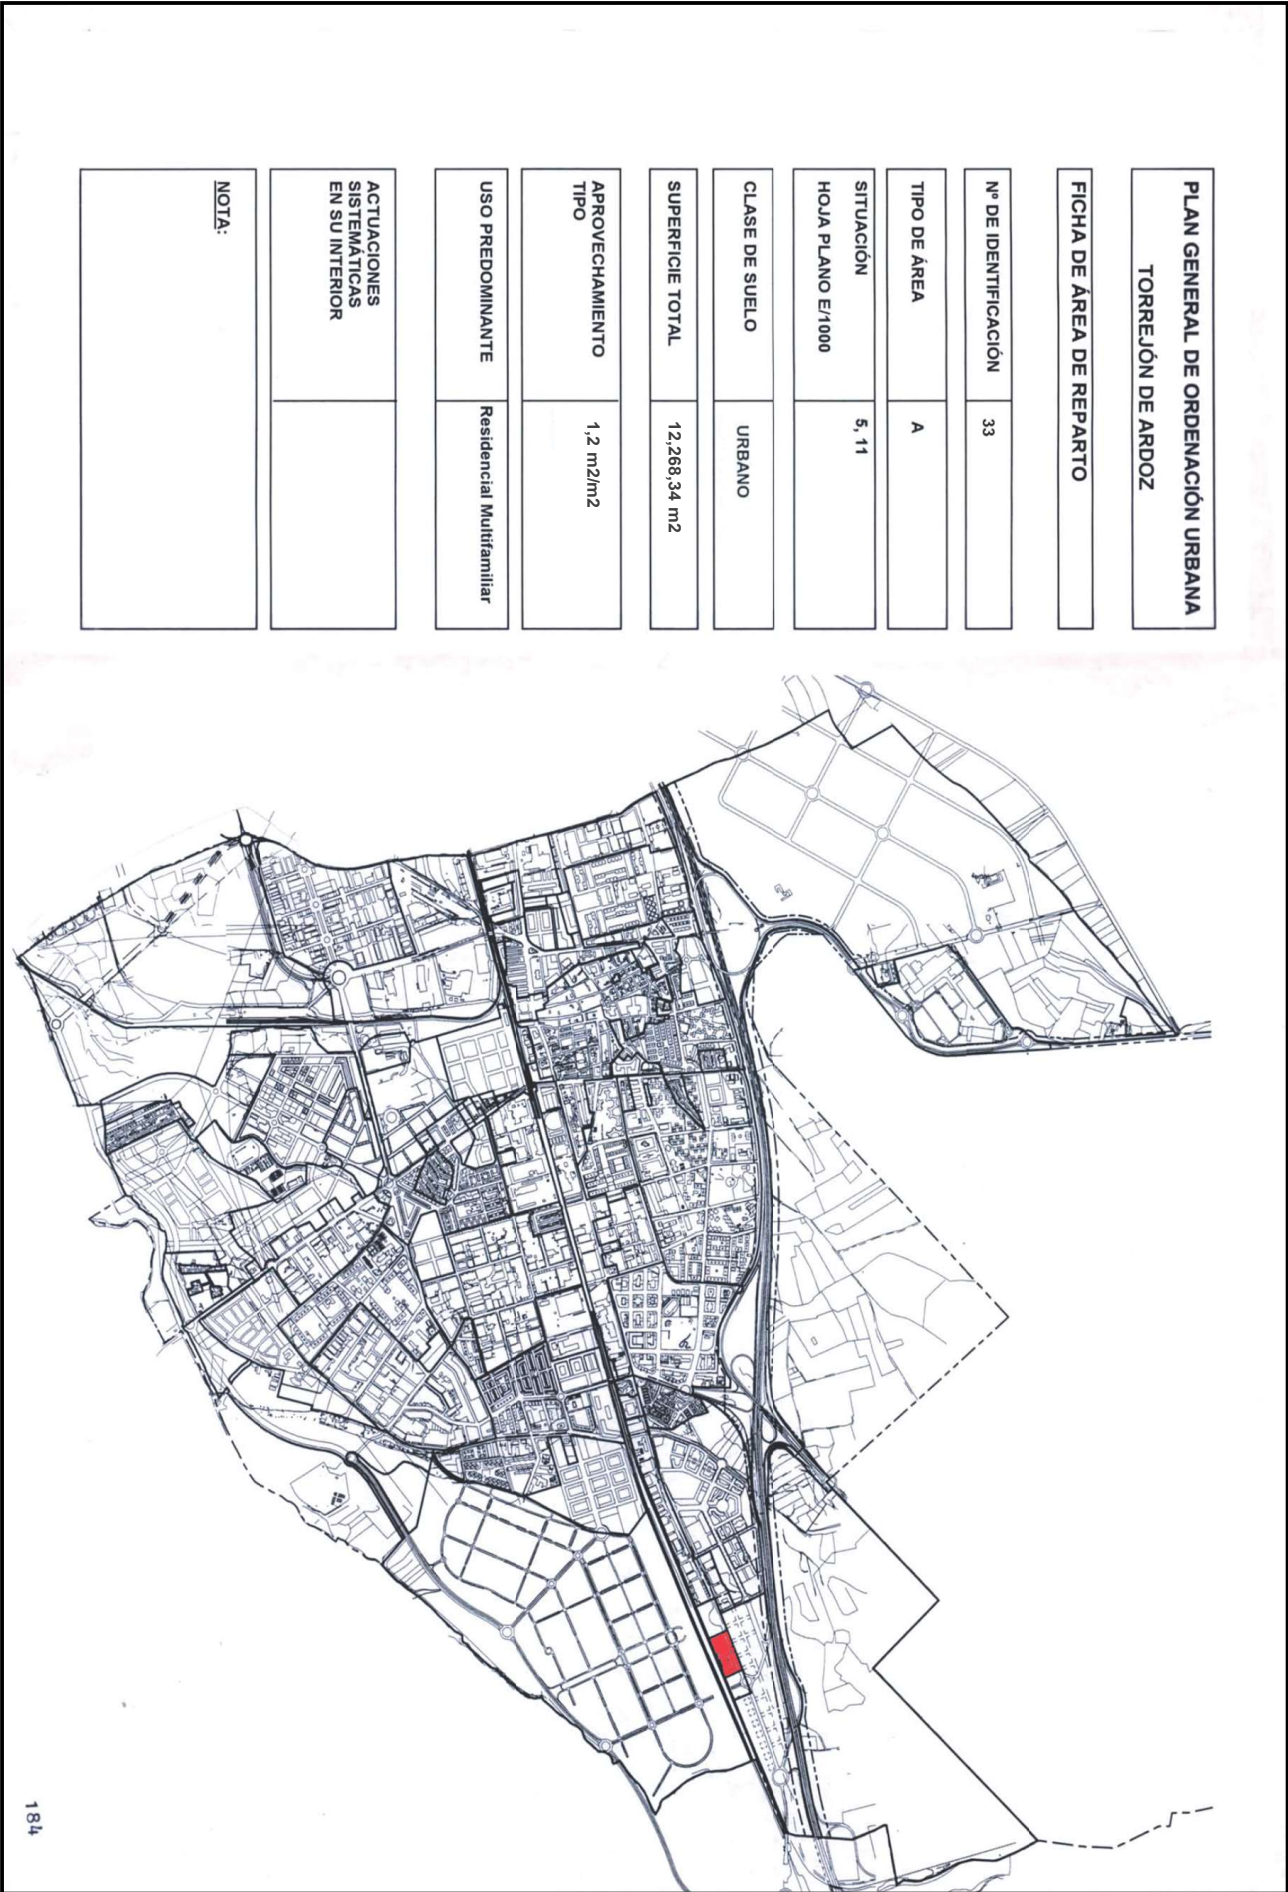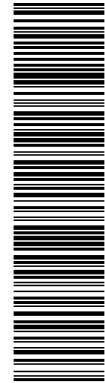


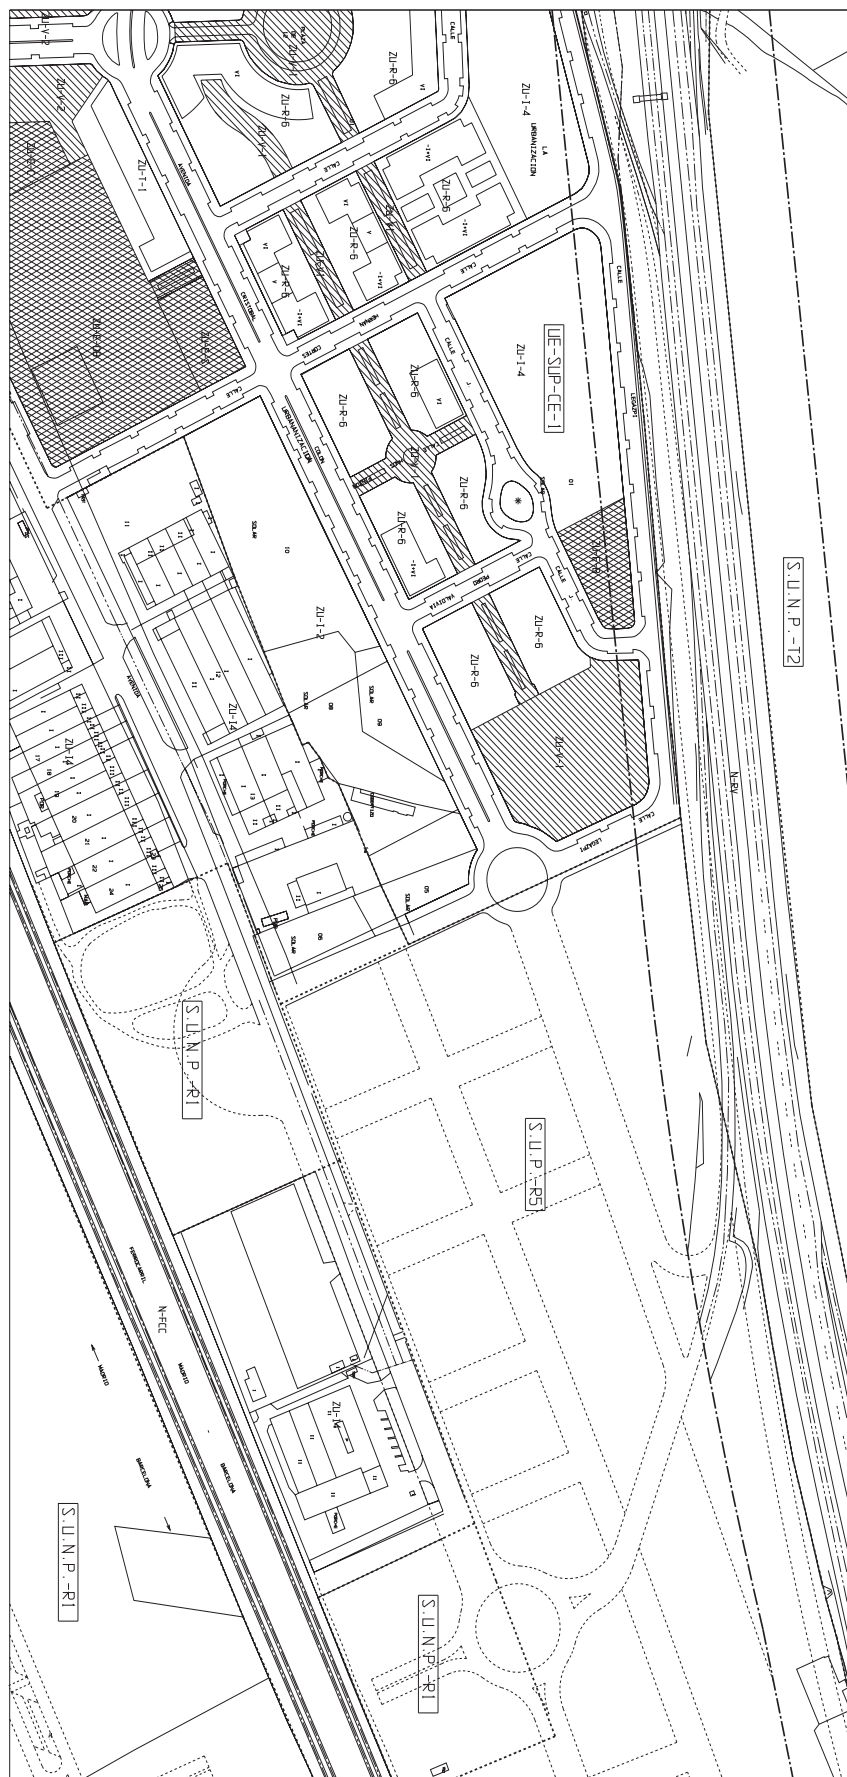[illegible]




2966943.4L328-8MGHF-F5BGZ.05FE03E996E7624V193CCD4E92278ECF85C053579 El documento no requiere firmas. Mediante el código de verificación puede comprobar la validez de la firma electrónica de los documentos firmados en la dirección web: <https://sede.avto.torrelon.es> Firmado por: 1. CN=FERNANDEZ ALBANES ORTEGA, G-SERGIO, SERIALNUMBER=IDCES-33352357B, C=ES (CN=AC FNMT Usuarios, OU=Correa, O=FNMT-RCM, C=ES) @16/12/2022 20:54:36.

REVISIÓN DEL PLAN GENERAL DE ORDENACIÓN URBANA DE TOREJÓN DE ARDOZ	
MODIFICACIÓN PUNTUAL	
TÍTULO	CALIFICACIÓN DEL SUELO (ALINEACIONES Y DRENAJAS)
FECHA	MARZO-2003
ESCALA:	1/1000
Nº FOLIO:	5.8

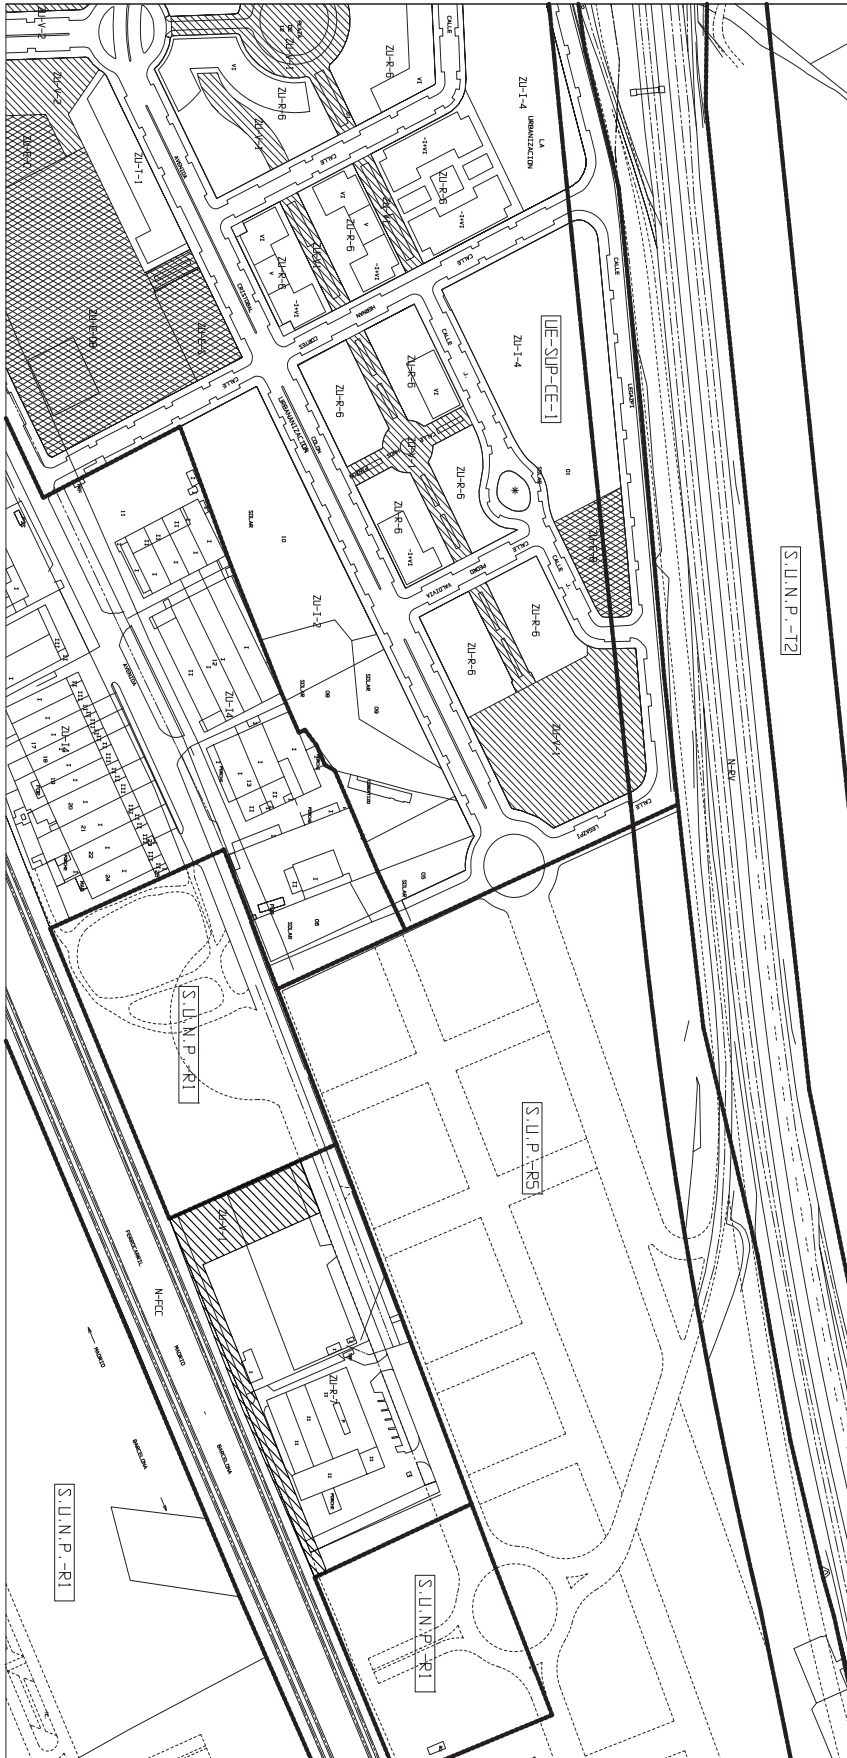


2866965 KCLHM-QVFQS-QW53I E883ACF62E6F145410A390467E74AD6A8965D1A6 El documento no requiere firmas. Mediante el código de verificación puede comprobar la validez de la firma electrónica de los documentos firmados en la dirección web: <https://sede.ayto-cordoba.es> Firmado por: 1. CN=FERNANDEZ ALBANES ORTEGA SERGIO - 33352357B, SN=FERNANDEZ ALBANES ORTEGA SERGIO - 33352357B, C=ES (CN=AC FNMT Usuarios, OU=Cores, O=FNMT-RCM, C=ES) el 16/12/2022 23:02:16.

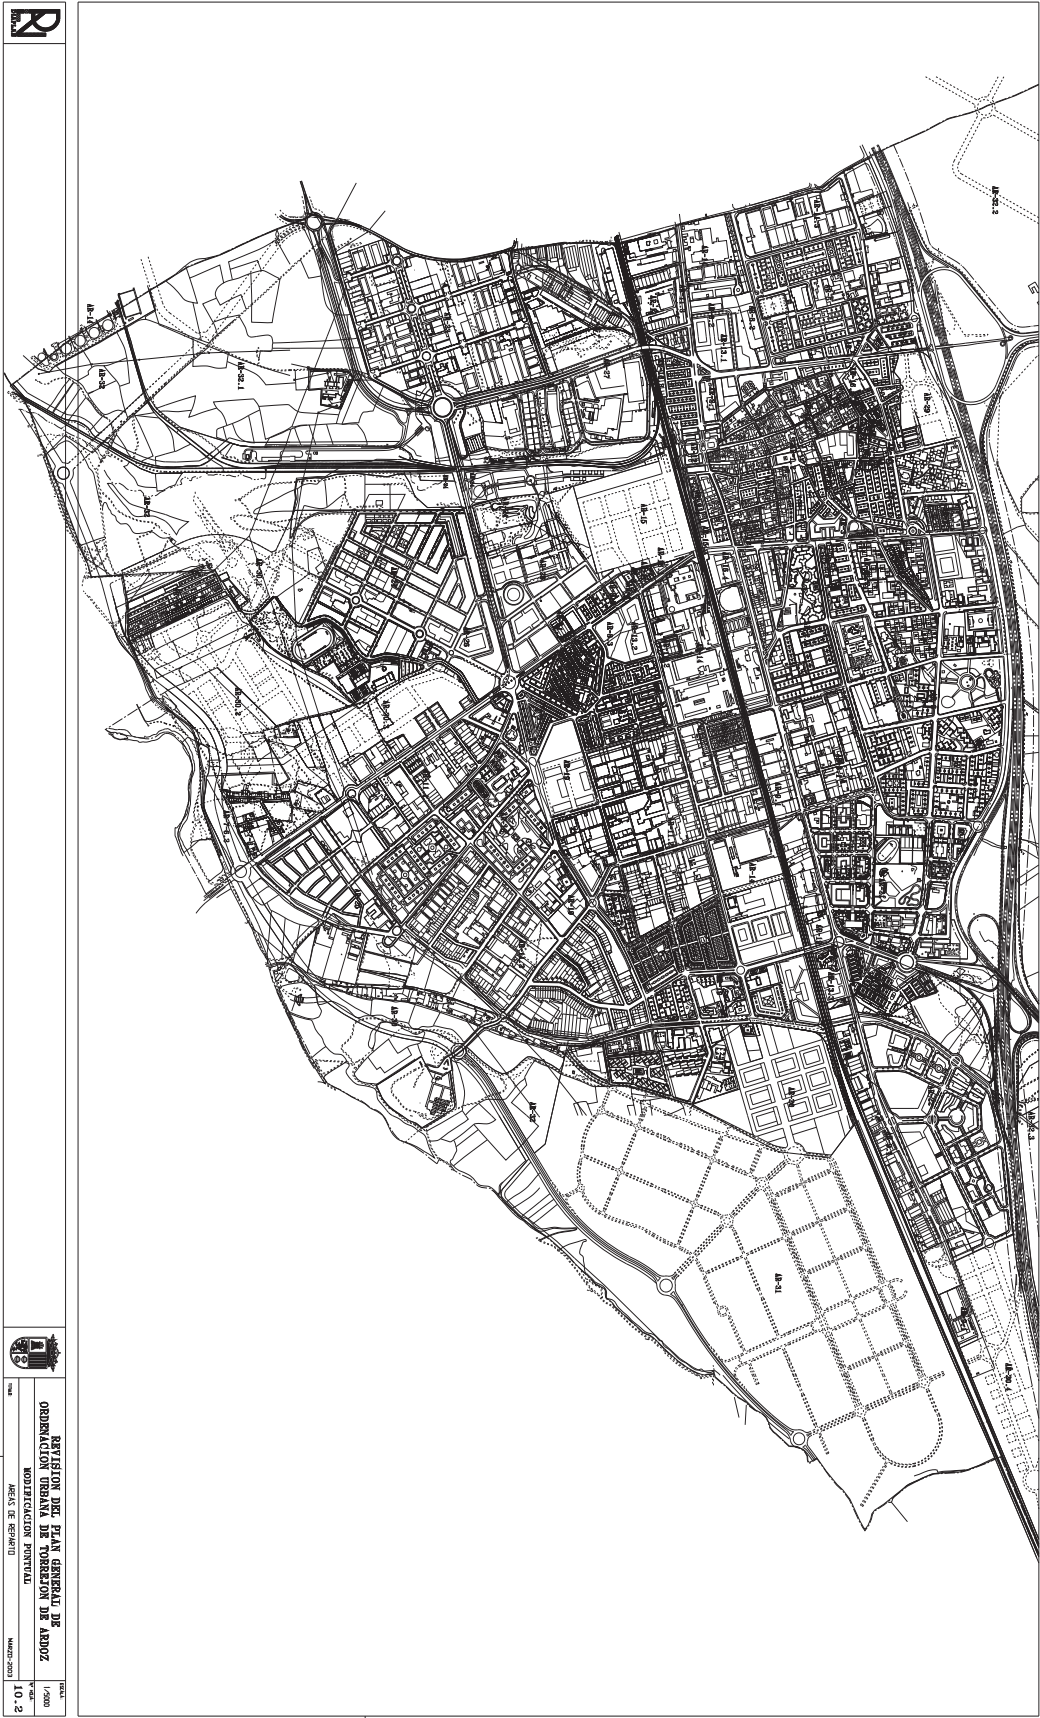



2966964 LBQVL-TZ5Z4-Q2Z8D 14667462A1380E17AAE534E81D39421899543AD El documento no requiere firmas. Mediante el código de verificación puede comprobar la validez de la firma electrónica de los documentos firmados en la dirección web: https://sede.ayto-torrejon.es/FirmadoPor_1_CN=FERNANDEZ%20ALBANES%20ORTEGA_G-SERGIO_SERIALNUMBER=IDCES-33352357B_SN=FERNANDEZ%20ALBANES%20ORTEGA_G-SERGIO_SERIALNUMBER=IDCES-33352357B_CN=AC-FNMT%20Usuarios_OU=Ceres



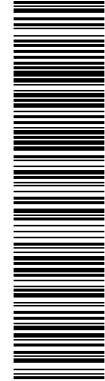

2966967 V38HY-5DCNI-BP84S EAF-A31C46E91CA94084C9F5CF69FE549D14ADB3 El documento no requiere firmas. Mediante el código de verificación puede comprobar la validez de la firma electrónica de los documentos firmados en la dirección web: https://sede.ayto-torrejon.es/FirmadoPor_1_CN=FERNANDEZ_ALBANES_ORTEGA_SERGIO_33352357B_SIN=FERNANDEZ_ALBANES_ORTEGA_SERGIO_33352357B_C=ES_CN=AC_FNMT_Usuarios_OU=Cereja_O=FNMT-RCM_C=ES el 16/12/2022 23:02:16.







22686966 R3934-Y9YC7-P08FJ 7D50538B128545C00153D140DCDF4F2F4DDDD5893 El documento no requiere firmas. Mediante el código de verificación puede comprobar la validez de la firma electrónica de los documentos firmados en la dirección web: <https://sede.ayto-torrejon.es/Firmado/por/1>. CN=FERNANDEZ ALBANES ORTEGA, G=SERGIO, SERIALNUMBER=IDCES-33353578, C=ES (CN=AC FNMT Usuarios, OU=Ceres, O=FNMT-RCM, C=ES) e16/12/2022 23:02




DOCUMENTO		IDENTIFICADORES	
MEMORIA: DOCUMENTO_31_PLANO_EST_URB_U GLOBALES_HOJA_4.pdf		Número de la anotación: 49335, Fecha de entrada: 16/12/2022 23:10:00	
OTROS DATOS		FIRMAS	ESTADO
Código para validación: Z53UZ-T4QM8-5Y2L5 Fecha de emisión: 13 de Marzo de 2023 a las 14:27:57 Página 1 de 1			INCLUYE FIRMA EXTERNA

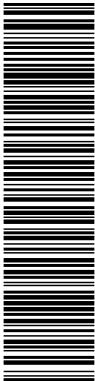


2966974 Z53UZ-T4QM8-5Y2L5 F52F7EE549C920F0601C004E2C265E394FE31E0 El documento no requiere firmas. Mediante el código de verificación puede comprobar la validez de la firma electrónica de los documentos firmados en la dirección web: <https://sede.avto-torreon.es> Firmado por: 1. CN=FERNANDEZ ALBANES ORTEGA SERGIO, G=SERGIO, SERIALNUMBER=IDCES-33352357B, SN=FERNANDEZ ALBANES ORTEGA SERGIO, OU=Ores, O=FNMT-RCM, C=ES) el 16/12/2022 23:10:12.

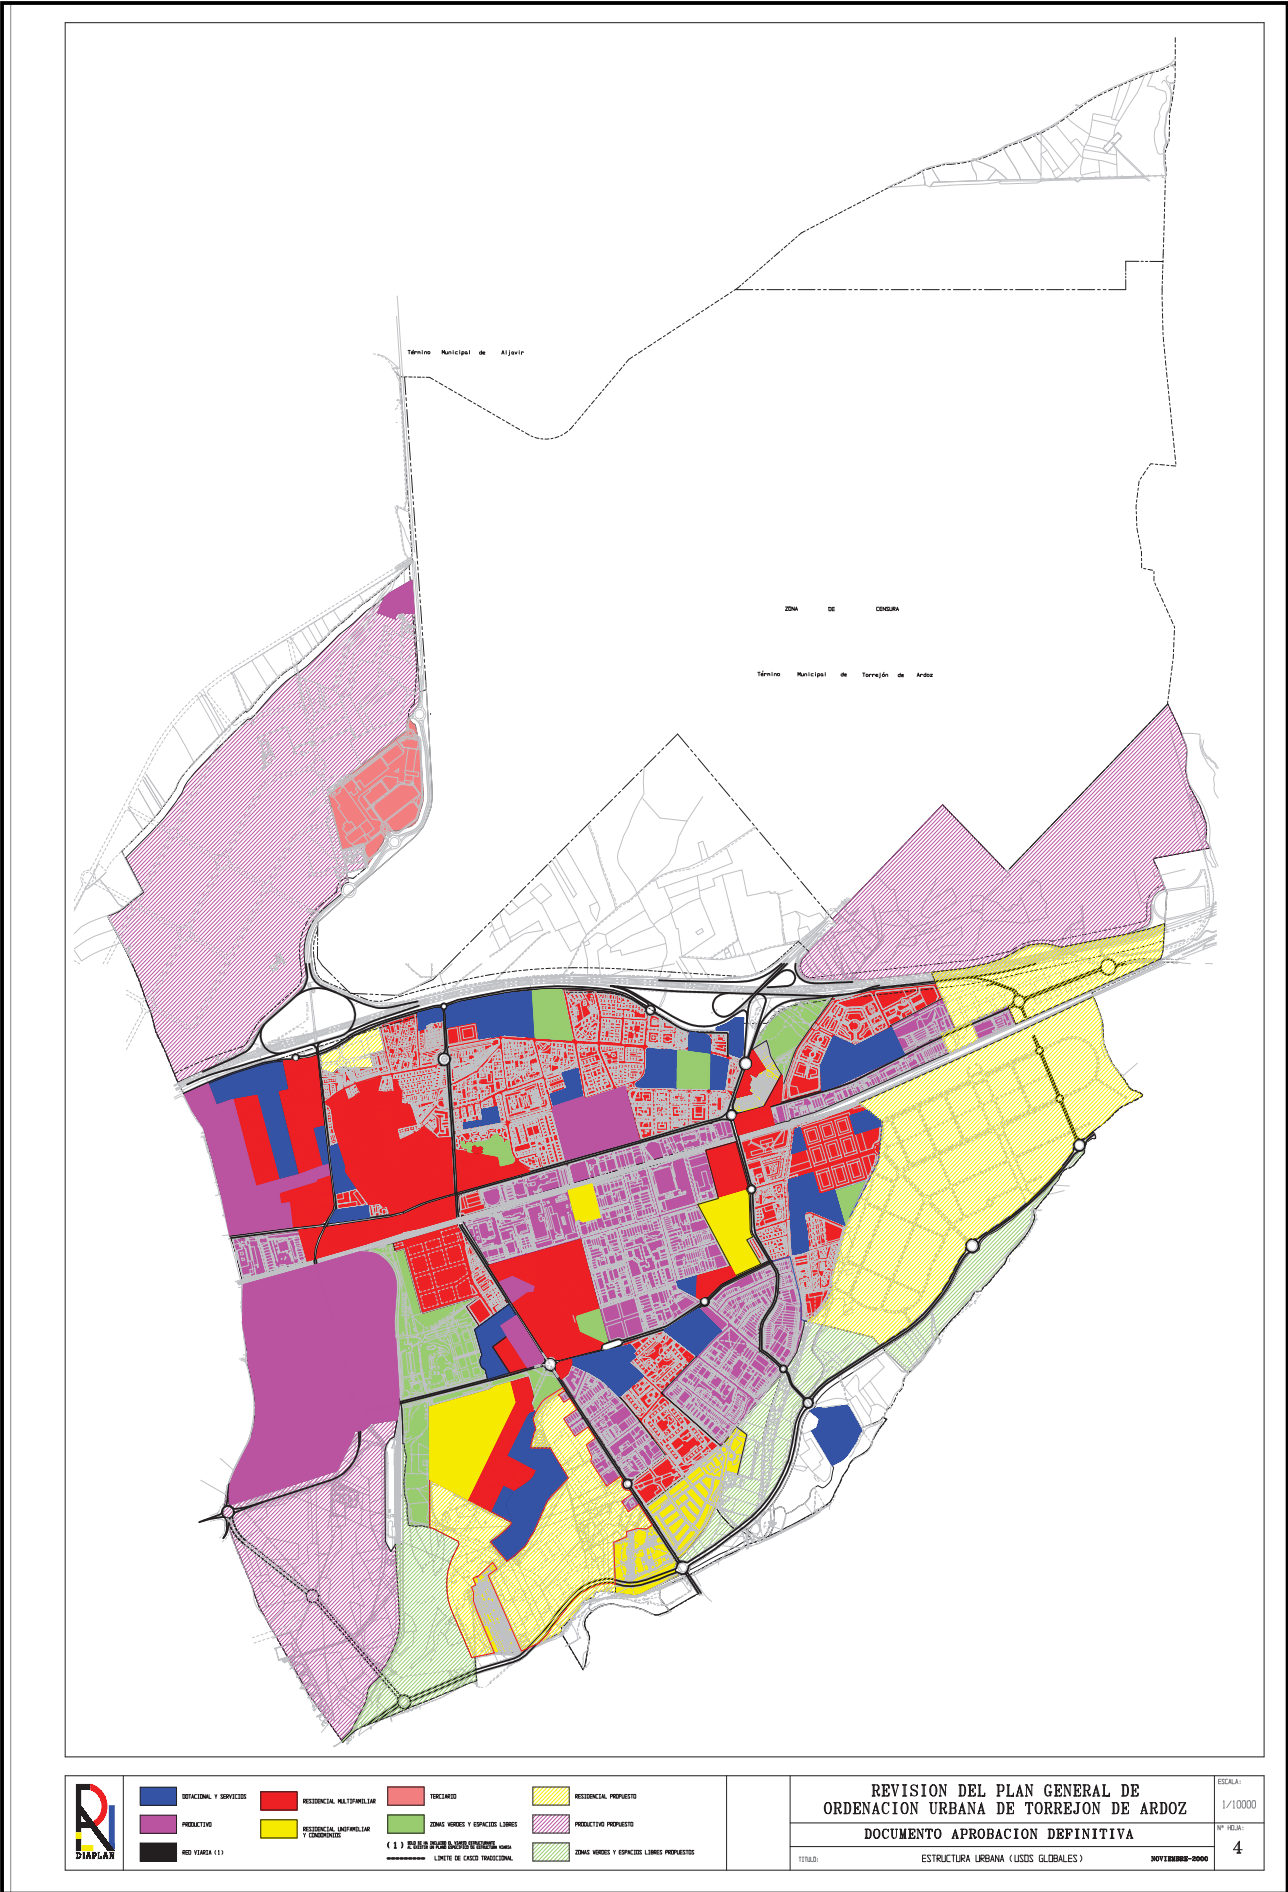


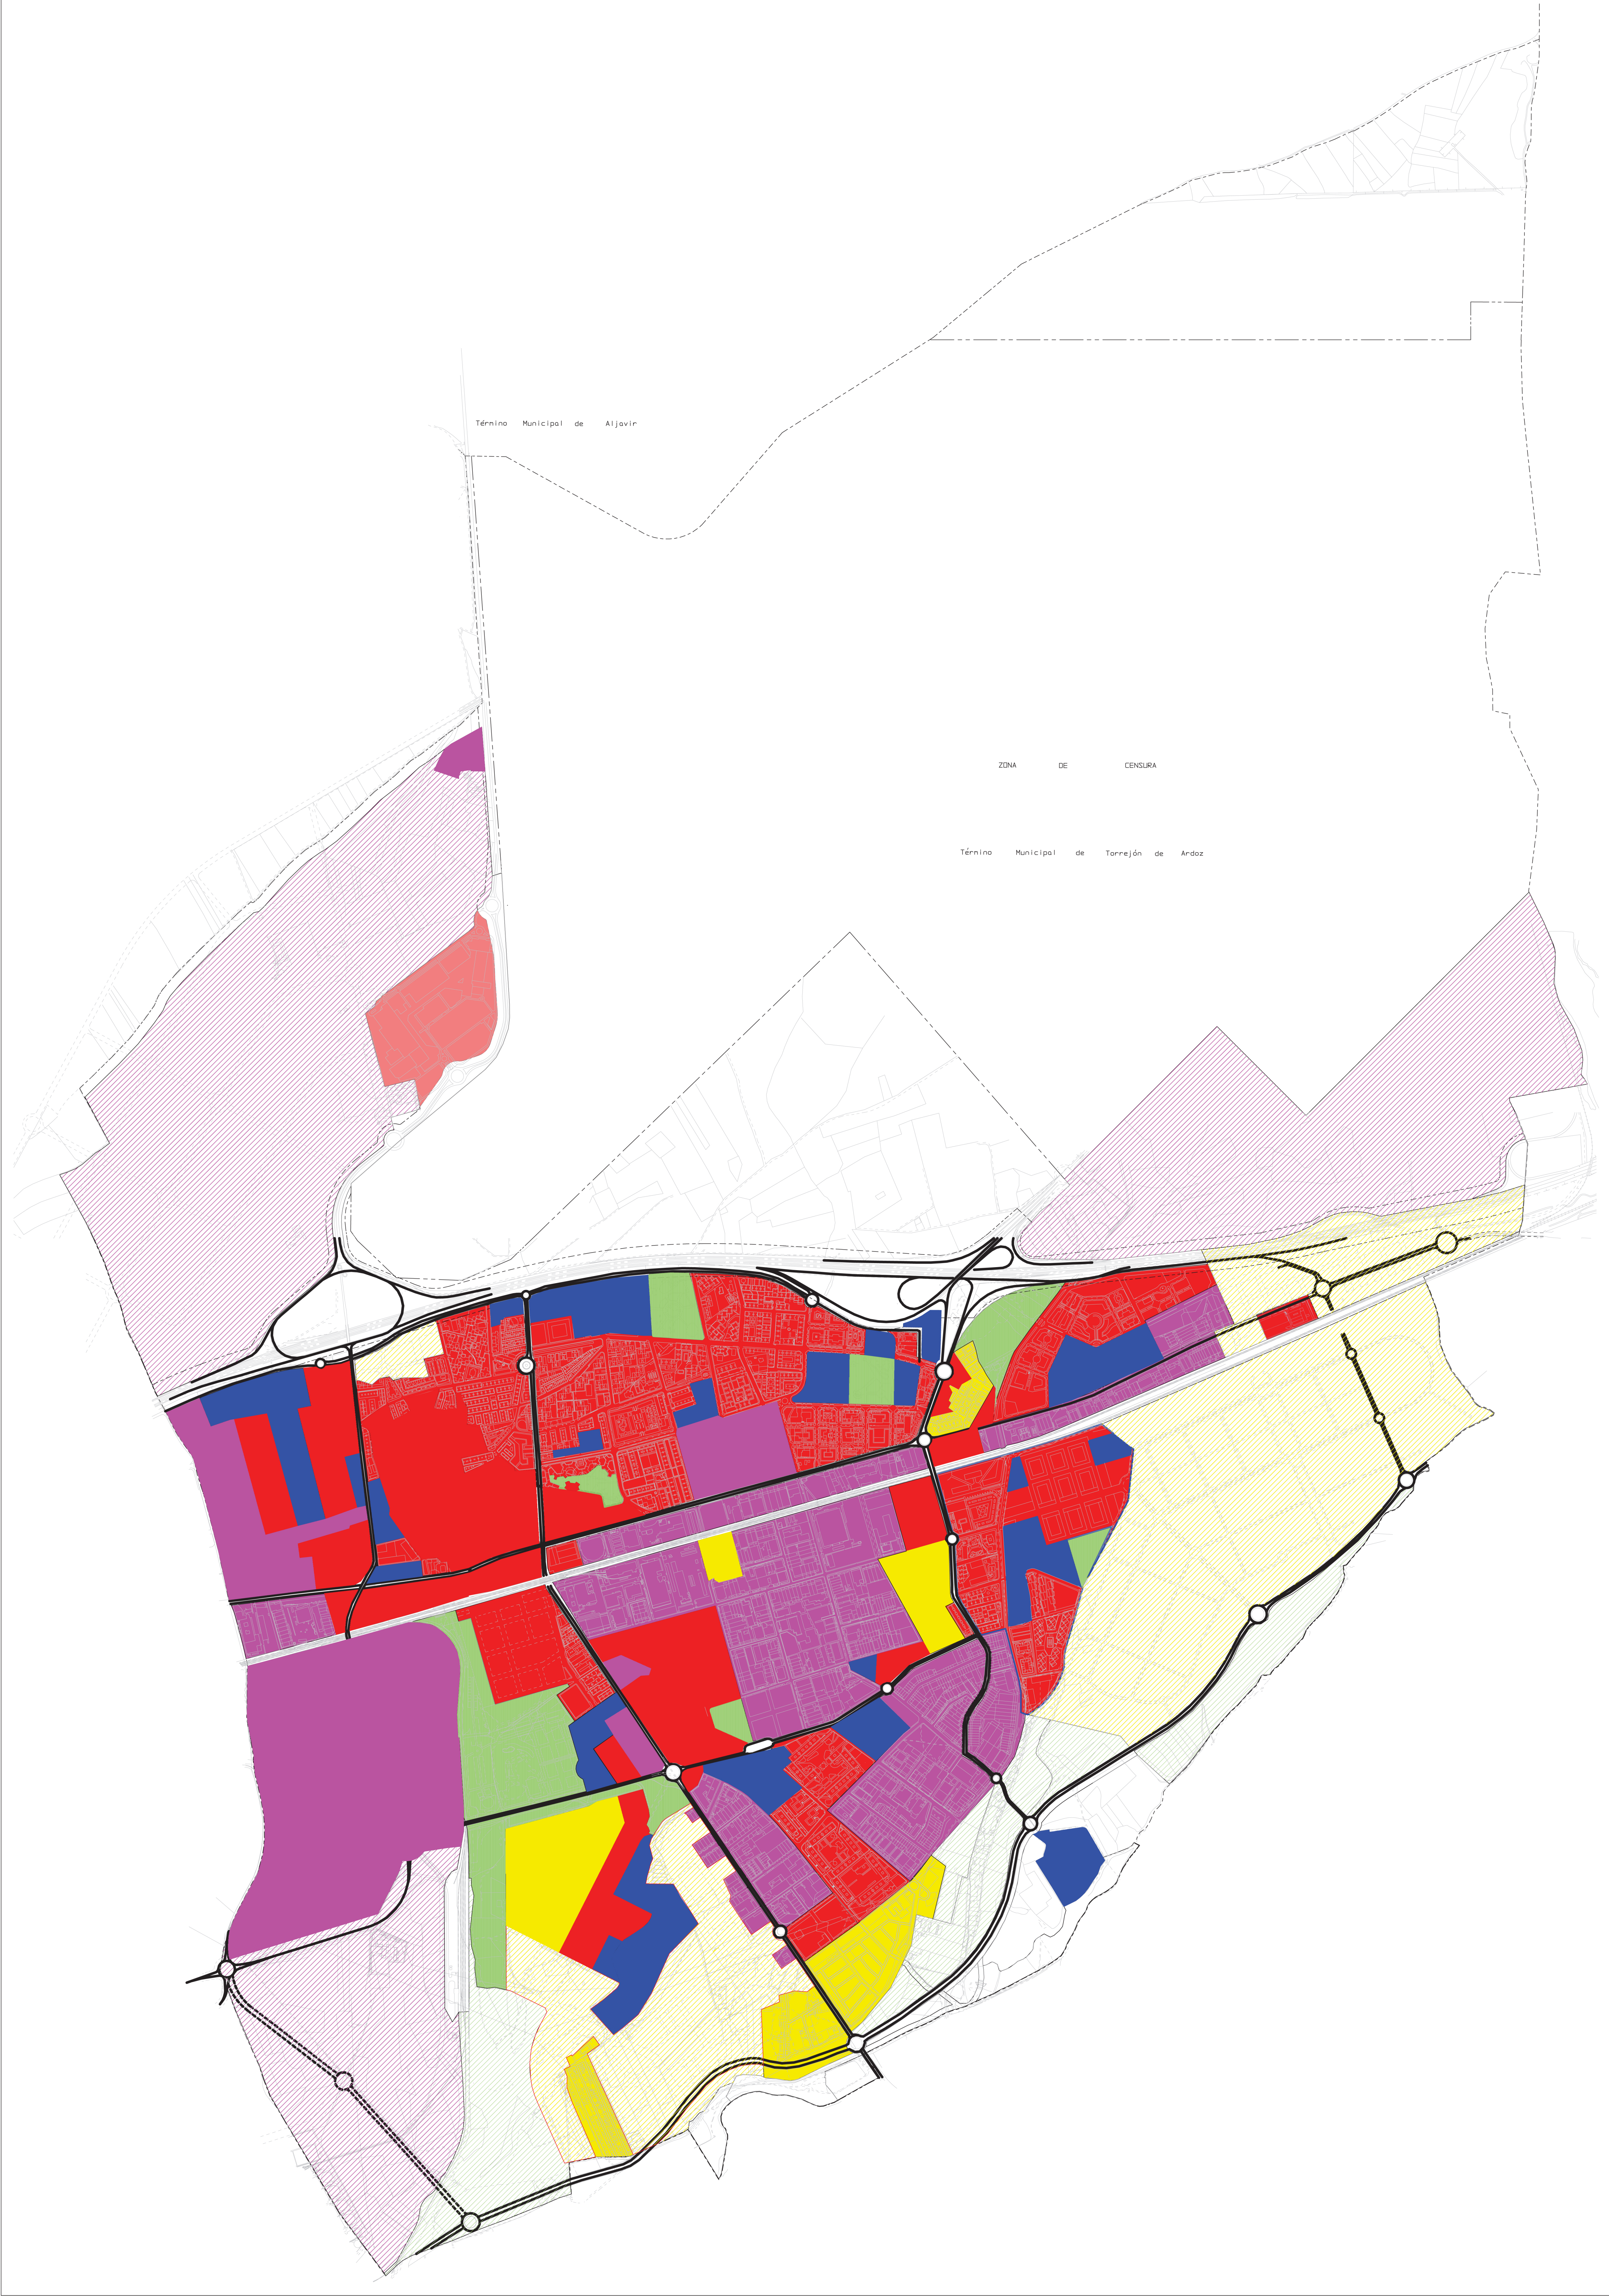


2866973 QY7C7-102RB-8GWD2 895A2E87D33C9901B24DCDE478549C44E0DF5CD El documento no requiere firmas. Mediante el código de verificación puede comprobar la validez de la firma electrónica de los documentos firmados en la dirección web: https://sede.ayto-torrejon.es/FirmadoPor_1_CN=FERNANDEZ%20ALBANE%20ORTEGA_SERGIO_33352357B_SN=FERNANDEZ%20ALBANE%20ORTEGA_SERGIO_33352357B_C=ES_CN=AC_FNMT%20Usuarios_OU=Cere%20O=FNMT-RCM_C=ES el 16/12/2022 23:10:12.

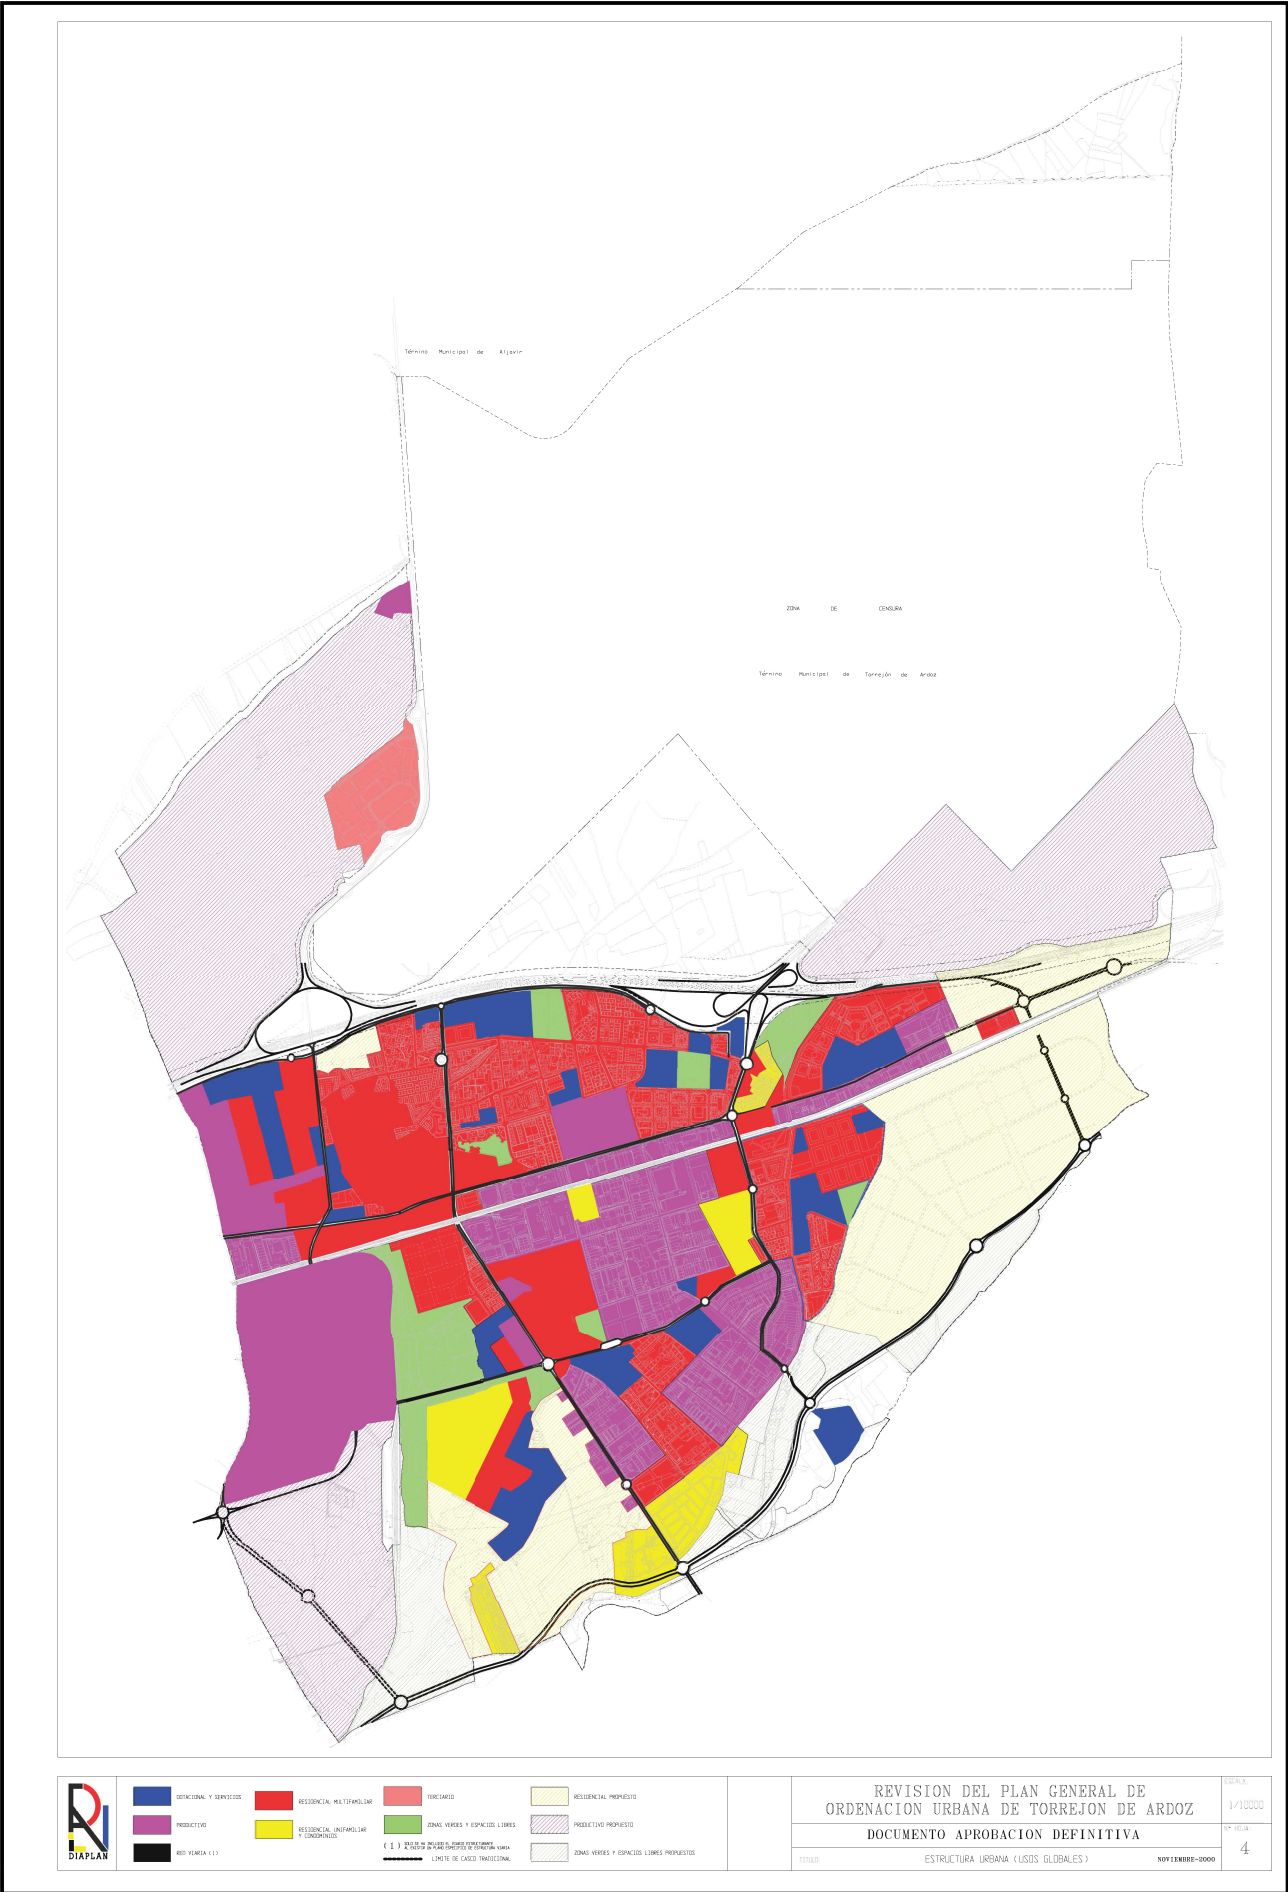


DOCUMENTO		IDENTIFICADORES	
MEMORIA: DOCUMENTO_30_PLANO_EST_URB__U GLOBALES_MOD_ACTUAL.pdf		Número de la anotación: 49335, Fecha de entrada: 16/12/2022 23:10:00	
OTROS DATOS		FIRMAS	ESTADO
Código para validación: QY7C7-102RB-8GWD2 Fecha de emisión: 13 de Marzo de 2023 a las 14:29:19 Página 2 de 2			INCLUYE FIRMA EXTERNA

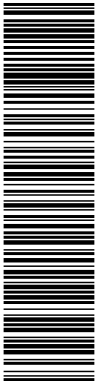


2866973 QY7C7-102RB-8GWD2 895A2E87D33C9901B24DCDE478549C44E0DF5CD El documento no requiere firmas. Mediante el código de verificación puede comprobar la validez de la firma electrónica de los documentos firmados en la dirección web: <https://sede.ayto-torreon.es> Firmado por: 1. CN=FERNANDEZ ALBANEZ ORTEGA SERGIO - 33352357B, SN=FERNANDEZ ALBANEZ ORTEGA SERGIO - 33352357B, C=ES (CN=AC FNMT Usuarios, OU=Corea, O=FNMT-RCM, C=ES) el 16/12/2022 23:10:12.

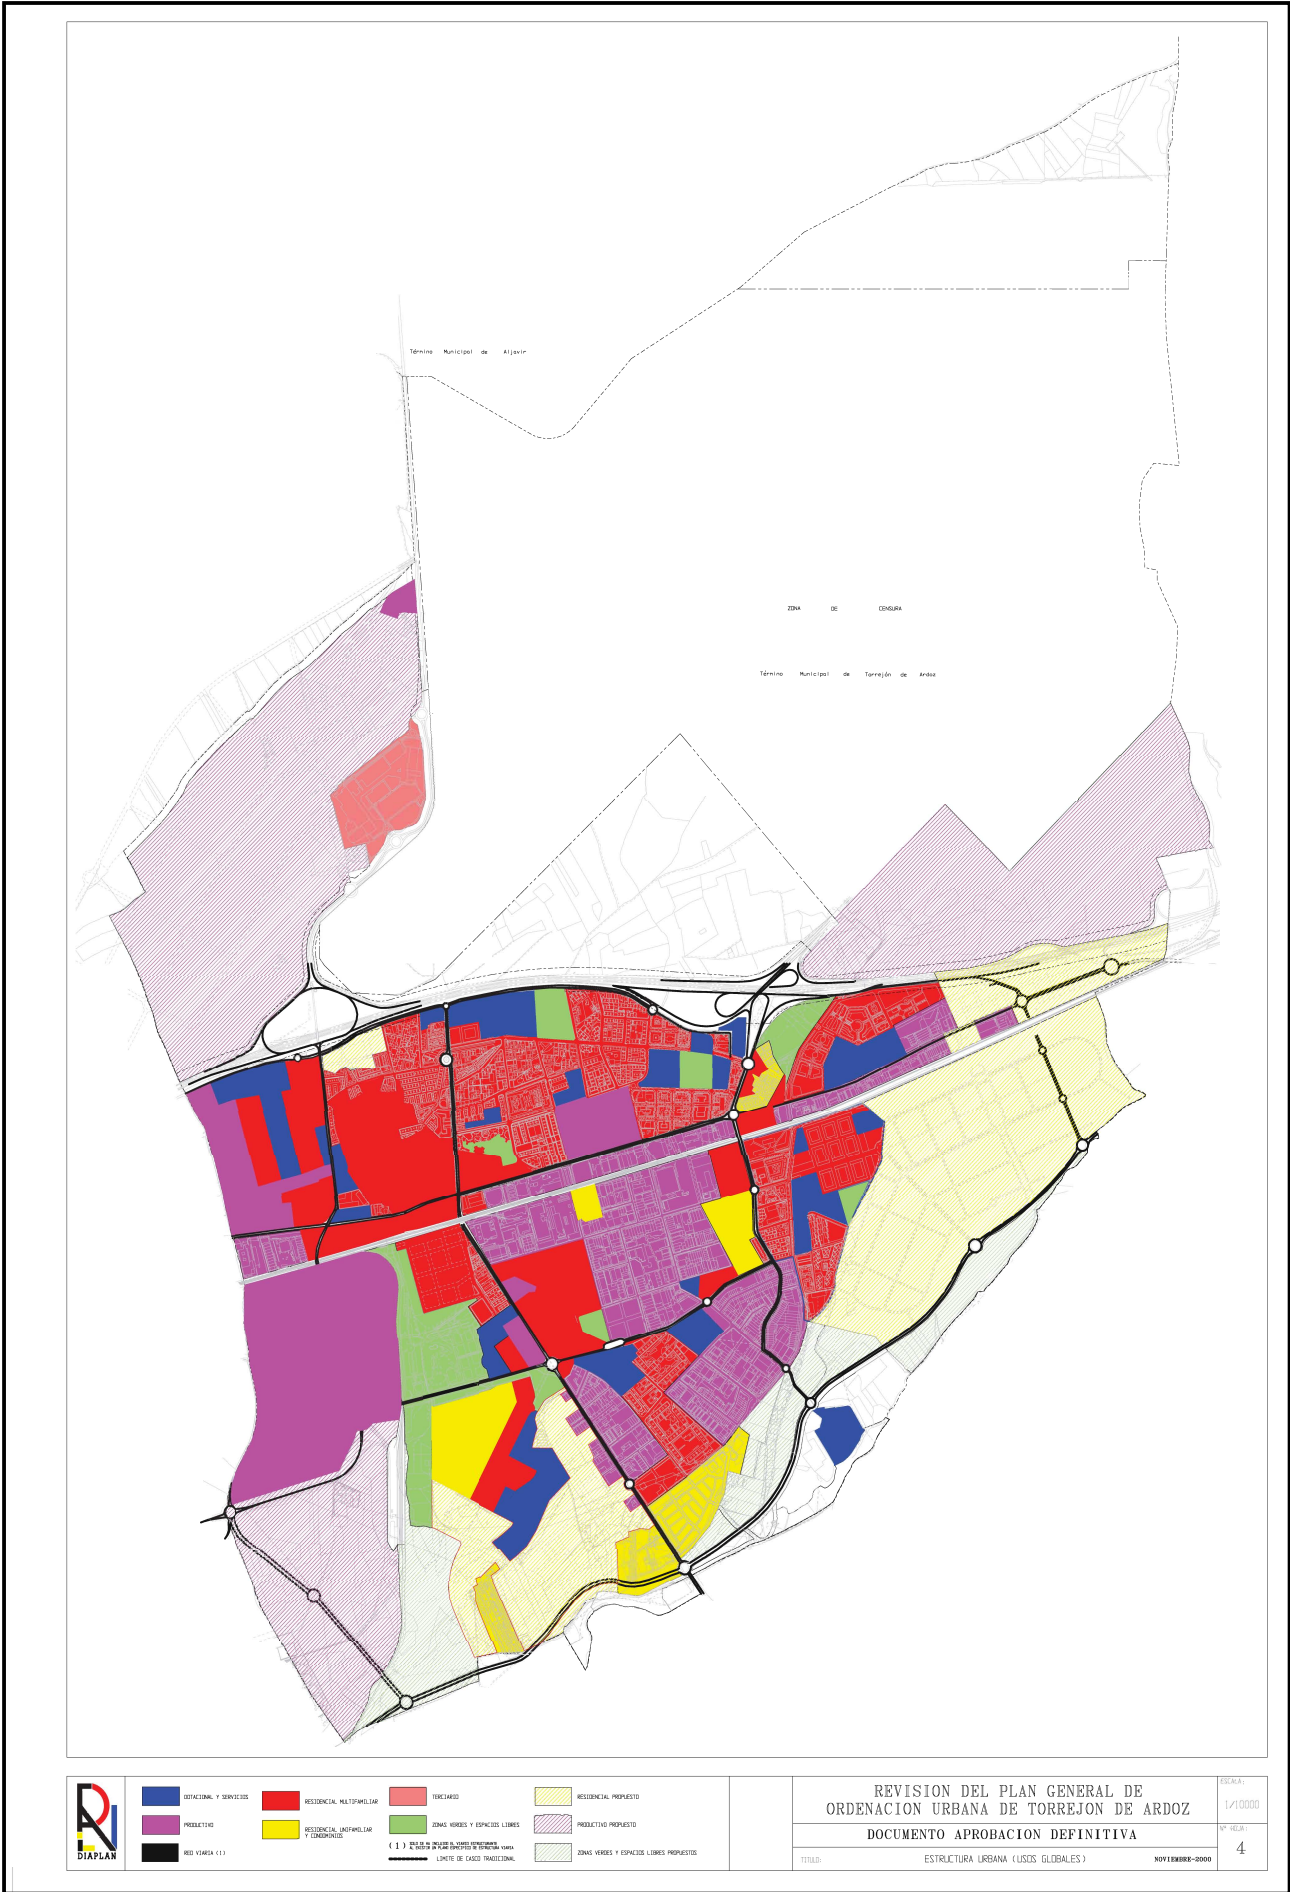

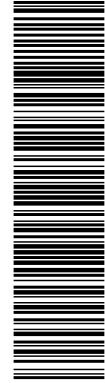


2966976 3KBSM-78YQ7-E72CT A930D5134B64E77EA6049B69CA278377299F87C El documento no requiere firmas. Mediante el código de verificación puede comprobar la validez de la firma electrónica de los documentos firmados en la dirección web:
[https://sede.ayto-torrejon.es/FirmadoPor_1_CN=FERNANDEZ ALBANCES ORTEGA SERGIO - 33352357B, SN=FERNANDEZ ALBANCES ORTEGA SERGIO - 33352357B, C=ES](https://sede.ayto-torrejon.es/FirmadoPor_1_CN=FERNANDEZ%20ALBANCES%20ORTEGA,%20G-SERGIO,%20SERIALNUMBER=IDCES-33352357B,C-ES) (CN=AC FNMT Usuarios, OU=Corea,
O=FNMT-RCM, C=ES) el 16/12/2022 23:10:12.

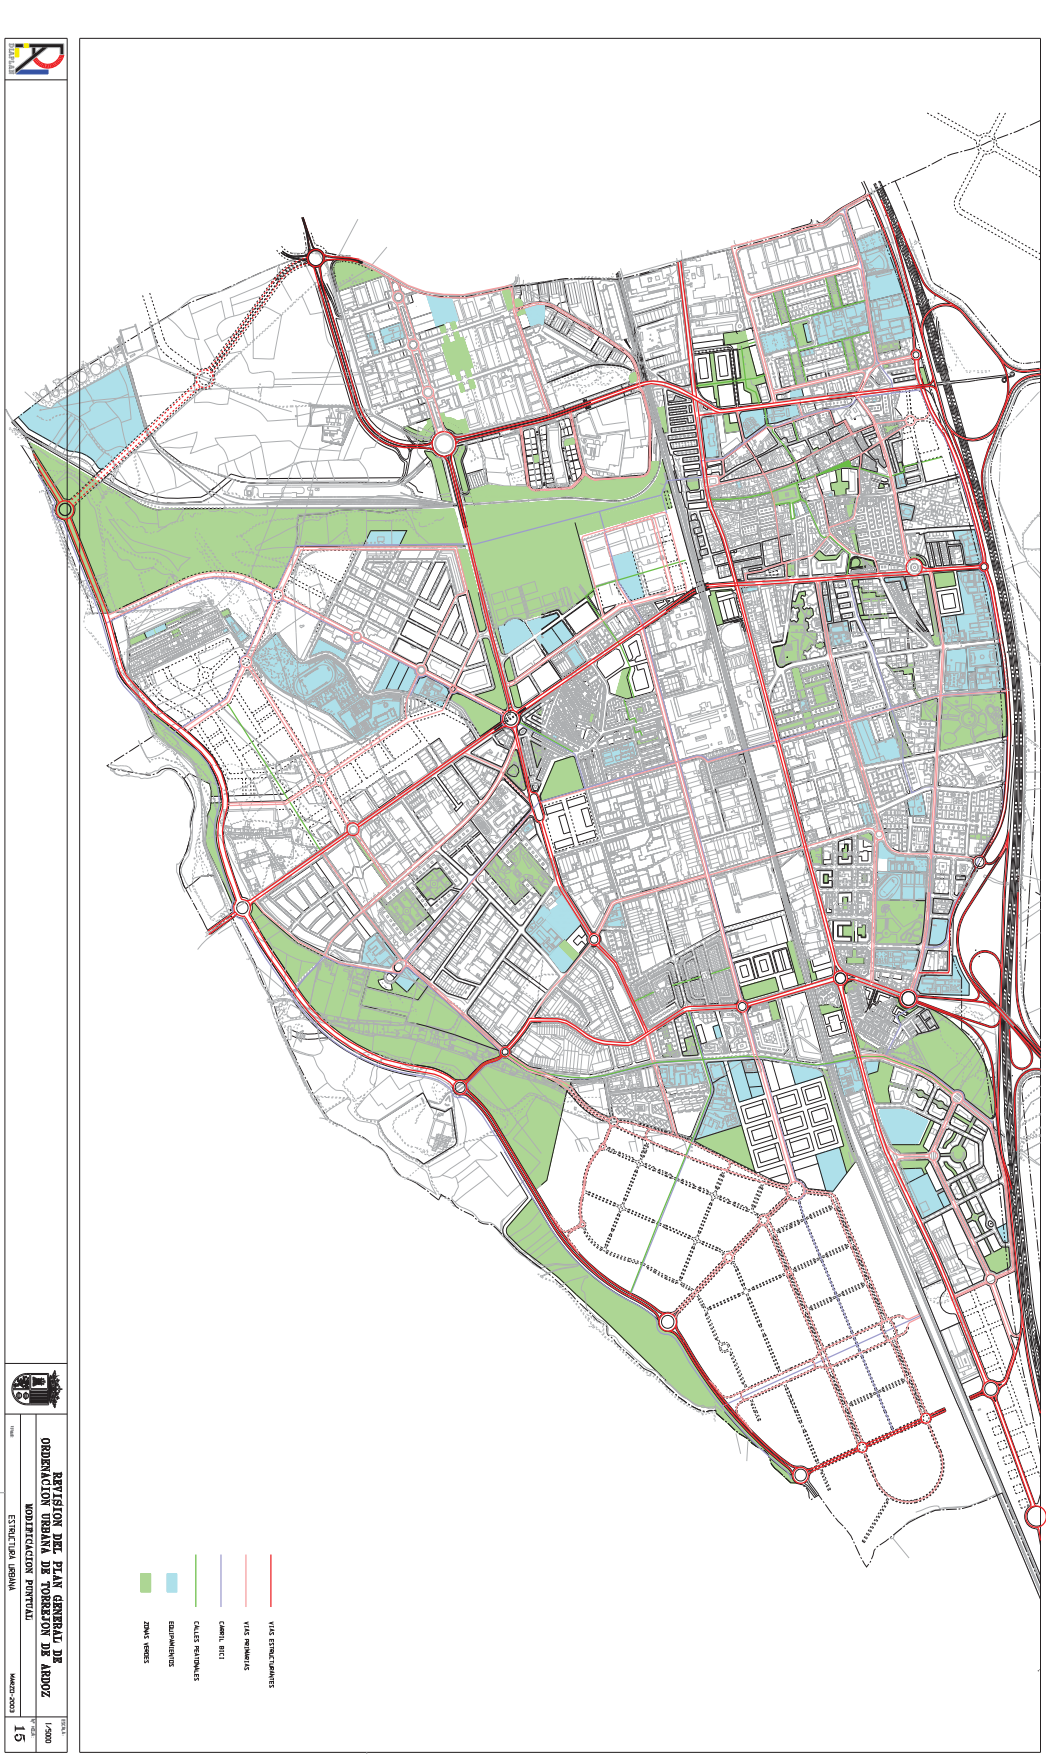



2966975 NJ0JI-ISCTO-6K40Q 84421FF20575837EB5419A04126ADE57B9648724 El documento no requiere firmas. Mediante el código de verificación puede comprobar la validez de la firma electrónica de los documentos firmados en la dirección web:
https://sede.avo-torreon.es/FirmadoPor_1_CN=FERNANDEZ%20ALBANCES%20ORTEGA_G-SERGIO_SERIALNUMBER=IDCES-33352357B_SN=FERNANDEZ%20ALBANCES%20ORTEGA_G-SERGIO_SERIALNUMBER=IDCES-33352357B_CN=AC FNM T Usuarios_OU=Cerec

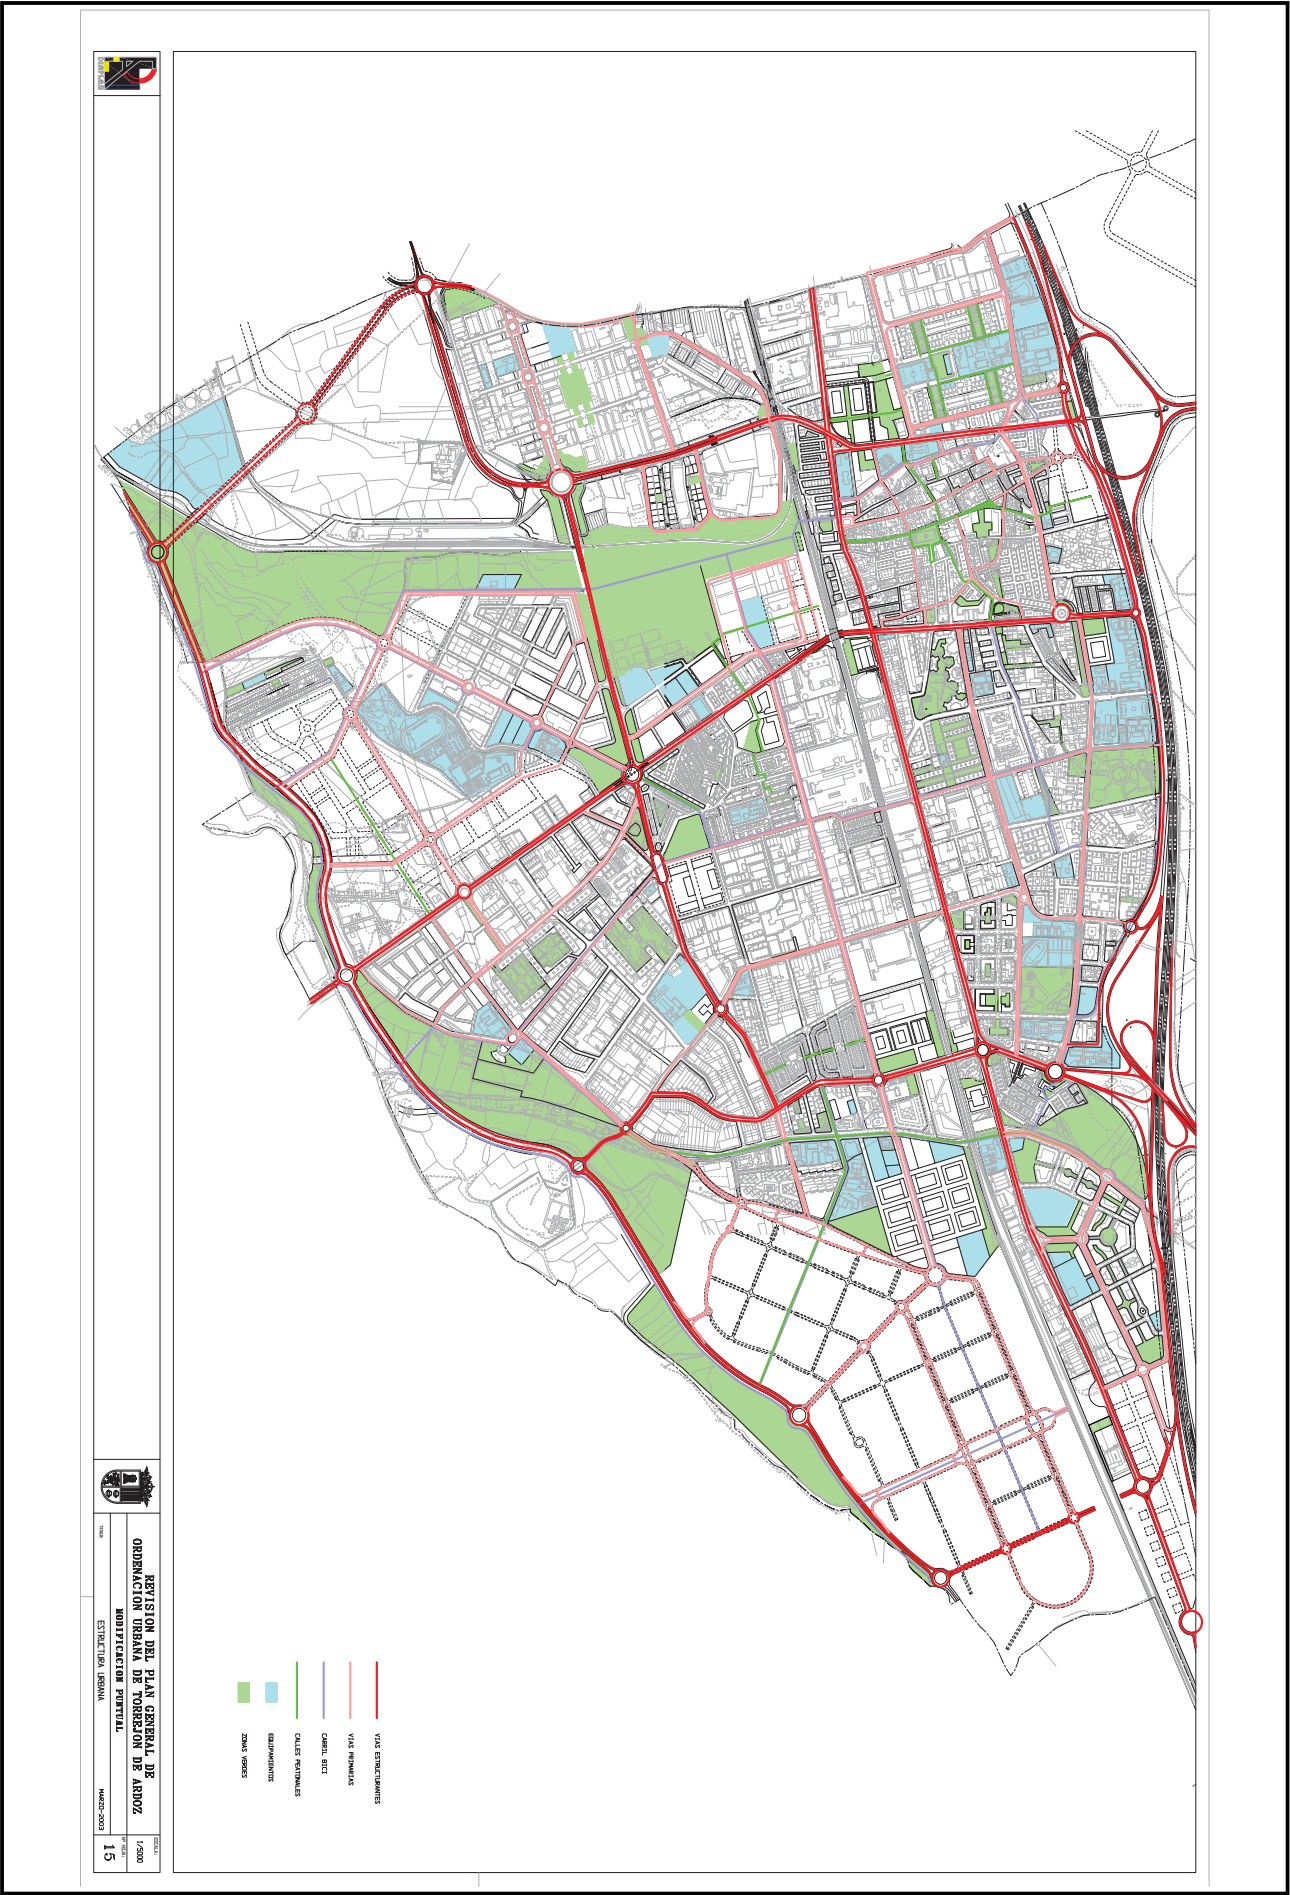

REVISIÓN DEL PLAN GENERAL DE ORDENACIÓN URBANA DE TORREÓN DE ARCOZ

MODIFICACIÓN PARCIAL

ESTRUCTURA URBANA

15