


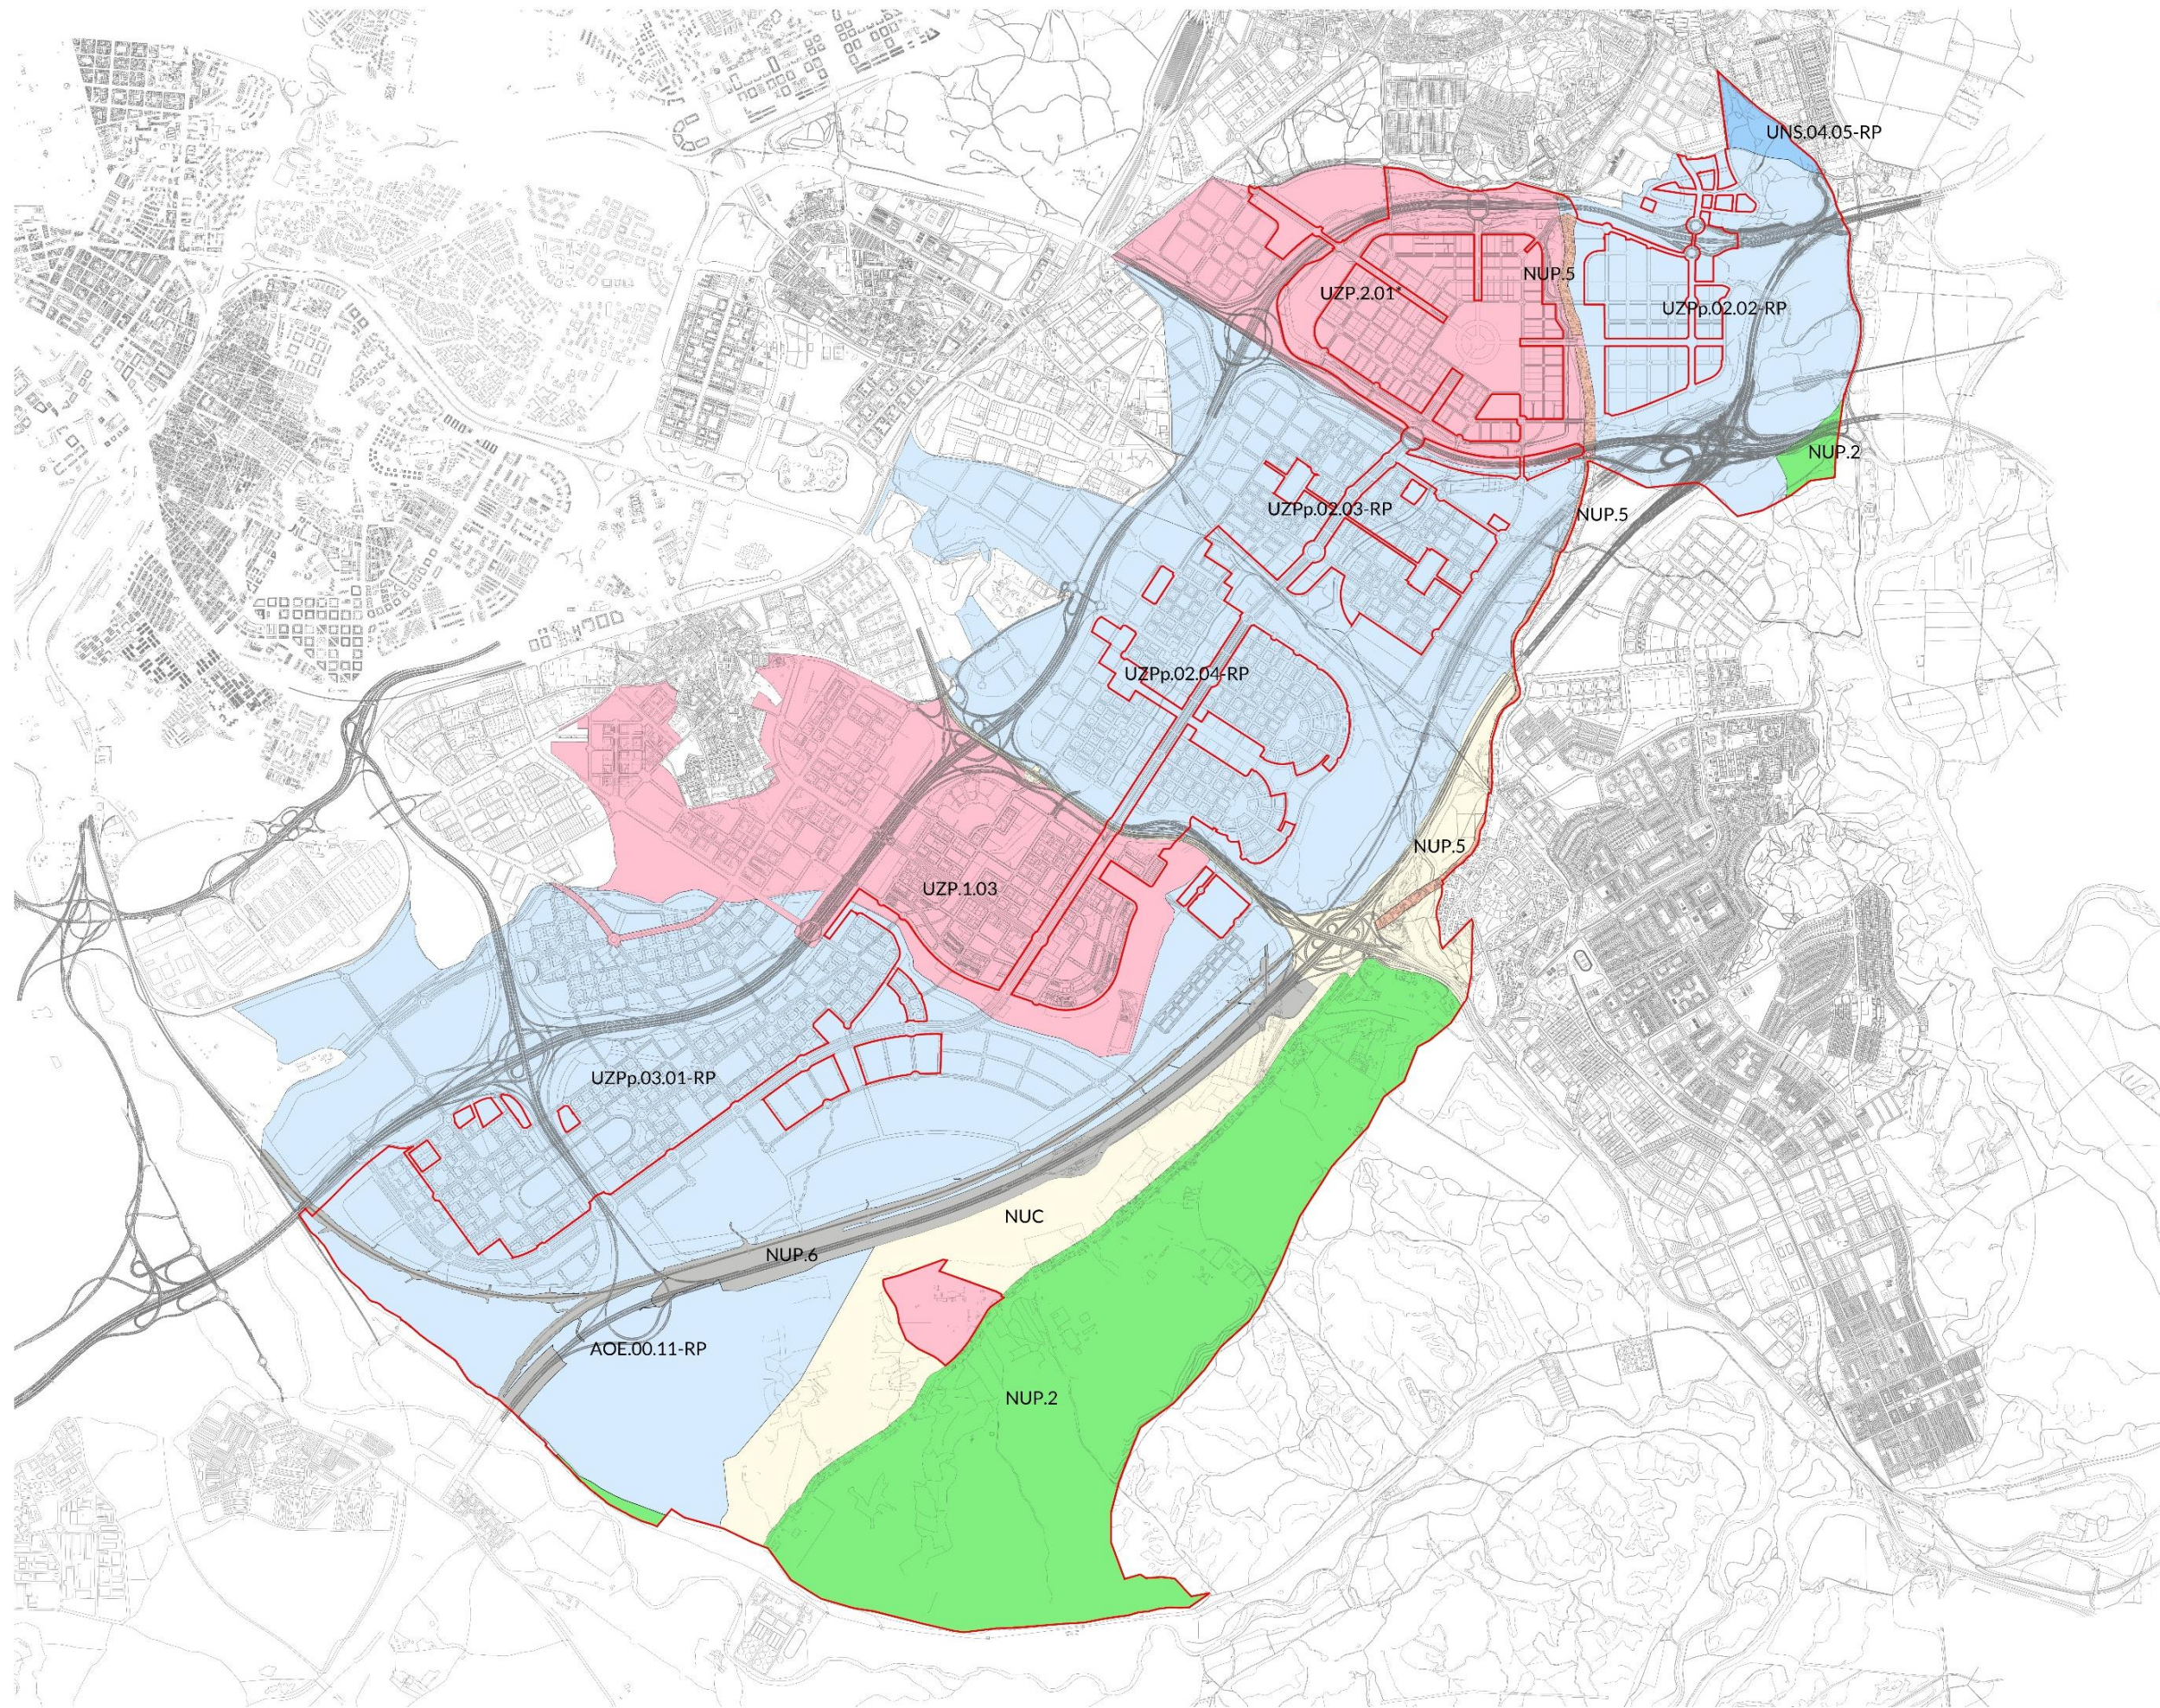

- CLASIFICACION DEL SUELO
- UNS suelo urbanizable no sectorizado
 - SUS Suelo Urbanizable Sectorizado
 - SU Suelo Urbano
 - SNUP Suelo No Urbanizable Protegido NUP.5
 - SNUP Suelo No Urbanizable Protegido NUP.6
 - SNUP Suelo No Urbanizable de Protección NUP.2
 - SNUC Suelo no urbanizable Común
- * Recepción parcial del ámbito urbano en cuanto al alcance del PE
- Límites
- Límite del Plan Especial de Protección y Mejora de la Infraestructura verde