


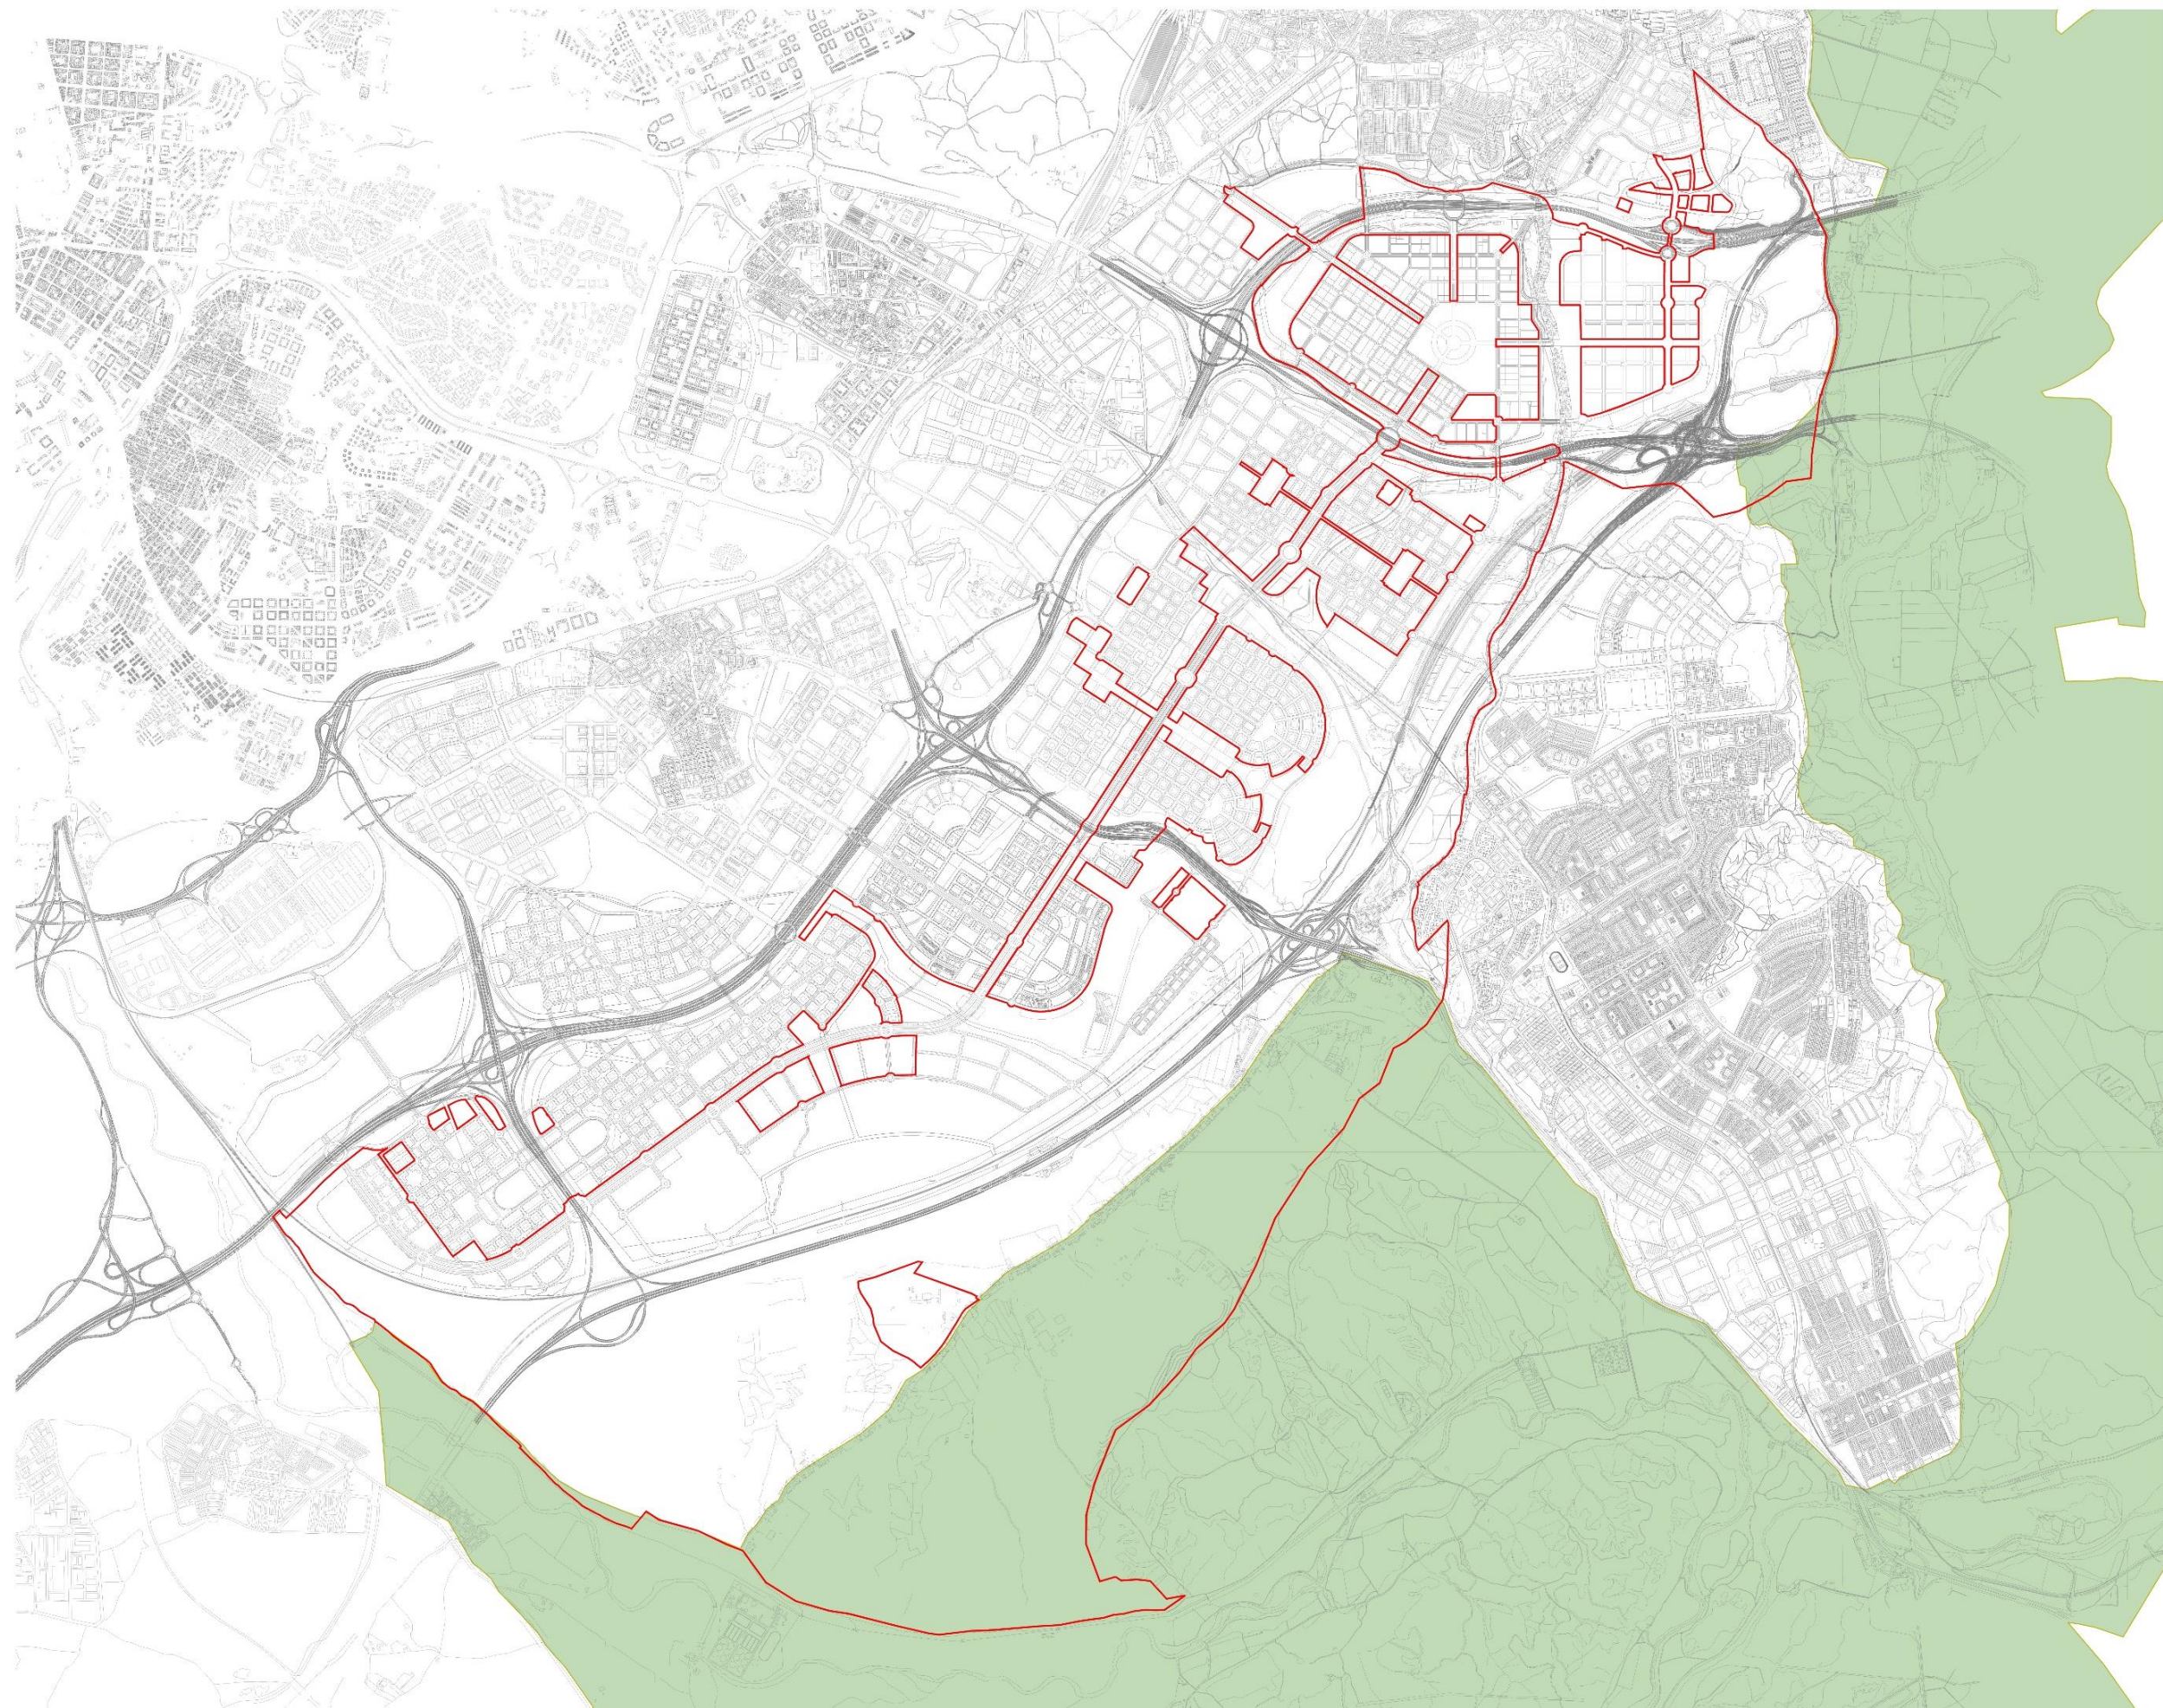


PARQUE REGIONAL DEL SURESTE. DELIMITACION

■ Parque Regional del Sureste

Límites

— Límite del Plan Especial de Protección y Mejora de la Infraestructura Verde



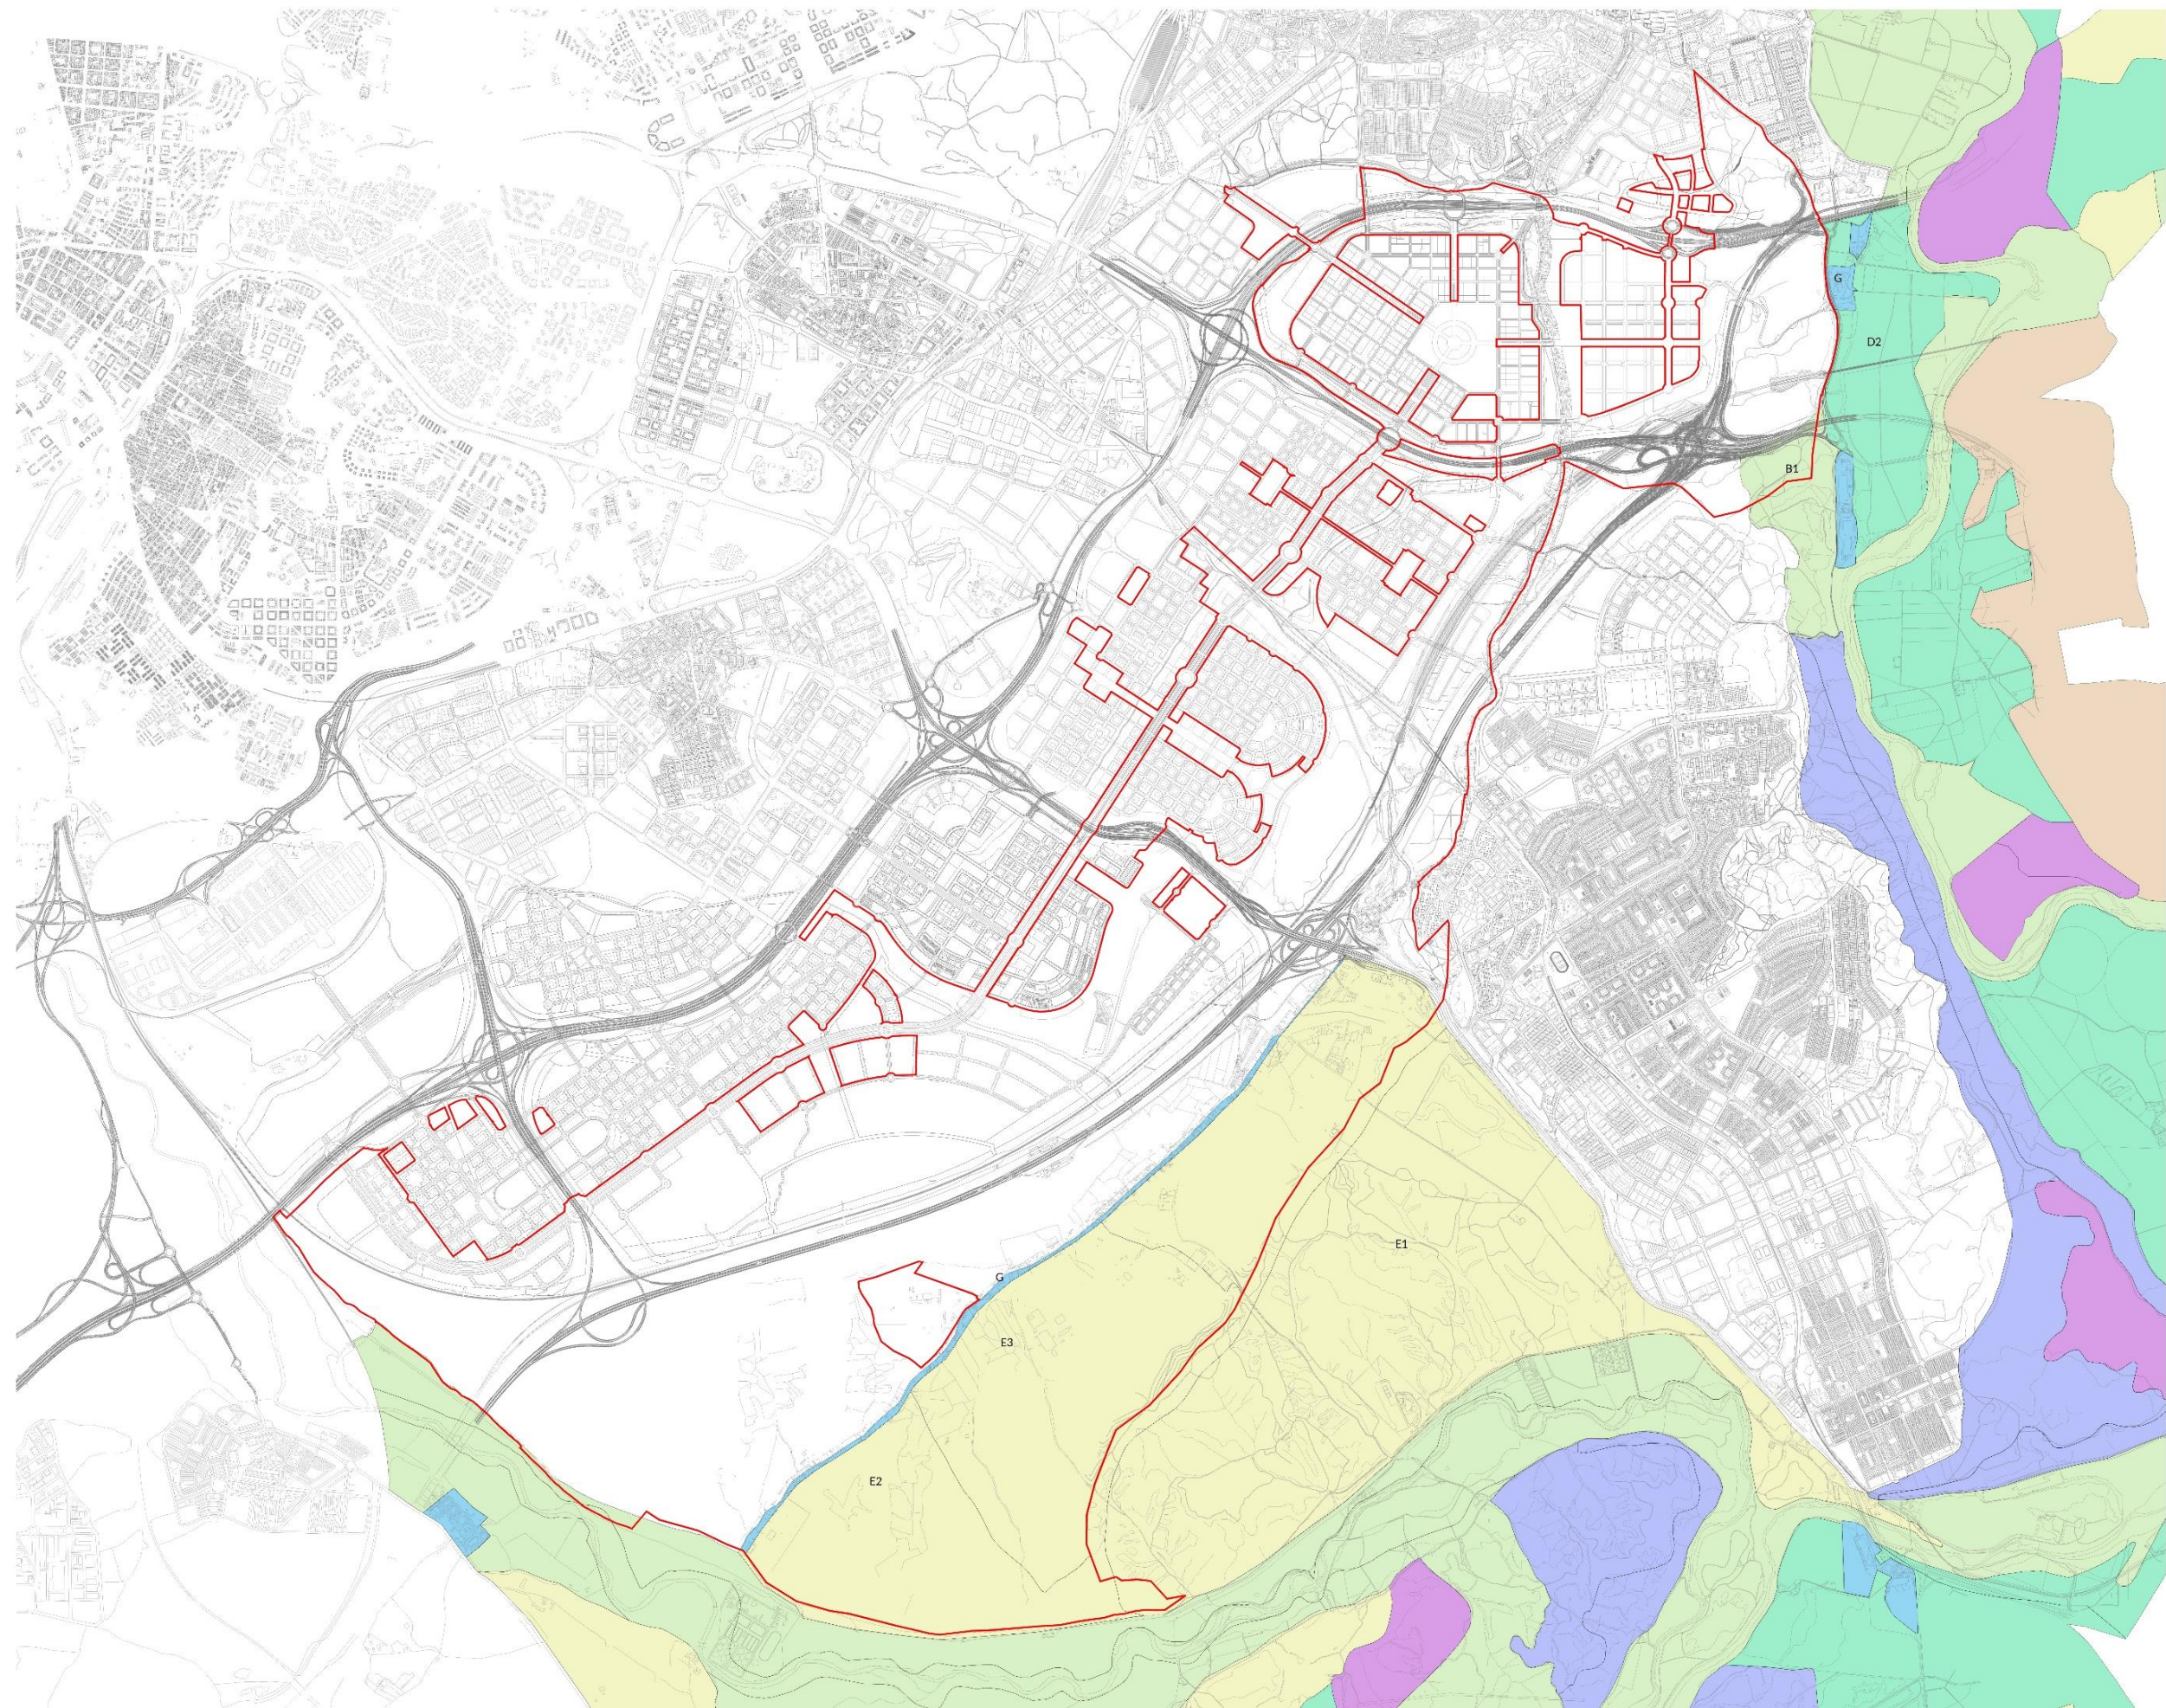

- PARQUE REGIONAL DEL SURESTE. ZONIFICACION**
- Zona A. de Reserva Integral
 - Zona B. de Reserva Natural
 - Zona C. Degradadas a Regenerar
 - Zona D. de Explotación Ordenada de los
 - Zona E. con Destino Agrario Forestal, Recreativo Educativo y o Equipamiento
 - Zona F. Periférica de Protección
 - Zona G. a Ordenar por el Planeamiento Urbanístico
- Límites**
- Límite del Plan Especial de Protección y Mejora de la Infraestructura verde

