


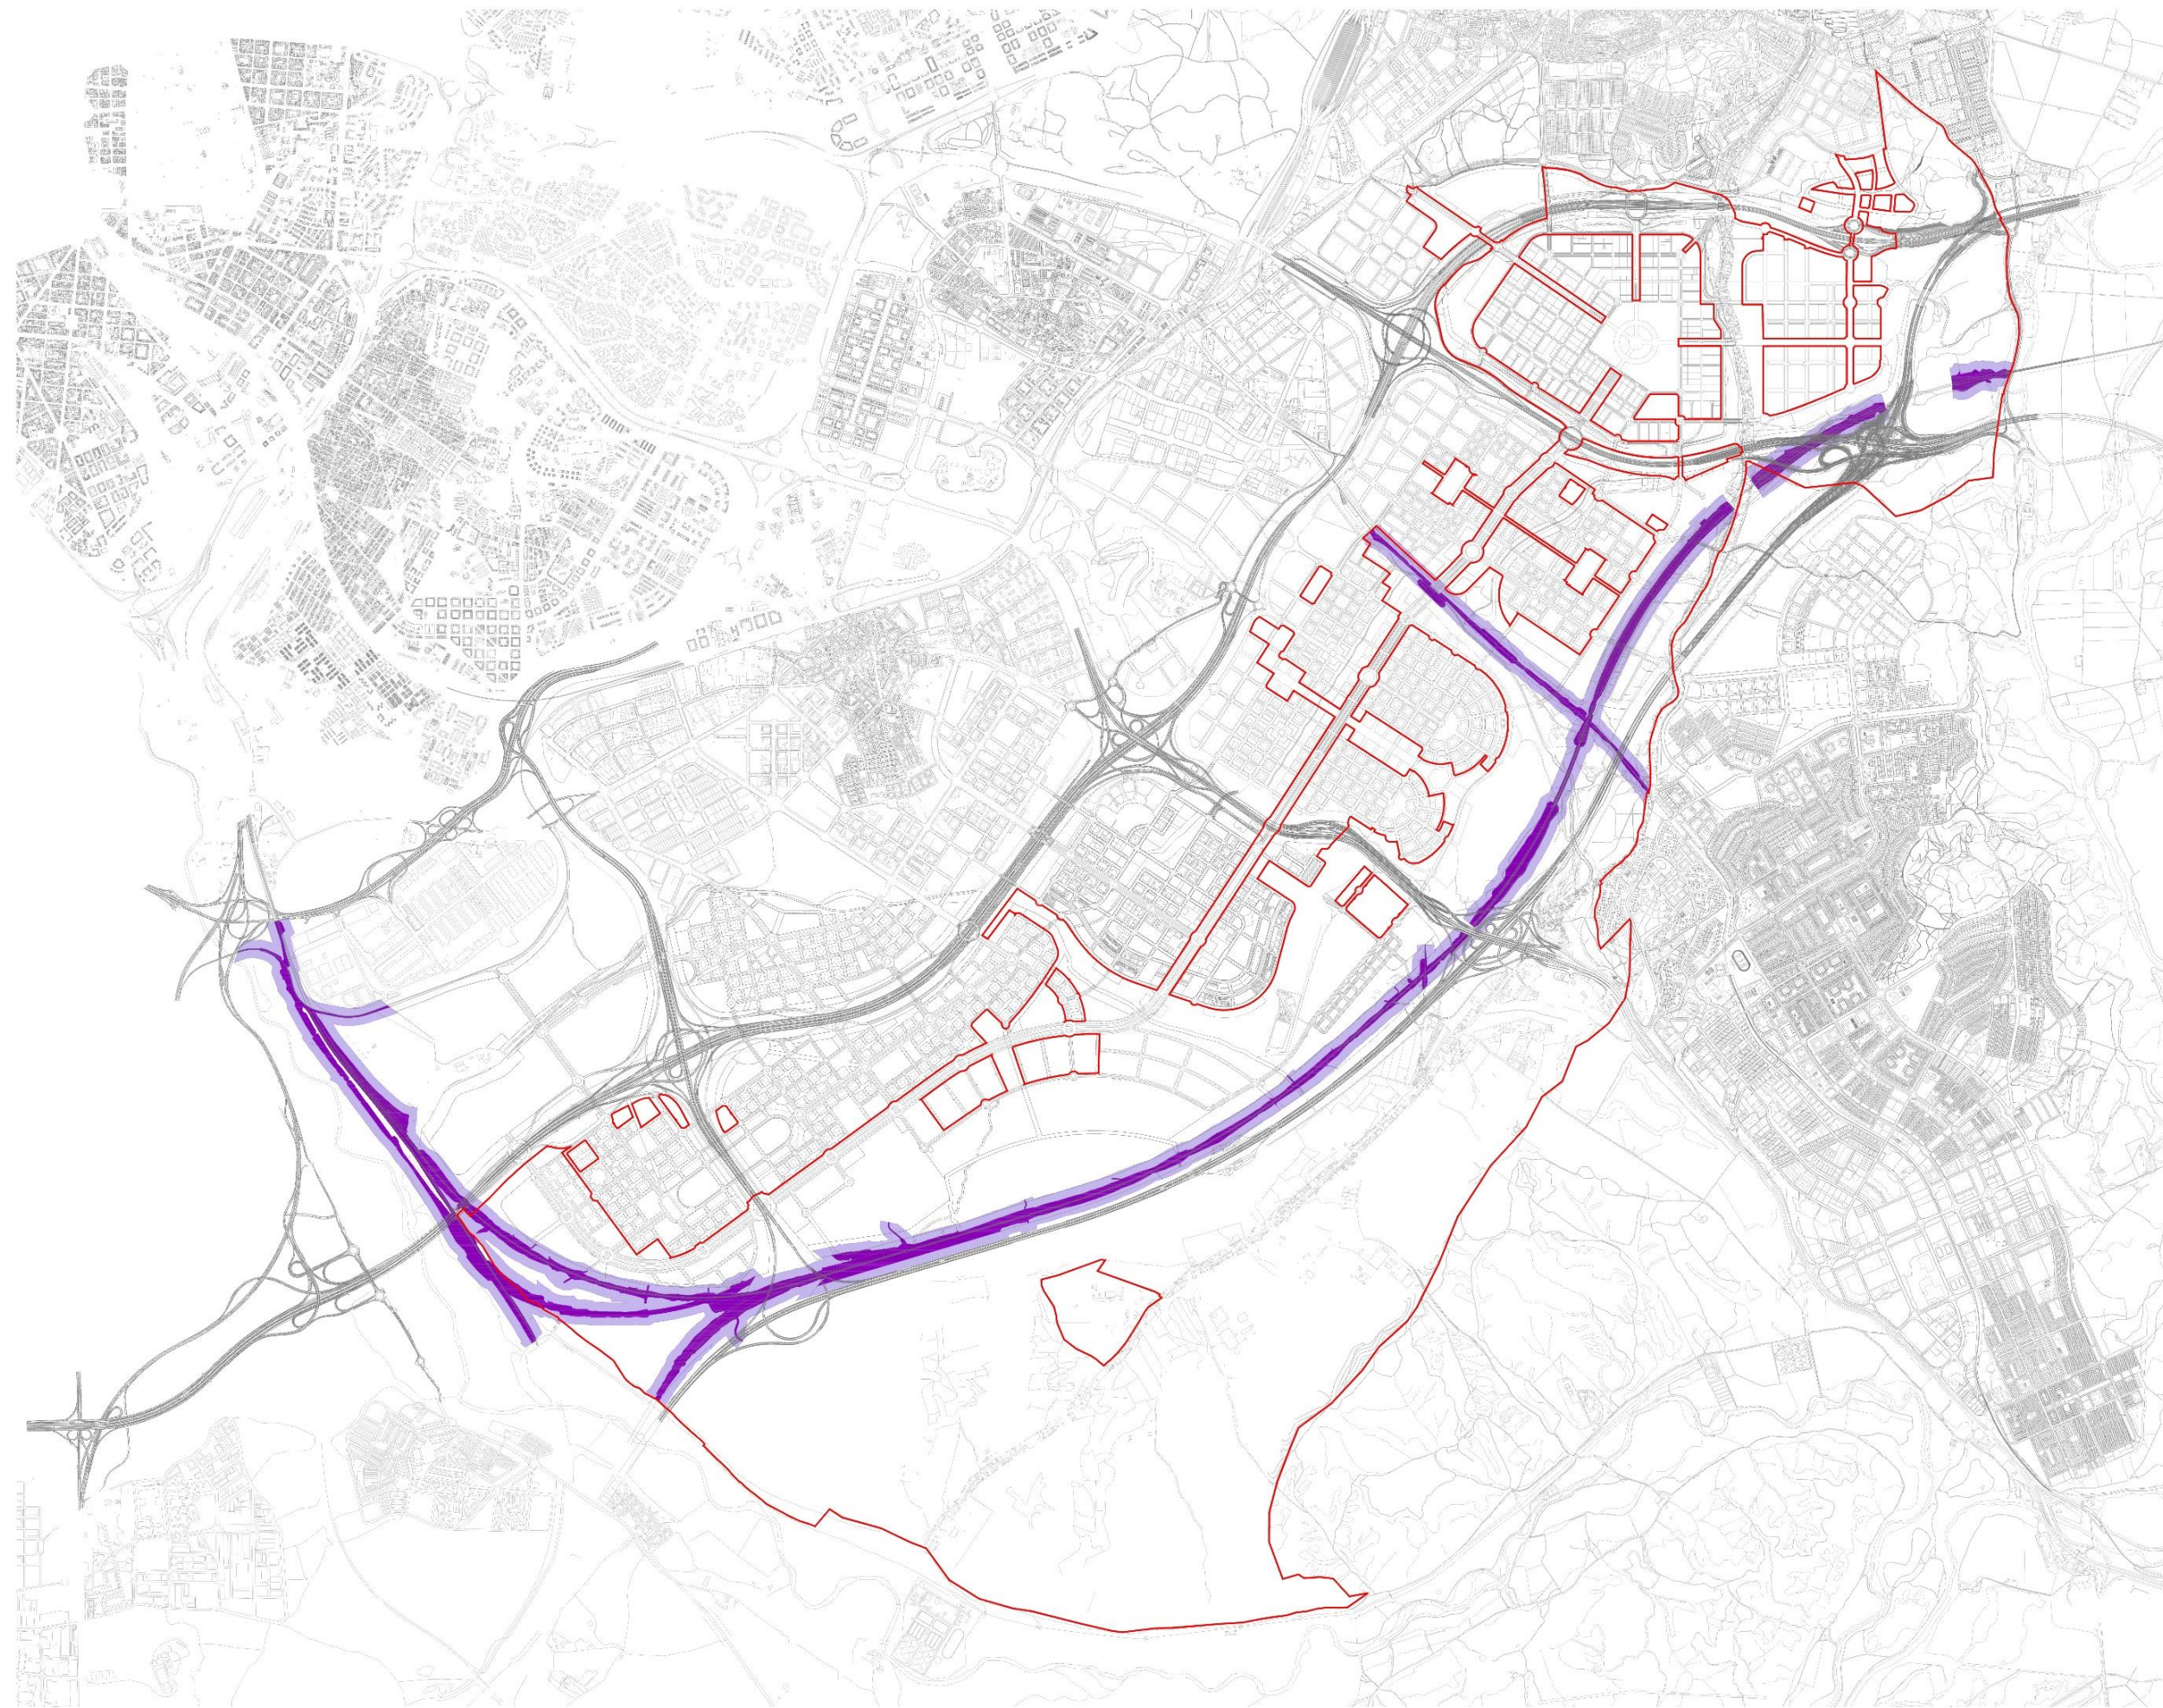

FERROCARRILES

- Zona de Dominio Público
- Zona de Protección

Límites

- Límite del Plan Especial de Protección y Mejora de la Infraestructura verde

