




- RUIDO**
- Residencial Urbanizada Existente (AUE)
 - Industrial Urbanizada Existente (BUE)
 - Infraestructura de Transportes (I)
 - Pendiente de Calificación Acústica (PCA)
 - Suelo No Urbanizable
 - Residencial Urbanizada (AU)
 - Industrial Urbanizada (BU)
 - Terciario Urbanizada (DU)
- Límites**
- Límite del Plan Especial de Protección y Mejora de la Infraestructura verde

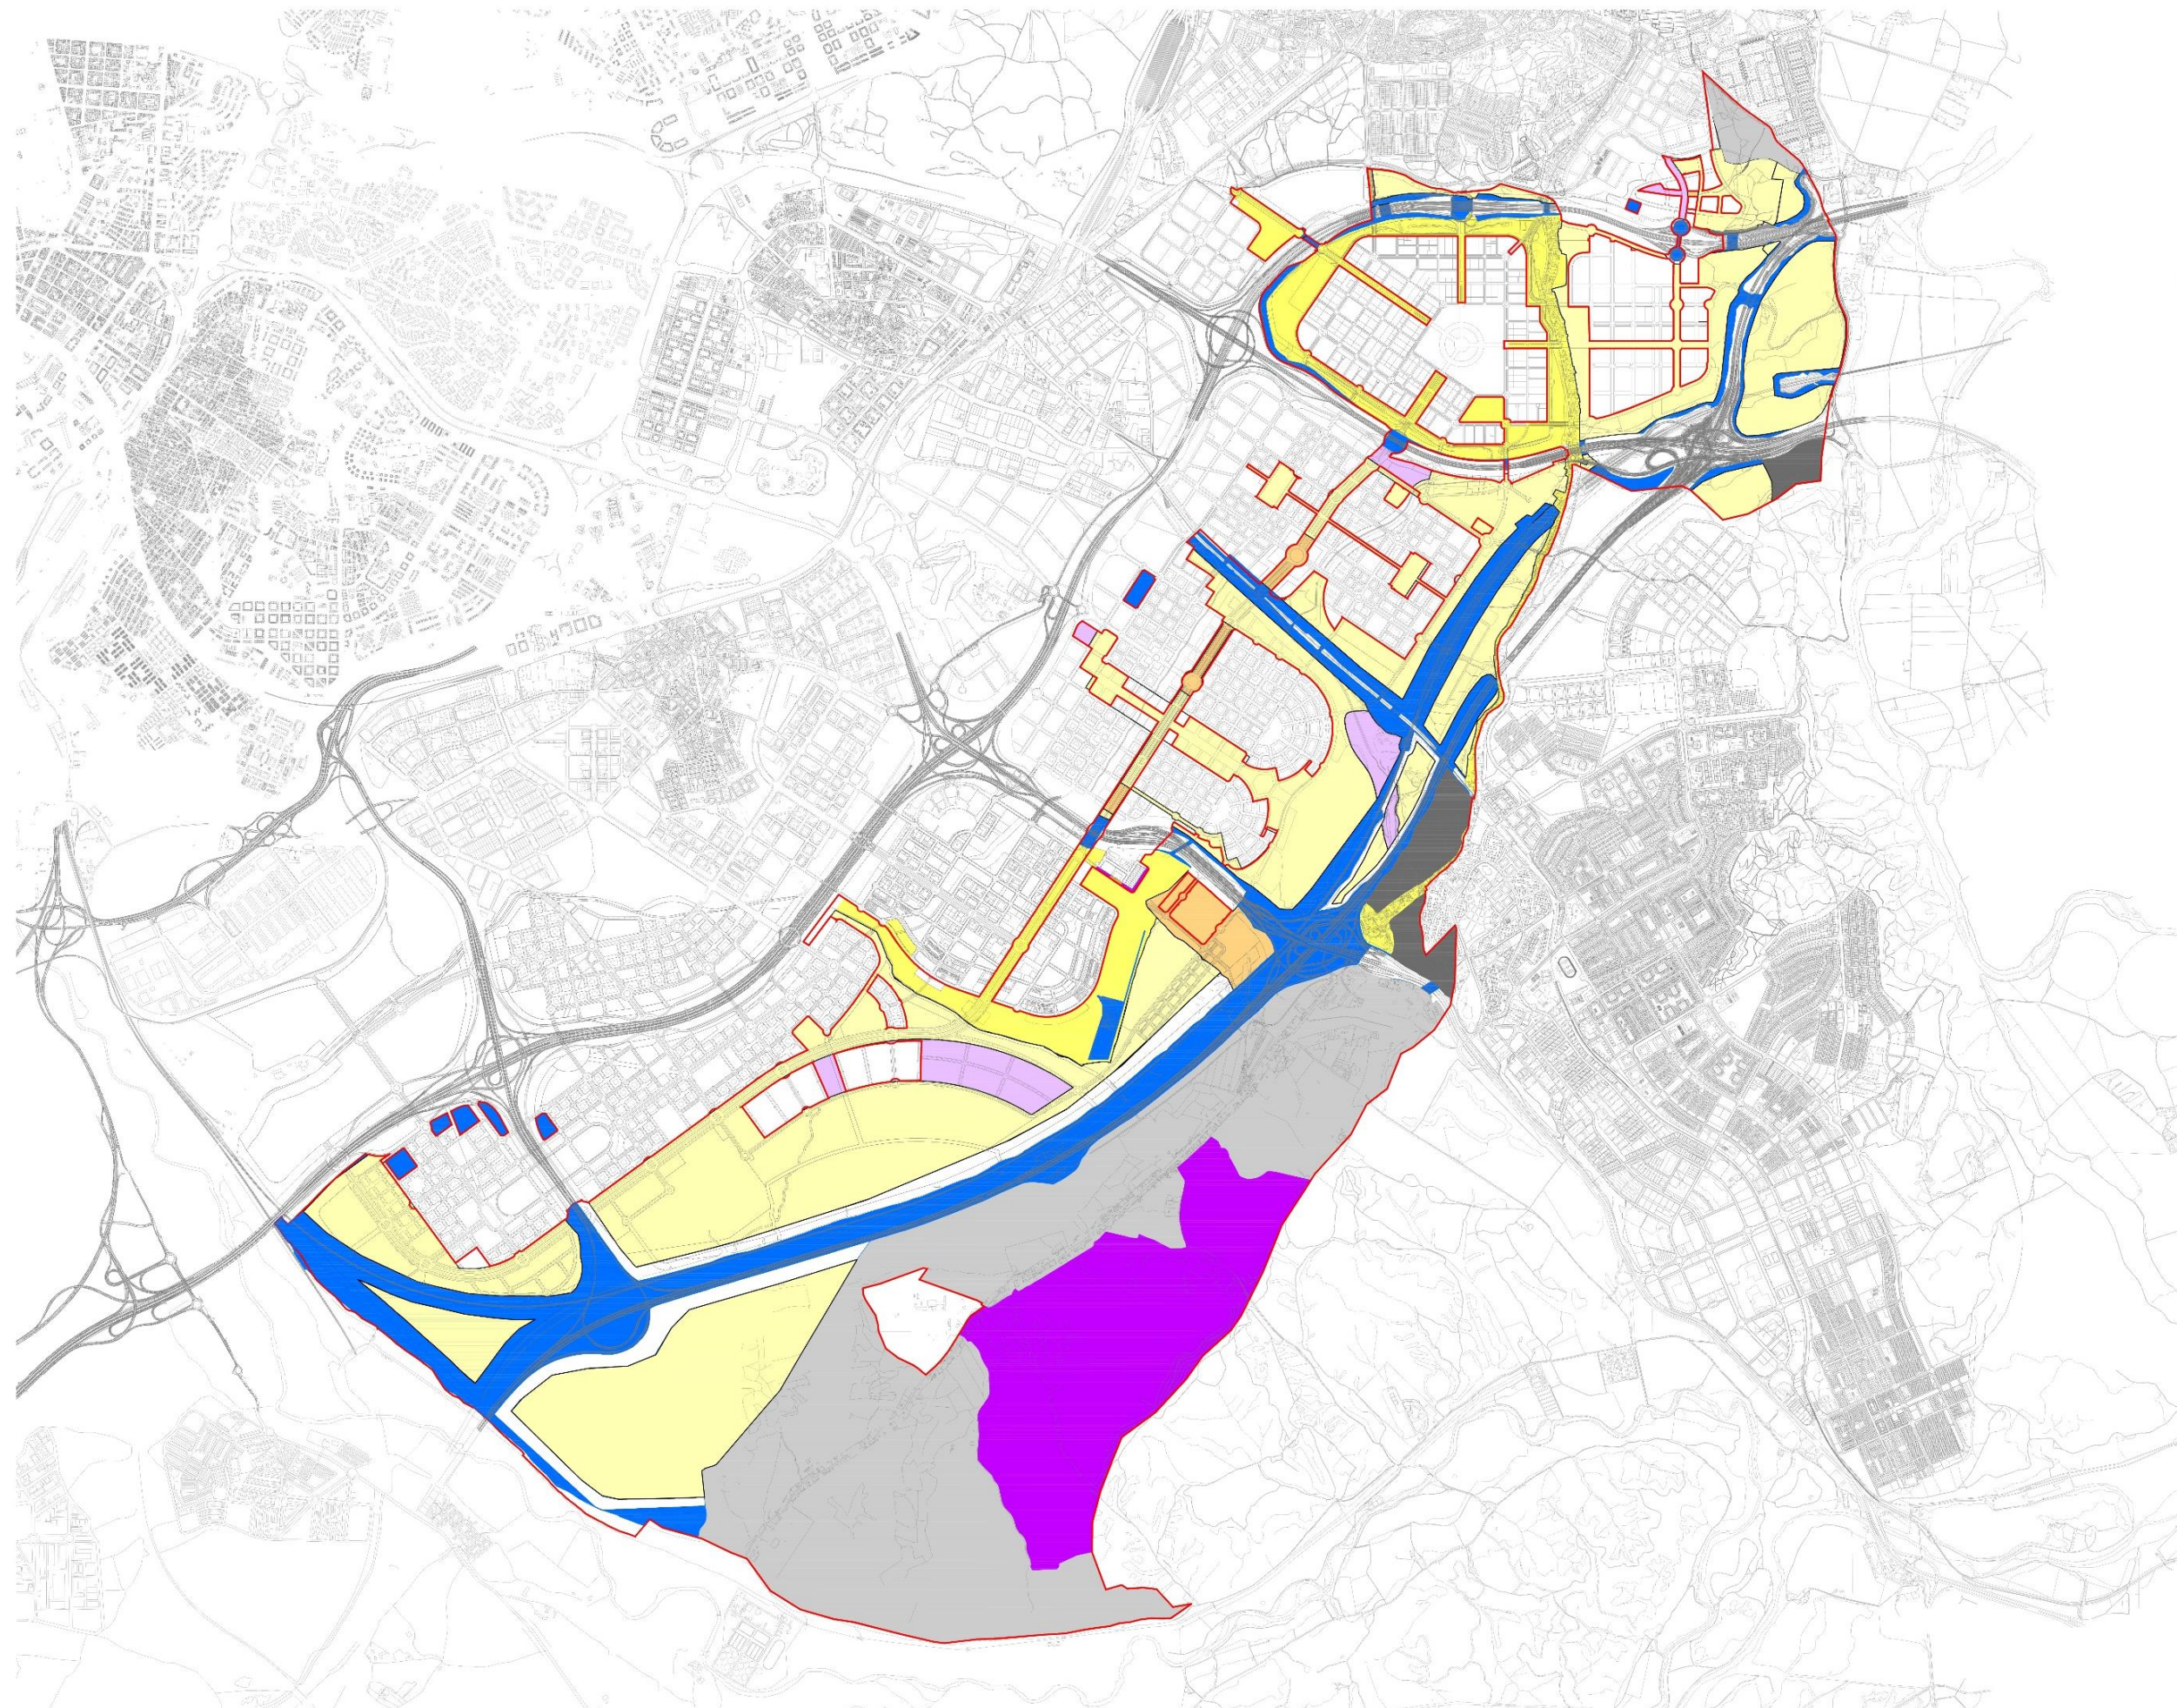