


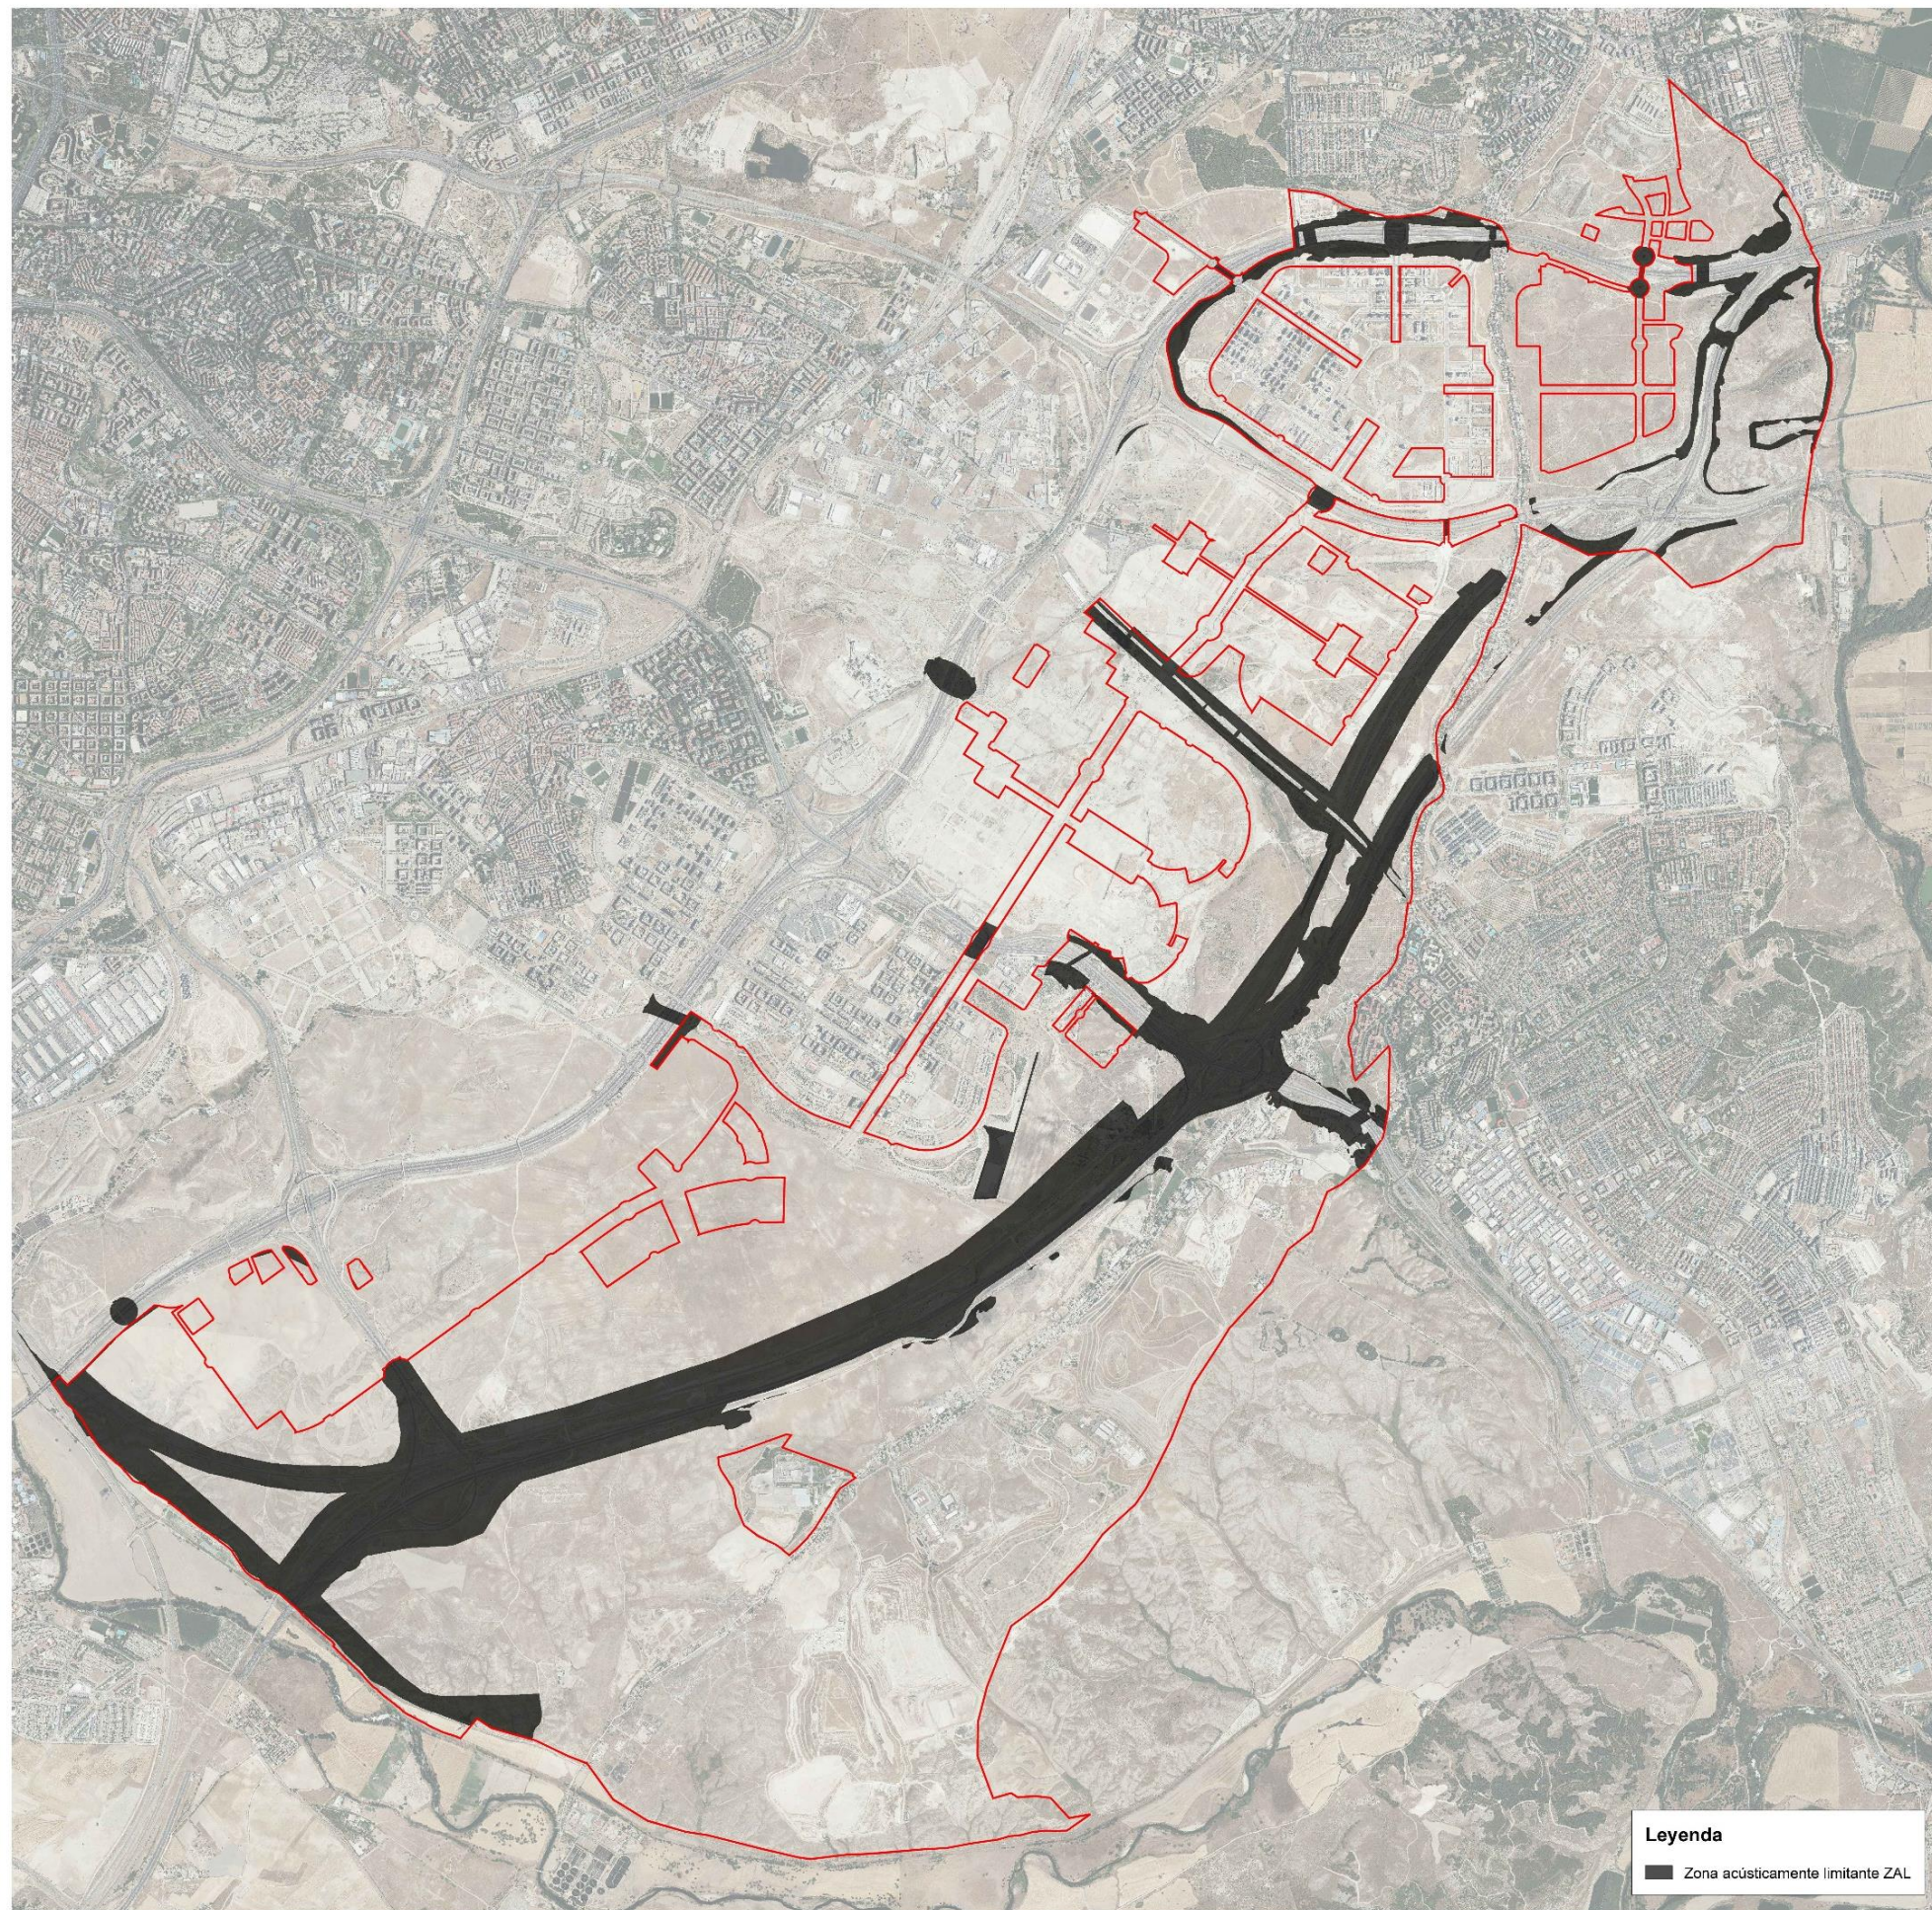

RUIDO

Límites

— Límite del Plan Especial de Protección y Mejora de la Infraestructura verde

Leyenda

■ Zona acústicamente limitante ZAL

