




PLAN ESPECIAL DE PROTECCIÓN Y MEJORA DE LA  
INFRAESTRUCTURA VERDE BOSQUE METROPOLITANO  
LOTE 3 | El Anillo Verde del Sudeste

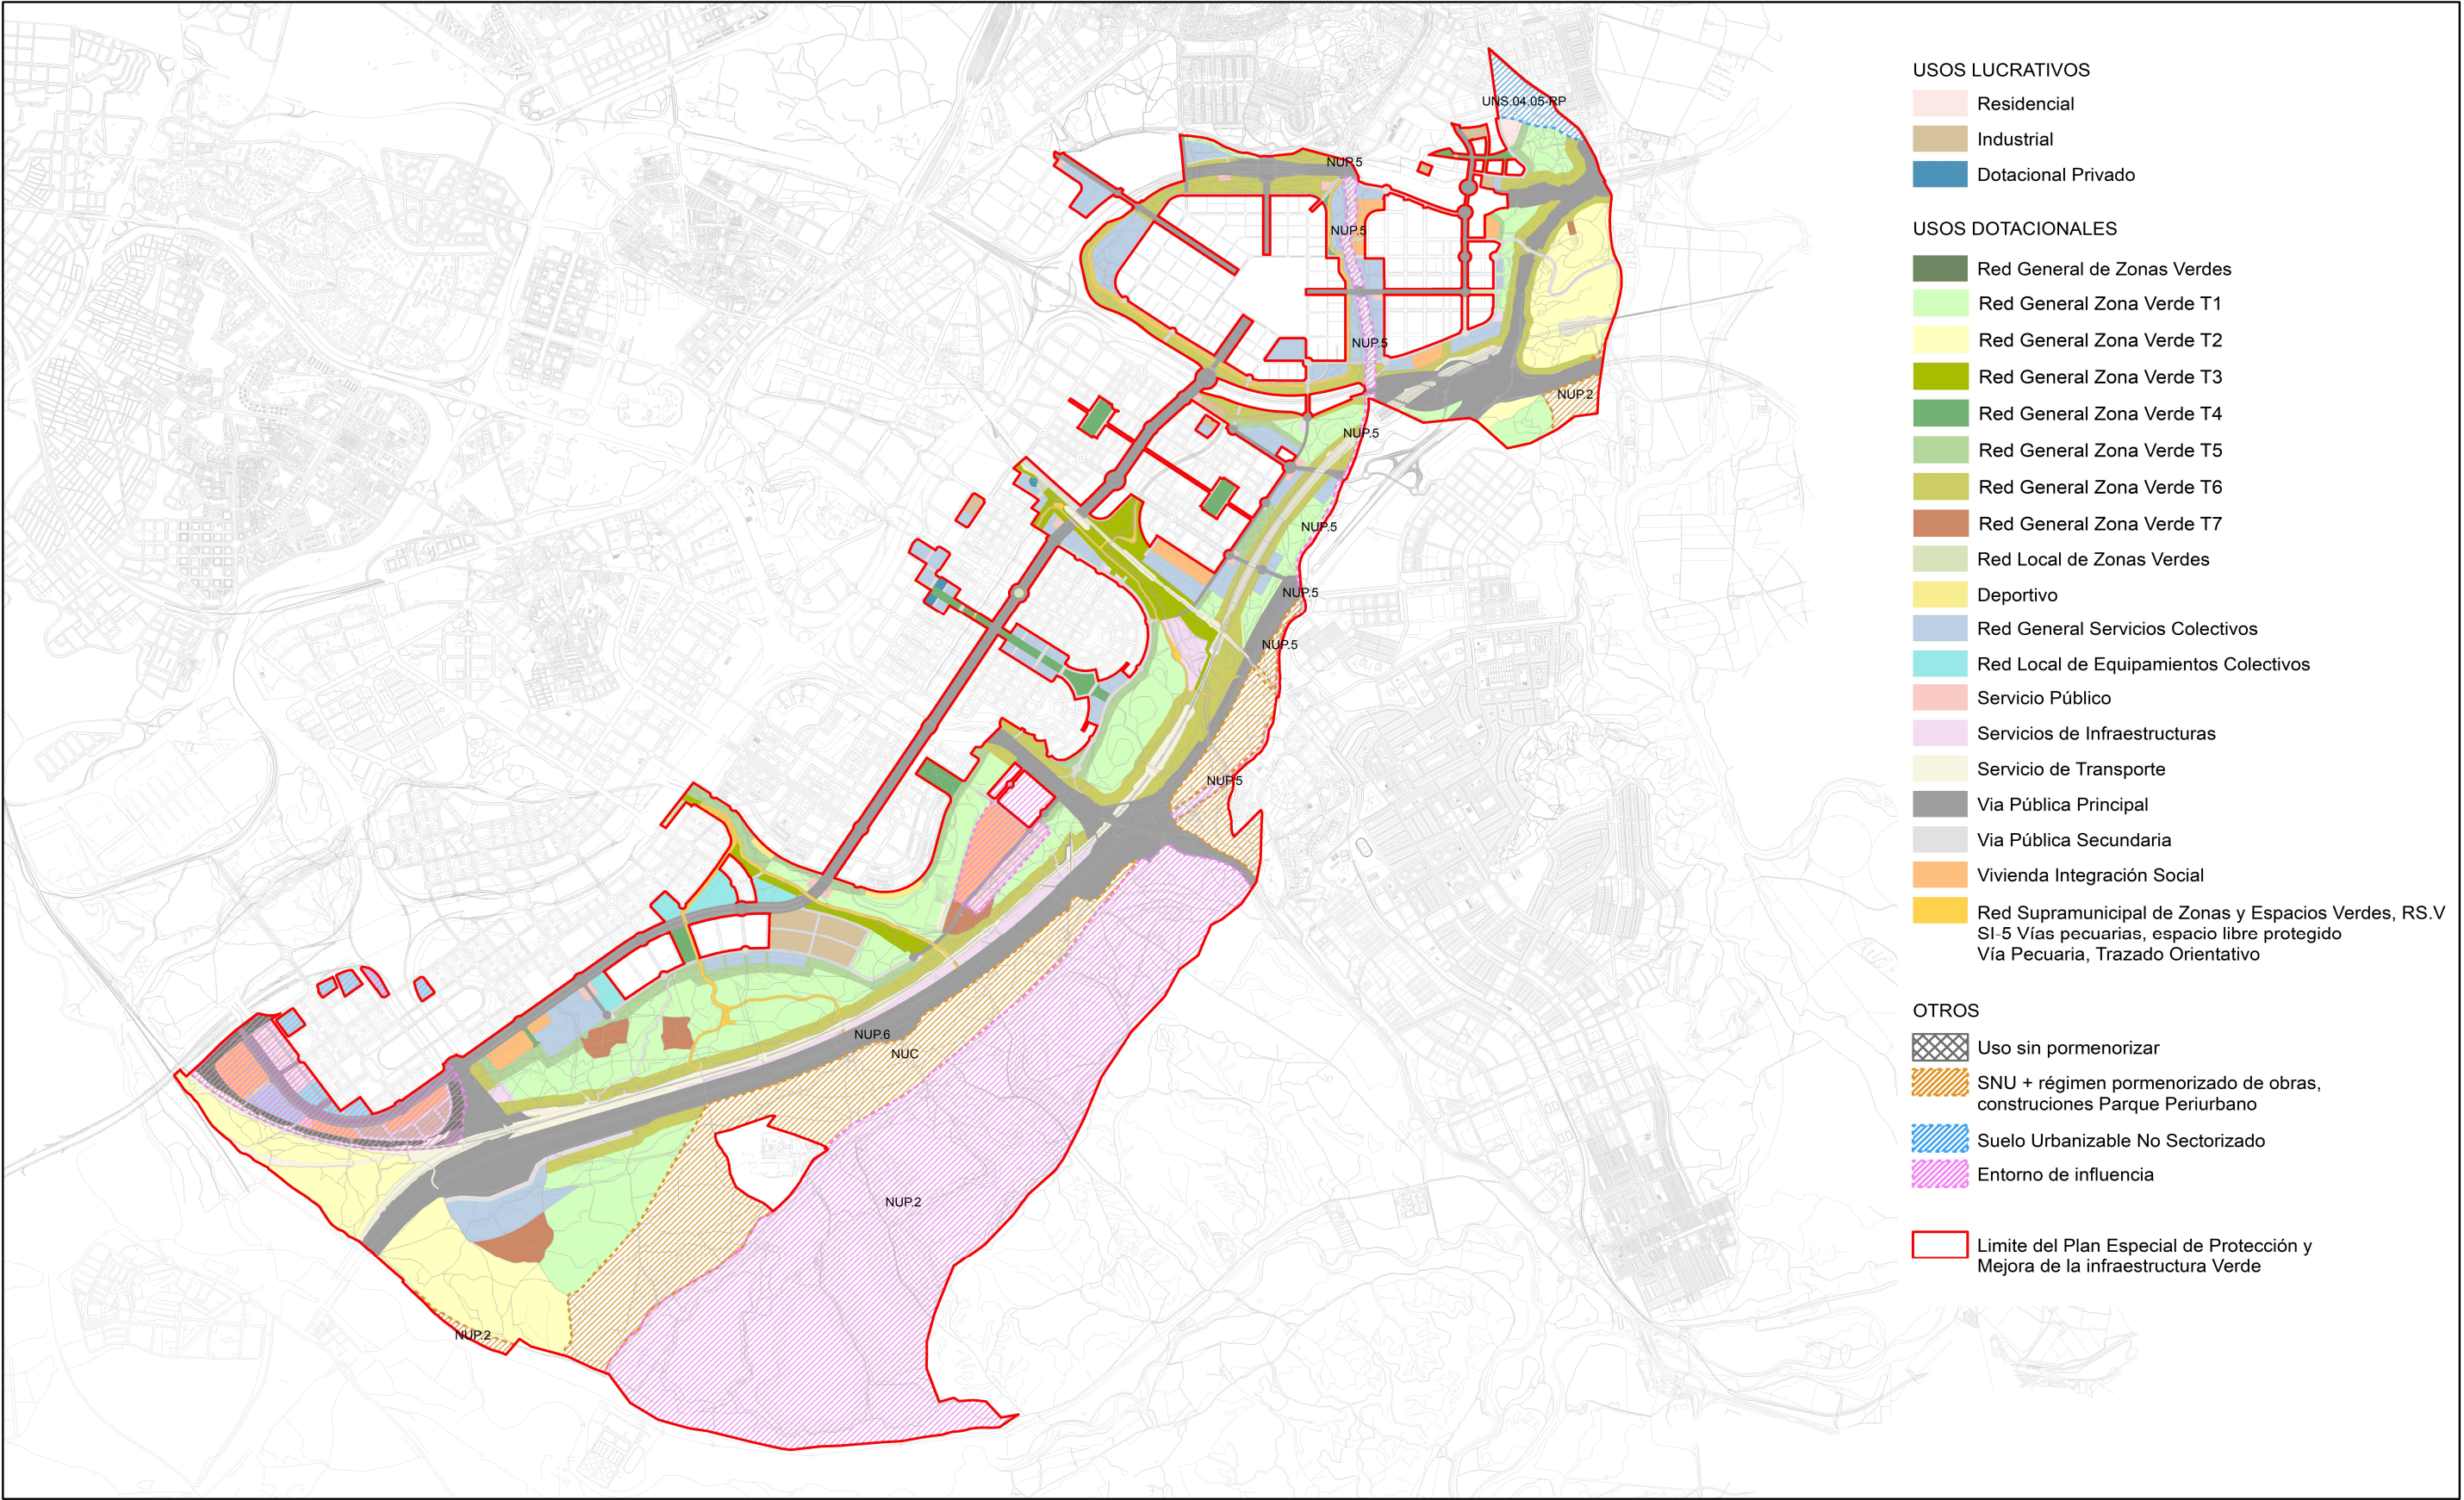

UTE A FLOR DE YESO

Gestión integral del Suelo SL + UXAMA, ingeniería y arquitectura SLPU + eslava y tejada arquitectos SL  
Dirección principal | Paseo de la Castellana 127 - 2º A 28046 Madrid - Teléfono | +34 91 555 75 80



Nº PLANO  
ORD.04 01

PLANO DE ORDENACIÓN  
Calificación propuesta

ESCALA: 1:50.000 0,2 1 km 2 km

Información de Firmantes del Documento

FERNANDO MORAN ORTIZ DE SOLORZANO - ARQUITECTO SUPERIOR  
MONICA CID RUSINOL - TECNICO SUPERIOR  
TERESA SANCHEZ FAYOS CALABUIG - CONSEJERA TECNICA  
SILVIA VILLACAÑAS BEADES - DIRECTORA GENERAL DE PLANIFICACION ESTRATEGICA  
URL de Verificación: [https://csv.madrid.es/VECSV\\_WBCONSULTA/VerificarCove.do](https://csv.madrid.es/VECSV_WBCONSULTA/VerificarCove.do)

Fecha Firma: 23/03/2023 11:23:02  
Fecha Firma: 23/03/2023 11:51:42  
Fecha Firma: 23/03/2023 11:56:38  
Fecha Firma: 23/03/2023 12:08:59  
CSV : 4EMR5P0IQNNA7A44

