


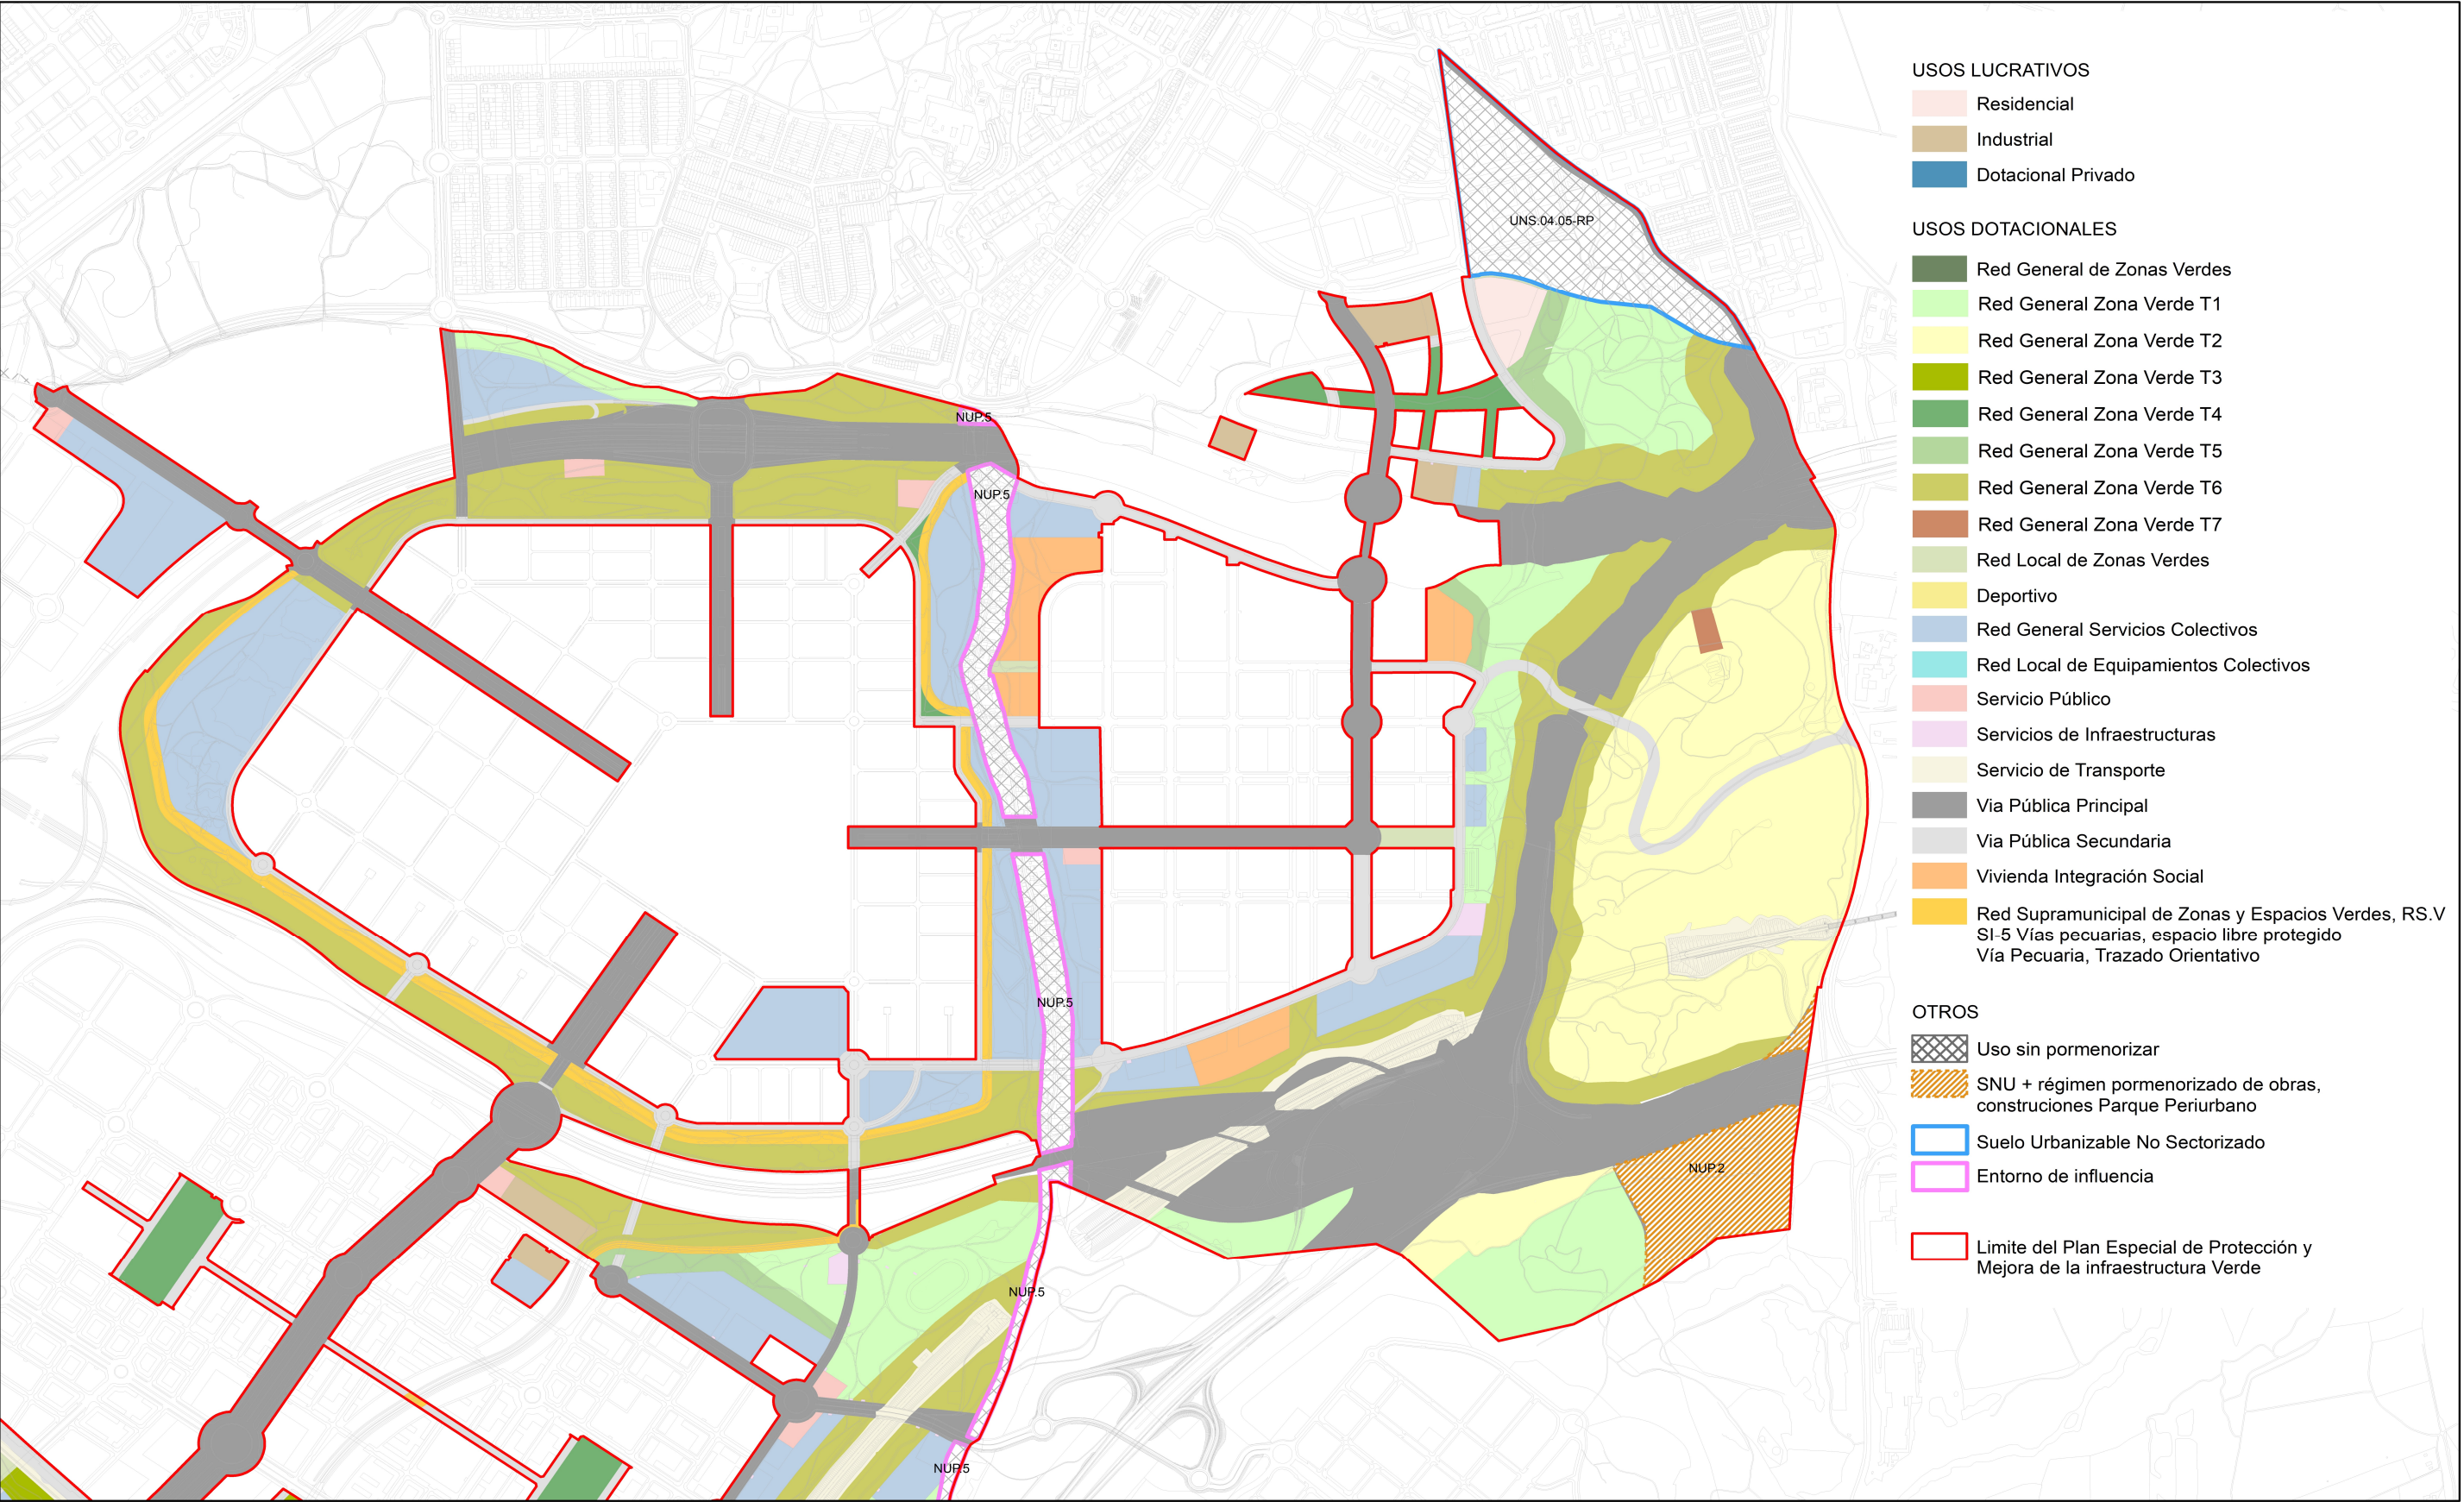

- USOS LUCRATIVOS**
  - Residencial
  - Industrial
  - Dotacional Privado
- USOS DOTACIONALES**
  - Red General de Zonas Verdes
  - Red General Zona Verde T1
  - Red General Zona Verde T2
  - Red General Zona Verde T3
  - Red General Zona Verde T4
  - Red General Zona Verde T5
  - Red General Zona Verde T6
  - Red General Zona Verde T7
  - Red Local de Zonas Verdes
  - Deportivo
  - Red General Servicios Colectivos
  - Red Local de Equipamientos Colectivos
  - Servicio Público
  - Servicios de Infraestructuras
  - Servicio de Transporte
  - Via Pública Principal
  - Via Pública Secundaria
  - Vivienda Integración Social
  - Red Supramunicipal de Zonas y Espacios Verdes, RS.V
  - SI-5 Vías pecuarias, espacio libre protegido
  - Vía Pecuaria, Trazado Orientativo
- OTROS**
  - Uso sin pormenorizar
  - SNU + régimen pormenorizado de obras, construcciones Parque Periurbano
  - Suelo Urbanizable No Sectorizado
  - Entorno de influencia
  - Limite del Plan Especial de Protección y Mejora de la infraestructura Verde



PLAN ESPECIAL DE PROTECCIÓN Y MEJORA DE LA  
INFRAESTRUCTURA VERDE BOSQUE METROPOLITANO  
LOTE 3 | El Anillo Verde del Sudeste



UTE A FLOR DE YESO


Gestión integral del Suelo SL + UXAMA, ingeniería y arquitectura SLPU + eslava y tejada arquitectos SL  
Dirección principal | Paseo de la Castellana 127 - 2º A 28046 Madrid - Teléfono | +34 91 555 75 80



Nº PLANO  
ORD.04 02

PLANO DE ORDENACIÓN  
Calificación propuesta

ESCALA: 1:15.000

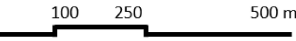

Información de Firmantes del Documento

FERNANDO MORAN ORTIZ DE SOLORZANO - ARQUITECTO SUPERIOR  
MONICA CID RUSIÑOL - TECNICO SUPERIOR  
TERESA SANCHEZ FAYOS CALABUIG - CONSEJERA TECNICA  
SILVIA VILLACAÑAS BEADES - DIRECTORA GENERAL DE PLANIFICACION ESTRATEGICA  
URL de Verificación: [https://csv.madrid.es/VECSV\\_WBCONSULTA/VerificarCove.do](https://csv.madrid.es/VECSV_WBCONSULTA/VerificarCove.do)

Fecha Firma: 23/03/2023 11:23:07  
Fecha Firma: 23/03/2023 11:51:19  
Fecha Firma: 23/03/2023 11:57:10  
Fecha Firma: 23/03/2023 12:08:12  
CSV : 4AIH1HHFRJCLMC1H

