


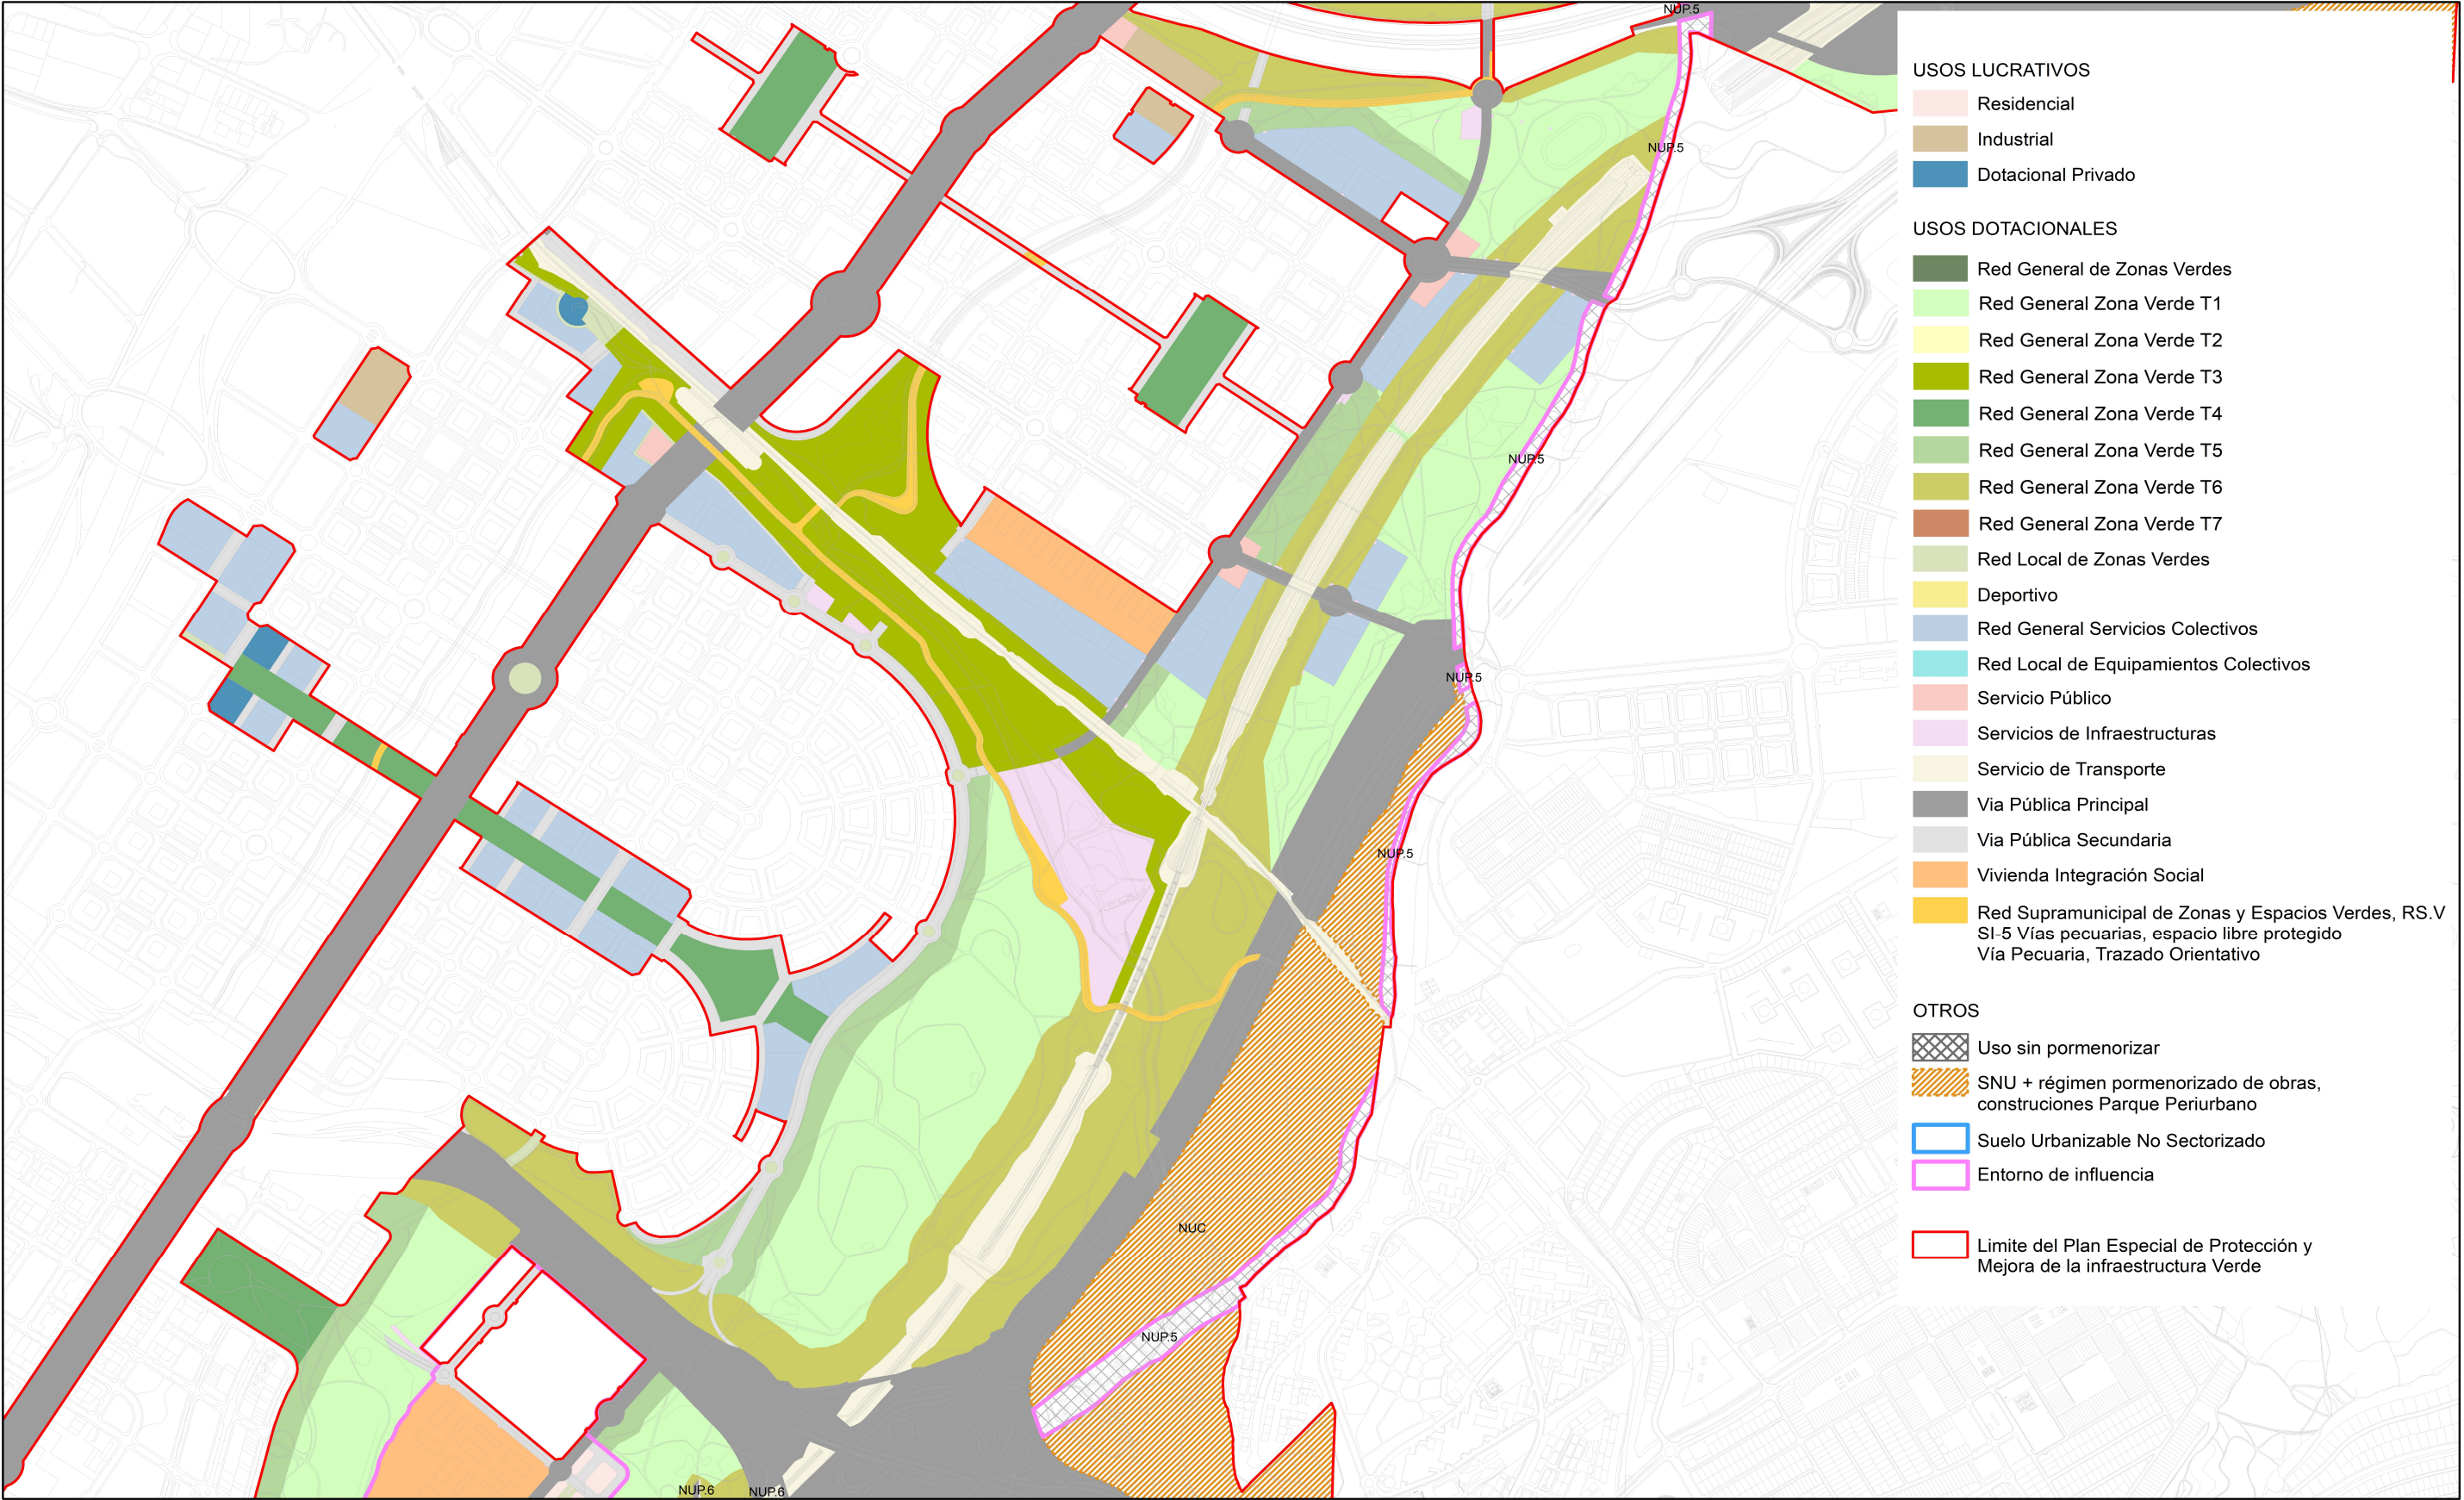

PLAN ESPECIAL DE PROTECCIÓN Y MEJORA DE LA
INFRAESTRUCTURA VERDE BOSQUE METROPOLITANO
LOTE 3 | El Anillo Verde del Sudeste



UTE A FLOR DE YESO

Gestión integral del Suelo SL + UXAMA, ingeniería y arquitectura SLPU + eslava y tejada arquitectos SL
Dirección principal | Paseo de la Castellana 127 - 2º A 28046 Madrid - Teléfono | +34 91 555 75 80



Nº PLANO
ORD.04 03

PLANO DE ORDENACIÓN
Calificación propuesta

ESCALA: 1:15.000 100 250 500 m

Información de Firmantes del Documento

FERNANDO MORAN ORTIZ DE SOLORZANO - ARQUITECTO SUPERIOR
MONICA CID RUSIÑOL - TECNICO SUPERIOR
TERESA SANCHEZ FAYOS CALABUIG - CONSEJERA TECNICA
SILVIA VILLACAÑAS BEADES - DIRECTORA GENERAL DE PLANIFICACION ESTRATEGICA
URL de Verificación: https://csv.madrid.es/VECSV_WBCONSULTA/VerificarCove.do

Fecha Firma: 23/03/2023 11:22:44
Fecha Firma: 23/03/2023 11:51:43
Fecha Firma: 23/03/2023 11:56:35
Fecha Firma: 23/03/2023 12:09:03
CSV : 41HLDI6NNEIB6SHB

