

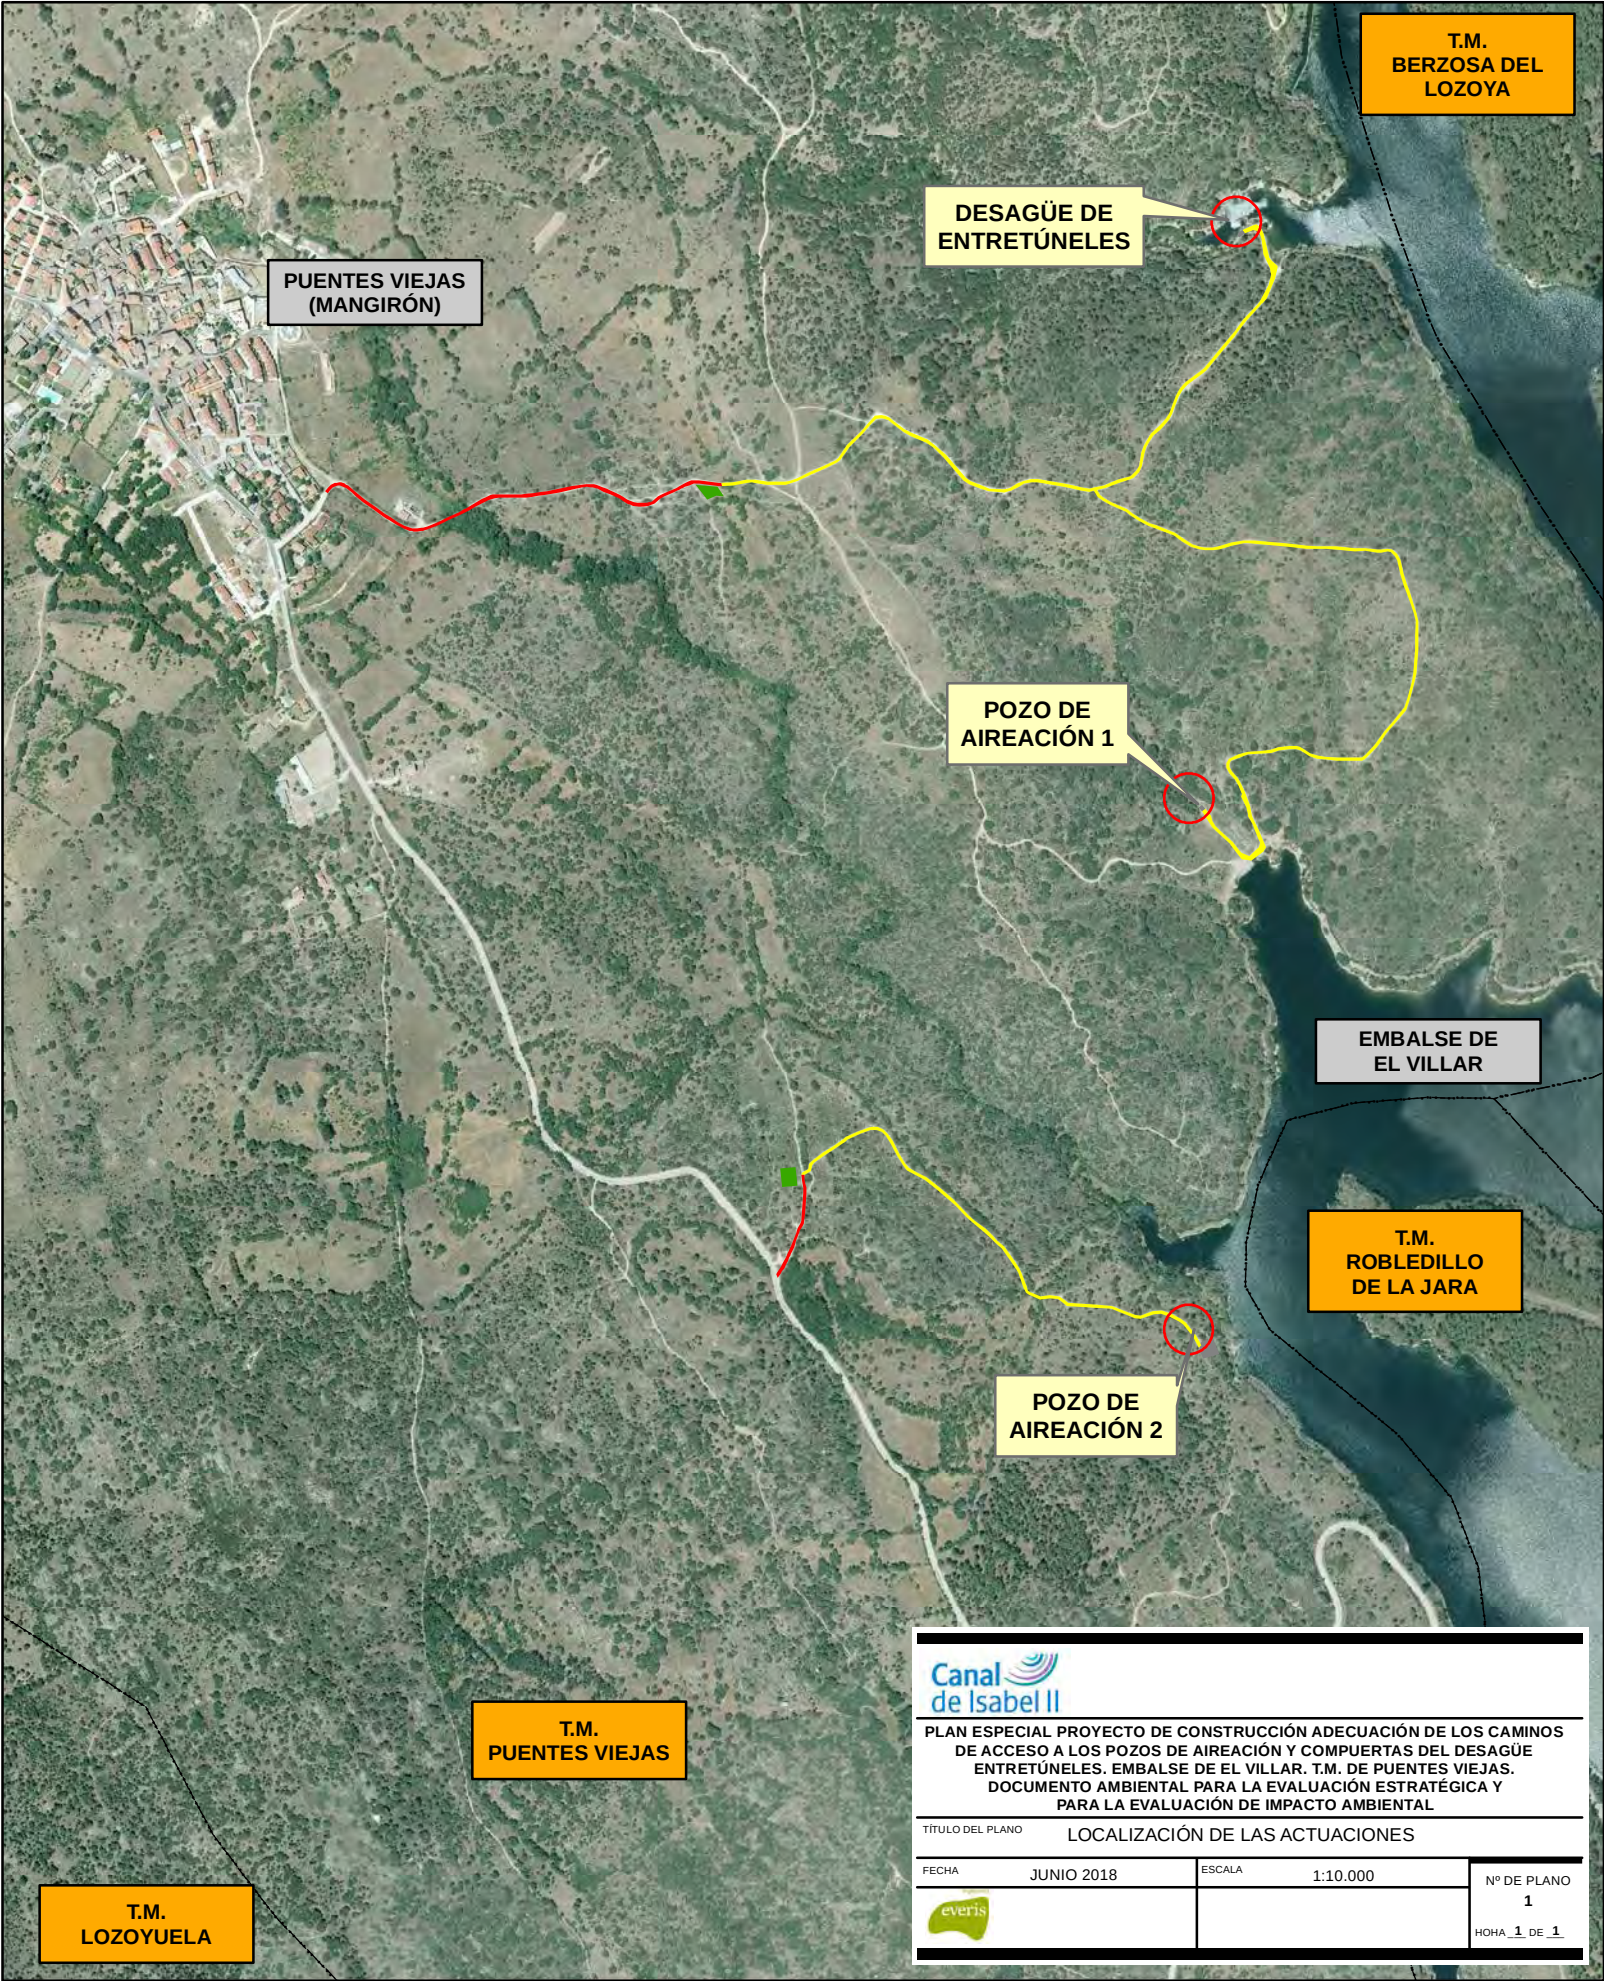


PLANOS

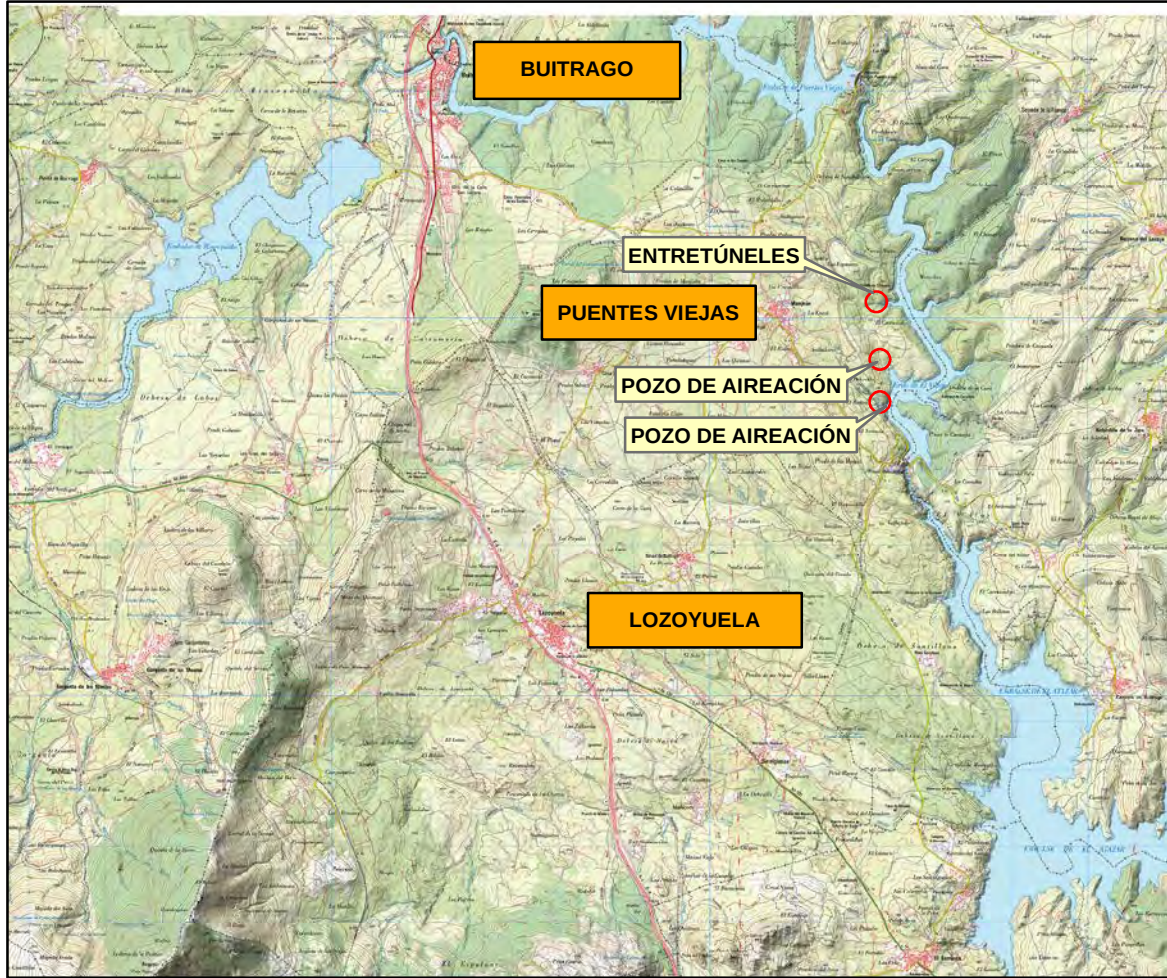


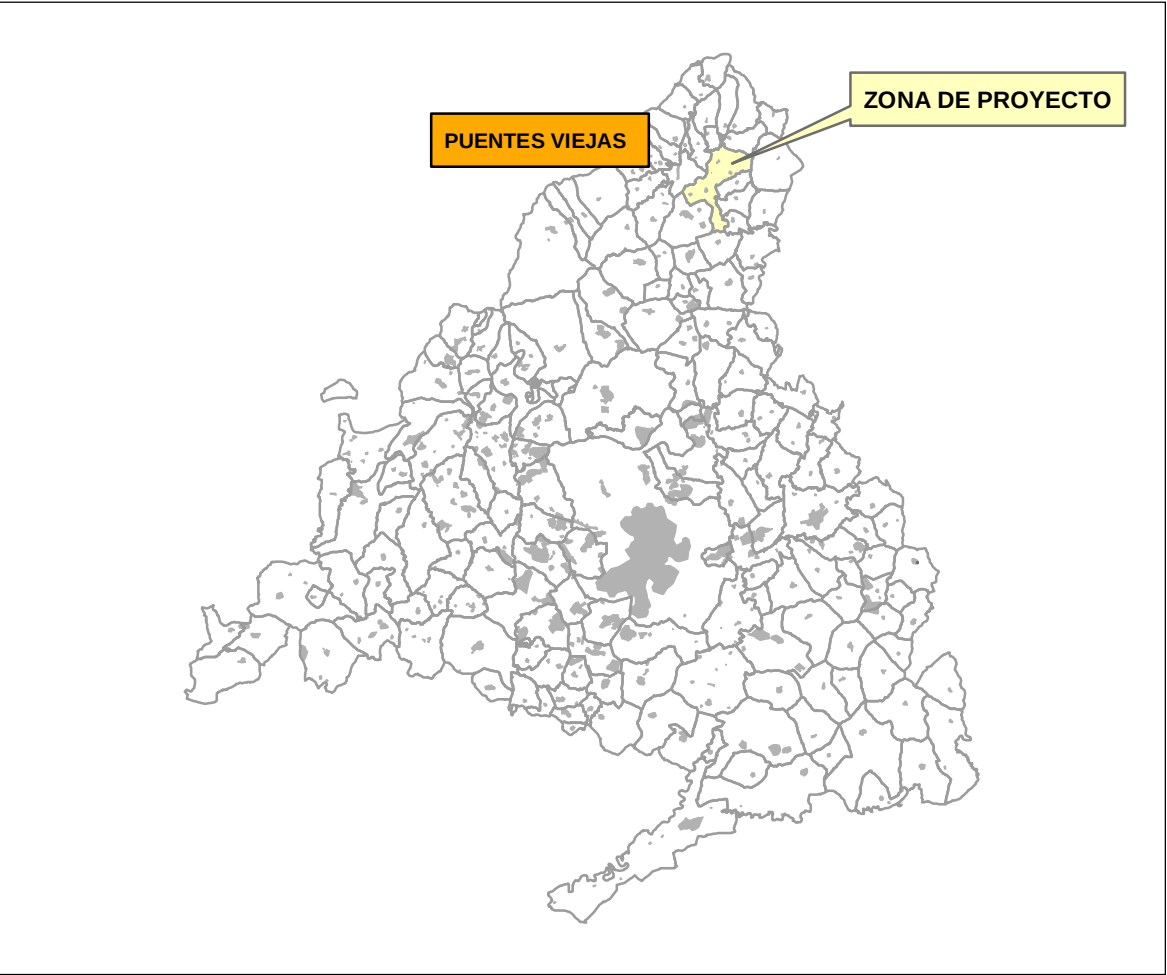


PLAN ESPECIAL PROYECTO DE CONSTRUCCIÓN ADECUACIÓN DE LOS CAMINOS DE ACCESO A LOS POZOS DE AIREACIÓN Y COMPUERTAS DEL DESAGÜE ENTRETÚNELES. EMBALSE DE EL VILLAR. T.M. DE PUENTES VIEJAS. DOCUMENTO AMBIENTAL PARA LA EVALUACIÓN ESTRATÉGICA Y PARA LA EVALUACIÓN DE IMPACTO AMBIENTAL

TÍTULO DEL PLANO			LOCALIZACIÓN DE LAS ACTUACIONES	
FECHA	JUNIO 2018	ESCALA	1:10.000	Nº DE PLANO
				1
				HOJA 1 DE 1



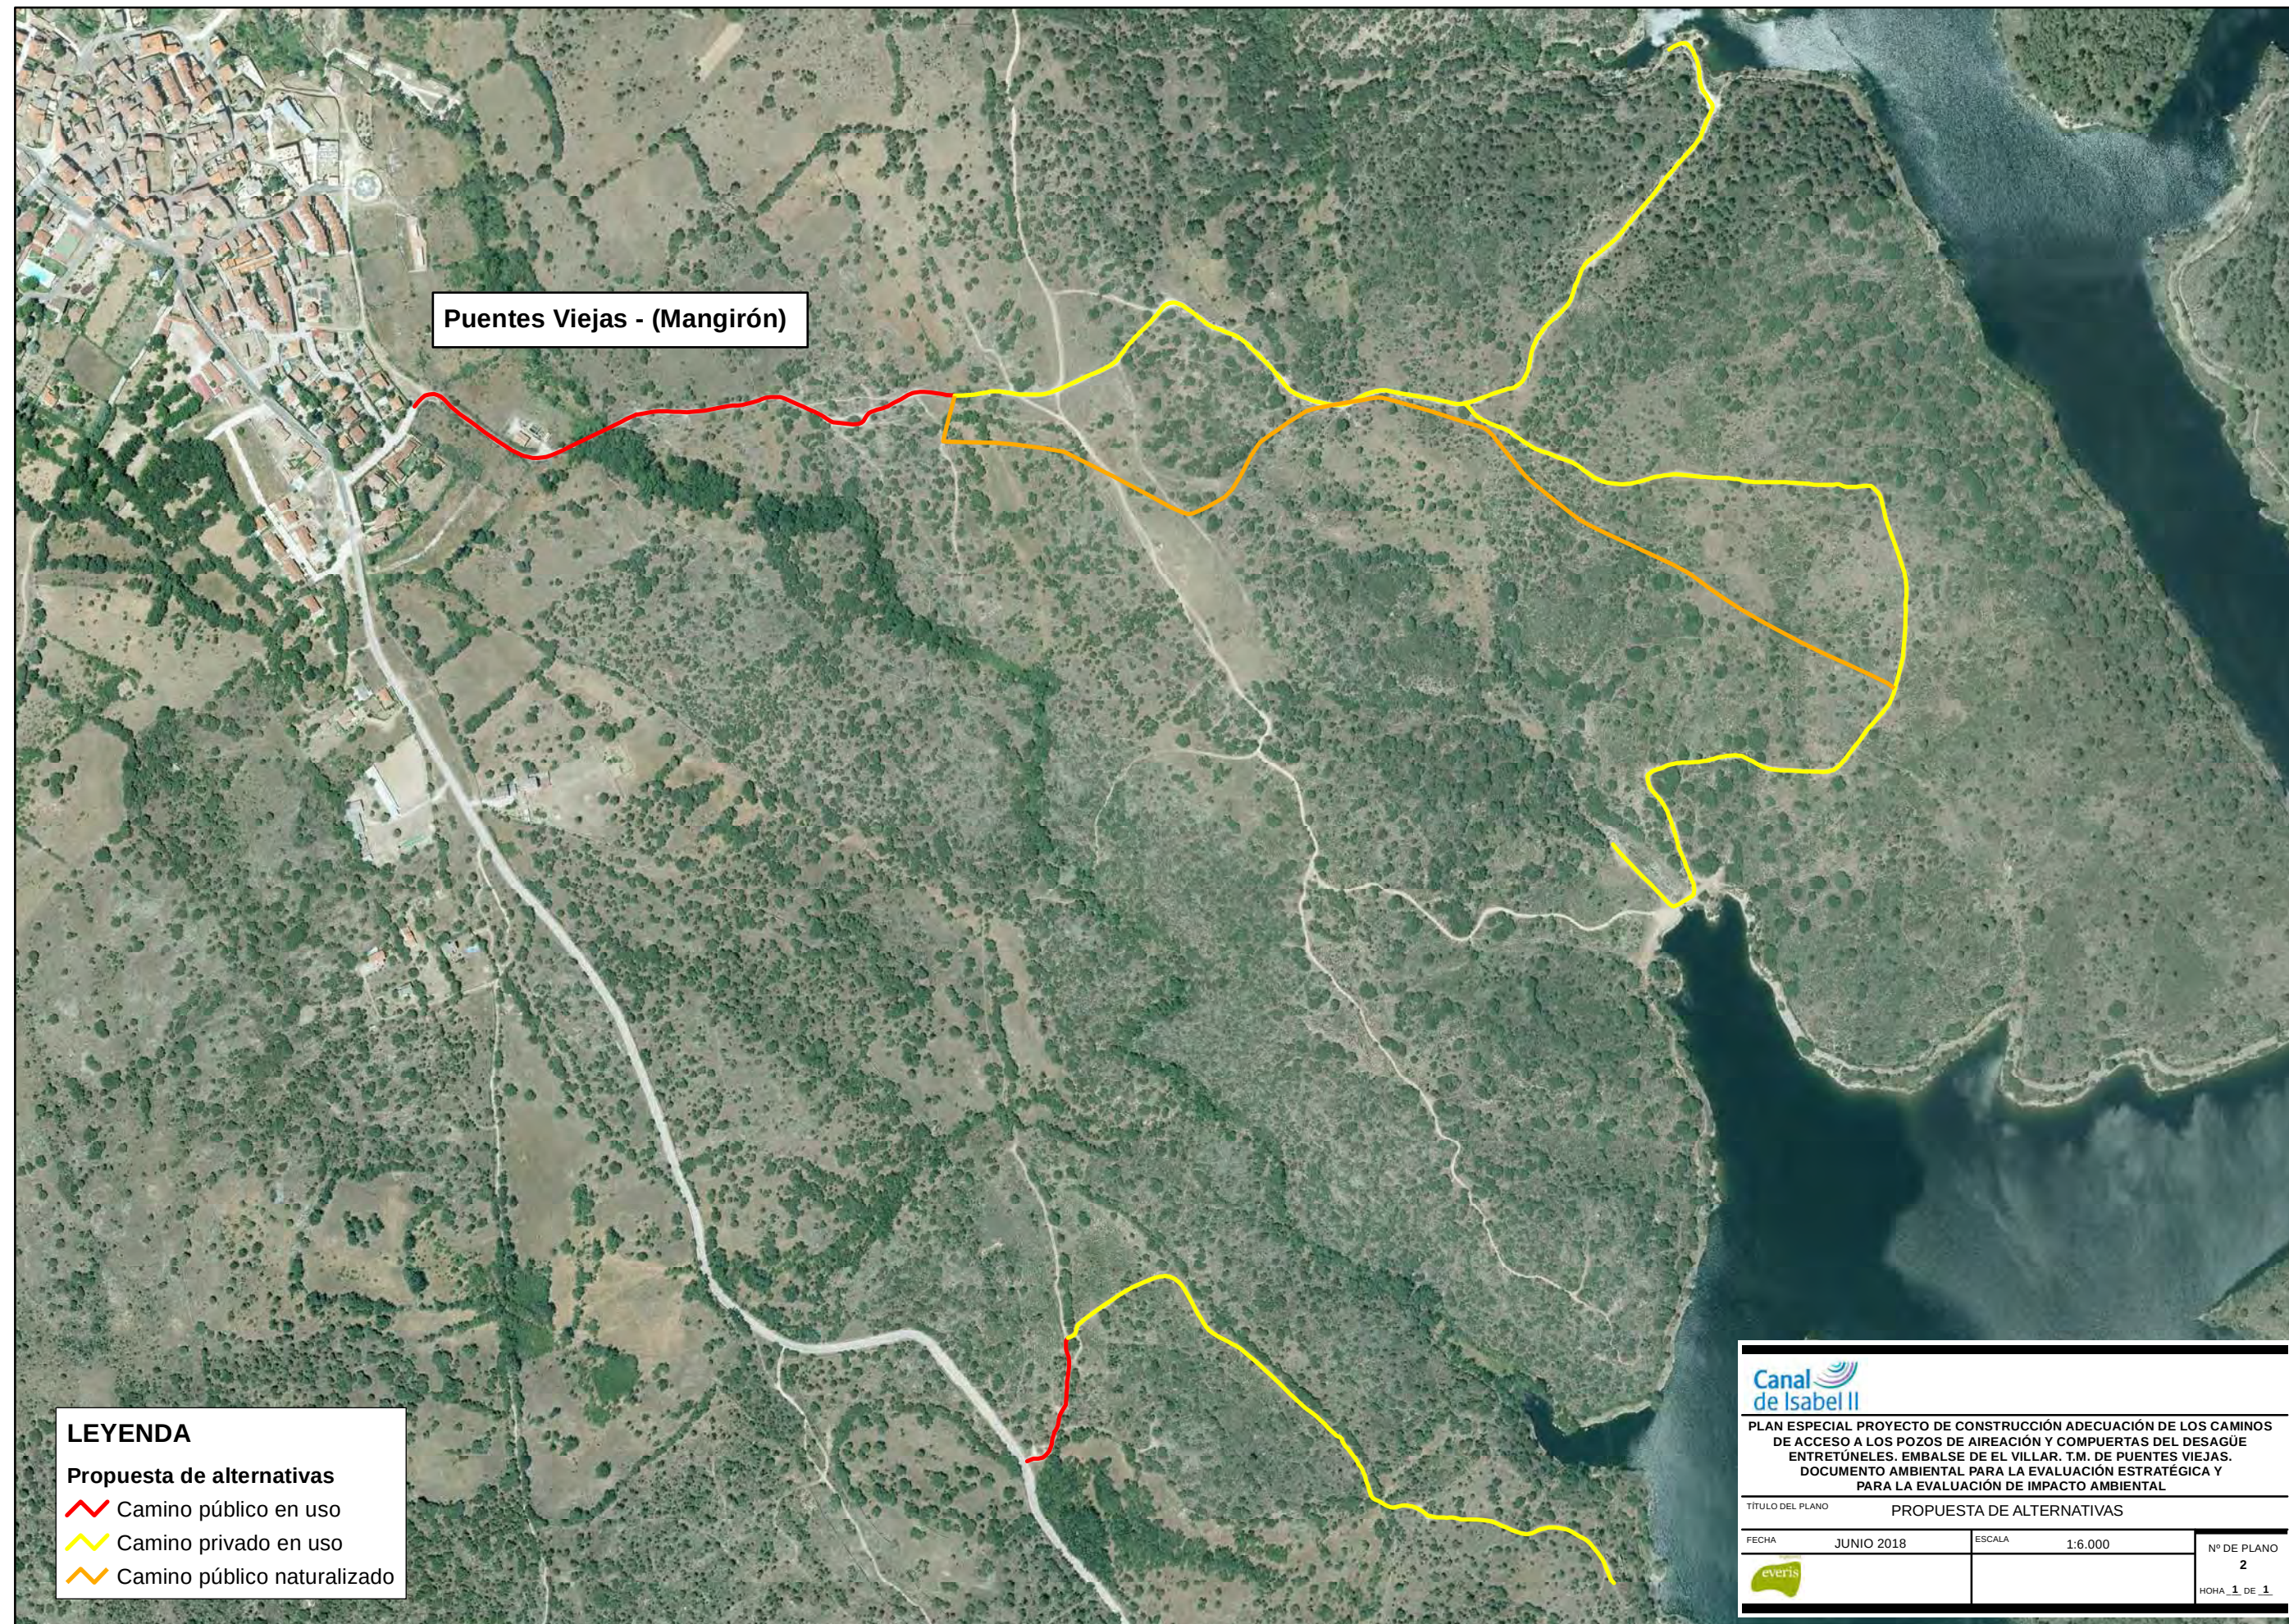

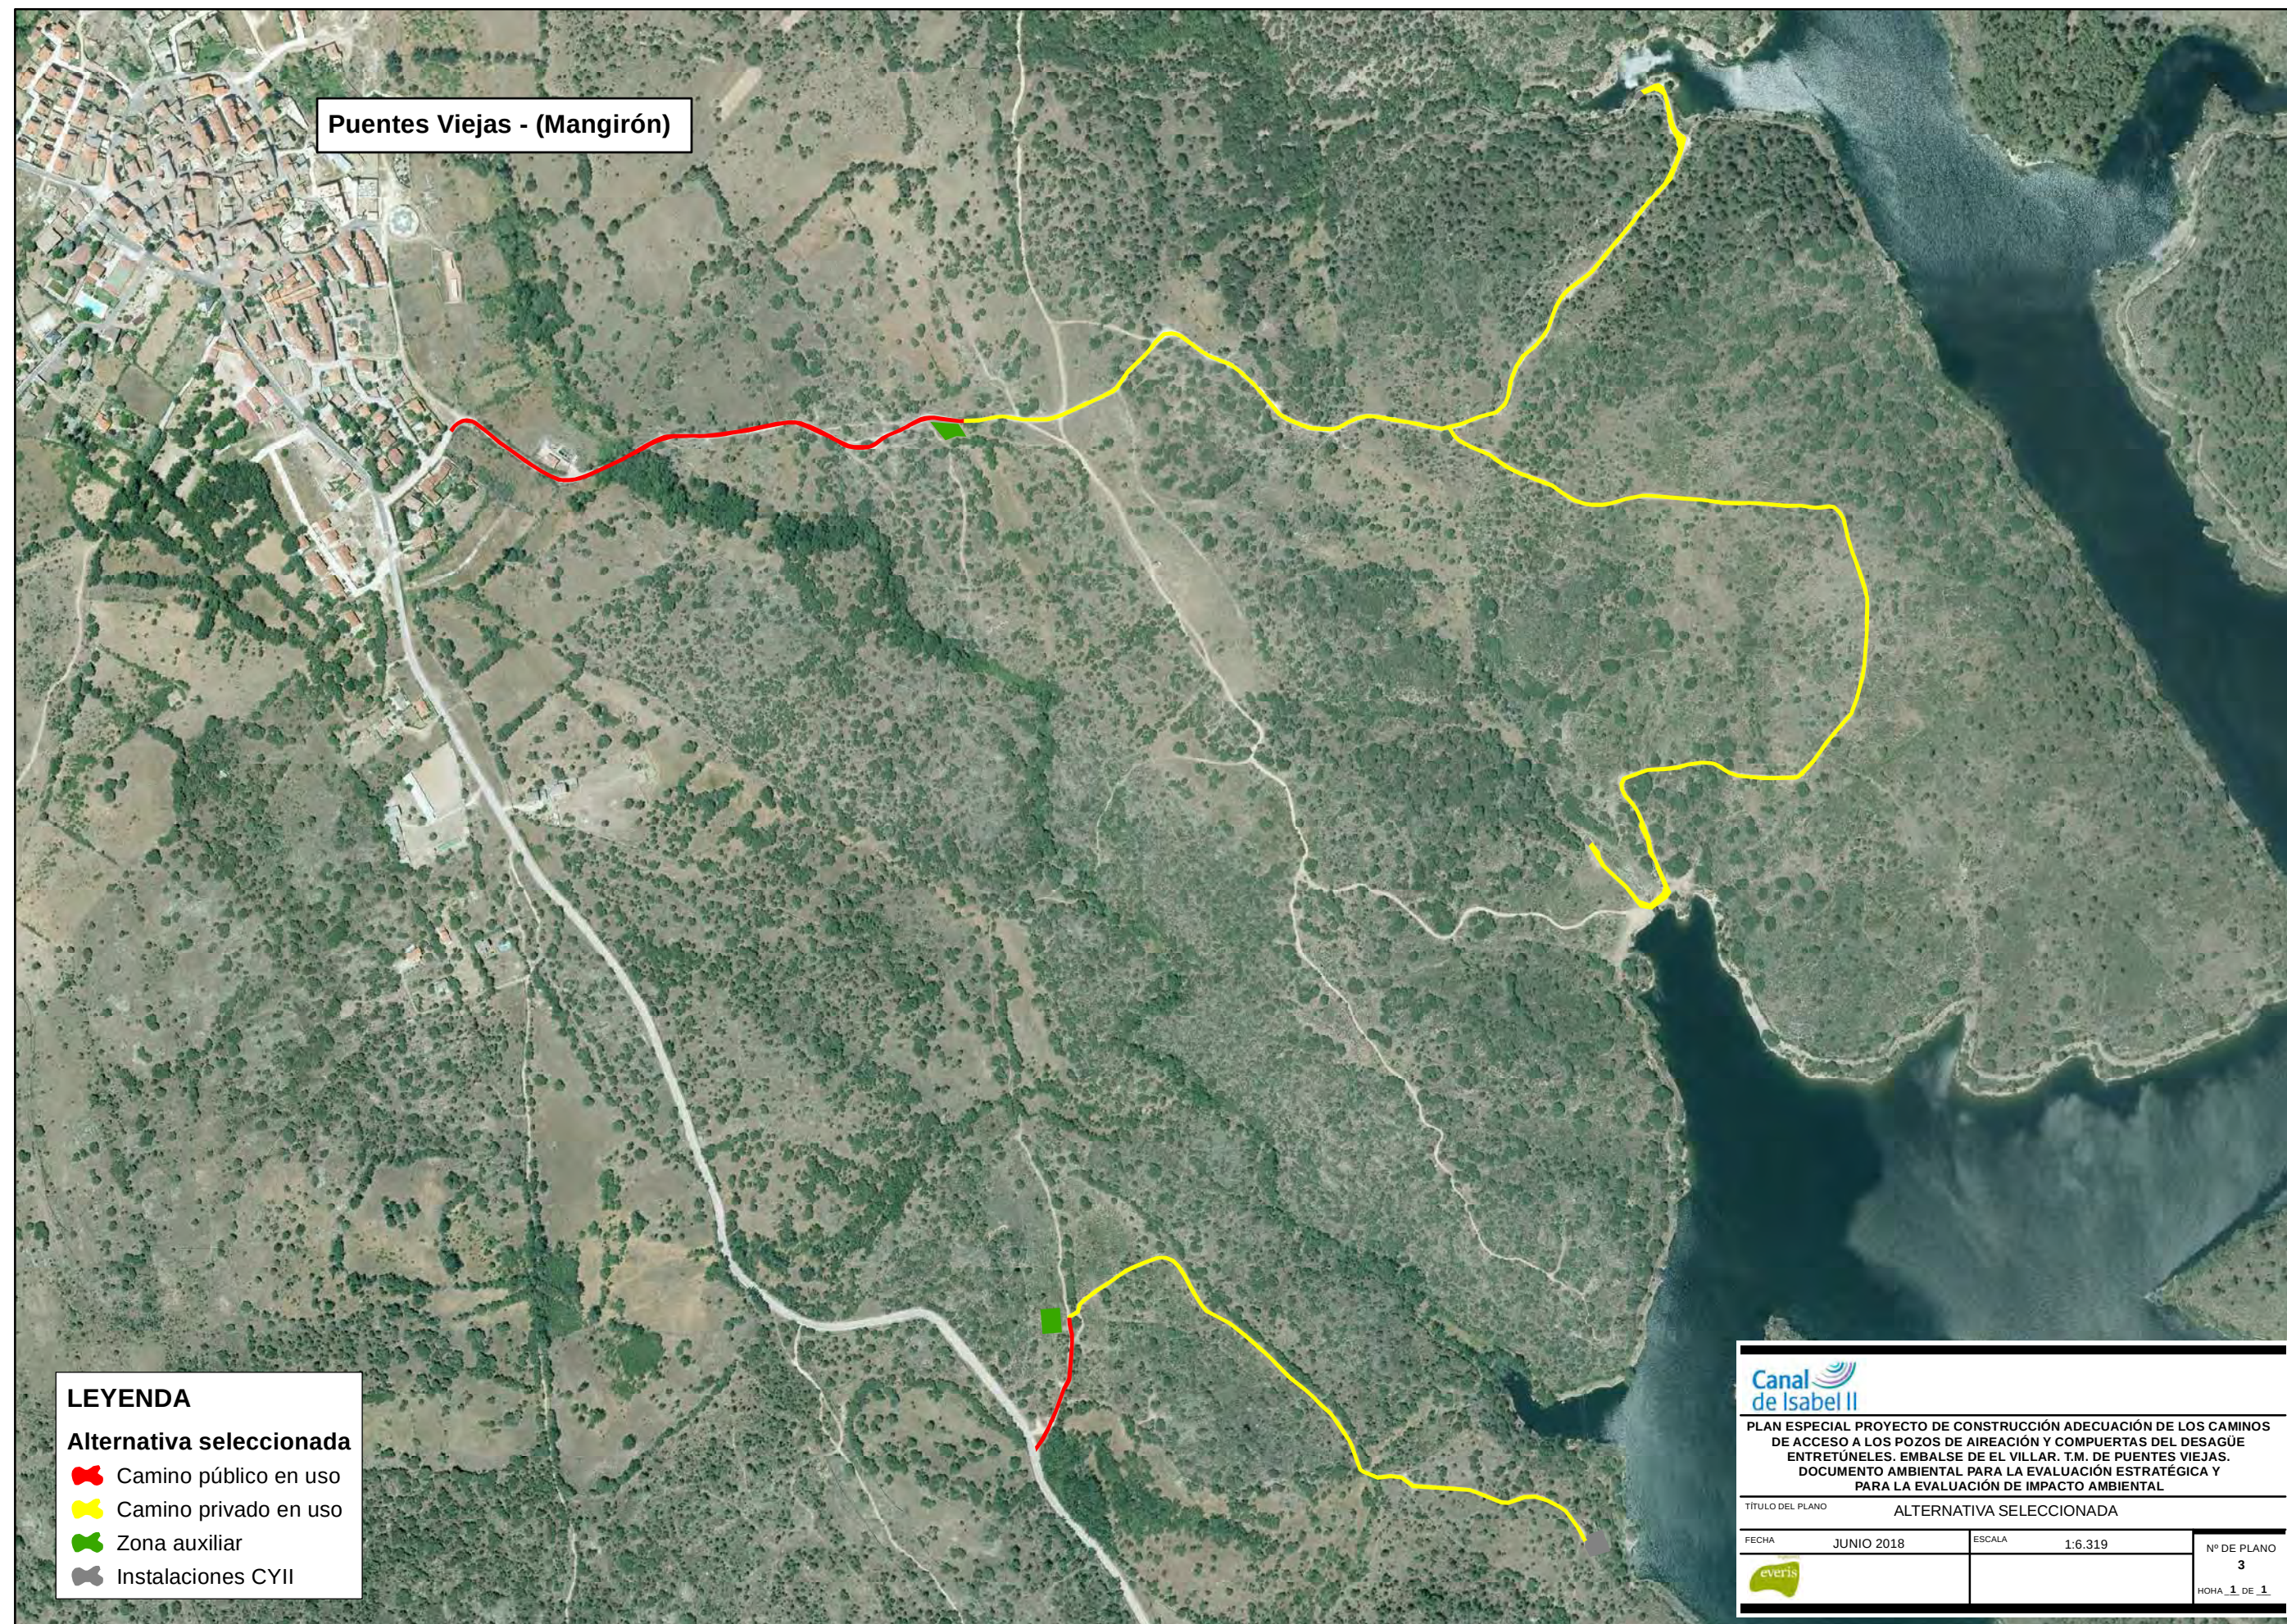

LEYENDA

Alternativa seleccionada


-  Camino público en uso
-  Camino privado en uso
-  Zona auxiliar
-  Instalaciones CYII





PLAN ESPECIAL PROYECTO DE CONSTRUCCIÓN ADECUACIÓN DE LOS CAMINOS DE ACCESO A LOS POZOS DE AIREACIÓN Y COMPUERTAS DEL DESAGÜE ENTRETÚNELES. EMBALSE DE EL VILLAR. T.M. DE PUENTES VIEJAS. DOCUMENTO AMBIENTAL PARA LA EVALUACIÓN ESTRATÉGICA Y PARA LA EVALUACIÓN DE IMPACTO AMBIENTAL


TÍTULO DEL PLANO		ALTERNATIVA SELECCIONADA	
FECHA	JUNIO 2018	ESCALA	1:6.319
			Nº DE PLANO 3
			HOJA 1 DE 1




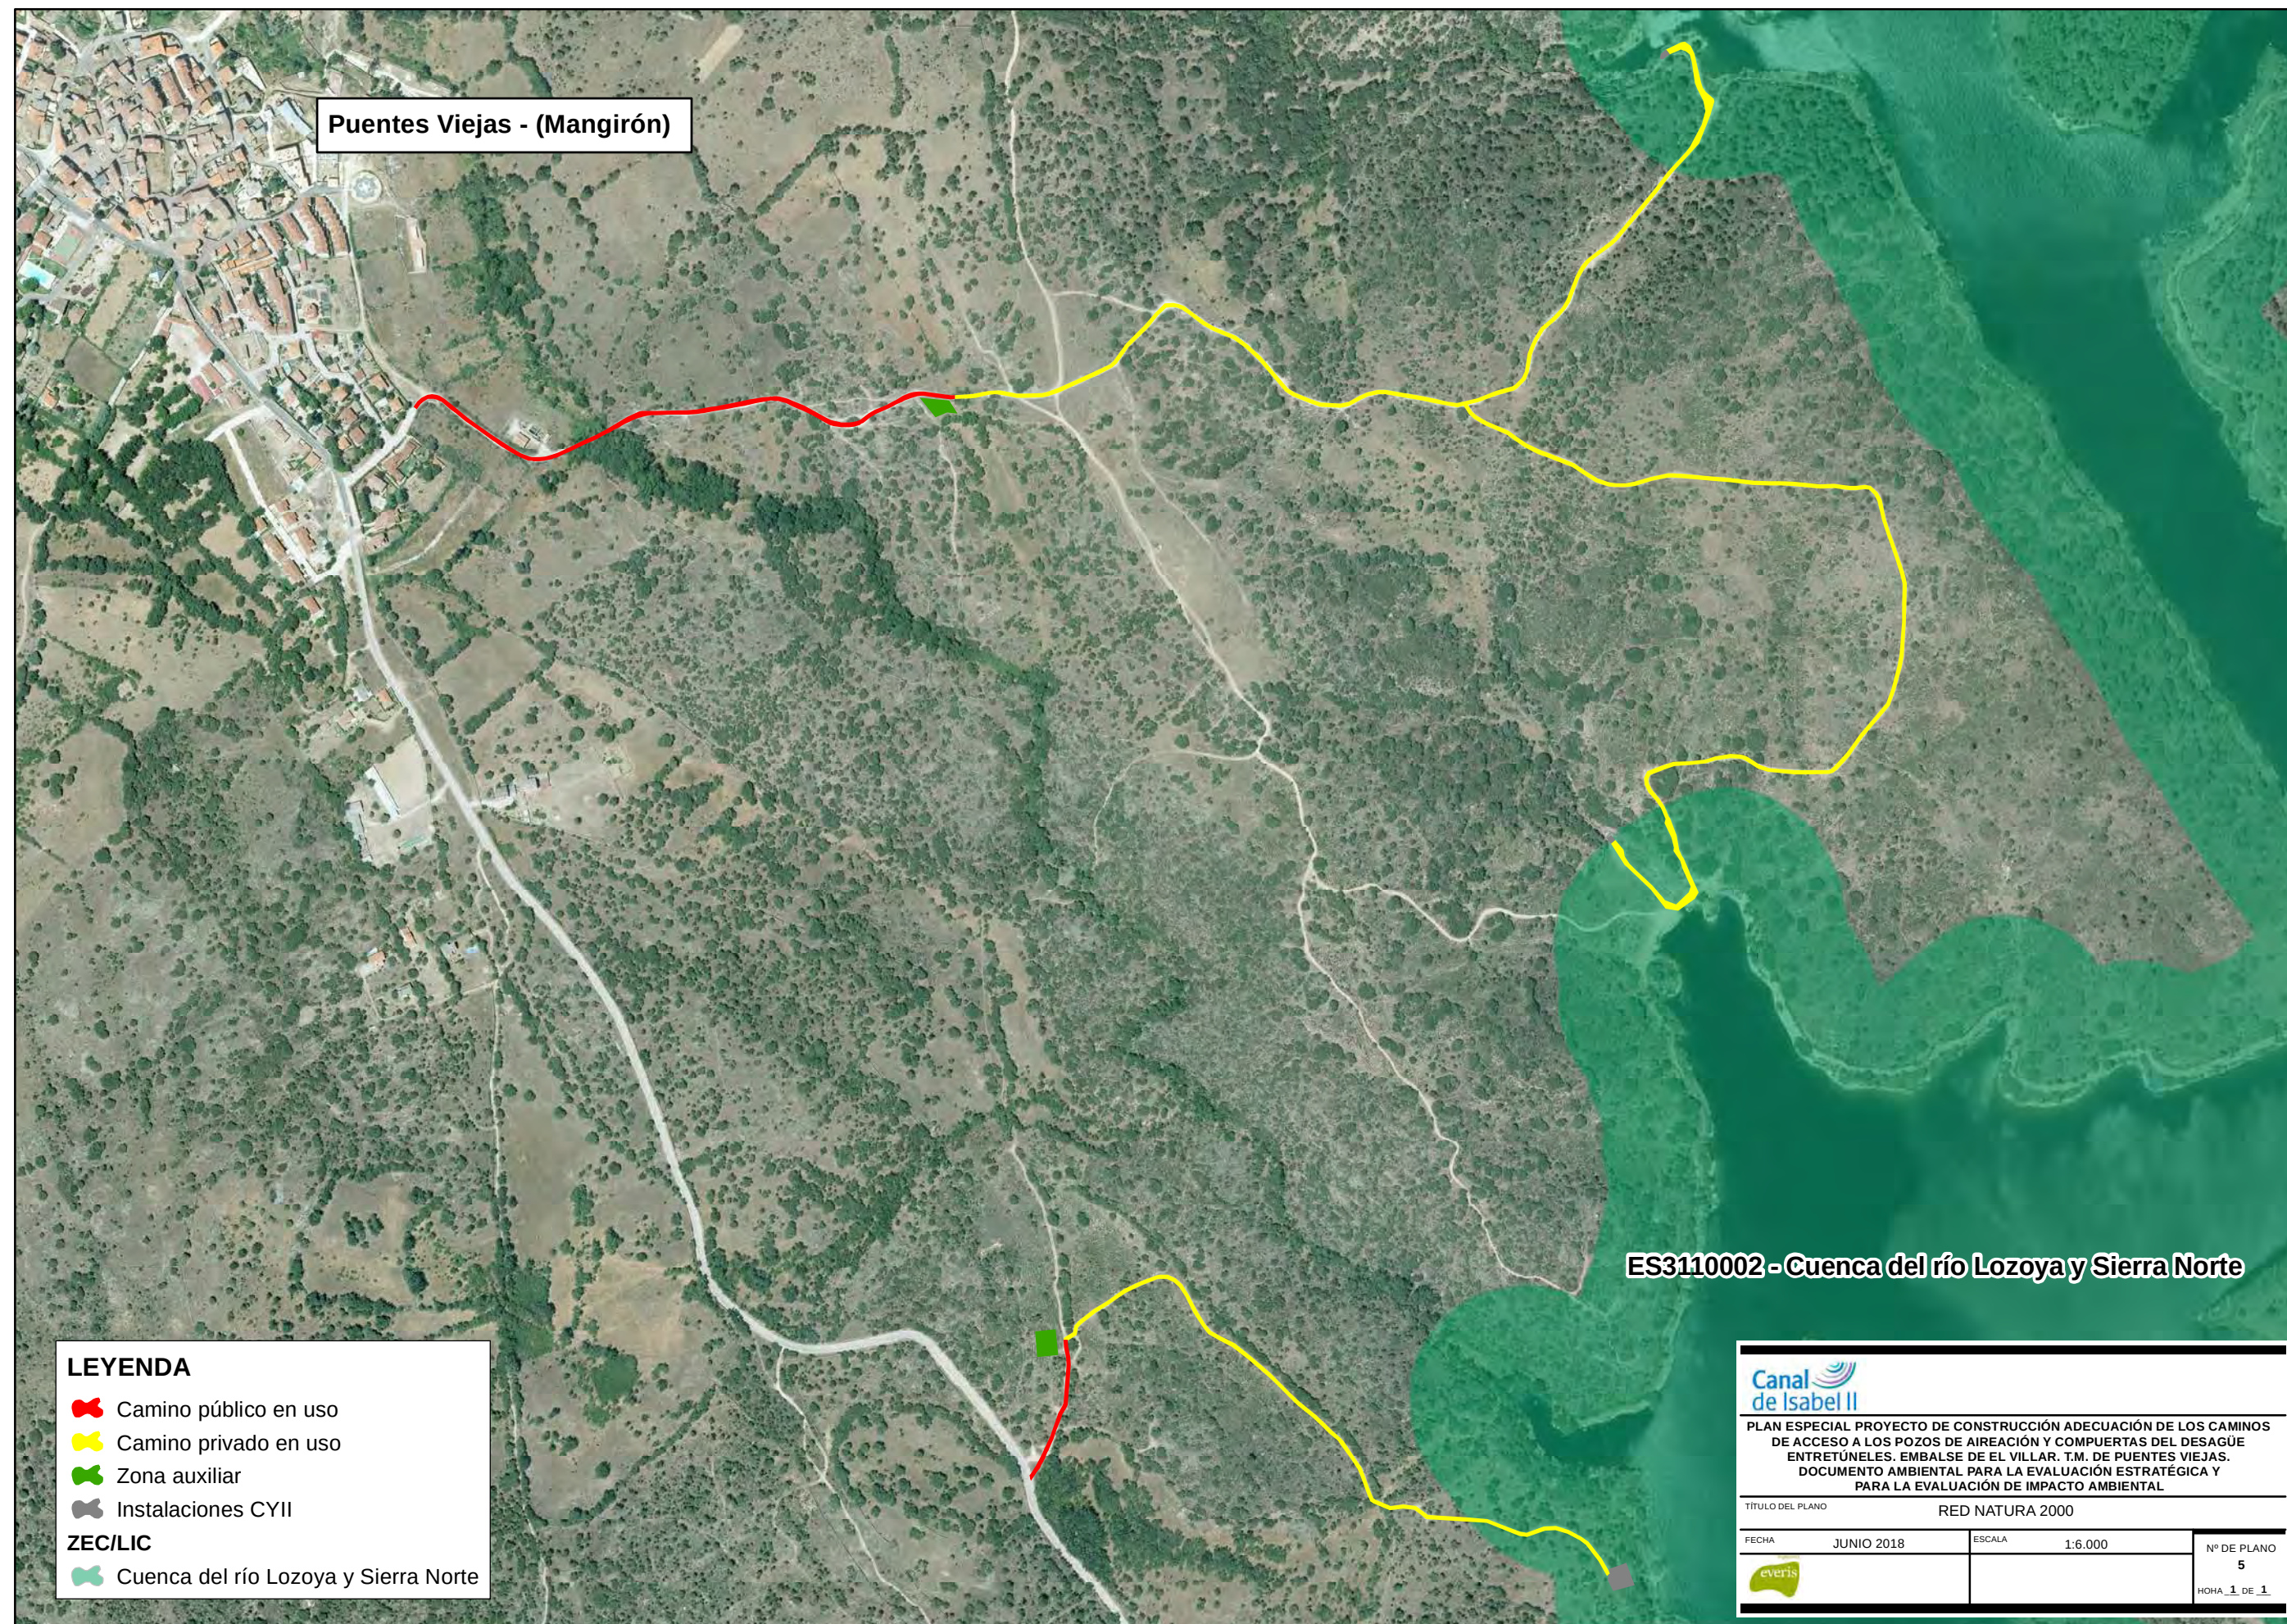


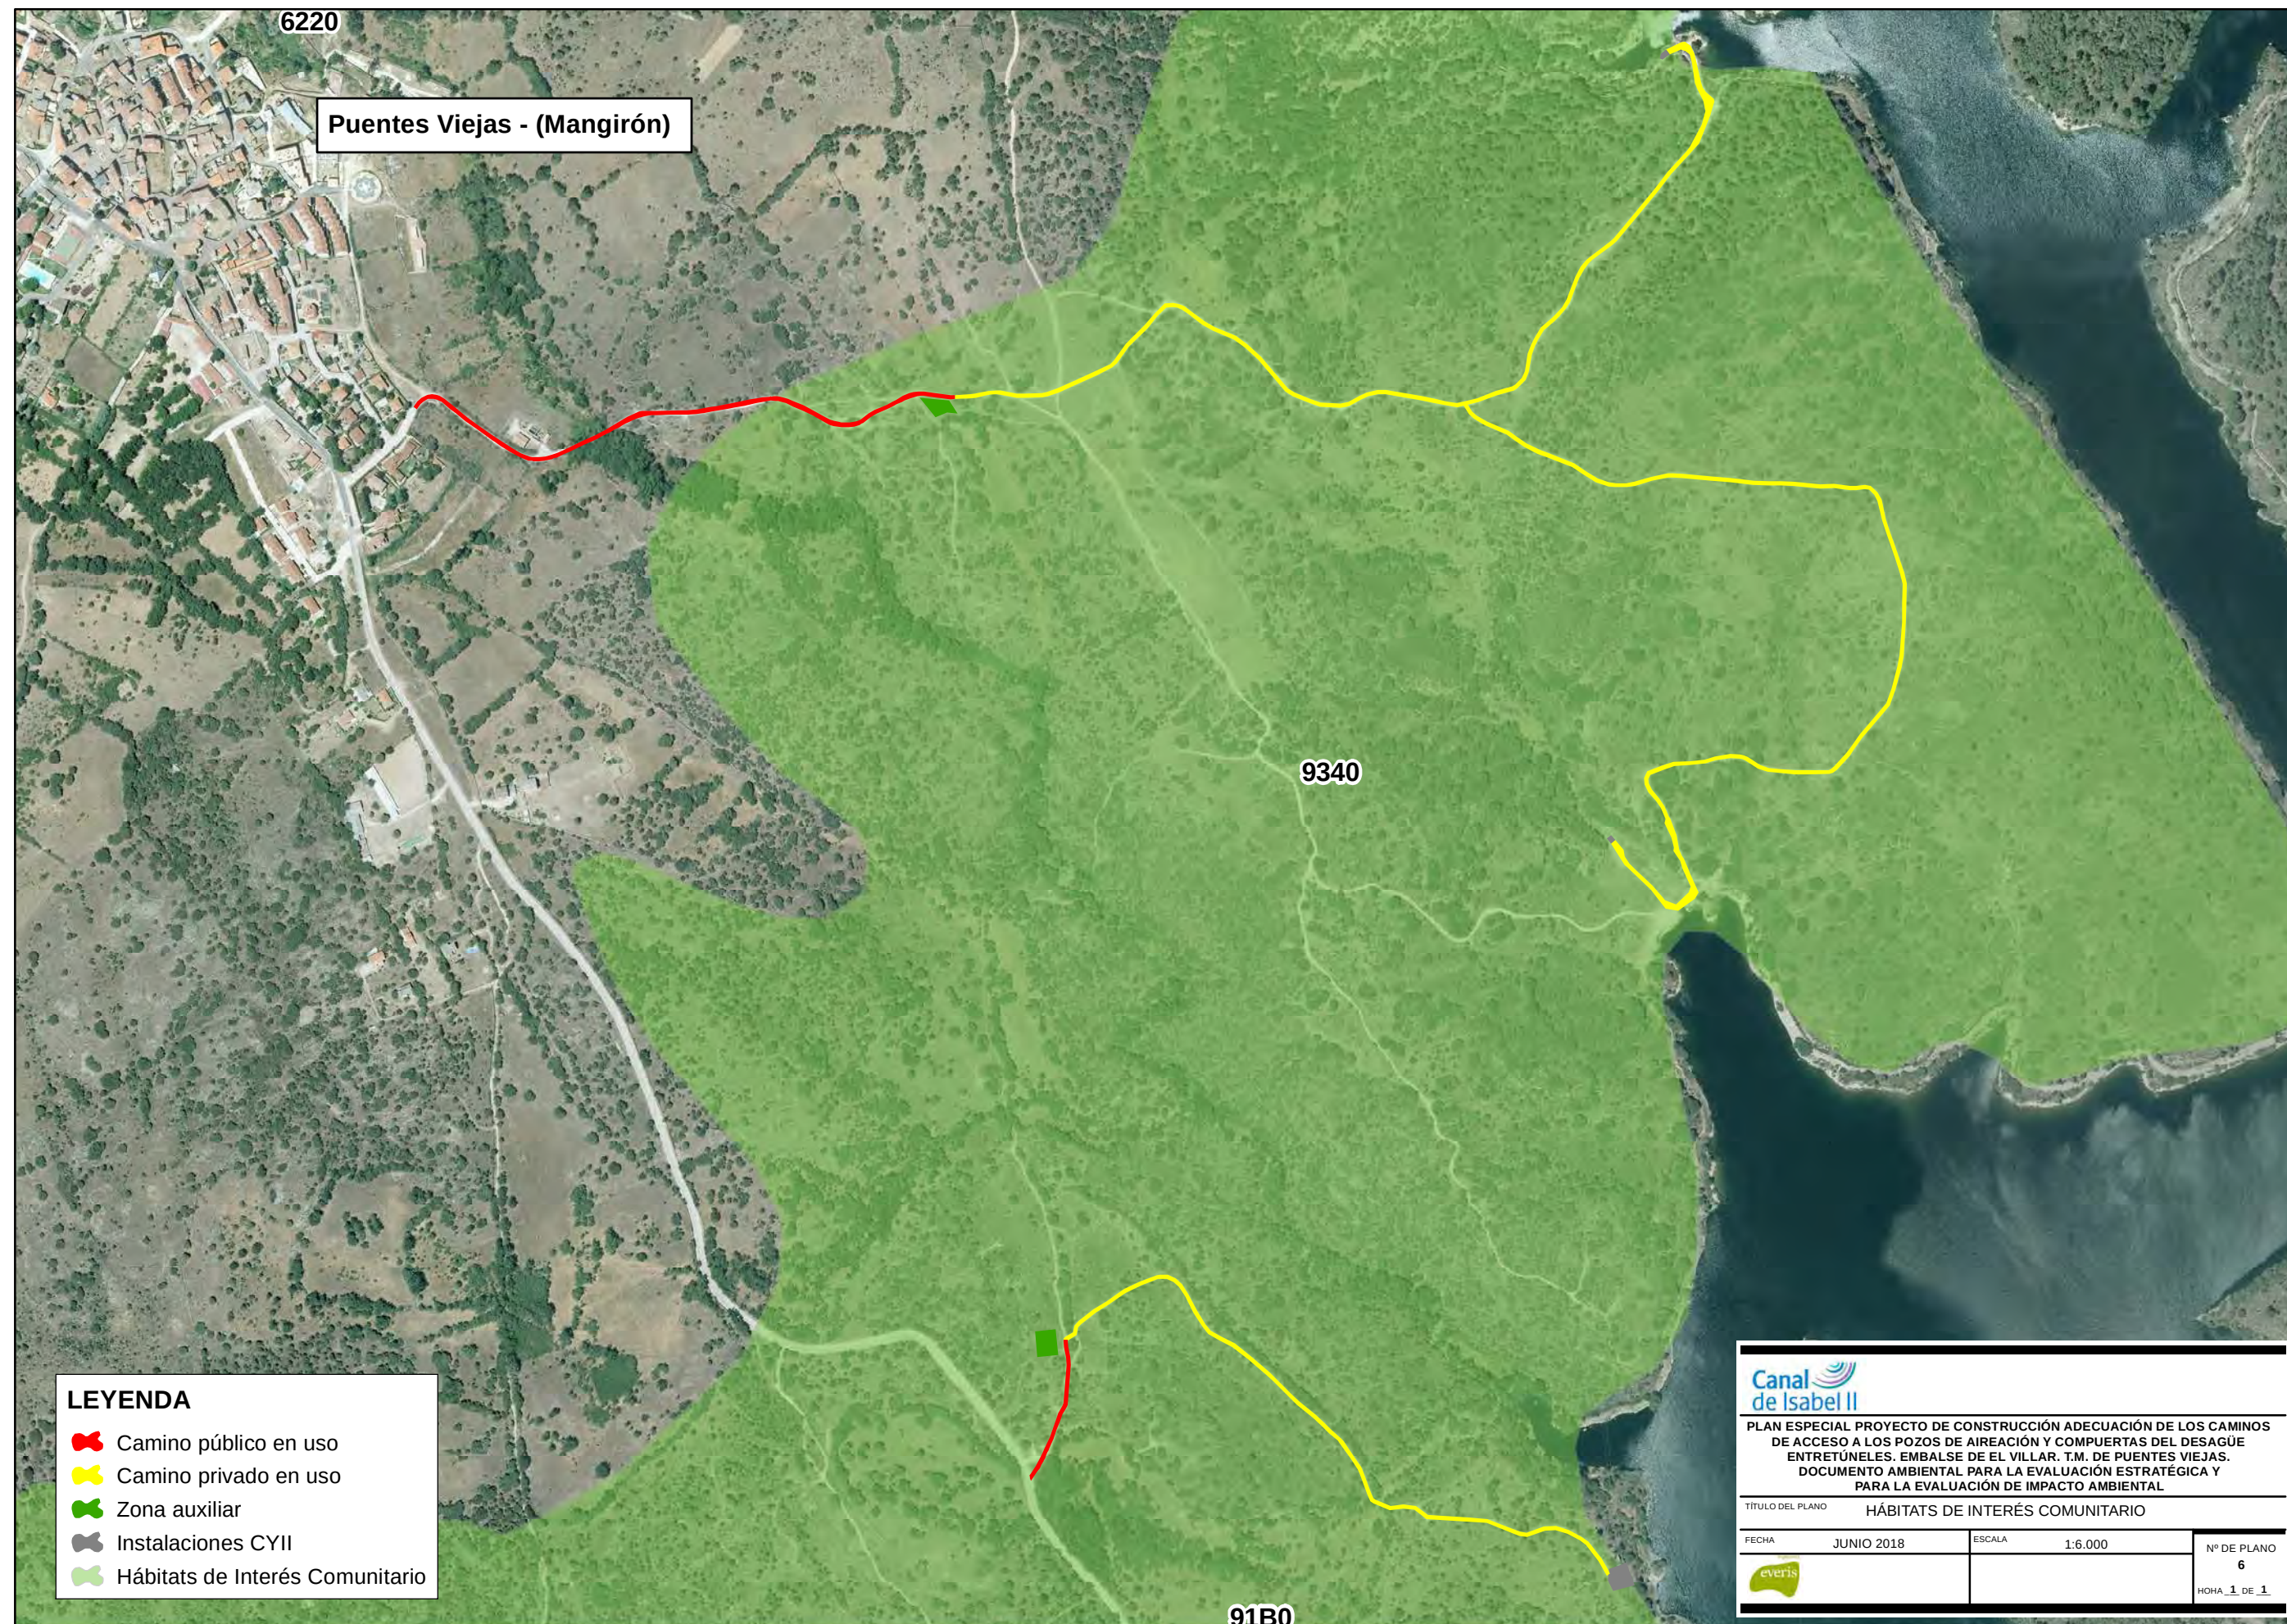

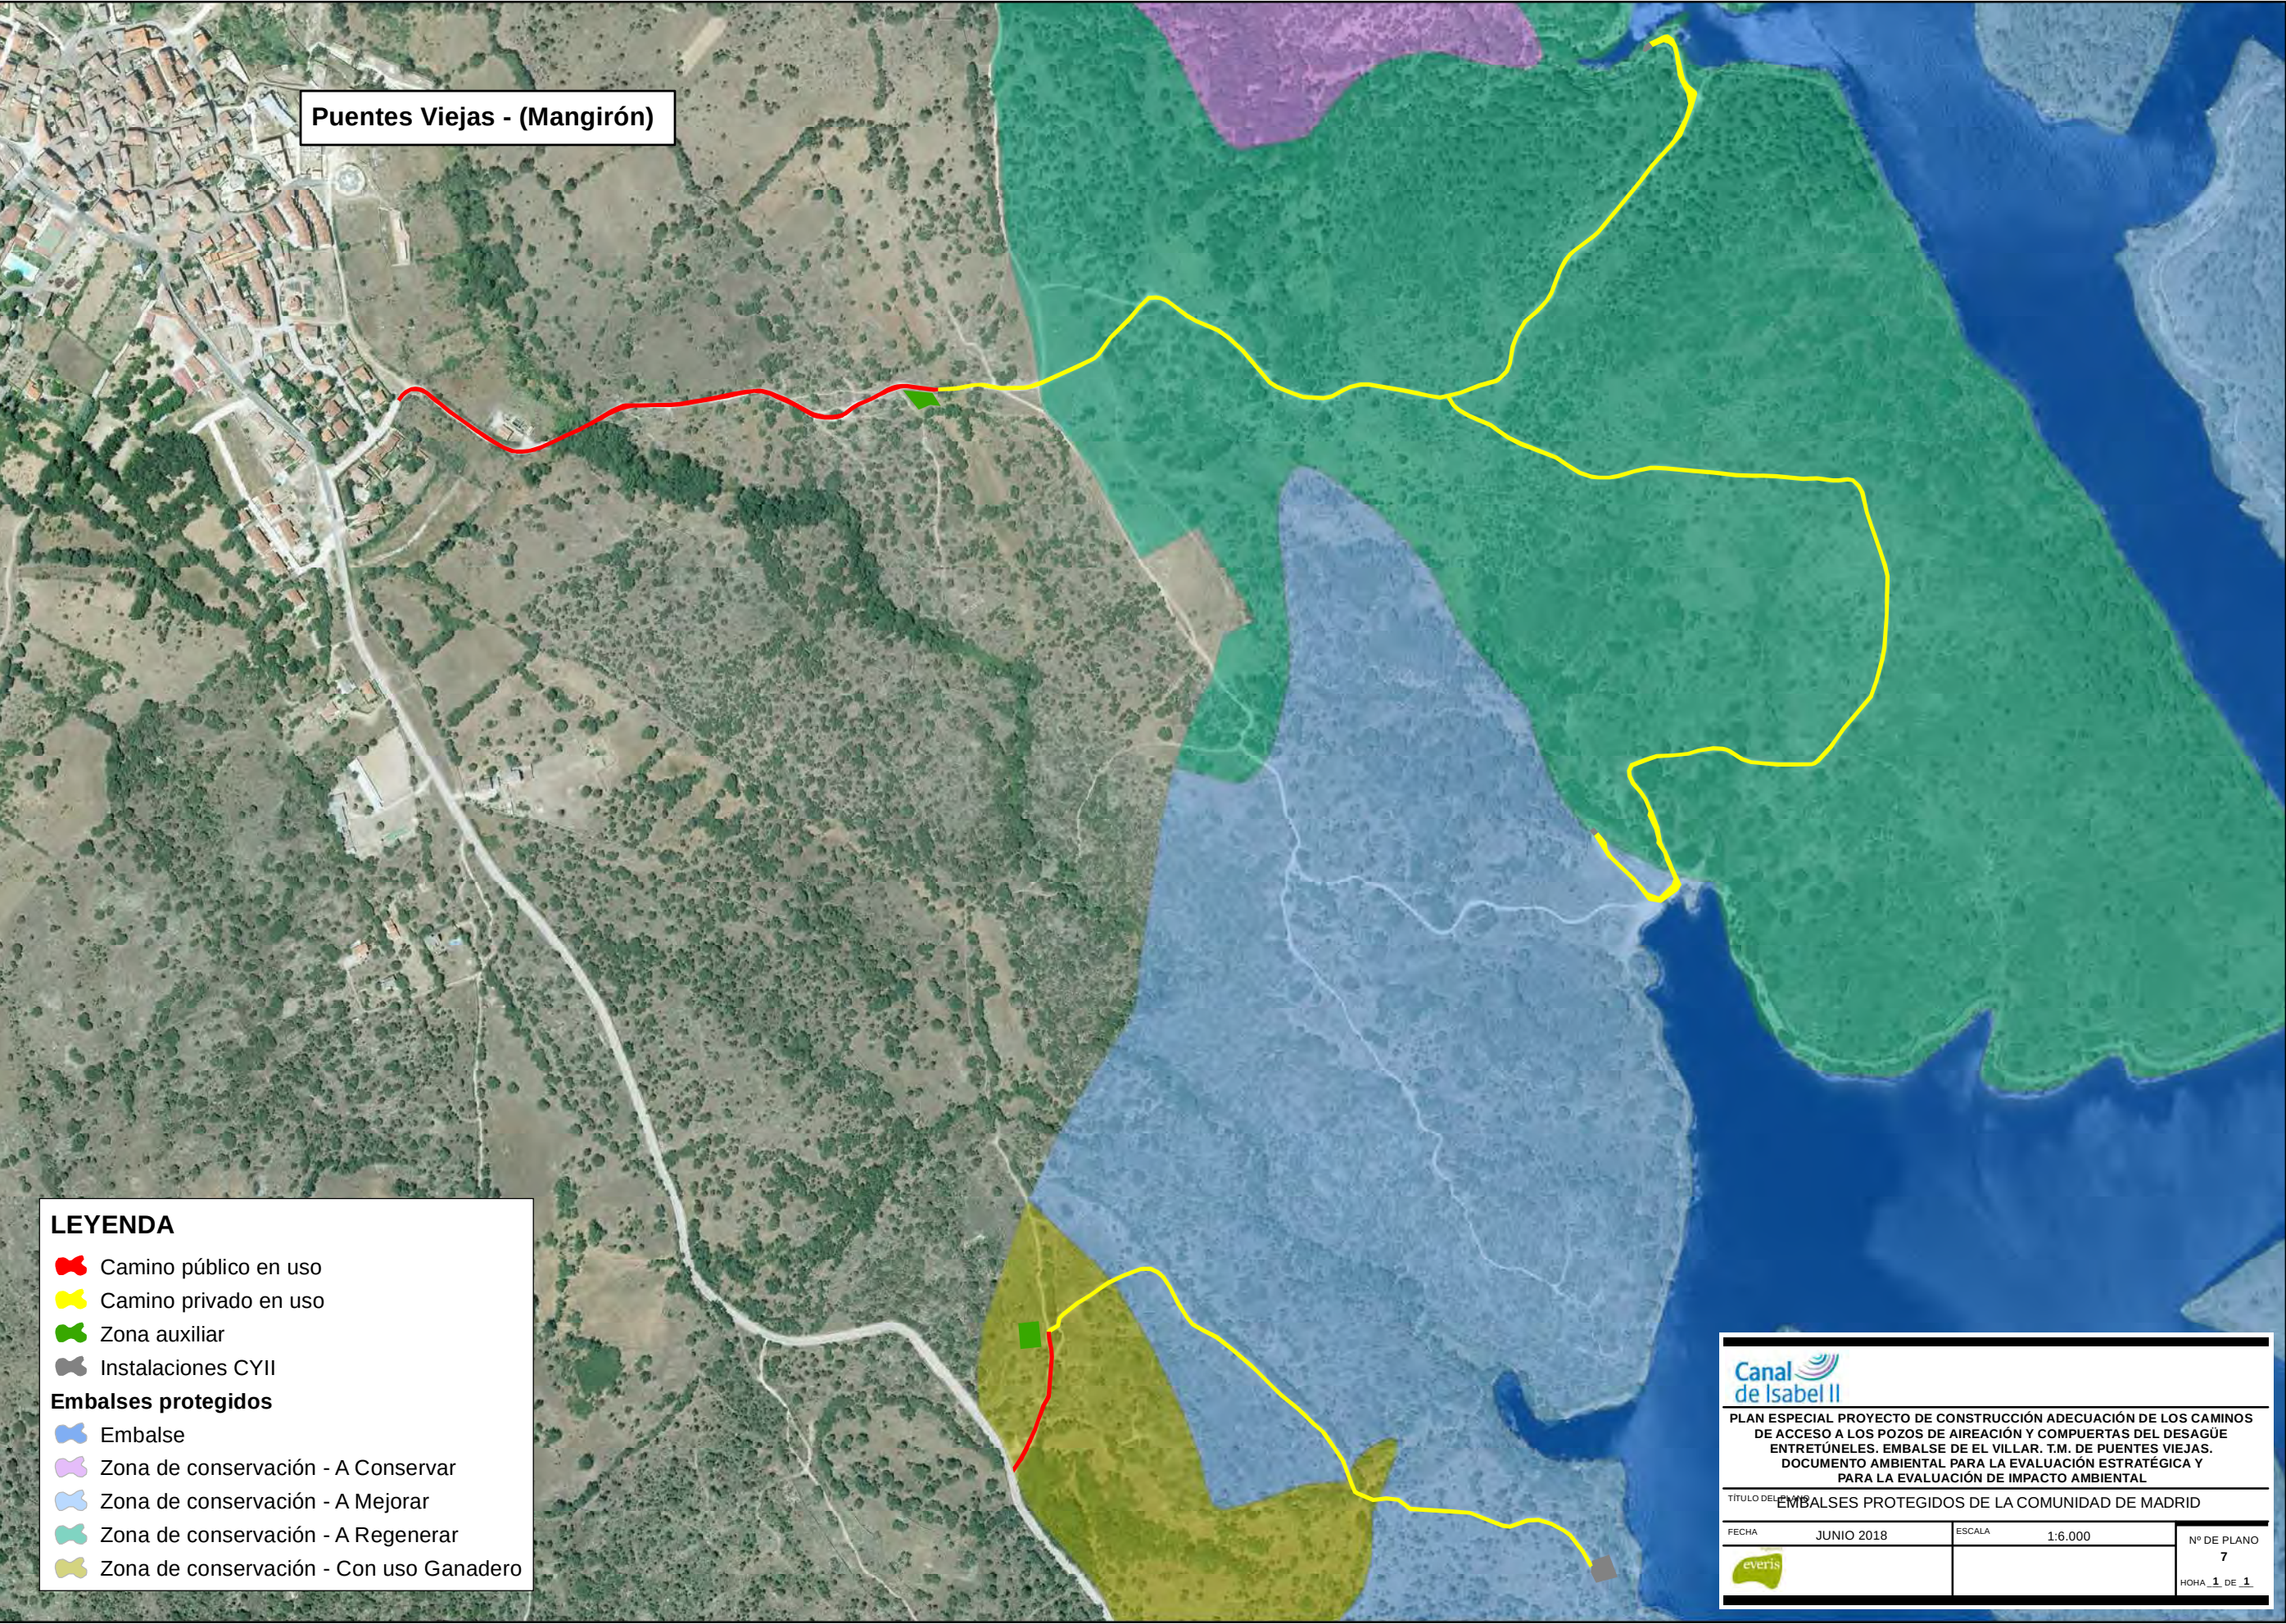

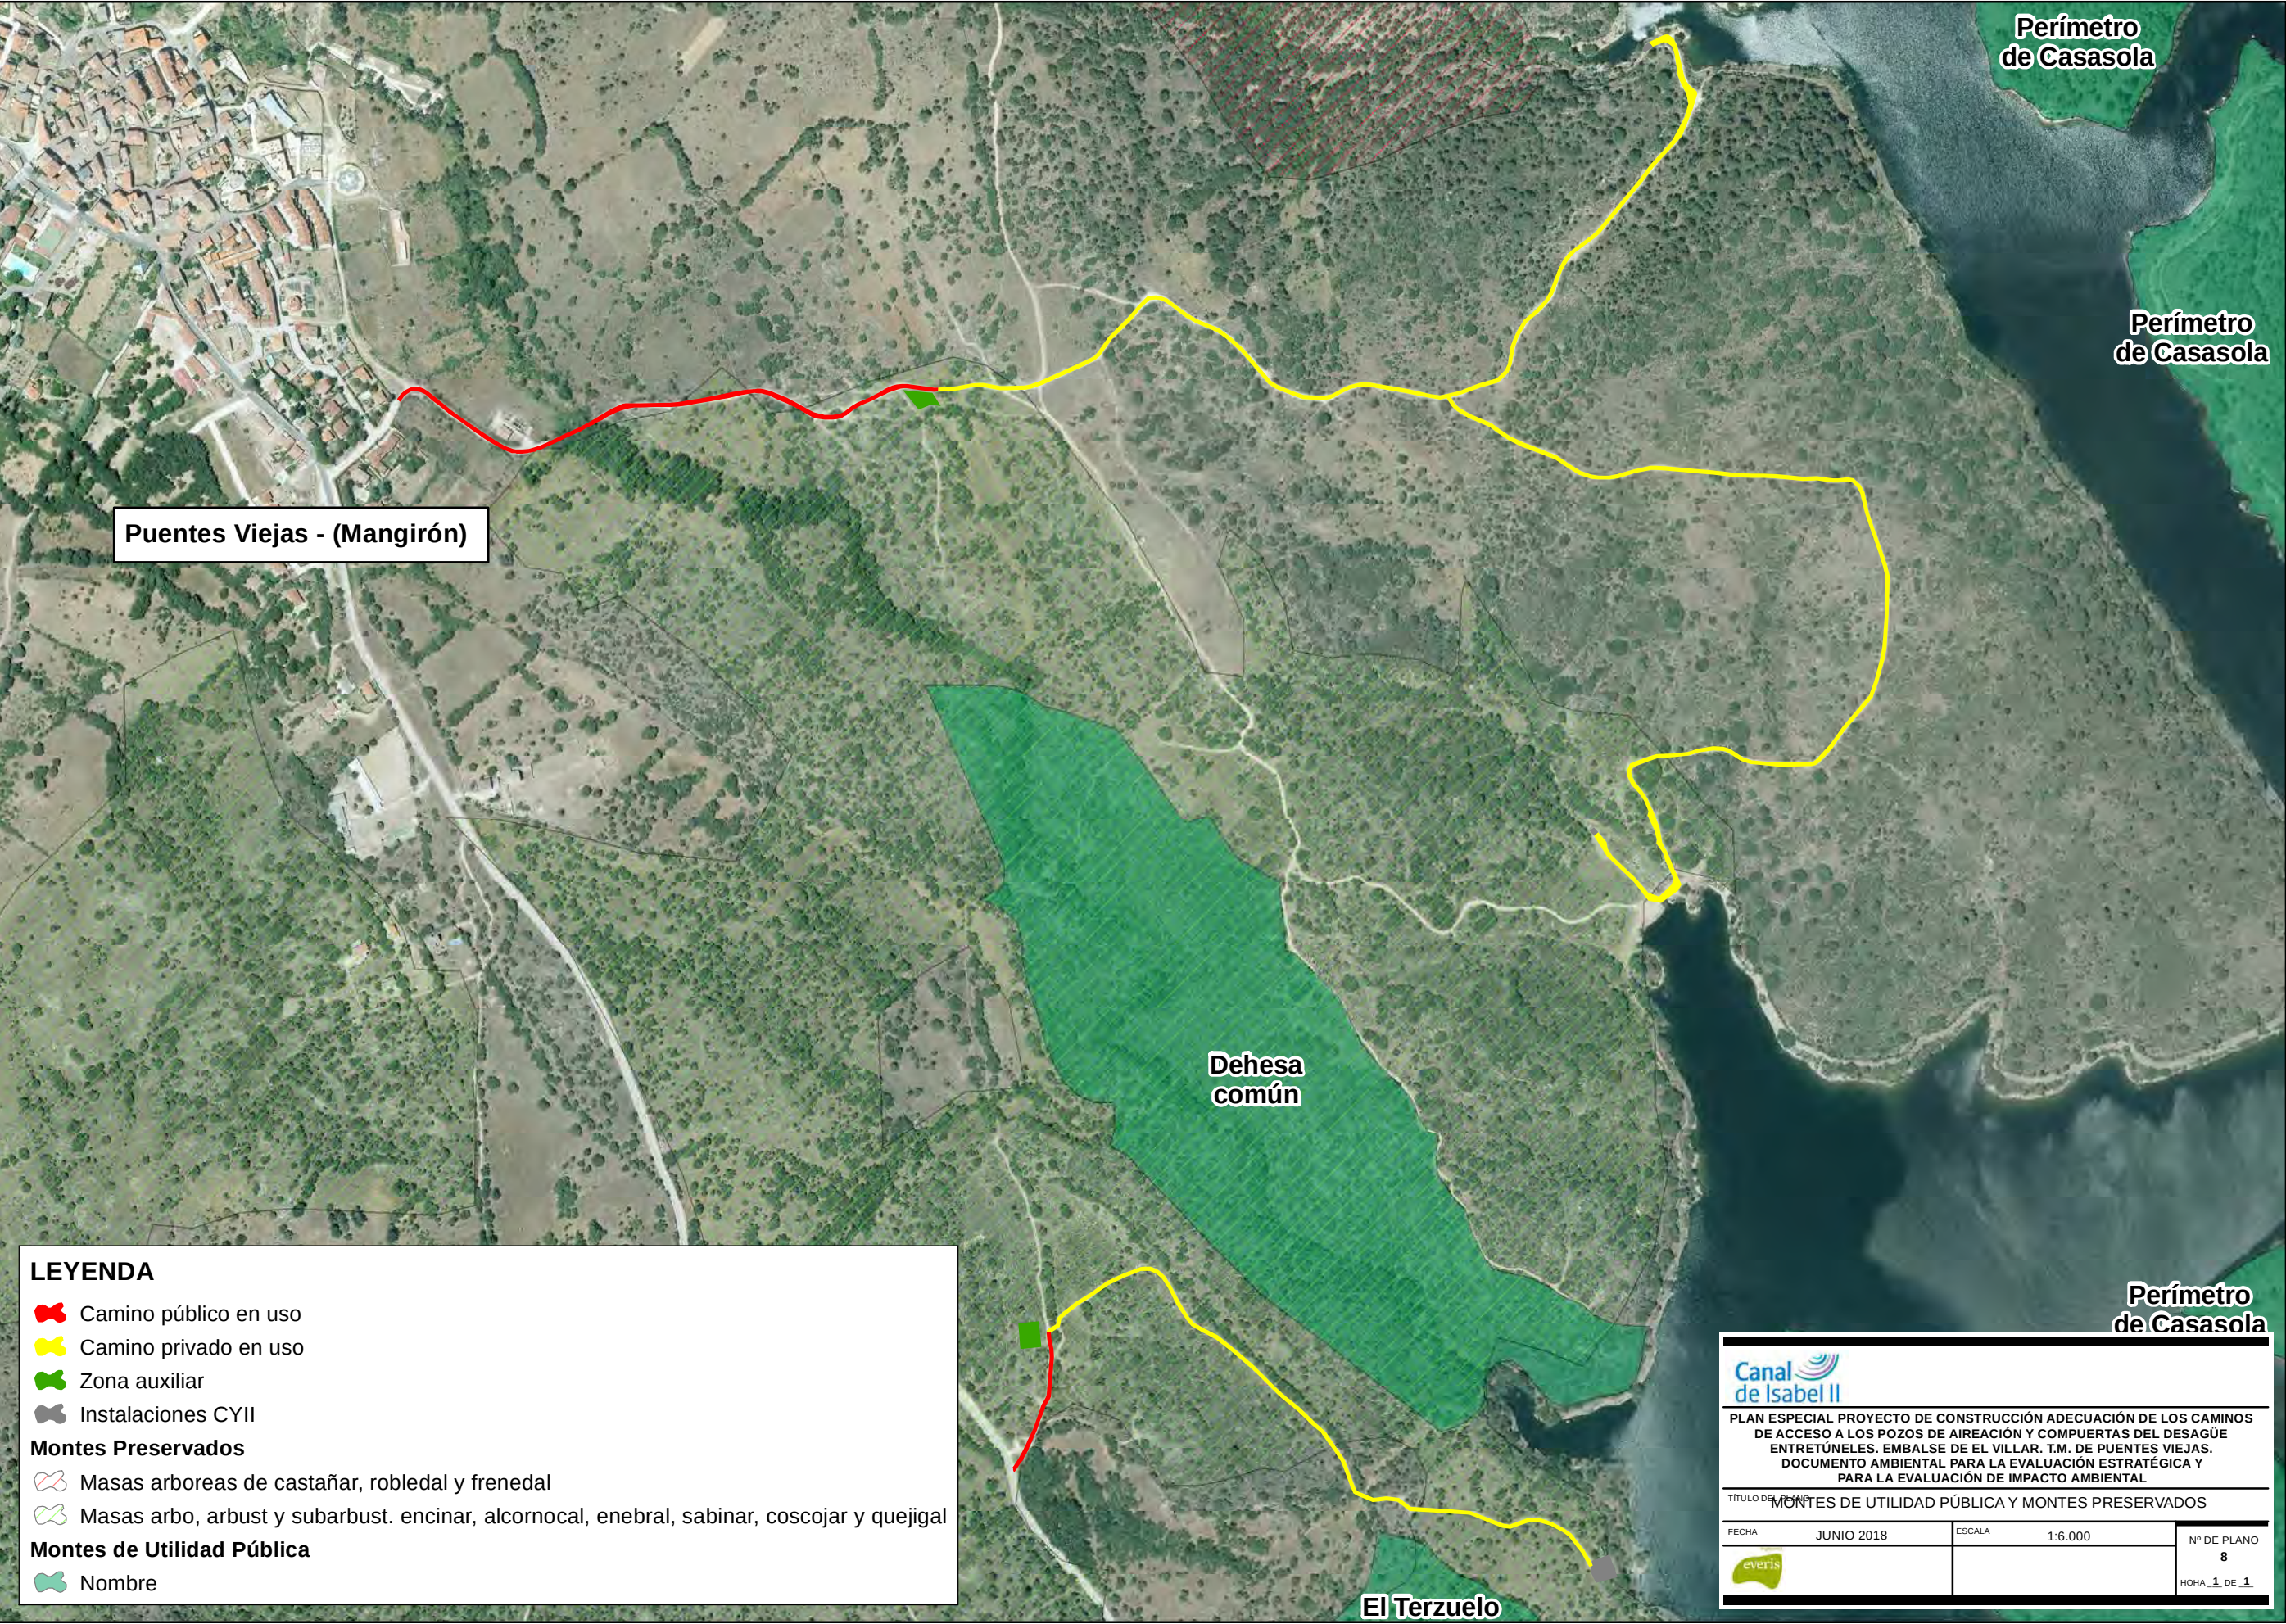

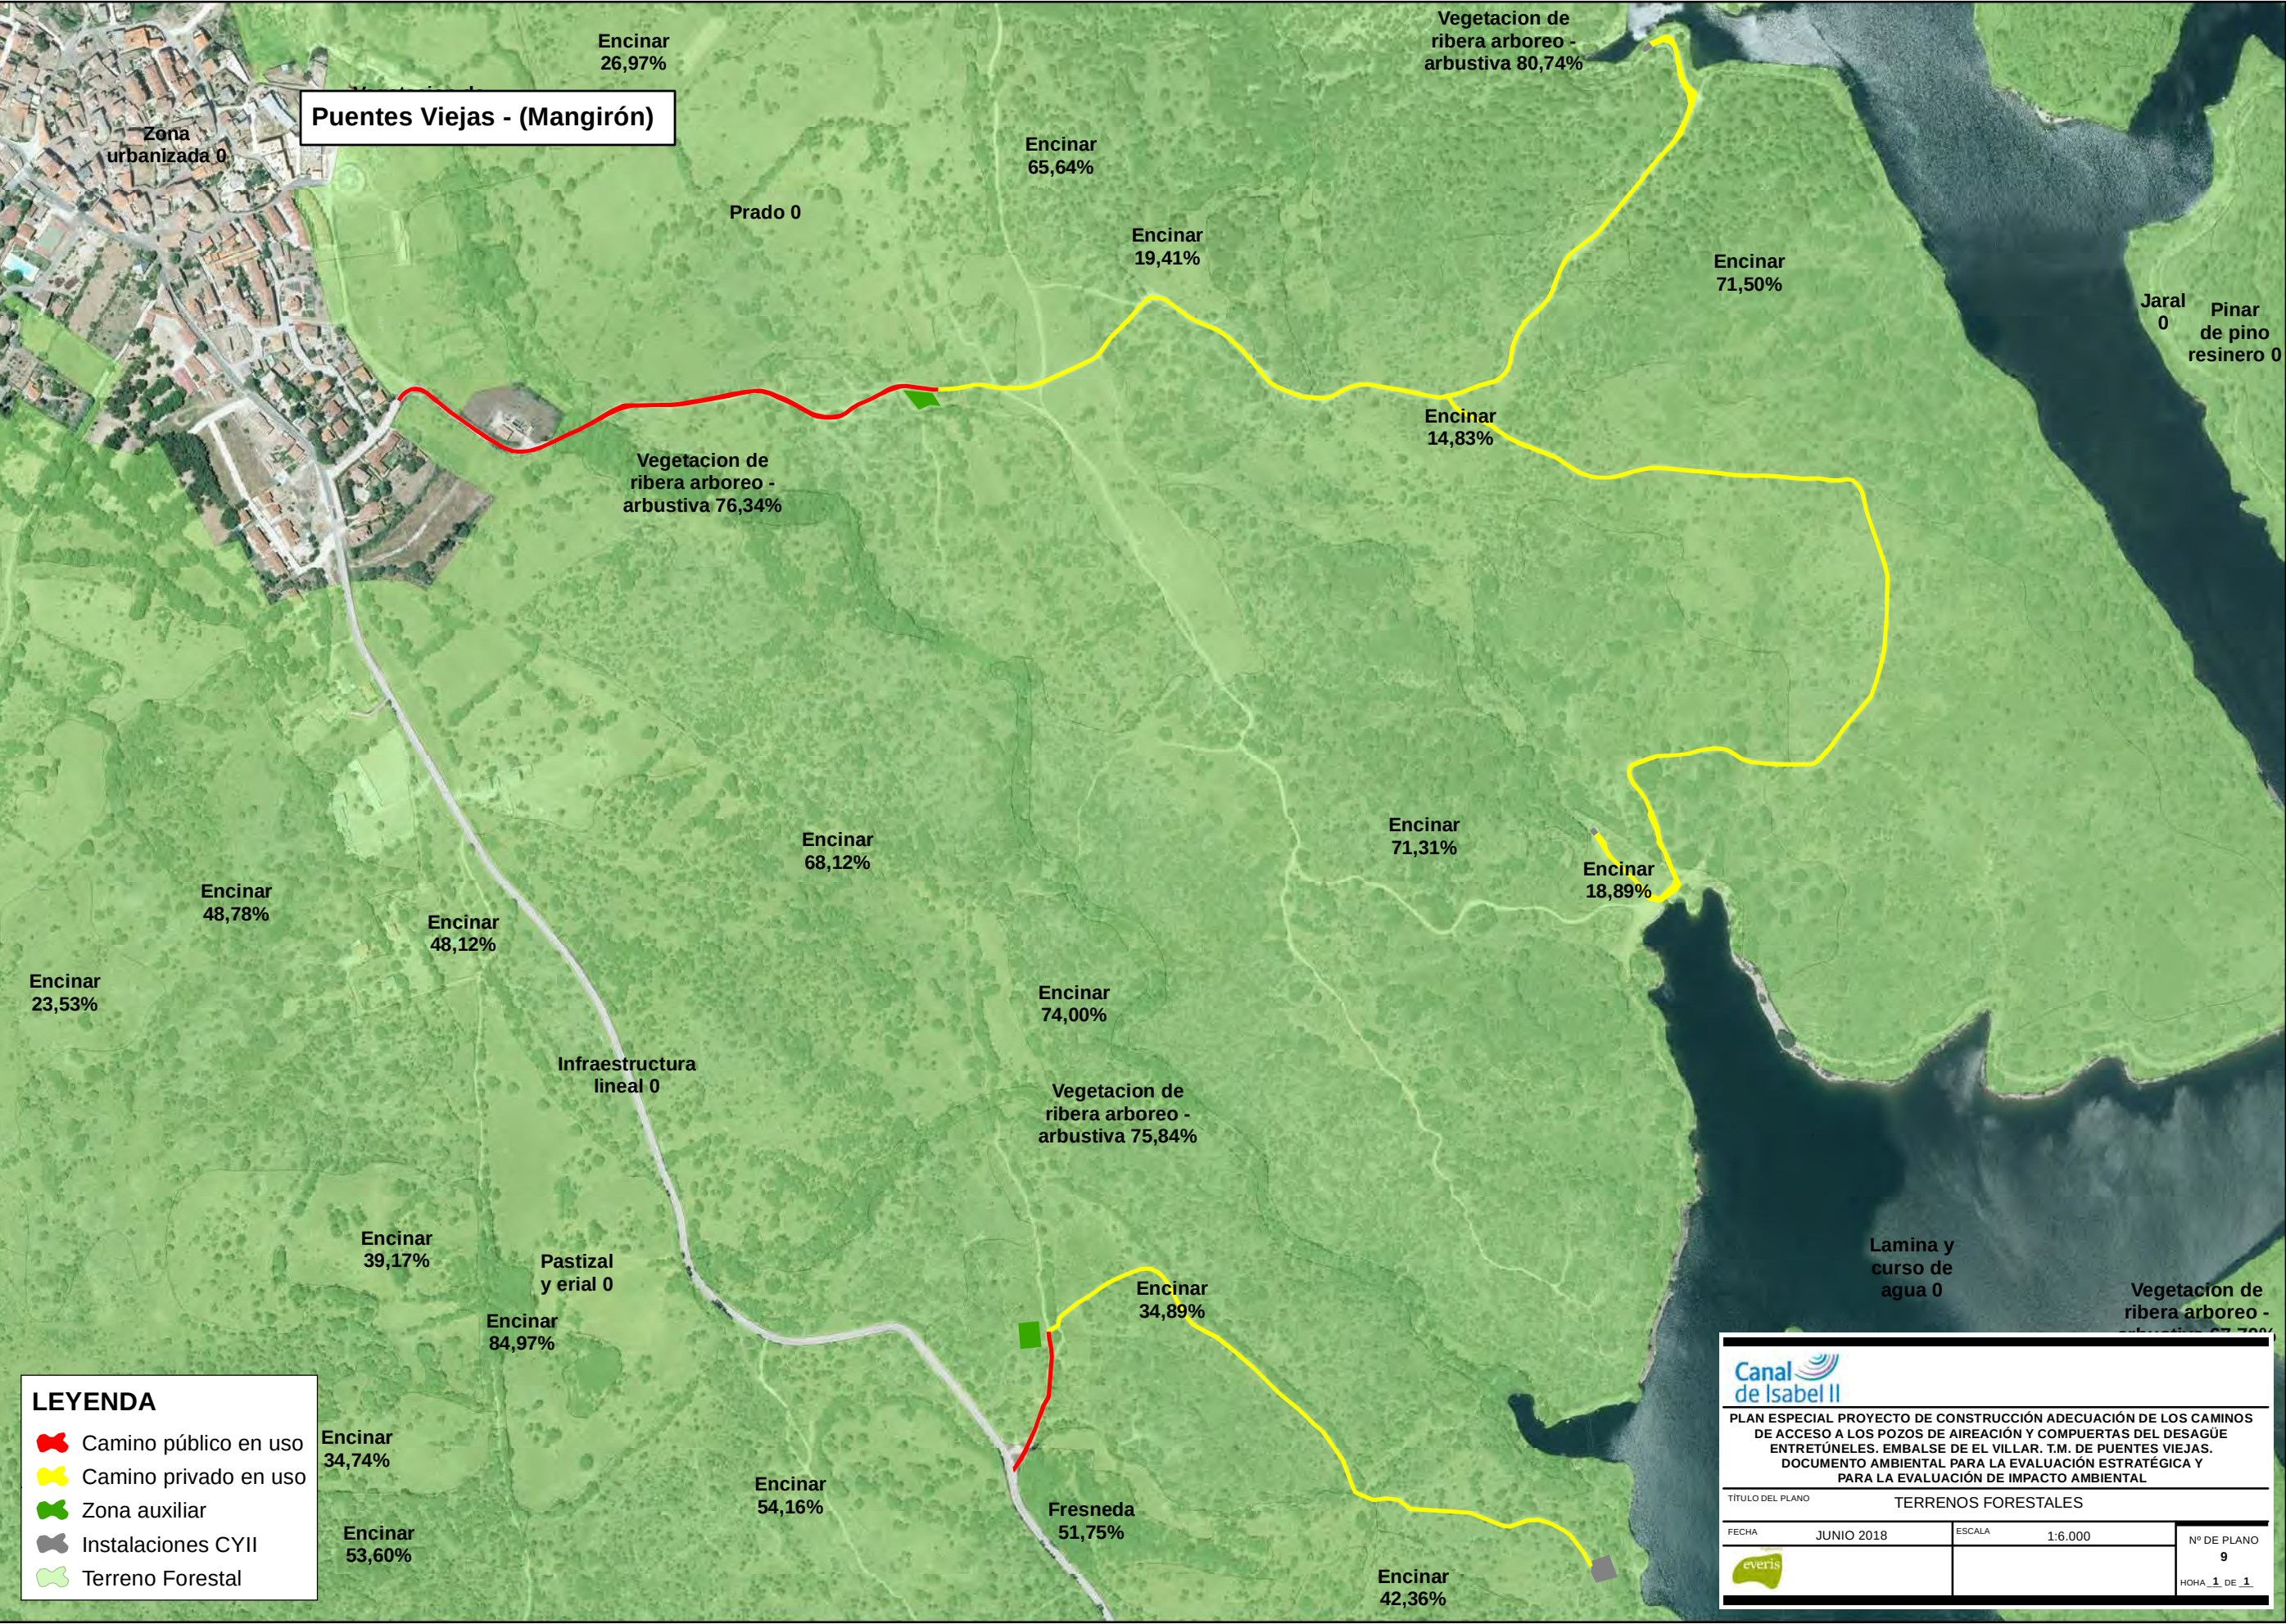

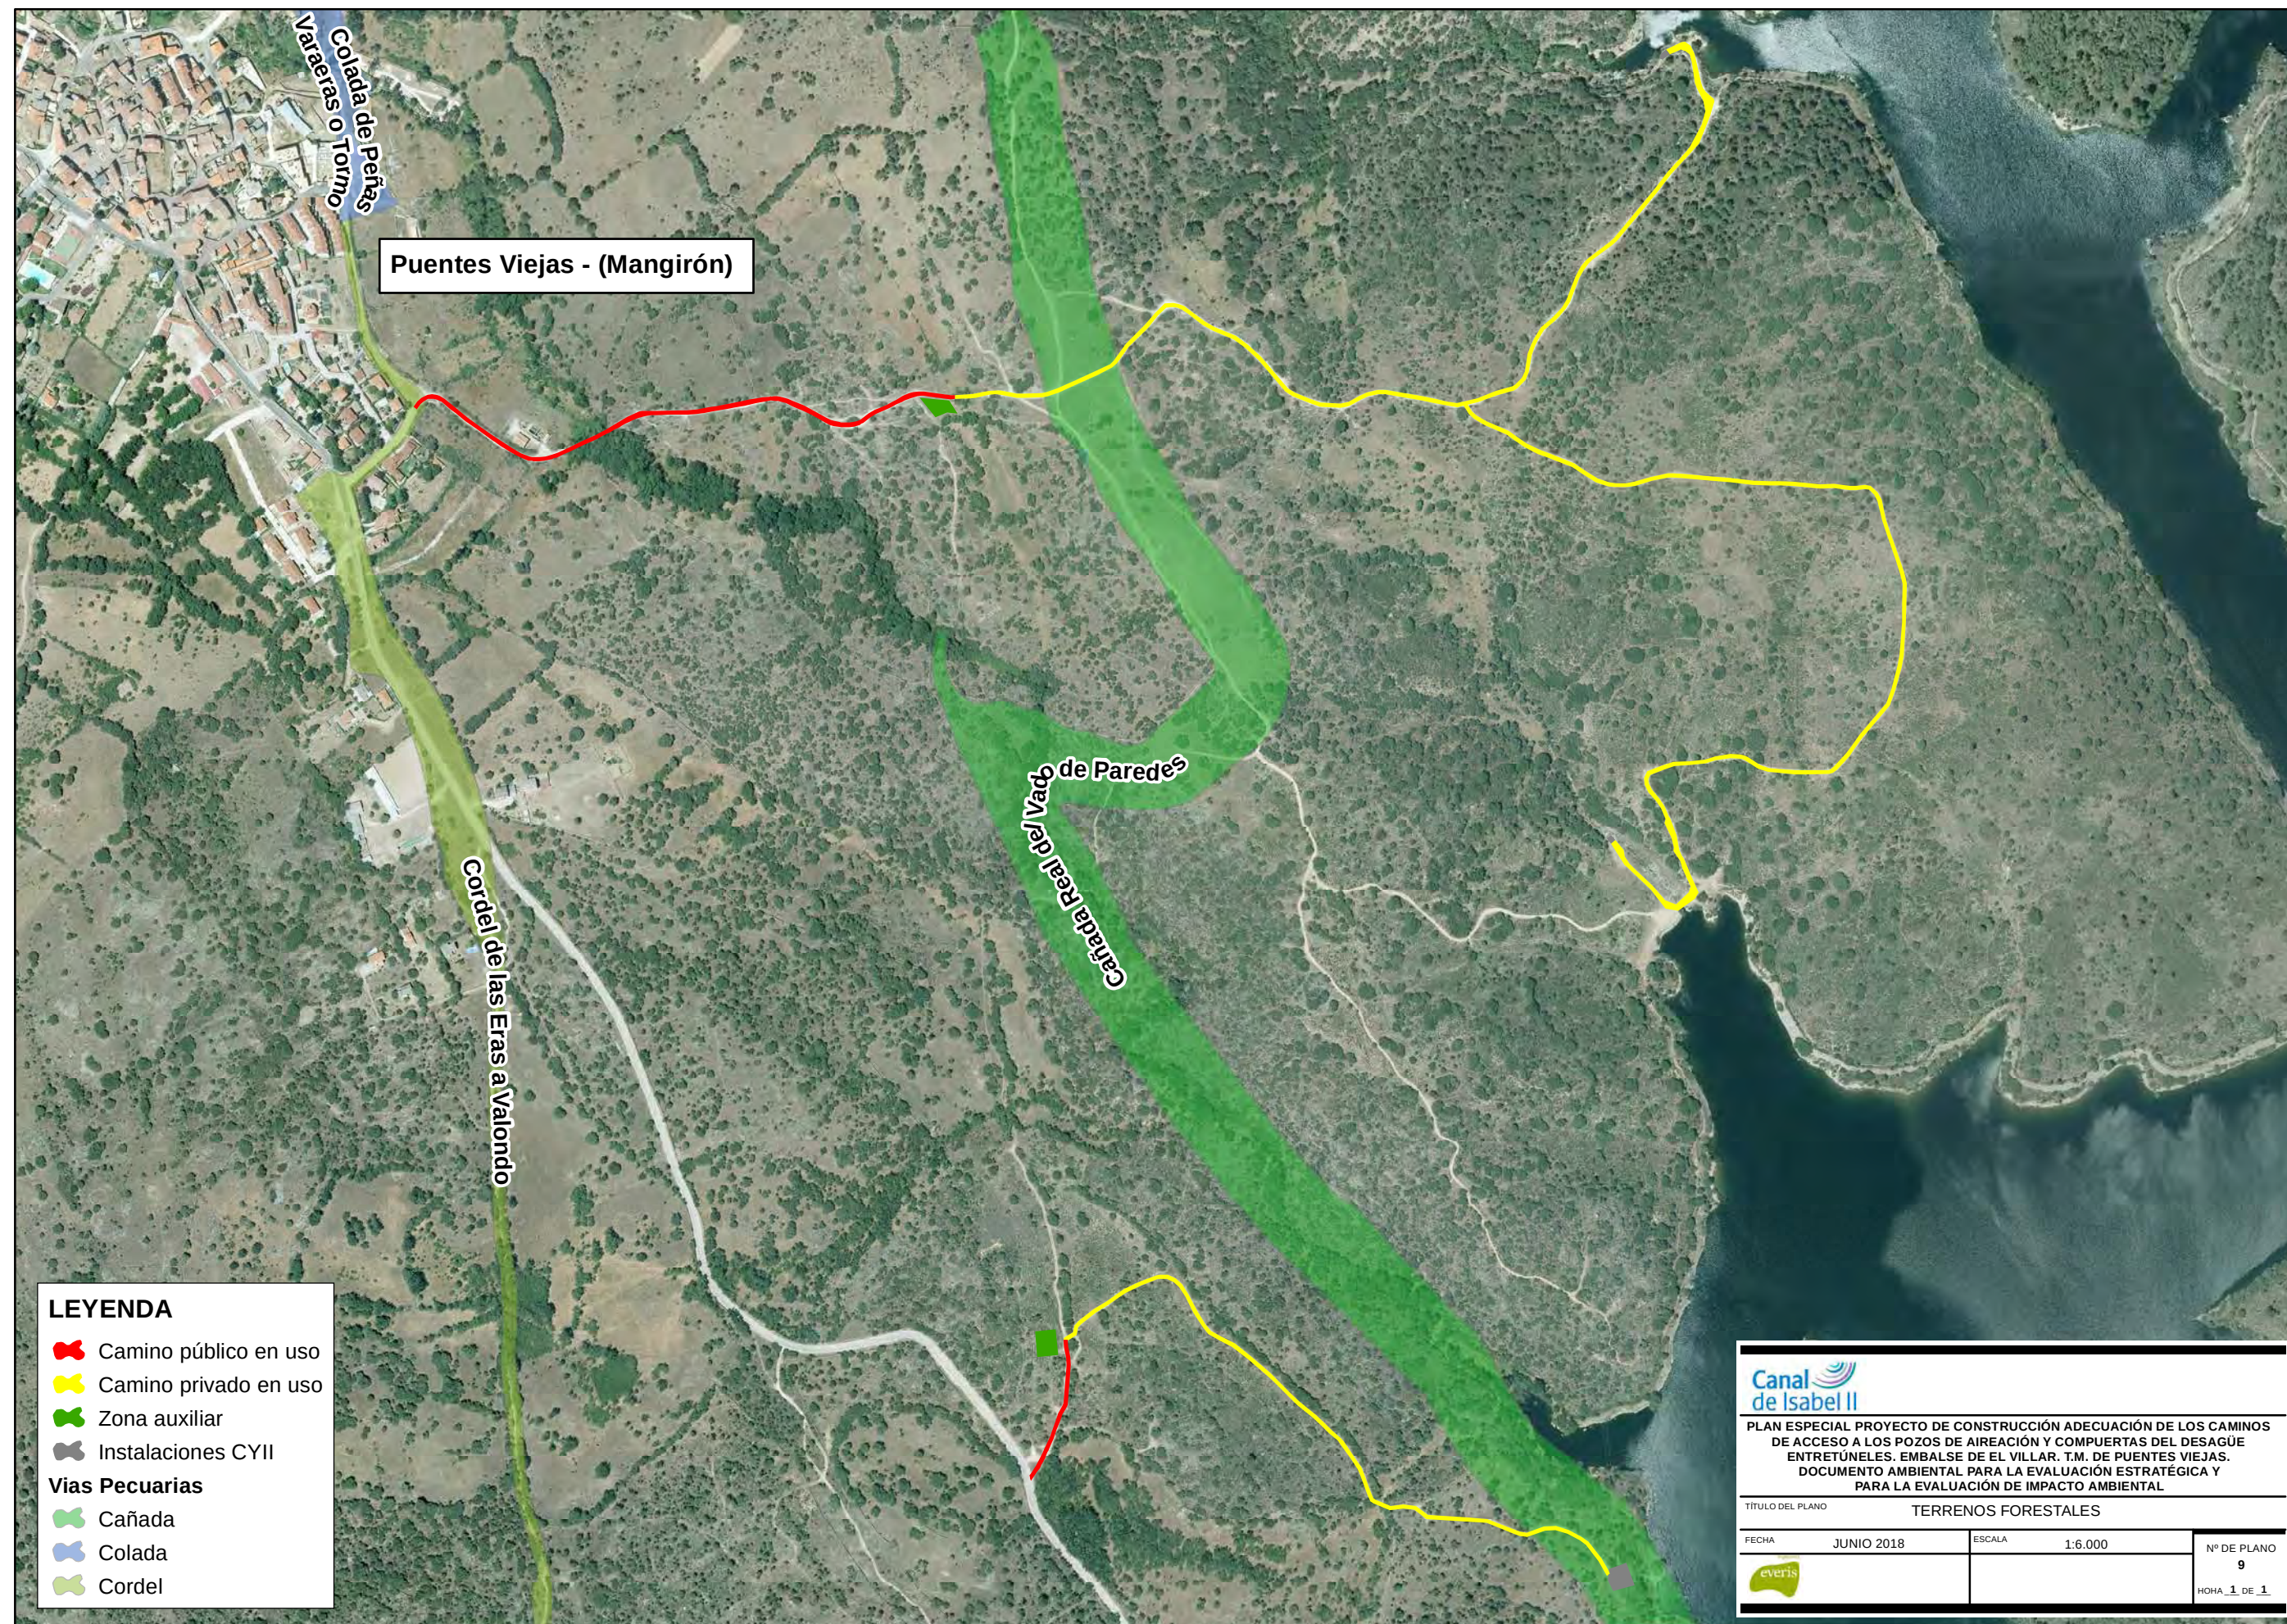

LEYENDA


- Camino público en uso
- Camino privado en uso
- Zona auxiliar
- Instalaciones CYII



Vías Pecuarias


- Cañada
- Colada
- Cordel

PLAN ESPECIAL PROYECTO DE CONSTRUCCIÓN ADECUACIÓN DE LOS CAMINOS DE ACCESO A LOS POZOS DE AIREACIÓN Y COMPUERTAS DEL DESAGÜE ENTRETÚNELES. EMBALSE DE EL VILLAR. T.M. DE PUENTES VIEJAS. DOCUMENTO AMBIENTAL PARA LA EVALUACIÓN ESTRATÉGICA Y PARA LA EVALUACIÓN DE IMPACTO AMBIENTAL



TÍTULO DEL PLANO		TERRENOS FORESTALES	
FECHA	JUNIO 2018	ESCALA	1:6.000
			Nº DE PLANO 9
			HOJA 1 DE 1

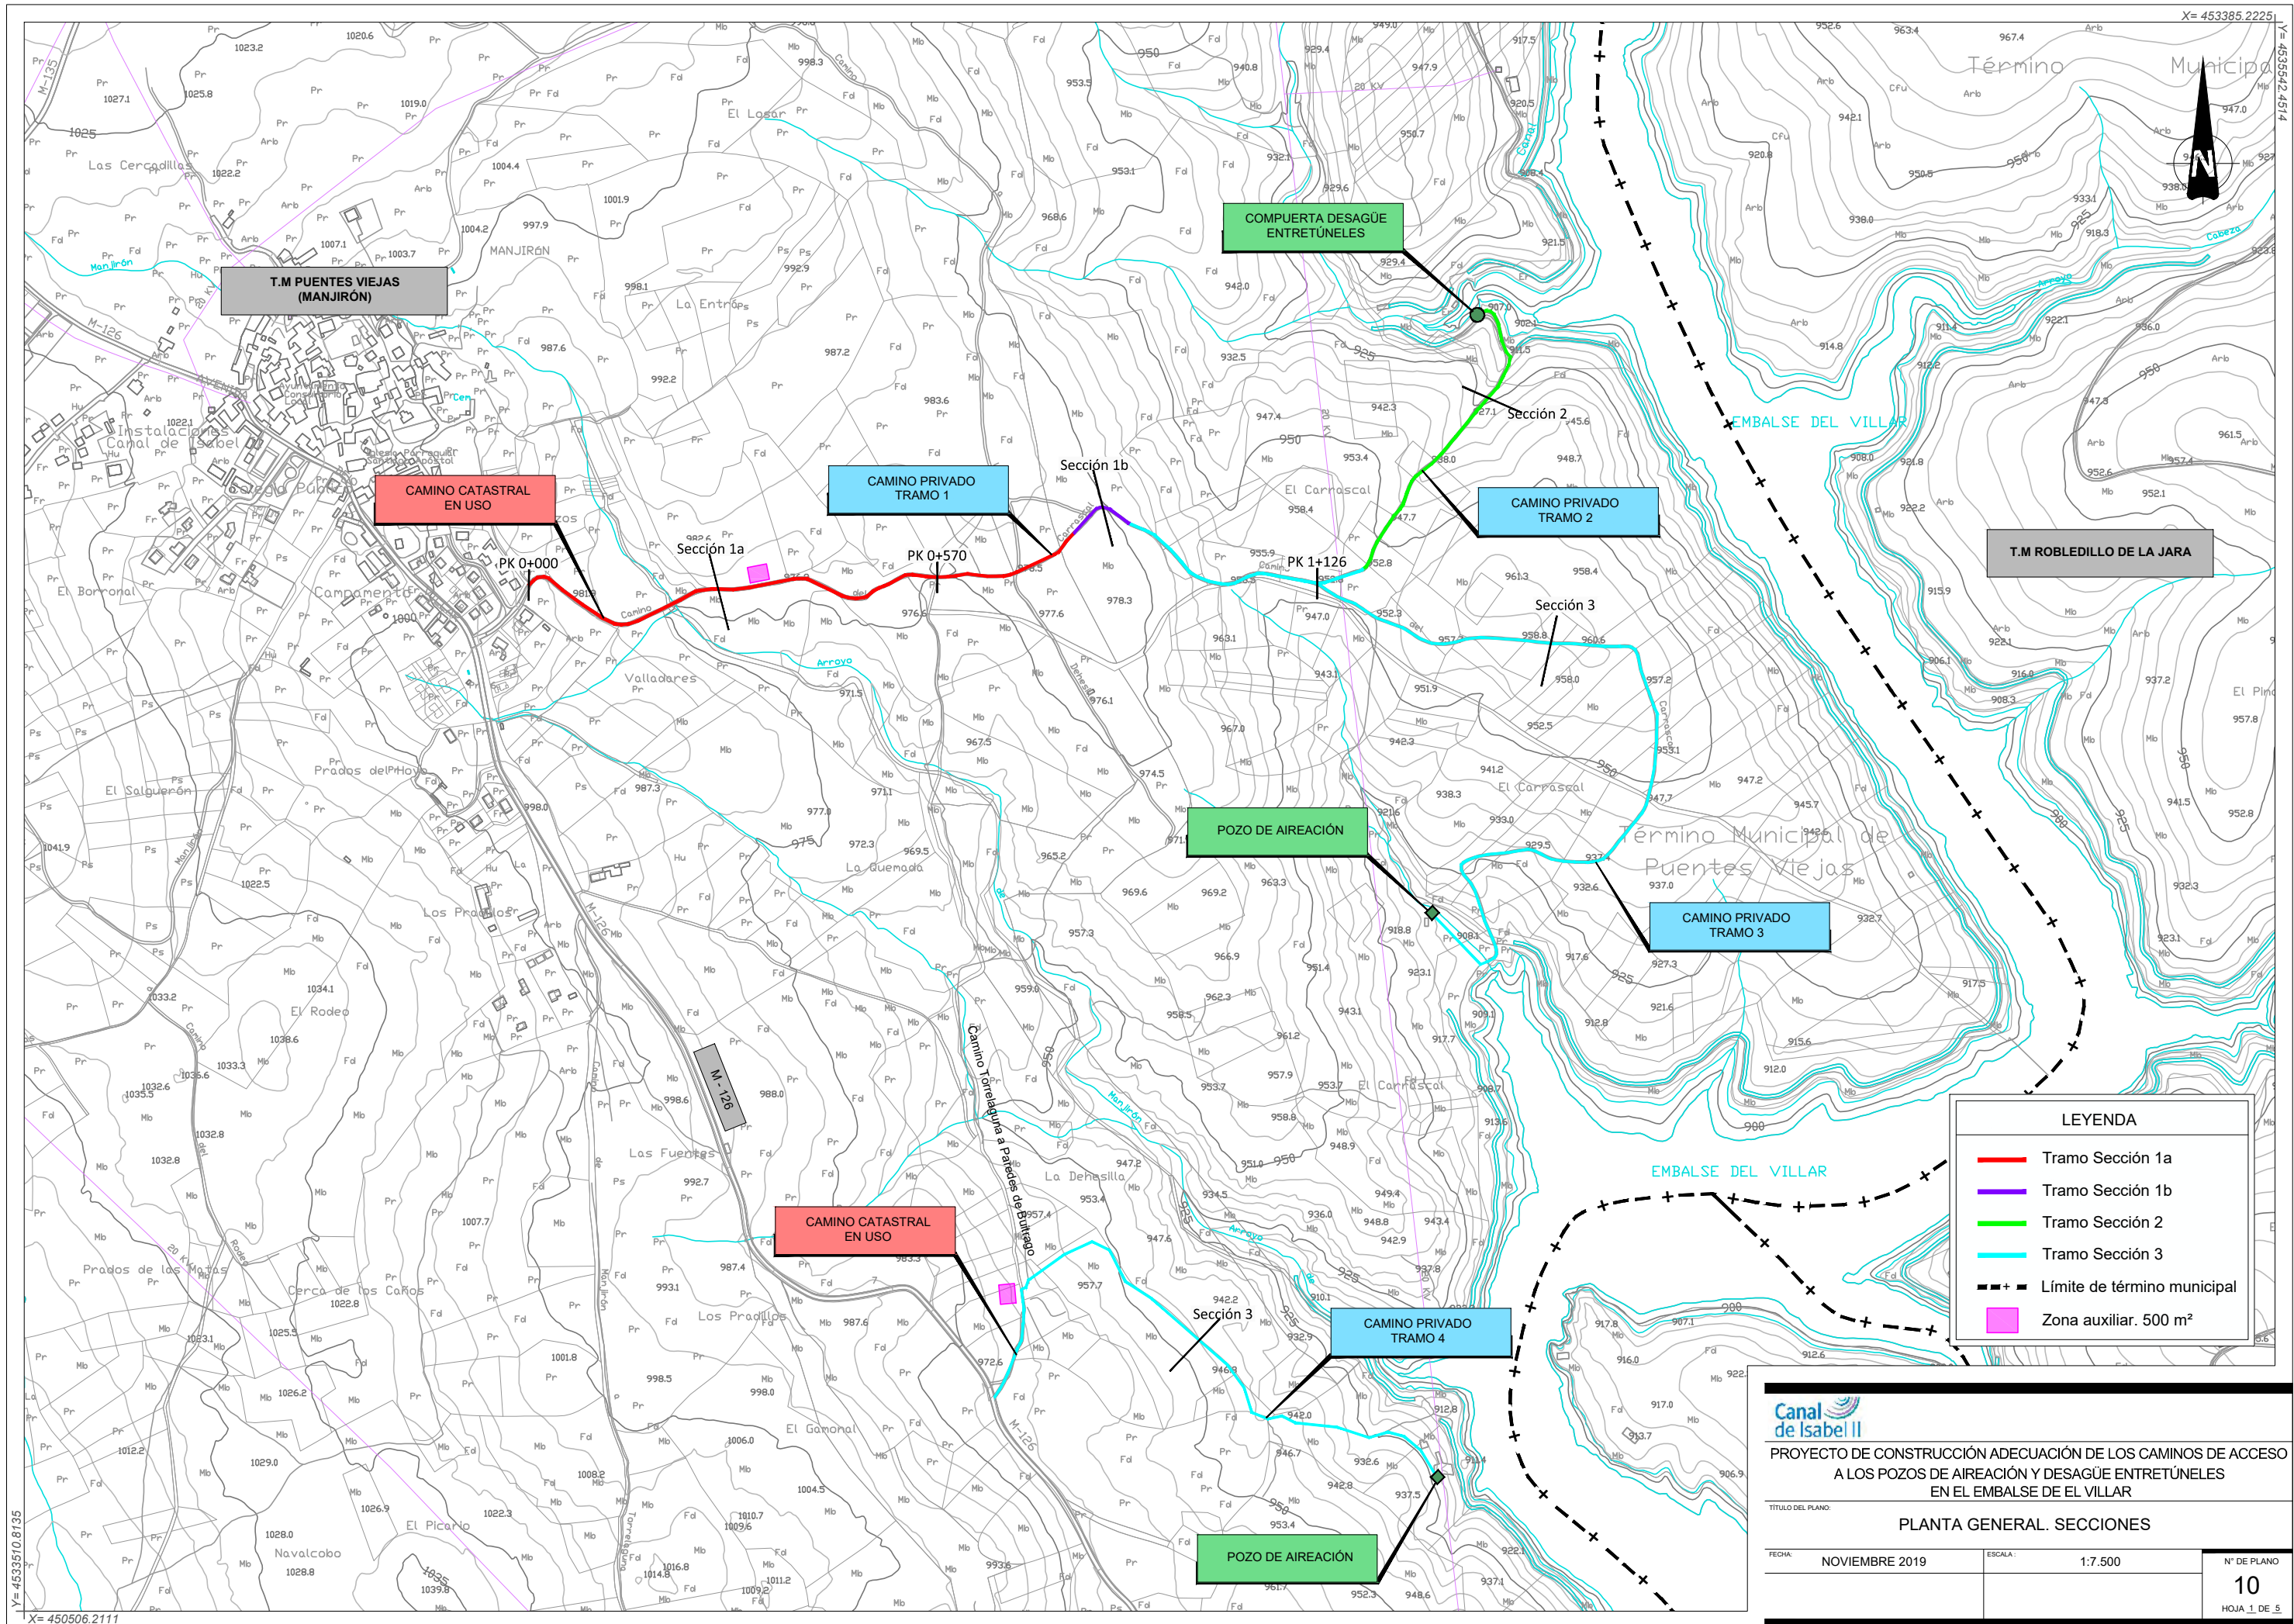

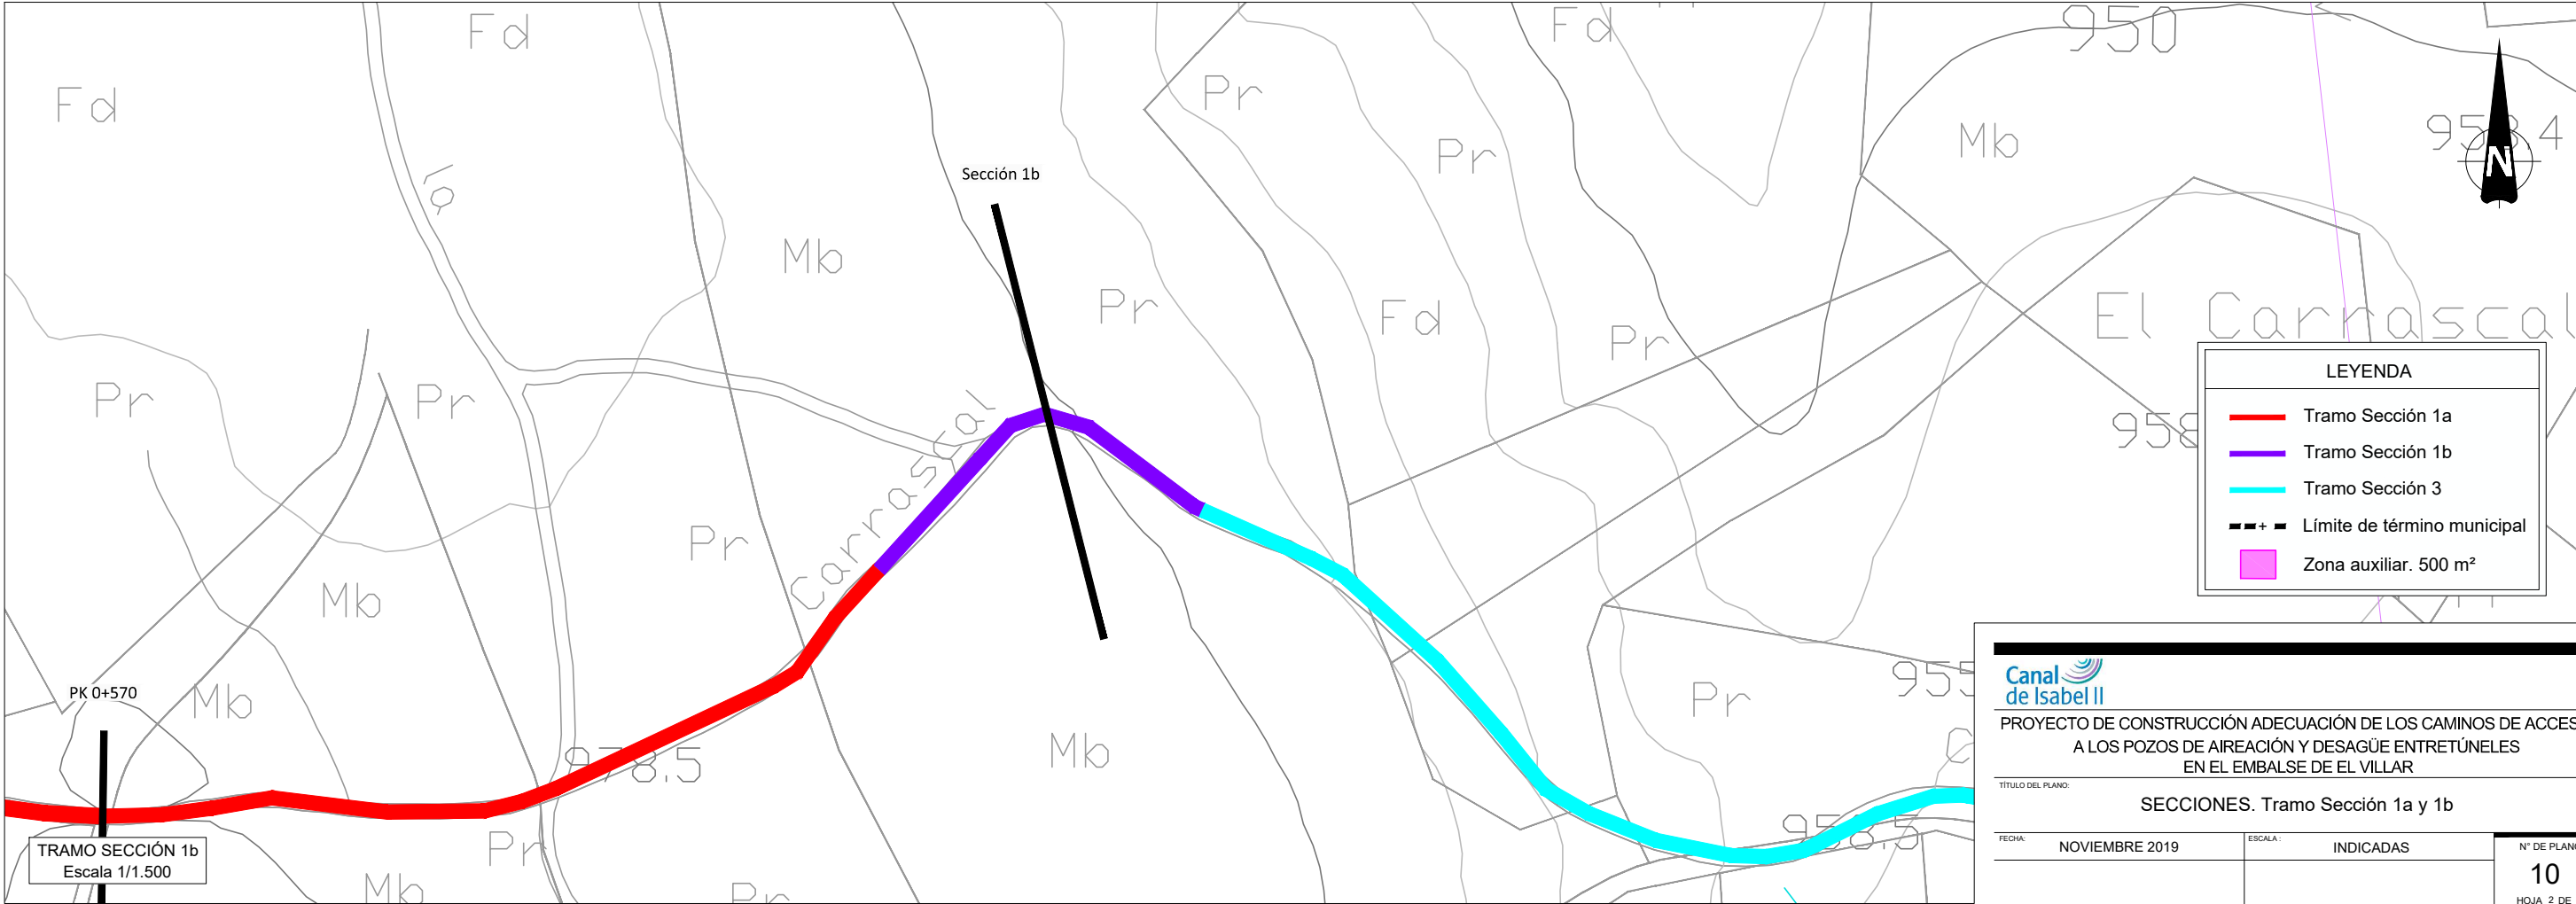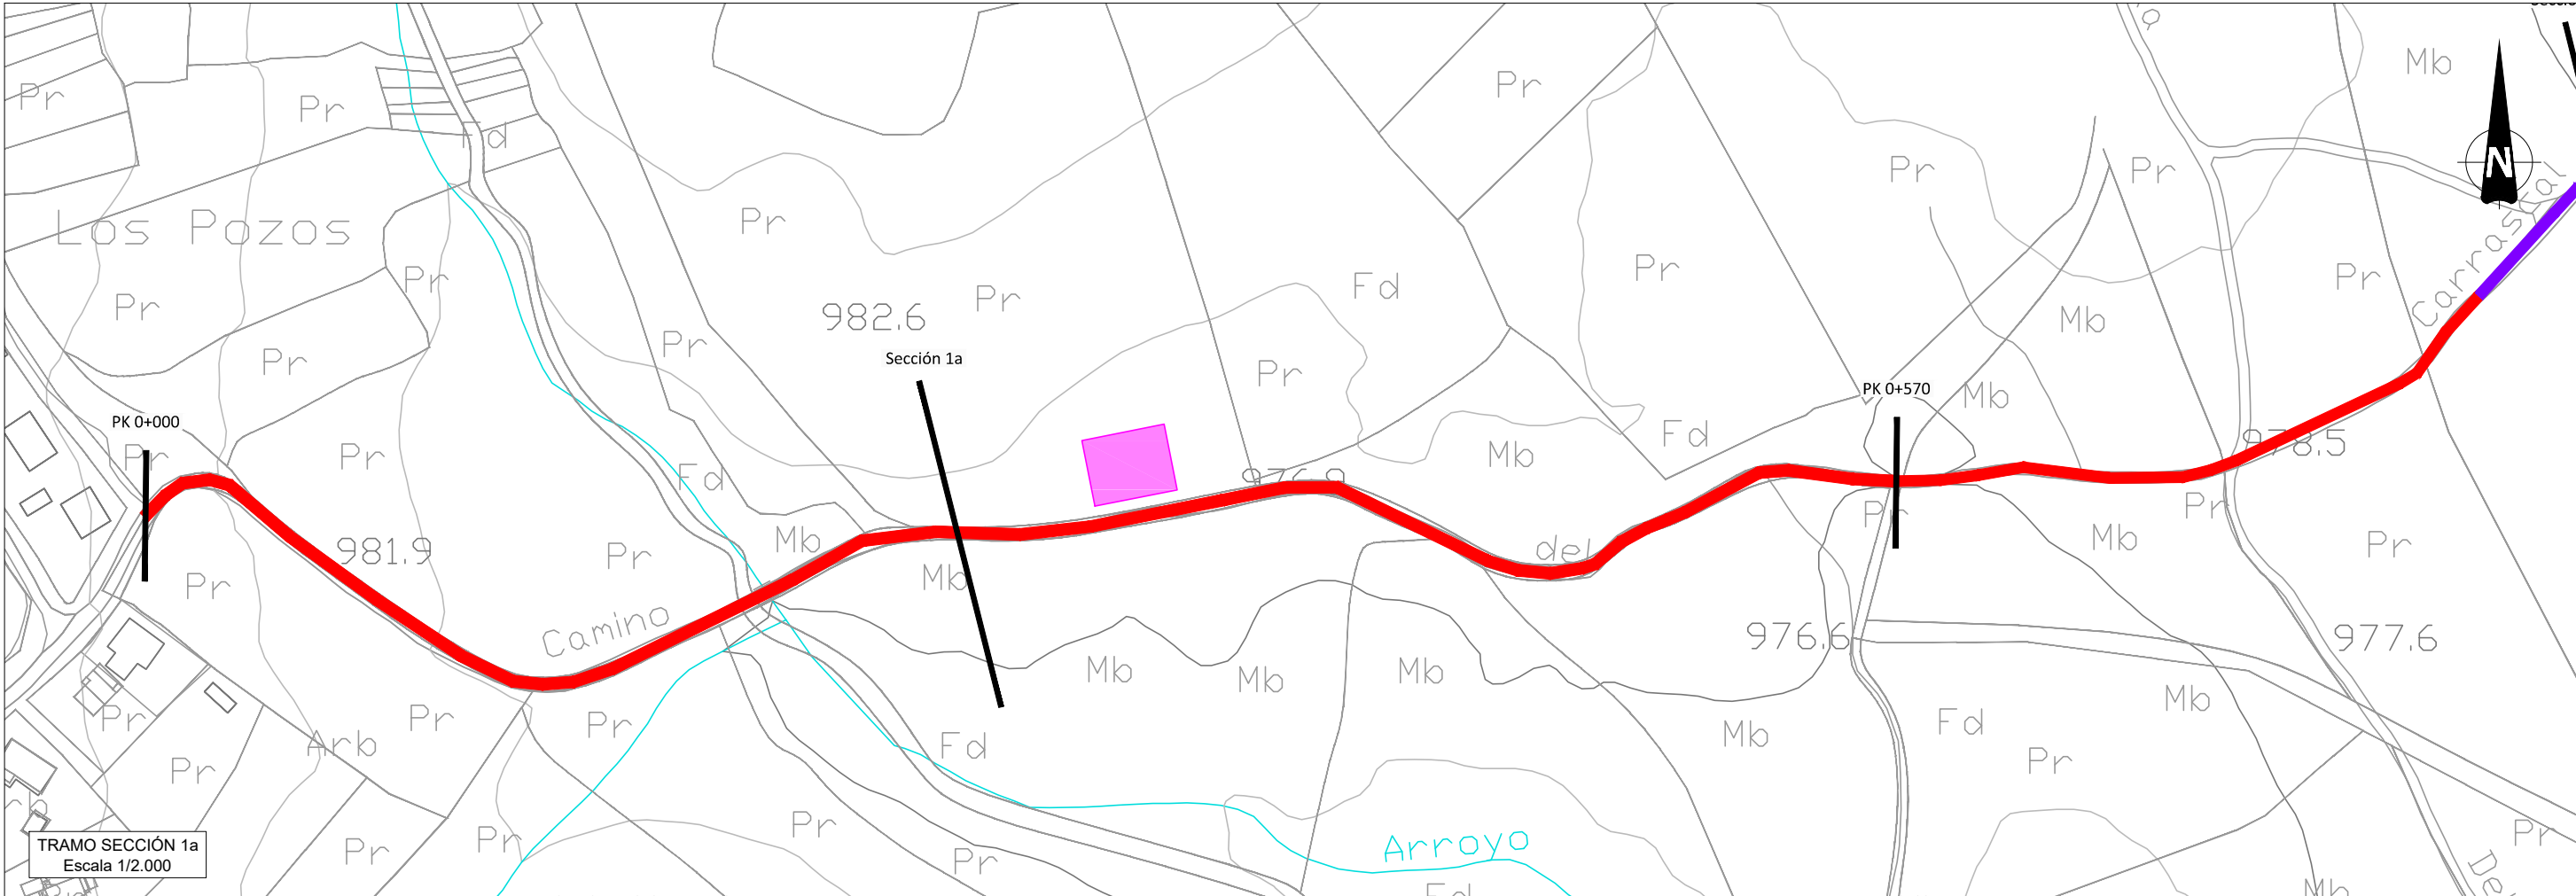

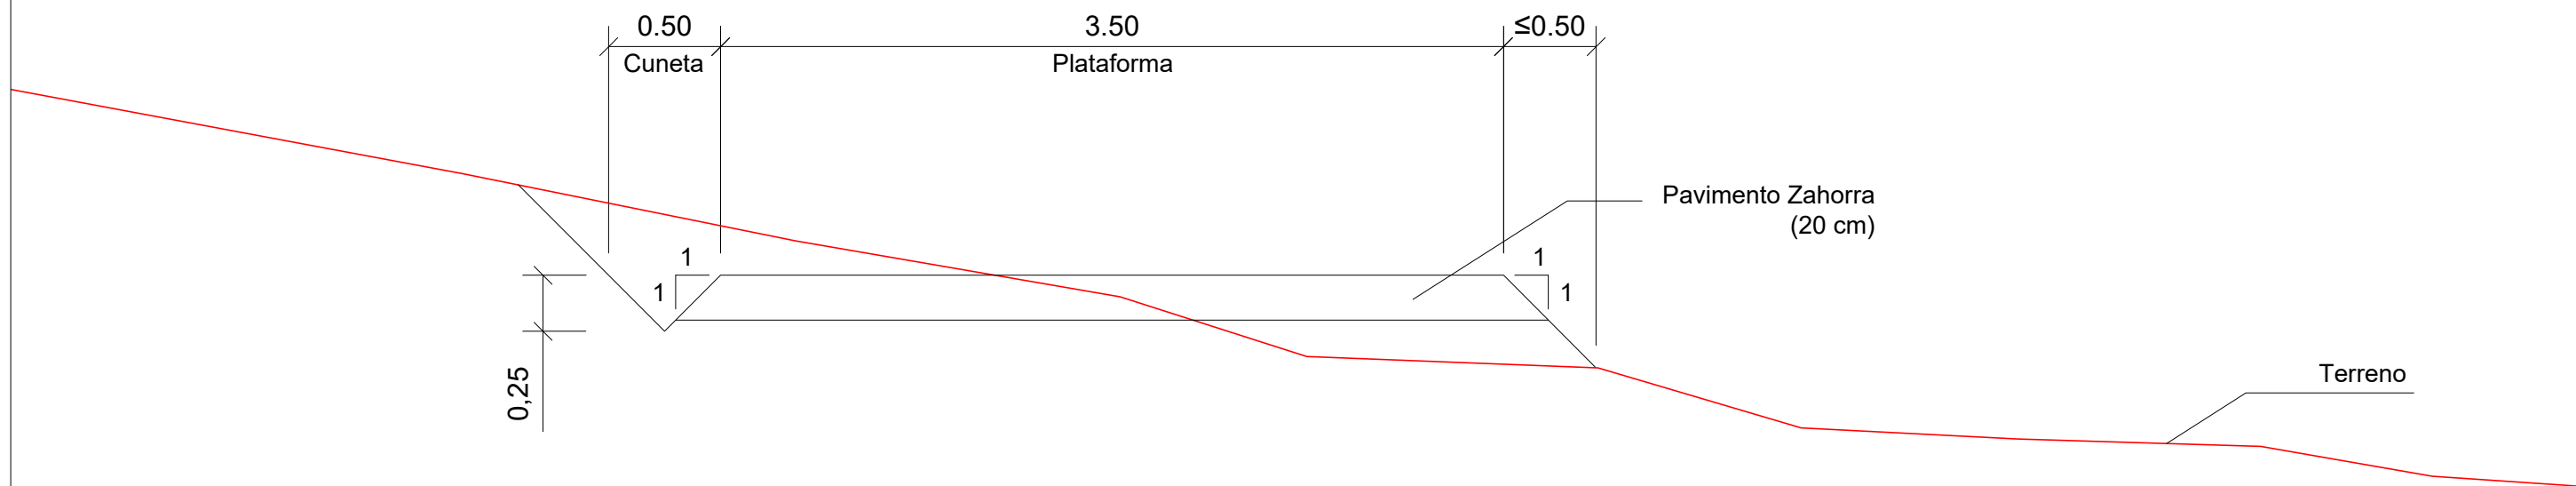

SECCIÓN 1a

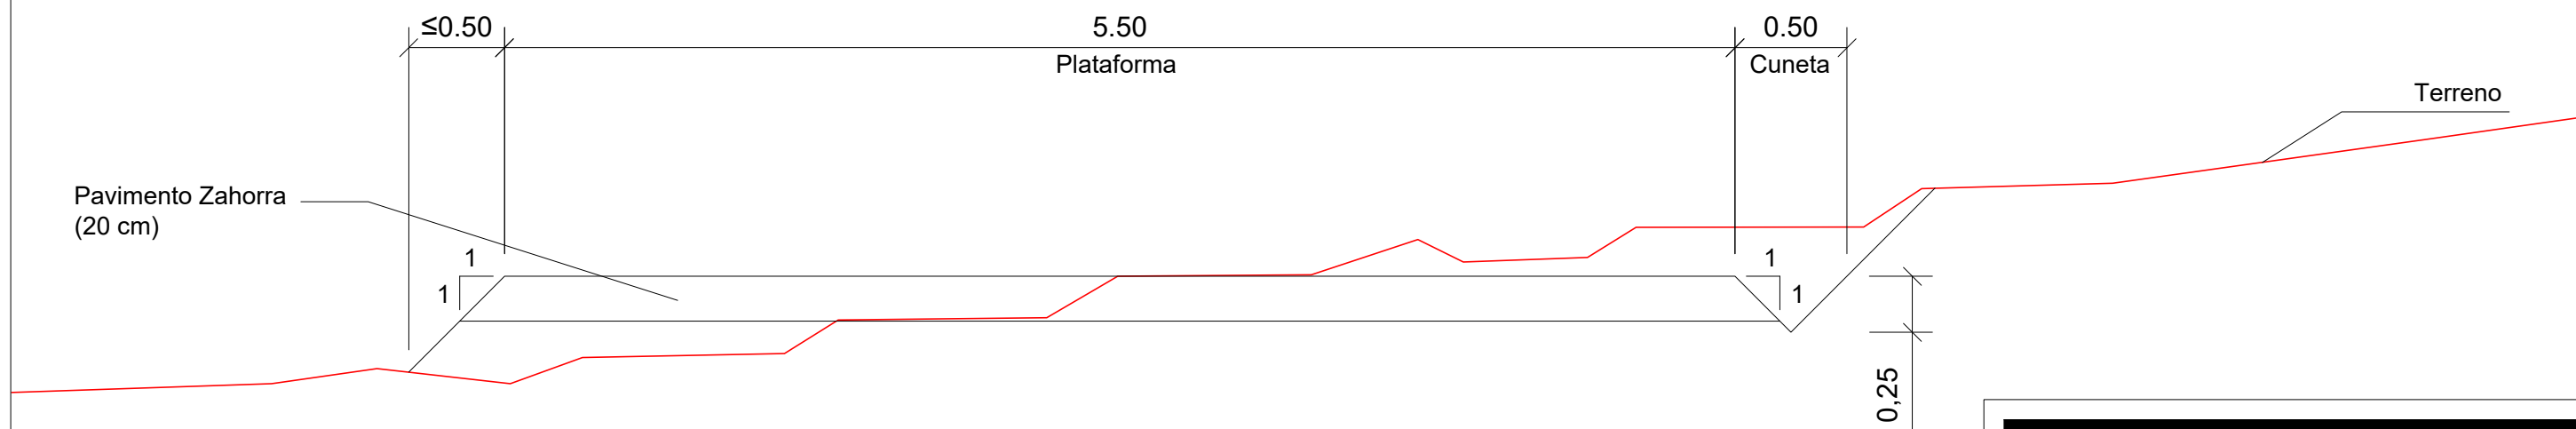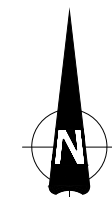

SECCIÓN 1b





PROYECTO DE CONSTRUCCIÓN ADECUACIÓN DE LOS CAMINOS DE ACCESO
A LOS POZOS DE AIREACIÓN Y DESAGÜE ENTRETÚNELES
EN EL EMBALSE DE EL VILLAR

TÍTULO DEL PLANO: SECCIONES. Sección 1a y 1b

FECHA: NOVIEMBRE 2019 ESCALA: 1:30 N° DE PLANO

10

HOJA 3 DE 5

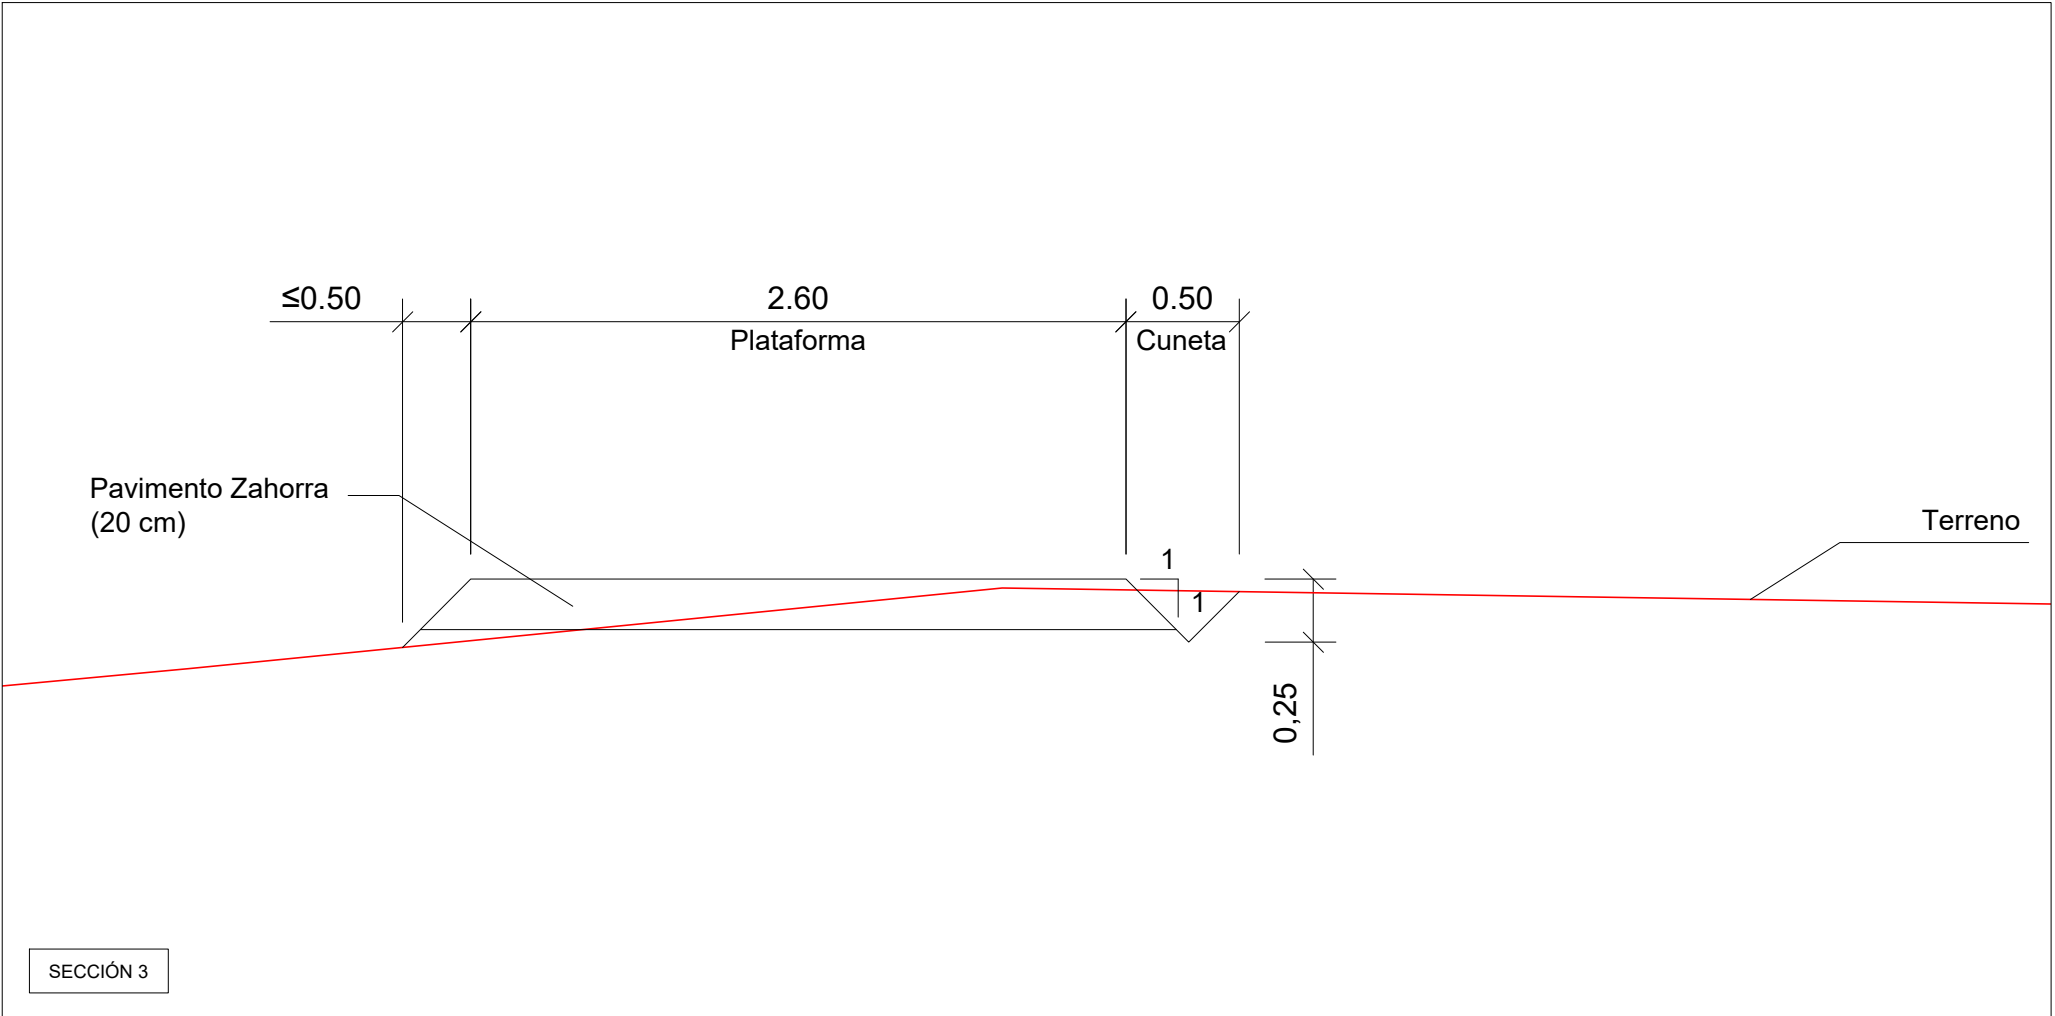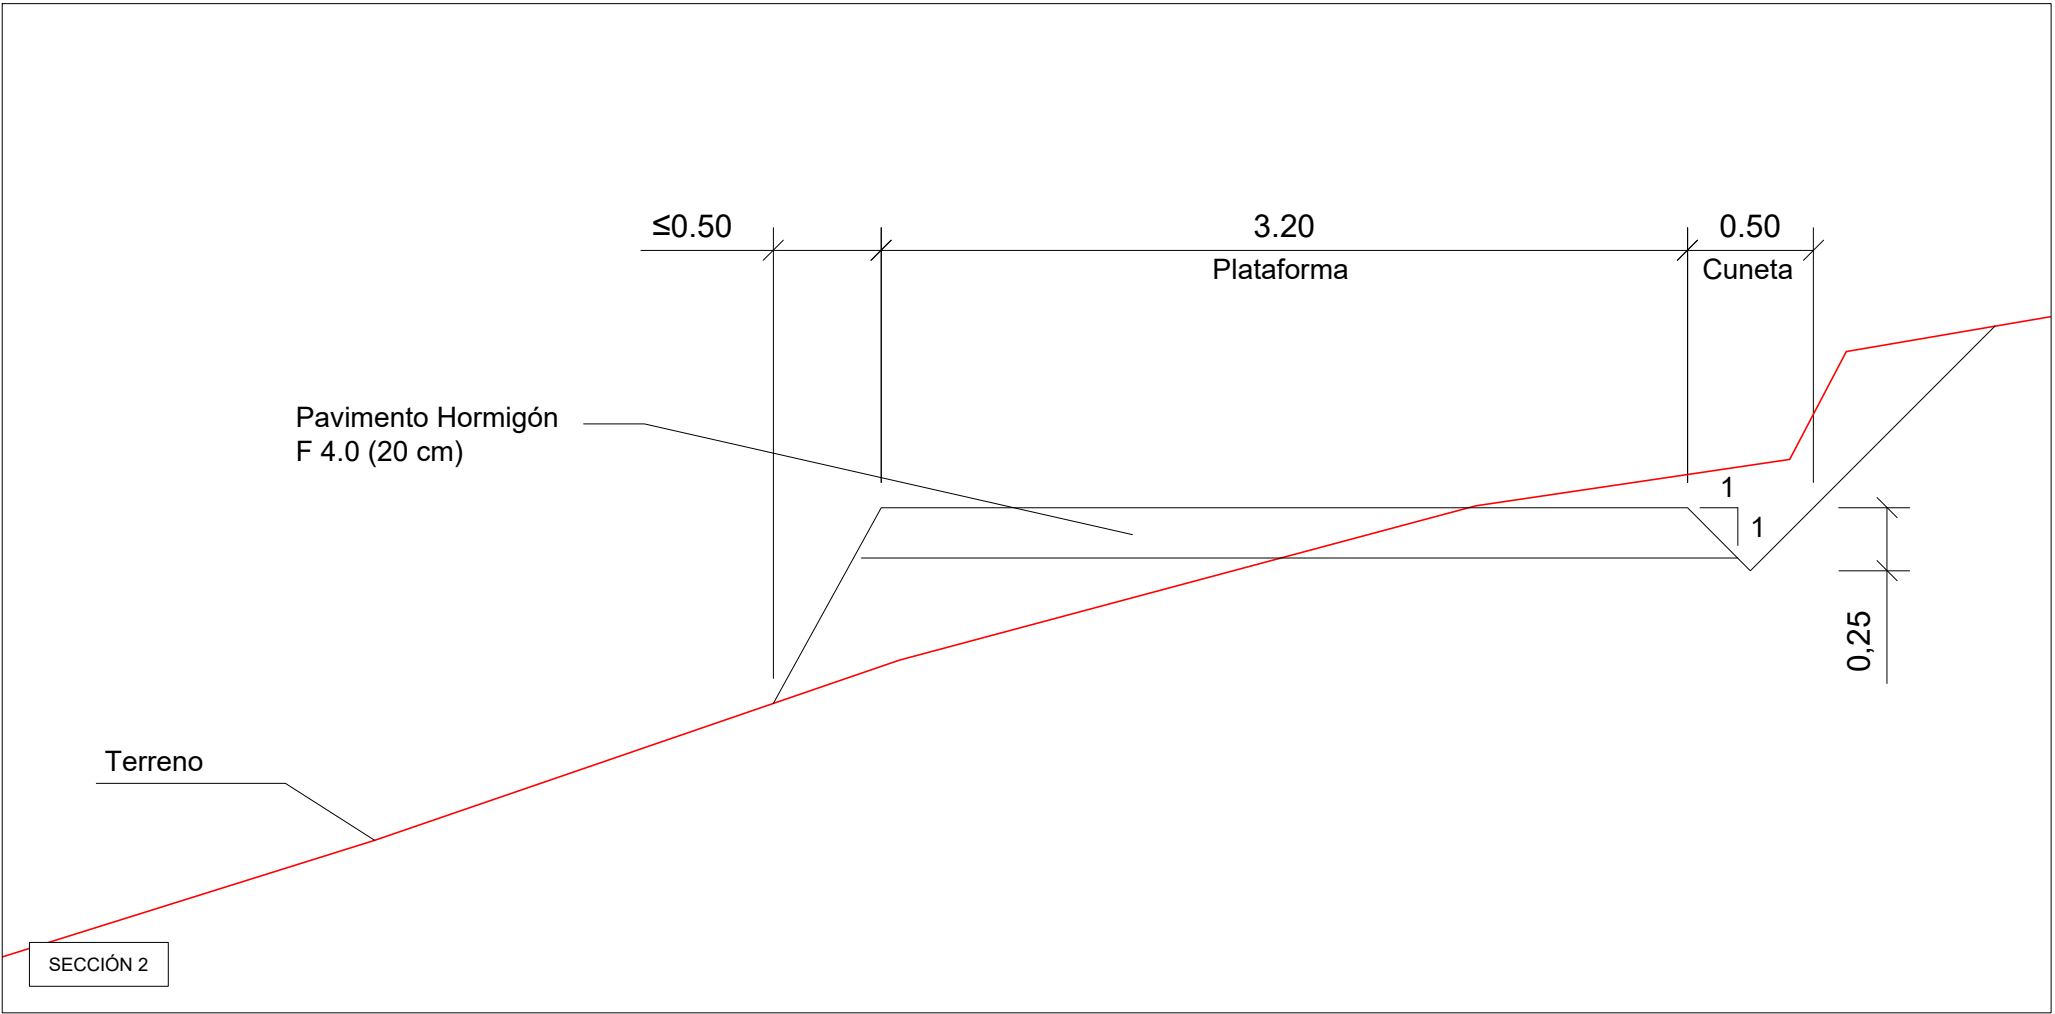

ESTADO ACTUAL



PROYECTO DE CONSTRUCCIÓN ADECUACIÓN DE LOS CAMINOS DE ACCESO
A LOS POZOS DE AIREACIÓN Y DESAGÜE ENTRETÚNELES
EN EL EMBALSE DE EL VILLAR

TÍTULO DEL PLANO:

SECCIONES. Sección 2 y 3


FECHA: NOVIEMBRE 2019

ESCALA: 1:30

Nº DE PLANO

10

HOJA 5 DE 5

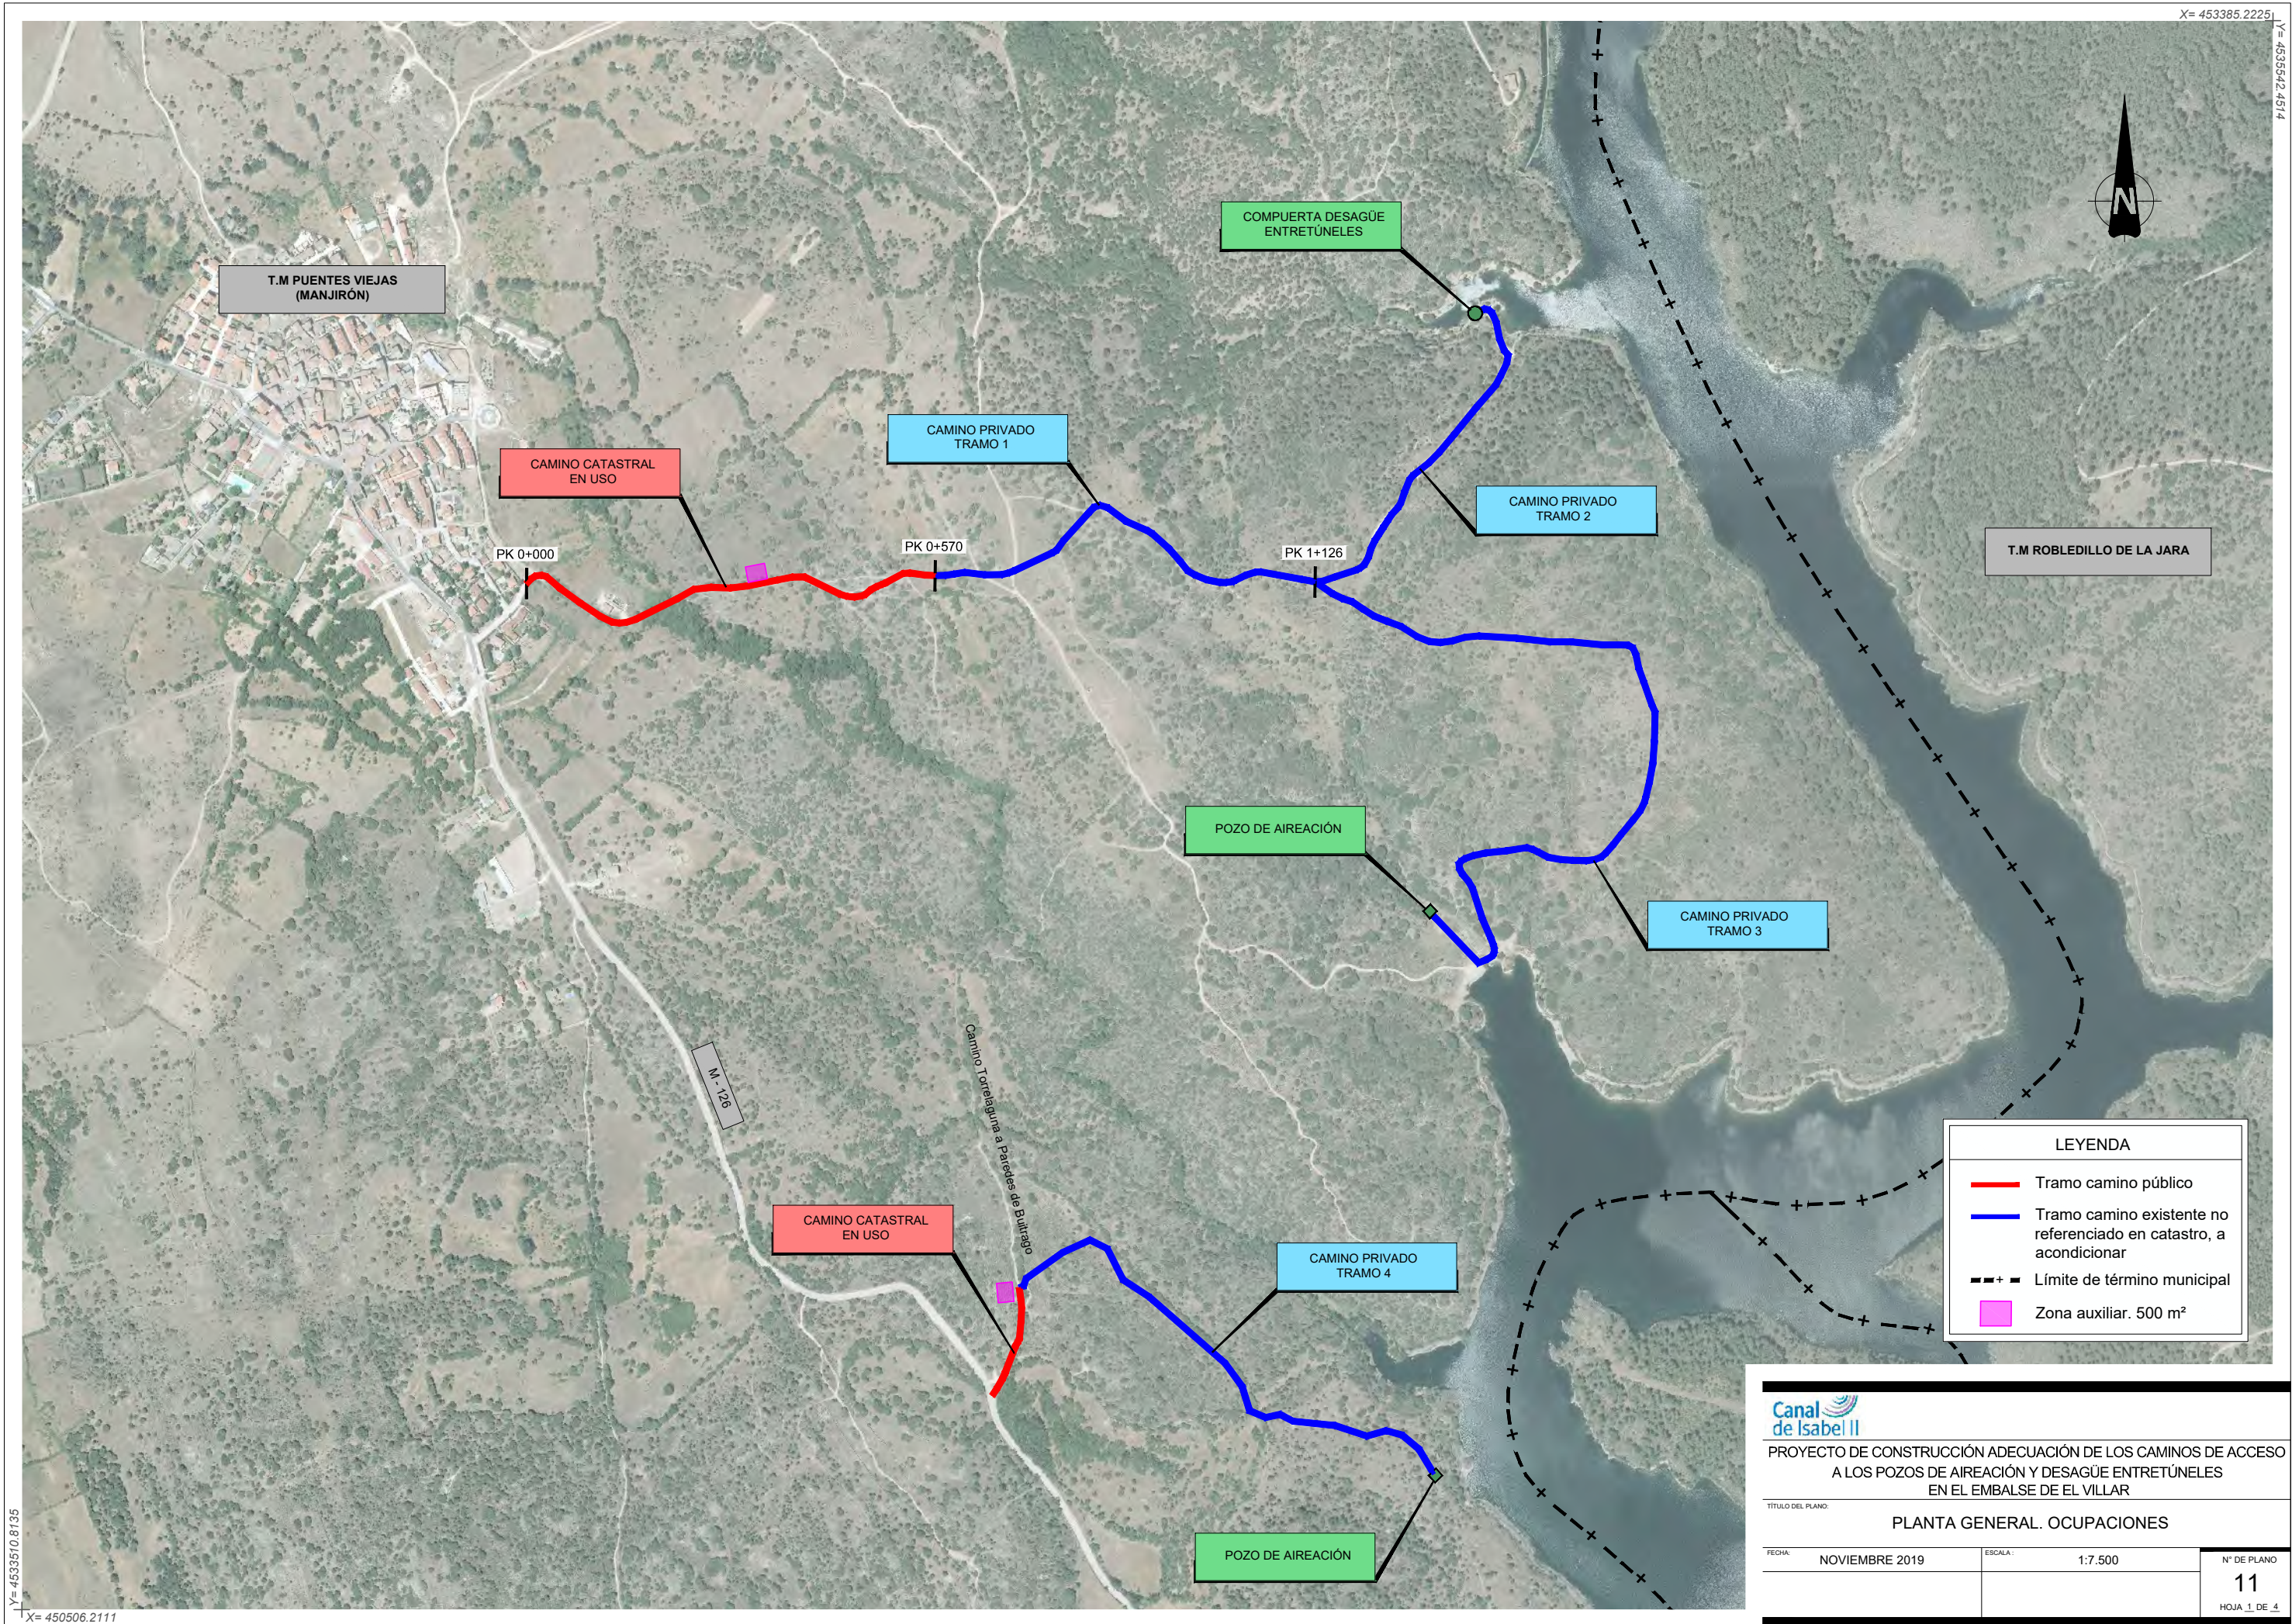

LEYENDA	
—	Tramo camino público
—	Tramo camino existente no referenciado en catastro, a acondicionar
- - -	Límite de término municipal
■	Zona auxiliar. 500 m²

		
PROYECTO DE CONSTRUCCIÓN ADECUACIÓN DE LOS CAMINOS DE ACCESO A LOS POZOS DE AIREACIÓN Y DESAGÜE ENTRETÚNELES EN EL EMBALSE DE EL VILLAR		
TÍTULO DEL PLANO:		
PLANTA GENERAL. OCUPACIONES		
FECHA:	NOVIEMBRE 2019	ESCALA:
		1:7.500
		Nº DE PLANO
		11
		HOJA 1 DE 4



PROYECTO DE CONSTRUCCIÓN ADECUACIÓN DE LOS CAMINOS DE ACCESO
A LOS POZOS DE AIREACIÓN Y DESAGÜE ENTRETÚNELES
EN EL EMBALSE DE EL VILLAR

TÍTULO DEL PLANO:

OCUPACIONES PERMANENTES

FECHA:

NOVIEMBRE 2019

ESCALA:

INDICADAS


Nº DE PLANO

11

HOJA 2 DE 4



ZONA AUXILIAR 1

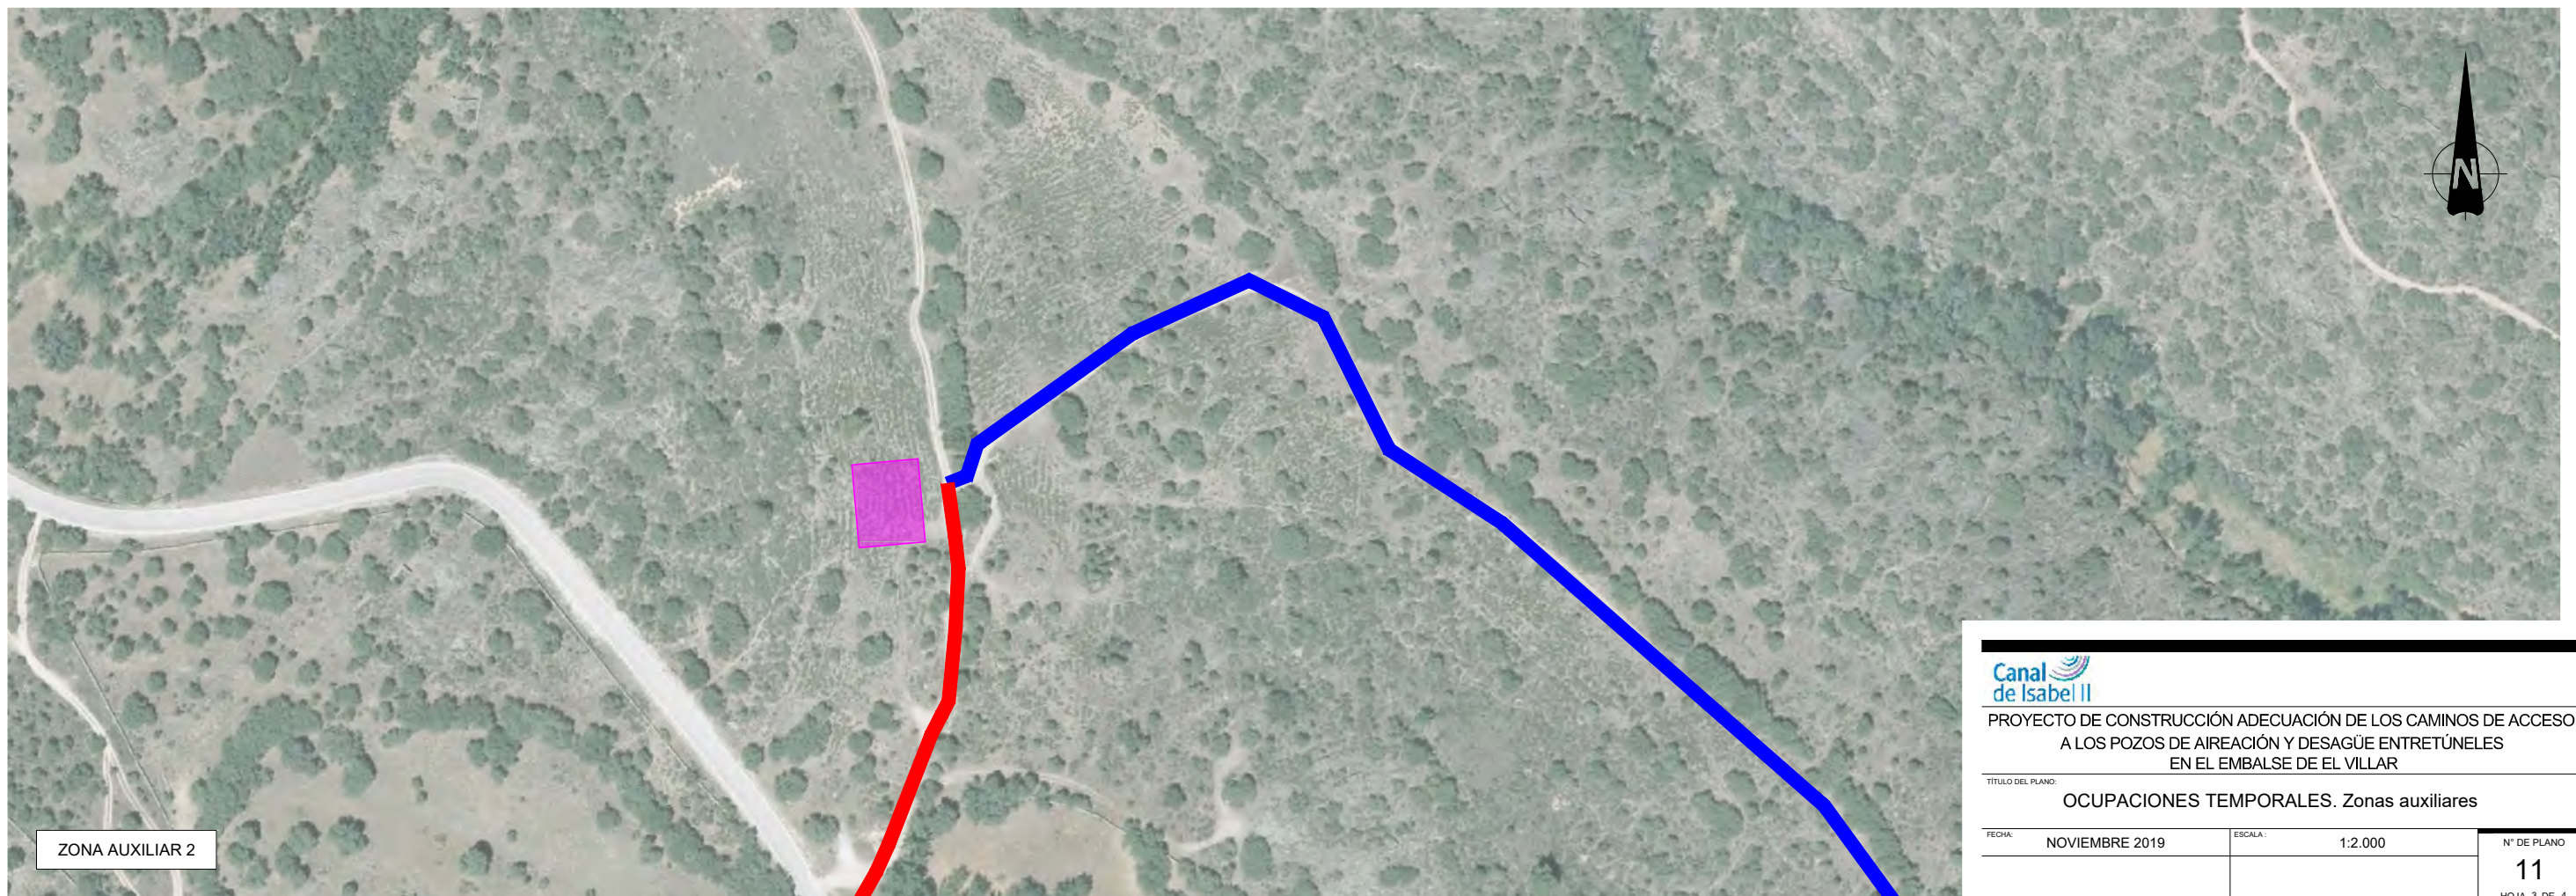

ZONA AUXILIAR 2



PROYECTO DE CONSTRUCCIÓN ADECUACIÓN DE LOS CAMINOS DE ACCESO
A LOS POZOS DE AIREACIÓN Y DESAGÜE ENTRETÚNELES
EN EL EMBALSE DE EL VILLAR

TÍTULO DEL PLANO:

OCUPACIONES TEMPORALES. Zona auxiliar 1

FECHA:

NOVIEMBRE 2019


ESCALA:

1:2.000

Nº DE PLANO

11

HOJA 4 DE 4

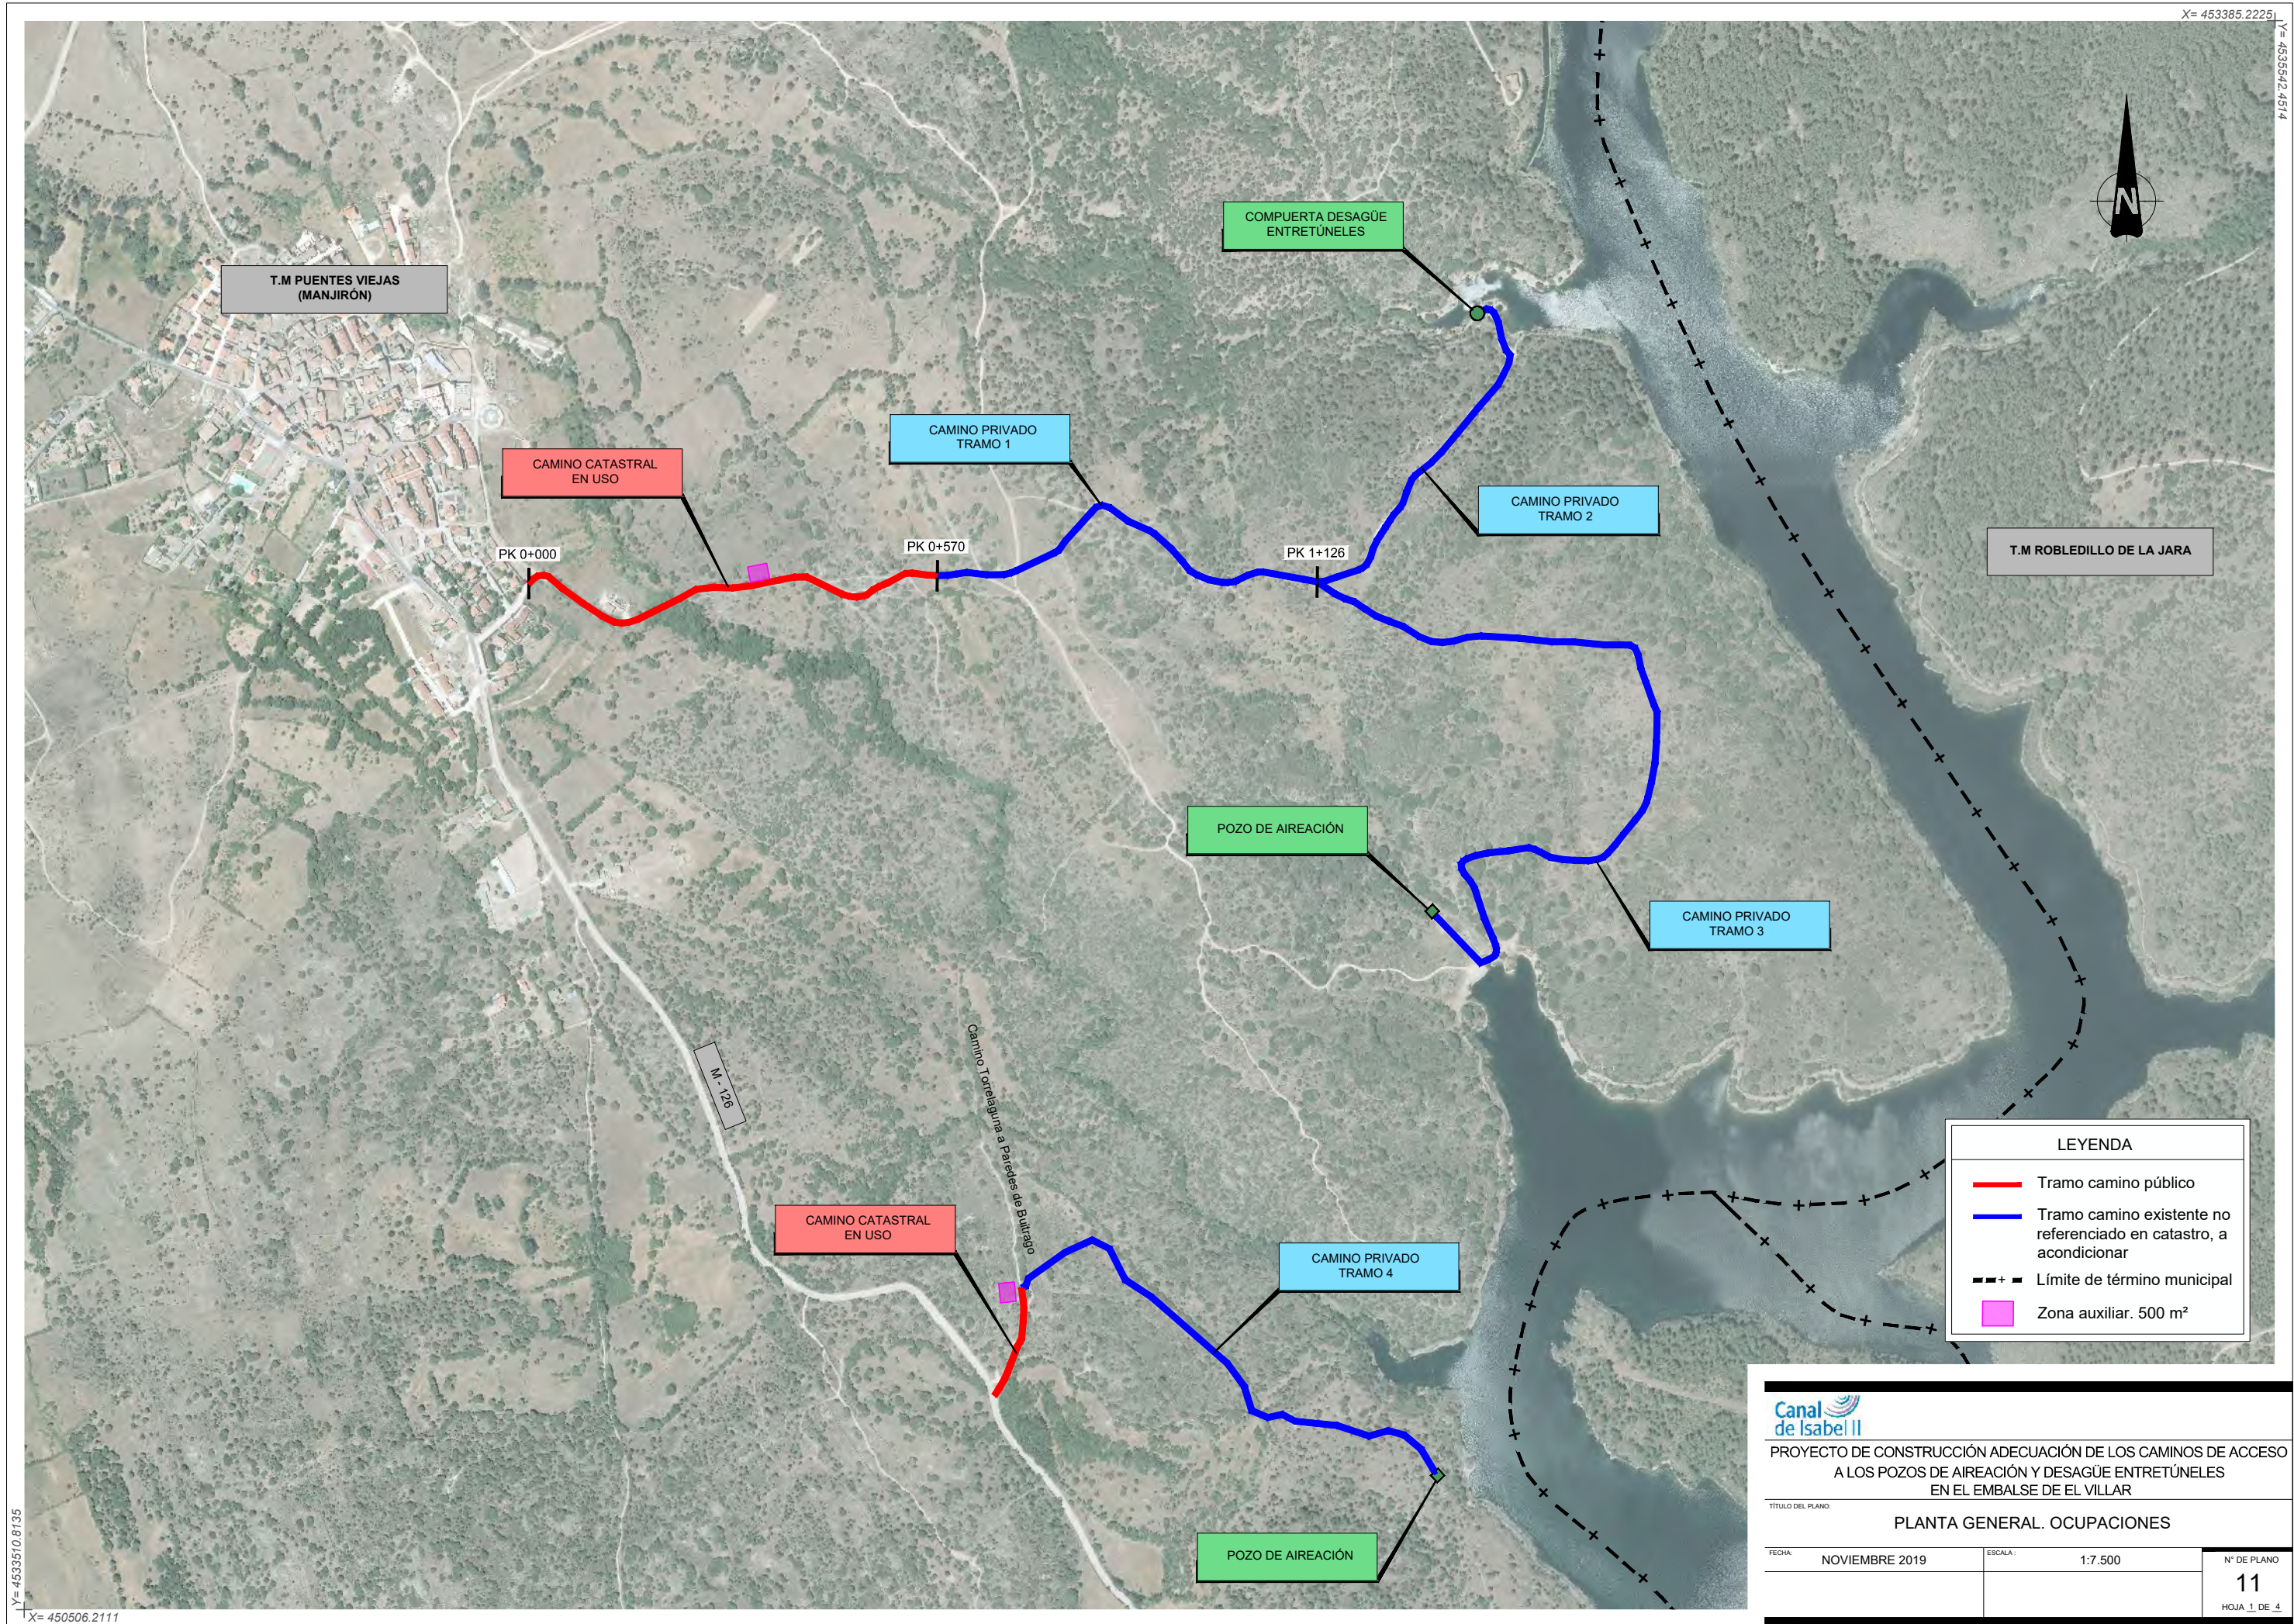




PROYECTO DE CONSTRUCCIÓN ADECUACIÓN DE LOS CAMINOS DE ACCESO
A LOS POZOS DE AIREACIÓN Y DESAGÜE ENTRETÚNELES
EN EL EMBALSE DE EL VILLAR

TÍTULO DEL PLANO:
OCUPACIONES PERMANENTES

FECHA:	NOVIEMBRE 2019	ESCALA:	INDICADAS	Nº DE PLANO
				11
				HOJA 2 DE 4

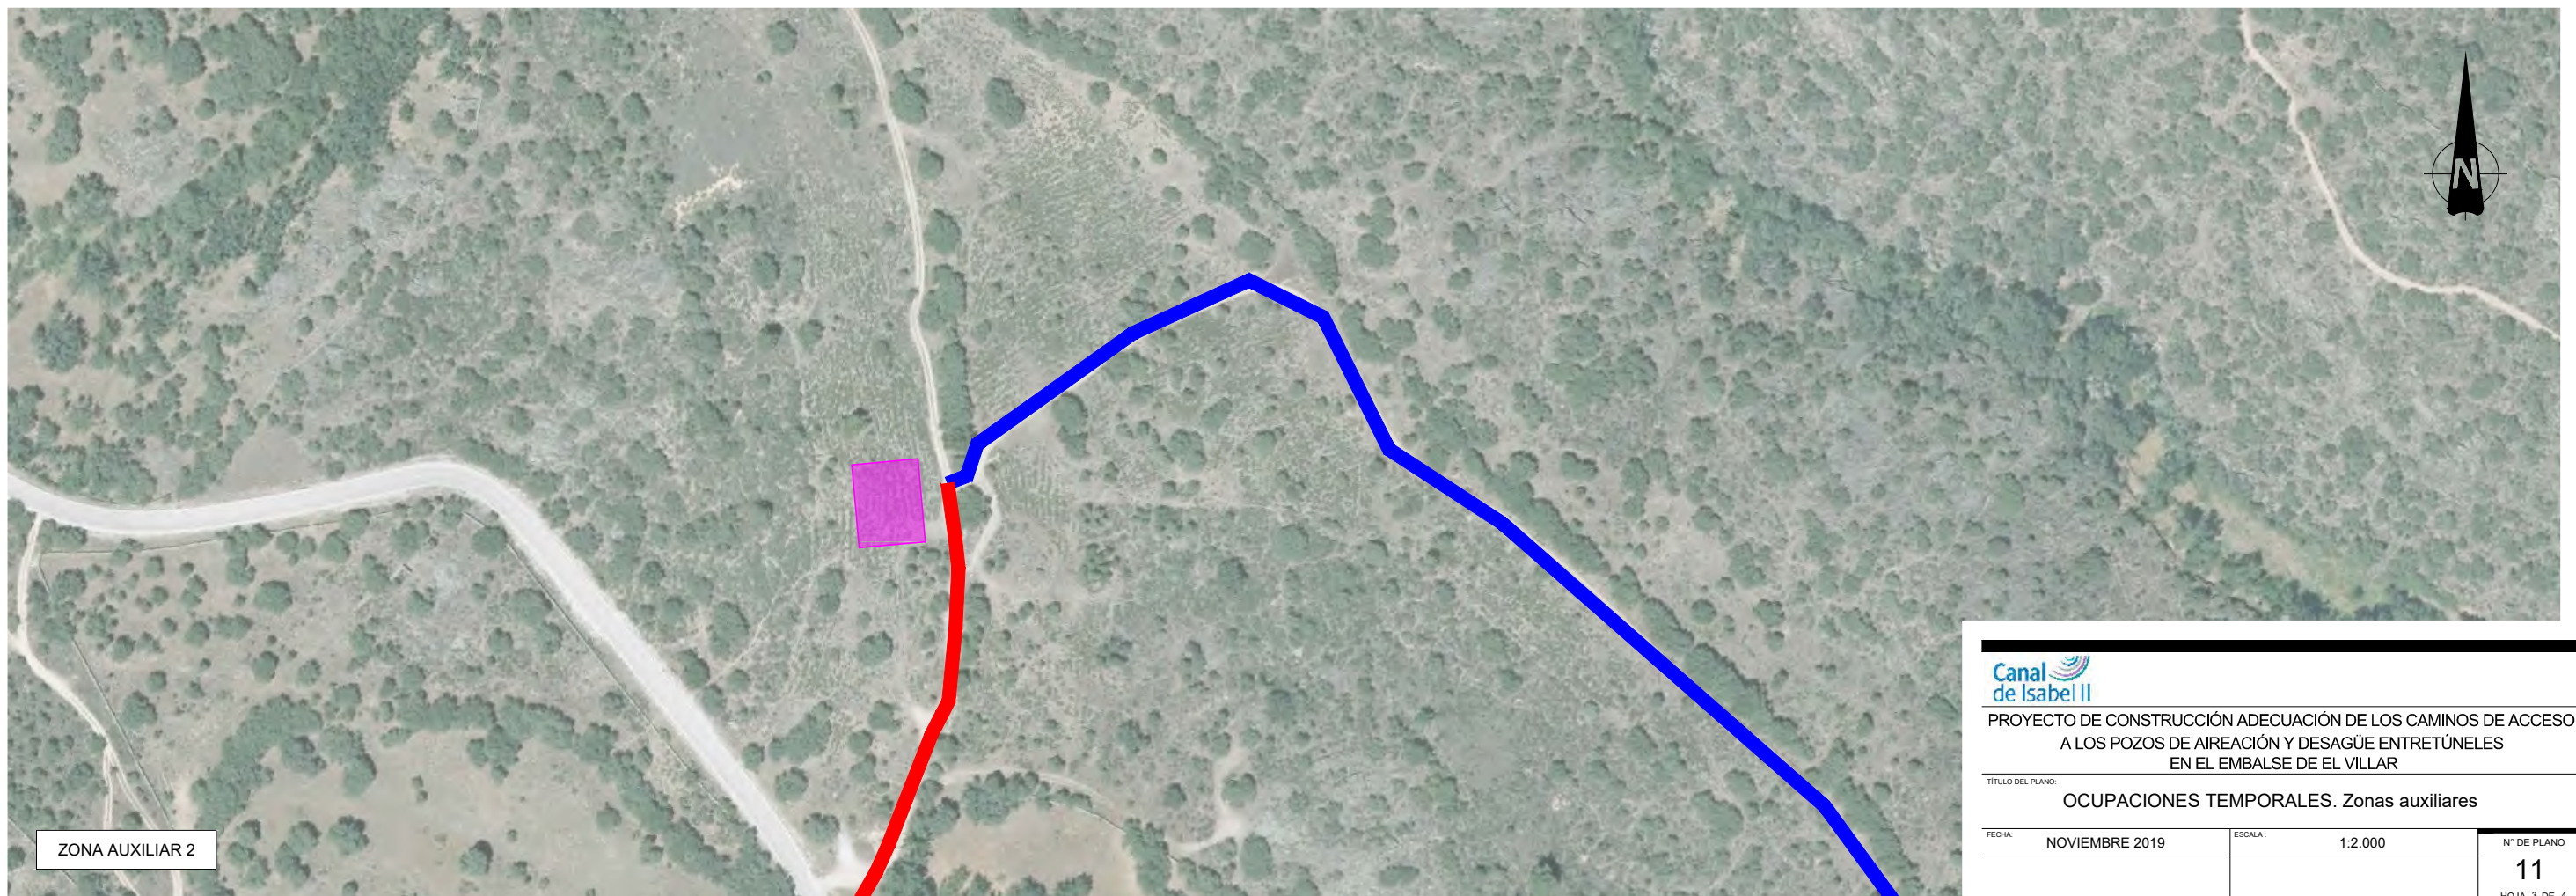



PROYECTO DE CONSTRUCCIÓN ADECUACIÓN DE LOS CAMINOS DE ACCESO
A LOS POZOS DE AIREACIÓN Y DESAGÜE ENTRETÚNELES
EN EL EMBALSE DE EL VILLAR

TÍTULO DEL PLANO:
OCUPACIONES TEMPORALES. Zona auxiliar 1

FECHA:	NOVIEMBRE 2019	ESCALA:	1:2.000	Nº DE PLANO
				11
				HOJA 4 DE 4