


COORDENADAS U.T.M.	
X	422534,6650
Y	4448729,5450
Z	639,5960

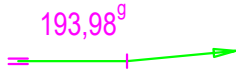

GCO-40000-35-N1223 (ANC)

COORDENADAS U.T.M.	
X	422929,2790
Y	4448963,5390
Z	630,6258



GCO-40000-30-N1223 (ANC)



COORDENADAS U.T.M.	
X	423156,8150
Y	4449153,3781
Z	636,4953

CRUZAMIENTO Nº 13 - ARROYO DEL CARRASCAL

Distancia Vertical:	D _{min} = G+ 2,3 + 0,01 · 220 = 4,7 + 2,3 + 2,2 = 9,2 < 19,36 m = Dreal
Distancia horizontal:	D _{min} = Serv. cauce = 5 m < 21,69 m= Dreal

COORDENADAS U.T.M.	
X	423334,7670
Y	4449301,8480
Z	633,8390


IC-70000-20 (PAS)

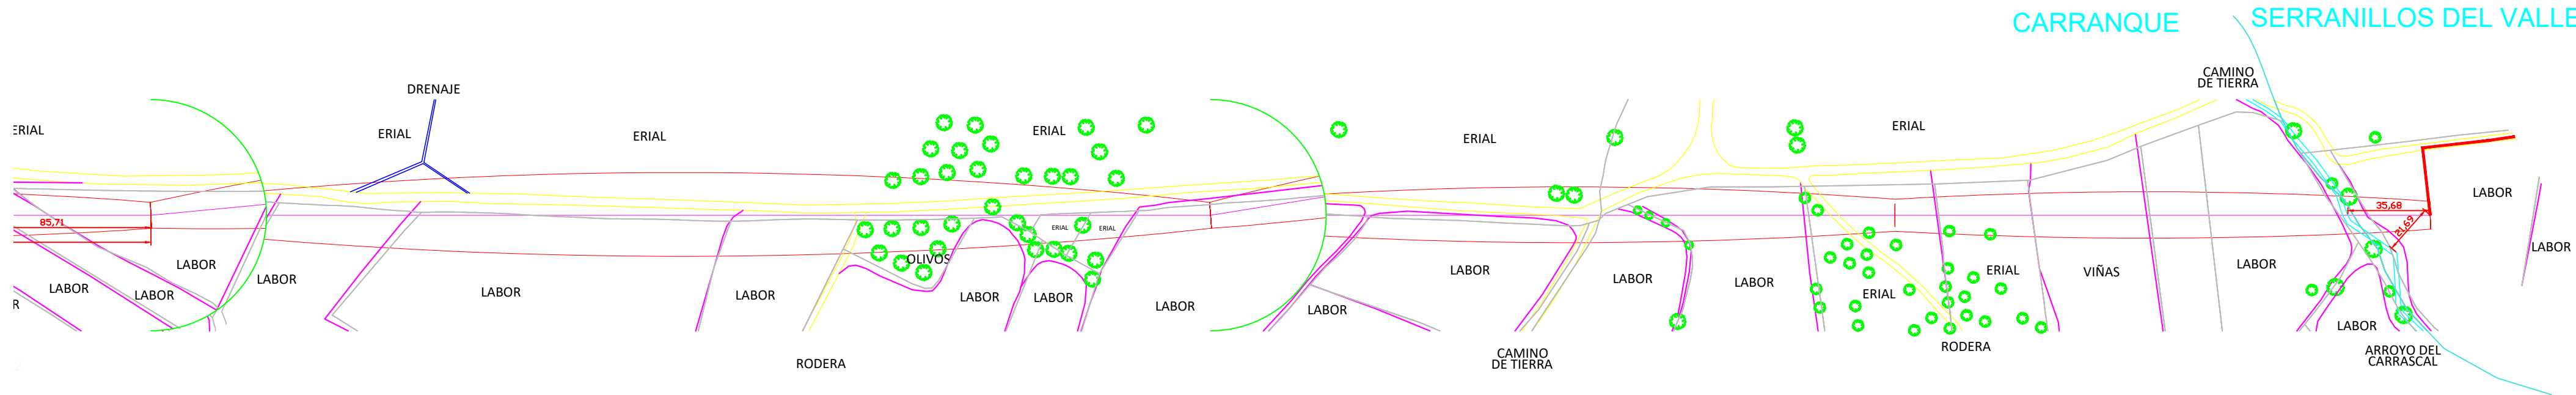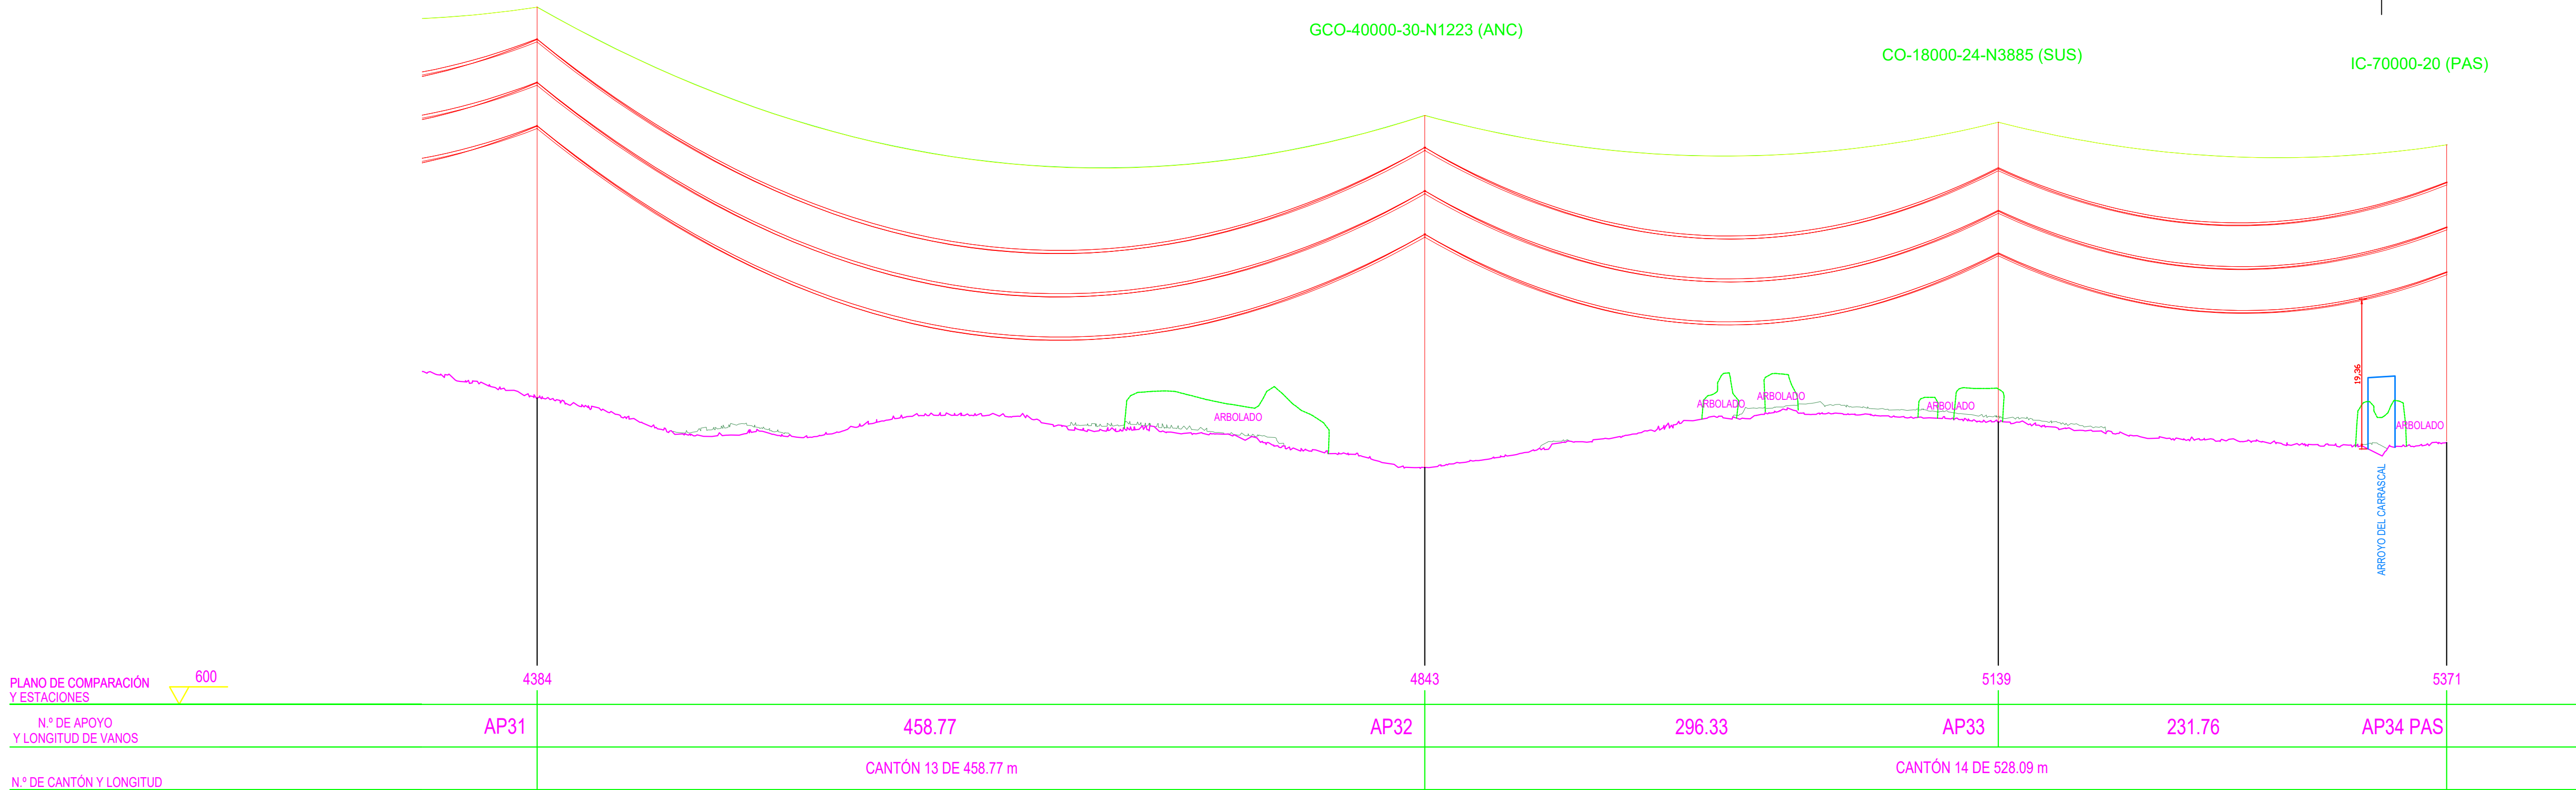

Ingeniera Industrial y del ICAI

Dña. M. Inmaculada Blázquez García
Colegiada Nº 3694/2924

Rev.	Fecha	Proyectado	Dibujado	Comprobado	Aprobado
02	Julio 2022	MIBG	MIBG	MIBG	MIBG
01	Julio 2022	MIBG	MIBG	MIBG	MIBG

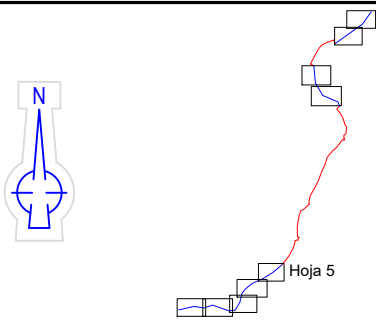

LLAMADAS NUMERACIÓN CRUZAM. Y PARALE.	REFERENCIAS CATASTRALES:	LEYENDA TRAZADO:	LEYENDA ACCESOS:
<p>C-## CRUZAMIENTO ORGANISMO AFECTADO</p> <p>P-## PARALELISMO ORGANISMO AFECTADO</p>	<p>SUELO RÚSTICO:</p> <p>[C-##] [P-##] [CA] [PPP] [NNNNN]</p> <p>SUELO URBANO:</p> <p>[C-##] [P-##] [CA] [PPP] [NNNNN]</p>	<p>Ocupación Temporal</p> <p>Ocupación Permanente</p> <p>Trazado Aéreo en Proyección</p> <p>Zona de Seguridad</p> <p>Trazado Subterráneo</p>	<p>Camino Público Existente</p> <p>Camino Privado Existente</p> <p>Acceso Nuevo a Crear</p> <p>Acceso Cortado</p>

PROMOTOR:	ESCALA: H: 1/2000 V: 1/500	SITUACIÓN: PROYECTO DE EJECUCIÓN	
	TAMAÑO: A1	TÍTULO DEL PLANO: PLANTA-PERFIL LÍNEA AÉREA	
CEPSA Statkraft fotones ENERGY & WATER	TÍTULO DEL PROYECTO: L/220 kV Guadarrama III - Buenavista REE (DC - TRAMO COMPARTIDO)		Nº HOJA: 5 de 9
			Rev. R2

NÚMERO DEL PLANO:
BUV-005.027.22_00-1005

COORDENADAS U.T.M.	
X	424882,1554
Y	4456703,1862
Z	663,1855



COORDENADAS U.T.M.	
X	424681,7430
Y	4457349,9000
Z	657,3422

COORDENADAS U.T.M.	
X	424649,0000
Y	4457699,0000
Z	649,9133

$$D_{min} = D_{add} + D_{pp} = 1,5 + 2 = 3,50 \text{ m} < 15,72 \text{ m} = D_{real}$$
$$D_{min}=D_{add}+D_{el}=7,5+1,7=9,2\text{ m} < 16,92\text{ m}=D_{real}$$
$$D_{min}=D_{add}+D_{pp}=1,5+2=3,50 \text{ m} < 11,65 \text{ m} = D_{real}$$
$$D_{min}=D_{add}+D_{pp}=3,5+2=5,50 \text{ m} < 7,82 \text{ m} = D_{real}$$

GCO-40000-35-N1223 (ANC)

IC-70000-20 (PAS)

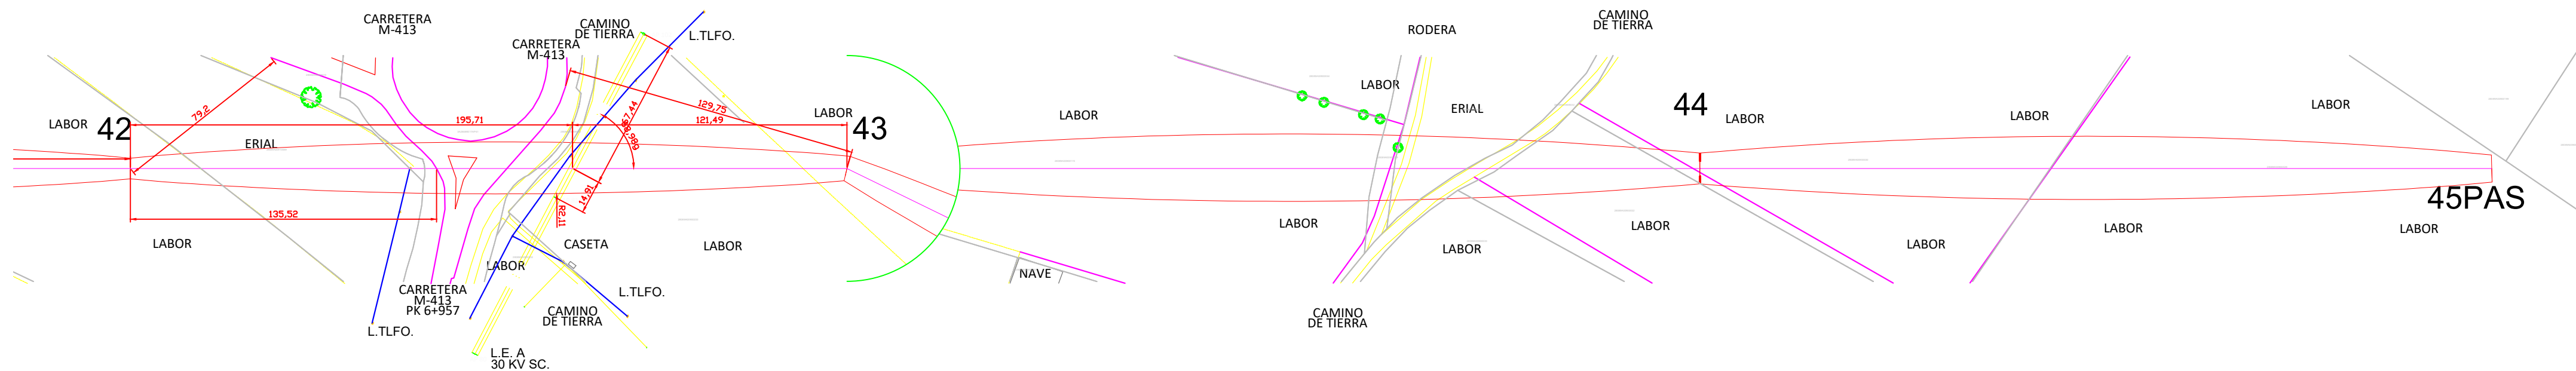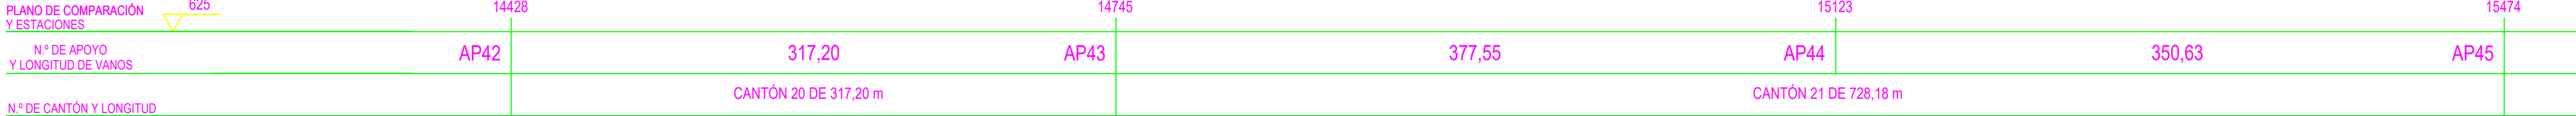



<div>INGENIERÍA INDUSTRIAL Y DEL ICAI</div> <div>Dr. M. Inmaculada Blázquez García Colegiada Nº 3694/2924</div>							<div></div>	<div>LLAMADAS NUMERACIÓN CRUZAM. Y PARALE.</div> <div><div>C-#</div><div>CRUZAMIENTO</div><div>ORGANISMO AFECTADO</div></div> <div><div>P-#</div><div>PARALELISMO</div><div>ORGANISMO AFECTADO</div></div>	<div>REFERENCIAS CATASTRALES:</div> <div>SUELO RÚSTICO: (483 (AREA) (A) (PPT) (NÚMERO)) INDICAR VARIANTE DE LA LÍNEA DE PROYECCIÓN</div> <div>SUELO URBANO: (NÚMERO) (NÚMERO) (NÚMERO) (NÚMERO) INDICAR LA FASE DEL PLANO</div>	<div>LEYENDA TRAZADO:</div> <div><div></div>OCUPACIÓN TEMPORAL</div> <div><div></div>OCUPACIÓN PERMANENTE</div> <div><div></div>TRAZADO AEREO EN PROYECCION</div> <div><div></div>ZONA DE SEGURIDAD</div> <div><div></div>TRAZADO SUBTERRANEO</div>	<div>LEYENDA ACCESOS:</div> <div><div></div>CAMINO PÚBLICO EXISTENTE</div> <div><div></div>CAMINO PRIVADO EXISTENTE</div> <div><div></div>ACCESO NUEVO A CREAR</div> <div><div></div>ACCESO CORTADO</div>	<div>osprel</div> <div>PROMOTOR:</div> <div> </div>	ESCALA: H: 1/2000 V: 1/500	SITUACIÓN: PROYECTO DE EJECUCIÓN	TÍTULO DEL PLANO: PLANTA-PERFIL LÍNEA AÉREA	TÍTULO DEL PROYECTO: L/220 kV Guadarrama III - Buenavista REE (DC - TRAMO COMPARTIDO)	Nº HOJA: 7 de 9	Rev.: R2							
	TAMAÑO: A1	TÍTULO DEL PLANO: PLANTA-PERFIL LÍNEA AÉREA																							
	02	Julio 2022	MIBG	MIBG	MIBG	MIBG																			
	01	Julio 2022	MIBG	MIBG	MIBG	MIBG																			
	Rev.	Fecha	Proyectado	Dibujado	Comprobado	Aprobado																			





COORDENADAS U.T.M.	
X	425546,5893
Y	4458636,5581
Z	653,5918

COORDENADAS U.T.M.	
X	425821,6380
Y	4458829,7190
Z	649,4271

COORDENADAS U.T.M.	
X	426115,5268
Y	4459036,1102
Z	653,4829

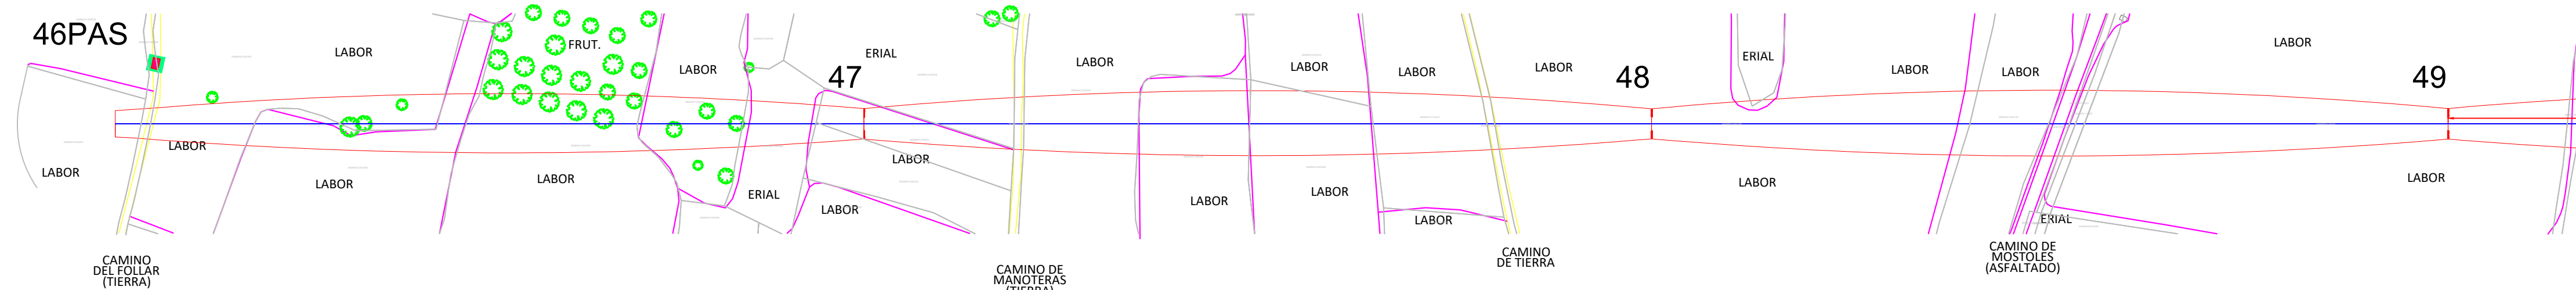
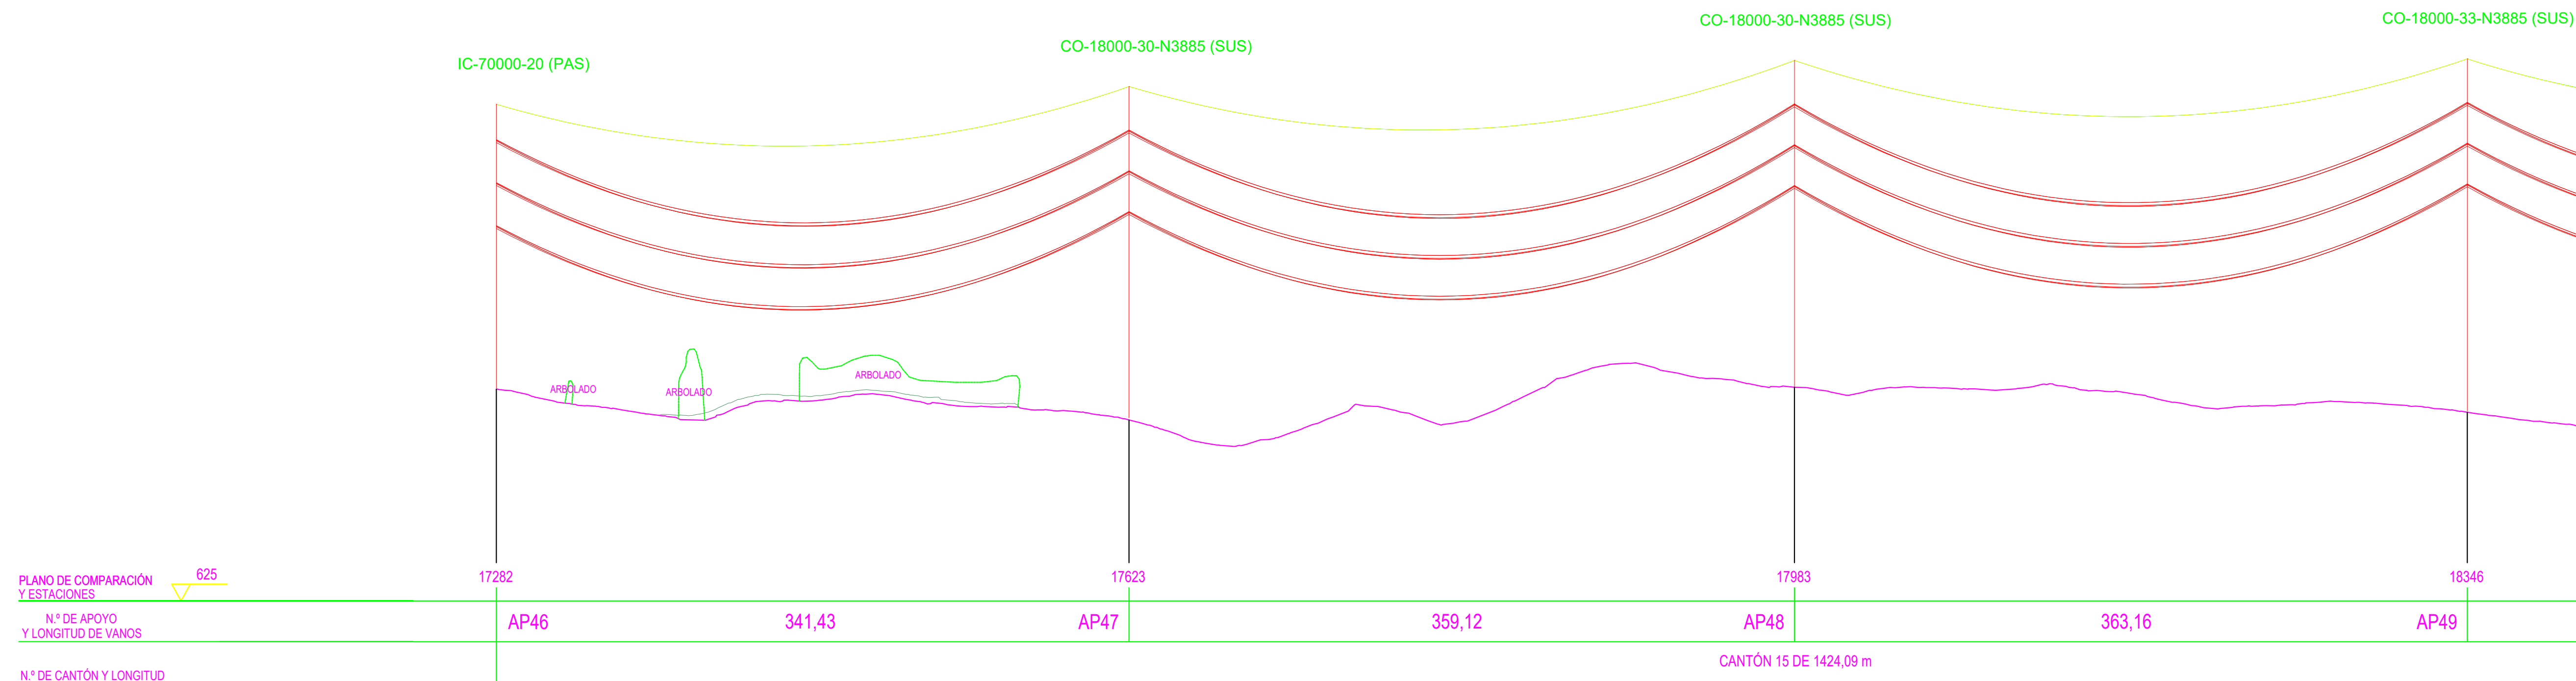
COORDENADAS U.T.M.	
X	426412,7180
Y	4459244,8210
Z	650,4700

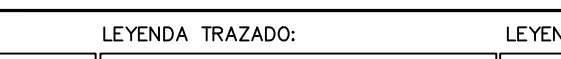

Ingeniera Industrial y del ICAI							<div>LLAMADAS NUMERACIÓN CRUZAM. Y PARALE.</div> <div><div>C-## CRUZAMIENTO ORGANISMO AFECTADO</div><div>P-## PARALELISMO ORGANISMO AFECTADO</div></div>	<div>REFERENCIAS CATASTRALES:</div> <div>SUELO RÚSTICO: (###) (###) (##) (###) (#####) (#####) (#####) (#####) (#####) (#####) (#####)</div> <div>SUELO URBANO: (#####) (#####) Parcela A Parcela B Parcela C Parcela D Parcela E Parcela F Parcela G Parcela H Parcela I Parcela J Parcela K Parcela L Parcela M Parcela N Parcela O Parcela P Parcela Q Parcela R Parcela S Parcela T Parcela U Parcela V Parcela W Parcela X Parcela Y Parcela Z Parcela AA Parcela AB Parcela AC Parcela AD Parcela AE Parcela AF Parcela AG Parcela AH Parcela AI Parcela AJ Parcela AK Parcela AL Parcela AM Parcela AN Parcela AO Parcela AP Parcela AQ Parcela AR Parcela AS Parcela AT Parcela AU Parcela AV Parcela AW Parcela AX Parcela AY Parcela AZ Parcela BA Parcela BB Parcela BC Parcela BD Parcela BE Parcela BF Parcela BG Parcela BH Parcela BI Parcela BJ Parcela BK Parcela BL Parcela BM Parcela BN Parcela BO Parcela BP Parcela BQ Parcela BR Parcela BS Parcela BT Parcela BU Parcela BV Parcela BW Parcela BX Parcela BY Parcela BZ Parcela CA Parcela CB Parcela CC Parcela CD Parcela CE Parcela CF Parcela CG Parcela CH Parcela CI Parcela CJ Parcela CK Parcela CL Parcela CM Parcela CN Parcela CO Parcela CP Parcela CQ Parcela CR Parcela CS Parcela CT Parcela CU Parcela CV Parcela CW Parcela CX Parcela CY Parcela CZ Parcela DA Parcela DB Parcela DC Parcela DD Parcela DE Parcela DF Parcela DG Parcela DH Parcela DI Parcela DJ Parcela ZY Parcela ZZ</div>	<div>osprel</div> <div>ESCALA: H: 1/2000 V: 1/500</div> <div>TAMAÑO: A1</div>	<div>SITUACIÓN: PROYECTO DE EJECUCIÓN</div> <div>TÍTULO DEL PLANO: PLANTA-PERFIL LÍNEA AÉREA</div>		<div>Nº HOJA 8 de 9</div> <div>Rev. R2</div> <div>NUMERO DEL PLANO: BUV-005.027.22_00-1005</div>	
										<div>TÍTULO DEL PROYECTO: L/220 kV Guadarrama III - Buenavista REE (DC - TRAMO COMPARTIDO)</div>			
	02	Julio 2022	MIBG	MIBG	MIBG				MIBG	<div>PROMOTOR:   </div>			
	01	Julio 2022	MIBG	MIBG	MIBG				MIBG				
	Rev.	Fecha	Proyectado	Dibujado	Comprobado				Aprobado				

Nombre apoyo	Características Apoyos						Cimentación circular - Terreno normal 3da N/cm2						
	tura máxima (m)	b (m)	a (m)	c (m)	d (m)	e (m)	h (m)	a (m)	c (m)	b (m)	H (m)	V Exc (m3)	V Hor (m3)
CO-27000-33-N3776	48,6	5,5	4,6	4,6	4,4	3	0,80	2,25	7,43	1,30	3,75	23,77	24,92

CO-27000-N3776

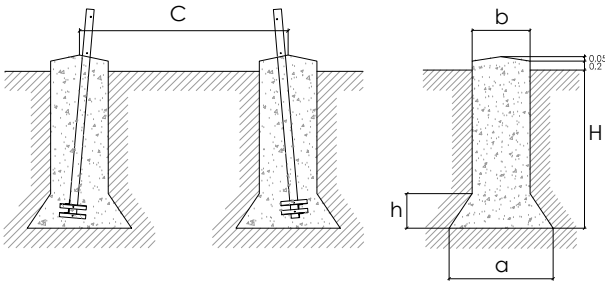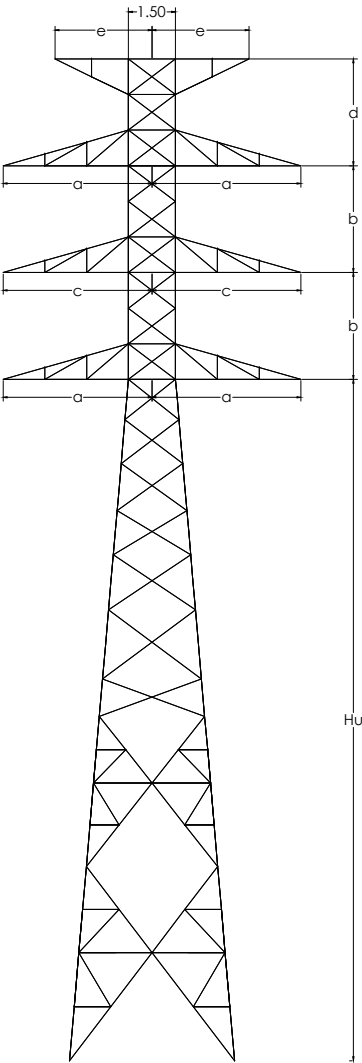

Consideraciones Particulares Torres		
MATERIALES	Características Mecánicas	S355J0 y S275JR según UNE-EN-10025
	Características Dimensionales	Perfiles de alas iguales según UNE-EN-10056 / Chapas de acero laminadas en caliente UNE-EN-10029
	Galvanización	EN-1461 / EN-10684
ANÁLISIS ESTRUCTURAL	ASCE 10-15	
TORNILLOS	R.D. 223 / 08	

COLEGIO NACIONAL DE INGENIEROS ICAI. VISADO nº: 0335/22. Fecha: 27/07/2022. Firmado electrónicamente por el COLEGIO NACIONAL DE INGENIEROS ICAI. Autenticidad verificable mediante CSV: FVVF0A1BEIWCHEFT Autenticidad verificable a través de la página: https://gestordocumentos.icali.es/ValidarCSV.aspx

Ing. Maestra Industrial y del ICAI

Dr.ª Maciulada Blázquez García
Colegiada Nº 3694/2924

ESCALA: S/E
TAMAÑO: A4

PROMOTOR:

SITUACIÓN: PROYECTO DE EJECUCIÓN

TÍTULO DEL PLANO: APOYOS Y CIMENTACIONES

TÍTULO DEL PROYECTO: L/220 kV Guadarrama III – Buenavista REE (DC – Tramo compartido)

01	Julio 2022	IEG	DMM	IEG	MIBG
Rev.	Fecha	Proyectado	Dibujado	Comprobado	Aprobado

Nº HOJA	Rev.
1 de 8	R0
NÚMERO DEL PLANO: BUU-005.027.22_0-1006	