


LEYENDA			
	Límite de término municipal.		Línea eléctrica MT.
	Límite parcela.		Línea eléctrica MT 30kV.
	Zanja simple circuito		Línea eléctrica MT 45kV.
	Zanja doble circuito		Línea eléctrica AT 400kV.
	Zanja triple circuito		Línea eléctrica BT.
	Zanja cuádruple circuito		Líneas de telecomunicación.
	Perforación Horizontal Dirigida		MRG tubería gas.
	Río o arroyo.		Gasoducto
	Dominio público hidráulico		Tuberías agua
	T500		Línea Aérea xxx
	Zona de policía		Vuelo de seguridad.
	Zona dominio público carretera		Apoyos.
	Zona servidumbre carretera		Díametro de seguridad.
	Zona límite de edificación		Carreteras.
	Canal de Isabel II alcantarillado urbano.		Caminos.
	Canal de Isabel II colector.		Autovía
	Canal de Isabel II Tubería abastecimiento.		Senda.
			Vías pecuarias.
			Barranco
			Chorrera
			Vereda
			Escorrentia.
			Cordel.
			Yacimientos arqueológicos
			Cámara de empalme.

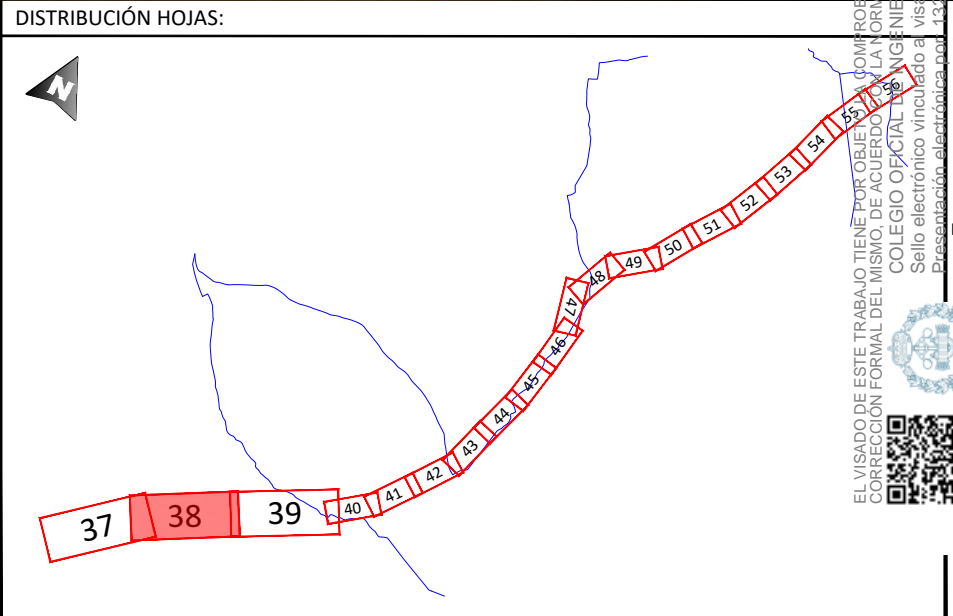

06				EMITIDO PARA:		TÍTULO DE PROYECTO: LÍNEA 4C 220kV NUDOS LEGANÉS-FORTUNA-PRADO-VENTAS			
05				<input type="checkbox"/> Solo información		TÍTULO DEL PLANO: PLANTA GENERAL			
04				<input type="checkbox"/> Aprobar		REF. PLANO: SOIL2320401ALPGGE01			
03				<input type="checkbox"/> Presupuestar		ESCALA: 1:2.000			
02				<input type="checkbox"/> Construcción		Nº HOJA: 38 de 97			
01				<input type="checkbox"/> AS Built		REV: 02			
REV.	FECHA	DESCRIPCIÓN	FIRMA			PROYECTADO	J.N.P.		21.09.23
						DIBUJADO	F.R.B.		21.09.23
						APROBADO	E.R.S.		21.09.23



EL VISADO DE ESTE TRABAJO TIENE POR OBJETO LA VERIFICACIÓN DE LA CORRESPONDENCIA ENTRE EL DISEÑO Y LA REALIDAD, DE ACUERDO CON LA NORMATIVA DE LA COMUNIDAD DE MADRID, DE 2010, Y LA NORMATIVA DE LA COMUNIDAD DE MADRID, DE 2010, Y LA NORMATIVA DE LA COMUNIDAD DE MADRID, DE 2010.

COLEGIO OFICIAL DE INGENIEROS INDUSTRIALES DE BURGOS Y VALENCIA


Sello electrónico vinculado a visado número EL2320401426 con fecha 29/09/2023.

Prescripción electrónica con 1308 EL2320401426 con fecha 29/09/2023.

Documento con firma electrónica reconocida y verificable en colibp.e-gestion.es/validacion.aspx con CSV: Vmfoqap0x563292023919114




		LEYENDA				DISTRIBUCIÓN HOJAS:	
			Límite de término municipal.		Línea eléctrica MT.		Carreteras.	
			Límite parcela.		Línea eléctrica MT 30kV.		Caminos.	
			Zanja simple circuito		Línea eléctrica MT 45kV.		Autovía	
			Zanja doble circuito		Línea eléctrica AT 400kV.		Senda.	
			Zanja triple circuito		Línea eléctrica BT.		Vías pecuarias.	
			Zanja cuádruple circuito		Líneas de telecomunicación.		Barranco	
			Perforación Horizontal Dirigida		MRG tubería gas.		Chorrera	
			Río o arroyo.		Gasoducto		Vereda	
			Dominio público hidráulico		Tuberías agua		Escorrentia.	
			T500		Línea Aérea xxx		Cordel.	
			Zona de policía		Vuelo de seguridad.		Yacimientos arqueológicos	
			Zona dominio público carretera		Apoyos.		Cámara de empalme.	
			Zona servidumbre carretera		Díametro de seguridad.	
			Zona límite de edificación	
			Canal de Isabel II alcantarillado urbano.	
			Canal de Isabel II colector.	
			Canal de Isabel II Tubería abastecimiento.	
		<table><tr><td>06</td><td></td><td></td><td></td><td rowspan="4">EMITIDO PARA:</td><td rowspan="4"></td></tr><tr><td>05</td><td></td><td></td><td></td></tr><tr><td>04</td><td></td><td></td><td></td></tr><tr><td>03</td><td></td><td></td><td></td></tr><tr><td>02</td><td>21.09.23</td><td>COMENTARIOS CLIENTE</td><td>E.R.S.</td><td><input type="checkbox"/> Solo información</td><td rowspan="4">TÍTULO DE PROYECTO: LÍNEA 4C 220kV NUDOS LEGANÉS-FORTUNA-PRADO-VENTAS</td></tr><tr><td>01</td><td>28.07.23</td><td>INICIO PROYECTO</td><td>E.R.S.</td><td><input type="checkbox"/> Aprobar</td><td>TÍTULO DEL PLANO: PLANTA GENERAL</td><td>REF. PLANO: SOIL2320401ALPGGE01</td></tr><tr><td>REV.</td><td>FECHA</td><td>DESCRIPCIÓN</td><td>FIRMA</td><td><input type="checkbox"/> Presupuestar</td><td>ESCALA: 1:2.000</td><td>Nº HOJA: 39 de 97</td><td>PROYECTADO</td><td>J.N.P.</td><td>21.09.23</td></tr><tr><td></td><td></td><td></td><td></td><td><input type="checkbox"/> Construcción</td><td></td><td>REV: 02</td><td>DIBUJADO</td><td>F.R.B.</td><td>21.09.23</td></tr><tr><td></td><td></td><td></td><td></td><td><input type="checkbox"/> AS Built</td><td></td><td></td><td>APROBADO</td><td>E.R.S.</td><td>21.09.23</td></tr></table>						06				EMITIDO PARA:		05				04				03				02	21.09.23	COMENTARIOS CLIENTE	E.R.S.	<input type="checkbox"/> Solo información	TÍTULO DE PROYECTO: LÍNEA 4C 220kV NUDOS LEGANÉS-FORTUNA-PRADO-VENTAS	01	28.07.23	INICIO PROYECTO	E.R.S.	<input type="checkbox"/> Aprobar	TÍTULO DEL PLANO: PLANTA GENERAL	REF. PLANO: SOIL2320401ALPGGE01	REV.	FECHA	DESCRIPCIÓN	FIRMA	<input type="checkbox"/> Presupuestar	ESCALA: 1:2.000	Nº HOJA: 39 de 97	PROYECTADO	J.N.P.	21.09.23					<input type="checkbox"/> Construcción		REV: 02	DIBUJADO	F.R.B.	21.09.23					<input type="checkbox"/> AS Built			APROBADO	E.R.S.	21.09.23		
06				EMITIDO PARA:	
05	
04	
03	
02	21.09.23	COMENTARIOS CLIENTE	E.R.S.	<input type="checkbox"/> Solo información	TÍTULO DE PROYECTO: LÍNEA 4C 220kV NUDOS LEGANÉS-FORTUNA-PRADO-VENTAS	
01	28.07.23	INICIO PROYECTO	E.R.S.	<input type="checkbox"/> Aprobar		TÍTULO DEL PLANO: PLANTA GENERAL	REF. PLANO: SOIL2320401ALPGGE01	
REV.	FECHA	DESCRIPCIÓN	FIRMA	<input type="checkbox"/> Presupuestar		ESCALA: 1:2.000	Nº HOJA: 39 de 97	PROYECTADO	J.N.P.	21.09.23	
				<input type="checkbox"/> Construcción			REV: 02	DIBUJADO	F.R.B.	21.09.23	
				<input type="checkbox"/> AS Built			APROBADO	E.R.S.	21.09.23	
1	2	3	4	5	6	7	DIN-A3	

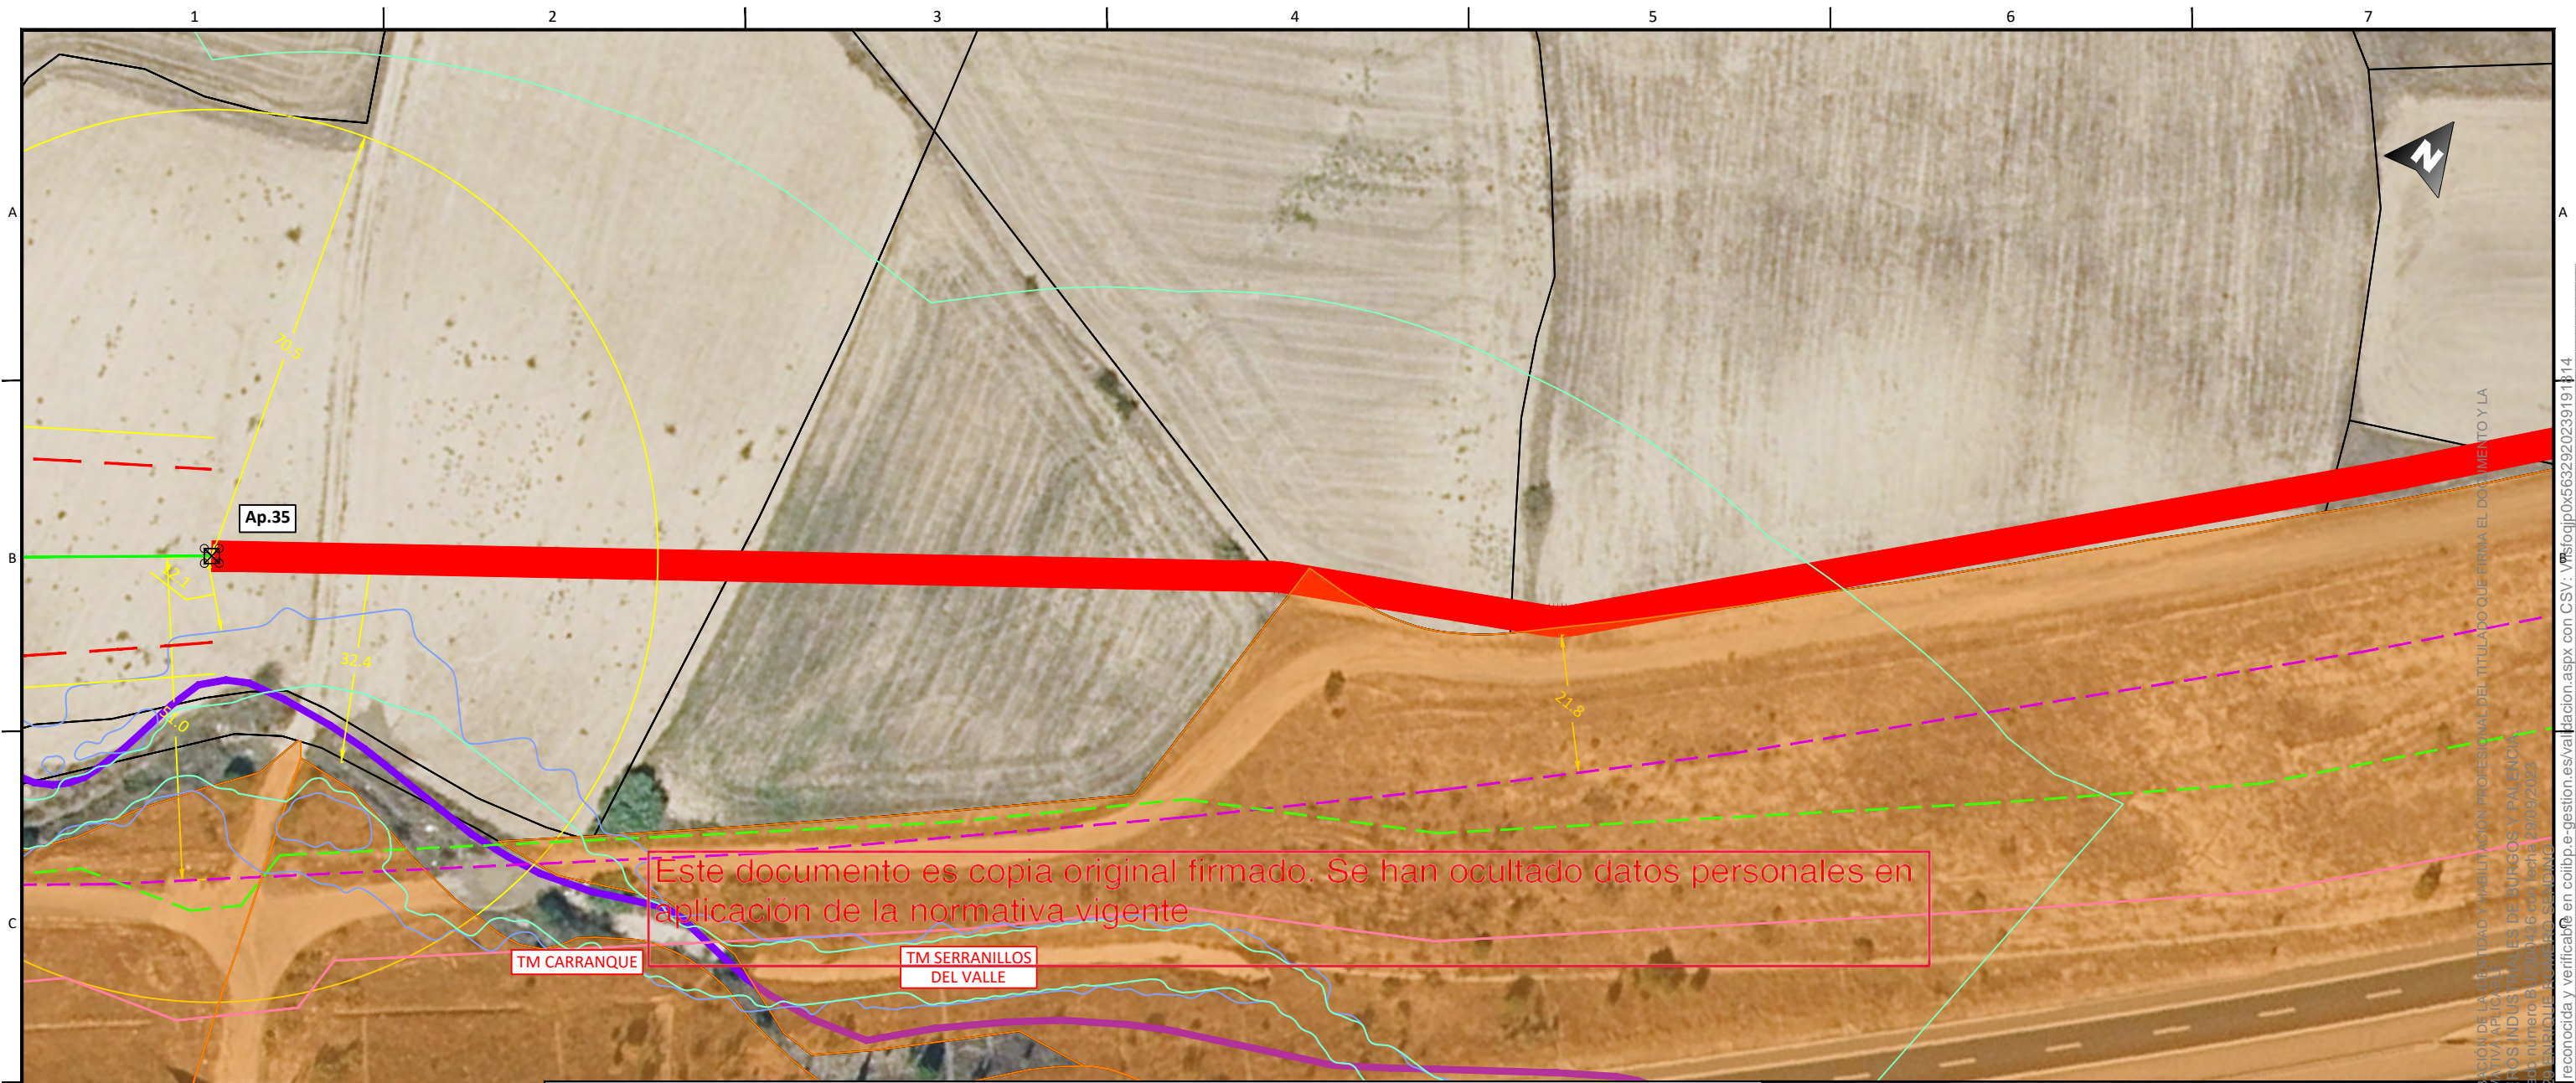


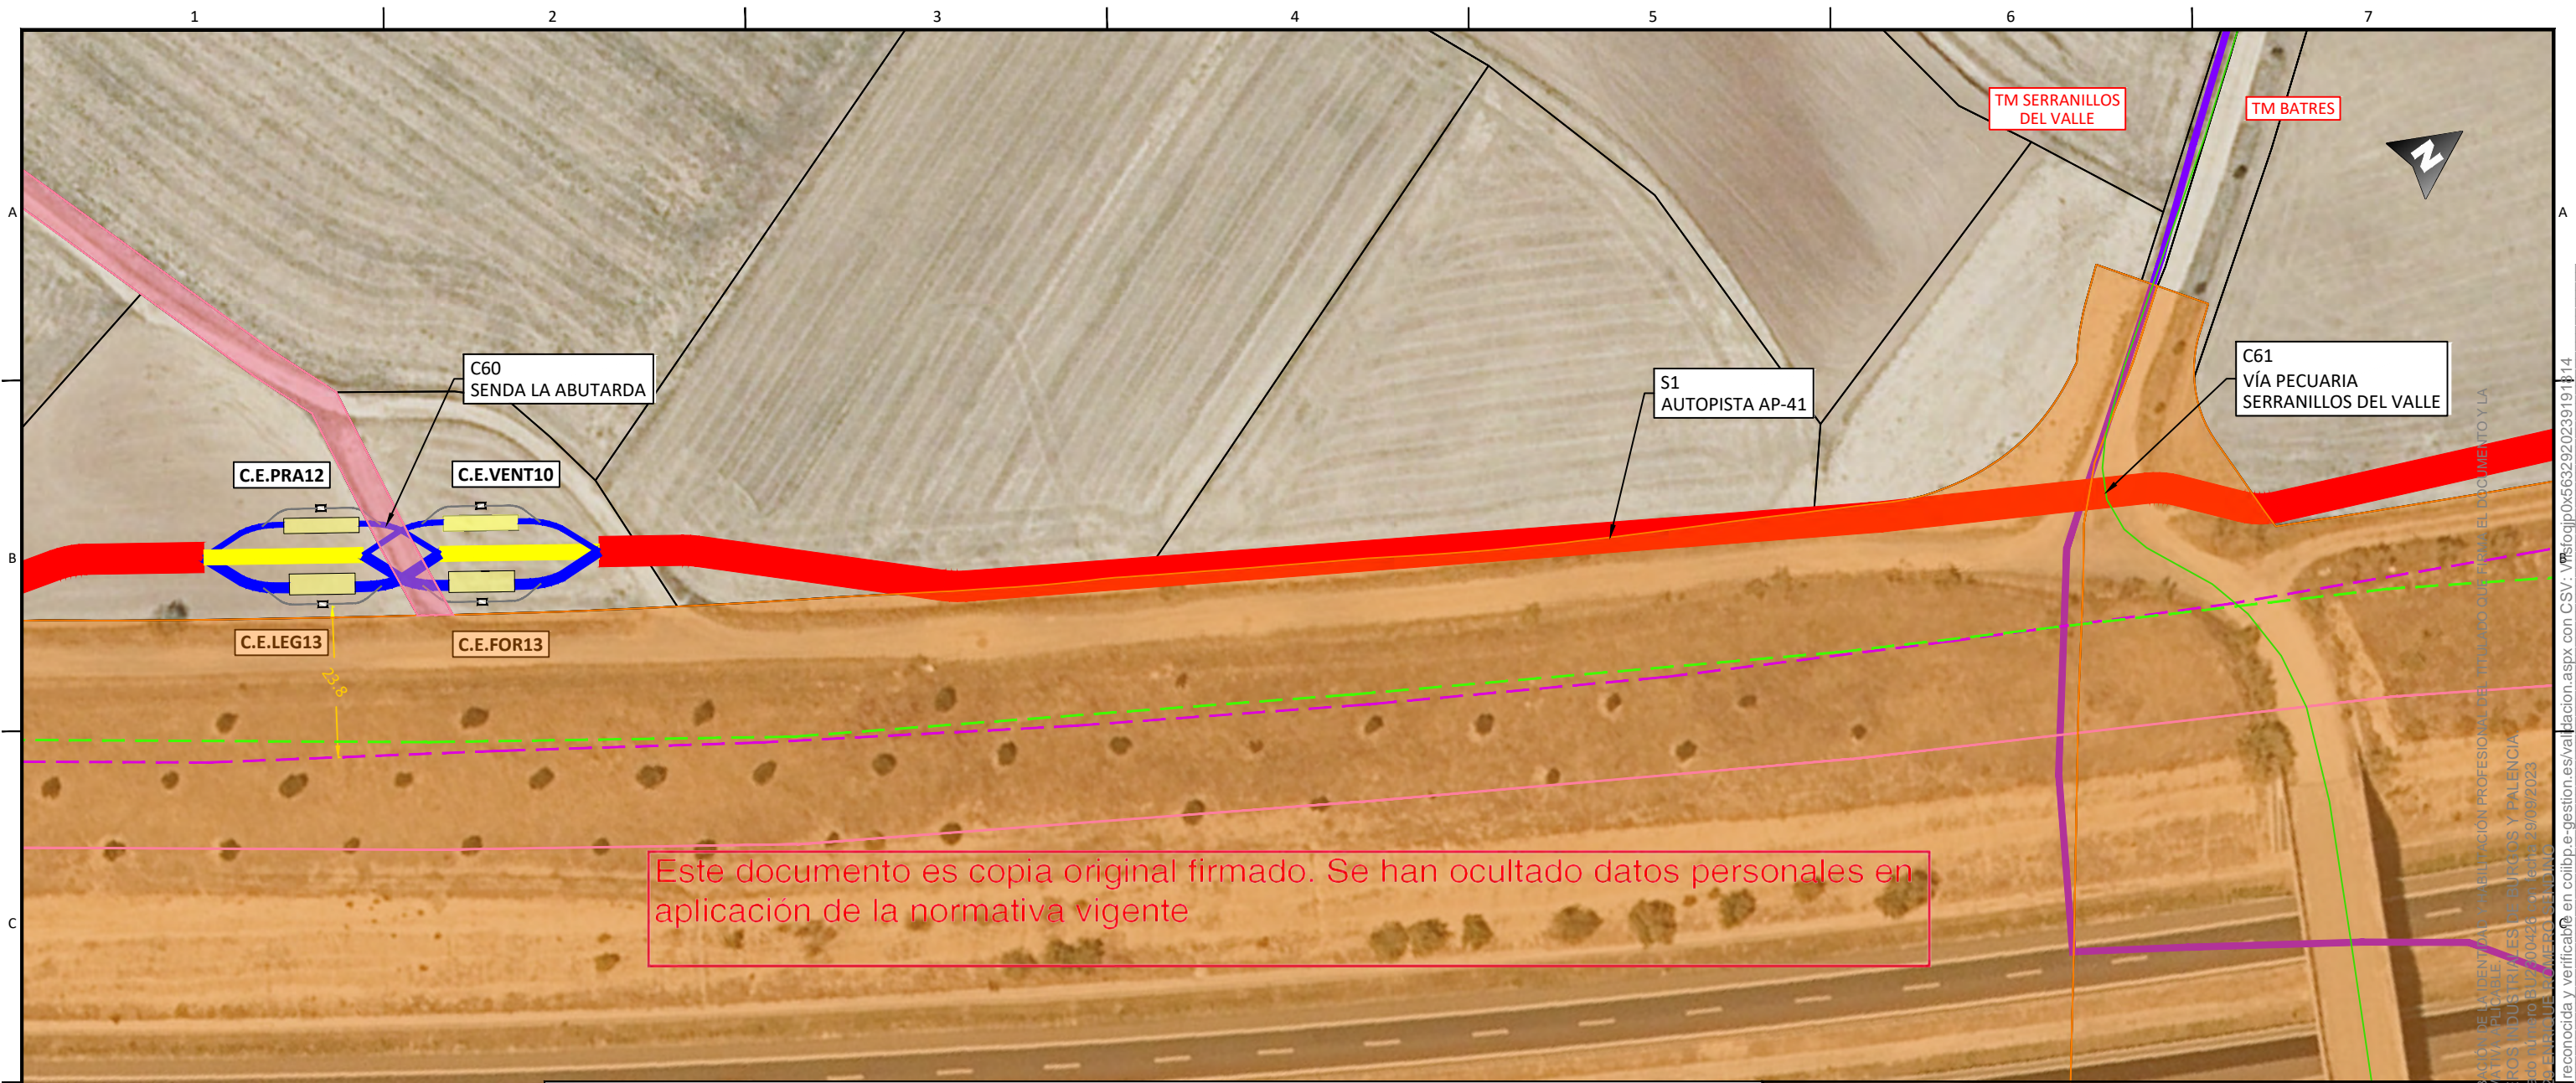
LEYENDA

- | | | |
|--|-----------------------------|---------------------------|
| Límite de término municipal. | Línea eléctrica MT. | Carreteras. |
| Límite parcela. | Línea eléctrica MT 30kV. | Caminos. |
| Zanja simple circuito | Línea eléctrica MT 45kV. | Autovía |
| Zanja doble circuito | Línea eléctrica AT 400kV. | Senda. |
| Zanja triple circuito | Línea eléctrica BT. | Vías pecuarias. |
| Zanja cuádruple circuito | Líneas de telecomunicación. | Barranco |
| Perforación Horizontal Dirigida | MRG tubería gas. | Chorrera |
| Río o arroyo. | Gasoducto | Vereda |
| Dominio público hidráulico | Tuberías agua | Escorrentia. |
| T500 | Línea Aérea xxx | Cordel. |
| Zona de policía | Vuelo de seguridad. | Yacimientos arqueológicos |
| Zona dominio público carretera | Apoyos. | Cámara de empalme. |
| Zona servidumbre carretera | Diametro de seguridad. | |
| Zona límite de edificación | | |
| Canal de Isabel II alcantarillado urbano. | | |
| Canal de Isabel II colector. | | |
| Canal de Isabel II Tubería abastecimiento. | | |


DISTRIBUCIÓN HOJAS:

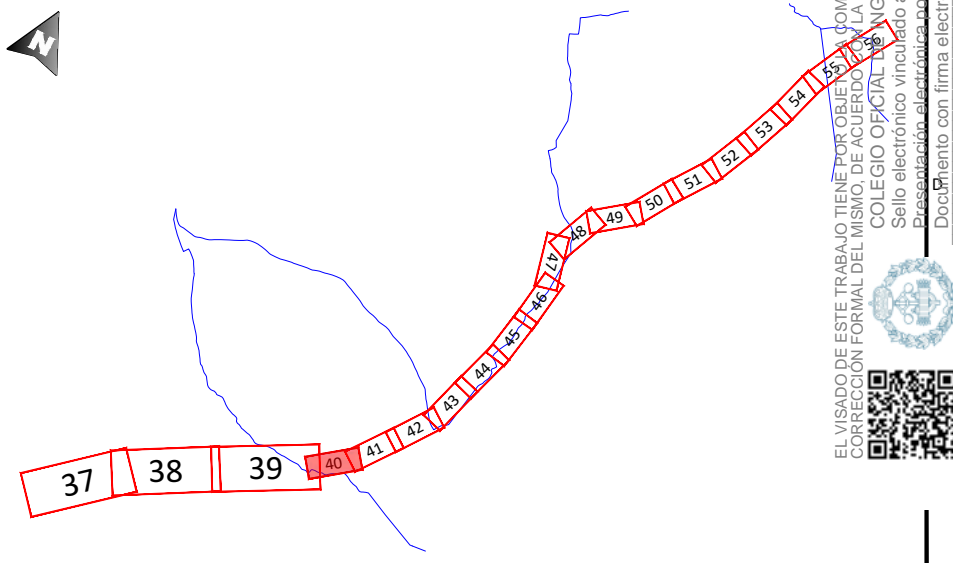







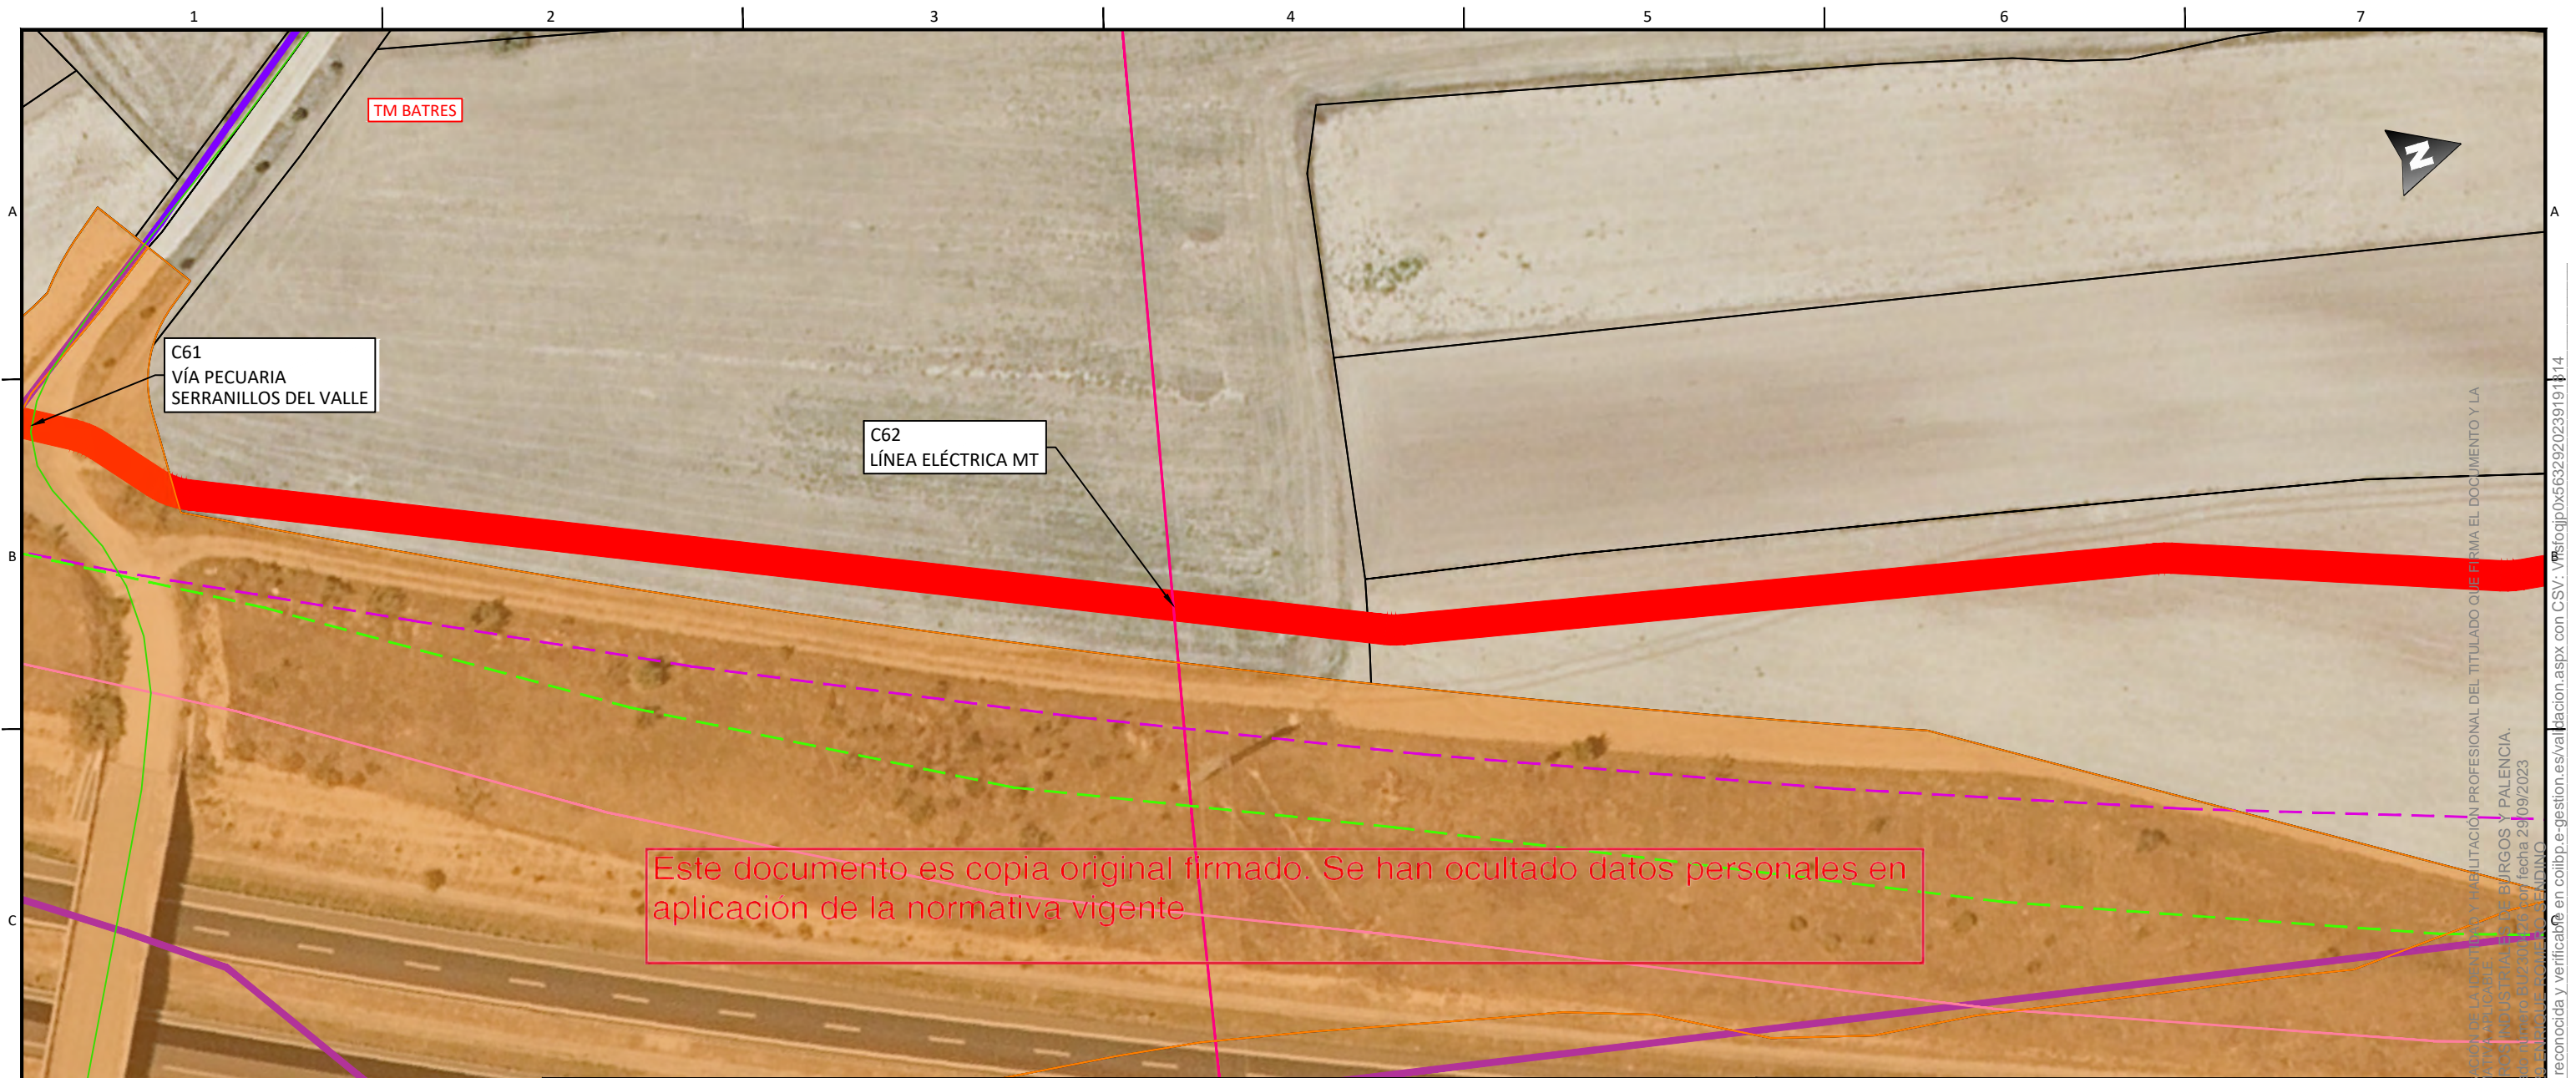
















 


 


 


 

 

 

 

 







	06				EMITIDO PARA: <input type="checkbox"/> Solo información <input type="checkbox"/> Aprobar <input type="checkbox"/> Presupuestar <input type="checkbox"/> Construcción <input type="checkbox"/> AS Built		TÍTULO DE PROYECTO: LÍNEA 4C 220kV NUDOS LEGANÉS-FORTUNA-PRADO-VENTAS							
	05						TÍTULO DEL PLANO: PLANTA GENERAL				REF. PLANO: SOIL2320401ALPGGE01			
	04						ESCALA: 1:1.000	Nº HOJA: 40 de 97	PROYECTADO	J.N.P.		21.09.23		
	03								DIBUJADO	F.R.B.		21.09.23		
	02	21.09.23	COMENTARIOS CLIENTE				E.R.S.	REV: 02	APROBADO	E.R.S.		21.09.23		
	01	28.07.23	INICIO PROYECTO				E.R.S.							
	REV.	FECHA	DESCRIPCIÓN				FIRMA							
1		2		3		4		5		6		7		DIN-A3



		LEYENDA				DISTRIBUCIÓN HOJAS:			
			Límite de término municipal.		Línea eléctrica MT.		Carreteras.		
			Límite parcela.		Línea eléctrica MT 30kV.		Caminos.		
			Zanja simple circuito		Línea eléctrica MT 45kV.		Autovía		
			Zanja doble circuito		Línea eléctrica AT 400kV.		Senda.		
			Zanja triple circuito		Línea eléctrica BT.		Vías pecuarias.		
			Zanja cuádruple circuito		Líneas de telecomunicación.		Barranco		
			Perforación Horizontal Dirigida		MRG tubería gas.		Chorrera		
			Río o arroyo.		Gasoducto		Vereda		
			Dominio público hidráulico		Tuberías agua		Escorrentia.		
			T500		Línea Aérea xxx		Cordel.		
			Zona de policía		Vuelo de seguridad.		Yacimientos arqueológicos		
			Zona dominio público carretera		Apoyos.				
			Zona servidumbre carretera		Díametro de seguridad.				
			Zona límite de edificación						
			Canal de Isabel II alcantarillado urbano.						
			Canal de Isabel II colector.						
			Canal de Isabel II Tubería abastecimiento.						



LEYENDA

 	Límite de término municipal.		Línea eléctrica MT.		Carreteras.
	Límite parcela.		Línea eléctrica MT 30kV.		Caminos.
	Zanja simple circuito		Línea eléctrica MT 45kV.		Autovía
	Zanja doble circuito		Línea eléctrica AT 400kV.		Senda.
	Zanja triple circuito		Línea eléctrica BT.		Vías pecuarias.
	Zanja cuádruple circuito		Líneas de telecomunicación.		Barranco
	Perforación Horizontal Dirigida		MRG tubería gas.		Chorrera
	Río o arroyo.		Gasoducto		Vereda
	Dominio público hidráulico		Tuberías agua		Escorrentia.
	T500		Línea Aérea xxx		Cordel.
	Zona de policía		Vuelo de seguridad.		Yacimientos arqueológicos
	Zona dominio público carretera		Apoyos.		
	Zona servidumbre carretera		Dímetro de seguridad.		
	Zona límite de edificación				
	Canal de Isabel II alcantarillado urbano.				
	Canal de Isabel II colector.				
	Canal de Isabel II Tubería abastecimiento.				
					
					

DISTRIBUCIÓN HOJAS:

EL VISADO DE ESTE TRABAJO TIENE POR OBJETO COMPROBAR LA CORRECCION FORMAL DEL MISMO, DE ACUERDO CON LA NORMA COLEGIO OFICIAL DE INGENIEROS

Sello electrónico vinculado al visado


Presentación electrónica por 13

Documento con firma electrónica


06				EMITIDO PARA: <input type="checkbox"/> Solo información <input type="checkbox"/> Aprobar <input type="checkbox"/> Presupuestar <input type="checkbox"/> Construcción <input type="checkbox"/> AS Built
05				
04				
03				
02	21.09.23	COMENTARIOS CLIENTE	E.R.S.	
01	28.07.23	INICIO PROYECTO	E.R.S.	
REV.	FECHA	DESCRIPCIÓN	FIRMA	



TÍTULO DE PROYECTO: LÍNEA 4C 220kV NUDOS LEGANÉS-FORTUNA-PRADO-VENTAS					
TÍTULO DEL PLANO: PLANTA GENERAL				REF. PLANO: SOIL2320401ALPGGE01	
ESCALA: 1:1.000	Nº HOJA:	43 de 97	PROYECTADO	J.N.P.	21.09.23
	REV:	02	DIBUJADO	F.R.B.	21.09.23
			APROBADO	E.R.S.	21.09.23

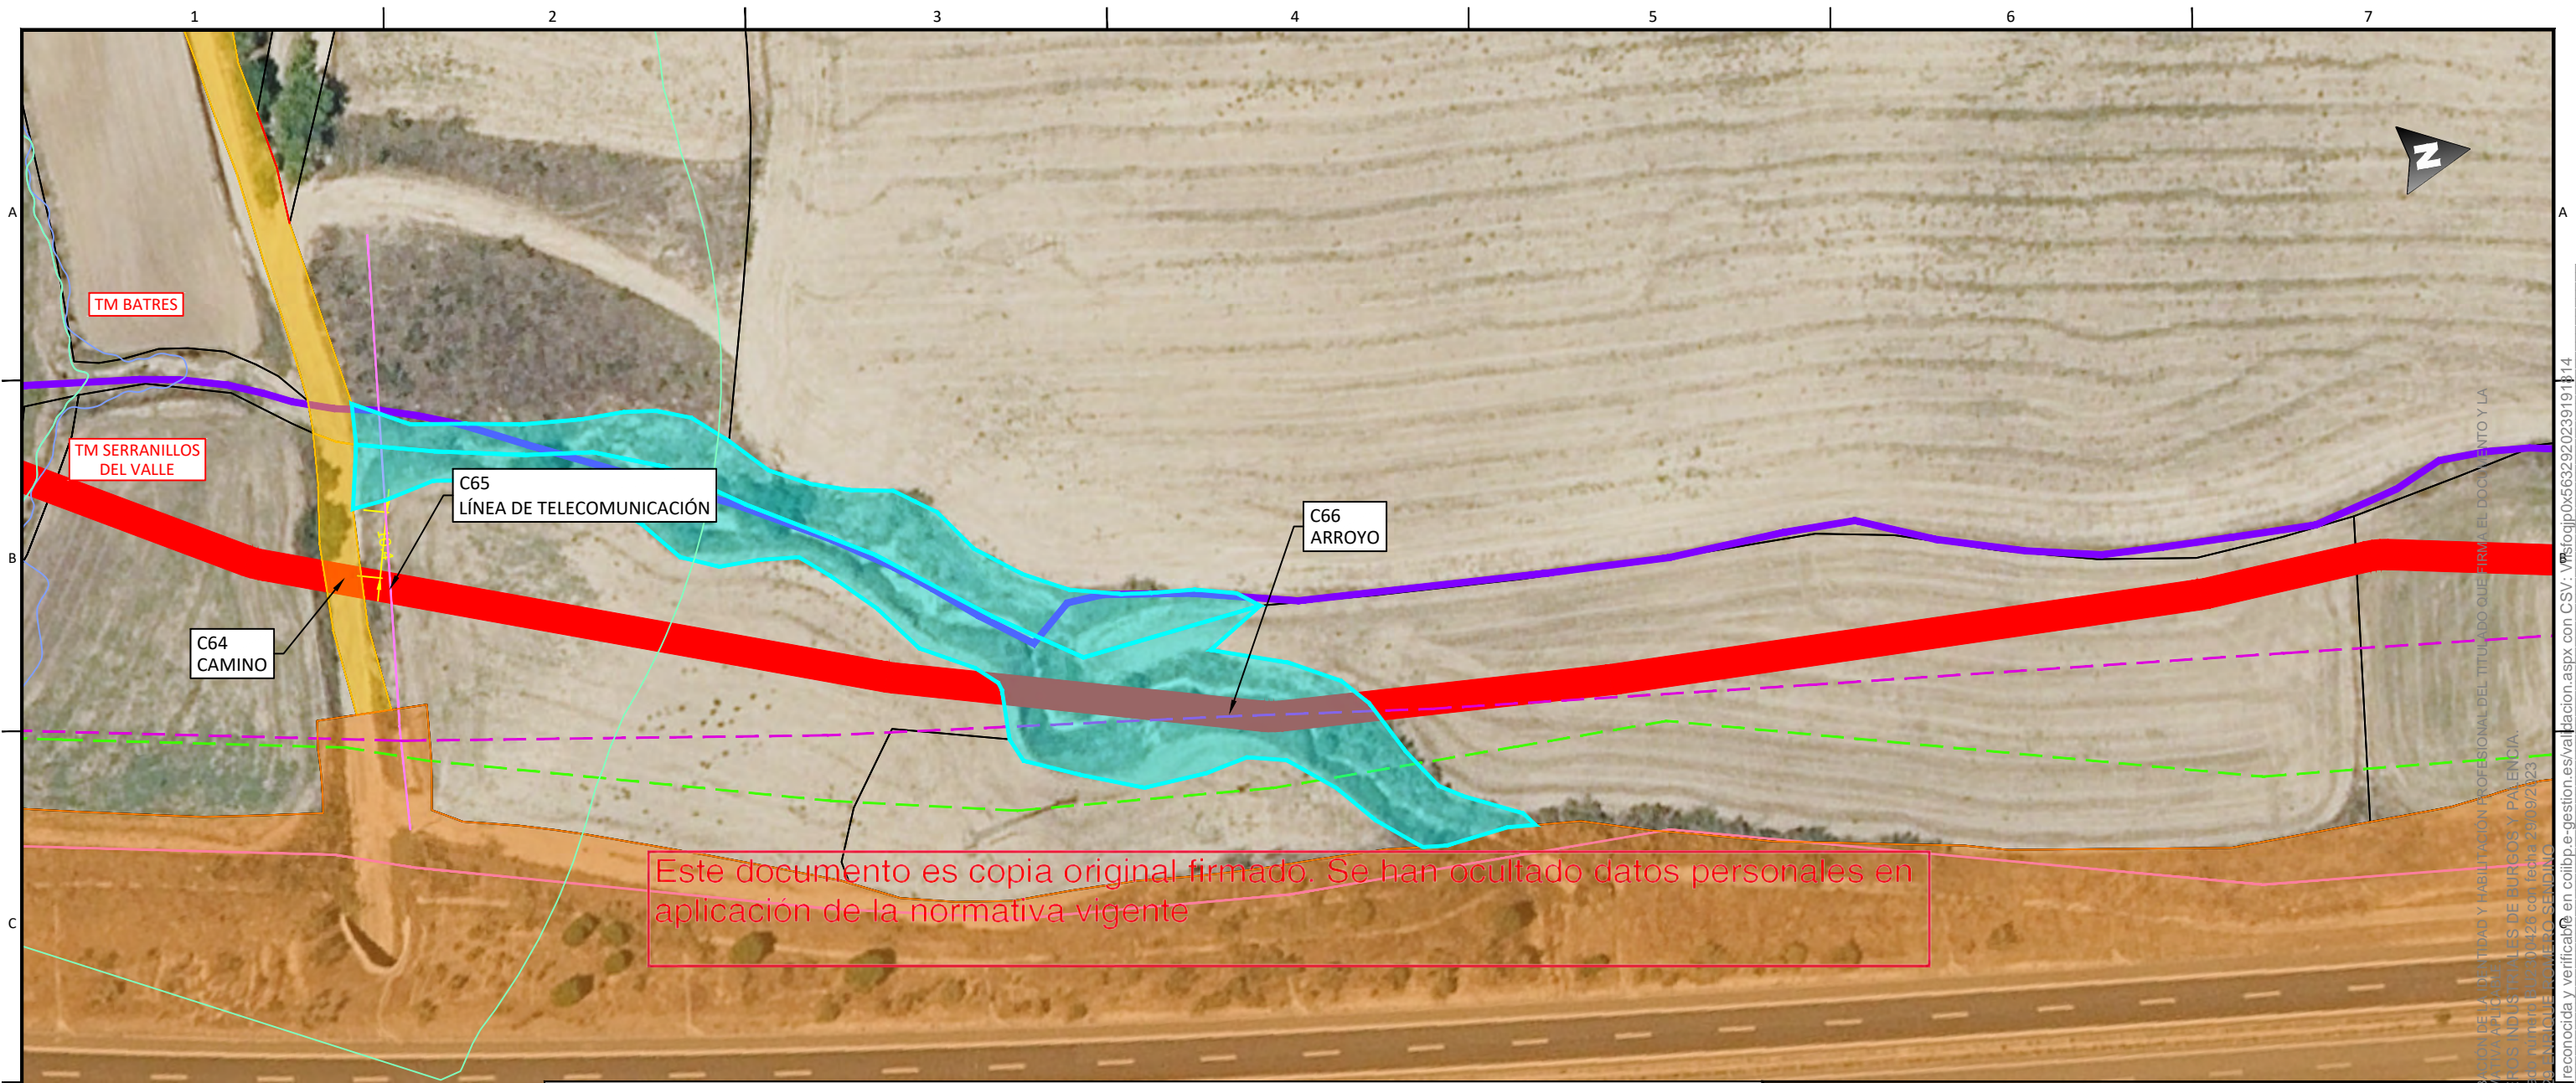

		LEYENDA				DISTRIBUCIÓN HOJAS:	
			Límite de término municipal.		Línea eléctrica MT.		Carreteras.	
			Límite parcela.		Línea eléctrica MT 30kV.		Caminos.	
			Zanja simple circuito		Línea eléctrica MT 45kV.		Autovía	
			Zanja doble circuito		Línea eléctrica AT 400kV.		Senda.	
			Zanja triple circuito		Línea eléctrica BT.		Vías pecuarias.	
			Zanja cuádruple circuito		Líneas de telecomunicación.		Barranco	
			Perforación Horizontal Dirigida		MRG tubería gas.		Chorrera	
			Río o arroyo.		Gasoducto		Vereda	
			Dominio público hidráulico		Tuberías agua		Escorrentia.	
			T500		Línea Aérea xxx		Cordel.	
			Zona de policía		Vuelo de seguridad.		Yacimientos arqueológicos	
			Zona dominio público carretera		Apoyos.		Cámara de empalme.	
			Zona servidumbre carretera		Díametro de seguridad.	
			Zona límite de edificación	
			Canal de Isabel II alcantarillado urbano.	
			Canal de Isabel II colector.	
			Canal de Isabel II Tubería abastecimiento.	
		<table><tr><td>06</td><td></td><td></td><td></td><td rowspan="4">EMITIDO PARA:</td><td rowspan="4"></td></tr><tr><td>05</td><td></td><td></td><td></td></tr><tr><td>04</td><td></td><td></td><td></td></tr><tr><td>03</td><td></td><td></td><td></td></tr><tr><td>02</td><td>21.09.23</td><td>COMENTARIOS CLIENTE</td><td>E.R.S.</td><td><input type="checkbox"/> Solo información</td><td rowspan="5">TÍTULO DE PROYECTO: LÍNEA 4C 220kV NUDOS LEGANÉS-FORTUNA-PRADO-VENTAS</td></tr><tr><td>01</td><td>28.07.23</td><td>INICIO PROYECTO</td><td>E.R.S.</td><td><input type="checkbox"/> Aprobar</td><td rowspan="2">TÍTULO DEL PLANO: PLANTA GENERAL</td></tr><tr><td>REV.</td><td>FECHA</td><td>DESCRIPCIÓN</td><td>FIRMA</td><td><input type="checkbox"/> Presupuestar</td><td>REF. PLANO: SOIL2320401ALPGGE01</td></tr><tr><td colspan="4"></td><td><input type="checkbox"/> Construcción</td><td>ESCALA: 1:1.000</td><td>Nº HOJA: 45 de 97</td><td>PROYECTADO</td><td>J.N.P.</td><td>21.09.23</td></tr><tr><td colspan="4"></td><td><input type="checkbox"/> AS Built</td><td>REV: 02</td><td>DIBUJADO</td><td>F.R.B.</td><td>21.09.23</td></tr><tr><td colspan="4"></td><td colspan="2"></td><td>APROBADO</td><td>E.R.S.</td><td>21.09.23</td></tr></table>						06				EMITIDO PARA:		05				04				03				02	21.09.23	COMENTARIOS CLIENTE	E.R.S.	<input type="checkbox"/> Solo información	TÍTULO DE PROYECTO: LÍNEA 4C 220kV NUDOS LEGANÉS-FORTUNA-PRADO-VENTAS	01	28.07.23	INICIO PROYECTO	E.R.S.	<input type="checkbox"/> Aprobar	TÍTULO DEL PLANO: PLANTA GENERAL	REV.	FECHA	DESCRIPCIÓN	FIRMA	<input type="checkbox"/> Presupuestar	REF. PLANO: SOIL2320401ALPGGE01					<input type="checkbox"/> Construcción	ESCALA: 1:1.000	Nº HOJA: 45 de 97	PROYECTADO	J.N.P.	21.09.23					<input type="checkbox"/> AS Built	REV: 02	DIBUJADO	F.R.B.	21.09.23							APROBADO	E.R.S.	21.09.23		
06				EMITIDO PARA:	
05	
04	
03	
02	21.09.23	COMENTARIOS CLIENTE	E.R.S.	<input type="checkbox"/> Solo información	TÍTULO DE PROYECTO: LÍNEA 4C 220kV NUDOS LEGANÉS-FORTUNA-PRADO-VENTAS	
01	28.07.23	INICIO PROYECTO	E.R.S.	<input type="checkbox"/> Aprobar		TÍTULO DEL PLANO: PLANTA GENERAL	
REV.	FECHA	DESCRIPCIÓN	FIRMA	<input type="checkbox"/> Presupuestar			REF. PLANO: SOIL2320401ALPGGE01	
				<input type="checkbox"/> Construcción		ESCALA: 1:1.000	Nº HOJA: 45 de 97	PROYECTADO	J.N.P.	21.09.23	
				<input type="checkbox"/> AS Built		REV: 02	DIBUJADO	F.R.B.	21.09.23	
						APROBADO	E.R.S.	21.09.23	
		<table><tr><td colspan="2"></td><td colspan="2"></td><td colspan="2"></td><td colspan="2"></td><td colspan="2"></td></tr><tr><td>1</td><td>2</td><td>3</td><td>4</td><td>5</td><td>6</td><td>7</td><td colspan="4">DIN-A3</td></tr></table>																1	2	3	4	5	6	7	DIN-A3	
1	2	3	4	5	6	7	DIN-A3	

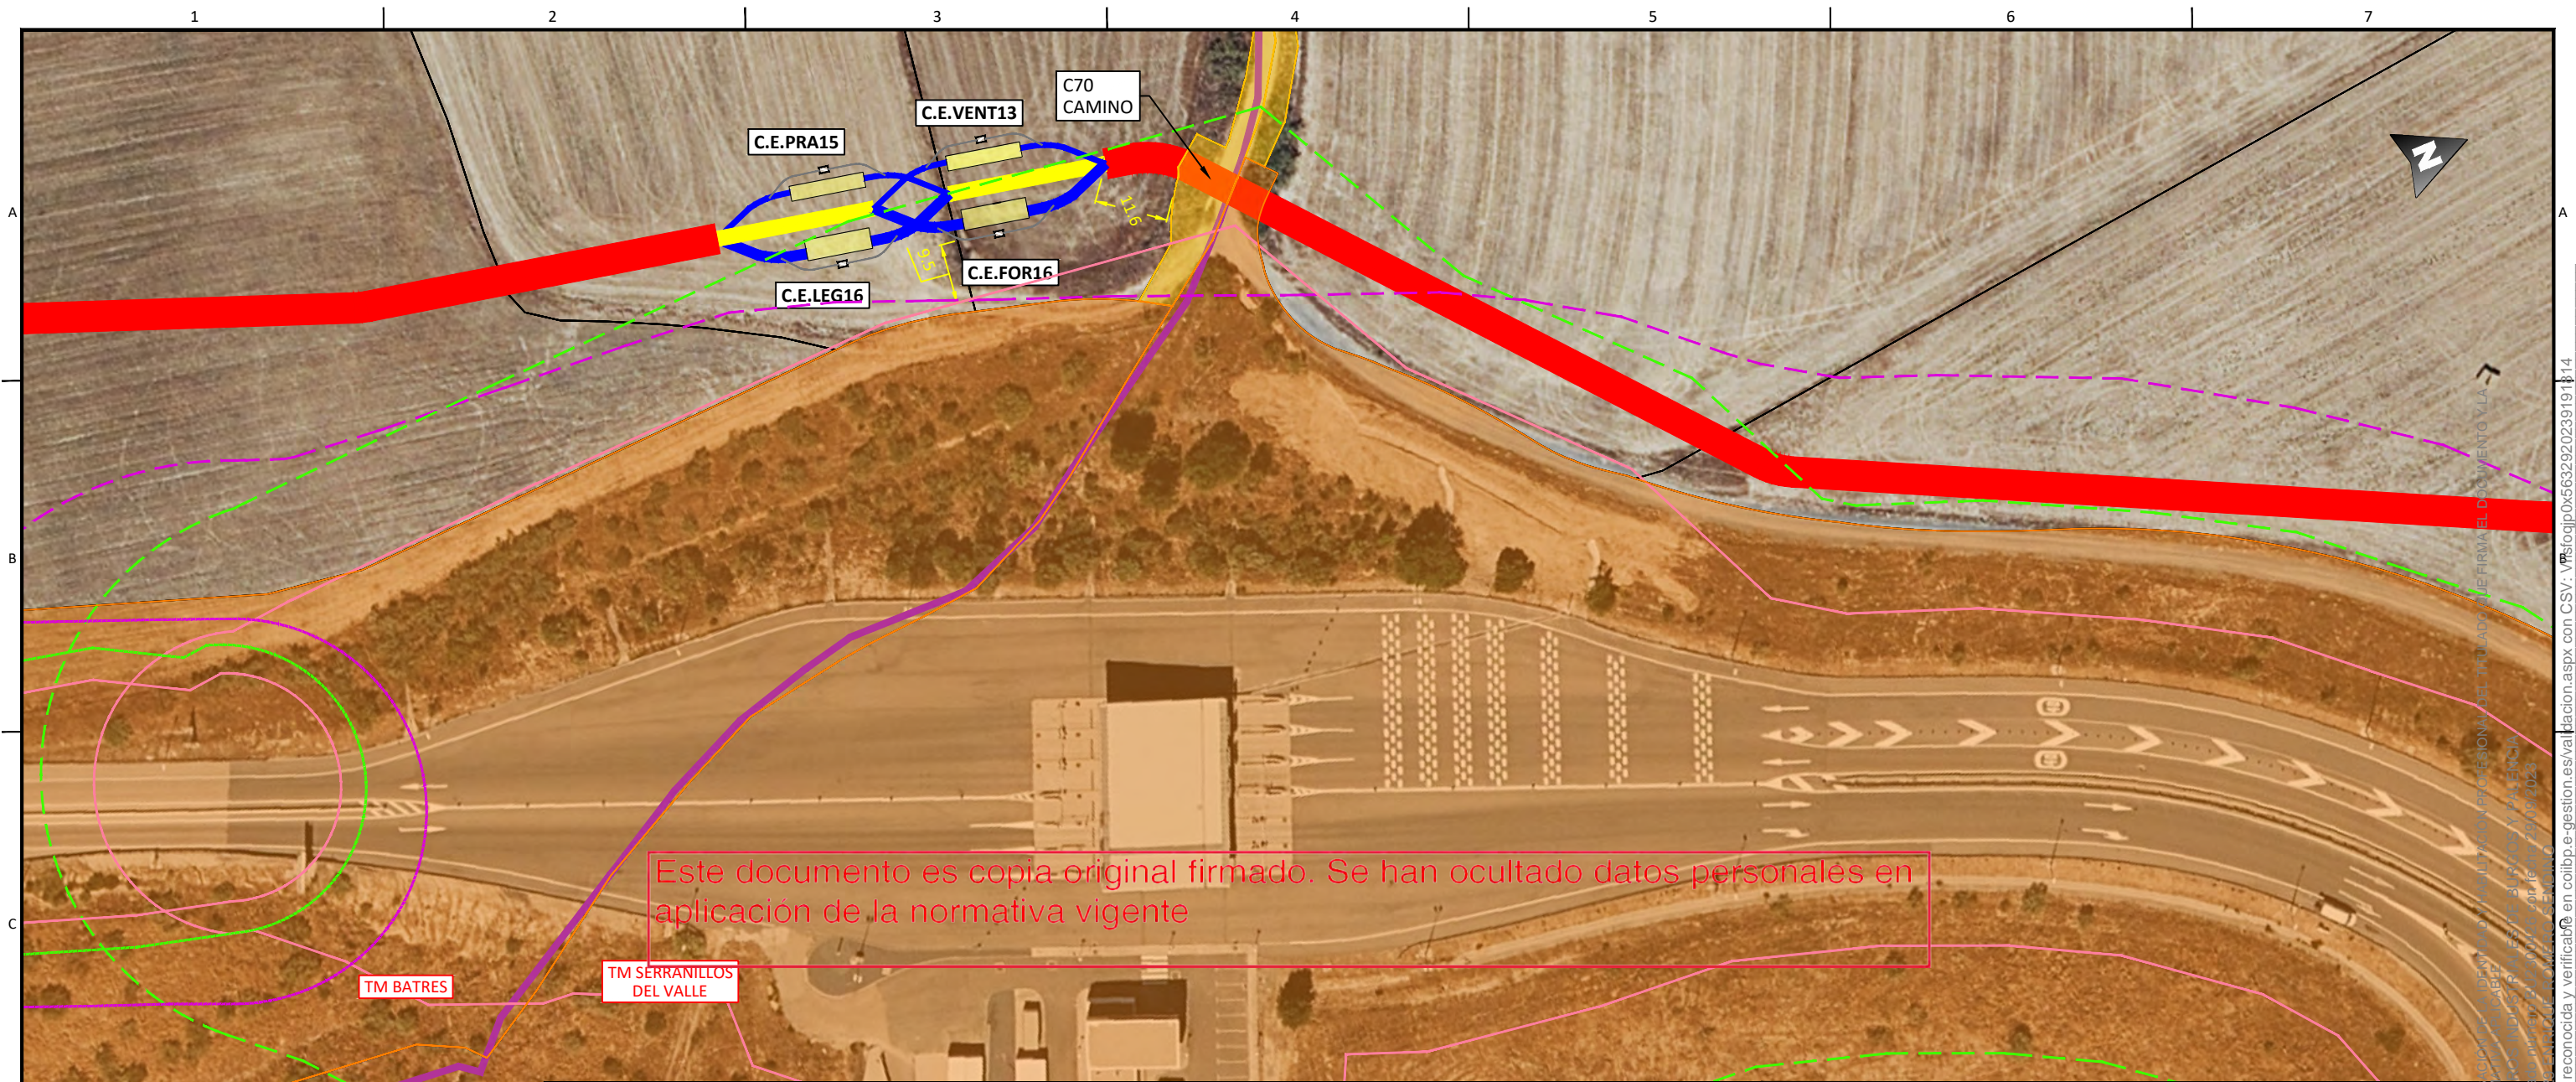


Este documento es copia original firmado. Se han ocultado datos personales en aplicación de la normativa vigente

LEYENDA

	Límite de término municipal.		Línea eléctrica MT.		Carreteras.
	Límite parcela.		Línea eléctrica MT 30kV.		Caminos.
	Zanja simple circuito		Línea eléctrica MT 45kV.		Autovía
	Zanja doble circuito		Línea eléctrica AT 400kV.		Senda.
	Zanja triple circuito		Línea eléctrica BT.		Vías pecuarias.
	Zanja cuádruple circuito		Líneas de telecomunicación.		Barranco
	Perforación Horizontal Dirigida		MRG tubería gas.		Chorrera
	Río o arroyo.		Gasoducto		Vereda
	Dominio público hidráulico		Tuberías agua		Escorrentia.
	T500		Línea Aérea xxx		Cordel.
	Zona de policía		Vuelo de seguridad.		Yacimientos arqueológicos
	Zona dominio público carretera		Apoyos.		Cámara de empalme.
	Zona servidumbre carretera		Díametro de seguridad.		
	Zona límite de edificación				
	Canal de Isabel II alcantarillado urbano.				
	Canal de Isabel II colector.				
	Canal de Isabel II Tubería abastecimiento.				

DISTRIBUCIÓN HOJAS:

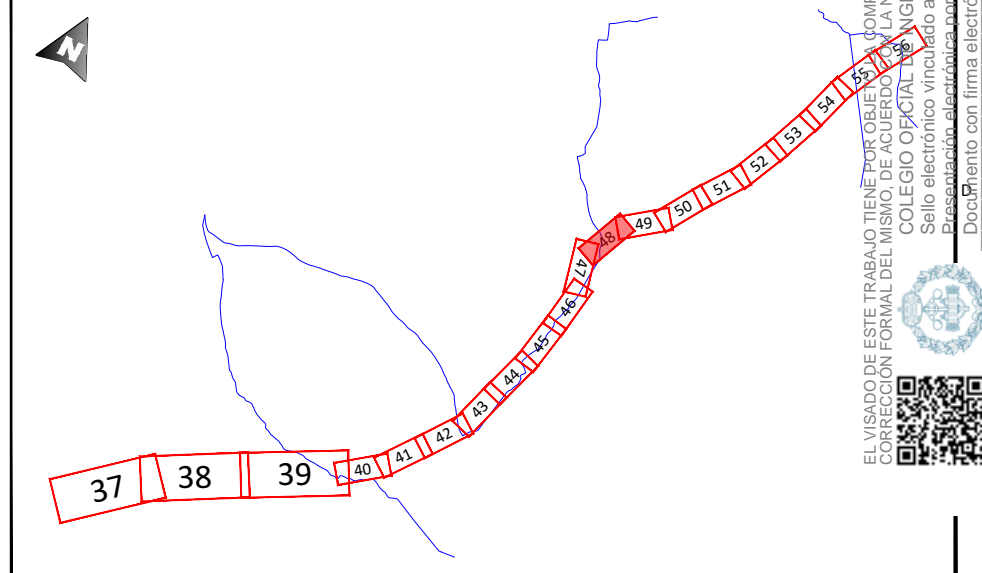

06			
05			
04			
03			
02	21.09.23	COMENTARIOS CLIENTE	E.R.S.
01	28.07.23	INICIO PROYECTO	E.R.S.
REV.	FECHA	DESCRIPCIÓN	FIRMA


EMITIDO PARA:

- ☐ Solo información
- ☐ Aprobar
- ☐ Presupuestar
- ☐ Construcción
- ☐ AS Built




TÍTULO DE PROYECTO: LÍNEA 4C 220kV NUDOS LEGANÉS-FORTUNA-PRADO-VENTAS				
TÍTULO DEL PLANO: PLANTA GENERAL			REF. PLANO: SOIL2320401ALPGGE01	
ESCALA: 1:1.000	Nº HOJA: 48 de 97	PROYECTADO	J.N.P.	21.09.23
	REV: 02	DIBUJADO	F.R.B.	21.09.23
		APROBADO	E.R.S.	21.09.23


EL VISADO DE ESTE TRABAJO TIENE POR OBJETO LA VERIFICACIÓN DE LA CORRECCIÓN FORMAL DEL MISMO, DE ACUERDO CON LA NORMATIVA VIGENTE. COLEGIO OFICIAL DE INGENIEROS DE CARRETERAS Y OBRAS PÚBLICAS DE LA COMUNIDAD DE MADRID. Sello electrónico vinculado a visado número 2320401ALPGGE01 con fecha 20/09/2023. Documento con firma electrónica reconocida y verificable en colibp.e-gestion.es/validacion.aspx con C.S.V.: Vmfoqlp0x563292023919114

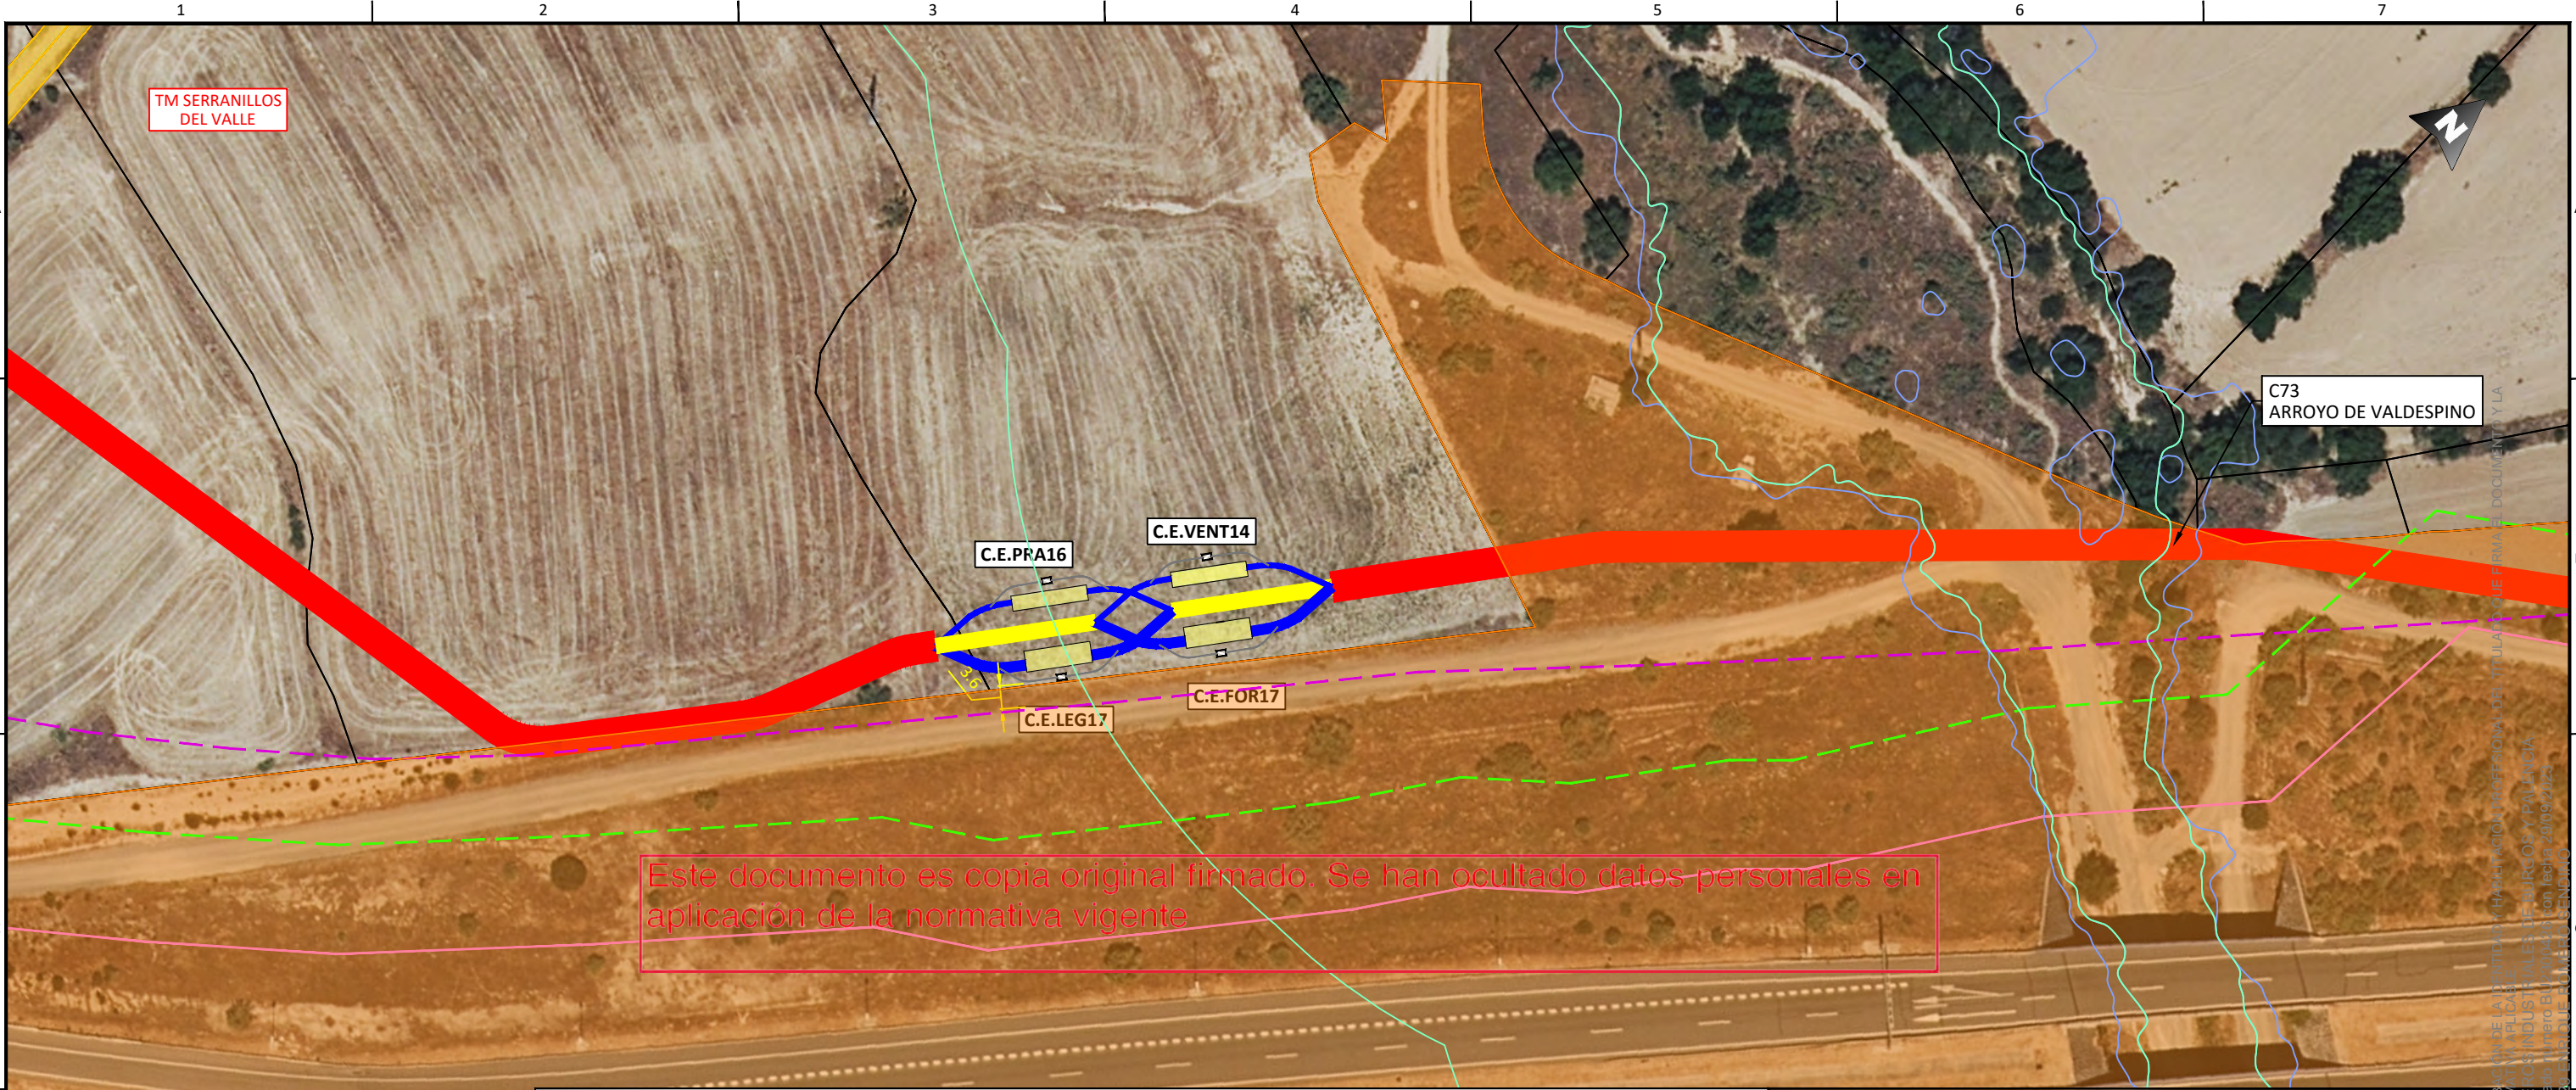


Este documento es copia original firmado. Se han ocultado datos personales en aplicación de la normativa vigente


LEYENDA			
	Límite de término municipal.		Línea eléctrica MT.
	Límite parcela.		Línea eléctrica MT 30kV.
	Zanja simple circuito		Línea eléctrica MT 45kV.
	Zanja doble circuito		Línea eléctrica AT 400kV.
	Zanja triple circuito		Línea eléctrica BT.
	Zanja cuádruple circuito		Líneas de telecomunicación.
	Perforación Horizontal Dirigida		MRG tubería gas.
	Río o arroyo.		Gasoducto
	Dominio público hidráulico		Tuberías agua
	T500		Línea Aérea xxx
	Zona de policía		Vuelo de seguridad.
	Zona dominio público carretera		Apoyos.
	Zona servidumbre carretera		Díametro de seguridad.
	Zona límite de edificación		Carreteras.
	Canal de Isabel II alcantarillado urbano.		Caminos.
	Canal de Isabel II colector.		Autovía
	Canal de Isabel II Tubería abastecimiento.		Senda.
			Vías pecuarias.
			Barranco
			Chorrera
			Vereda
			Escorrentia.
			Cordel.
			Yacimientos arqueológicos
			Cámara de empalme.

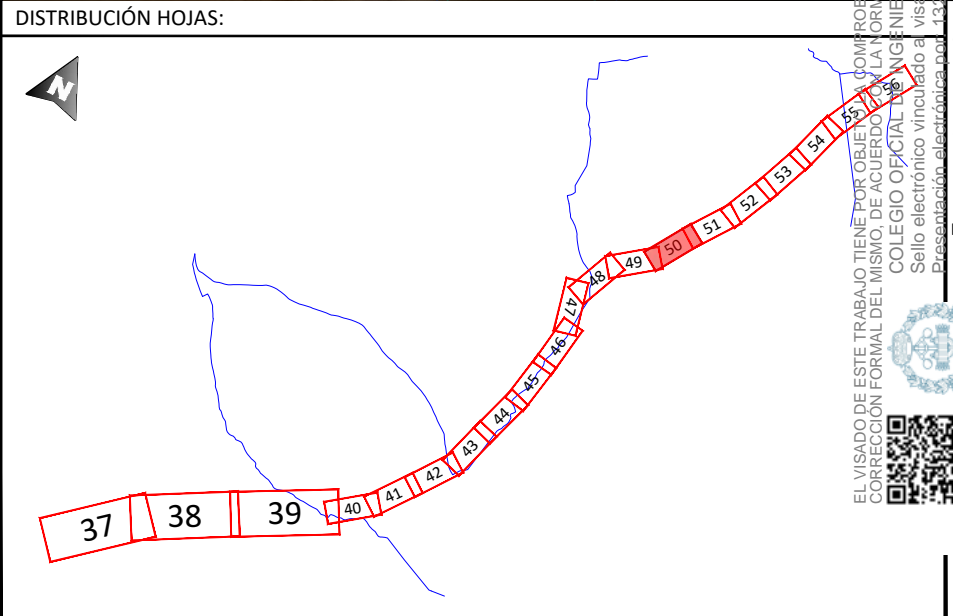

		06			EMITIDO PARA: <input type="checkbox"/> Solo información <input type="checkbox"/> Aprobar <input type="checkbox"/> Presupuestar <input type="checkbox"/> Construcción <input type="checkbox"/> AS Built		TÍTULO DE PROYECTO: LÍNEA 4C 220kV NUDOS LEGANÉS-FORTUNA-PRADO-VENTAS								
		05					TÍTULO DEL PLANO: PLANTA GENERAL				REF. PLANO: SOIL2320401ALPGGE01				
		04													
		03													
		02	21.09.23	COMENTARIOS CLIENTE			E.R.S.		ESCALA: 1:1.000	Nº HOJA: 50 de 97	PROYECTADO	J.N.P.		21.09.23	
		01	28.07.23	INICIO PROYECTO			E.R.S.		REV: 02	DIBUJADO	F.R.B.		21.09.23		
REV.	FECHA	DESCRIPCIÓN			FIRMA			APROBADO	E.R.S.		21.09.23				
1		2		3		4		5		6		7		DIN-A3	

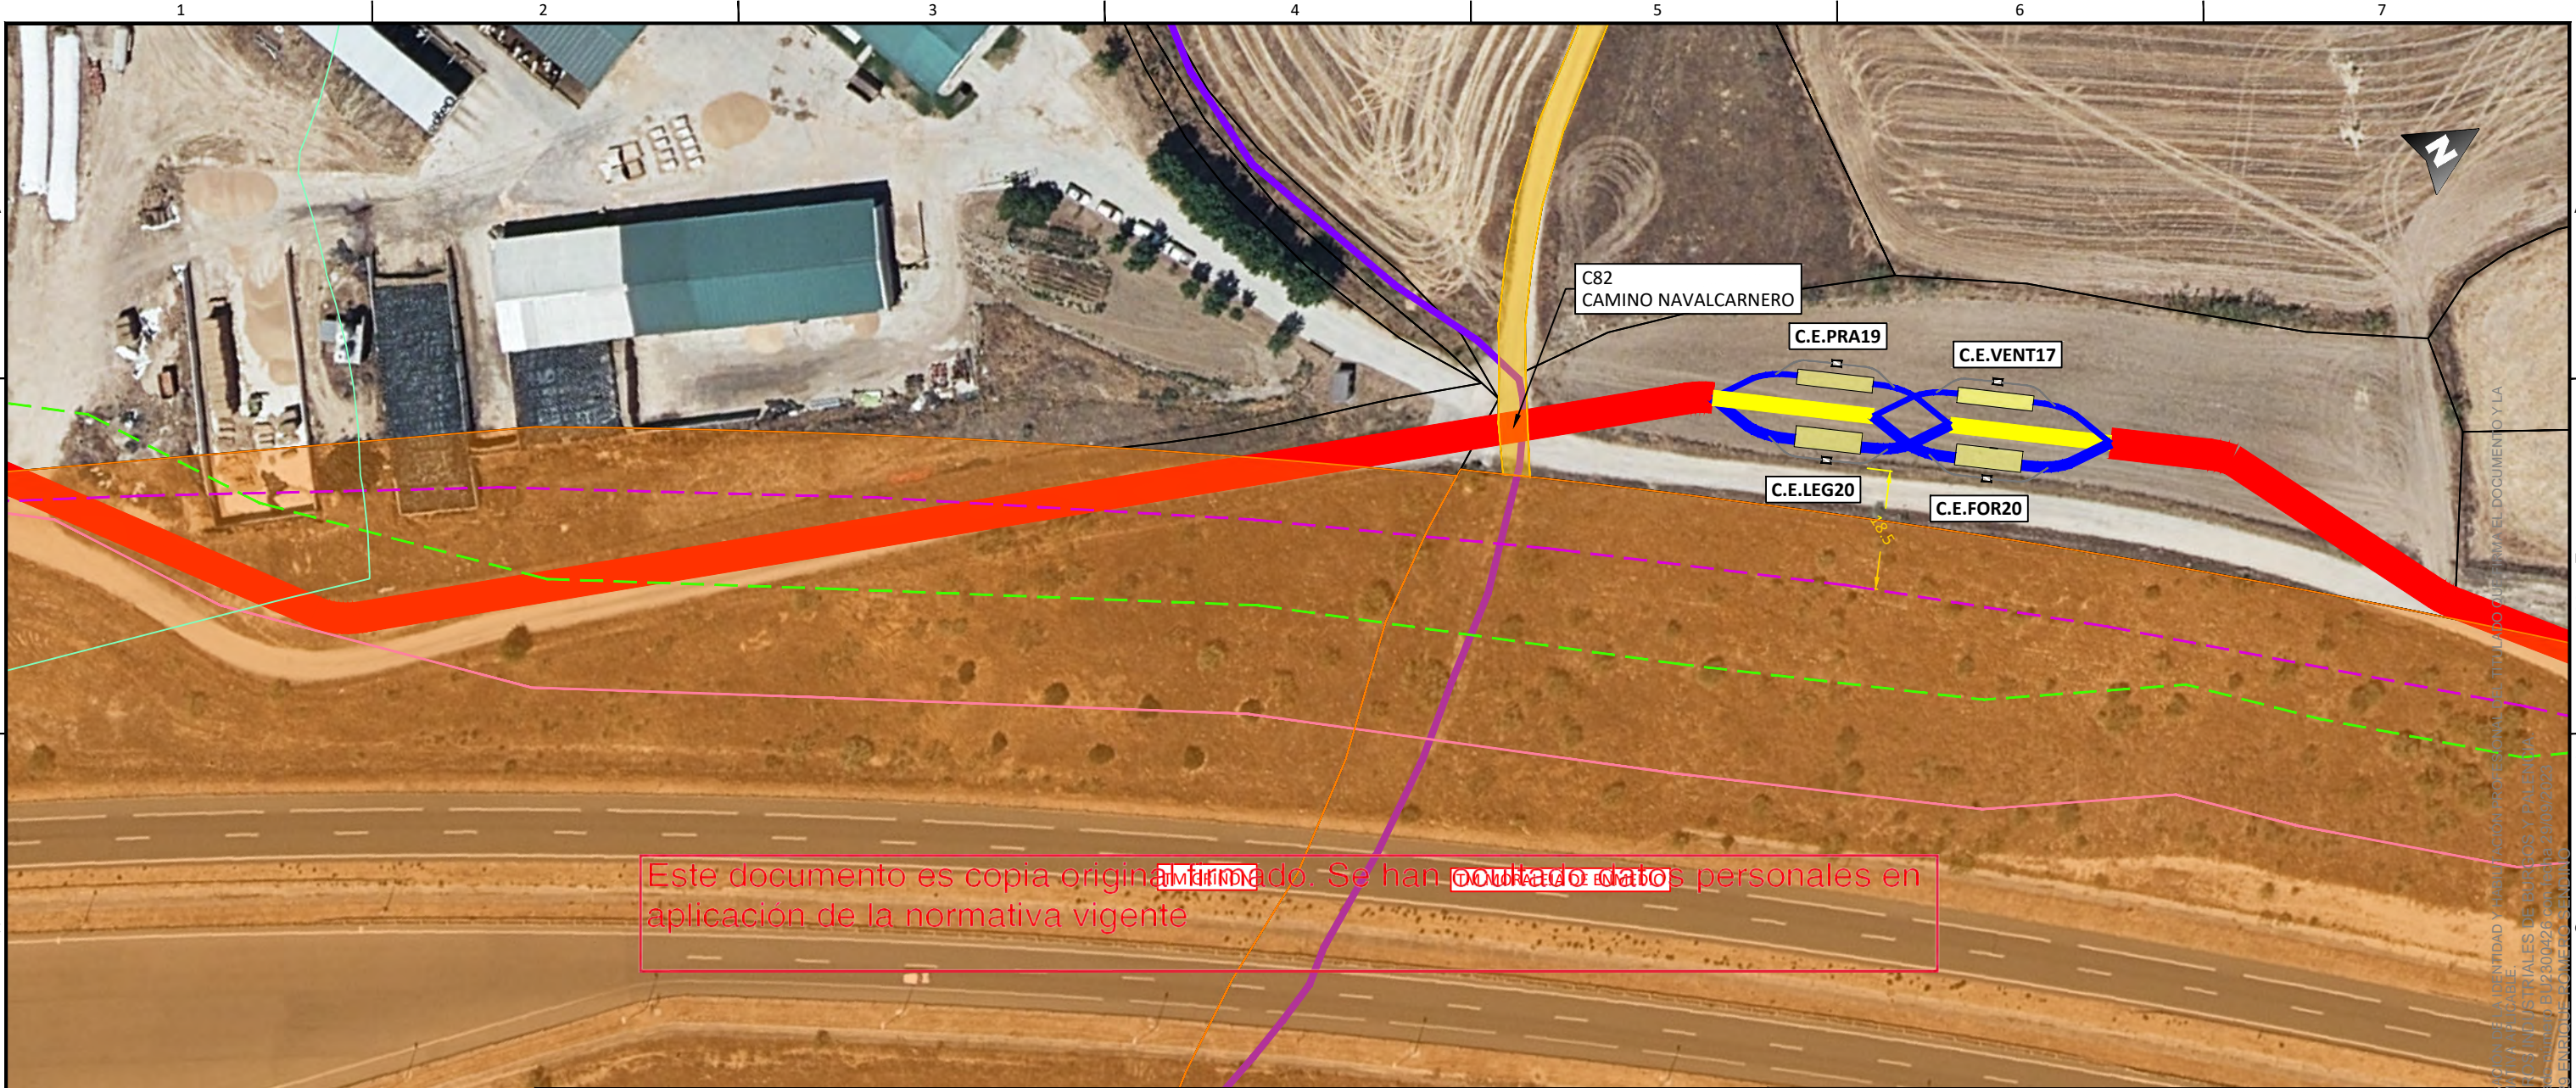


LEYENDA			
	Límite de término municipal.		Línea eléctrica MT.
	Límite parcela.		Línea eléctrica MT 30kV.
	Zanja simple circuito		Línea eléctrica MT 45kV.
	Zanja doble circuito		Línea eléctrica AT 400kV.
	Zanja triple circuito		Línea eléctrica BT.
	Zanja cuádruple circuito		Líneas de telecomunicación.
	Perforación Horizontal Dirigida		MRG tubería gas.
	Río o arroyo.		Gasoducto
	Dominio público hidráulico		Tuberías agua
	T500		Línea Aérea xxx
	Zona de policía		Vuelo de seguridad.
	Zona dominio público carretera		Apoyos.
	Zona servidumbre carretera		Díametro de seguridad.
	Zona límite de edificación		Carreteras.
	Canal de Isabel II alcantarillado urbano.		Caminos.
	Canal de Isabel II colector.		Autovía
	Canal de Isabel II Tubería abastecimiento.		Senda.
			Vías pecuarias.
			Barranco
			Chorrera
			Vereda
			Escorrentia.
			Cordel.
			Yacimientos arqueológicos
			Cámara de empalme.

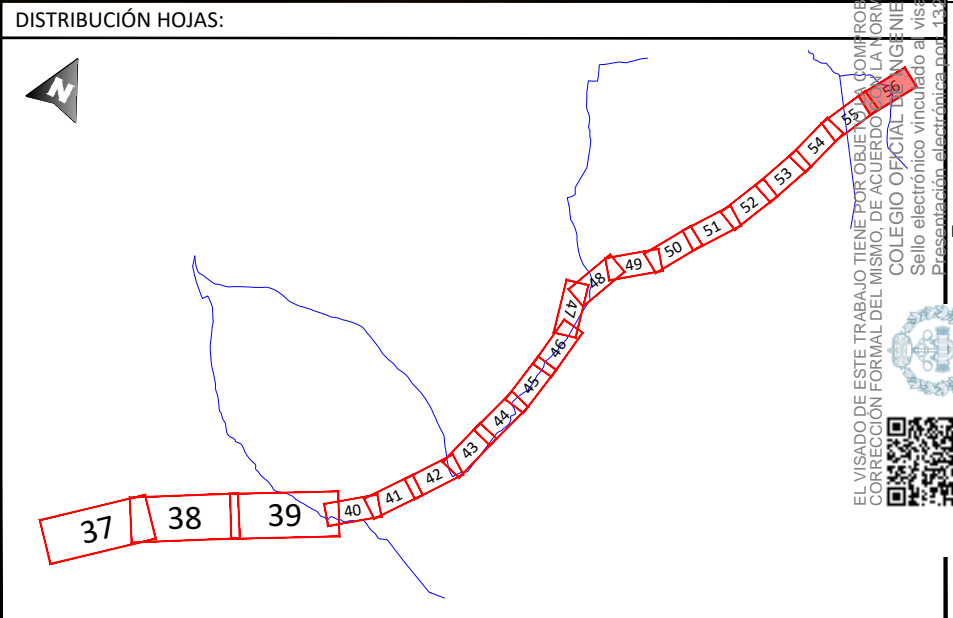


06				EMITIDO PARA:		TÍTULO DE PROYECTO: LÍNEA 4C 220KV NUDOS LEGANÉS-FORTUNA-PRADO-VENTAS			
05				<input type="checkbox"/> Solo información		TÍTULO DEL PLANO: PLANTA GENERAL			
04				<input type="checkbox"/> Aprobar		REF. PLANO: SOIL2320401ALPGGE01			
03				<input type="checkbox"/> Presupuestar		ESCALA: 1:1.000			
02				<input type="checkbox"/> Construcción		Nº HOJA: 56 de 97			
01				<input type="checkbox"/> AS Built		REV: 02			
REV.	FECHA	DESCRIPCIÓN	FIRMA			PROYECTADO	J.N.P.	21.09.23	
						DIBUJADO	F.R.B.	21.09.23	
						APROBADO	E.R.S.	21.09.23	


EL VISADO DE ESTE TRABAJO TIENE POR OBJETO EL COMPROBAMIENTO DE LA IDENTIDAD Y HABILITACIÓN PROFESIONAL DEL TITULAR DEL DOCUMENTO Y LA CORRECCIÓN FORMAL DEL MISMO, DE ACUERDO CON LA NORMATIVA DE LA INGENIERÍA TÉCNICA DE OBRAS DE CONSTRUCCIÓN CIVIL. COLEGIO OFICIAL DE INGENIEROS DE OBRAS DE CONSTRUCCIÓN CIVIL DE MADRID. Sello electrónico vinculado a visado número: E112400426 en fecha: 21/09/2023. Documento con firma electrónica reconocida y verificable en colibp.e-gestion.es/validacion.aspx con C.S.V.: Vmfoqjpx563292023919114

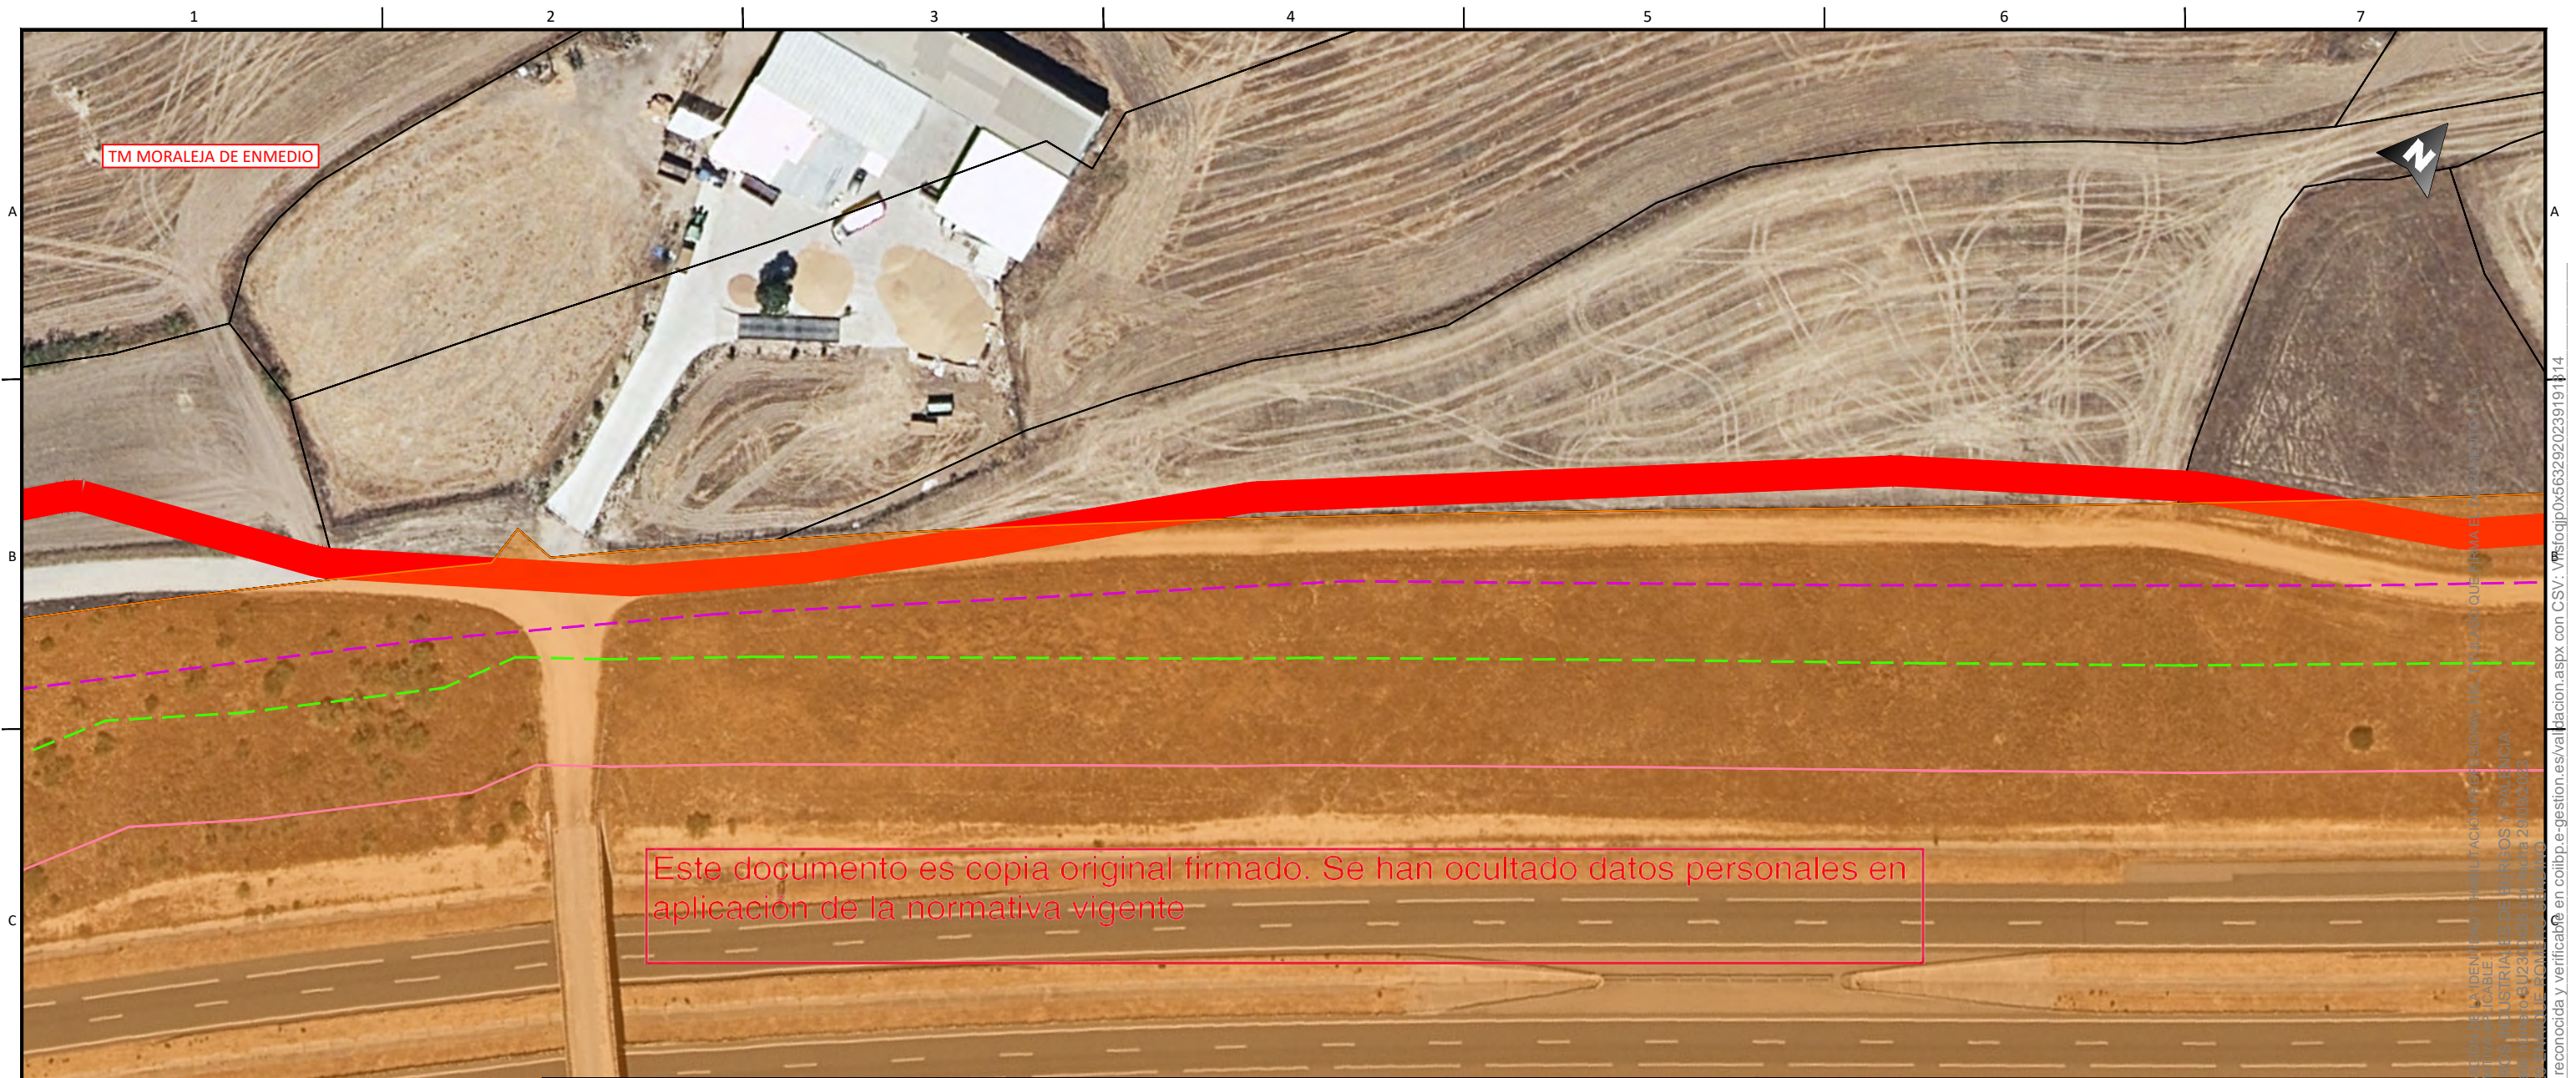


		LEYENDA				DISTRIBUCIÓN HOJAS:			
		<div><div><div>Límite de término municipal.</div><div>Límite parcela.</div><div>Zanja simple circuito</div><div>Zanja doble circuito</div><div>Zanja triple circuito</div><div>Zanja cuádruple circuito</div><div>Perforación Horizontal Dirigida</div><div>Río o arroyo.</div><div>Dominio público hidráulico</div><div>T500</div><div>Zona de policía</div><div>Zona dominio público carretera</div><div>Zona servidumbre carretera</div><div>Zona límite de edificación</div><div>Canal de Isabel II alcantarillado urbano.</div><div>Canal de Isabel II colector.</div><div>Canal de Isabel II Tubería abastecimiento.</div></div><div><div>Línea eléctrica MT.</div><div>Línea eléctrica MT 30kV.</div><div>Línea eléctrica MT 45kV.</div><div>Línea eléctrica AT 400kV.</div><div>Línea eléctrica BT.</div><div>Líneas de telecomunicación.</div><div>MRG tubería gas.</div><div>Gasoducto</div><div>Tuberías agua</div><div>Línea Aérea xxx</div><div>Vuelo de seguridad.</div><div>Apoyos.</div><div>Diametro de seguridad.</div></div><div><div>Carreteras.</div><div>Caminos.</div><div>Autovía</div><div>Senda.</div><div>Vías pecuarias.</div><div>Barranco</div><div>Chorrera</div><div>Vereda</div><div>Escorrentia.</div><div>Cordel.</div><div>Yacimientos arqueológicos</div><div>Cámara de empalme.</div></div></div>				<div><div><div><div><div></div><div></div><div></div></div></div><div><div></div><div></div><div></div></div></div><div><div></div><div></div><div></div></div></div> <div><div></div><div></div><div></div></div> <div><div></div><div></div><div></div></div> 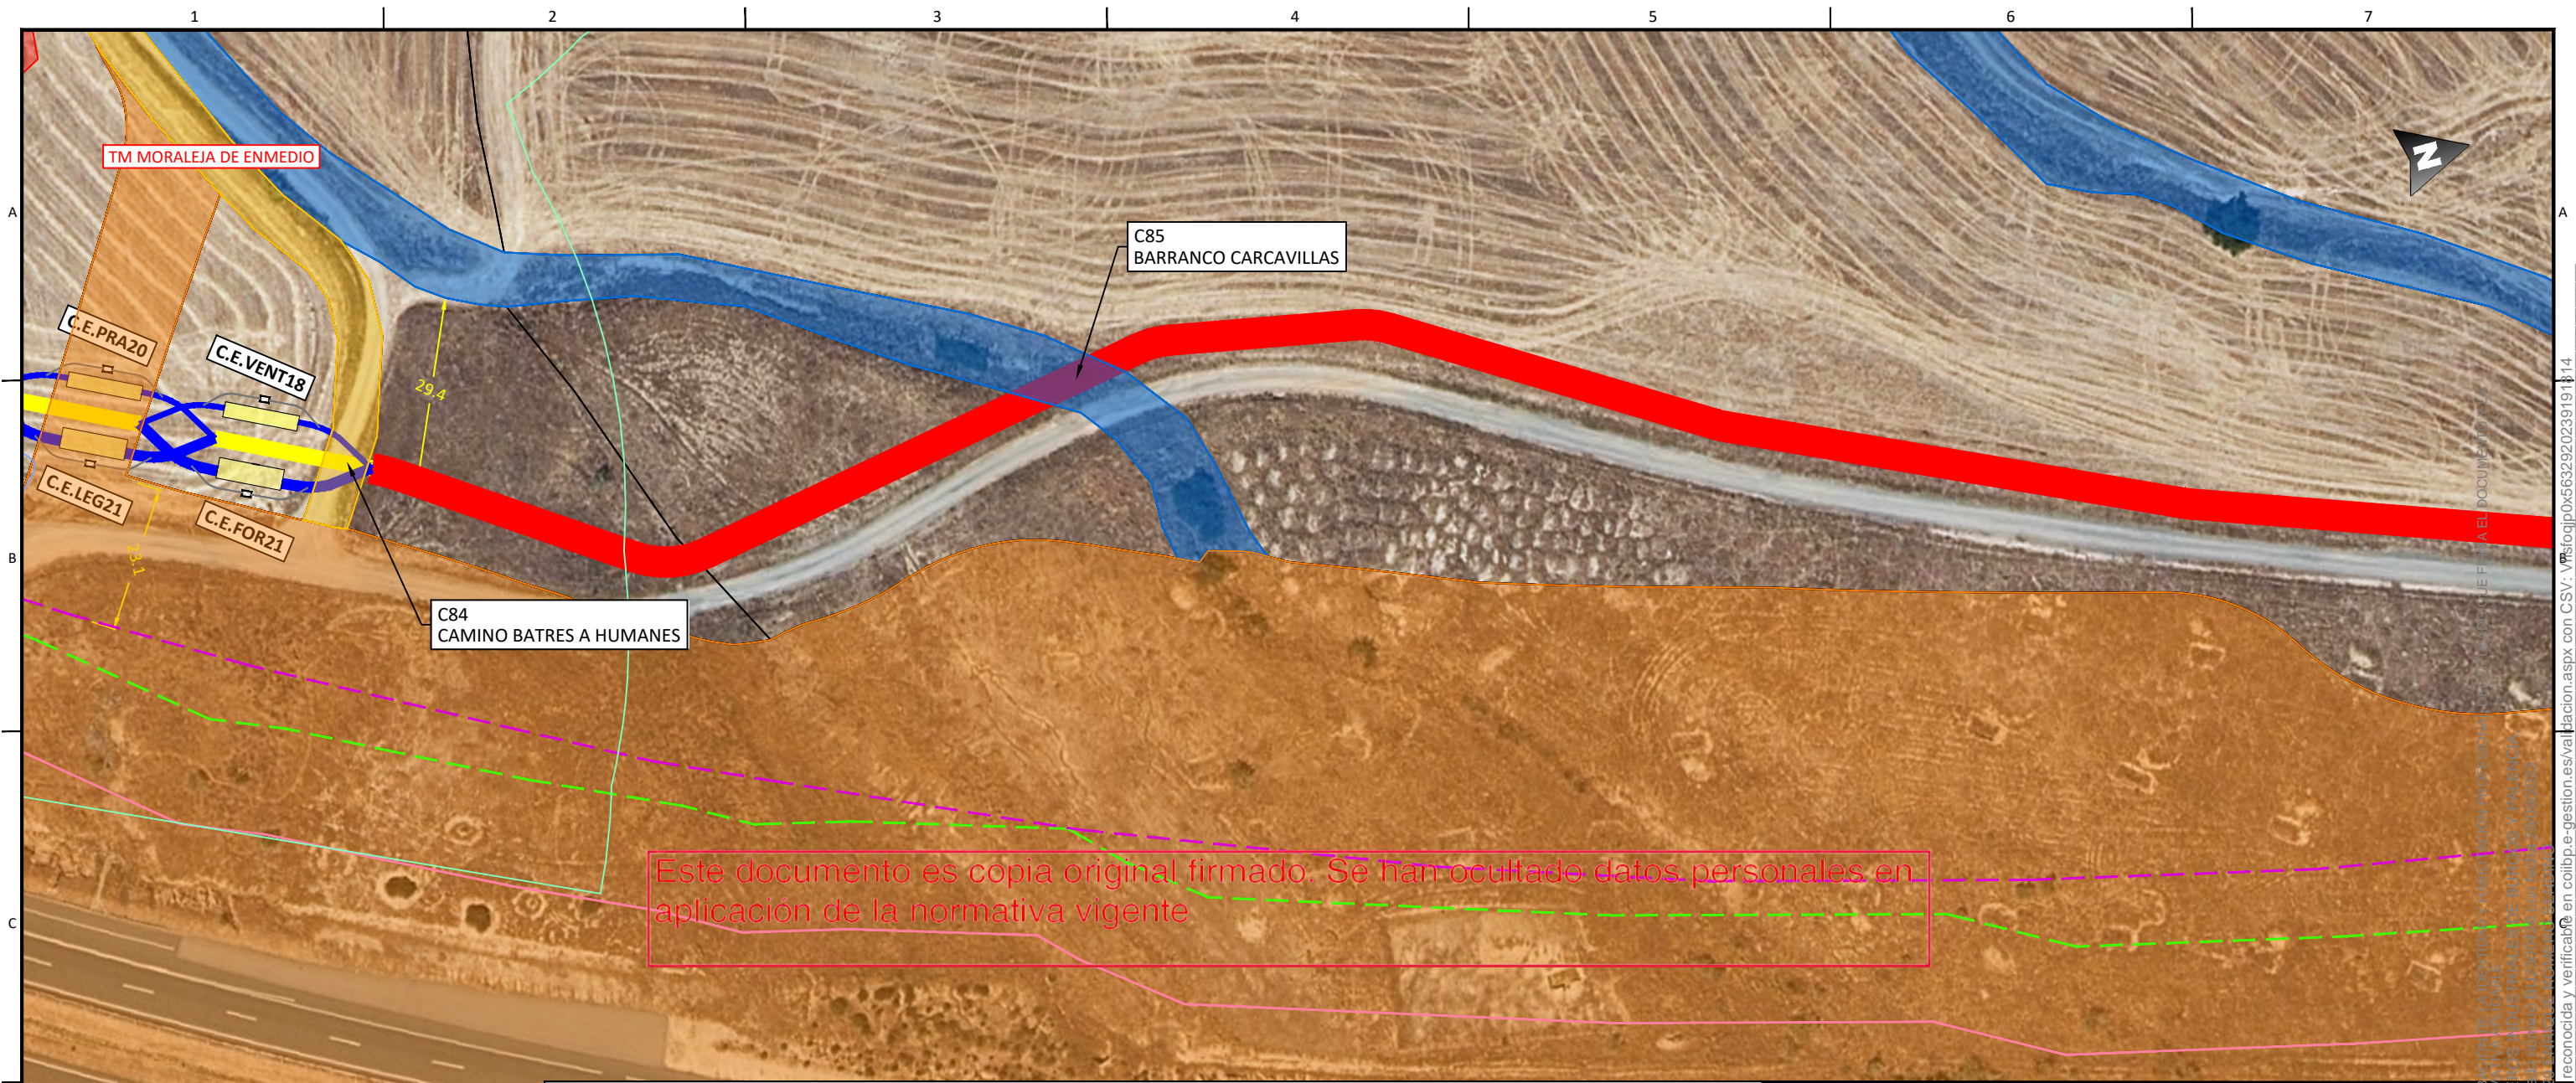

		LEYENDA				DISTRIBUCIÓN HOJAS:			
			Límite de término municipal.		Línea eléctrica MT.		Carreteras.		
			Límite parcela.		Línea eléctrica MT 30kV.		Caminos.		
			Zanja simple circuito		Línea eléctrica MT 45kV.		Autovía		
			Zanja doble circuito		Línea eléctrica AT 400kV.		Senda.		
			Zanja triple circuito		Línea eléctrica BT.		Vías pecuarias.		
			Zanja cuádruple circuito		Líneas de telecomunicación.		Barranco		
			Perforación Horizontal Dirigida		MRG tubería gas.		Chorrera		
			Río o arroyo.		Gasoducto		Vereda		
			Dominio público hidráulico		Tuberías agua		Escorrentia.		
			T500		Línea Aérea xxx		Cordel.		
			Zona de policía		Vuelo de seguridad.		Yacimientos arqueológicos		
			Zona dominio público carretera		Apoyos.		Cámara de empalme.		
			Zona servidumbre carretera		Díametro de seguridad.				
			Zona límite de edificación						
			Canal de Isabel II alcantarillado urbano.						
			Canal de Isabel II colector.						
			Canal de Isabel II Tubería abastecimiento.						

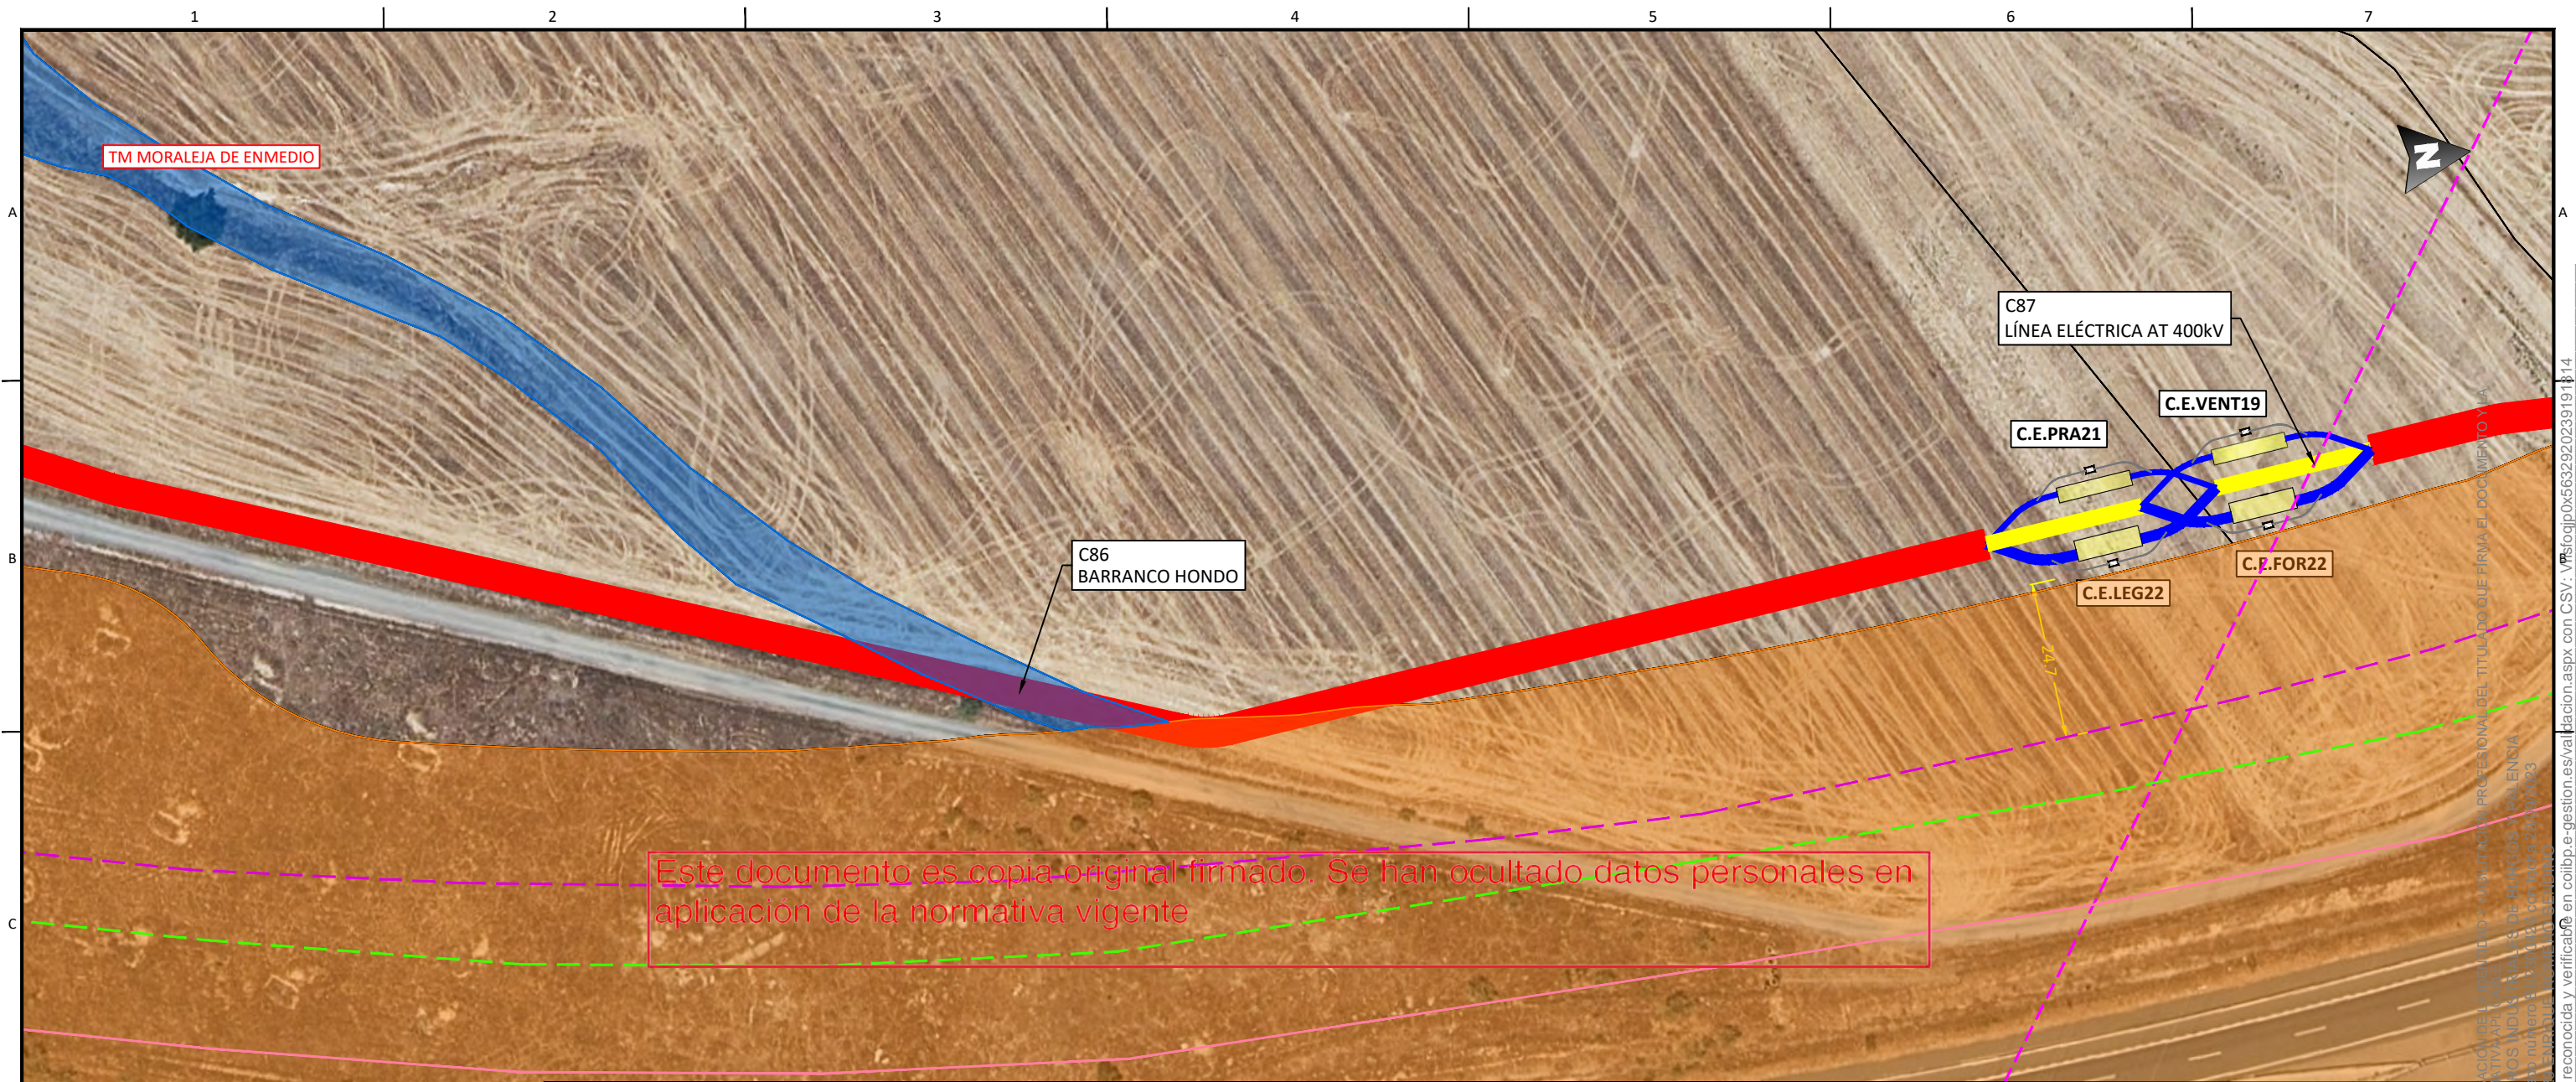

		LEYENDA				DISTRIBUCIÓN HOJAS:			
			Límite de término municipal.		Línea eléctrica MT.		Carreteras.		
			Límite parcela.		Línea eléctrica MT 30kV.		Caminos.		
			Zanja simple circuito		Línea eléctrica MT 45kV.		Autovía		
			Zanja doble circuito		Línea eléctrica AT 400kV.		Senda.		
			Zanja triple circuito		Línea eléctrica BT.		Vías pecuarias.		
			Zanja cuádruple circuito		Líneas de telecomunicación.		Barranco		
			Perforación Horizontal Dirigida		MRG tubería gas.		Chorrera		
			Río o arroyo.		Gasoducto		Vereda		
			Dominio público hidráulico		Tuberías agua		Escorrentia.		
			T500		Línea Aérea xxx		Cordel.		
			Zona de policía		Vuelo de seguridad.		Yacimientos arqueológicos		
			Zona dominio público carretera		Apoyos.		Cámara de empalme.		
			Zona servidumbre carretera		Díametro de seguridad.				
			Zona límite de edificación						
			Canal de Isabel II alcantarillado urbano.						
			Canal de Isabel II colector.						
			Canal de Isabel II Tubería abastecimiento.						

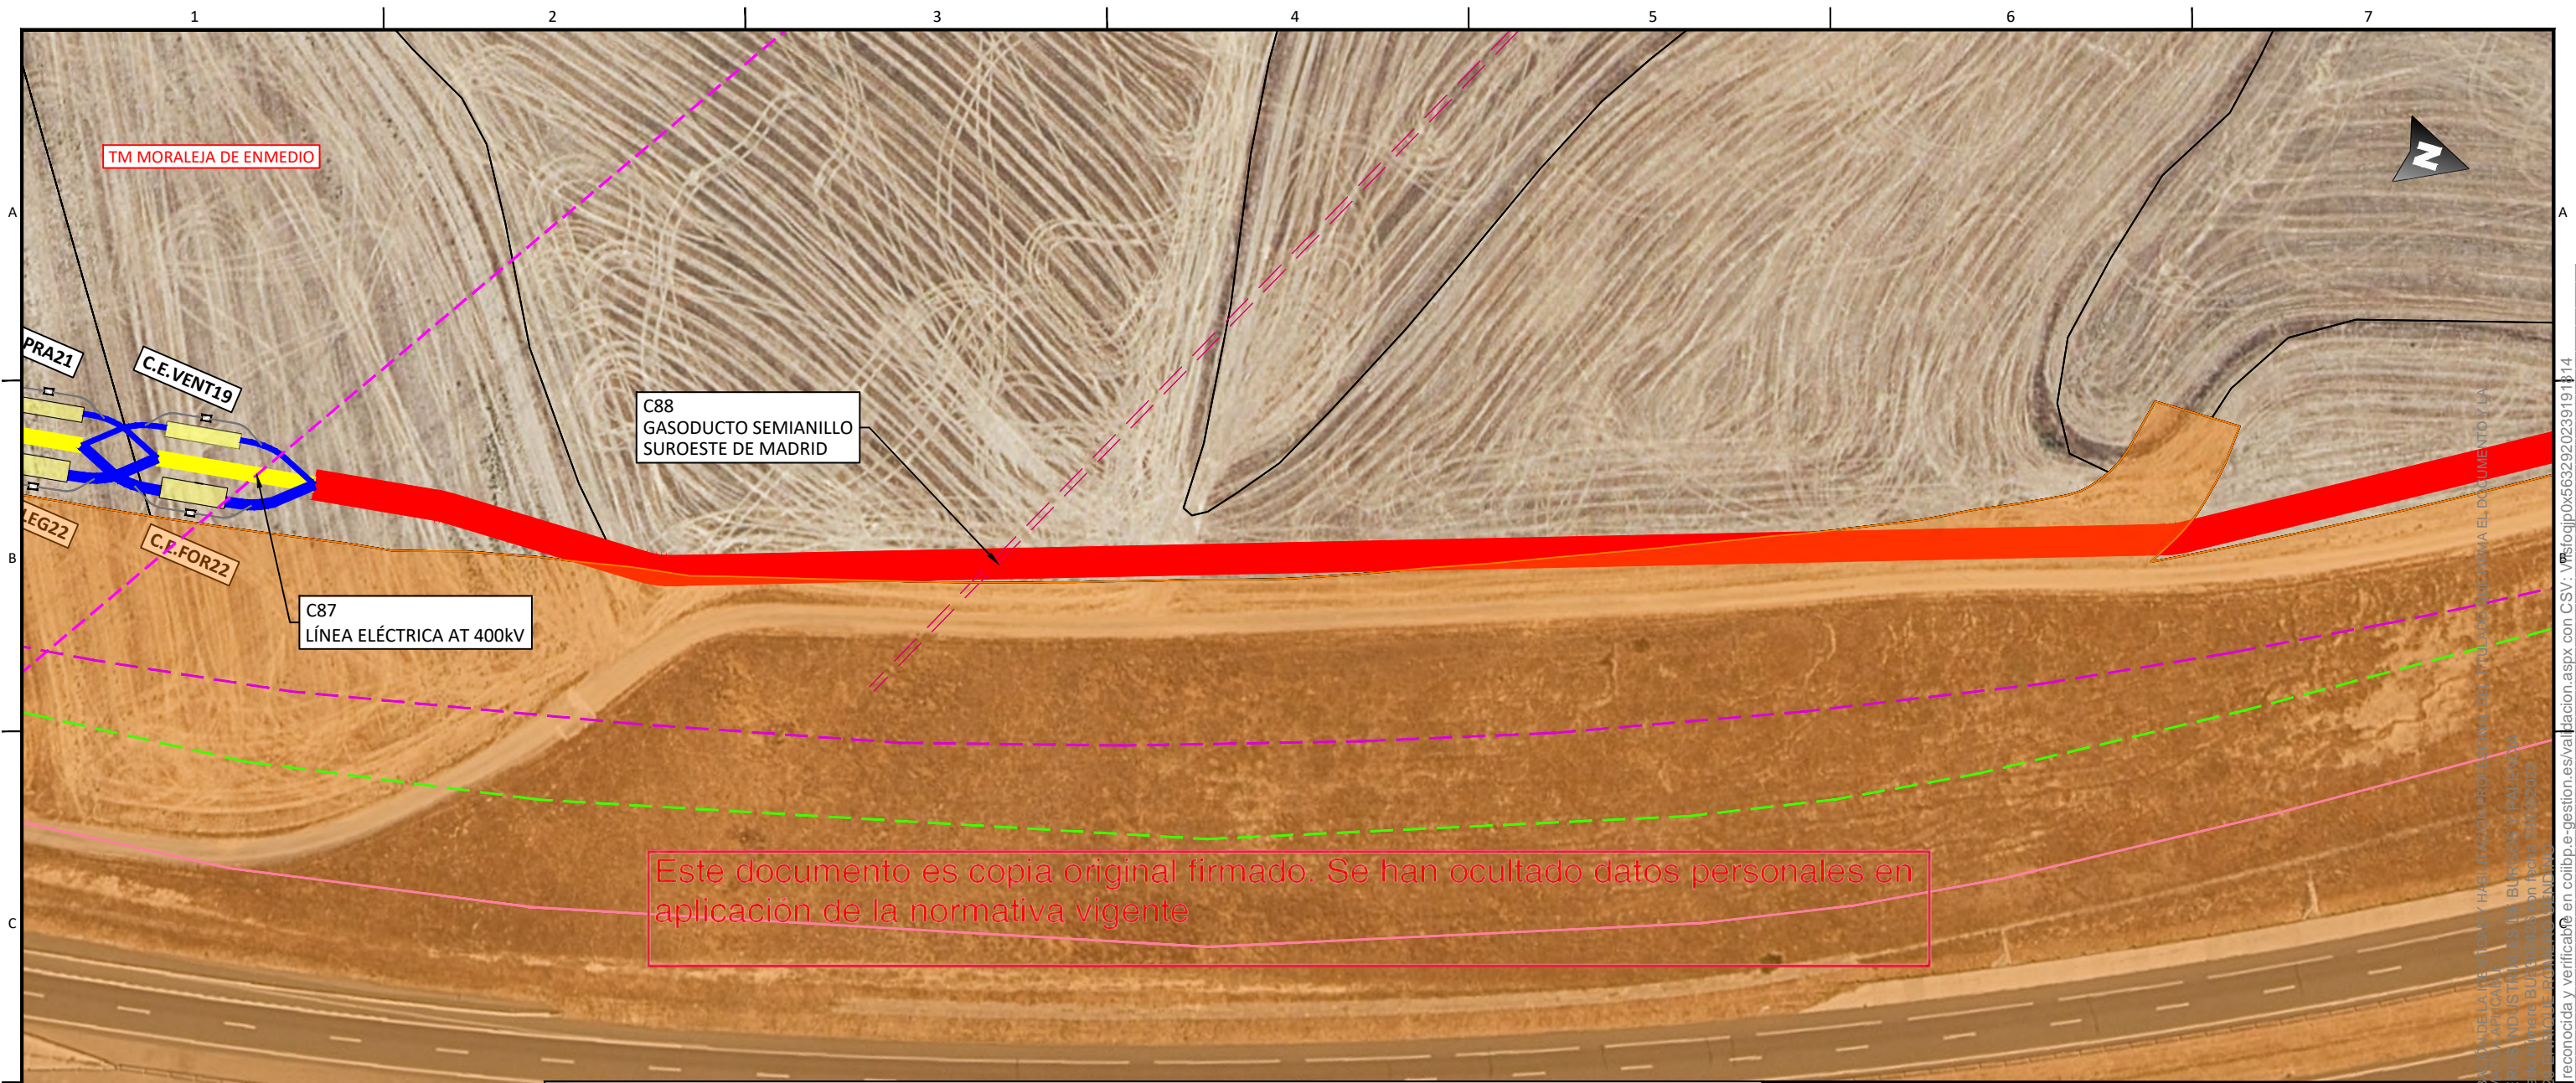

LEYENDA					DISTRIBUCIÓN HOJAS:				
	Límite de término municipal.		Línea eléctrica MT.						
	Límite parcela.		Línea eléctrica MT 30kV.						
	Zanja simple circuito		Línea eléctrica MT 45kV.						
	Zanja doble circuito		Línea eléctrica AT 400kV.						
	Zanja triple circuito		Línea eléctrica BT.						
	Zanja cuádruple circuito		Líneas de telecomunicación.						
	Perforación Horizontal Dirigida		MRG tubería gas.						
	Río o arroyo.		Gasoducto						
	Dominio público hidráulico		Tuberías agua						
	T500		Línea Aérea xxx						
	Zona de policía		Vuelo de seguridad.						
	Zona dominio público carretera		Apoyos.						
	Zona servidumbre carretera		Díametro de seguridad.						
	Zona límite de edificación								
	Canal de Isabel II alcantarillado urbano.								
	Canal de Isabel II colector.								
	Canal de Isabel II Tubería abastecimiento.								
					TÍTULO DE PROYECTO: LÍNEA 4C 220KV NUDOS LEGANÉS-FORTUNA-PRADO-VENTAS				
					TÍTULO DEL PLANO: PLANTA GENERAL				
					REF. PLANO: SOIL2320401ALPGGE01				
					ESCALA: 1:1.000				
					Nº HOJA: 61 de 97				
					REV: 02				
					PROYECTADO J.N.P. 21.09.23				
					DIBUJADO F.R.B. 21.09.23				
					APROBADO E.R.S. 21.09.23				
					DIN-A3				


EL VISADO DE ESTE TRABAJO TIENE POR OBJETO LA COMPROBACIÓN DE LA IDENTIDAD Y HABILITACIÓN PROFESIONAL DEL TITULAR DEL DISEÑO QUE FIRMA EL DOCUMENTO Y LA CORRECCIÓN FORMAL DEL MISMO, DE ACUERDO CON LA NORMATIVA DE LA COMUNIDAD AUTÓNOMA DE MADRID.

COLEGIO OFICIAL DE INGENIEROS INDUSTRIALES DE BURGOS Y PALENCIA


Sello electrónico vinculado a visado número: BU2320401ALPGGE01 con fecha 21/09/2023

Prescripción electrónica con 1388 230921 1388 230921 1388 230921


Documento con firma electrónica reconocida y verificable en colbp.e-gestion.es/validacion.aspx con C.S.V.: Vmfoqjlp0x56329202391911814

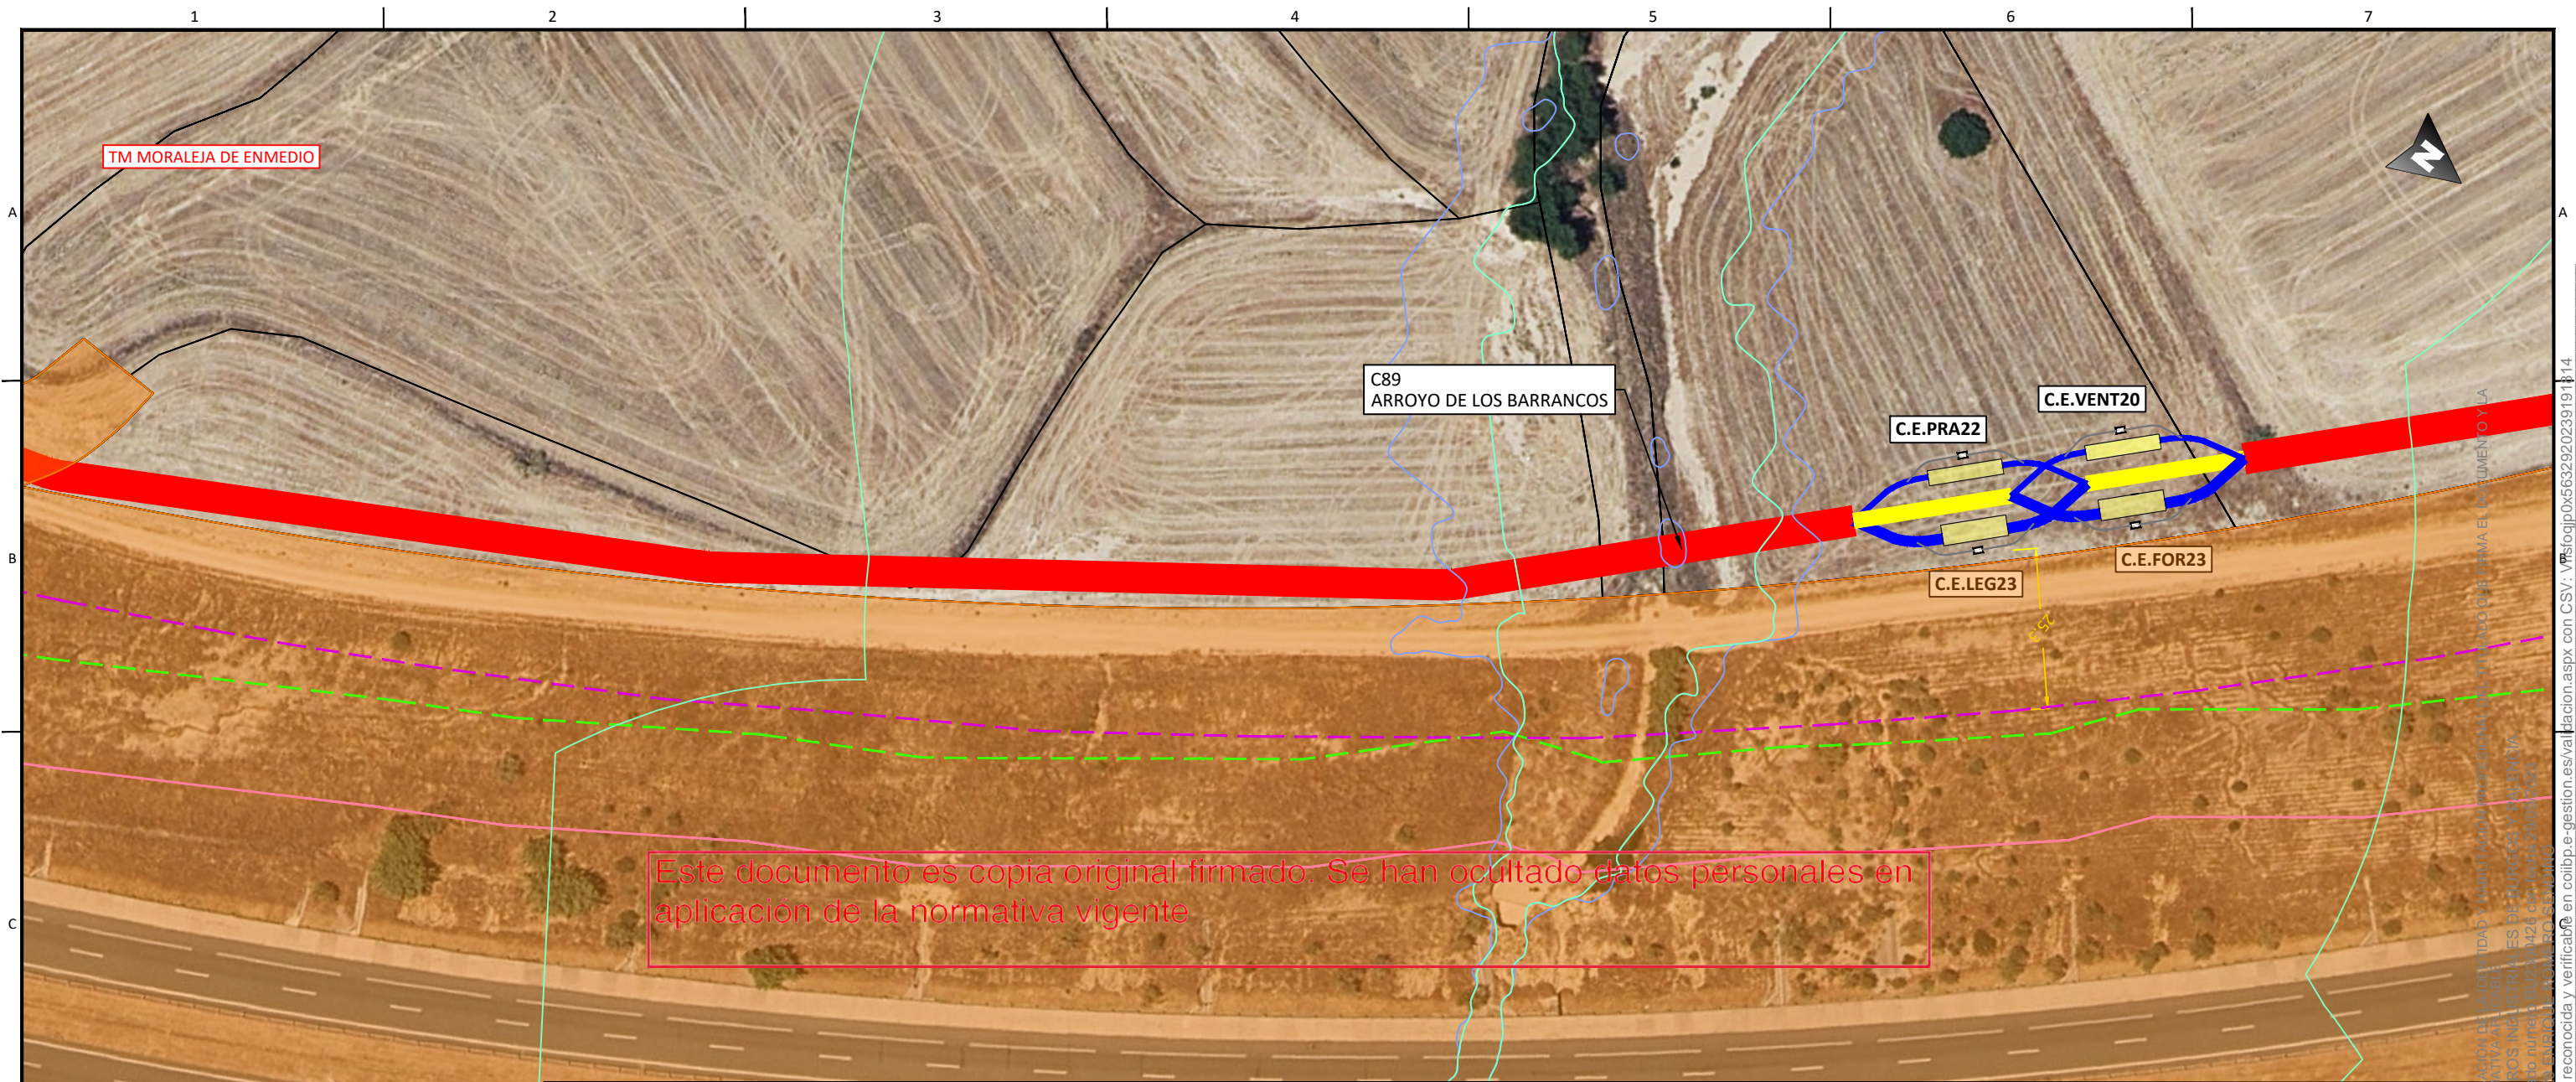

		LEYENDA				DISTRIBUCIÓN HOJAS:			
		<div><div><div><div><div></div><div>Límite de término municipal.</div></div><div><div></div><div>Límite parcela.</div></div><div><div></div><div>Zanja simple circuito</div></div><div><div></div><div>Zanja doble circuito</div></div><div><div></div><div>Zanja triple circuito</div></div><div><div></div><div>Zanja cuádruple circuito</div></div><div><div></div><div>Perforación Horizontal Dirigida</div></div><div><div></div><div>Río o arroyo.</div></div><div><div></div><div>Dominio público hidráulico</div></div><div><div></div><div>T500</div></div><div><div></div><div>Zona de policía</div></div><div><div></div><div>Zona dominio público carretera</div></div><div><div></div><div>Zona servidumbre carretera</div></div><div><div></div><div>Zona límite de edificación</div></div><div><div></div><div>Canal de Isabel II alcantarillado urbano.</div></div><div><div></div><div>Canal de Isabel II colector.</div></div><div><div></div><div>Canal de Isabel II Tubería abastecimiento.</div></div></div><div><div><div></div><div>Línea eléctrica MT.</div></div><div><div></div><div>Línea eléctrica MT 30kV.</div></div><div><div></div><div>Línea eléctrica MT 45kV.</div></div><div><div></div><div>Línea eléctrica AT 400kV.</div></div><div><div></div><div>Línea eléctrica BT.</div></div><div><div></div><div>Líneas de telecomunicación.</div></div><div><div></div><div>MRG tubería gas.</div></div><div><div></div><div>Gasoducto</div></div><div><div></div><div>Tuberías agua</div></div><div><div></div><div>Línea Aérea xxx</div></div><div><div></div><div>Vuelo de seguridad.</div></div><div><div></div><div>Apoyos.</div></div><div><div></div><div>Díametro de seguridad.</div></div></div><div><div><div></div><div>Carreteras.</div></div><div><div></div><div>Caminos.</div></div><div><div></div><div>Autovía</div></div><div><div></div><div>Senda.</div></div><div><div></div><div>Vías pecuarias.</div></div><div><div></div><div>Barranco</div></div><div><div></div><div>Chorrera</div></div><div><div></div><div>Vereda</div></div><div><div></div><div>Escorrentia.</div></div><div><div></div><div>Cordel.</div></div><div><div></div><div>Yacimientos arqueológicos</div></div><div><div></div><div>Cámara de empalme.</div></div></div></div></div> <div><div><div></div><div>TÍTULO DE PROYECTO:</div><div>LÍNEA 4C 220kV NUDOS LEGANÉS-FORTUNA-PRADO-VENTAS</div></div><div><div><div></div><div>TÍTULO DEL PLANO:</div><div>PLANTA GENERAL</div></div><div><div><div></div><div>REF. PLANO:</div><div>SOIL2320401ALPGGE01</div></div></div></div><div><div><div><div><div></div><div>ESCALA:</div><div>1:1.000</div></div><div><div><div></div><div>Nº HOJA:</div><div>62 de 97</div></div><div><div><div></div><div>REV:</div><div>02</div></div></div><div><div><div></div><div>PROYECTADO</div><div>J.N.P.</div><div>21.09.23</div></div><div><div><div></div><div>DIBUJADO</div><div>F.R.B.</div><div>21.09.23</div></div><div><div><div></div><div>APROBADO</div><div>E.R.S.</div><div>21.09.23</div></div></div></div></div></div><div><div><div></div><div>solida</div></div></div></div><div><div><div></div><div>EMITIDO PARA:</div><div><div><div></div><div>Solo información</div></div><div><div></div><div>Aprobar</div></div><div><div></div><div>Presupuestar</div></div><div><div></div><div>Construcción</div></div><div><div></div><div>AS Built</div></div></div></div></div></div><div><div><div></div><div>06</div><div></div><div></div><div></div><div></div></div><div><div></div><div>05</div><div></div><div></div><div></div><div></div></div><div><div></div><div>04</div><div></div><div></div><div></div><div></div></div><div><div></div><div>03</div><div></div><div></div><div></div><div></div></div><div><div></div><div>02</div><div>21.09.23</div><div>COMENTARIOS CLIENTE</div><div>E.R.S.</div></div><div><div></div><div>01</div><div>28.07.23</div><div>INICIO PROYECTO</div><div>E.R.S.</div></div><div><div></div><div>REV.</div><div>FECHA</div><div>DESCRIPCIÓN</div><div>FIRMA</div></div></div><div><div></div><div>1</div><div></div><div></div><div></div><div></div><div></div><div></div><div></div><div></div><div></div><div></div><div></div><div></div><div></div><div></div><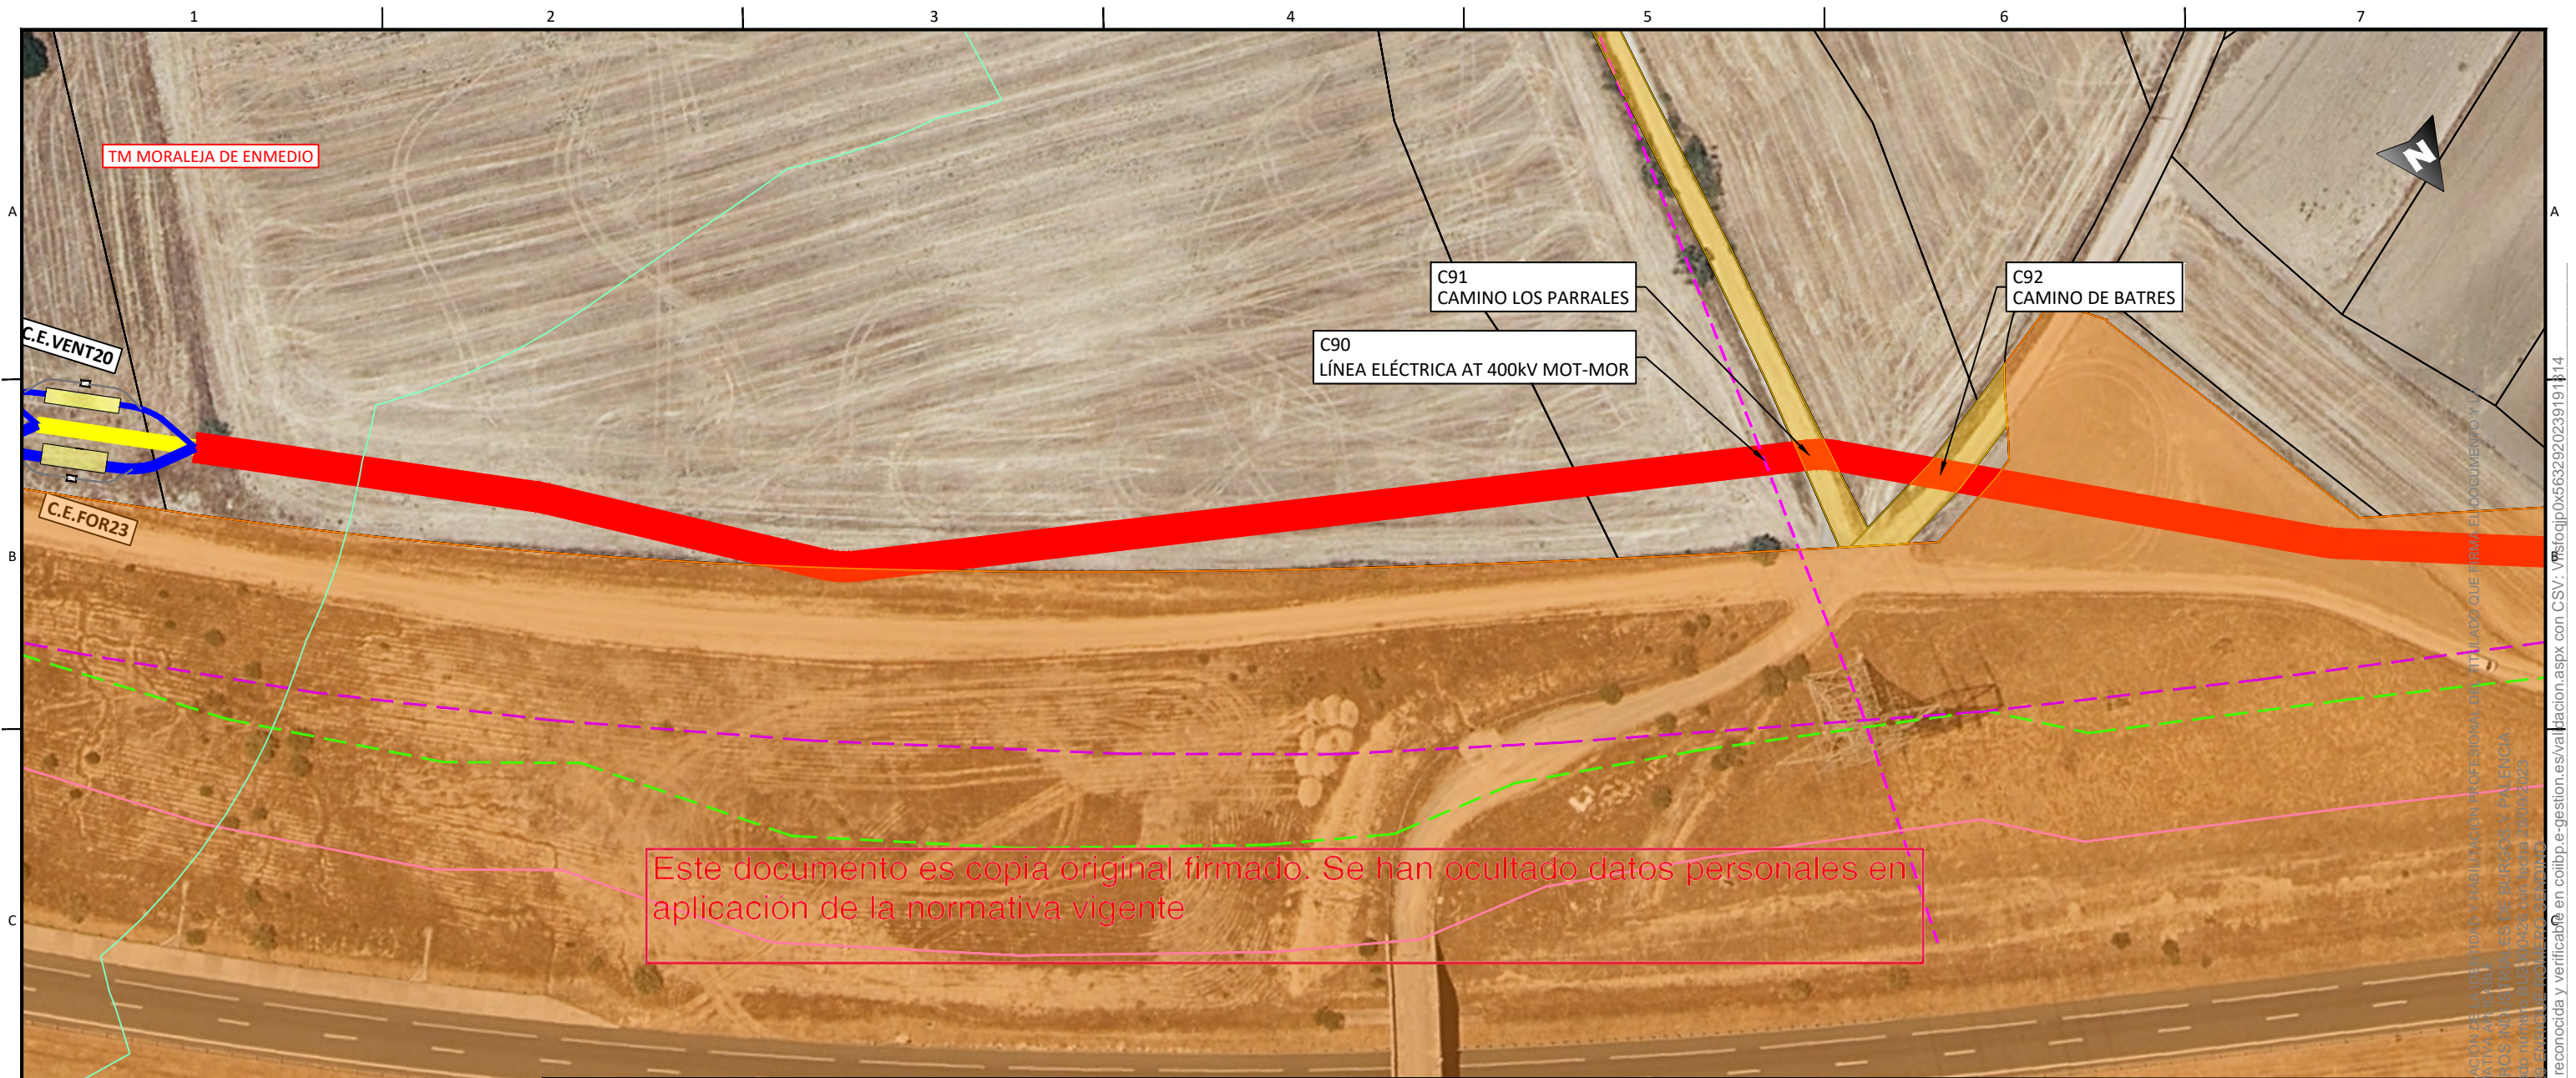

		LEYENDA				DISTRIBUCIÓN HOJAS:			
		<div><div></div><div>Límite de término municipal.</div></div> <div><div></div><div>Límite parcela.</div></div> <div><div></div><div>Zanja simple circuito</div></div> <div><div></div><div>Zanja doble circuito</div></div> <div><div></div><div>Zanja triple circuito</div></div> <div><div></div><div>Zanja cuádruple circuito</div></div> <div><div></div><div>Perforación Horizontal Dirigida</div></div> <div><div></div><div>Río o arroyo.</div></div> <div><div></div><div>Dominio público hidráulico</div></div> <div><div></div><div>T500</div></div> <div><div></div><div>Zona de policía</div></div> <div><div></div><div>Zona dominio público carretera</div></div> <div><div></div><div>Zona servidumbre carretera</div></div> <div><div></div><div>Zona límite de edificación</div></div> <div><div></div><div>Canal de Isabel II alcantarillado urbano.</div></div> <div><div></div><div>Canal de Isabel II colector.</div></div> <div><div></div><div>Canal de Isabel II Tubería abastecimiento.</div></div>	<div><div></div><div>Línea eléctrica MT.</div></div> <div><div></div><div>Línea eléctrica MT 30kV.</div></div> <div><div></div><div>Línea eléctrica MT 45kV.</div></div> <div><div></div><div>Línea eléctrica AT 400kV.</div></div> <div><div></div><div>Línea eléctrica BT.</div></div> <div><div></div><div>Líneas de telecomunicación.</div></div> <div><div></div><div>MRG tubería gas.</div></div> <div><div></div><div>Gasoducto</div></div> <div><div></div><div>Tuberías agua</div></div> <div><div></div><div>Línea Aérea xxx</div></div> <div><div></div><div>Vuelo de seguridad.</div></div> <div><div></div><div>Apoyos.</div></div> <div><div></div><div>Diametro de seguridad.</div></div>	<div><div></div><div>Carreteras.</div></div> <div><div></div><div>Caminos.</div></div> <div><div></div><div>Autovía</div></div> <div><div></div><div>Senda.</div></div> <div><div></div><div>Vías pecuarias.</div></div> <div><div></div><div>Barranco</div></div> <div><div></div><div>Chorrera</div></div> <div><div></div><div>Vereda</div></div> <div><div></div><div>Escorrentia.</div></div> <div><div></div><div>Cordel.</div></div> <div><div></div><div>Yacimientos arqueológicos</div></div> <div><div></div><div>Cámara de empalme.</div></div>	<div><div></div></div>				
		<div><div>06</div><div></div><div></div><div></div></div> <div><div>05</div><div></div><div></div><div></div></div> <div><div>04</div><div></div><div></div><div></div></div> <div><div>03</div><div></div><div></div><div></div></div> <div><div>02</div><div>21.09.23</div><div>COMENTARIOS CLIENTE</div><div>E.R.S.</div></div> <div><div>01</div><div>28.07.23</div><div>INICIO PROYECTO</div><div>E.R.S.</div></div> <div><div>REV.</div><div>FECHA</div><div>DESCRIPCIÓN</div><div>FIRMA</div></div>	<div>EMITIDO PARA:</div> <div><div><input type="checkbox"/> Solo información</div><div><input type="checkbox"/> Aprobar</div><div><input type="checkbox"/> Presupuestar</div><div><input type="checkbox"/> Construcción</div><div><input type="checkbox"/> AS Built</div></div>		<div><div></div></div>		<div>TÍTULO DE PROYECTO:</div> <div>LÍNEA 4C 220KV NUDOS LEGANÉS-FORTUNA-PRADO-VENTAS</div>		
				<div>TÍTULO DEL PLANO:</div> <div>PLANTA GENERAL</div>		<div>REF. PLANO:</div> <div>SOIL2320401ALPGGE01</div>			
				<div>ESCALA:</div> <div>1:1.000</div>		<div>Nº HOJA:</div> <div>63 de 97</div>		<div>PROYECTADO</div> <div>J.N.P.</div> <div>21.09.23</div>	
				<div>REV:</div> <div>02</div>		<div>DIBUJADO</div> <div>F.R.B.</div> <div>21.09.23</div>		<div>APROBADO</div> <div>E.R.S.</div> <div>21.09.23</div>	
				<div><div></div></div>				<div>DIN-A3</div>	

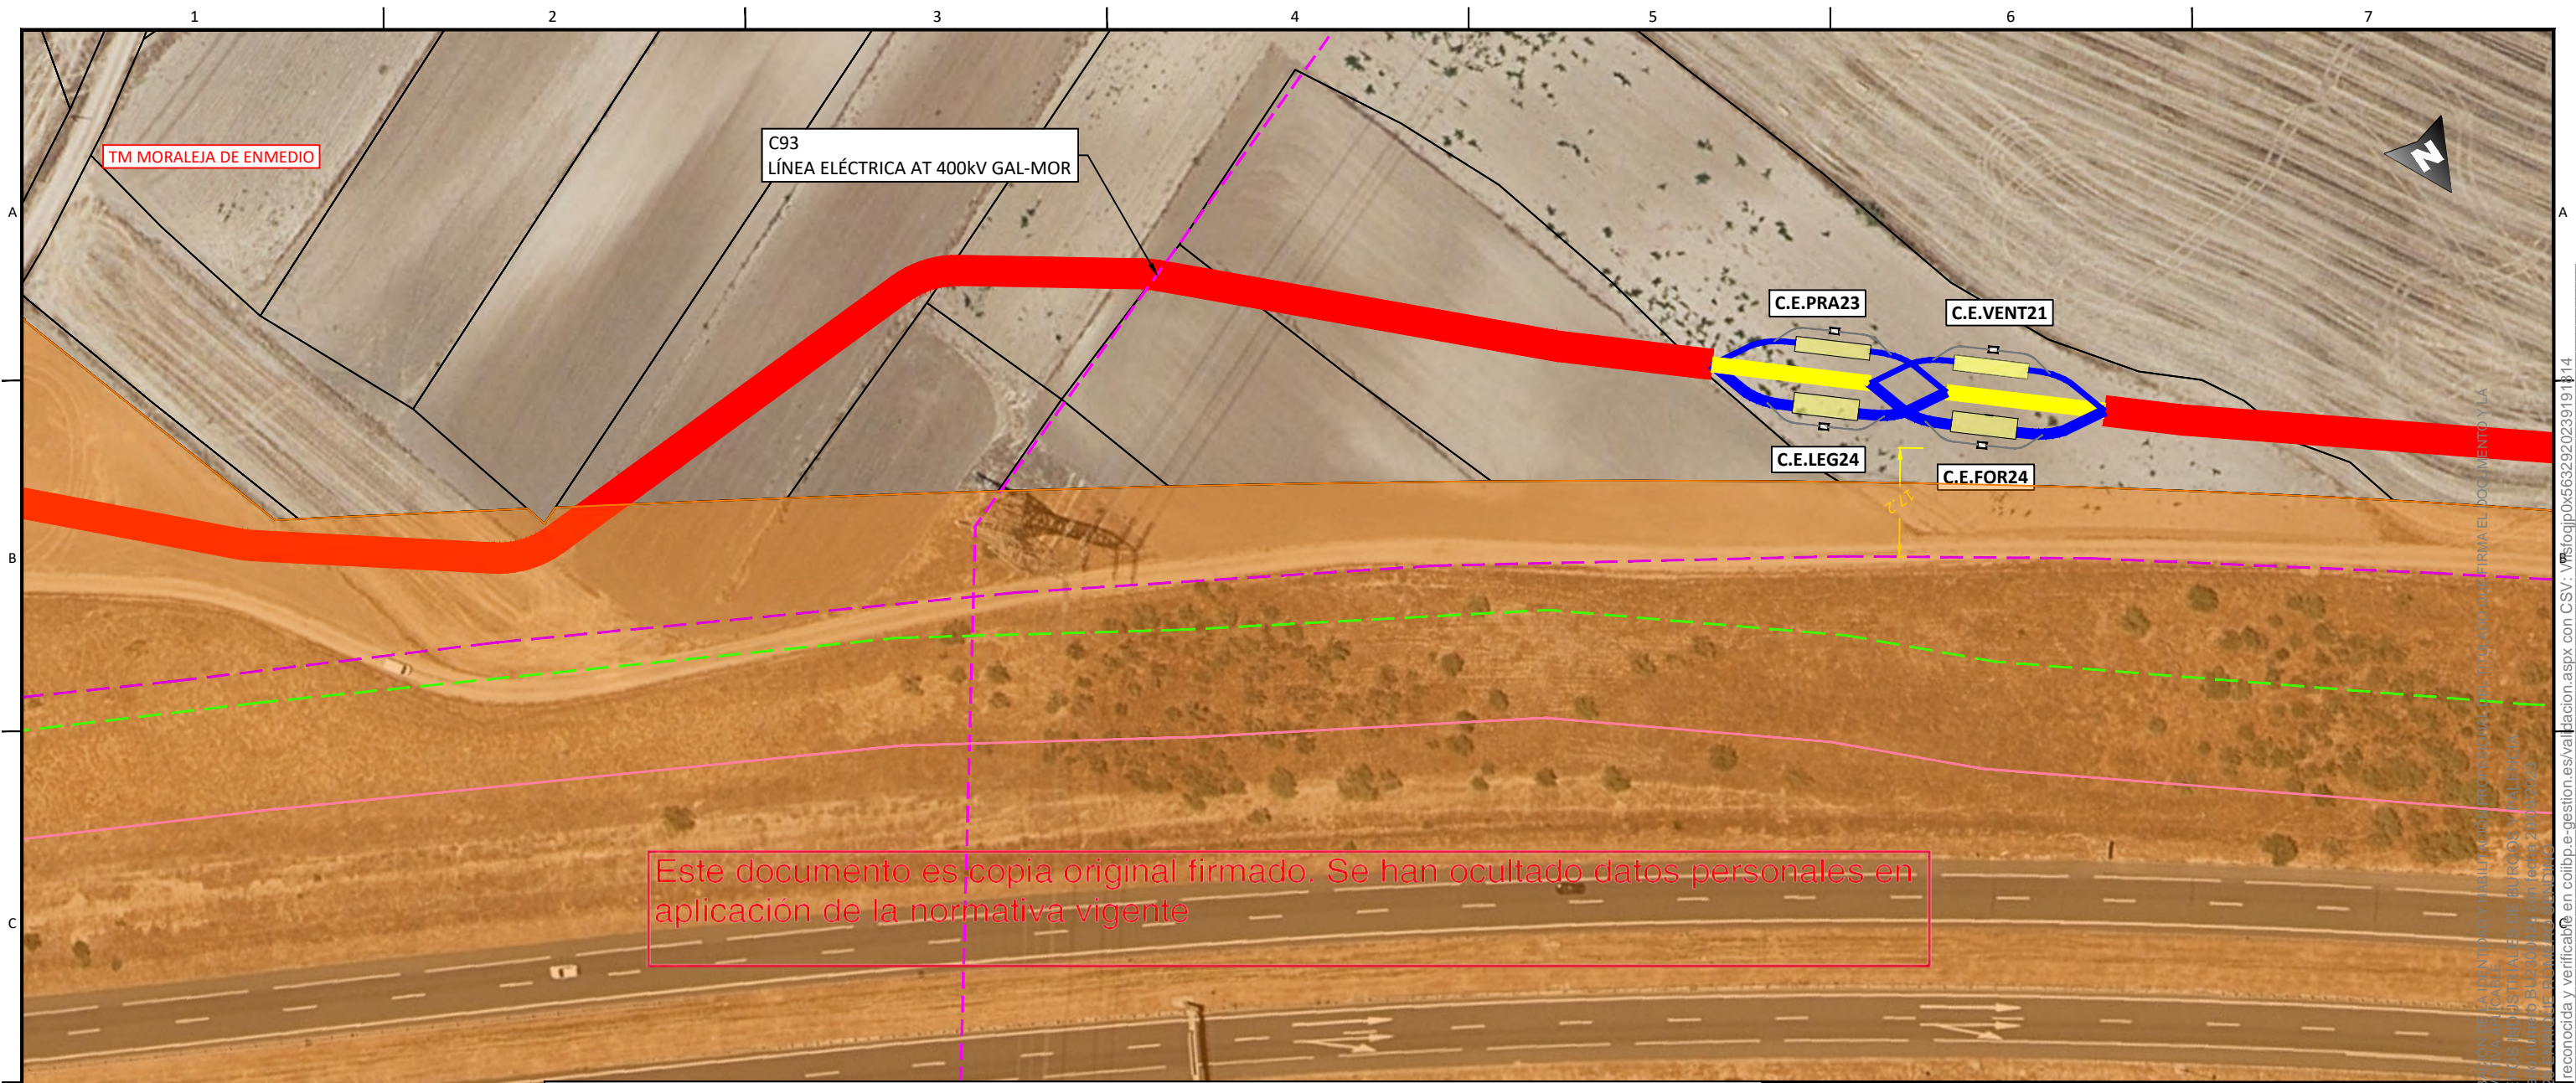

LEYENDA					DISTRIBUCIÓN HOJAS:				
	Límite de término municipal.		Línea eléctrica MT.						
	Límite parcela.		Línea eléctrica MT 30kV.						
	Zanja simple circuito		Línea eléctrica MT 45kV.						
	Zanja doble circuito		Línea eléctrica AT 400kV.						
	Zanja triple circuito		Línea eléctrica BT.						
	Zanja cuádruple circuito		Líneas de telecomunicación.						
	Perforación Horizontal Dirigida		MRG tubería gas.						
	Río o arroyo.		Gasoducto						
	Dominio público hidráulico		Tuberías agua						
	T500		Línea Aérea xxx						
	Zona de policía		Vuelo de seguridad.						
	Zona dominio público carretera		Apoyos.						
	Zona servidumbre carretera		Díametro de seguridad.						
	Zona límite de edificación								
	Canal de Isabel II alcantarillado urbano.								
	Canal de Isabel II colector.								
	Canal de Isabel II Tubería abastecimiento.								
EMITIDO PARA:					TÍTULO DE PROYECTO: LÍNEA 4C 220KV NUDOS LEGANÉS-FORTUNA-PRADO-VENTAS				
<input type="checkbox"/> Solo información					TÍTULO DEL PLANO: PLANTA GENERAL				
<input type="checkbox"/> Aprobar					REF. PLANO: SOIL2320401ALPGGE01				
<input type="checkbox"/> Presupuestar					ESCALA: 1:1.000				
<input type="checkbox"/> Construcción					Nº HOJA: 64 de 97				
<input type="checkbox"/> AS Built					REV: 02				
					PROYECTADO J.N.P. 21.09.23				
					DIBUJADO F.R.B. 21.09.23				
					APROBADO E.R.S. 21.09.23				
REV.	FECHA	DESCRIPCIÓN	FIRMA						
06									
05									
04									
03									
02	21.09.23	COMENTARIOS CLIENTE	E.R.S.						
01	28.07.23	INICIO PROYECTO	E.R.S.						

EL VISADO DE ESTE TRABAJO TIENE POR OBJETO LA COMPROBACIÓN DE LA IDENTIDAD Y FAMILIARIZACIÓN PROFESIONAL DEL TITULAR DEL DOCUMENTO Y LA CORRECCIÓN FORMAL DEL MISMO, DE ACUERDO CON LA NORMATIVA VIGENTE.

COLEGIO OFICIAL DE INGENIEROS INDUSTRIALES DE BURGOS Y VALENCIA


Sello electrónico vinculado a visado número EL2320401ALPGGE01 con fecha 21.09.2023

Prescripción electrónica con 13

Documento con firma electrónica reconocida y verificable en colibp.e-gestion.es/validacion.aspx con C.S.V.: Vmfoqlp0x5632920239191814



		LEYENDA				DISTRIBUCIÓN HOJAS:			
			Límite de término municipal.		Línea eléctrica MT.		Carreteras.		
			Límite parcela.		Línea eléctrica MT 30kV.		Caminos.		
			Zanja simple circuito		Línea eléctrica MT 45kV.		Autovía		
			Zanja doble circuito		Línea eléctrica AT 400kV.		Senda.		
			Zanja triple circuito		Línea eléctrica BT.		Vías pecuarias.		
			Zanja cuádruple circuito		Líneas de telecomunicación.		Barranco		
			Perforación Horizontal Dirigida		MRG tubería gas.		Chorrera		
			Río o arroyo.		Gasoducto		Vereda		
			Dominio público hidráulico		Tuberías agua		Escorrentia.		
			T500		Línea Aérea xxx		Cordel.		
			Zona de policía		Vuelo de seguridad.		Yacimientos arqueológicos		
			Zona dominio público carretera		Apoyos.		Cámara de empalme.		
			Zona servidumbre carretera		Díametro de seguridad.				
			Zona límite de edificación						
			Canal de Isabel II alcantarillado urbano.						
			Canal de Isabel II colector.						
			Canal de Isabel II Tubería abastecimiento.						
			</						

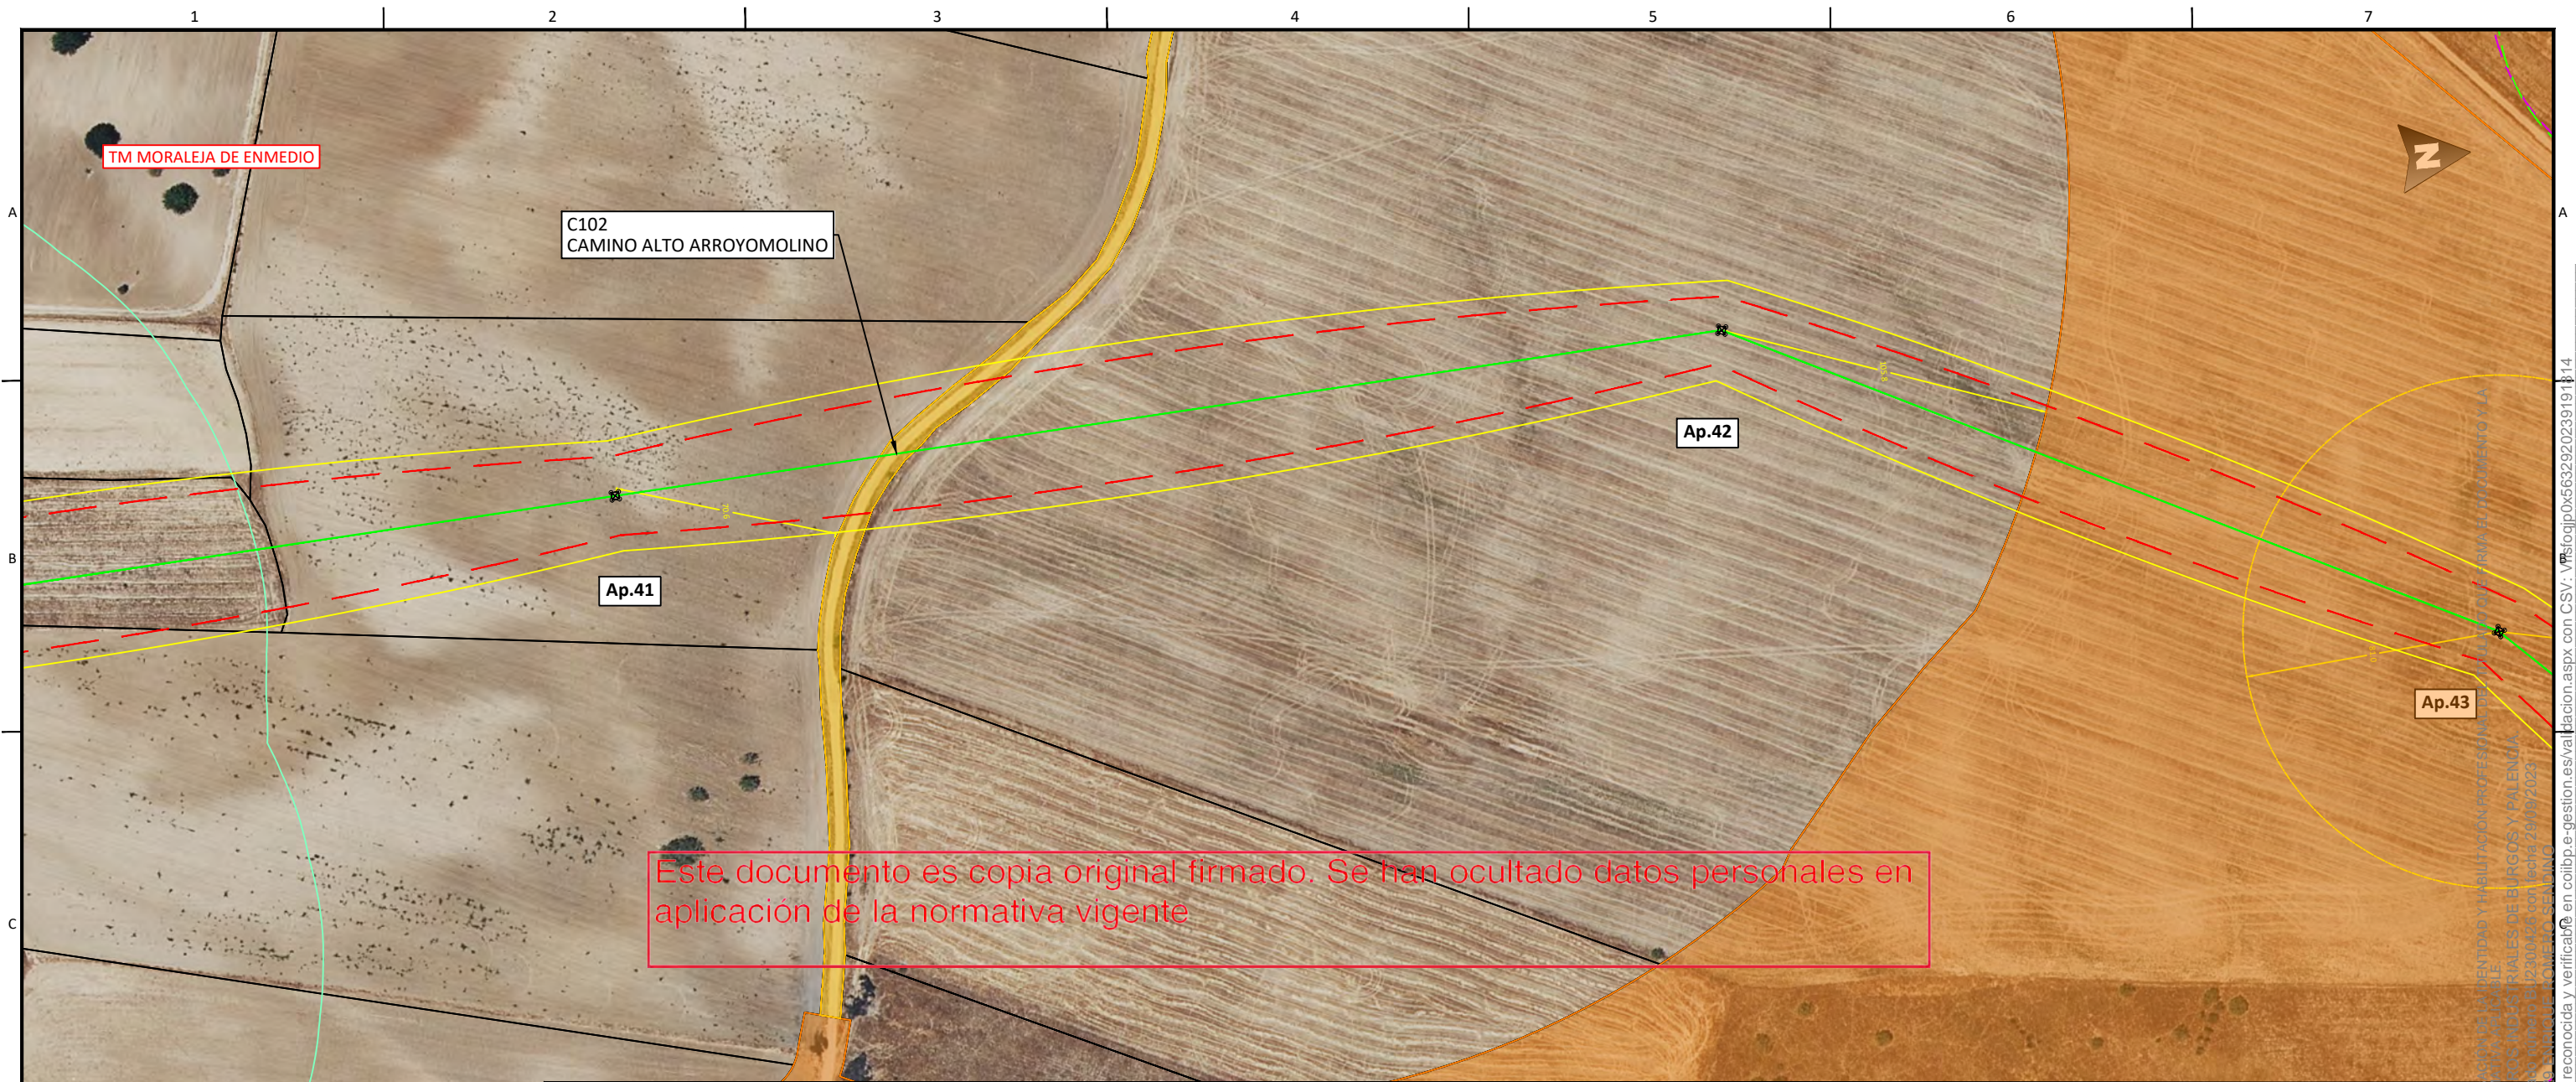



Este documento es copia original firmado. Se han ocultado datos personales en aplicación de la normativa vigente


LEYENDA

- | | | |
|--|-----------------------------|---------------------------|
| Límite de término municipal. | Línea eléctrica MT. | Carreteras. |
| Límite parcela. | Línea eléctrica MT 30kV. | Caminos. |
| Zanja simple circuito | Línea eléctrica MT 45kV. | Autovía |
| Zanja doble circuito | Línea eléctrica AT 400kV. | Senda. |
| Zanja triple circuito | Línea eléctrica BT. | Vías pecuarias. |
| Zanja cuádruple circuito | Líneas de telecomunicación. | Barranco |
| Perforación Horizontal Dirigida | MRG tubería gas. | Chorrera |
| Río o arroyo. | Gasoducto | Vereda |
| Dominio público hidráulico | Tuberías agua | Escorrentia. |
| T500 | Línea Aérea xxx | Cordel. |
| Zona de policía | Vuelo de seguridad. | Yacimientos arqueológicos |
| Zona dominio público carretera | Apoyos. | Cámara de empalme. |
| Zona servidumbre carretera | Diametro de seguridad. | |
| Zona límite de edificación | | |
| Canal de Isabel II alcantarillado urbano. | | |
| Canal de Isabel II colector. | | |
| Canal de Isabel II Tubería abastecimiento. | | |

DISTRIBUCIÓN HOJAS:

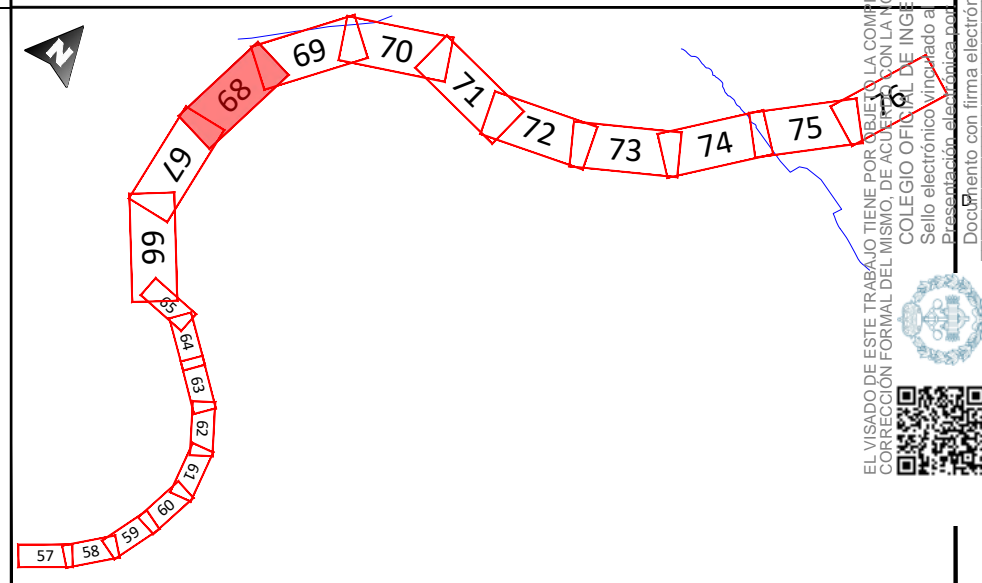


E			06				EMITIDO PARA: <input type="checkbox"/> Solo información <input type="checkbox"/> Aprobar <input type="checkbox"/> Presupuestar <input type="checkbox"/> Construcción <input type="checkbox"/> AS Built		TÍTULO DE PROYECTO: LÍNEA 4C 220kV NUDOS LEGANÉS-FORTUNA-PRADO-VENTAS						E		
			05						TÍTULO DEL PLANO: PLANTA GENERAL				REF. PLANO: SOIL2320401ALPGGE01				
			04														
			03														
			02	21.09.23	COMENTARIOS CLIENTE	E.R.S.					ESCALA: 1:2.000	Nº HOJA: 68 de 97	PROYECTADO	J.N.P.			21.09.23
			01	28.07.23	INICIO PROYECTO	E.R.S.					REV: 02	DIBUJADO	F.R.B.			21.09.23	
			REV.	FECHA	DESCRIPCIÓN	FIRMA						APROBADO	E.R.S.			21.09.23	
1		2		3		4		5		6		7		DIN-A3			

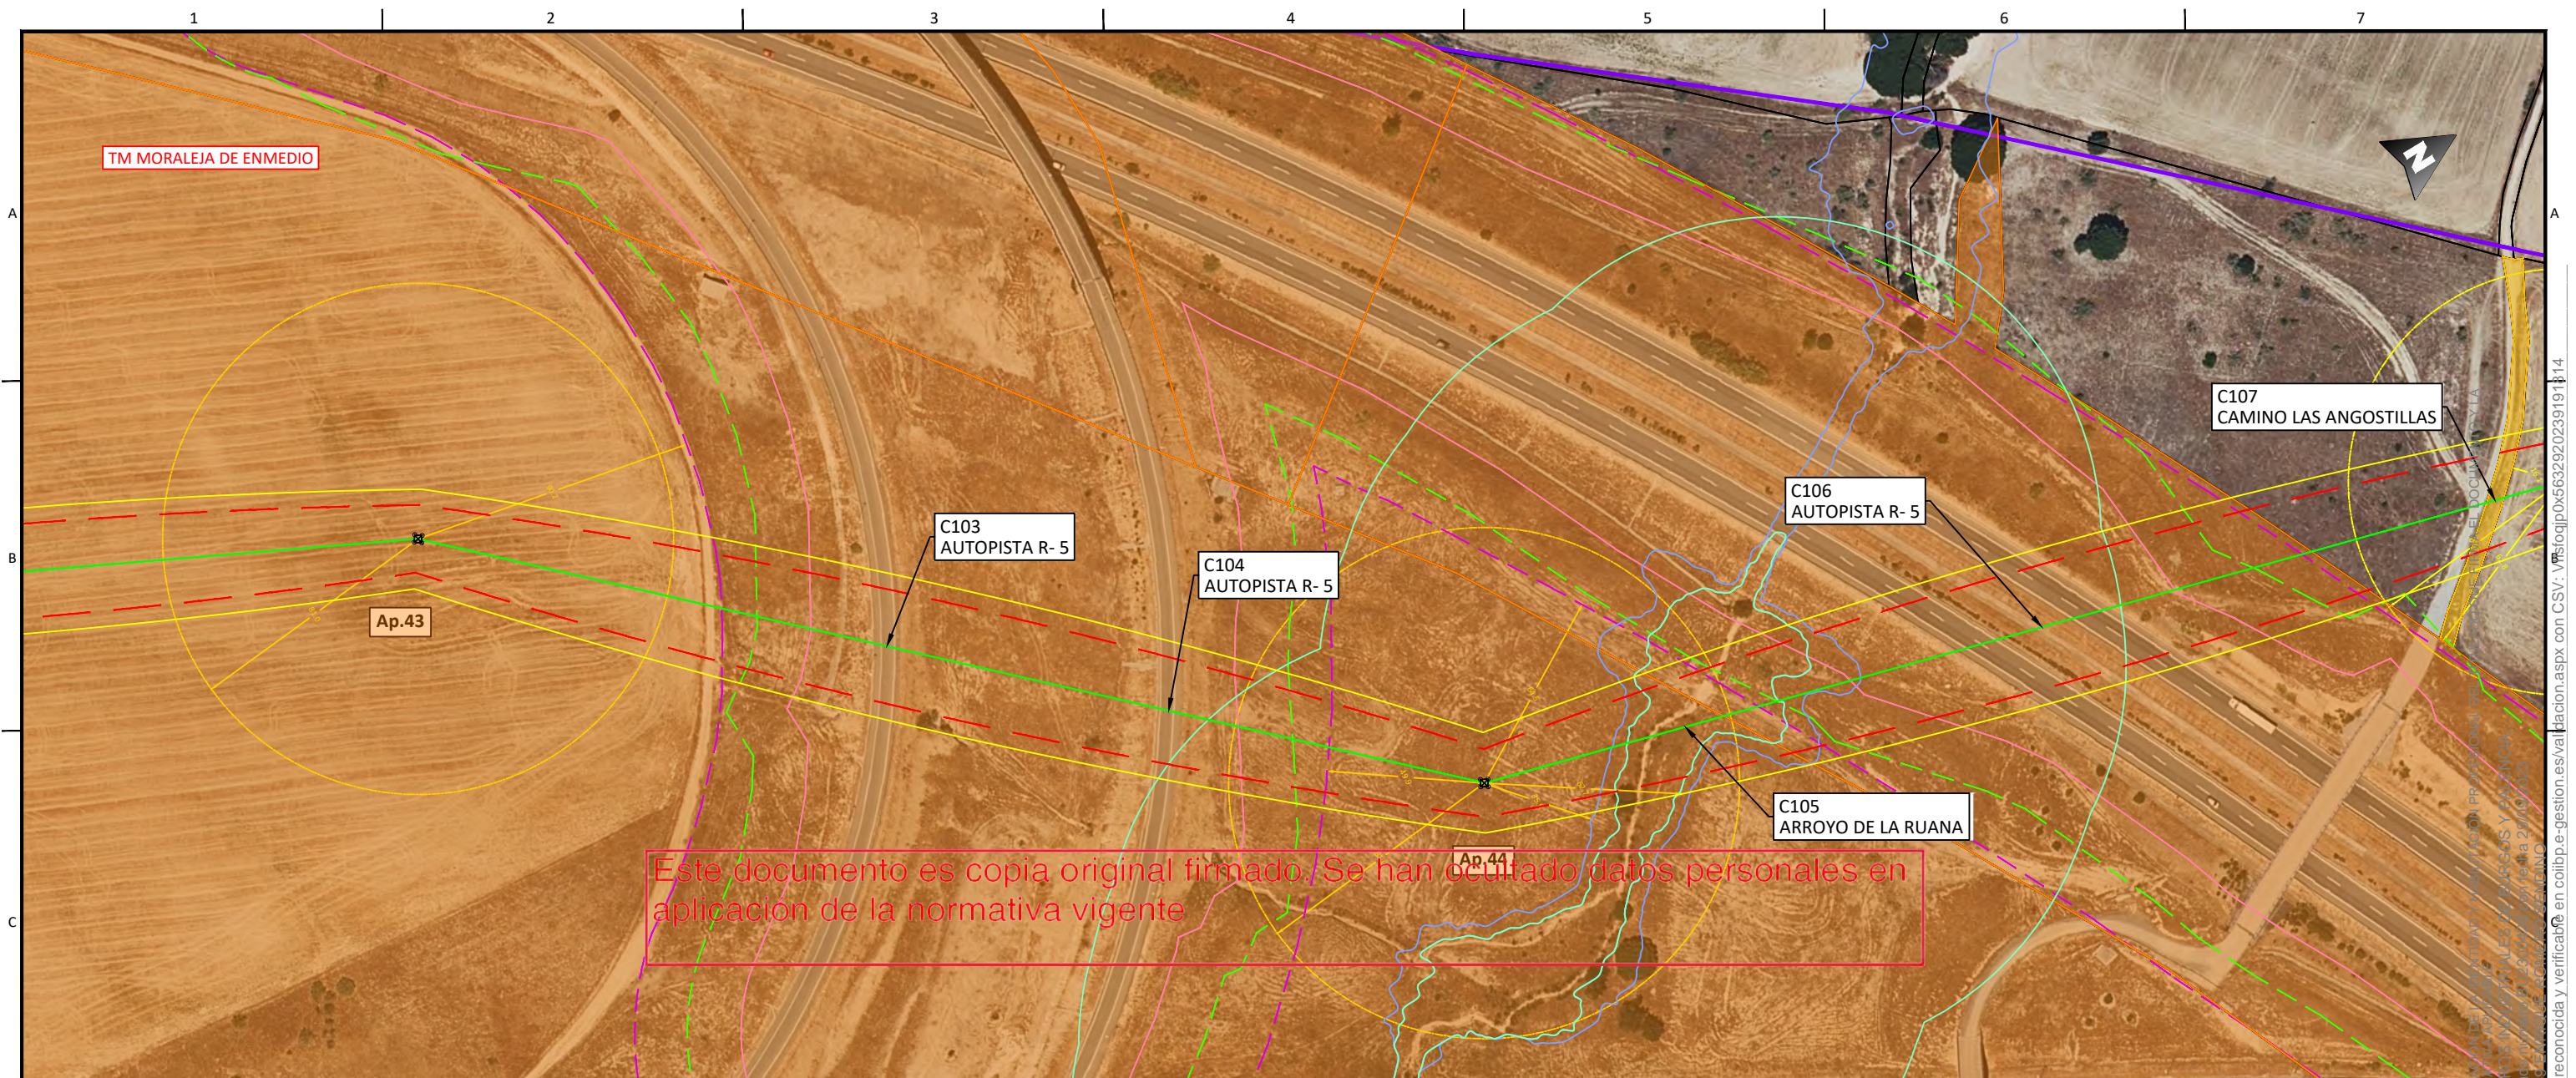


Este documento es copia original firmado. Se han ocultado datos personales en aplicacion de la normativa vigente


LEYENDA




Límite de término municipal.




Límite parcela.




Zanja simple circuito




Zanja doble circuito




Zanja triple circuito




Zanja cuádruple circuito

 


Perforación Horizontal Dirigida




Río o arroyo.




Dominio público hidráulico




T500




Zona de policía




Zona dominio público carretera




Zona servidumbre carretera




Zona límite de edificación




Canal de Isabel II alcantarillado urbano.




Canal de Isabel II colector.




Canal de Isabel II Tubería abastecimiento.




Línea eléctrica MT.




Línea eléctrica MT 30kV.




Línea eléctrica MT 45kV.




Línea eléctrica AT 400kV.




Línea eléctrica BT.




Líneas de telecomunicación.




MRG tubería gas.




Gasoducto




Tuberías agua




Línea Aérea xxx




Vuelo de seguridad.

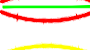


Apoyos.




Díametro de seguridad.




Carreteras.




Caminos.

 


Autovía




Senda.




Vías pecuarias.




Barranco




Chorrera

 


Vereda

 


Escorrentia.



Cordel.



Yacimientos arqueológicos



Cámara de empalme.

5

57 58 59 60 61 62 63 64 65 66 67 68 69 70 71 72 73 74 75

EL VISADO DE ESTE TRABAJO TIENE POR OBJETO LA COMPROBACIÓN DE LA CORRECCIÓN FORMAL DEL MISMO, DE ACUERDO CON LA NORMA COLEGIO OFICIAL DE INGENIEROS


Sello electrónico vinculado a visado
Presentación electrónica por 133

Documento con firma electrónica


06				EMITIDO PARA: <input type="checkbox"/> Solo información <input type="checkbox"/> Aprobar <input type="checkbox"/> Presupuestar <input type="checkbox"/> Construcción <input type="checkbox"/> AS Built
05				
04				
03				
02	21.09.23	COMENTARIOS CLIENTE	E.R.S.	
01	28.07.23	INICIO PROYECTO	E.R.S.	
REV.	FECHA	DESCRIPCIÓN	FIRMA	



TÍTULO DE PROYECTO:		LÍNEA 4C 220KV NUDOS LEGANÉS-FORTUNA-PRADO-VENTAS					
TÍTULO DEL PLANO:		PLANTA GENERAL			REF. PLANO: SOIL2320401ALPGGE01		
ESCALA: 1:2.000	Nº HOJA:	PROYECTADO	J.N.P.			21.09.23	
	69 de 97	DIBUJADO	F.R.B.			21.09.23	
	REV:	APROBADO	E.R.S.			21.09.23	
	02						

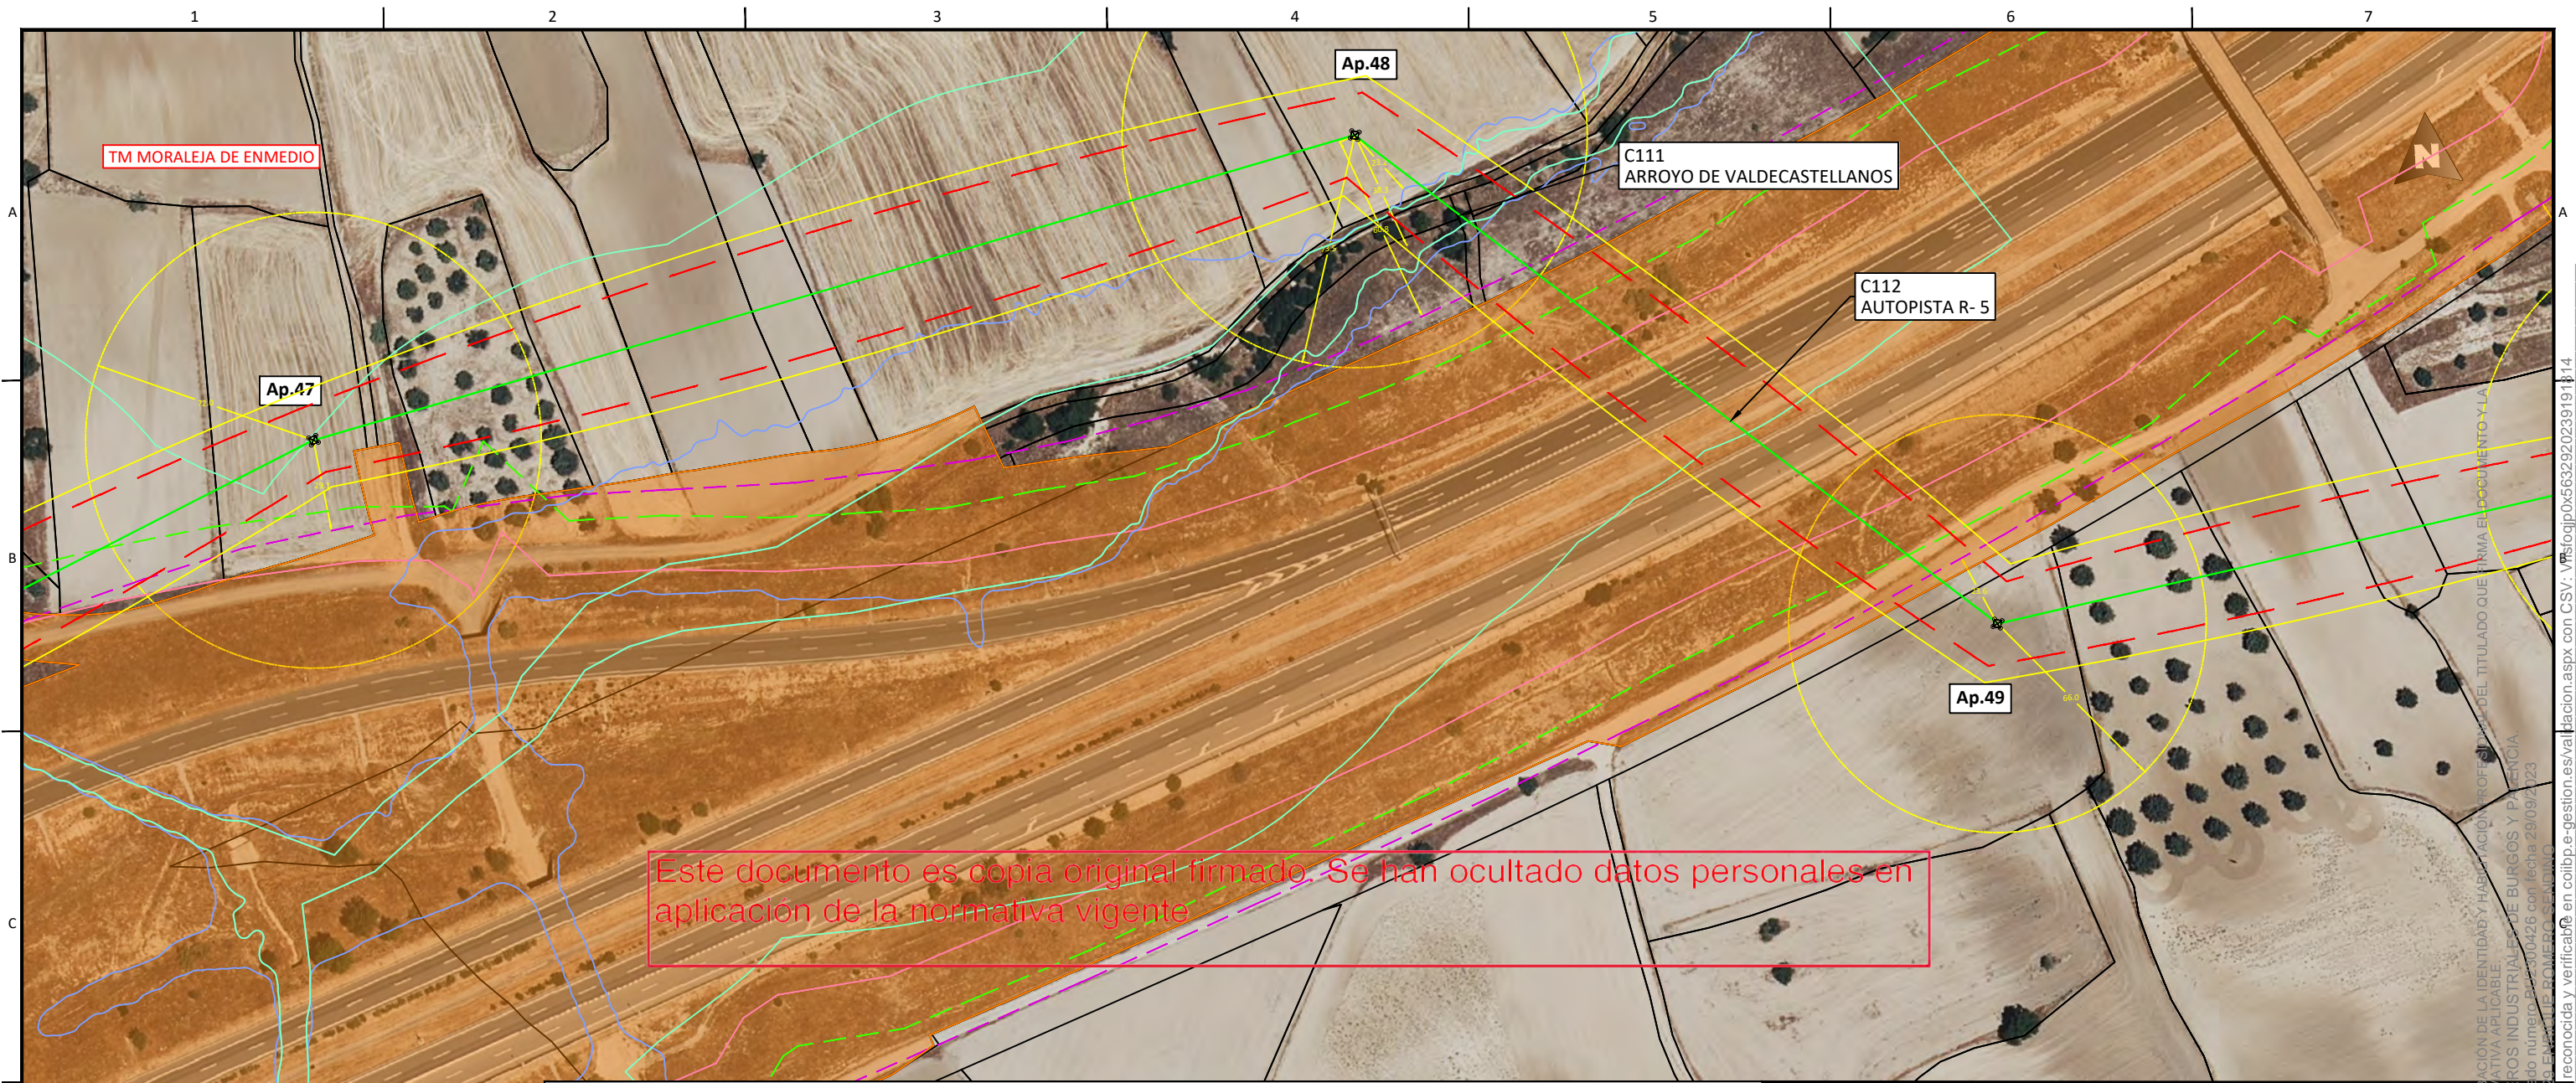

		LEYENDA				DISTRIBUCIÓN HOJAS:			
			Límite de término municipal.		Línea eléctrica MT.		Carreteras.		
			Límite parcela.		Línea eléctrica MT 30kV.		Caminos.		
			Zanja simple circuito		Línea eléctrica MT 45kV.		Autovía		
			Zanja doble circuito		Línea eléctrica AT 400kV.		Senda.		
			Zanja triple circuito		Línea eléctrica BT.		Vías pecuarias.		
			Zanja cuádruple circuito		Líneas de telecomunicación.		Barranco		
			Perforación Horizontal Dirigida		MRG tubería gas.		Chorrera		
			Río o arroyo.		Gasoducto		Vereda		
			Dominio público hidráulico		Tuberías agua		Escorrentia.		
			T500		Línea Aérea xxx		Cordel.		
			Zona de policía		Vuelo de seguridad.		Yacimientos arqueológicos		
			Zona dominio público carretera		Apoyos.				
			Zona servidumbre carretera		Díametro de seguridad.				
			Zona límite de edificación						
			Canal de Isabel II alcantarillado urbano.						
			Canal de Isabel II colector.						
			Canal de Isabel II Tubería abastecimiento.						

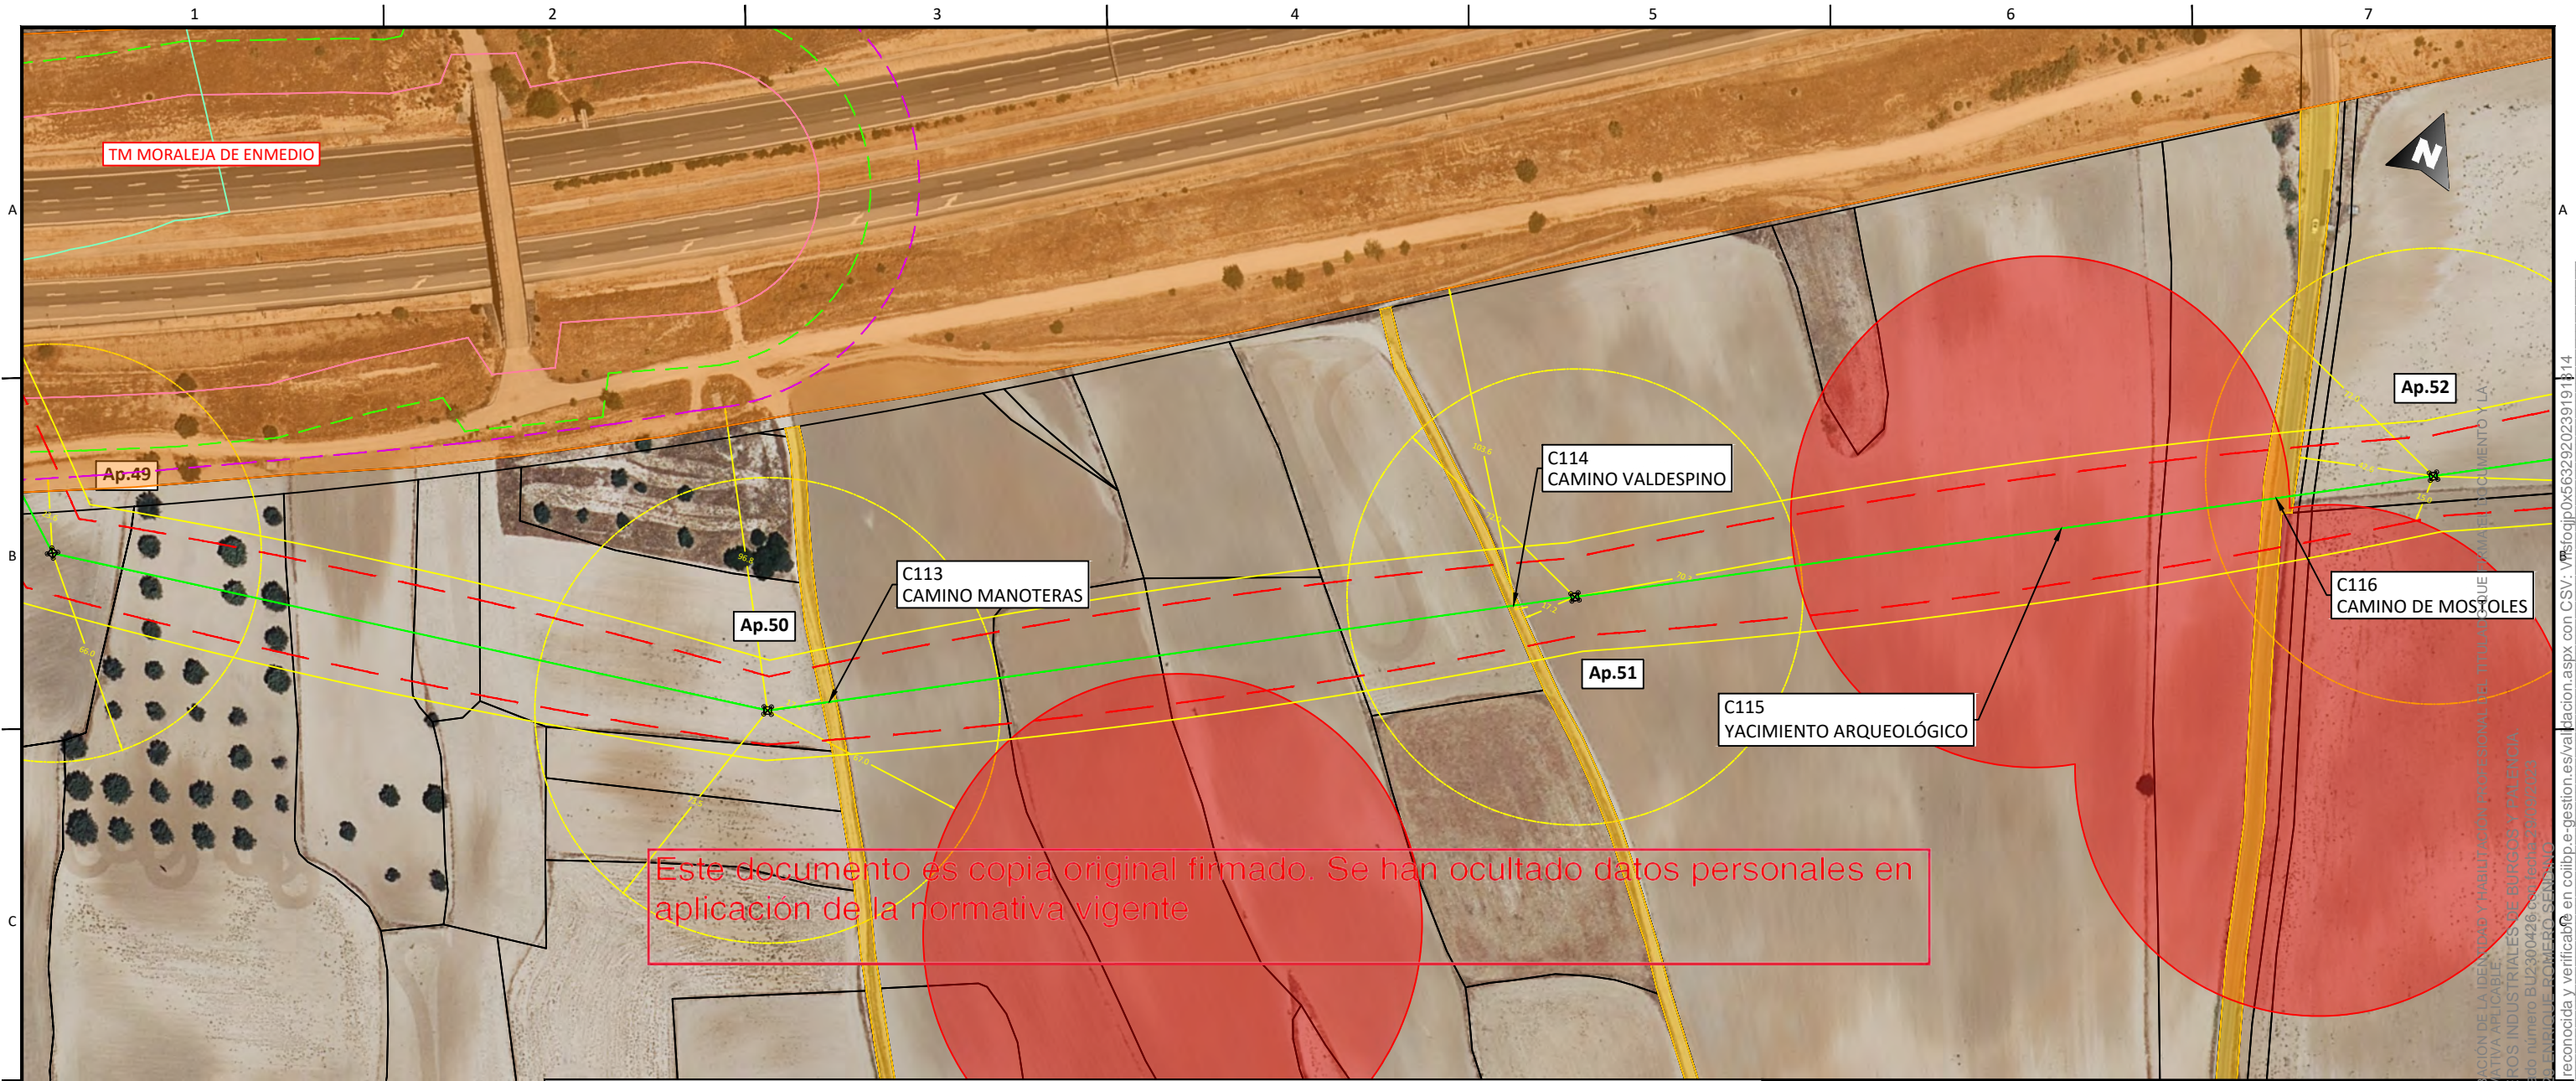


Este documento es copia original firmado. Se han ocultado datos personales en aplicación de la normativa vigente

LEYENDA

	Límite de término municipal.		Línea eléctrica MT.		Carreteras.
	Límite parcela.		Línea eléctrica MT 30kV.		Caminos.
	Zanja simple circuito		Línea eléctrica MT 45kV.		Autovía
	Zanja doble circuito		Línea eléctrica AT 400kV.		Senda.
	Zanja triple circuito		Línea eléctrica BT.		Vías pecuarias.
	Zanja cuádruple circuito		Líneas de telecomunicación.		Barranco
	Perforación Horizontal Dirigida		MRG tubería gas.		Chorrera
	Río o arroyo.		Gasoducto		Vereda
	Dominio público hidráulico		Tuberías agua		Escorrentia.
	T500		Línea Aérea xxx		Cordel.
	Zona de policía		Vuelo de seguridad.		Yacimientos arqueológicos
	Zona dominio público carretera		Apoyos.		Cámara de empalme.
	Zona servidumbre carretera		Díametro de seguridad.		
	Zona límite de edificación				
	Canal de Isabel II alcantarillado urbano.				
	Canal de Isabel II colector.				
	Canal de Isabel II Tubería abastecimiento.				


DISTRIBUCIÓN HOJAS:

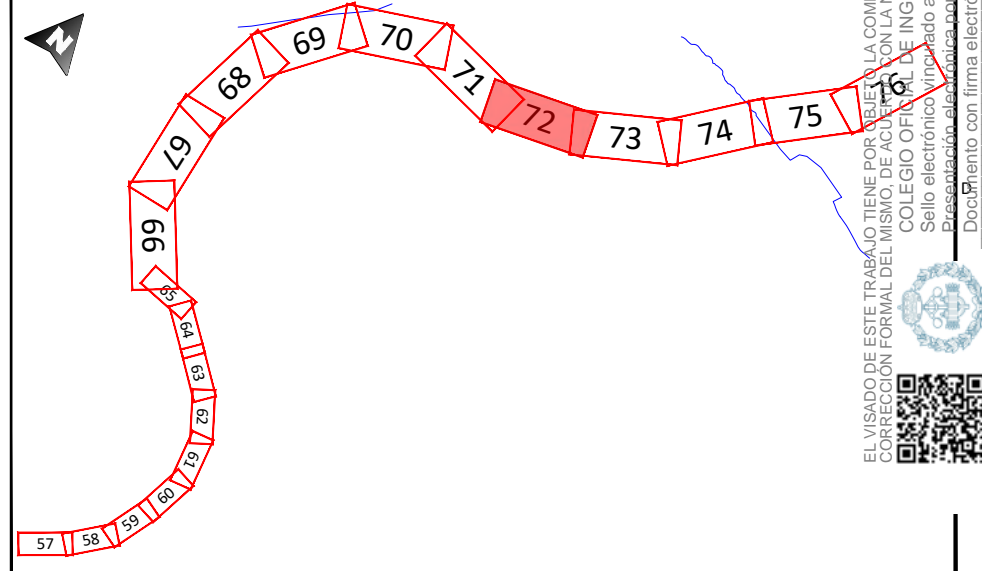

06				EMITIDO PARA:		TÍTULO DE PROYECTO: LÍNEA 4C 220KV NUDOS LEGANÉS-FORTUNA-PRADO-VENTAS			
05				<input type="checkbox"/> Solo información		TÍTULO DEL PLANO: PLANTA GENERAL			
04				<input type="checkbox"/> Aprobar		REF. PLANO: SOIL2320401ALPGGE01			
03				<input type="checkbox"/> Presupuestar		ESCALA: 1:2.000			
02				<input type="checkbox"/> Construcción		Nº HOJA: 72 de 97			
01				<input type="checkbox"/> AS Built		REV: 02			
REV.	FECHA	DESCRIPCIÓN	FIRMA			PROYECTADO	J.N.P.		21.09.23
						DIBUJADO	F.R.B.		21.09.23
						APROBADO	E.R.S.		21.09.23




EL VISADO DE ESTE TRABAJO TIENE POR OBJETO LA COMPROBACIÓN DE LA IDENTIDAD Y HABILITACIÓN DEL PROFESIONAL DEL TÍTULO QUE PRESENTA EL DOCUMENTO Y LA CORRECCIÓN FORMAL DEL MISMO, DE ACUERDO CON LA NORMATIVA APLICABLE.
COLEGIO OFICIAL DE INGENIEROS INDUSTRIALES DE BURGOS Y PALENCIA
Sello electrónico vinculado a visado número BU2300426 emitido el 23/09/2023
Presentación electrónica con 131.12 MB
Documento con firma electrónica reconocida y verificable en colibp.e-gestion.es/validacion.aspx con C.S.V.: Vmfoqjpp0x63632920239191814

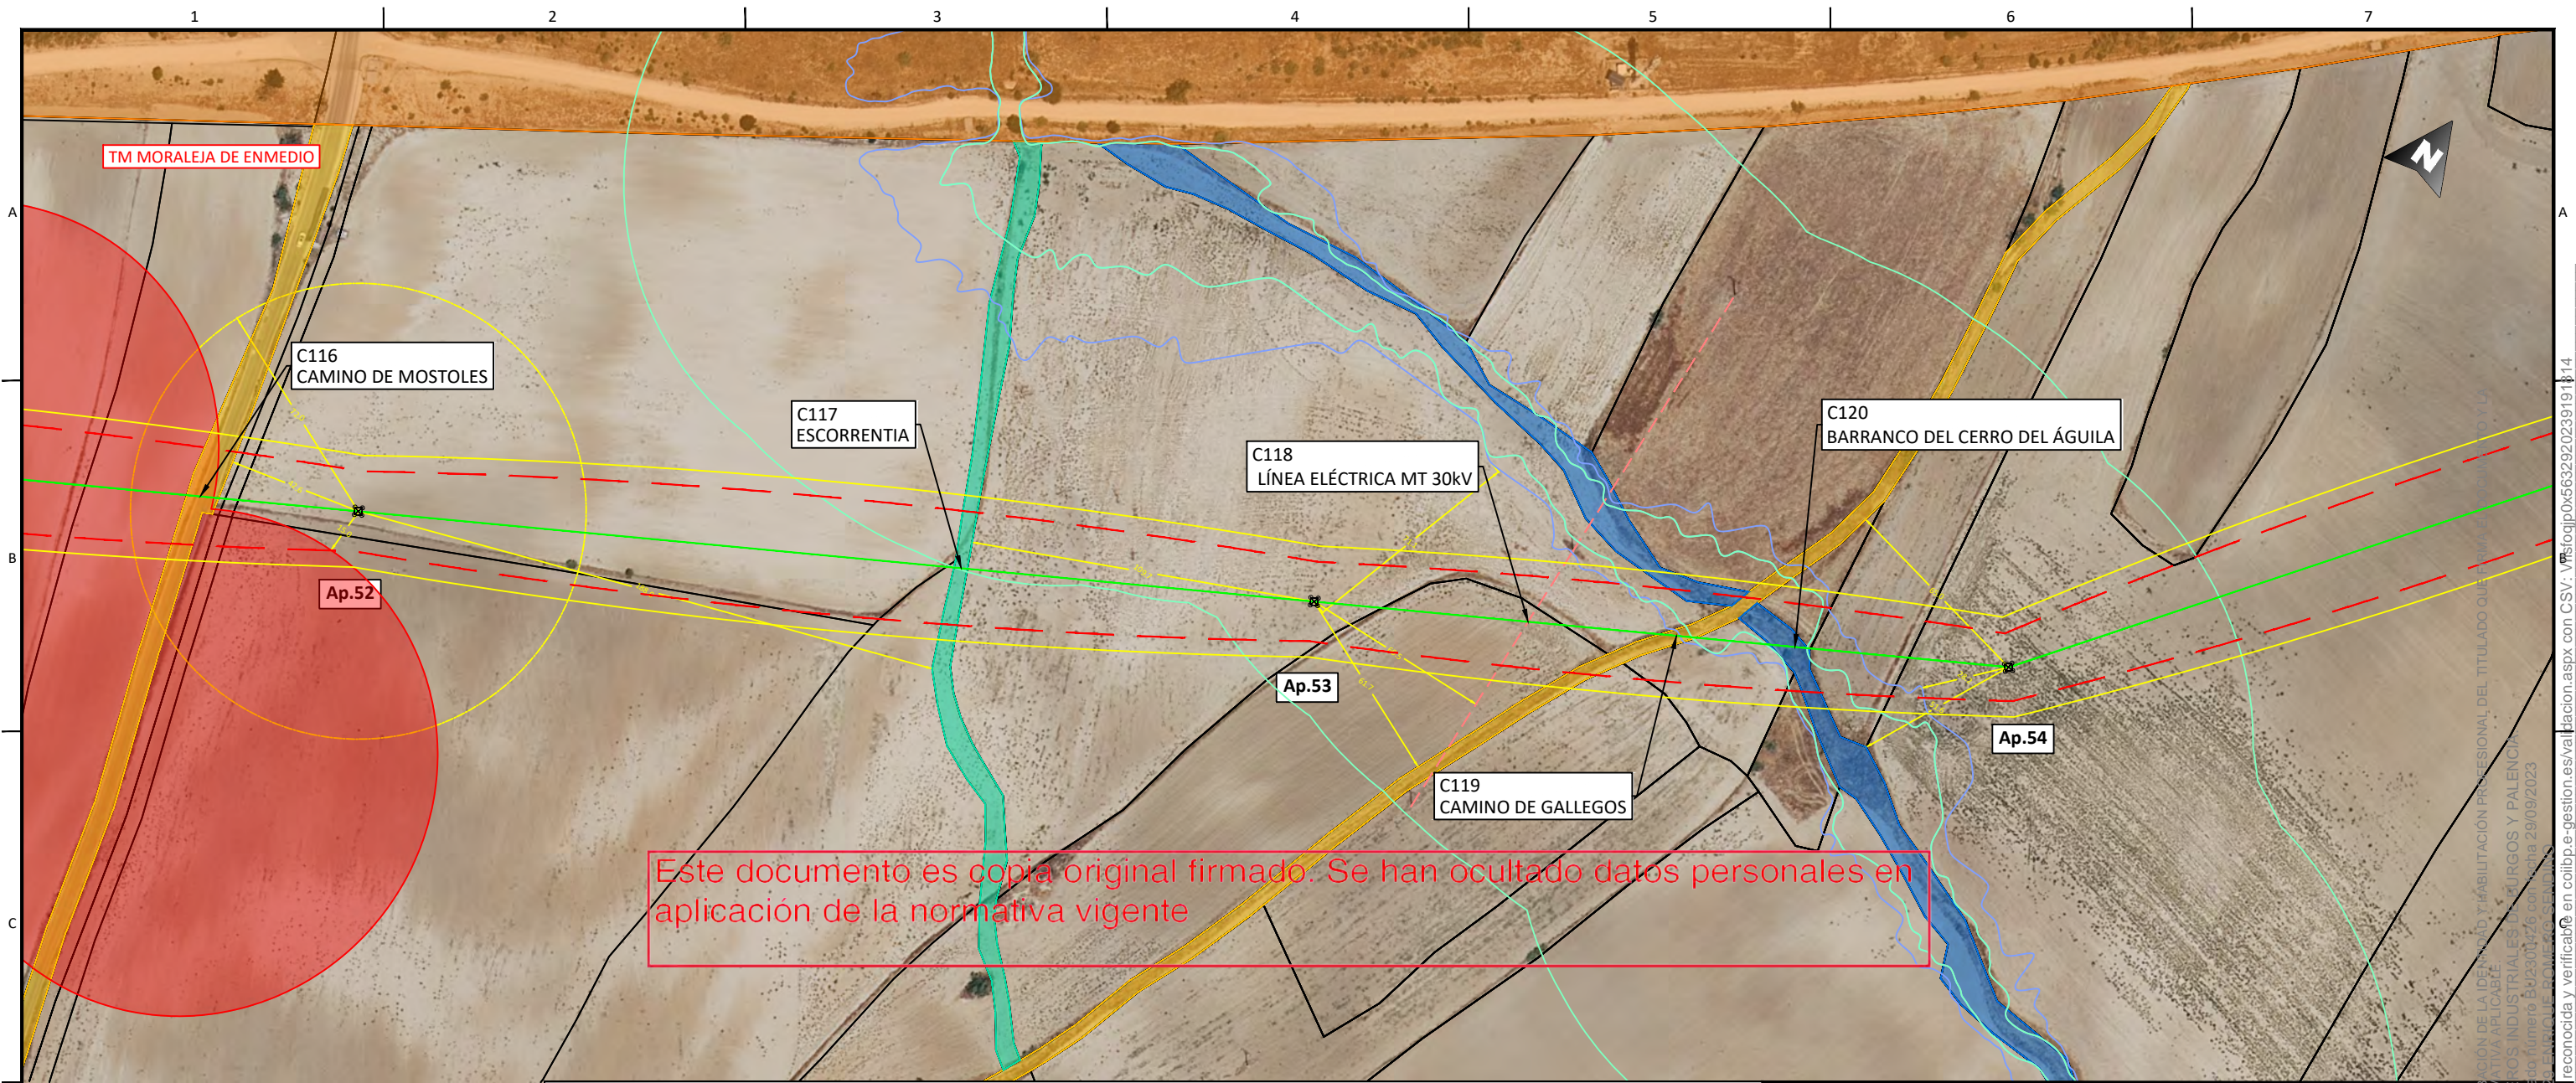

LEYENDA

	Límite de término municipal.		Línea eléctrica MT.		Carreteras.
	Límite parcela.		Línea eléctrica MT 30kV.		Caminos.
	Zanja simple circuito		Línea eléctrica MT 45kV.		Autovía
	Zanja doble circuito		Línea eléctrica AT 400kV.		Senda.
	Zanja triple circuito		Línea eléctrica BT.		Vías pecuarias.
	Zanja cuádruple circuito		Líneas de telecomunicación.		Barranco
	Perforación Horizontal Dirigida		MRG tubería gas.		Chorrera
	Río o arroyo.		Gasoducto		Vereda
	Dominio público hidráulico		Tuberías agua		Escorrentia.
	T500		Línea Aérea xxx		Cordel.
	Zona de policía		Vuelo de seguridad.		Yacimientos arqueológicos
	Zona dominio público carretera		Apoyos.		Cámara de empalme.
	Zona servidumbre carretera		Díametro de seguridad.		
	Zona límite de edificación				
	Canal de Isabel II alcantarillado urbano.				
	Canal de Isabel II colector.				
	Canal de Isabel II Tubería abastecimiento.				

DISTRIBUCIÓN HOJAS:

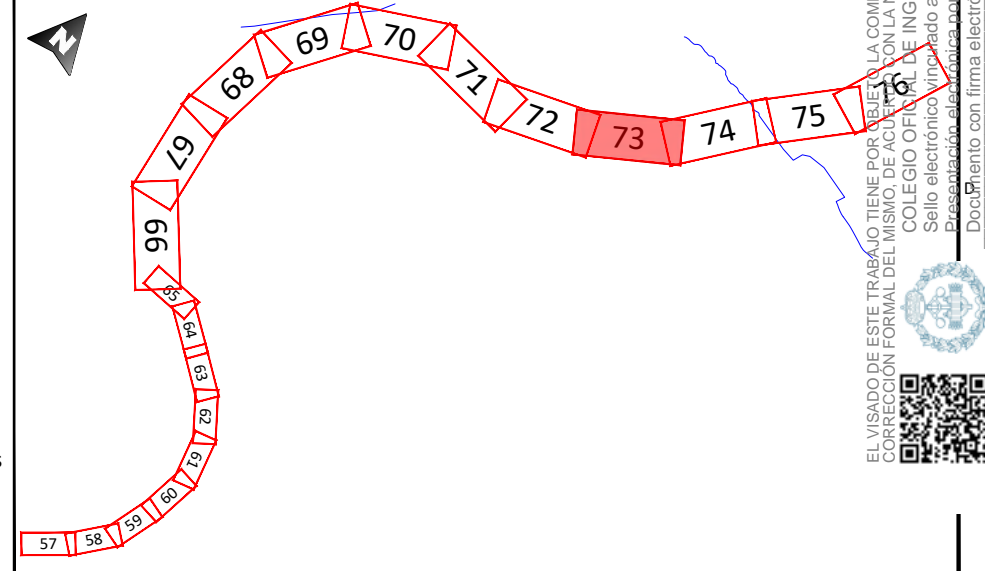


06				EMITIDO PARA:		TÍTULO DE PROYECTO: LÍNEA 4C 220kV NUDOS LEGANÉS-FORTUNA-PRADO-VENTAS			
05				<input type="checkbox"/> Solo información		TÍTULO DEL PLANO: PLANTA GENERAL			
04				<input type="checkbox"/> Aprobar		REF. PLANO: SOIL2320401ALPGGE01			
03				<input type="checkbox"/> Presupuestar		ESCALA: 1:2.000			
02				<input type="checkbox"/> Construcción		Nº HOJA: 73 de 97			
01				<input type="checkbox"/> AS Built		REV: 02			
REV.	FECHA	DESCRIPCIÓN	FIRMA			PROYECTADO	J.N.P.		21.09.23
						DIBUJADO	F.R.B.		21.09.23
						APROBADO	E.R.S.		21.09.23



EL VISADO DE ESTE TRABAJO TIENE POR OBJETO LA COMPROBACIÓN DE LA IDENTIDAD Y HABILITACIÓN PROFESIONAL DEL TITULADO QUE FIRMA EL DISEÑO Y LA CORRECCIÓN FORMAL DEL MISMO, DE ACUERDO CON LA NORMATIVA APLICABLE.
COLEGIO OFICIAL DE INGENIEROS INDUSTRIALES DE BURGOS Y PALENCIA
Sello electrónico vinculado a visado número A/2320401/26 con fecha 29/09/2023
Presentación electrónica con el 13.01.2024
Documento con firma electrónica reconocida y verificable en colibp.e-gestion.es/validacion.aspx con C.S.V.: Vmfoqjpx63632920239191814



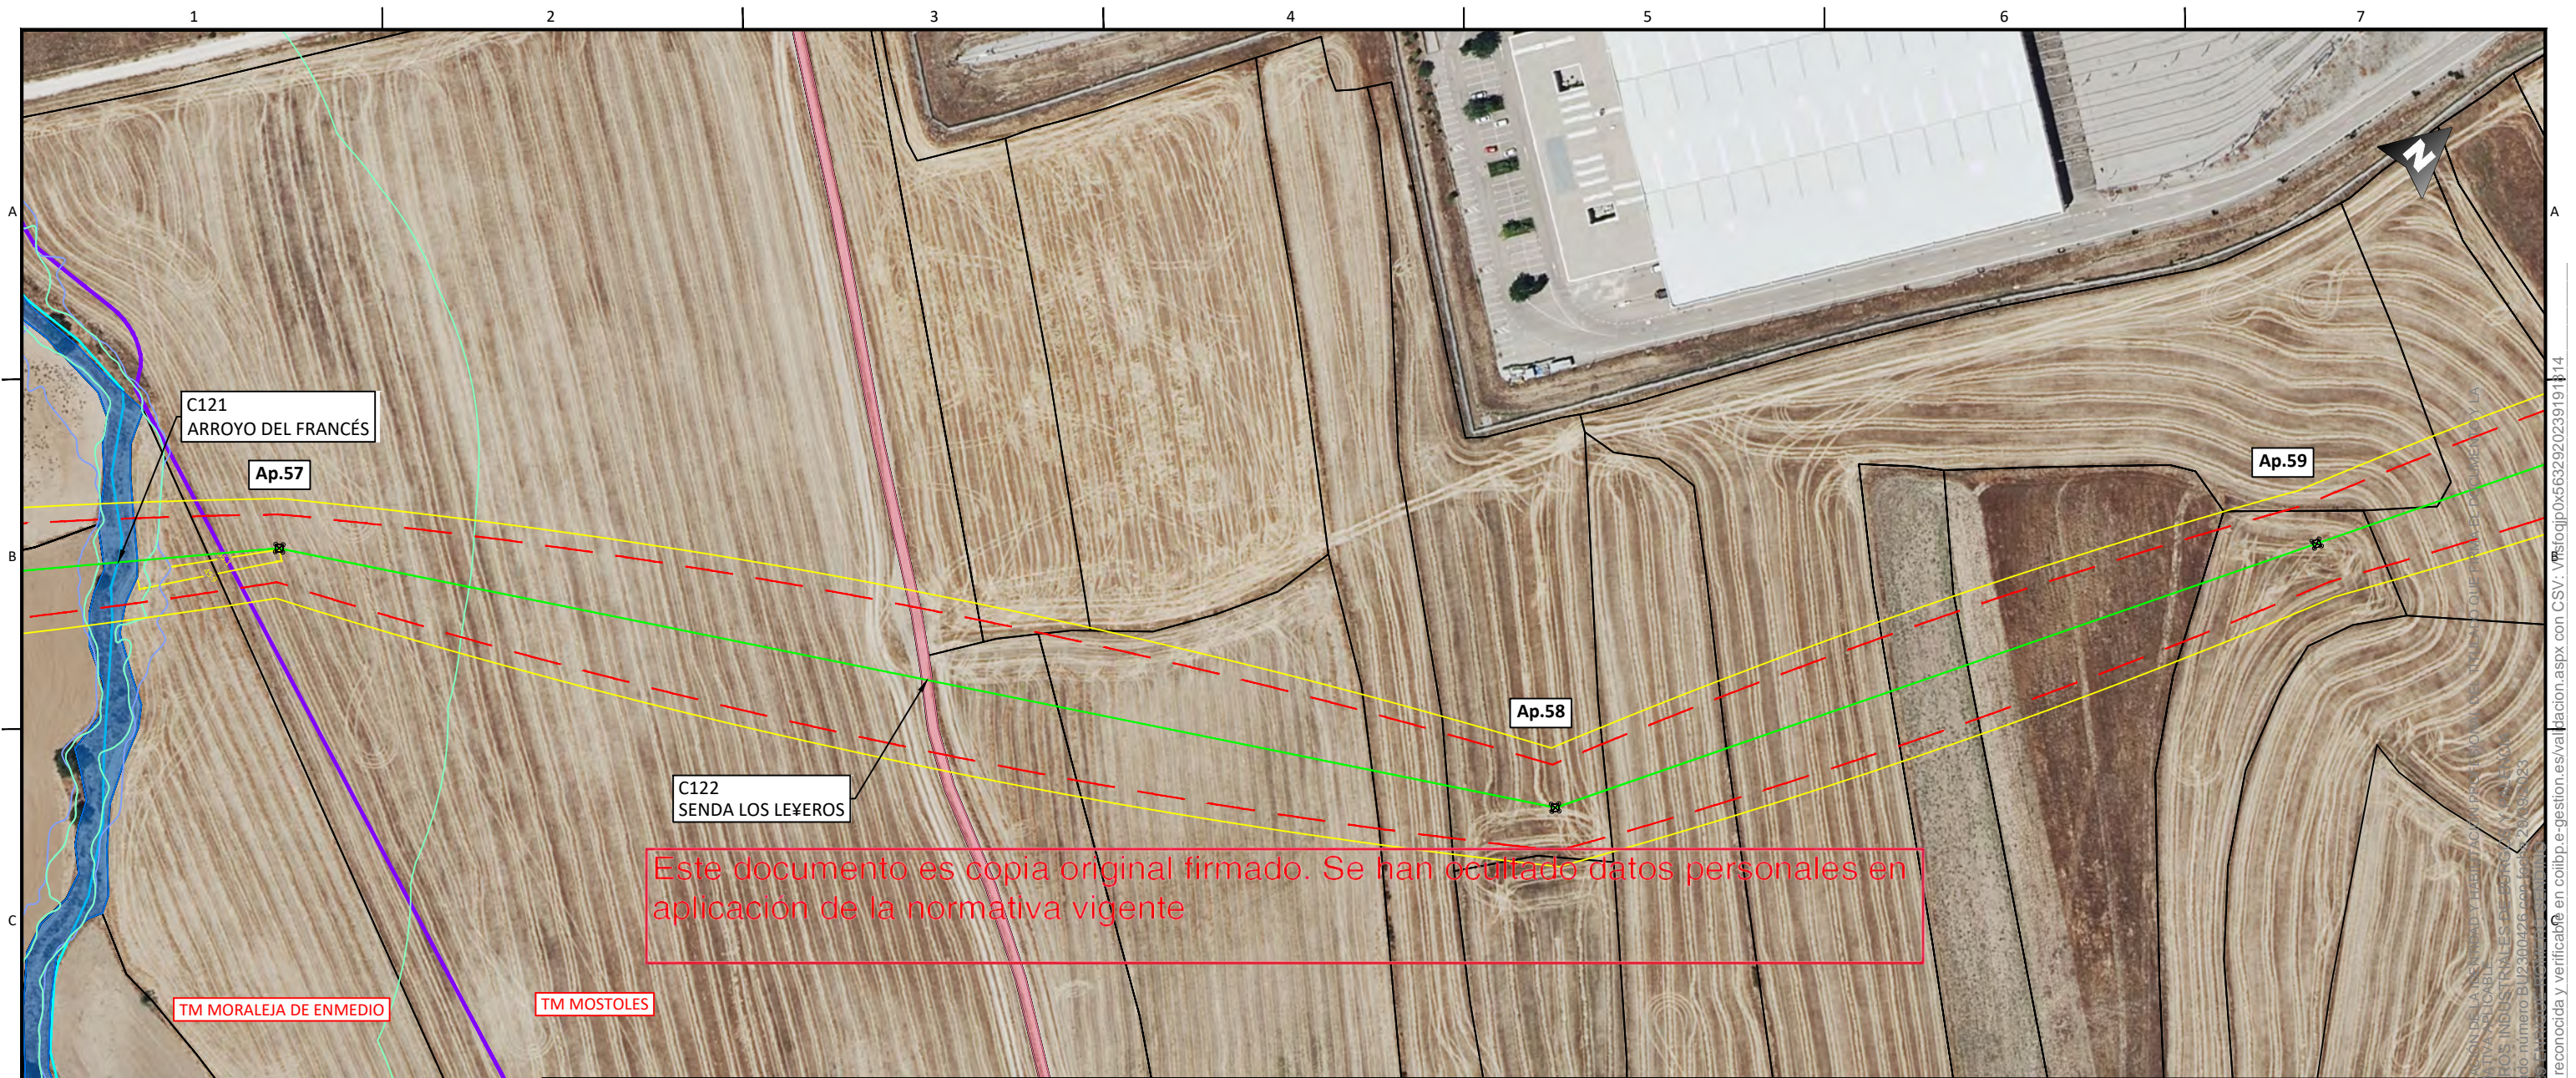


| | |

 |


 | | | | | | |
|--|--
--
--
--
--
--
---|--|--|---------------------|--|--|--|
| | | LEYENDA

 |

 | | | DISTRIBUCIÓN HOJAS: | | | |
| | | <div><div><div><div><div></div><div>Límite de término municipal.</div></div><div><div></div><div>Límite parcela.</div></div><div><div></div><div>Zanja simple circuito</div></div><div><div></div><div>Zanja doble circuito</div></div><div><div></div><div>Zanja triple circuito</div></div><div><div></div><div>Zanja cuádruple circuito</div></div><div><div></div><div>Perforación Horizontal Dirigida</div></div><div><div></div><div>Río o arroyo.</div></div><div><div></div><div>Dominio público hidráulico</div></div><div><div></div><div>T500</div></div><div><div></div><div>Zona de policía</div></div><div><div></div><div>Zona dominio público carretera</div></div><div><div></div><div>Zona servidumbre carretera</div></div><div><div></div><div>Zona límite de edificación</div></div><div><div></div><div>Canal de Isabel II alcantarillado urbano.</div></div><div><div></div><div>Canal de Isabel II colector.</div></div><div><div></div><div>Canal de Isabel II Tubería abastecimiento.</div></div></div><div><div><div></div><div>Línea eléctrica MT.</div></div><div><div></div><div>Línea eléctrica MT 30kV.</div></div><div><div></div><div>Línea eléctrica MT 45kV.</div></div><div><div></div><div>Línea eléctrica AT 400kV.</div></div><div><div></div><div>Línea eléctrica BT.</div></div><div><div></div><div>Líneas de telecomunicación.</div></div><div><div></div><div>MRG tubería gas.</div></div><div><div></div><div>Gasoducto</div></div><div><div></div><div>Tuberías agua</div></div><div><div></div><div>Línea Aérea xxx</div></div><div><div></div><div>Vuelo de seguridad.</div></div><div><div></div><div>Apoyos.</div></div><div><div></div><div>Diametro de seguridad.</div></div></div><div><div><div></div><div>Carreteras.</div></div><div><div></div><div>Caminos.</div></div><div><div></div><div>Autovía</div></div><div><div></div><div>Senda.</div></div><div><div></div><div>Vías pecuarias.</div></div><div><div></div><div>Barranco</div></div><div><div></div><div>Chorrera</div></div><div><div></div><div>Vereda</div></div><div><div></div><div>Escorrentia.</div></div><div><div></div><div>Cordel.</div></div><div><div></div><div>Yacimientos arqueológicos</div></div><div><div></div><div>Cámara de empalme.</div></div></div></div><td
colspan="4"><div><div><div><div></div><div>69</div></div><div><div></div><div>70</div></div><div><div></div><div>71</div></div><div><div></div><div>72</div></div><div><div></div><div>73</div></div><div><div></div><div>74</div></div><div><div></div><div>75</div></div><div><div></div><div>76</div></div><div><div></div><div>77</div></div><div><div></div><div>78</div></div><div><div></div><div>79</div></div><div><div></div><div>80</div></div><div><div></div><div>81</div></div><div><div></div><div>82</div></div><div><div></div><div>83</div></div><div><div></div><div>84</div></div><div><div></div><div>85</div></div><div><div></div><div>86</div></div><div><div></div><div>87</div></div><div><div></div><div>88</div></div><div><div></div><div>89</div></div><div><div></div><div>90</div></div><div><div></div><div>91</div></div><div><div></div><div>92</div></div><div><div></div><div>93</div></div><div><div></div><div>94</div></div><div><div></div><div>95</d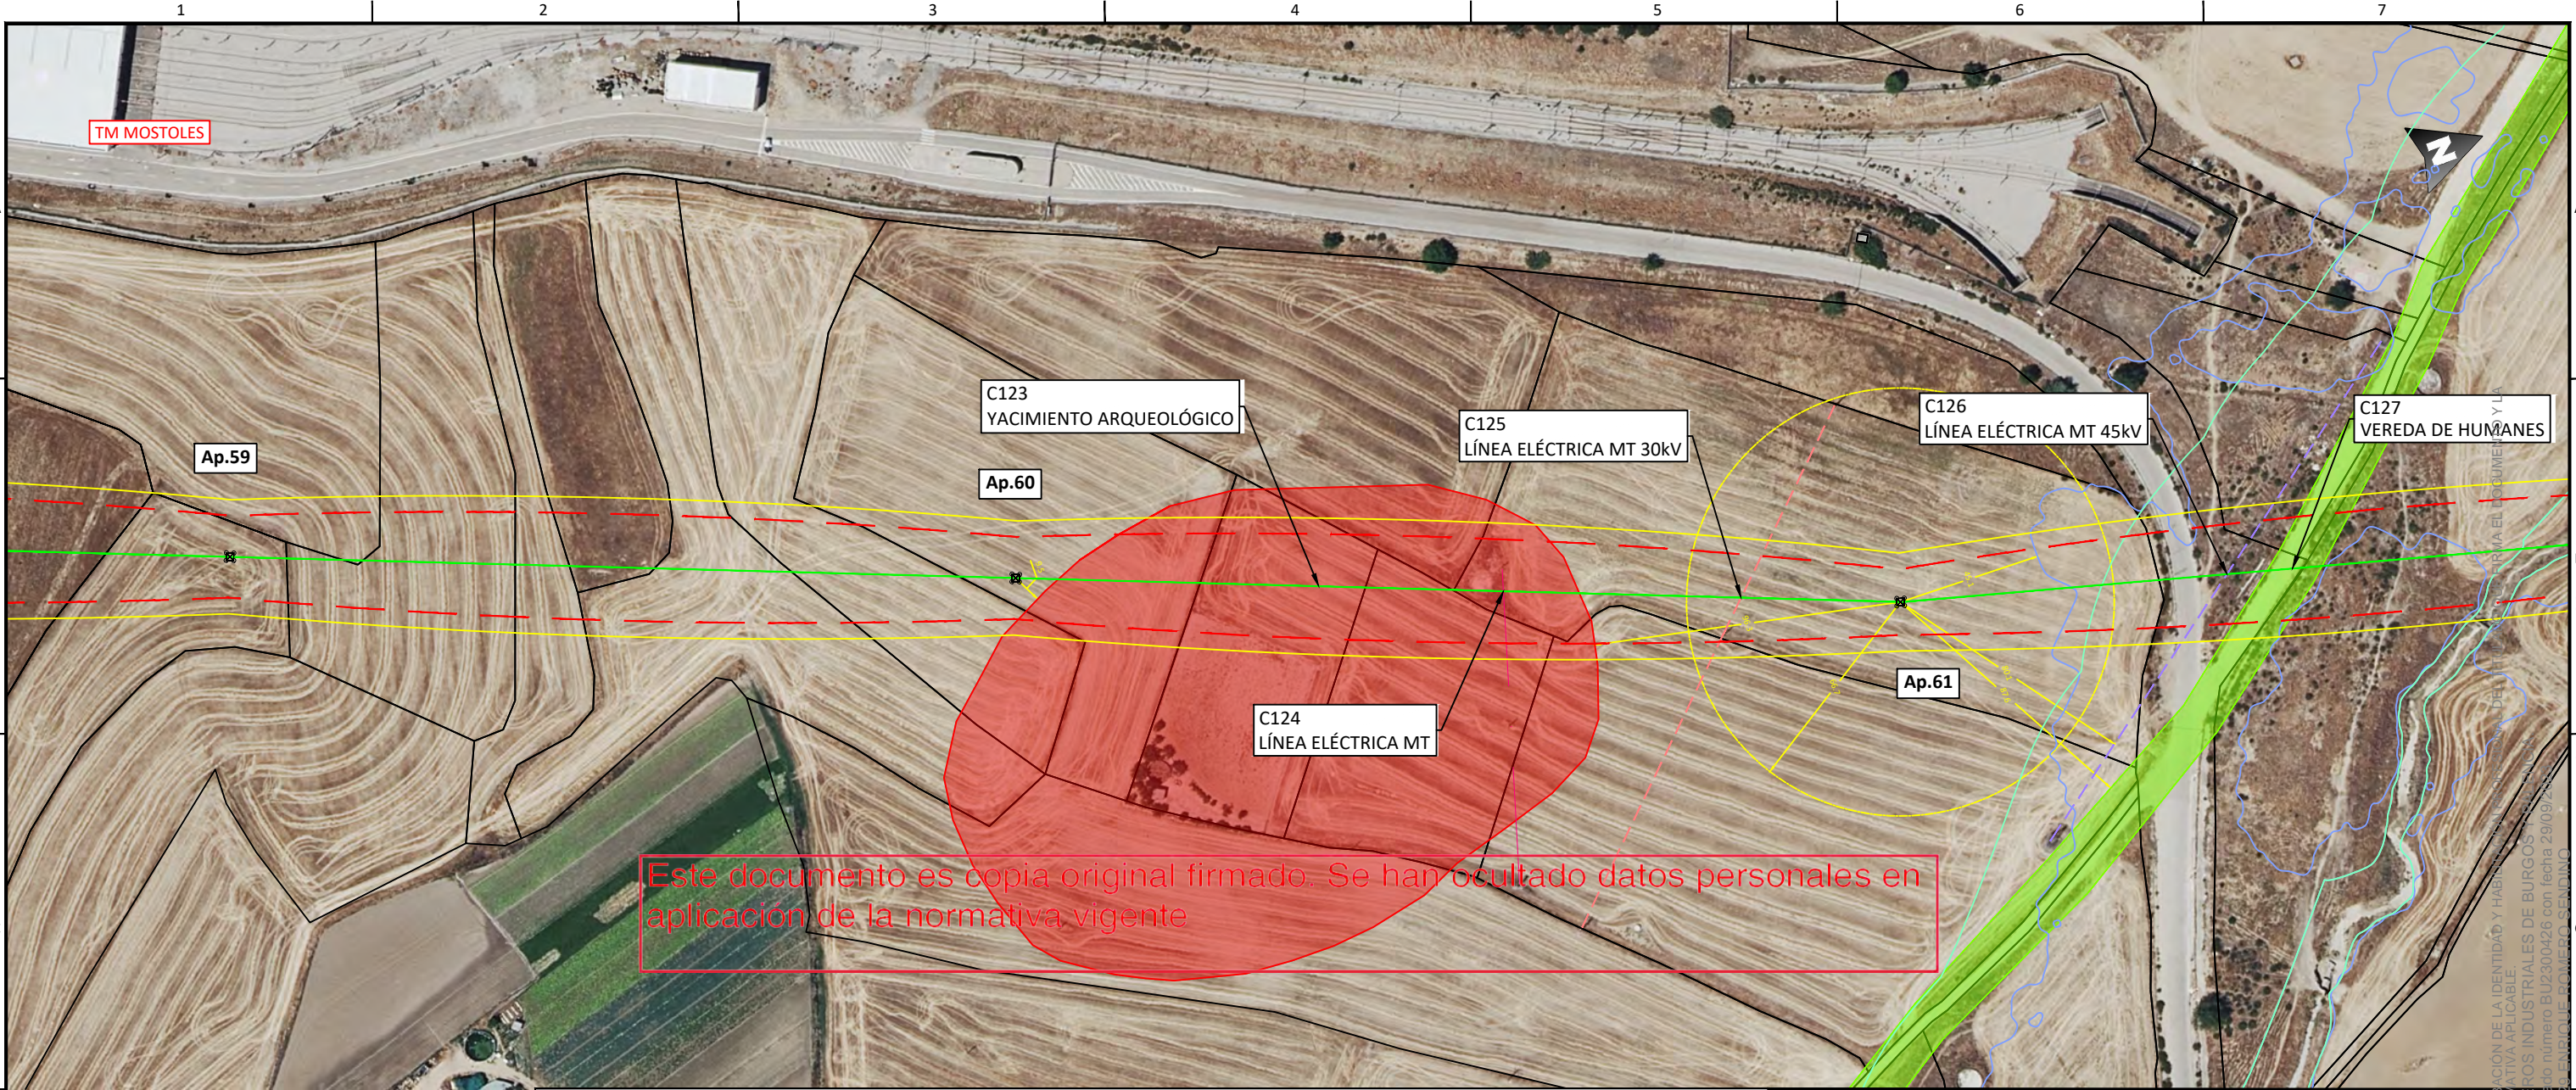

LEYENDA			
	Límite de término municipal.		Línea eléctrica MT.
	Límite parcela.		Línea eléctrica MT 30kv.
	Zanja simple circuito		Línea eléctrica MT 45kv.
	Zanja doble circuito		Línea eléctrica AT 400kv.
	Zanja triple circuito		Línea eléctrica BT.
	Zanja cuádruple circuito		Líneas de telecomunicación.
	Perforación Horizontal Dirigida		MRG tubería gas.
	Río o arroyo.		Gasoducto
	Dominio público hidráulico		Tuberías agua
	T500		Línea Aérea xxx
	Zona de policía		Vuelo de seguridad.
	Zona dominio público carretera		Apoyos.
	Zona servidumbre carretera		Díametro de seguridad.
	Zona límite de edificación		Carreteras.
	Canal de Isabel II alcantarillado urbano.		Caminos.
	Canal de Isabel II colector.		Autovía
	Canal de Isabel II Tubería abastecimiento.		Senda.
			Vías pecuarias.
			Barranco
			Chorrera
			Vereda
			Escorrentia.
			Cordel.
			Yacimientos arqueológicos
			Cámara de empalme.

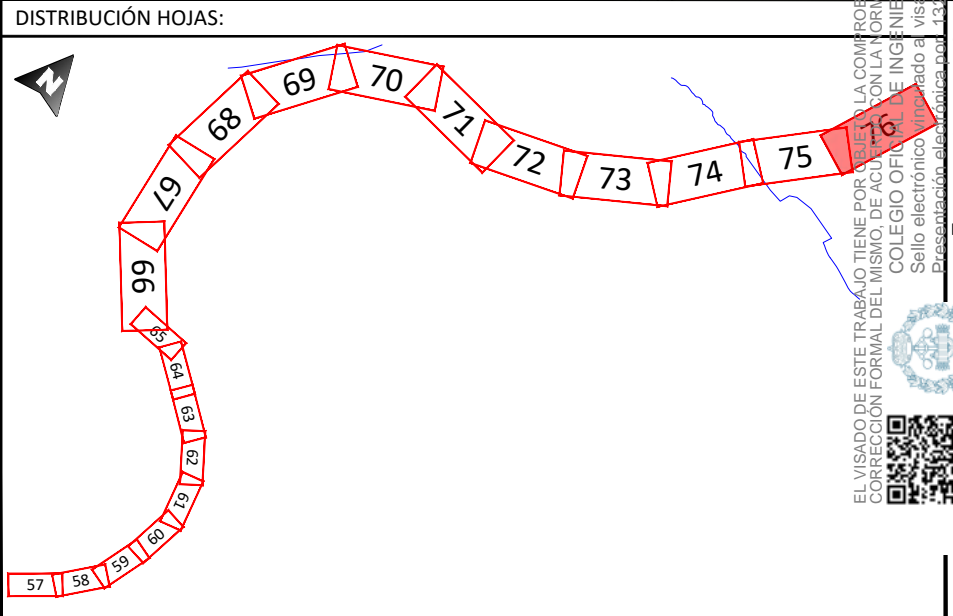

06				EMITIDO PARA:		TÍTULO DE PROYECTO: LÍNEA 4C 220KV NUDOS LEGANÉS-FORTUNA-PRADO-VENTAS			
05				<input type="checkbox"/> Solo información		TÍTULO DEL PLANO: PLANTA GENERAL			
04				<input type="checkbox"/> Aprobar		REF. PLANO: SOIL2320401ALPGGE01			
03				<input type="checkbox"/> Presupuestar		ESCALA: 1:2.000			
02				<input type="checkbox"/> Construcción		Nº HOJA: 76 de 97			
01				<input type="checkbox"/> AS Built		REV: 02			
REV.	FECHA	DESCRIPCIÓN	FIRMA			PROYECTADO	J.N.P.		21.09.23
						DIBUJADO	F.R.B.		21.09.23
						APROBADO	E.R.S.		21.09.23




EL VISADO DE ESTE TRABAJO TIENE POR OBJETO LA COMPROBACIÓN DE LA IDENTIDAD Y LA VERIFICACIÓN DE LA AUTENTICIDAD DEL TÍTULO, PARA EFECTOS DE LA CORRECCIÓN FORMAL DEL MISMO, DE ACUERDO CON LA NORMATIVA APLICABLE.


COLEGIO OFICIAL DE INGENIEROS INDUSTRIALES DE BURGOS

Sello electrónico validado a visado número BU2300426 con fecha 29/09/2023


Documento con firma electrónica reconocida y verificable en colibp.e-gestion.es/validacion.aspx con CSV: Vmloqjpp0x5632920239191814

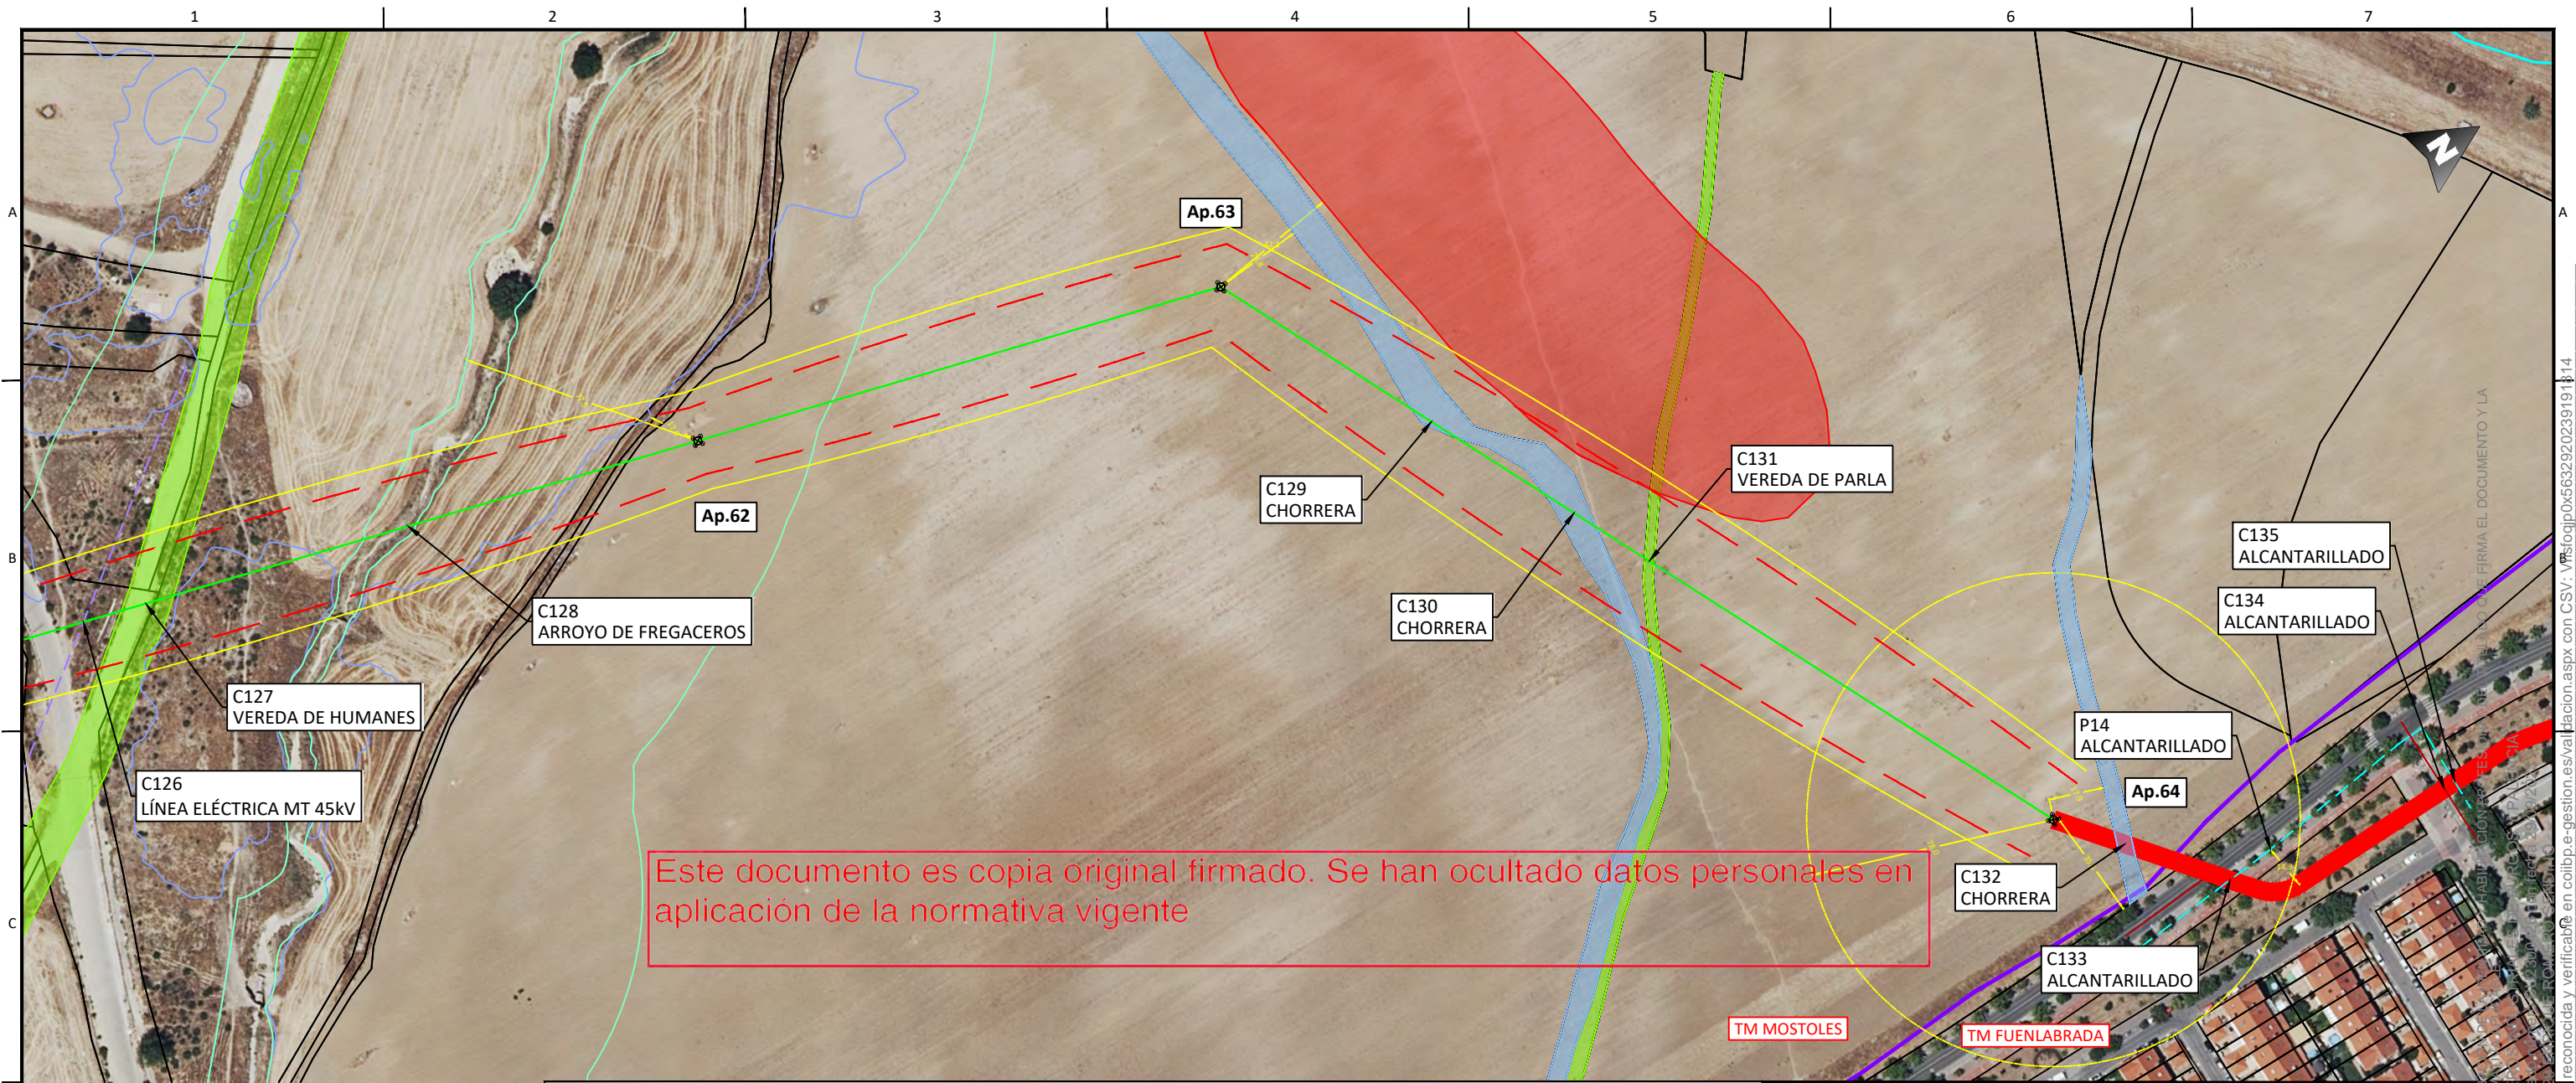


		LEYENDA			DISTRIBUCIÓN HOJAS:				
		Límite de término municipal.			Línea eléctrica MT.			Carreteras.	
		Límite parcela.			Línea eléctrica MT 30kV.			Caminos.	
		Zanja simple circuito			Línea eléctrica MT 45kV.			Autovía	
		Zanja doble circuito			Línea eléctrica AT 400kV.			Senda.	
		Zanja triple circuito			Línea eléctrica BT.			Vías pecuarias.	
		Zanja cuádruple circuito			Líneas de telecomunicación.			Barranco	
		Perforación Horizontal Dirigida			MRG tubería gas.			Chorrera	
		Río o arroyo.			Gasoducto			Vereda	
		Dominio público hidráulico			Tuberías agua			Escorrentia.	
		T500			Línea Aérea xxx			Cordel.	
		Zona de policía			Vuelo de seguridad.			Yacimientos arqueológicos	
		Zona dominio público carretera			Apoyos.				
		Zona servidumbre carretera			Díametro de seguridad.				
		Zona límite de edificación							
		Canal de Isabel II alcantarillado urbano.							
		Canal de Isabel II colector.							
		Canal de Isabel II Tubería abastecimiento.							

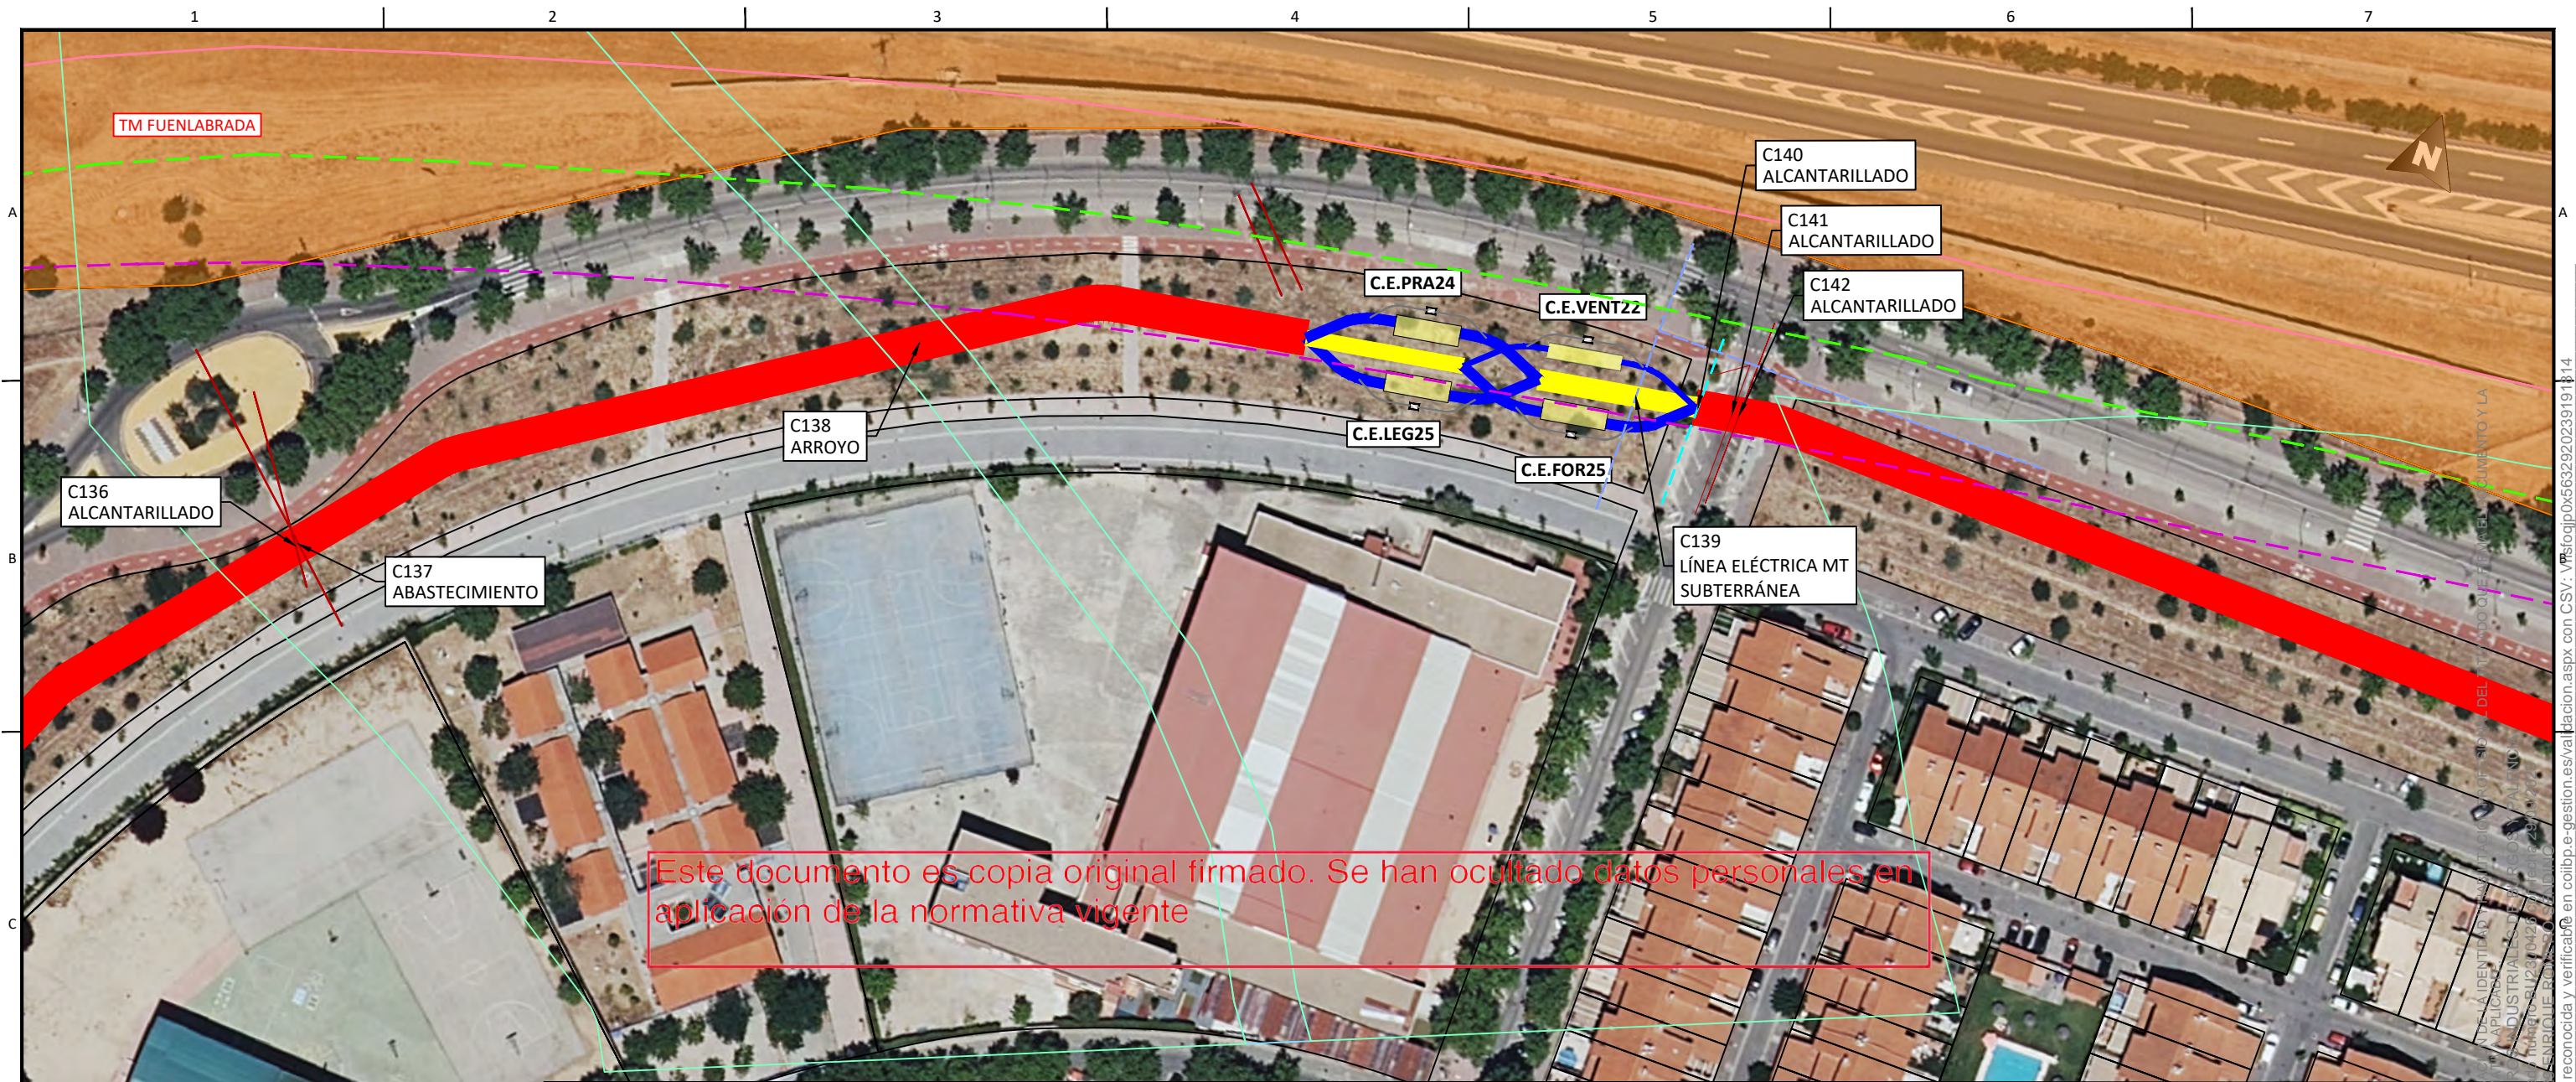

		LEYENDA				DISTRIBUCIÓN HOJAS:			
			Límite de término municipal.		Línea eléctrica MT.		Carreteras.		
			Límite parcela.		Línea eléctrica MT 30kV.		Caminos.		
			Zanja simple circuito		Línea eléctrica MT 45kV.		Autovía		
			Zanja doble circuito		Línea eléctrica AT 400kV.		Senda.		
			Zanja triple circuito		Línea eléctrica BT.		Vías pecuarias.		
			Zanja cuádruple circuito		Líneas de telecomunicación.		Barranco		
			Perforación Horizontal Dirigida		MRG tubería gas.		Chorrera		
			Río o arroyo.		Gasoducto		Vereda		
			Dominio público hidráulico		Tuberías agua		Escorrentia.		
			T500		Línea Aérea xxx		Cordel.		
			Zona de policía		Vuelo de seguridad.		Yacimientos arqueológicos		
			Zona dominio público carretera		Apoyos.				
			Zona servidumbre carretera		Díametro de seguridad.				
			Zona límite de edificación						
			Canal de Isabel II alcantarillado urbano.						
			Canal de Isabel II colector.						
			Canal de Isabel II Tubería abastecimiento.						

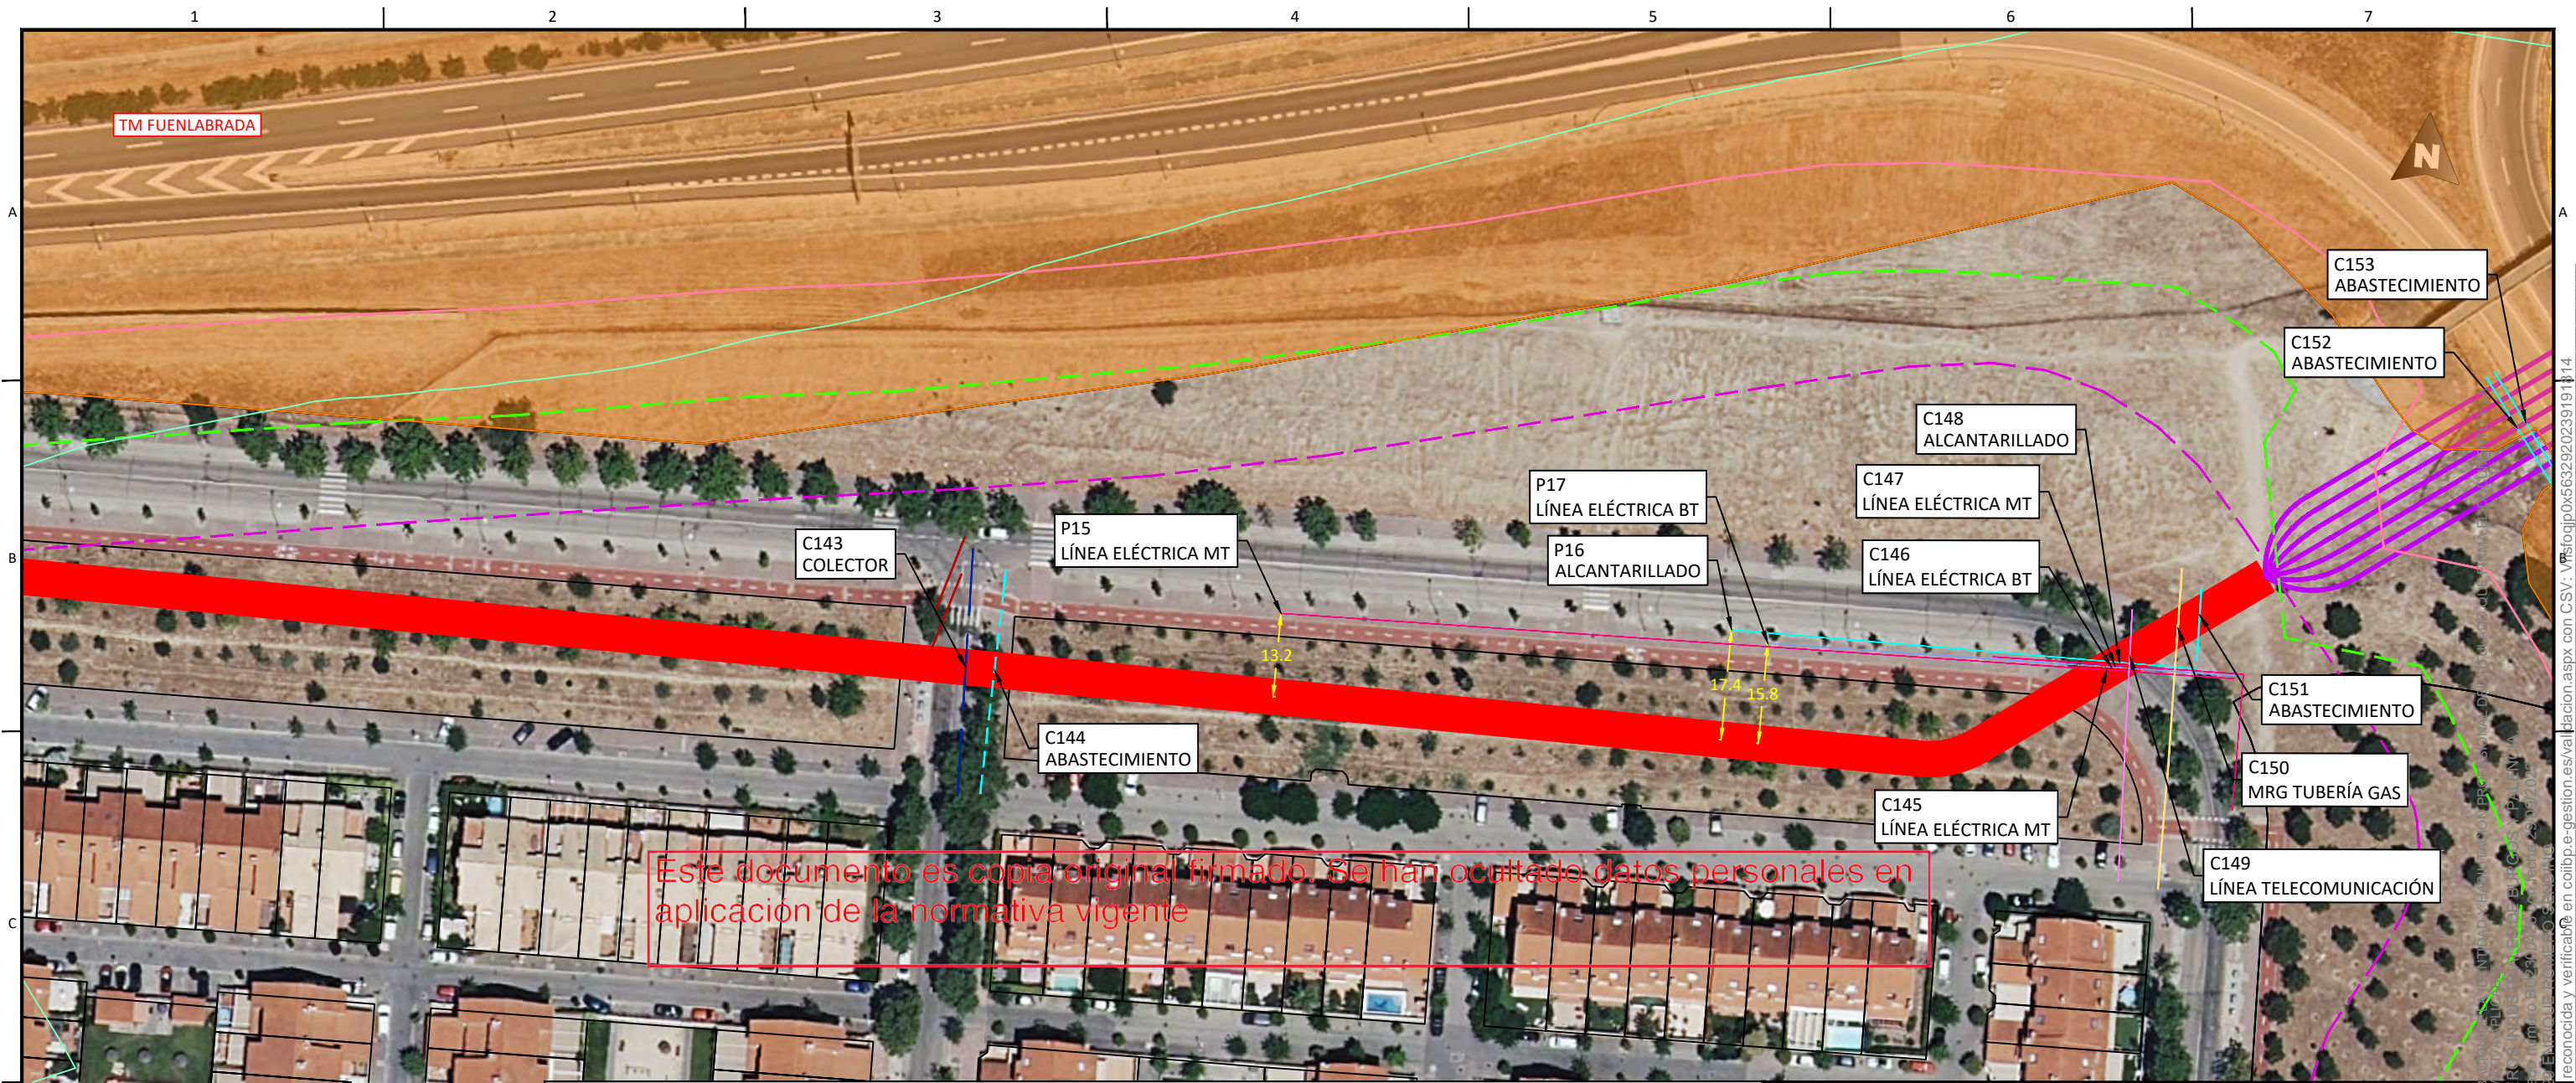


LEYENDA			
	Límite de término municipal.		Línea eléctrica MT.
	Límite parcela.		Línea eléctrica MT 30kV.
	Zanja simple circuito		Línea eléctrica MT 45kV.
	Zanja doble circuito		Línea eléctrica AT 400kV.
	Zanja triple circuito		Línea eléctrica BT.
	Zanja cuádruple circuito		Líneas de telecomunicación.
	Perforación Horizontal Dirigida		MRG tubería gas.
	Río o arroyo.		Gasoducto
	Dominio público hidráulico		Tuberías agua
	T500		Línea Aérea xxx
	Zona de policía		Vuelo de seguridad.
	Zona dominio público carretera		Apoyos.
	Zona servidumbre carretera		Díametro de seguridad.
	Zona límite de edificación		Carreteras.
	Canal de Isabel II alcantarillado urbano.		Caminos.
	Canal de Isabel II colector.		Autovía
	Canal de Isabel II Tubería abastecimiento.		Senda.
			Vías pecuarias.
			Barranco
			Chorrera
			Vereda
			Escorrentia.
			Cordel.
			Yacimientos arqueológicos
			Cámara de empalme.

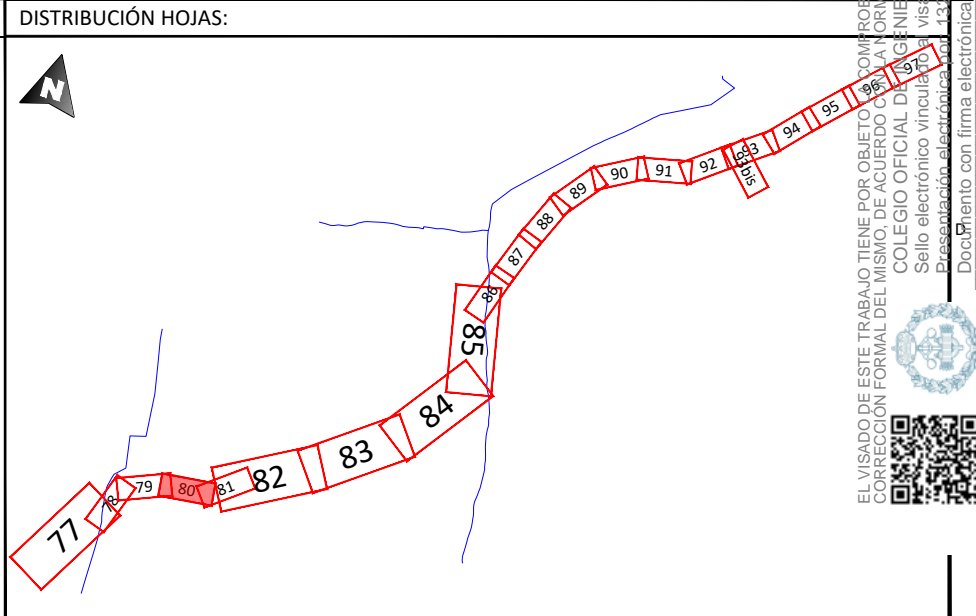

		06			EMITIDO PARA: <input type="checkbox"/> Solo información <input type="checkbox"/> Aprobar <input type="checkbox"/> Presupuestar <input type="checkbox"/> Construcción <input type="checkbox"/> AS Built		TÍTULO DE PROYECTO: LÍNEA 4C 220kV NUDOS LEGANÉS-FORTUNA-PRADO-VENTAS								
		05					TÍTULO DEL PLANO: PLANTA GENERAL			REF. PLANO: SOIL2320401ALPGGE01					
		04					ESCALA: 1:1.000		Nº HOJA: 80 de 97		PROYECTADO	J.N.P.	21.09.23		
		03							REV: 02		DIBUJADO	F.R.B.	21.09.23		
		02	21.09.23	COMENTARIOS CLIENTE					E.R.S.	APROBADO		E.R.S.	21.09.23		
		01	28.07.23	INICIO PROYECTO			E.R.S.								
REV.		FECHA	DESCRIPCIÓN		FIRMA										
1		2		3		4		5		6		7		DIN-A3	

solida

EL VISADO DE ESTE TRABAJO TIENE POR OBJETO EL COMPROBAMIENTO DE LA VERACIDAD DE LOS DATOS QUE SE PRESENTAN EN EL MISMO, DE ACUERDO CON LA NORMATIVA VIGENTE EN MATERIA DE PROYECTOS DE OBRAS DE INGENIERÍA. EL VISADO NO GARANTIZA LA VERACIDAD DE LOS DATOS QUE SE PRESENTAN EN EL MISMO, NI LA RESPONSABILIDAD DE LOS DATOS QUE SE PRESENTAN EN EL MISMO. EL VISADO NO GARANTIZA LA VERACIDAD DE LOS DATOS QUE SE PRESENTAN EN EL MISMO, NI LA RESPONSABILIDAD DE LOS DATOS QUE SE PRESENTAN EN EL MISMO.

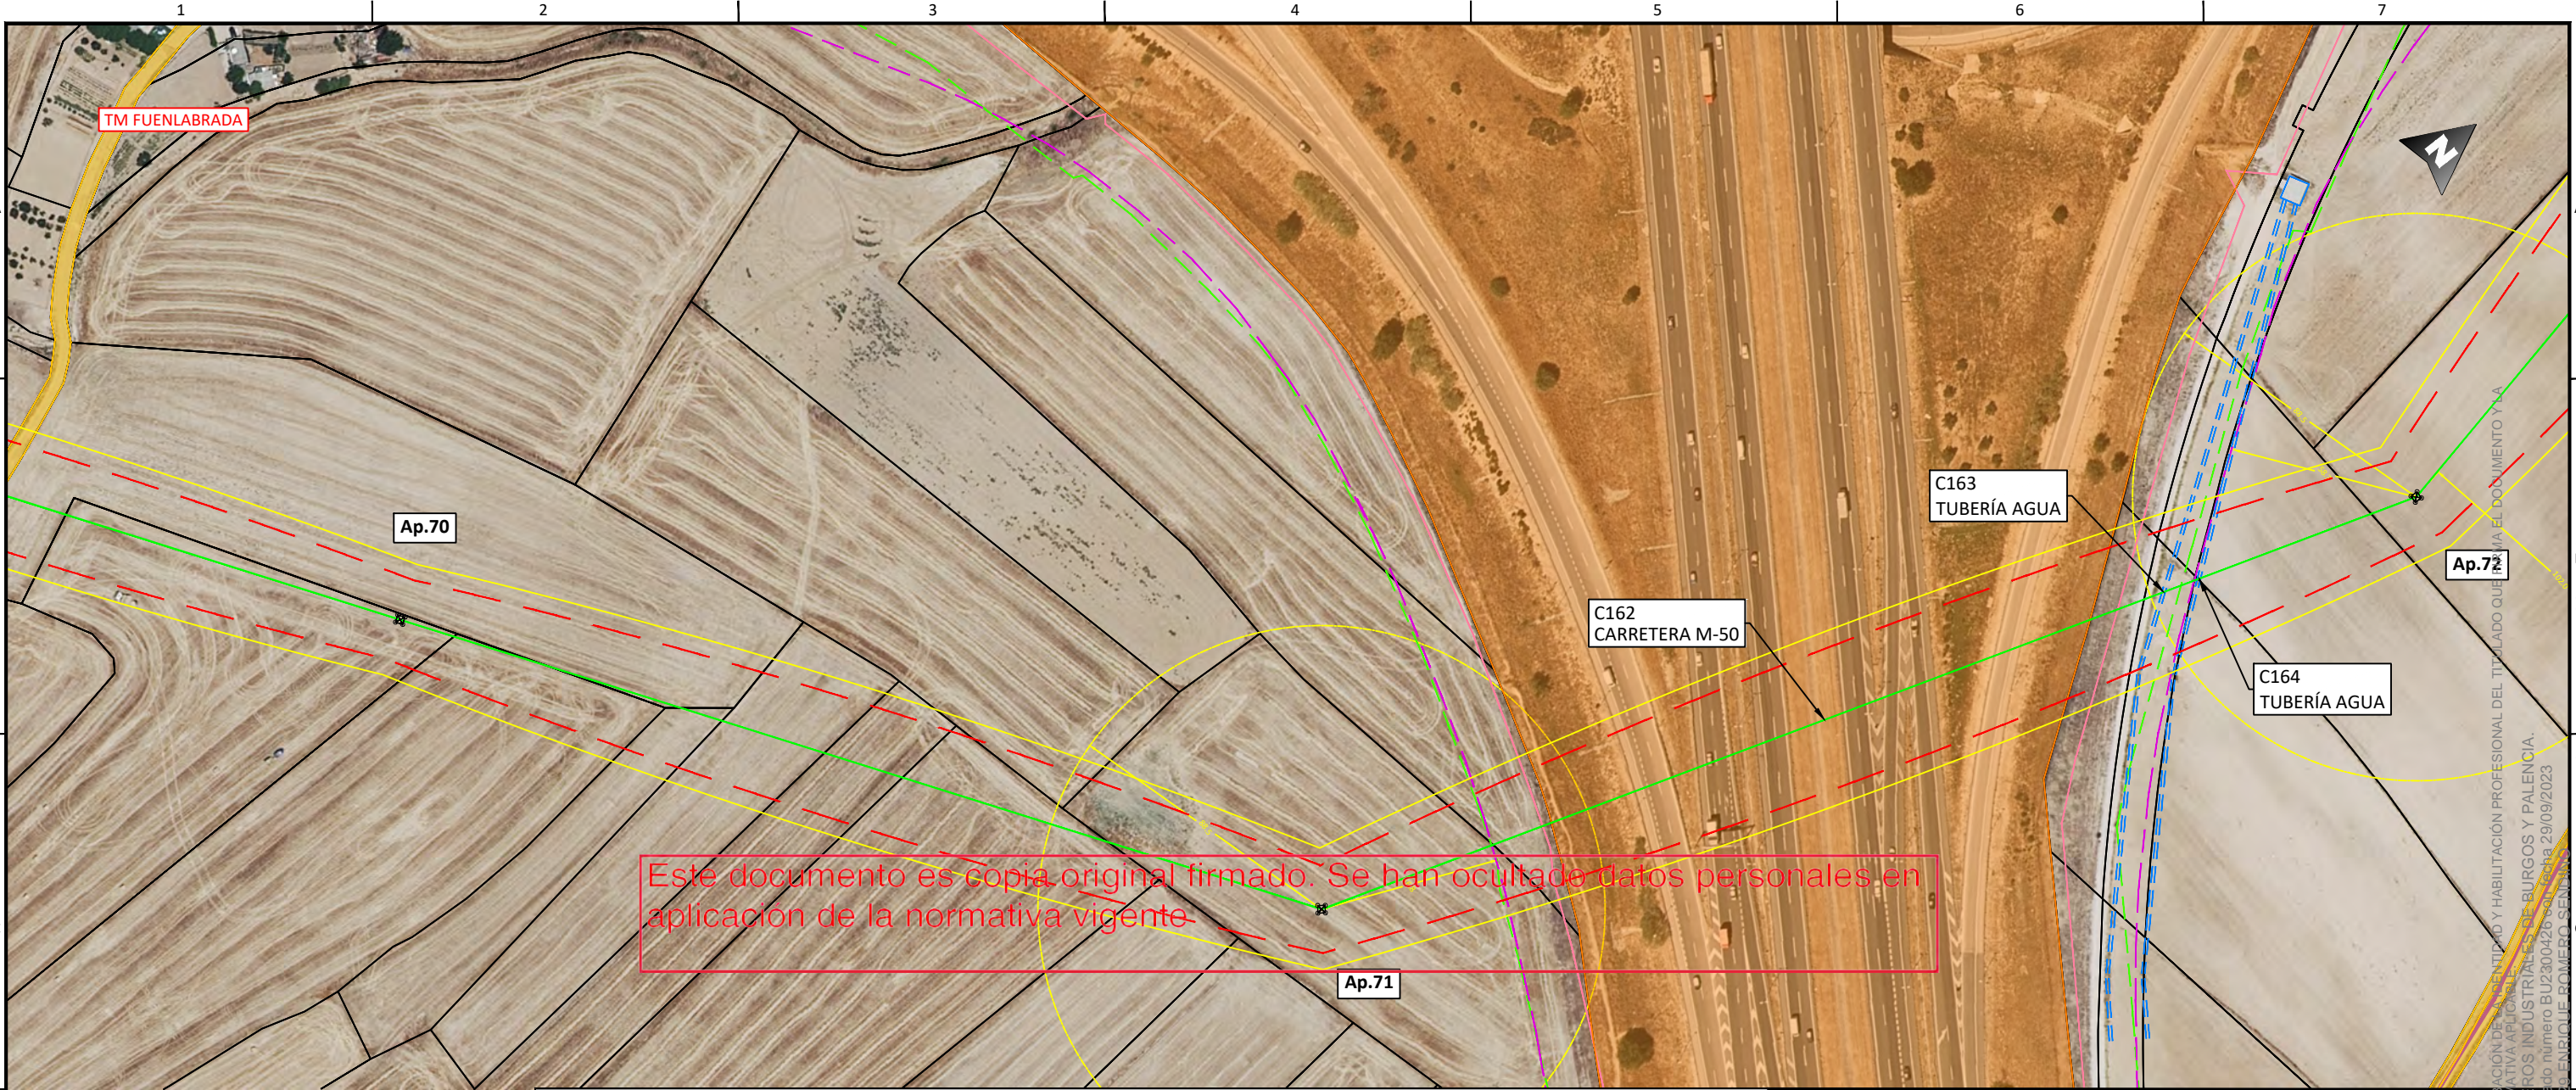

LEYENDA

Límite de término municipal.	Línea eléctrica MT.	Carreteras.
Límite parcela.	Línea eléctrica MT 30kV.	Caminos.
Zanja simple circuito	Línea eléctrica MT 45kV.	Autovía
Zanja doble circuito	Línea eléctrica AT 400kV.	Senda.
Zanja triple circuito	Línea eléctrica BT.	Vías pecuarias.
Zanja cuádruple circuito	Líneas de telecomunicación.	Barranco
Perforación Horizontal Dirigida	MRG tubería gas.	Chorrera
Río o arroyo.	Gasoducto	Vereda
Dominio público hidráulico	Tuberías agua	Escorrentia.
T500	Línea Aérea xxx	Cordel.
Zona de policía	Vuelo de seguridad.	Yacimientos arqueológicos
Zona dominio público carretera	Apoyos.	Cámara de empalme.
Zona servidumbre carretera	Diametro de seguridad.	
Zona límite de edificación		
Canal de Isabel II alcantarillado urbano.		
Canal de Isabel II colector.		
Canal de Isabel II Tubería abastecimiento.		

EMITIDO PARA:

<input type="checkbox"/> Solo información
<input type="checkbox"/> Aprobar
<input type="checkbox"/> Presupuestar
<input type="checkbox"/> Construcción
<input type="checkbox"/> AS Built

DISTRIBUCIÓN HOJAS:

TÍTULO DE PROYECTO: LÍNEA 4C 220KV NUDOS LEGANÉS-FORTUNA-PRADO-VENTAS

TÍTULO DEL PLANO: PLANTA GENERAL

REF. PLANO: SOIL2320401ALPGGE01


ESCALA: 1:2.000	Nº HOJA: 84 de 97	PROYECTADO: J.N.P.	21.09.23
	REV: 02	DIBUJADO: F.R.B.	21.09.23
		APROBADO: E.R.S.	21.09.23

EL VISADO DE ESTE TRABAJO TIENE POR OBJETO EL COMPROBAMIENTO DE LA VERACIDAD Y HABILITACIÓN PROFESIONAL DEL TITULADO QUE HA ELABORADO EL DOCUMENTO Y LA CORRECCIÓN FORMAL DEL MISMO, DE ACUERDO CON LA NORMATIVA APLICABLE.


COLEGIO OFICIAL DE INGENIEROS INDUSTRIALES DE BURGOS Y PALENCIA.

Sello electrónico vinculado al visado número BU23004265, fecha 29/09/2023.

Prescripción electrónica del 13/09/2023 ENRIQUE ROMERO SERRA.

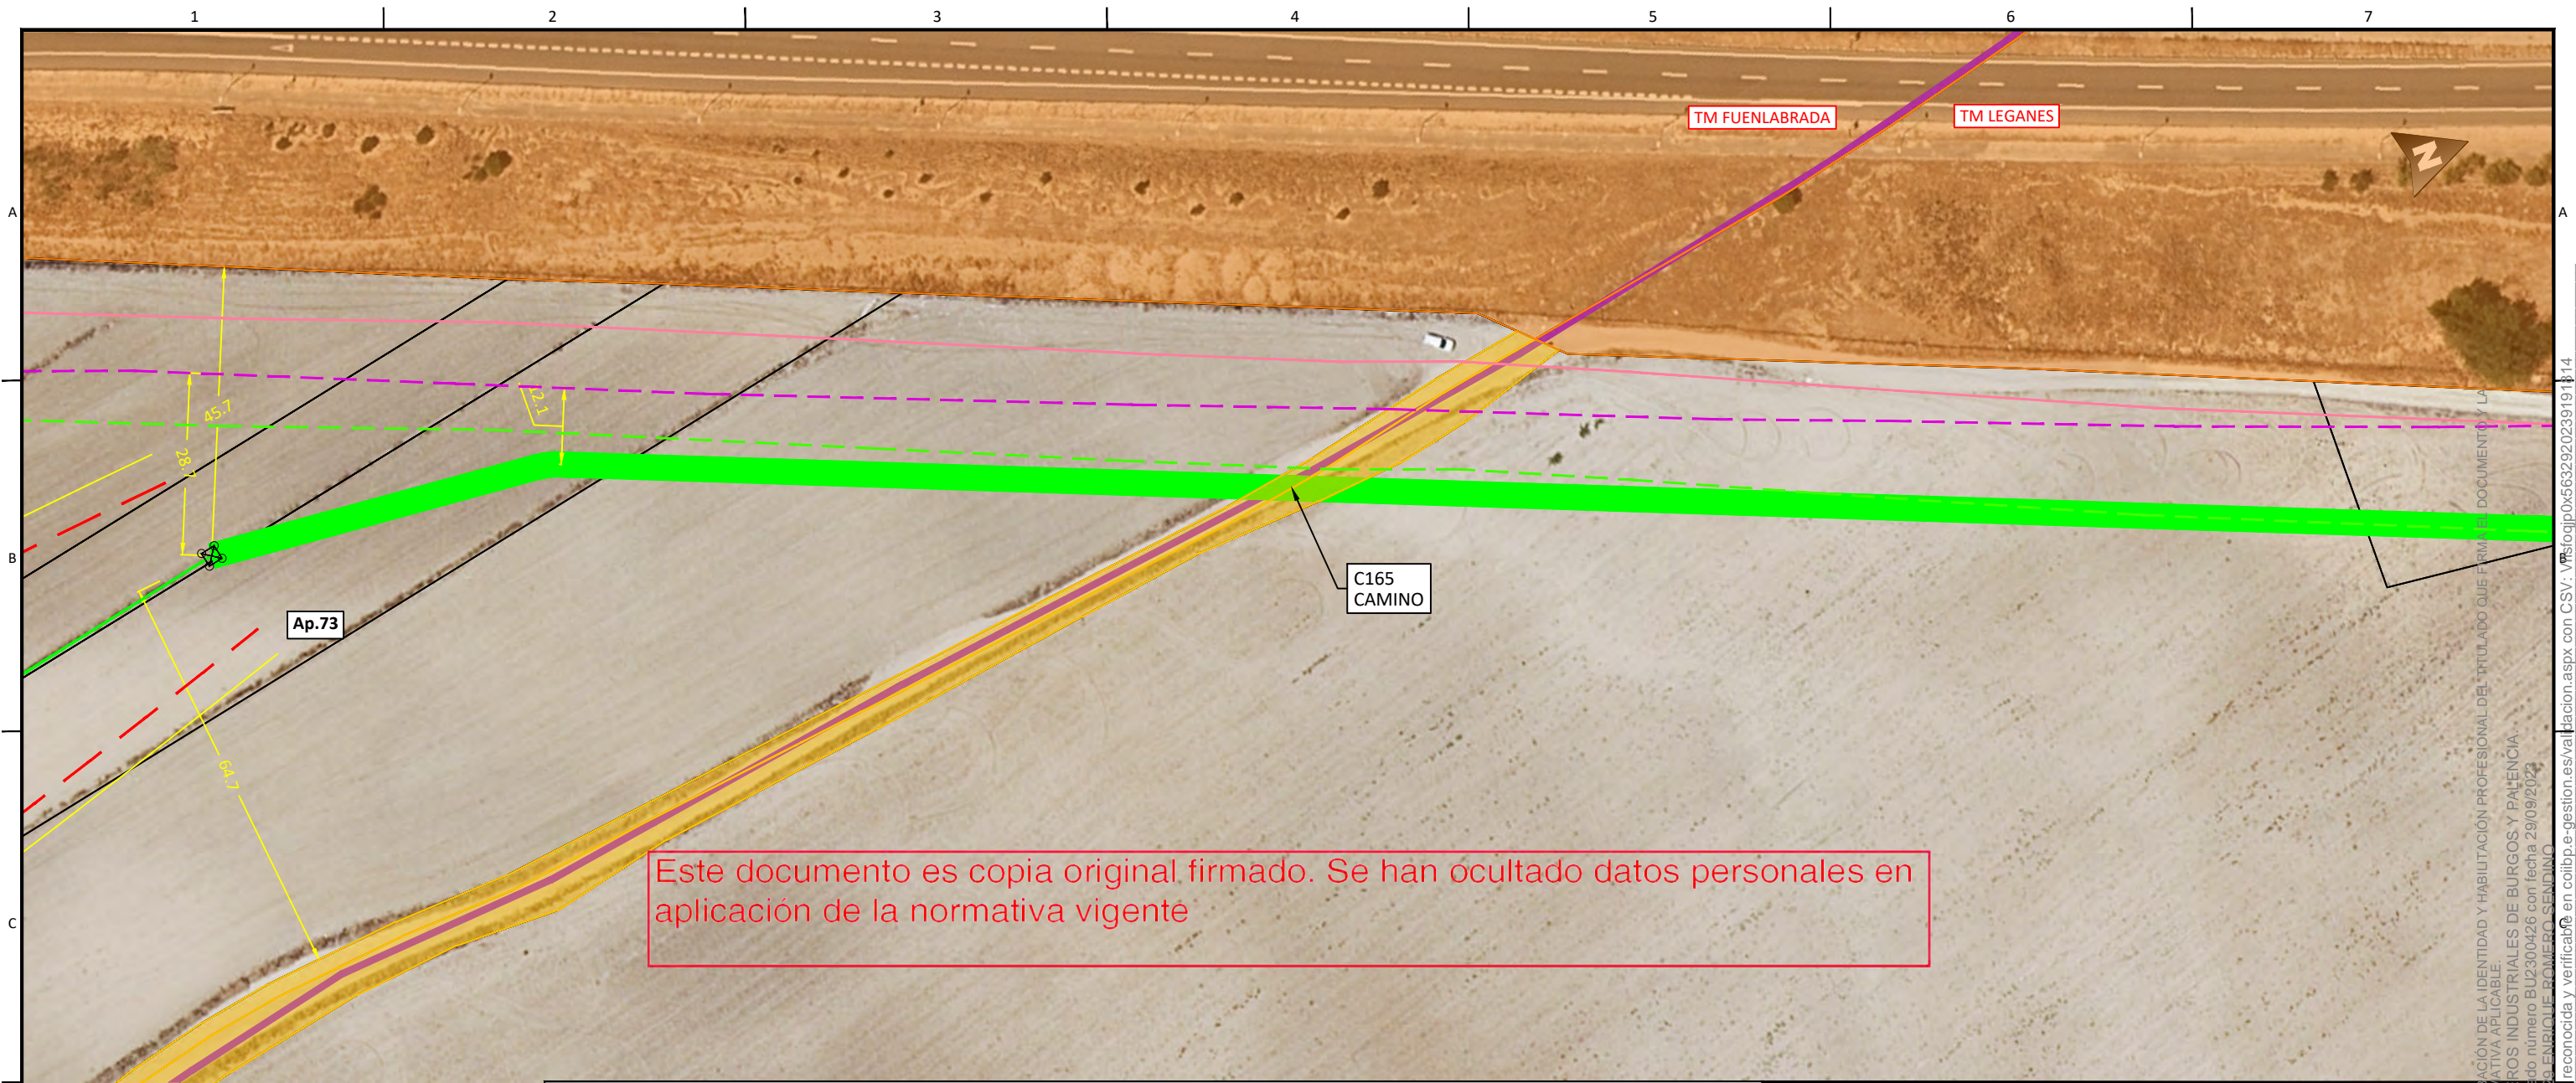


		LEYENDA				DISTRIBUCIÓN HOJAS:							
			Límite de término municipal.		Línea eléctrica MT.		Carreteras.						
			Límite parcela.		Línea eléctrica MT 30kV.		Caminos.						
			Zanja simple circuito		Línea eléctrica MT 45kV.		Autovía						
			Zanja doble circuito		Línea eléctrica AT 400kV.		Senda.						
			Zanja triple circuito		Línea eléctrica BT.		Vías pecuarias.						
			Zanja cuádruple circuito		Líneas de telecomunicación.		Barranco						
			Perforación Horizontal Dirigida		MRG tubería gas.		Chorrera						
			Río o arroyo.		Gasoducto		Vereda						
			Dominio público hidráulico		Tuberías agua		Escorrentia.						
			T500		Línea Aérea xxx		Cordel.						
			Zona de policía		Vuelo de seguridad.		Yacimientos arqueológicos						
			Zona dominio público carretera		Apoyos.		Cámara de empalme.						
			Zona servidumbre carretera		Díametro de seguridad.								
			Zona límite de edificación										
			Canal de Isabel II alcantarillado urbano.										
			Canal de Isabel II colector.										
			Canal de Isabel II Tubería abastecimiento.										
						EMITIDO PARA:							
						<input type="checkbox"/> Solo información							
						<input type="checkbox"/> Aprobar							
						<input type="checkbox"/> Presupuestar							
						<input type="checkbox"/> Construcción							
						<input type="checkbox"/> AS Built							
		06						TÍTULO DE PROYECTO: LÍNEA 4C 220kV NUDOS LEGANÉS-FORTUNA-PRADO-VENTAS					
		05						TÍTULO DEL PLANO: PLANTA GENERAL					
		04						REF. PLANO: SOIL2320401ALPGGE01					
		03						ESCALA: 1:1.000					
		02	21.09.23	COMENTARIOS CLIENTE	E.R.S.			Nº HOJA: 86 de 97					
		01	28.07.23	INICIO PROYECTO	E.R.S.			REV: 02					
		REV.	FECHA	DESCRIPCIÓN	FIRMA			PROYECTADO J.N.P. 21.09.23					
								DIBUJADO F.R.B. 21.09.23					
								APROBADO E.R.S. 21.09.23					
								DIN-A3					

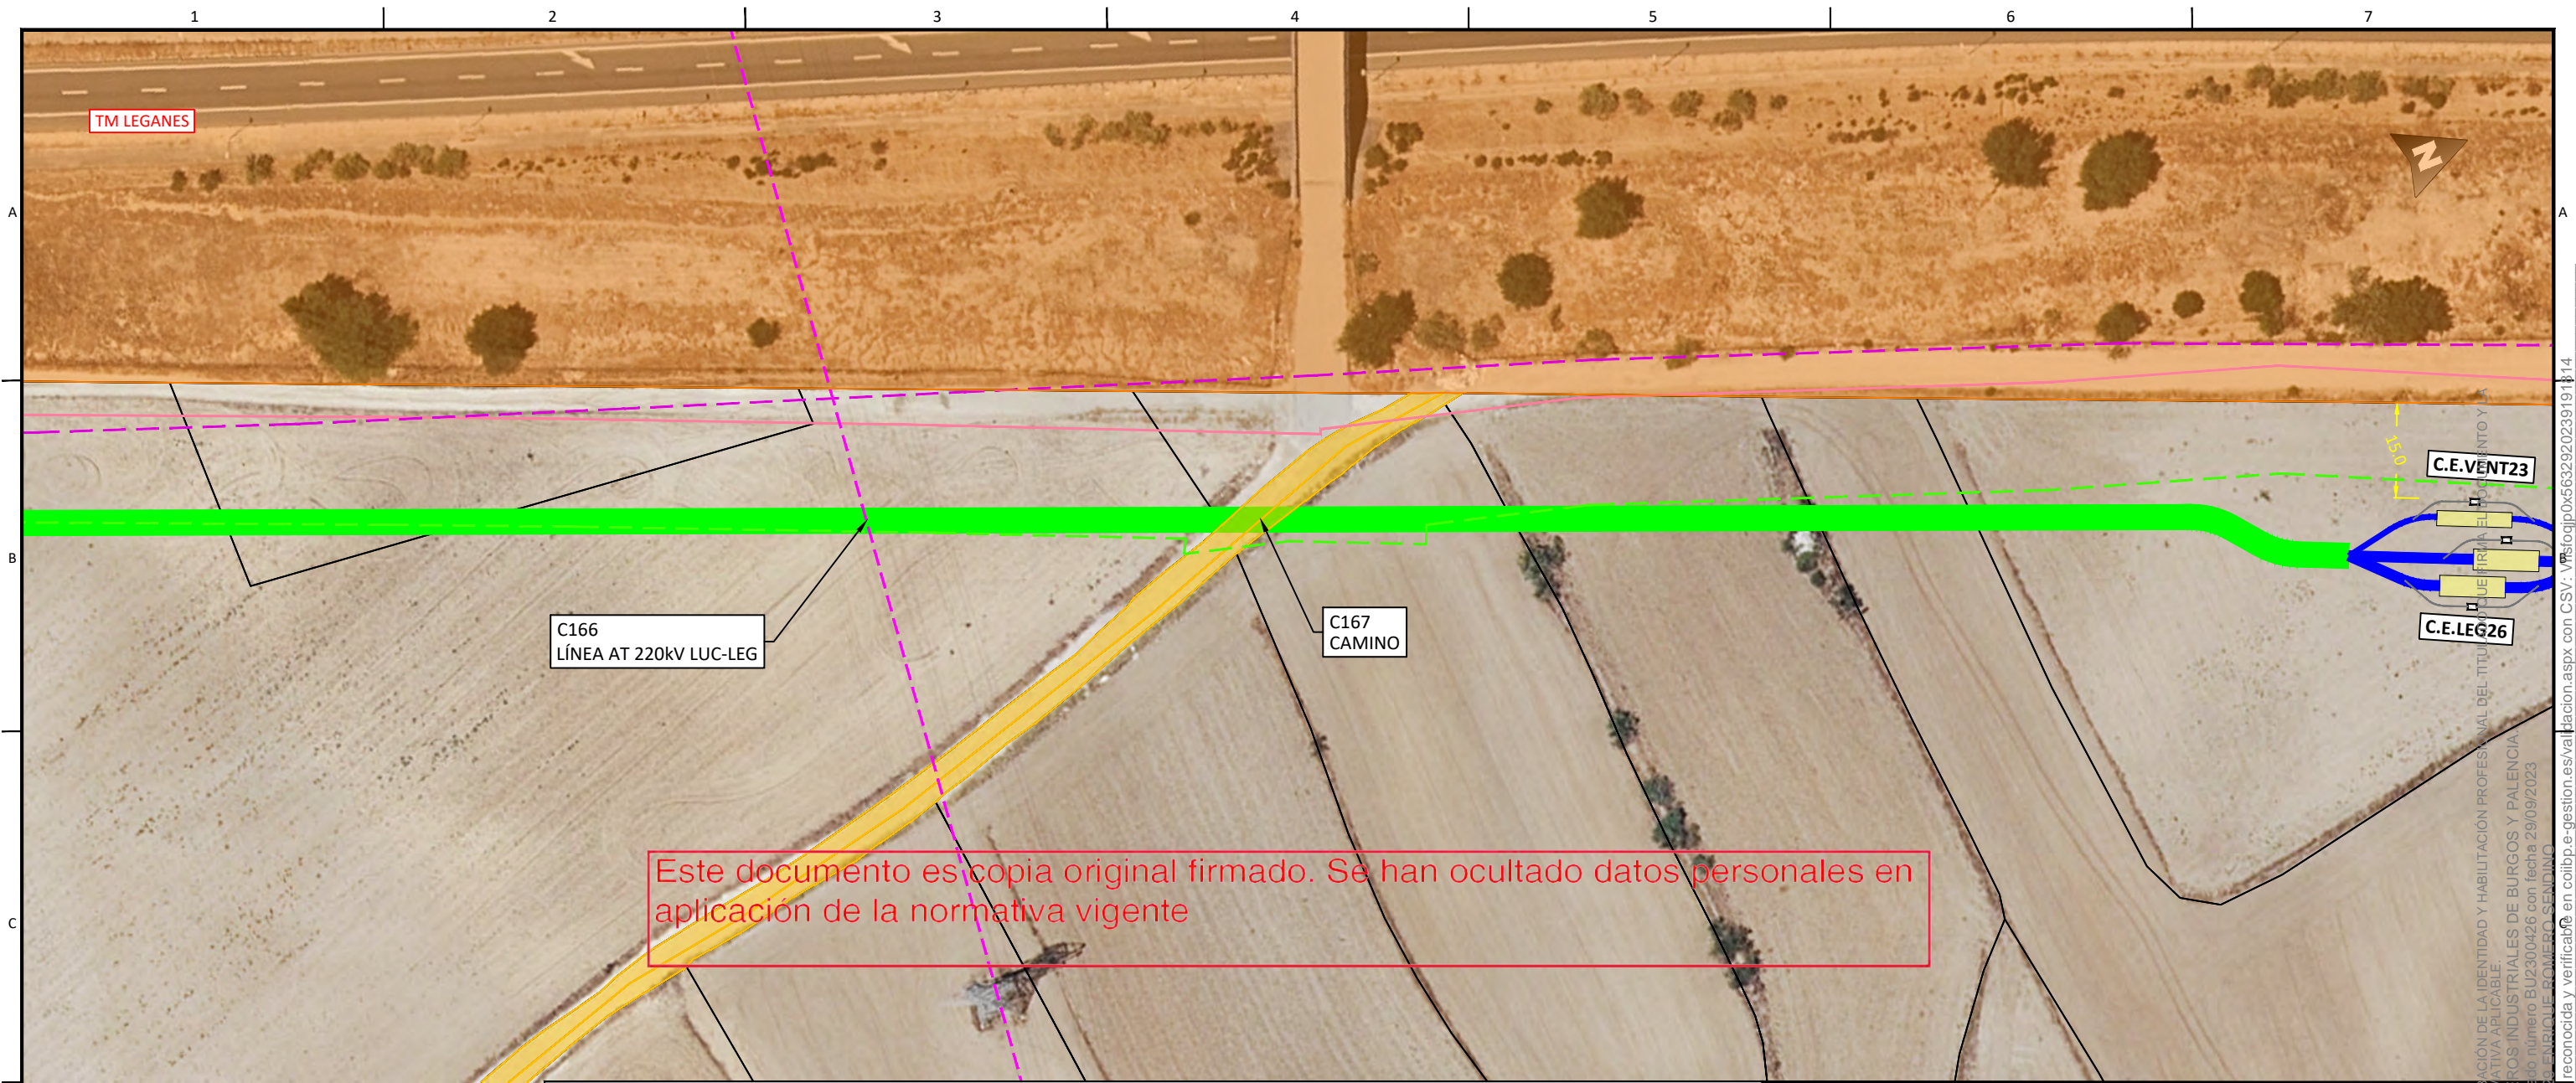

LEYENDA					DISTRIBUCIÓN HOJAS:				
	Límite de término municipal.		Línea eléctrica MT.						
	Límite parcela.		Línea eléctrica MT 30kV.						
	Zanja simple circuito		Línea eléctrica MT 45kV.						
	Zanja doble circuito		Línea eléctrica AT 400kV.						
	Zanja triple circuito		Línea eléctrica BT.						
	Zanja cuádruple circuito		Líneas de telecomunicación.						
	Perforación Horizontal Dirigida		MRG tubería gas.						
	Río o arroyo.		Gasoducto						
	Dominio público hidráulico		Tuberías agua						
	T500		Línea Aérea xxx						
	Zona de policía		Vuelo de seguridad.						
	Zona dominio público carretera		Apoyos.						
	Zona servidumbre carretera		Díametro de seguridad.						
	Zona límite de edificación								
	Canal de Isabel II alcantarillado urbano.								
	Canal de Isabel II colector.								
	Canal de Isabel II Tubería abastecimiento.								
					TÍTULO DE PROYECTO: LÍNEA 4C 220KV NUDOS LEGANÉS-FORTUNA-PRADO-VENTAS				
					TÍTULO DEL PLANO: PLANTA GENERAL				
					REF. PLANO: SOIL2320401ALPGGE01				
					ESCALA: 1:1.000				
					Nº HOJA: 87 de 97				
					REV: 02				
					PROYECTADO J.N.P. 21.09.23				
					DIBUJADO F.R.B. 21.09.23				
					APROBADO E.R.S. 21.09.23				
					DIN-A3				

EL VISADO DE ESTE TRABAJO TIENE POR OBJETO LA COMPROBACIÓN DE LA IDENTIDAD Y HABILITACIÓN PROFESIONAL DEL TITULAR DEL DISEÑO Y LA CORRECCIÓN FORMAL DEL MISMO, DE ACUERDO CON LA NORMATIVA APLICABLE.
COLEGIO OFICIAL DE INGENIEROS INDUSTRIALES DE BURGOS Y PALENCIA
Sello electrónico vinculado a la visita número BU2300426 con fecha 29/09/2023
Prescripción electrónica con 1333 ENRIQUE ROMERO SENDINO
Documento con firma electrónica reconocida y verificable en colbp.e-gestion.es/validacion.aspx con C.S.V.: Vnfoqjpx63632920239191814

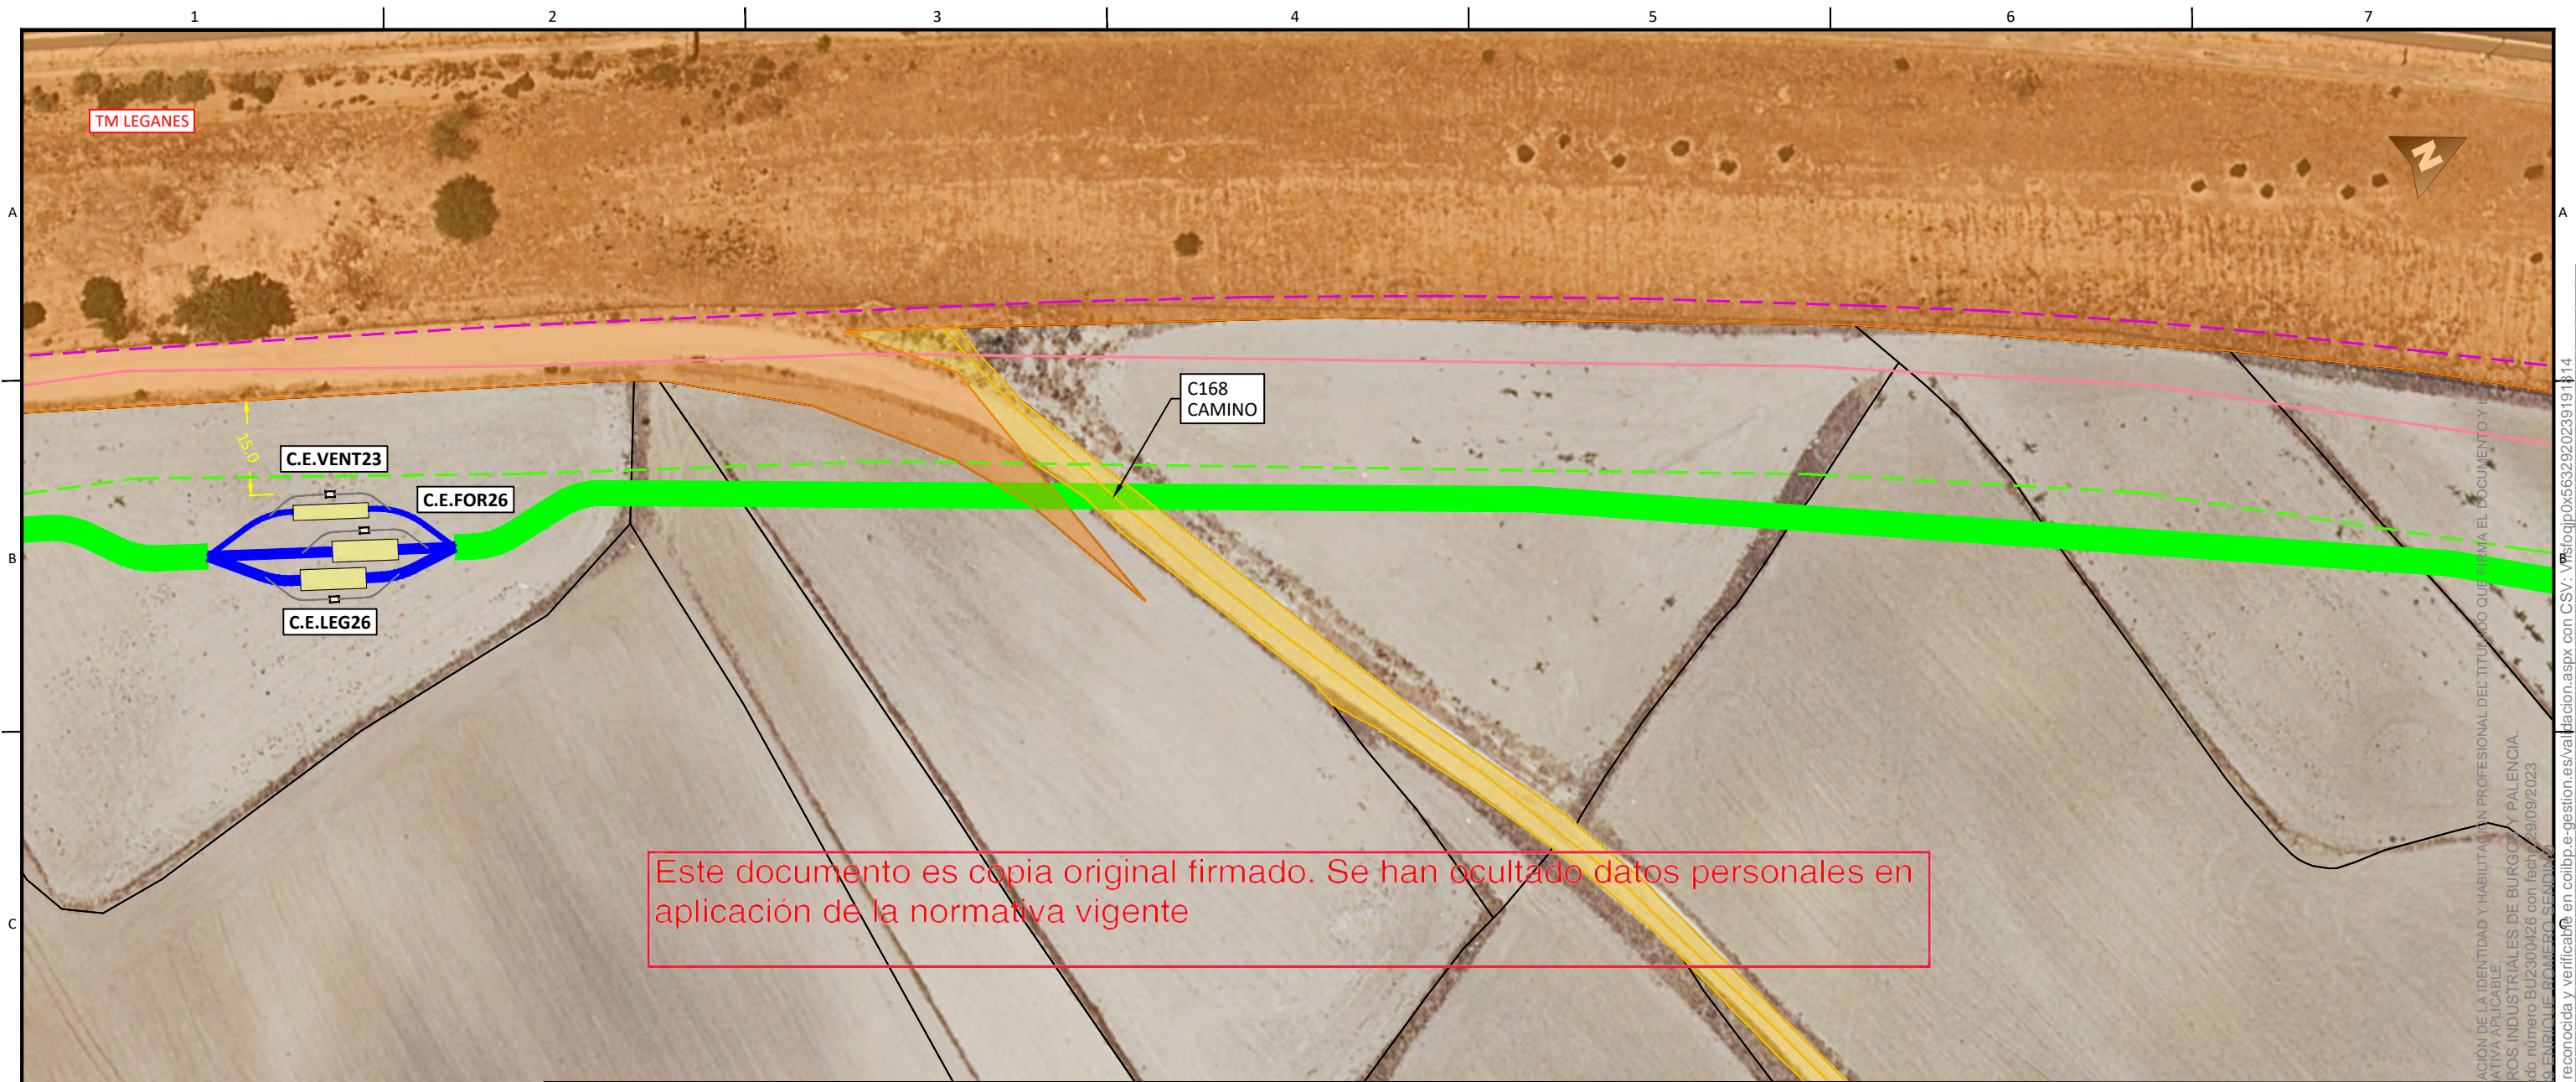

		LEYENDA				DISTRIBUCIÓN HOJAS:						
		Límite de término municipal.	Línea eléctrica MT.	Carreteras.								
		Límite parcela.	Línea eléctrica MT 30kV.	Caminos.								
		Zanja simple circuito	Línea eléctrica MT 45kV.	Autovía								
		Zanja doble circuito	Línea eléctrica AT 400kV.	Senda.								
		Zanja triple circuito	Línea eléctrica BT.	Vías pecuarias.								
		Zanja cuádruple circuito	Líneas de telecomunicación.	Barranco								
		Perforación Horizontal Dirigida	MRG tubería gas.	Chorrera								
		Río o arroyo.	Gasoducto	Vereda								
		Dominio público hidráulico	Tuberías agua	Escorrentia.								
		T500	Línea Aérea xxx	Cordel.								
		Zona de policía	Vuelo de seguridad.	Yacimientos arqueológicos								
		Zona dominio público carretera	Apoyos.	Cámara de empalme.								
		Zona servidumbre carretera	Diametro de seguridad.									
		Zona límite de edificación										
		Canal de Isabel II alcantarillado urbano.										
		Canal de Isabel II colector.										
		Canal de Isabel II Tubería abastecimiento.										
							TÍTULO DE PROYECTO: LÍNEA 4C 220kV NUDOS LEGANÉS-FORTUNA-PRADO-VENTAS					
							TÍTULO DEL PLANO: PLANTA GENERAL			REF. PLANO: SOIL2320401ALPGGE01		
							ESCALA: 1:1.000		Nº HOJA: 88 de 97		PROYECTADO J.N.P. 21.09.23	
									REV: 02		DIBUJADO F.R.B. 21.09.23	
											APROBADO E.R.S. 21.09.23	


EL VISADO DE ESTE TRABAJO TIENE POR OBJETO LA COMPROBACIÓN DE LA IDENTIDAD Y HABILITACIÓN PROFESIONAL DEL TITULAR DEL DOCUMENTO QUE FIRMA EL DOCUMENTO Y LA CORRECCIÓN FORMAL DEL MISMO, DE ACUERDO CON LA NORMATIVA APLICABLE.

COLEGIO OFICIAL DE INGENIEROS INDUSTRIALES DE BURGOS Y PALENCIA.

Sello electrónico vinculado al visado número BU2300426 con fecha 21/09/2023

Prescripción electrónica con 139 ENRIQUE ROMERO SENDA

Documento con firma electrónica reconocida y verificable en colbp.e-gestion.es/validacion.aspx con C.S.V.: Vmfoqqlp0x5632920239191814

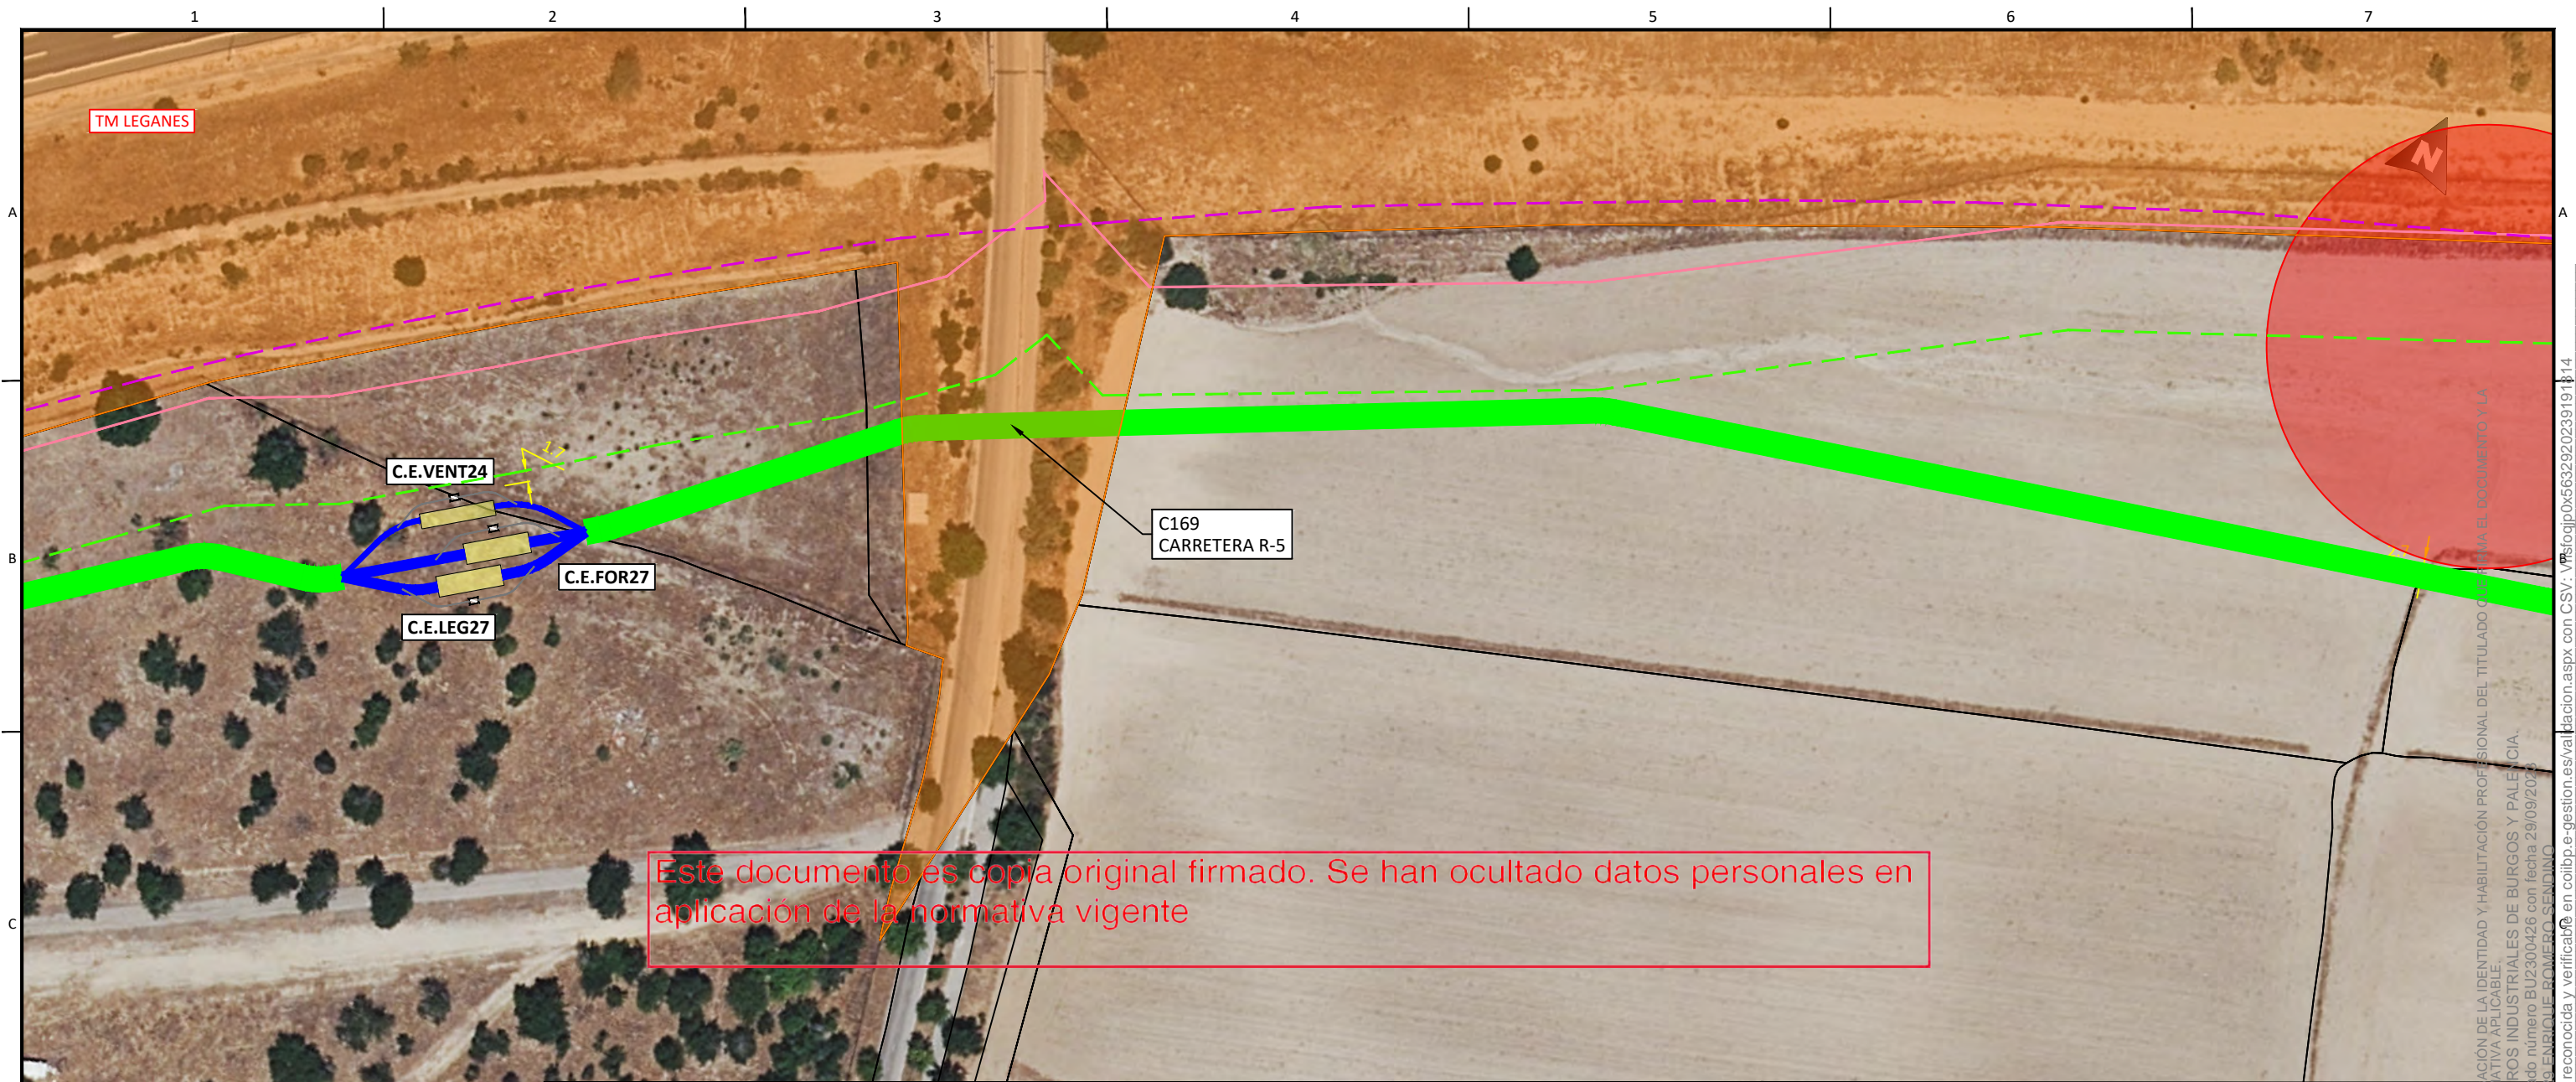

LEYENDA					DISTRIBUCIÓN HOJAS:				
	Límite de término municipal.		Línea eléctrica MT.						
	Límite parcela.		Línea eléctrica MT 30kV.						
	Zanja simple circuito		Línea eléctrica MT 45kV.						
	Zanja doble circuito		Línea eléctrica AT 400kV.						
	Zanja triple circuito		Línea eléctrica BT.						
	Zanja cuádruple circuito		Líneas de telecomunicación.						
	Perforación Horizontal Dirigida		MRG tubería gas.						
	Río o arroyo.		Gasoducto						
	Dominio público hidráulico		Tuberías agua						
	T500		Línea Aérea xxx						
	Zona de policía		Vuelo de seguridad.						
	Zona dominio público carretera		Apoyos.						
	Zona servidumbre carretera		Díametro de seguridad.						
	Zona límite de edificación								
	Canal de Isabel II alcantarillado urbano.								
	Canal de Isabel II colector.								
	Canal de Isabel II Tubería abastecimiento.								
					TÍTULO DE PROYECTO: LÍNEA 4C 220kV NUDOS LEGANÉS-FORTUNA-PRADO-VENTAS				
					TÍTULO DEL PLANO: PLANTA GENERAL				
					REF. PLANO: SOIL2320401ALPGGE01				
					ESCALA: 1:1.000				
					Nº HOJA: 90 de 97				
					REV: 02				
					PROYECTADO: J.N.P.				
					DIBUJADO: F.R.B.				
					APROBADO: E.R.S.				
					21.09.23				
					21.09.23				
					21.09.23				
					DIN-A3				


EL VISADO DE ESTE TRABAJO TIENE POR OBJETO LA COMPROBACIÓN DE LA IDENTIDAD Y HABILITACIÓN PROFESIONAL DEL TITULADO QUE FIRMA EL DOCUMENTO Y LA CORRECCIÓN FORMAL DEL MISMO, DE ACUERDO CON LA NORMATIVA APLICABLE.

COLEGIO OFICIAL DE INGENIEROS INDUSTRIALES DE BURGOS Y PALENCIA.

Sello electrónico vinculado al visado número BU2300426 con fecha 29/09/2023


Prescripción electrónica del 13/09/2023 ENRIQUE ROMERO SENDINO


Documento con firma electrónica reconocida y verificable en colibp.e-gestion.es/validacion.aspx con CSV: Vmfoqlp0x5632920239191814

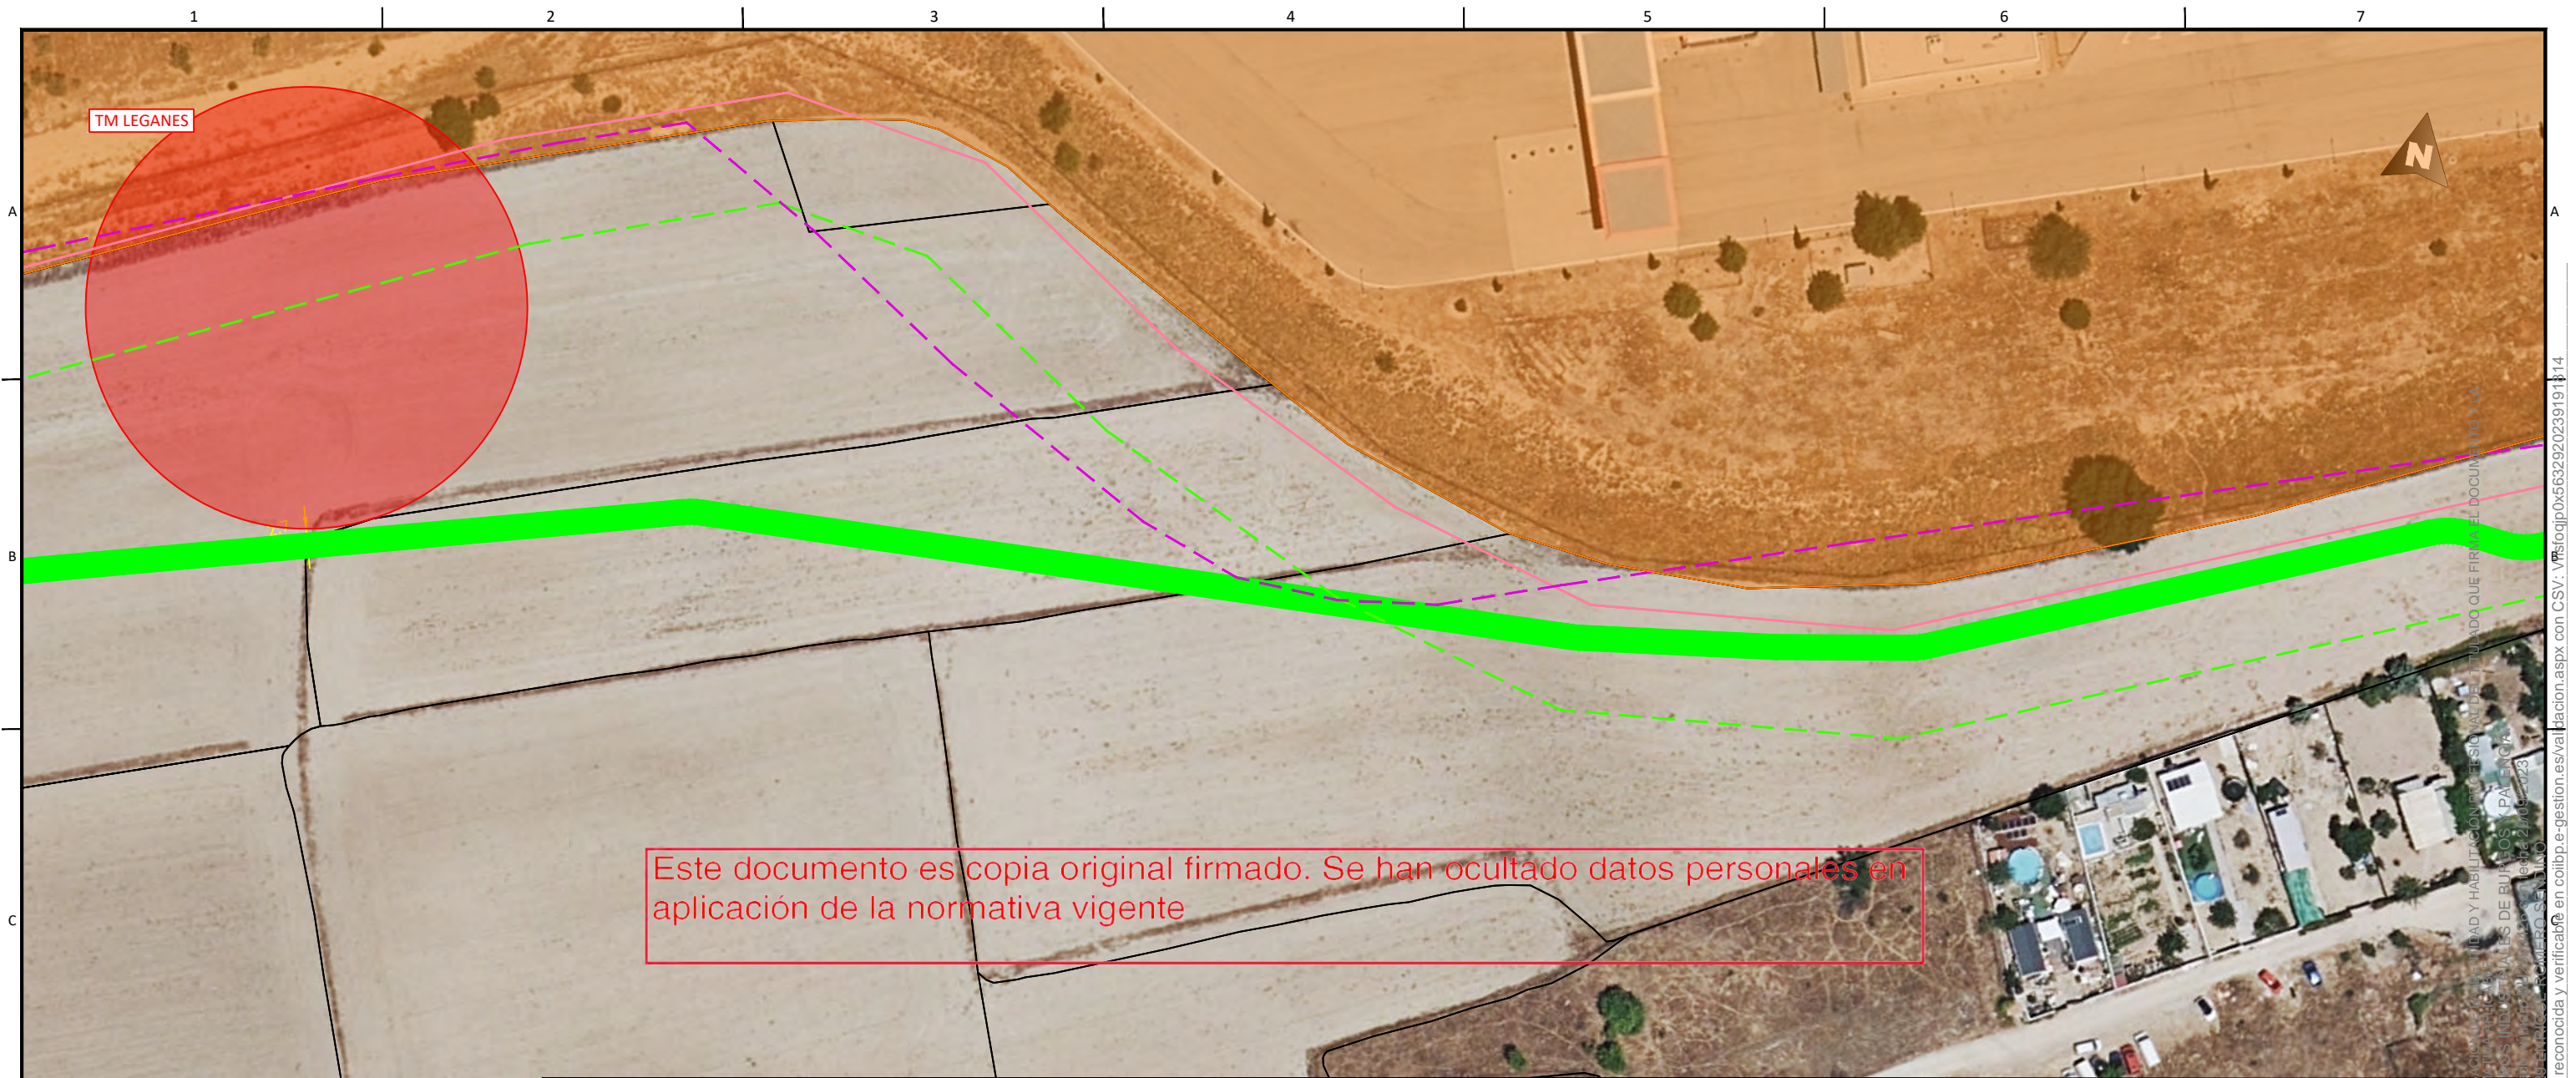

Este documento es copia original firmado. Se han ocultado datos personales en aplicación de la normativa vigente

<

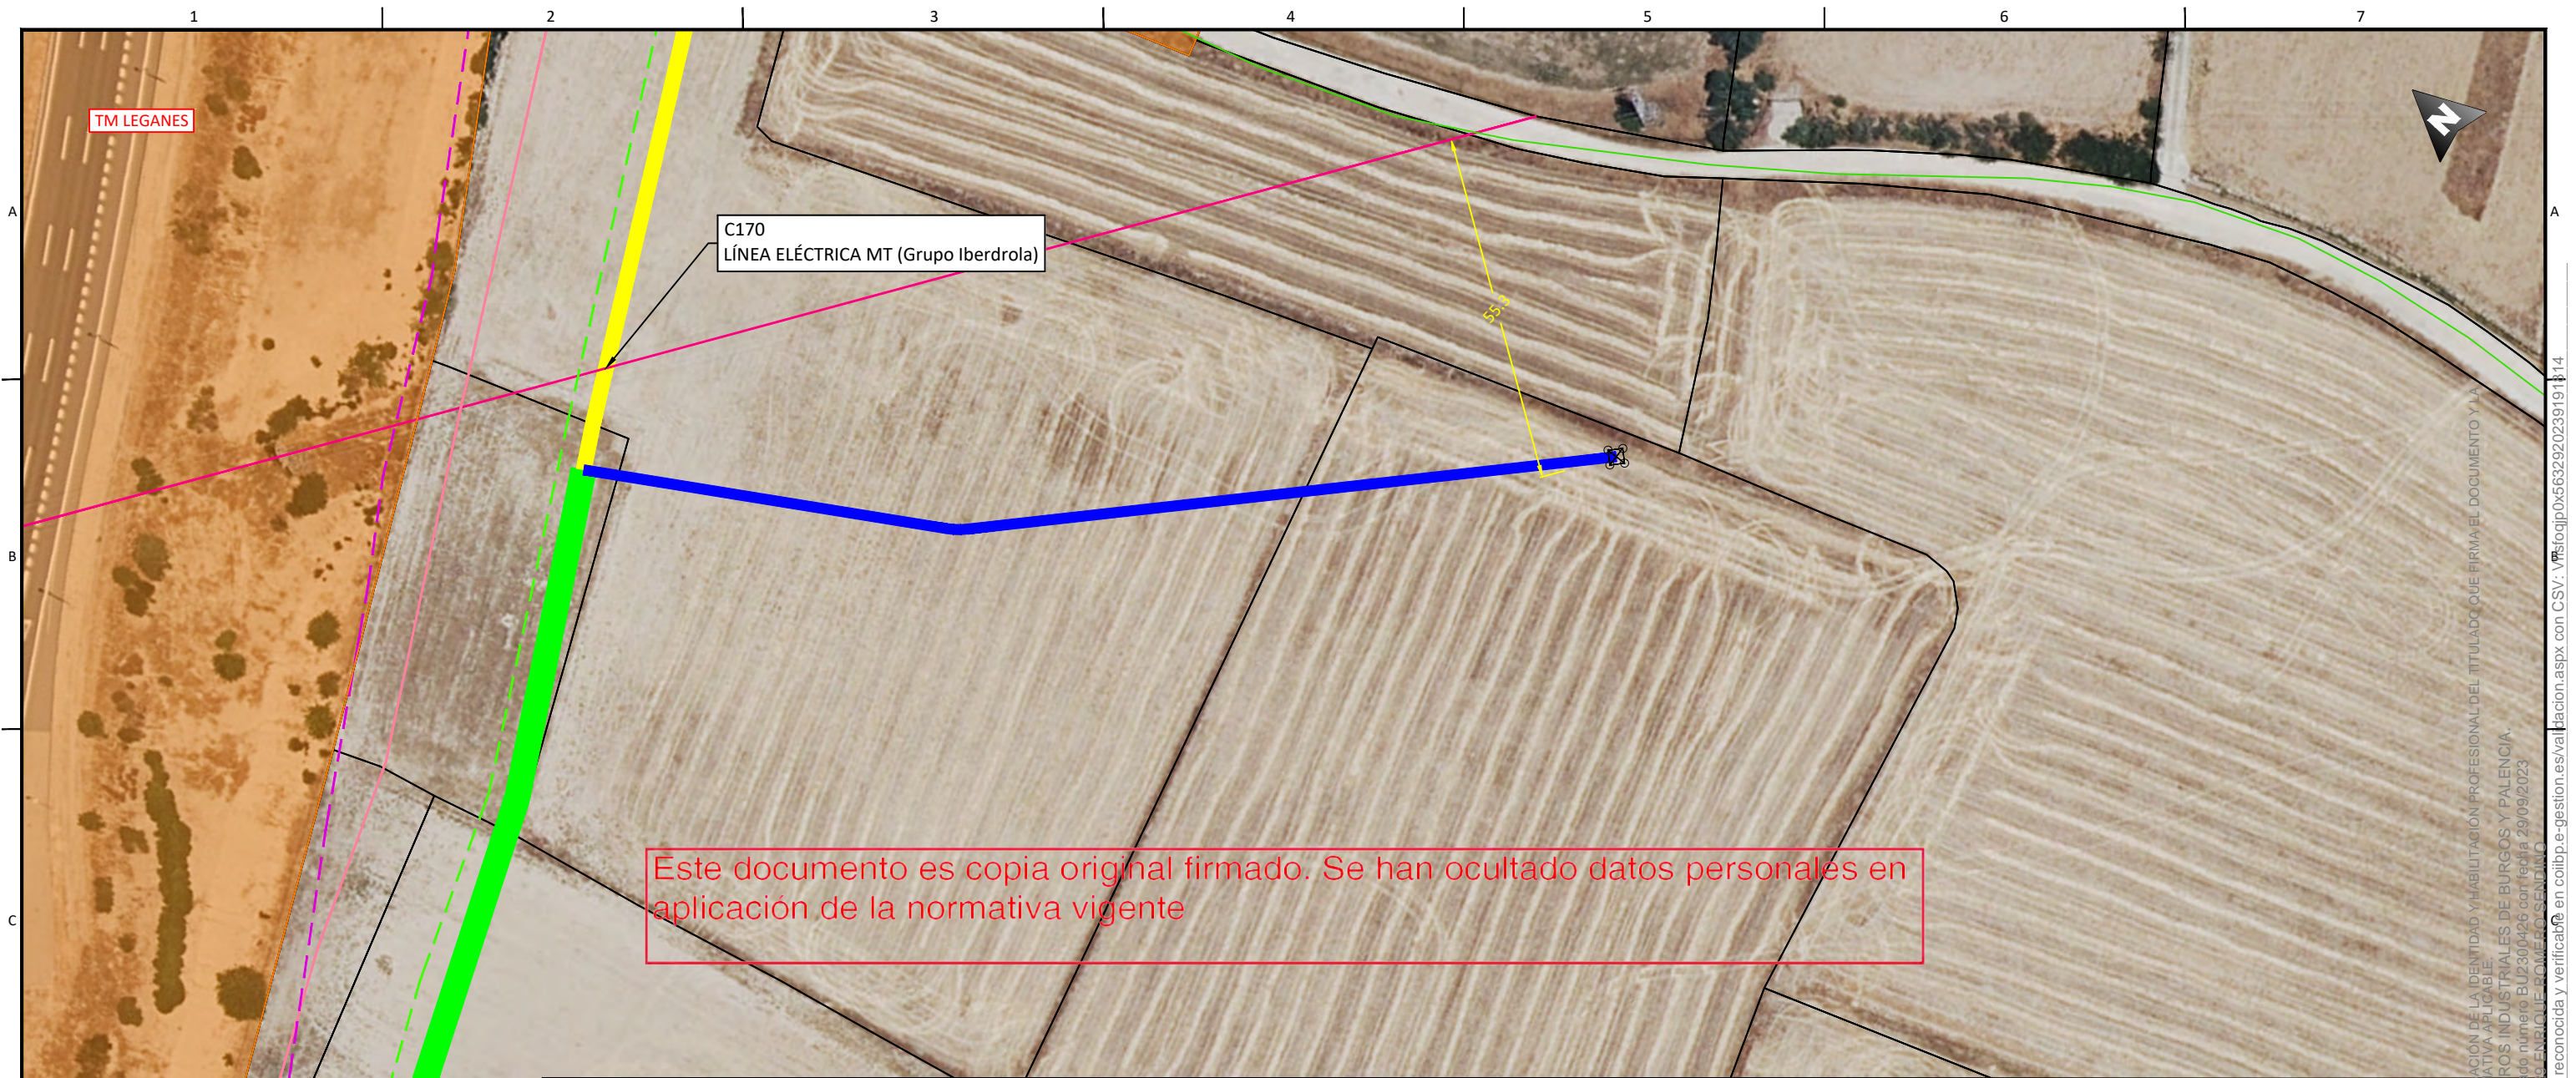

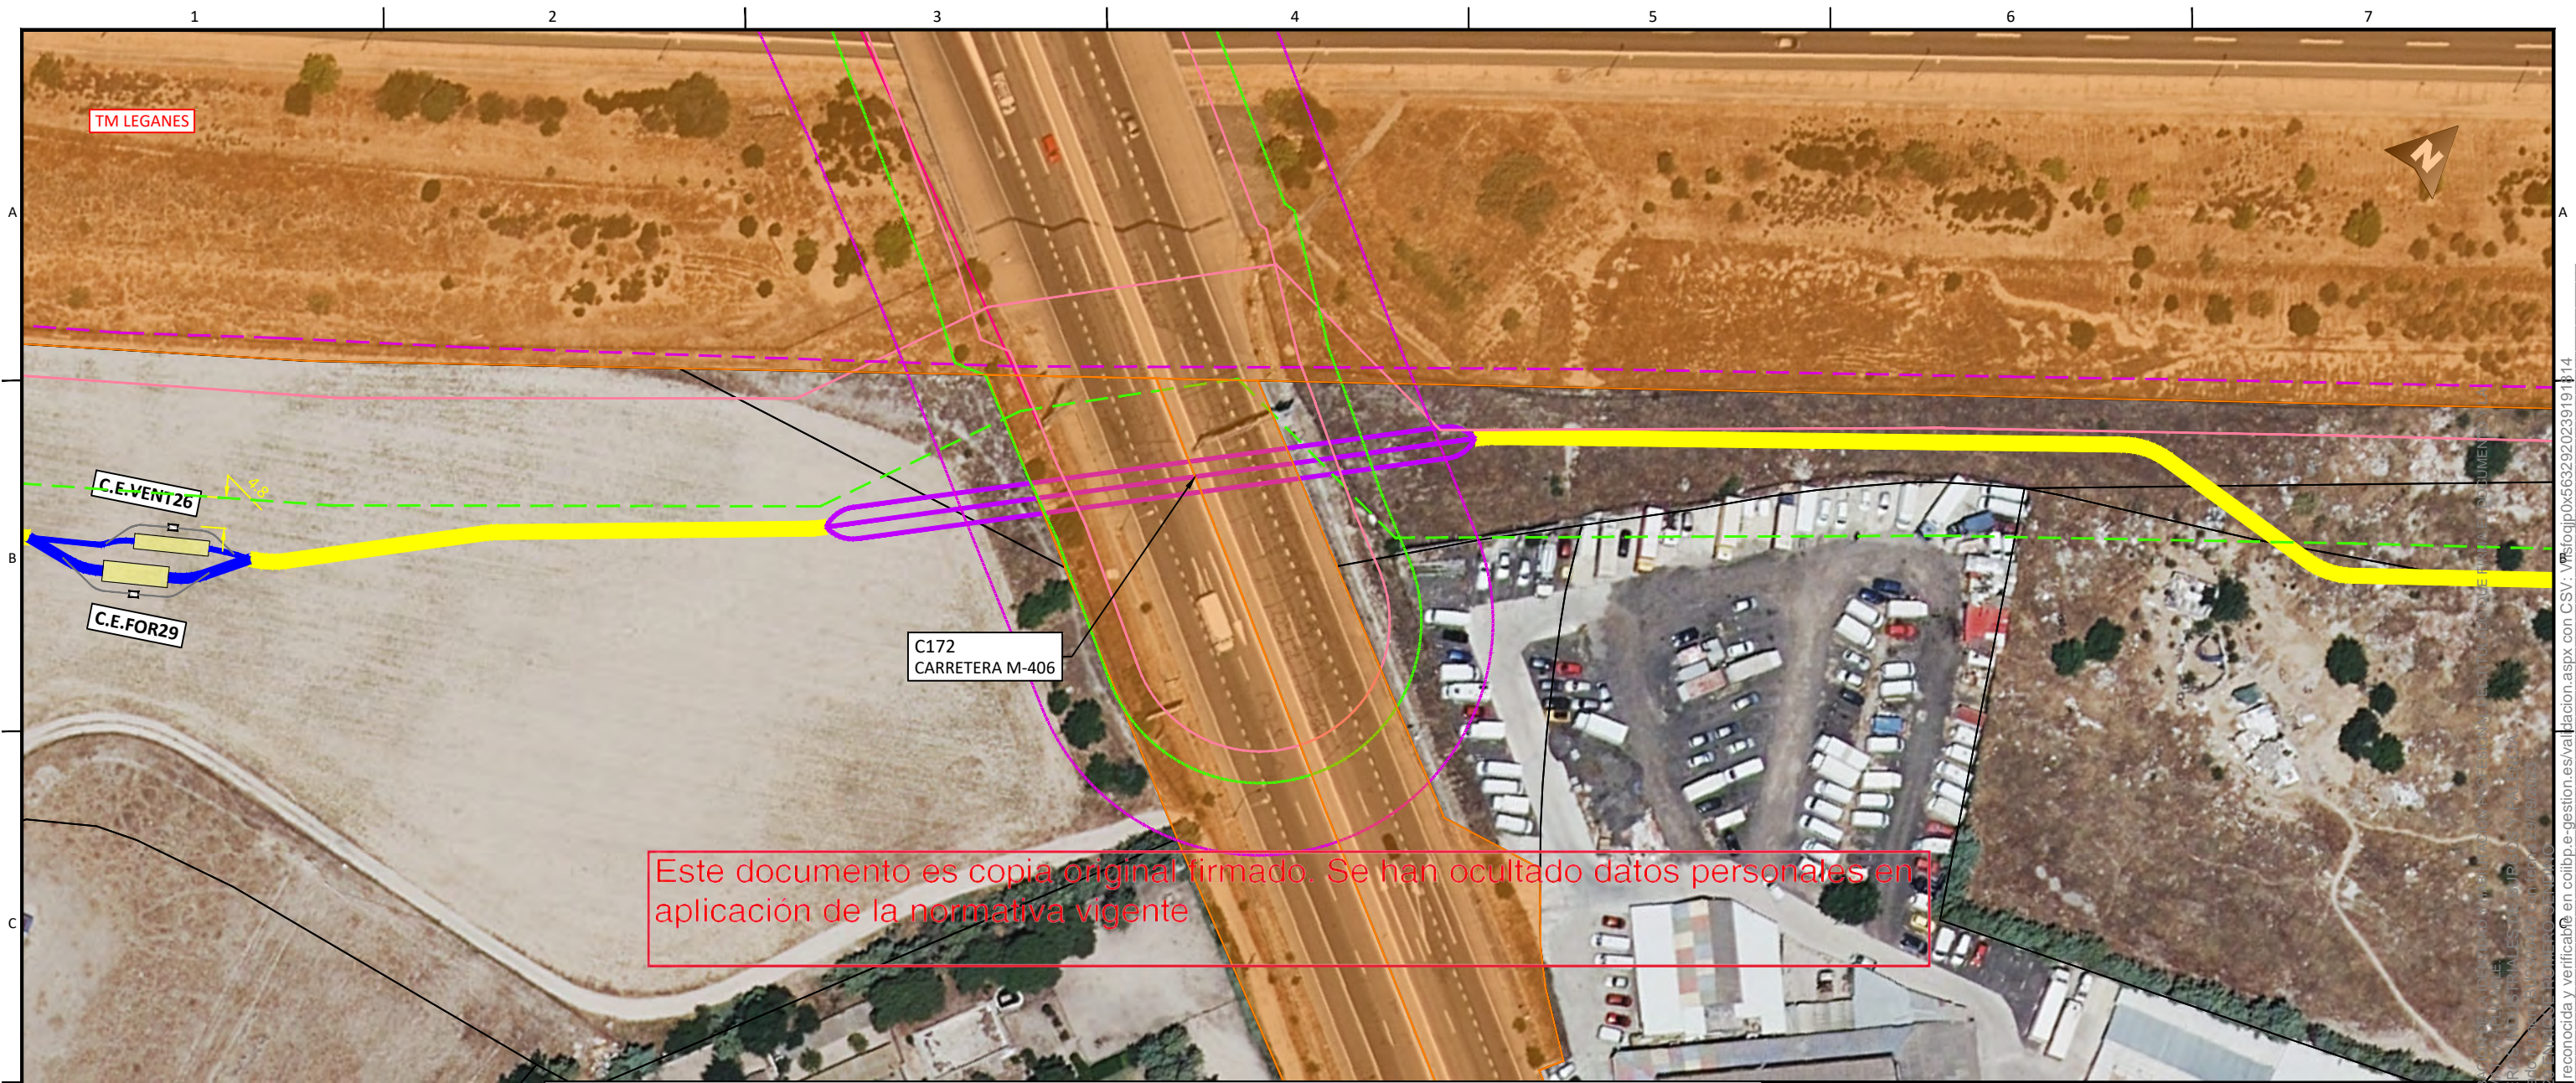


		LEYENDA				DISTRIBUCIÓN HOJAS:			
			Límite de término municipal.		Línea eléctrica MT.		Carreteras.		
			Límite parcela.		Línea eléctrica MT 30kV.		Caminos.		
			Zanja simple circuito		Línea eléctrica MT 45kV.		Autovía		
			Zanja doble circuito		Línea eléctrica AT 400kV.		Senda.		
			Zanja triple circuito		Línea eléctrica BT.		Vías pecuarias.		
			Zanja cuádruple circuito		Líneas de telecomunicación.		Barranco		
			Perforación Horizontal Dirigida		MRG tubería gas.		Chorrera		
			Río o arroyo.		Gasoducto		Vereda		
			Dominio público hidráulico		Tuberías agua		Escorrentia.		
			T500		Línea Aérea xxx		Cordel.		
			Zona de policía		Vuelo de seguridad.		Yacimientos arqueológicos		
			Zona dominio público carretera		Apoyos.		Cámara de empalme.		
			Zona servidumbre carretera		Díametro de seguridad.				
			Zona límite de edificación						
			Canal de Isabel II alcantarillado urbano.						
			Canal de Isabel II colector.						
			Canal de Isabel II Tubería abastecimiento.						









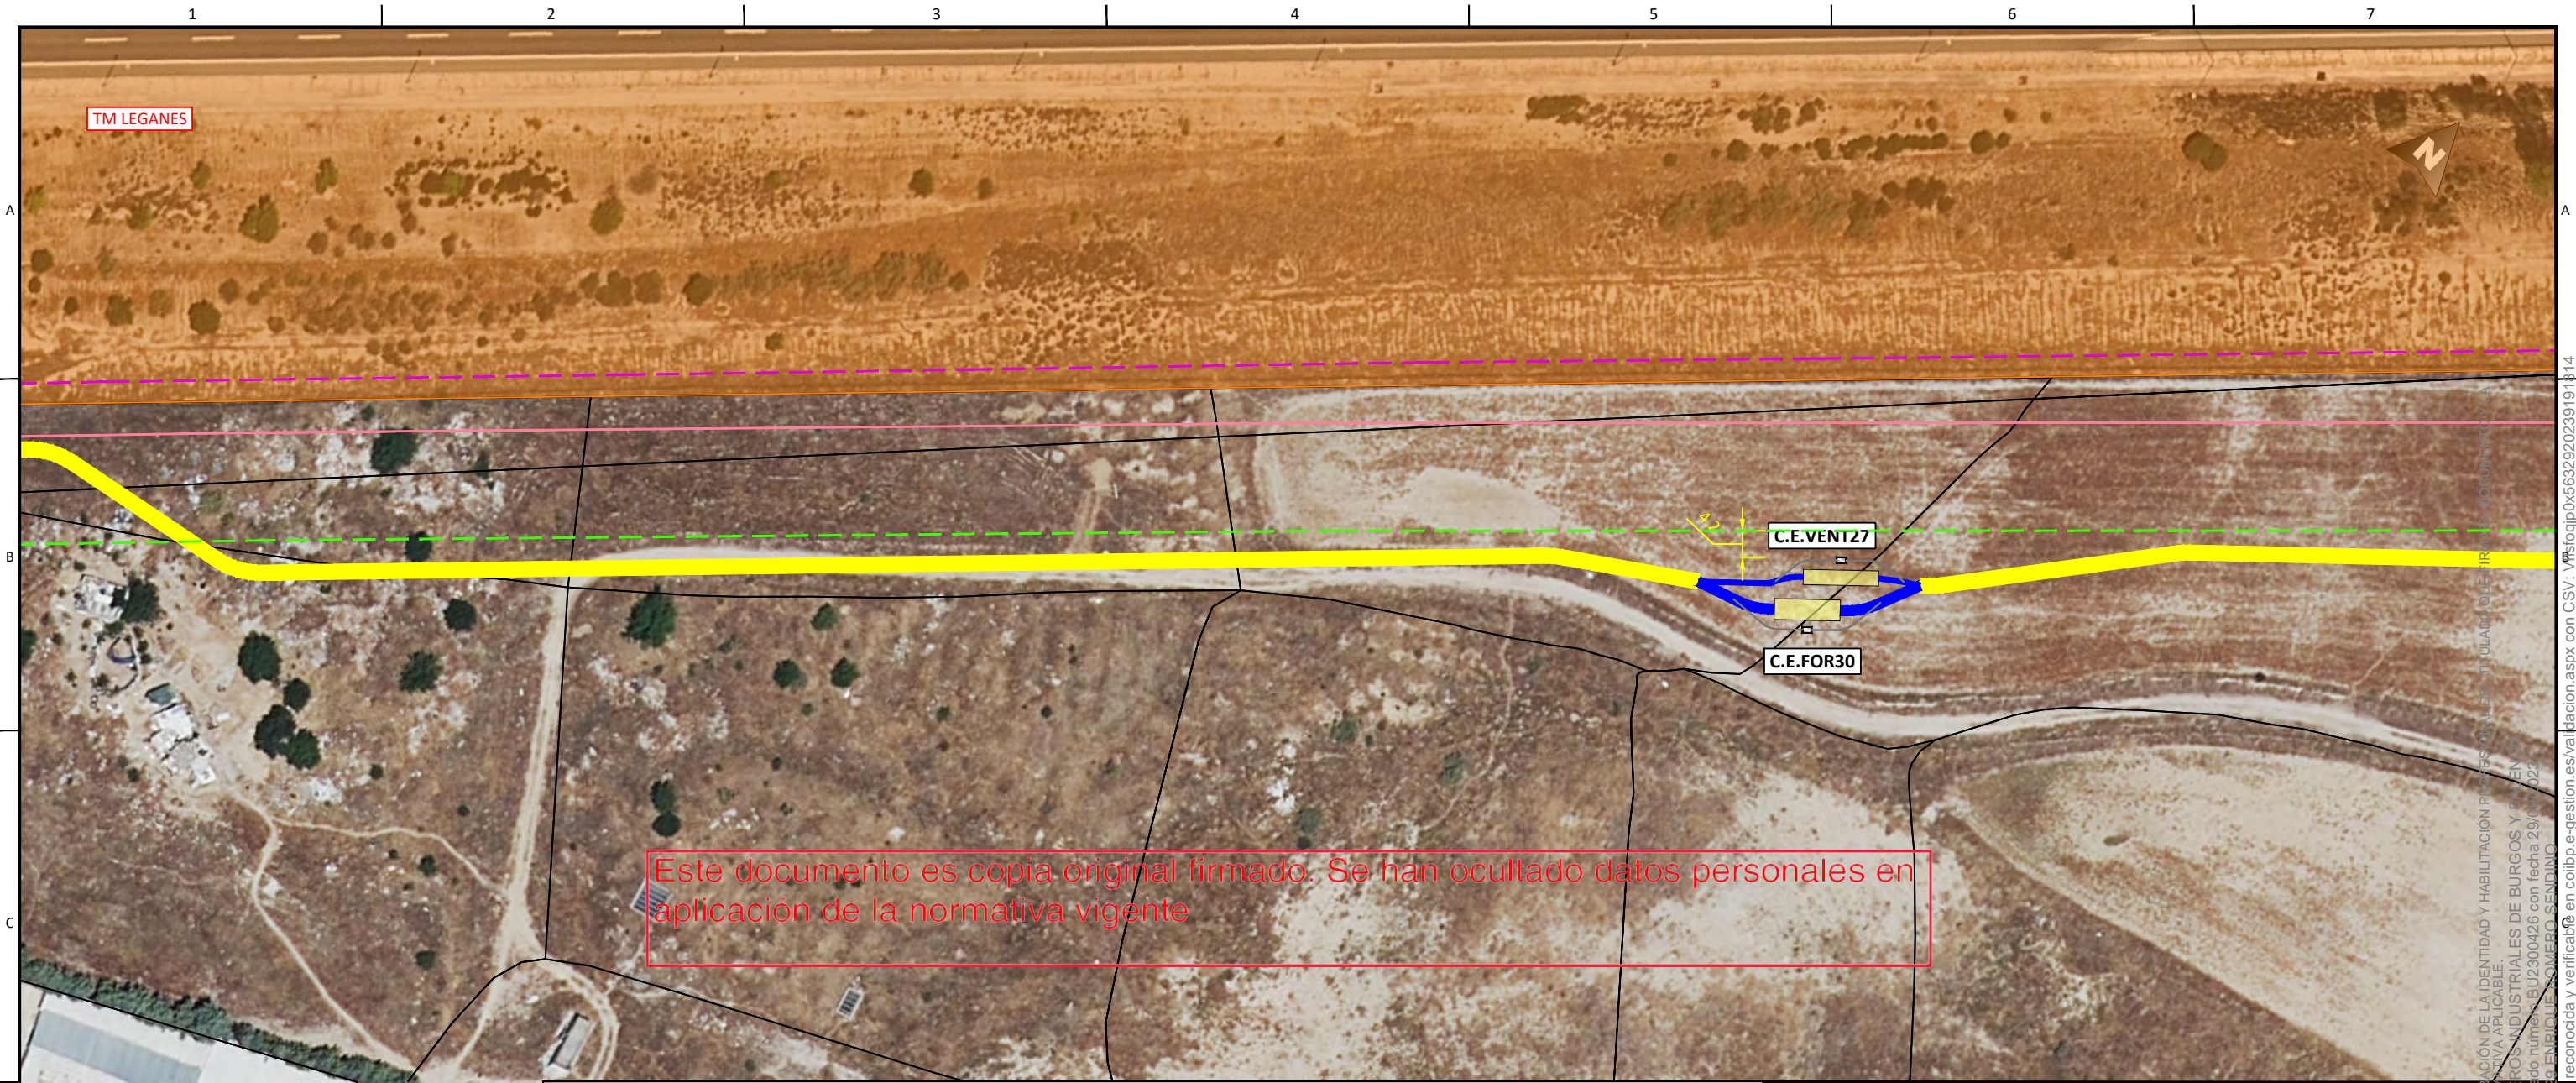





 








 







 


 


 

 

 EL VISADO DE ESTE TRABAJO TIENE POR OBJETO COMPROBAR LA VERACIDAD DE LOS DATOS QUE SE PRESENTAN EN EL MISMO, DE ACUERDO CON LA NORMATIVA VIGENTE. EL VISADO NO SUPLENTE LA RESPONSABILIDAD DEL AUTOR DEL DISEÑO. 

 
COLEGIO OFICIAL DE INGENIEROS DE CARRETERAS DE LA COMUNIDAD VALENCIANA

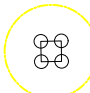
Sello electrónico vinculado a la visado de este documento en el portal de la Comunidad Valenciana

Documento con firma electrónica reconocida y verificable en colibp.e-gestion.es/validacion.aspx con C.S.V.: Vmfoqjlp0x5632920239191814



LEYENDA					
	Límite de término municipal.		Línea eléctrica MT.		Carreteras.
	Límite parcela.		Línea eléctrica MT 30kV.		Caminos.
	Zanja simple circuito		Línea eléctrica MT 45kV.		Autovía
	Zanja doble circuito		Línea eléctrica AT 400kV.		Senda.
	Zanja triple circuito		Línea eléctrica BT.		Vías pecuarias.
	Zanja cuádruple circuito		Líneas de telecomunicación.		Barranco
	Perforación Horizontal Dirigida		MRG tubería gas.		Chorrera
	Río o arroyo.		Gasoducto		Vereda
	Dominio público hidráulico		Tuberías agua		Escorrentia.
	T500		Línea Aérea xxx		Cordel.
	Zona de policía		Vuelo de seguridad.		Yacimientos arqueológicos
	Zona dominio público carretera		Apoyos.		Cámara de empalme.
	Zona servidumbre carretera		Dímetro de seguridad.		
	Zona límite de edificación				
	Canal de Isabel II alcantarillado urbano.				
	Canal de Isabel II colector.				
	Canal de Isabel II Tubería abastecimiento.				

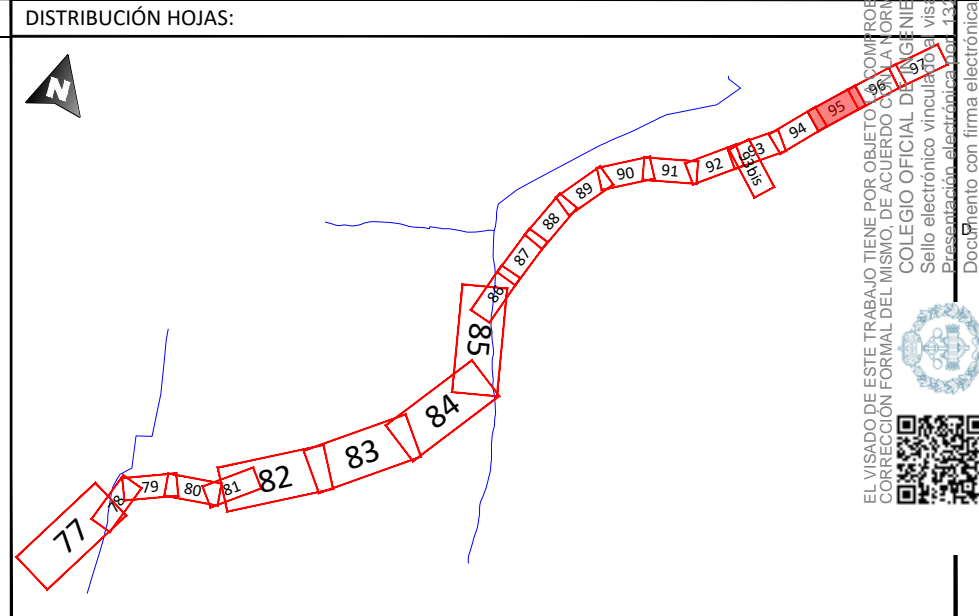

		06				<div>EMITIDO PARA:</div> <div><input type="checkbox"/> Solo información</div> <div><input type="checkbox"/> Aprobar</div> <div><input type="checkbox"/> Presupuestar</div> <div><input type="checkbox"/> Construcción</div> <div><input type="checkbox"/> AS Built</div>	<div></div> <div></div>	TÍTULO DE PROYECTO: LÍNEA 4C 220kV NUDOS LEGANÉS-FORTUNA-PRADO-VENTAS						
		05						TÍTULO DEL PLANO: PLANTA GENERAL				REF. PLANO: SOIL2320401ALPGGE01		
		04						ESCALA: 1:1.000		Nº HOJA: 95 de 97	PROYECTADO	J.N.P.		21.09.23
		03									DIBUJADO	F.R.B.		21.09.23
		02	21.09.23	COMENTARIOS CLIENTE	E.R.S.						APROBADO	E.R.S.		21.09.23
		01	28.07.23	INICIO PROYECTO	E.R.S.									
		REV.	FECHA	DESCRIPCIÓN				FIRMA						

1

2

3

4

5

6

7

DIN-A3




EL VISADO DE ESTE TRABAJO TIENE POR OBJETO LA COMPROBACIÓN DE LA IDENTIDAD Y HABILITACIÓN PROFESIONAL DEL TITULAR QUE FIRMA EL DOCUMENTO Y LA CORRECCIÓN FORMAL DEL MISMO, DE ACUERDO CON LA NORMATIVA APLICABLE.

COLEGIO OFICIAL DE INGENIEROS INDUSTRIALES DE BURGOS Y PÁGINA 17


Sello electrónico vinculado a la visita número BU2300426 con fecha 29/09/23


Preservación electrónica del 13/09/2023 ENRIQUE SOWERO SENDINO


Documento con firma electrónica reconocida y verificable en colibp.e-gestion.es/validacion.aspx con C.S.V.: Vmloqjpp0x5632920239191814

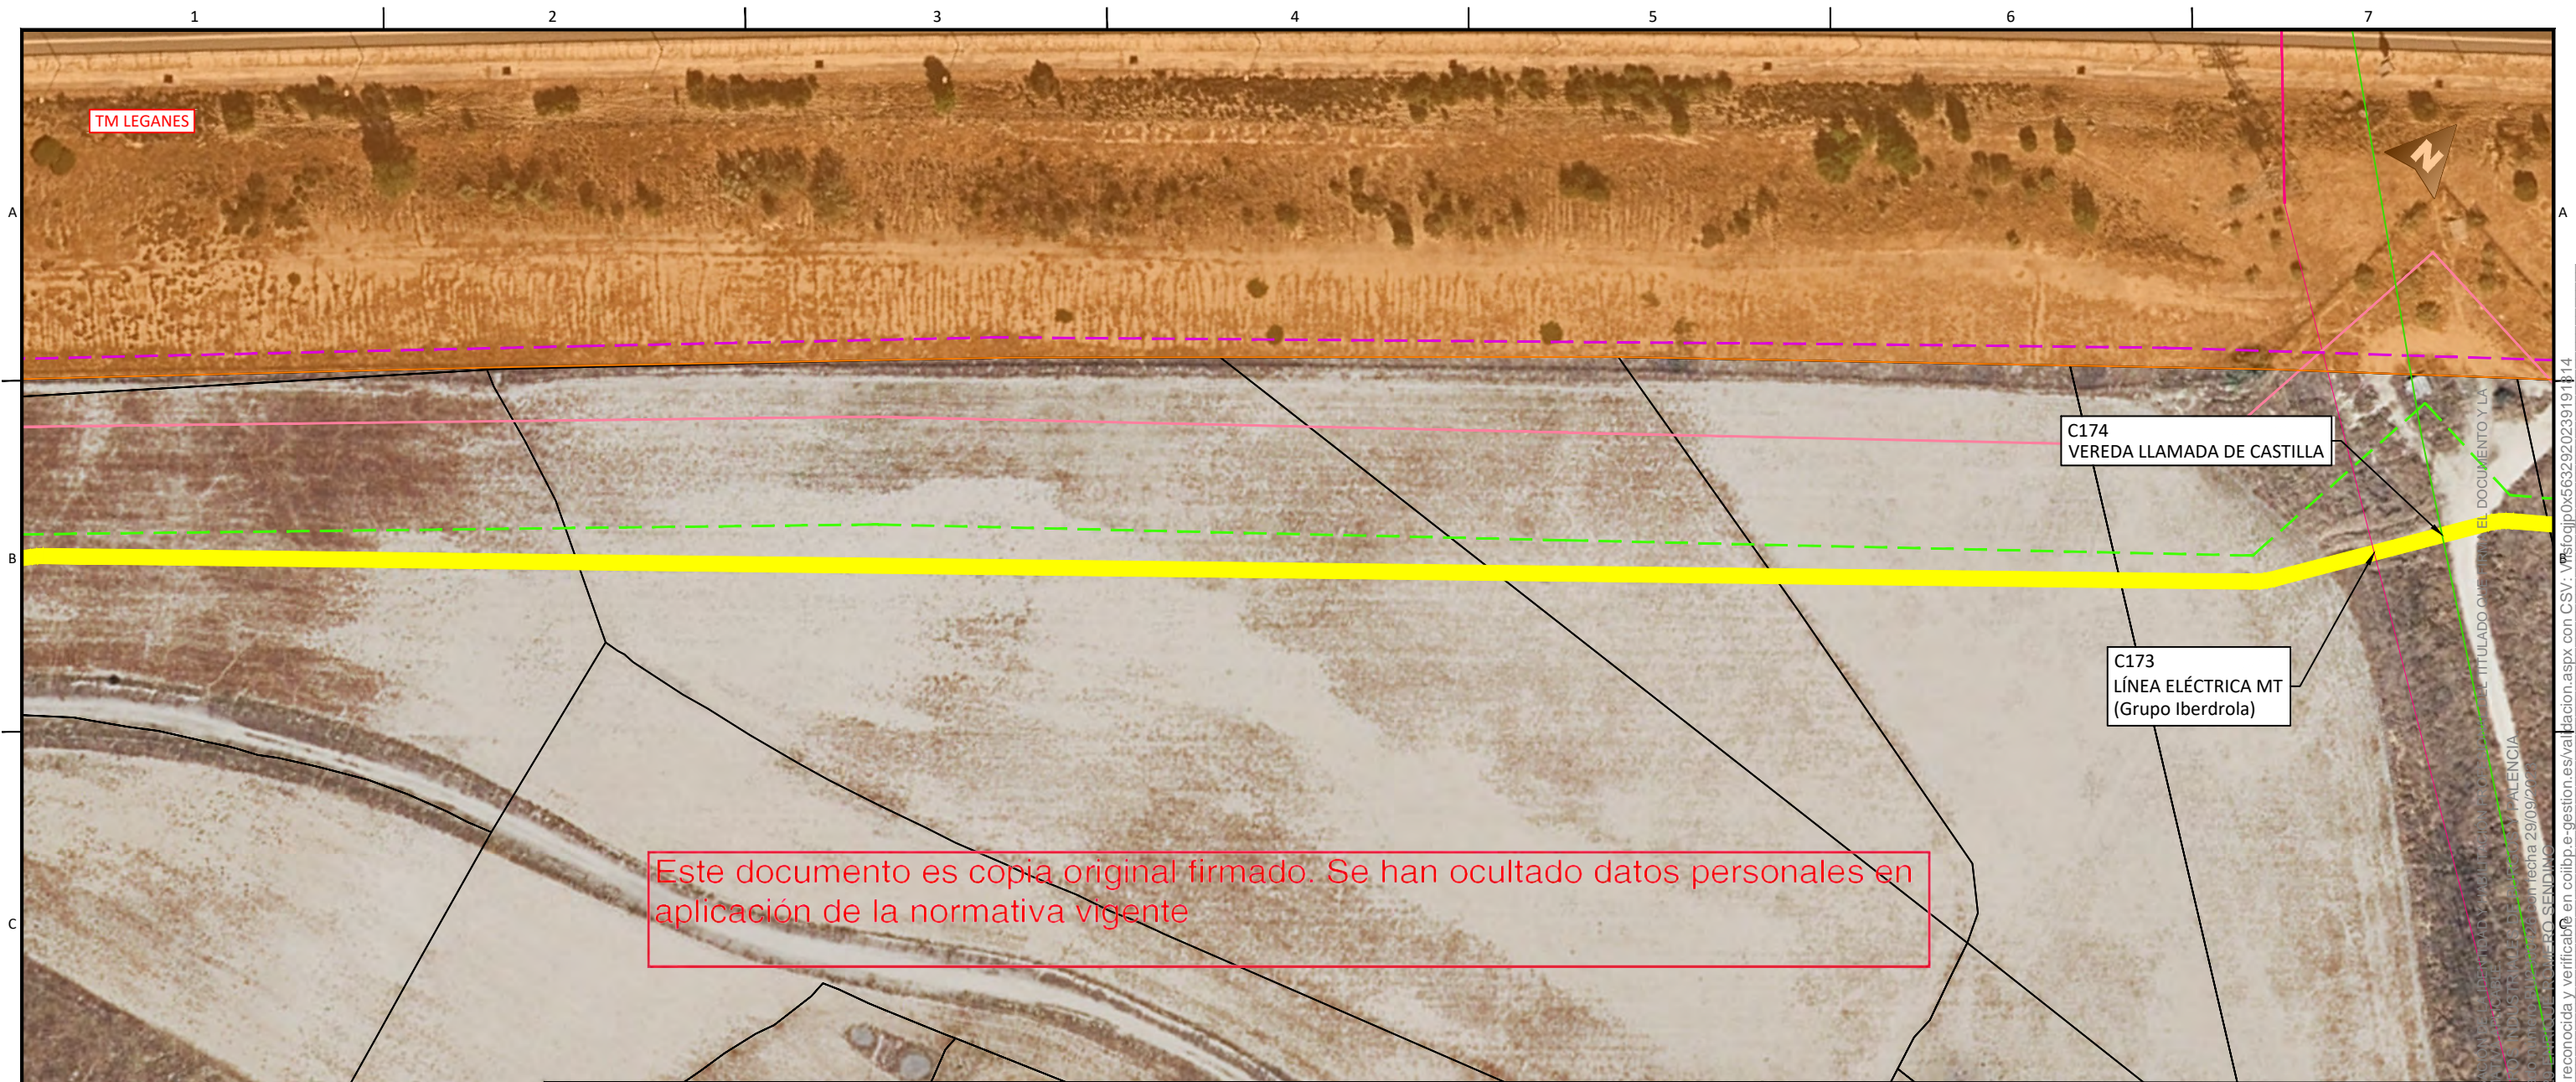

		LEYENDA				DISTRIBUCIÓN HOJAS:			
		<div><div></div><div>Límite de término municipal.</div></div> <div><div></div><div>Límite parcela.</div></div> <div><div></div><div>Zanja simple circuito</div></div> <div><div></div><div>Zanja doble circuito</div></div> <div><div></div><div>Zanja triple circuito</div></div> <div><div></div><div>Zanja cuádruple circuito</div></div> <div><div></div><div>Perforación Horizontal Dirigida</div></div> <div><div></div><div>Río o arroyo.</div></div> <div><div></div><div>Dominio público hidráulico</div></div> <div><div></div><div>T500</div></div> <div><div></div><div>Zona de policía</div></div> <div><div></div><div>Zona dominio público carretera</div></div> <div><div></div><div>Zona servidumbre carretera</div></div> <div><div></div><div>Zona límite de edificación</div></div> <div><div></div><div>Canal de Isabel II alcantarillado urbano.</div></div> <div><div></div><div>Canal de Isabel II colector.</div></div> <div><div></div><div>Canal de Isabel II Tubería abastecimiento.</div></div>	<div><div></div><div>Línea eléctrica MT.</div></div> <div><div></div><div>Línea eléctrica MT 30kV.</div></div> <div><div></div><div>Línea eléctrica MT 45kV.</div></div> <div><div></div><div>Línea eléctrica AT 400kV.</div></div> <div><div></div><div>Línea eléctrica BT.</div></div> <div><div></div><div>Líneas de telecomunicación.</div></div> <div><div></div><div>MRG tubería gas.</div></div> <div><div></div><div>Gasoducto</div></div> <div><div></div><div>Tuberías agua</div></div> <div><div></div><div>Línea Aérea xxx</div></div> <div><div></div><div>Vuelo de seguridad.</div></div> <div><div></div><div>Apoyos.</div></div> <div><div></div><div>Díametro de seguridad.</div></div>	<div><div></div><div>Carreteras.</div></div> <div><div></div><div>Caminos.</div></div> <div><div></div><div>Autovía</div></div> <div><div></div><div>Senda.</div></div> <div><div></div><div>Vías pecuarias.</div></div> <div><div></div><div>Barranco</div></div> <div><div></div><div>Chorrera</div></div> <div><div></div><div>Vereda</div></div> <div><div></div><div>Escorrentia.</div></div> <div><div></div><div>Cordel.</div></div> <div><div></div><div>Yacimientos arqueológicos</div></div> <div><div></div><div>Cámara de empalme.</div></div>	<div><div></div></div> <div><div></div></div> 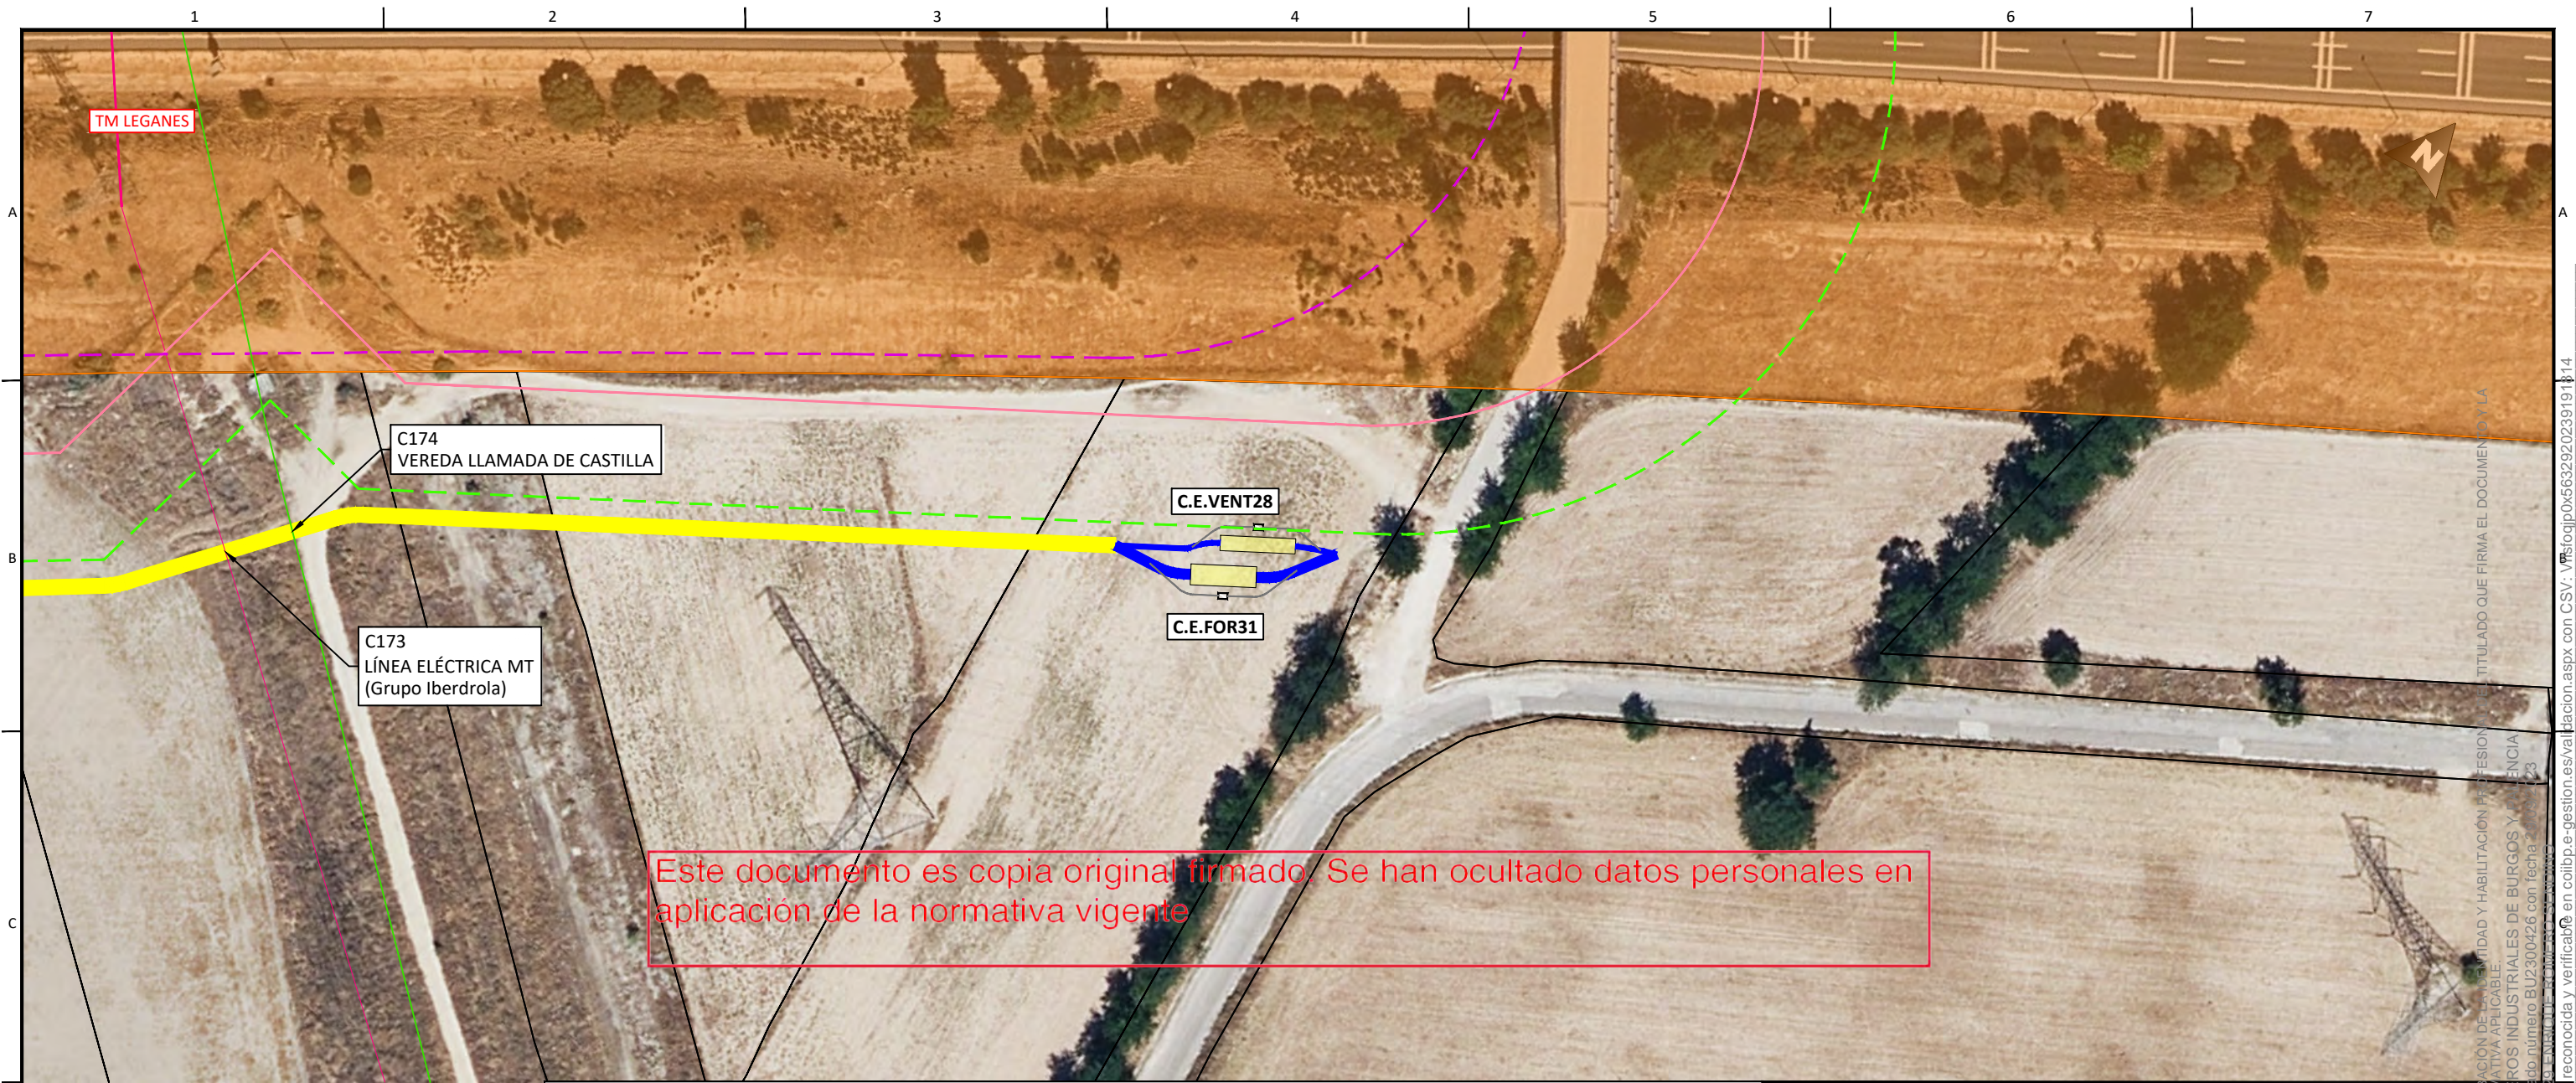

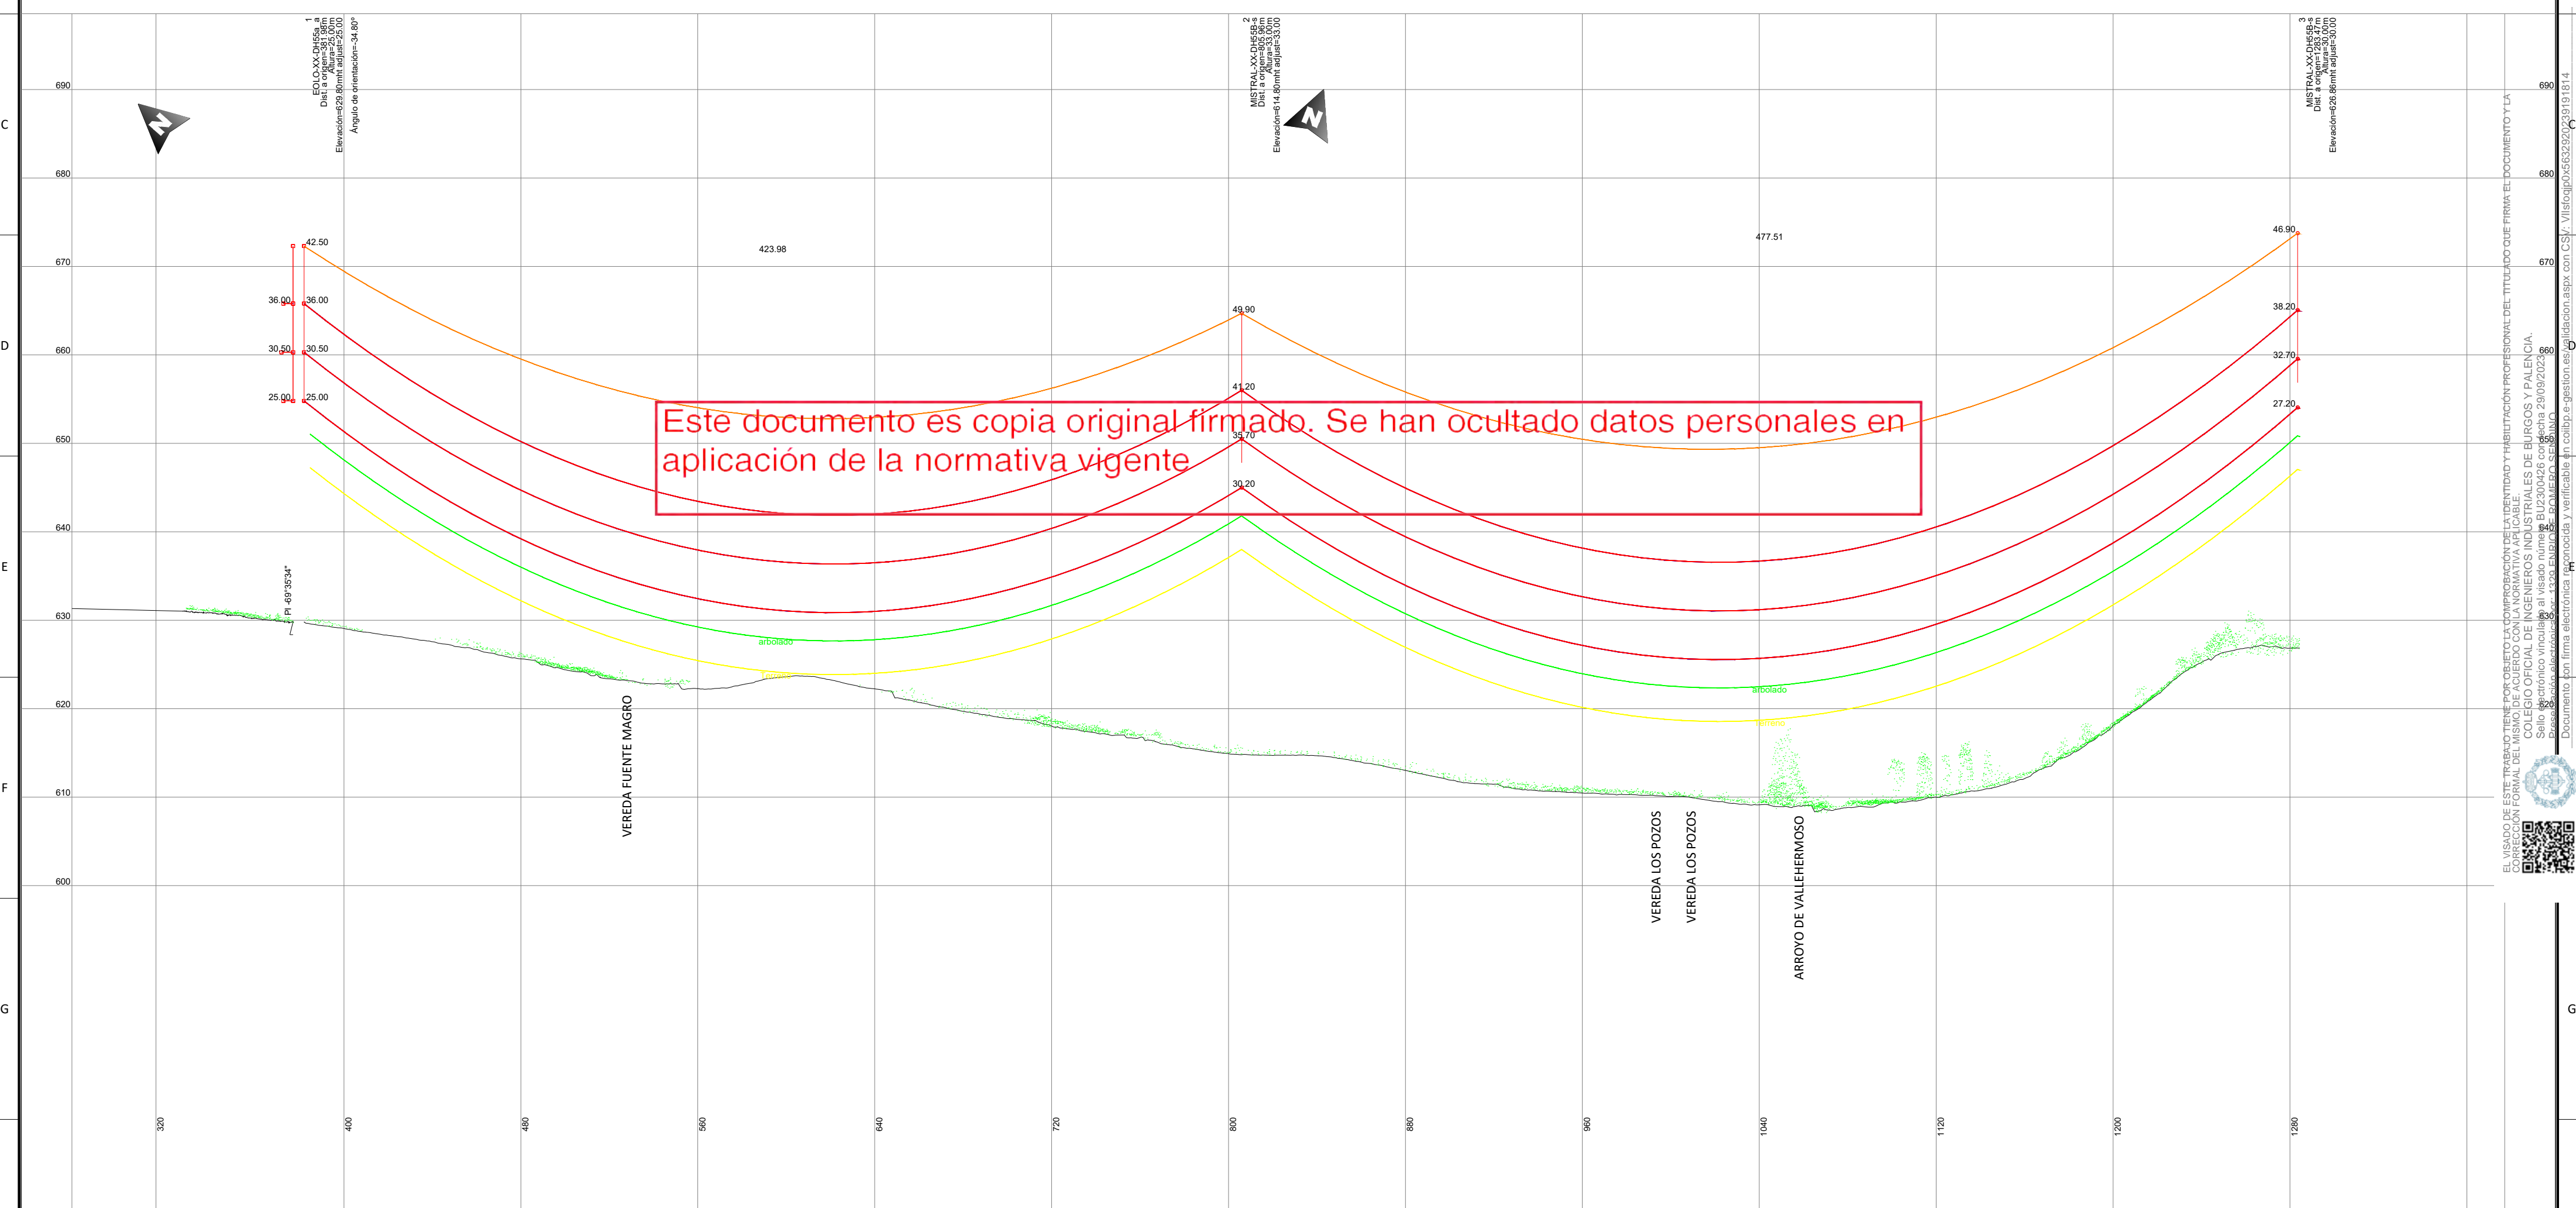



Enrique Romero Sendino
Ingeniero Industrial
Colegiado en Burgos nº 1329

NOTAS GENERALES:

06			----	EMITIDO PARA:	
05			----	<input type="checkbox"/> Solo información	
04			----	<input type="checkbox"/> Aprobar	
03			----	<input type="checkbox"/> Presupuestar	
02	25.09.23	COMENTARIOS CUENTE	E.R.S.	<input type="checkbox"/> Construcción	
01	15.09.23	INICIO PROYECTO	E.R.S.	<input type="checkbox"/> AS Built	
REV.	FECHA	DESCRIPCIÓN	FIRMA		

TÍTULO DE PROYECTO: LÍNEA 4C 220KV NUDOS LEGANÉS-FORTUNA-PRADO-VENTAS

TÍTULO DEL PLANO: PLANTA Y PERFIL LONGITUDINAL AÉREO

REF. PLANO: SOIL2320401ALPCPP11

ESCALA: H: 1/2.000 V: 1/500

Nº HOJA: 01 de 24

PROYECTADO: J.N.P.


DIBUJADO: E.R.S.

APROBADO: E.R.S.



15.09.2023



15.09.2023

15.09.2023




DIN-A2

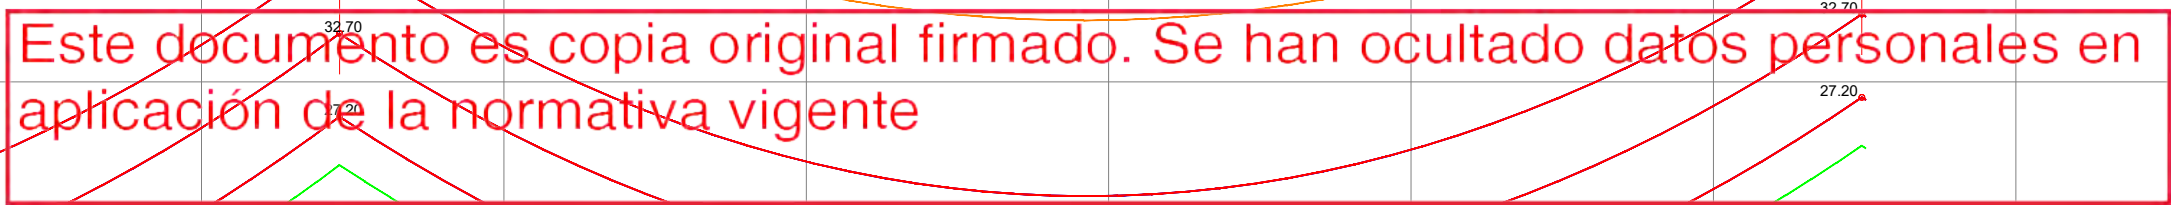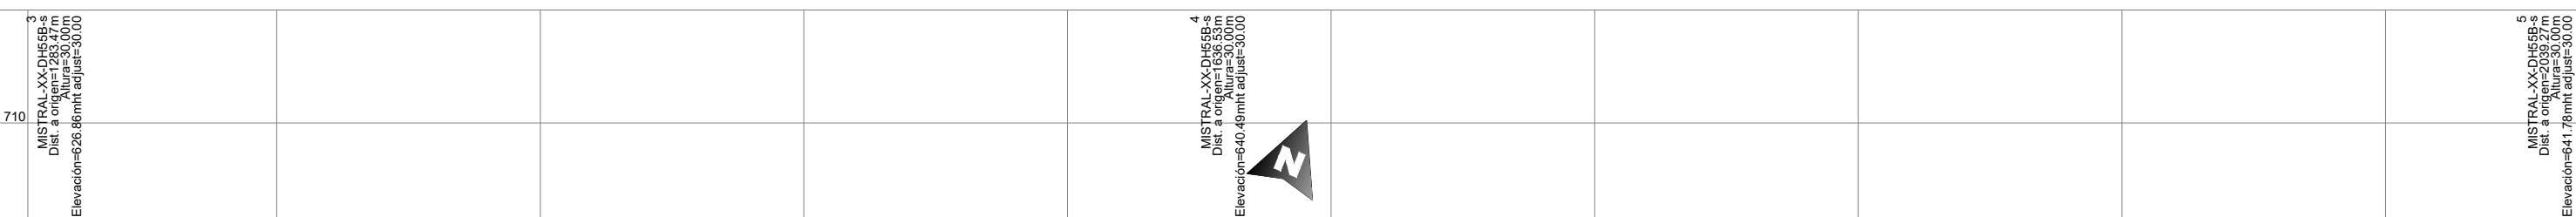

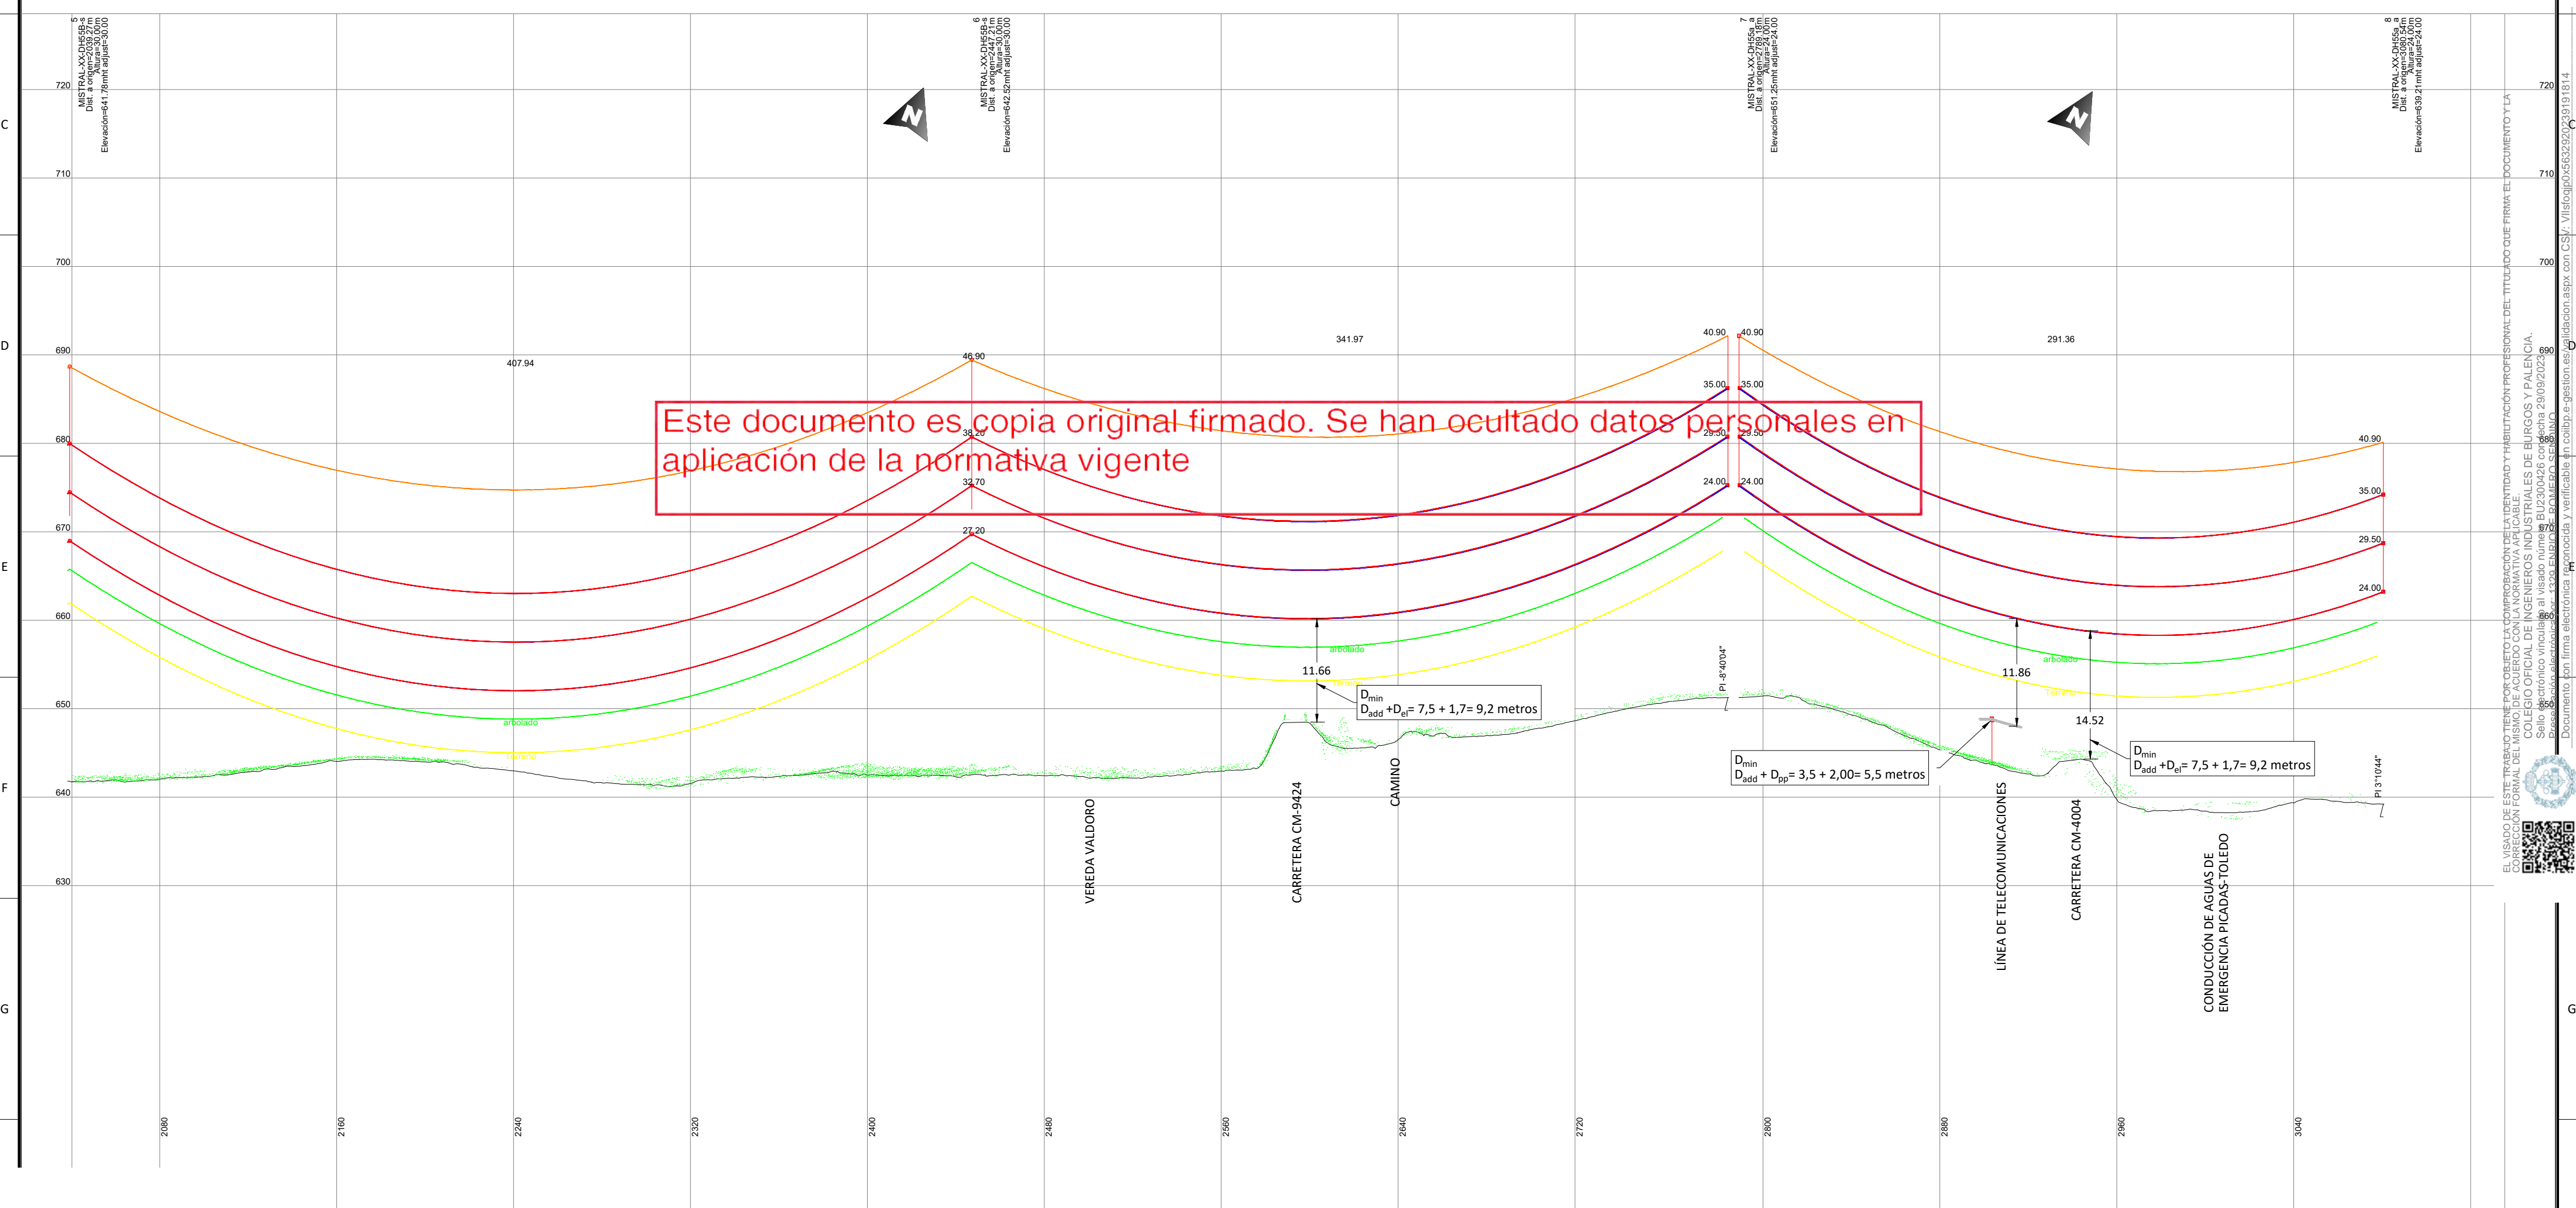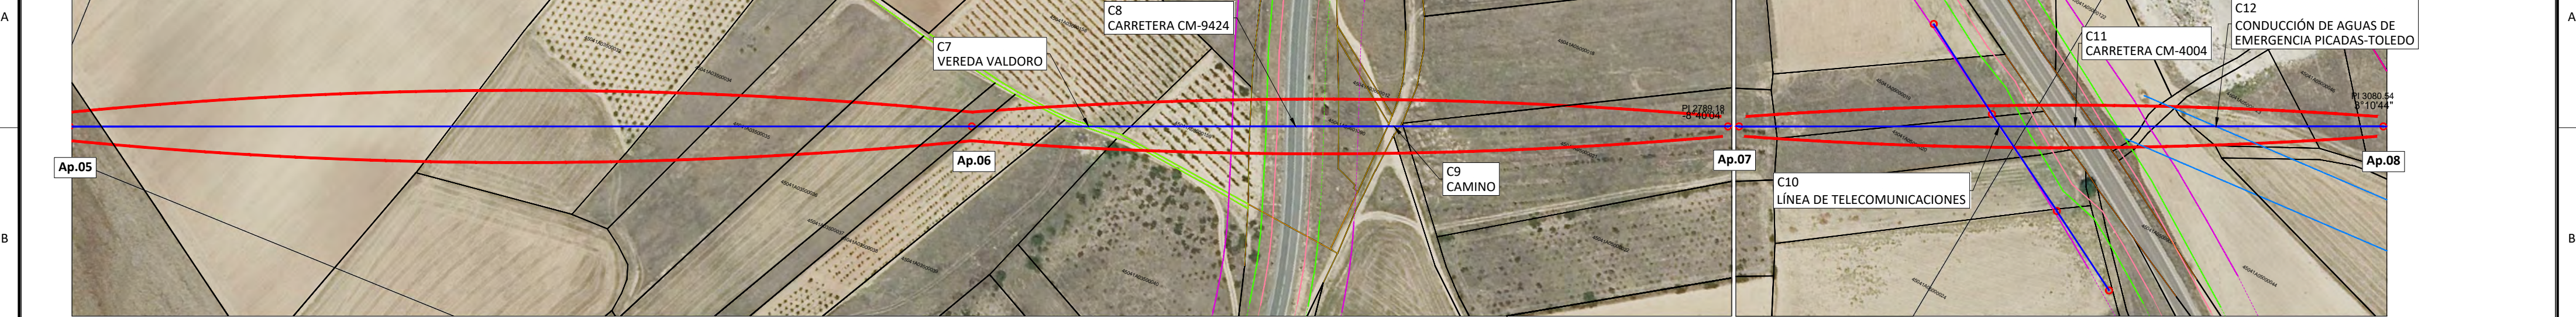


Este documento es copia original firmado. Se han ocultado datos personales en aplicación de la normativa vigente

NOTAS GENERALES:				06			----	EMITIDO PARA: <input type="checkbox"/> Solo información <input type="checkbox"/> Aprobar <input type="checkbox"/> Presupuestar <input type="checkbox"/> Construcción <input type="checkbox"/> AS Built	<div></div>				TÍTULO DE PROYECTO: LÍNEA 4C 220KV NUDOS LEGANÉS-FORTUNA-PRADO-VENTAS														
				05			----						TÍTULO DEL PLANO: PLANTA Y PERFIL LONGITUDINAL AÉREO				REF. PLANO: SOIL2320401ALPCPP11										
				04			----		02	25.09.23	COMENTARIOS CLIENTE	E.R.S.	ESCALA: H: 1/2.000 V: 1/500	Nº HOJA: 03 de 24	PROYECTADO	J.N.P.		15.09.2023									
				03			----		01	15.09.23	INICIO PROYECTO	E.R.S.			REV: 02	DIBUJADO	E.R.S.		15.09.2023								
									REV.	FECHA	DESCRIPCIÓN	FIRMA					APROBADO	E.R.S.		15.09.2023							
3				4				5				6				7				8				DIN-A2			

A

B

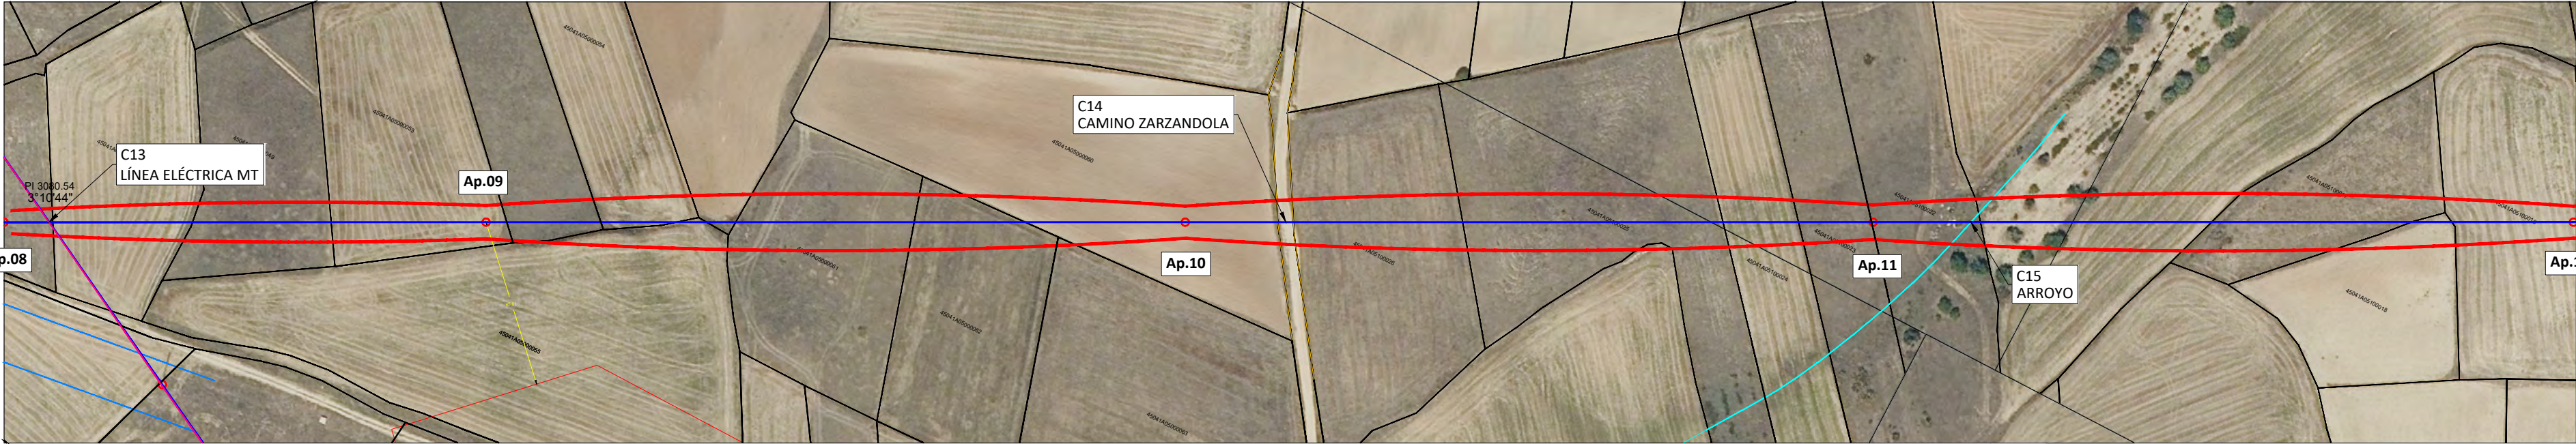


C


D

E

F

G

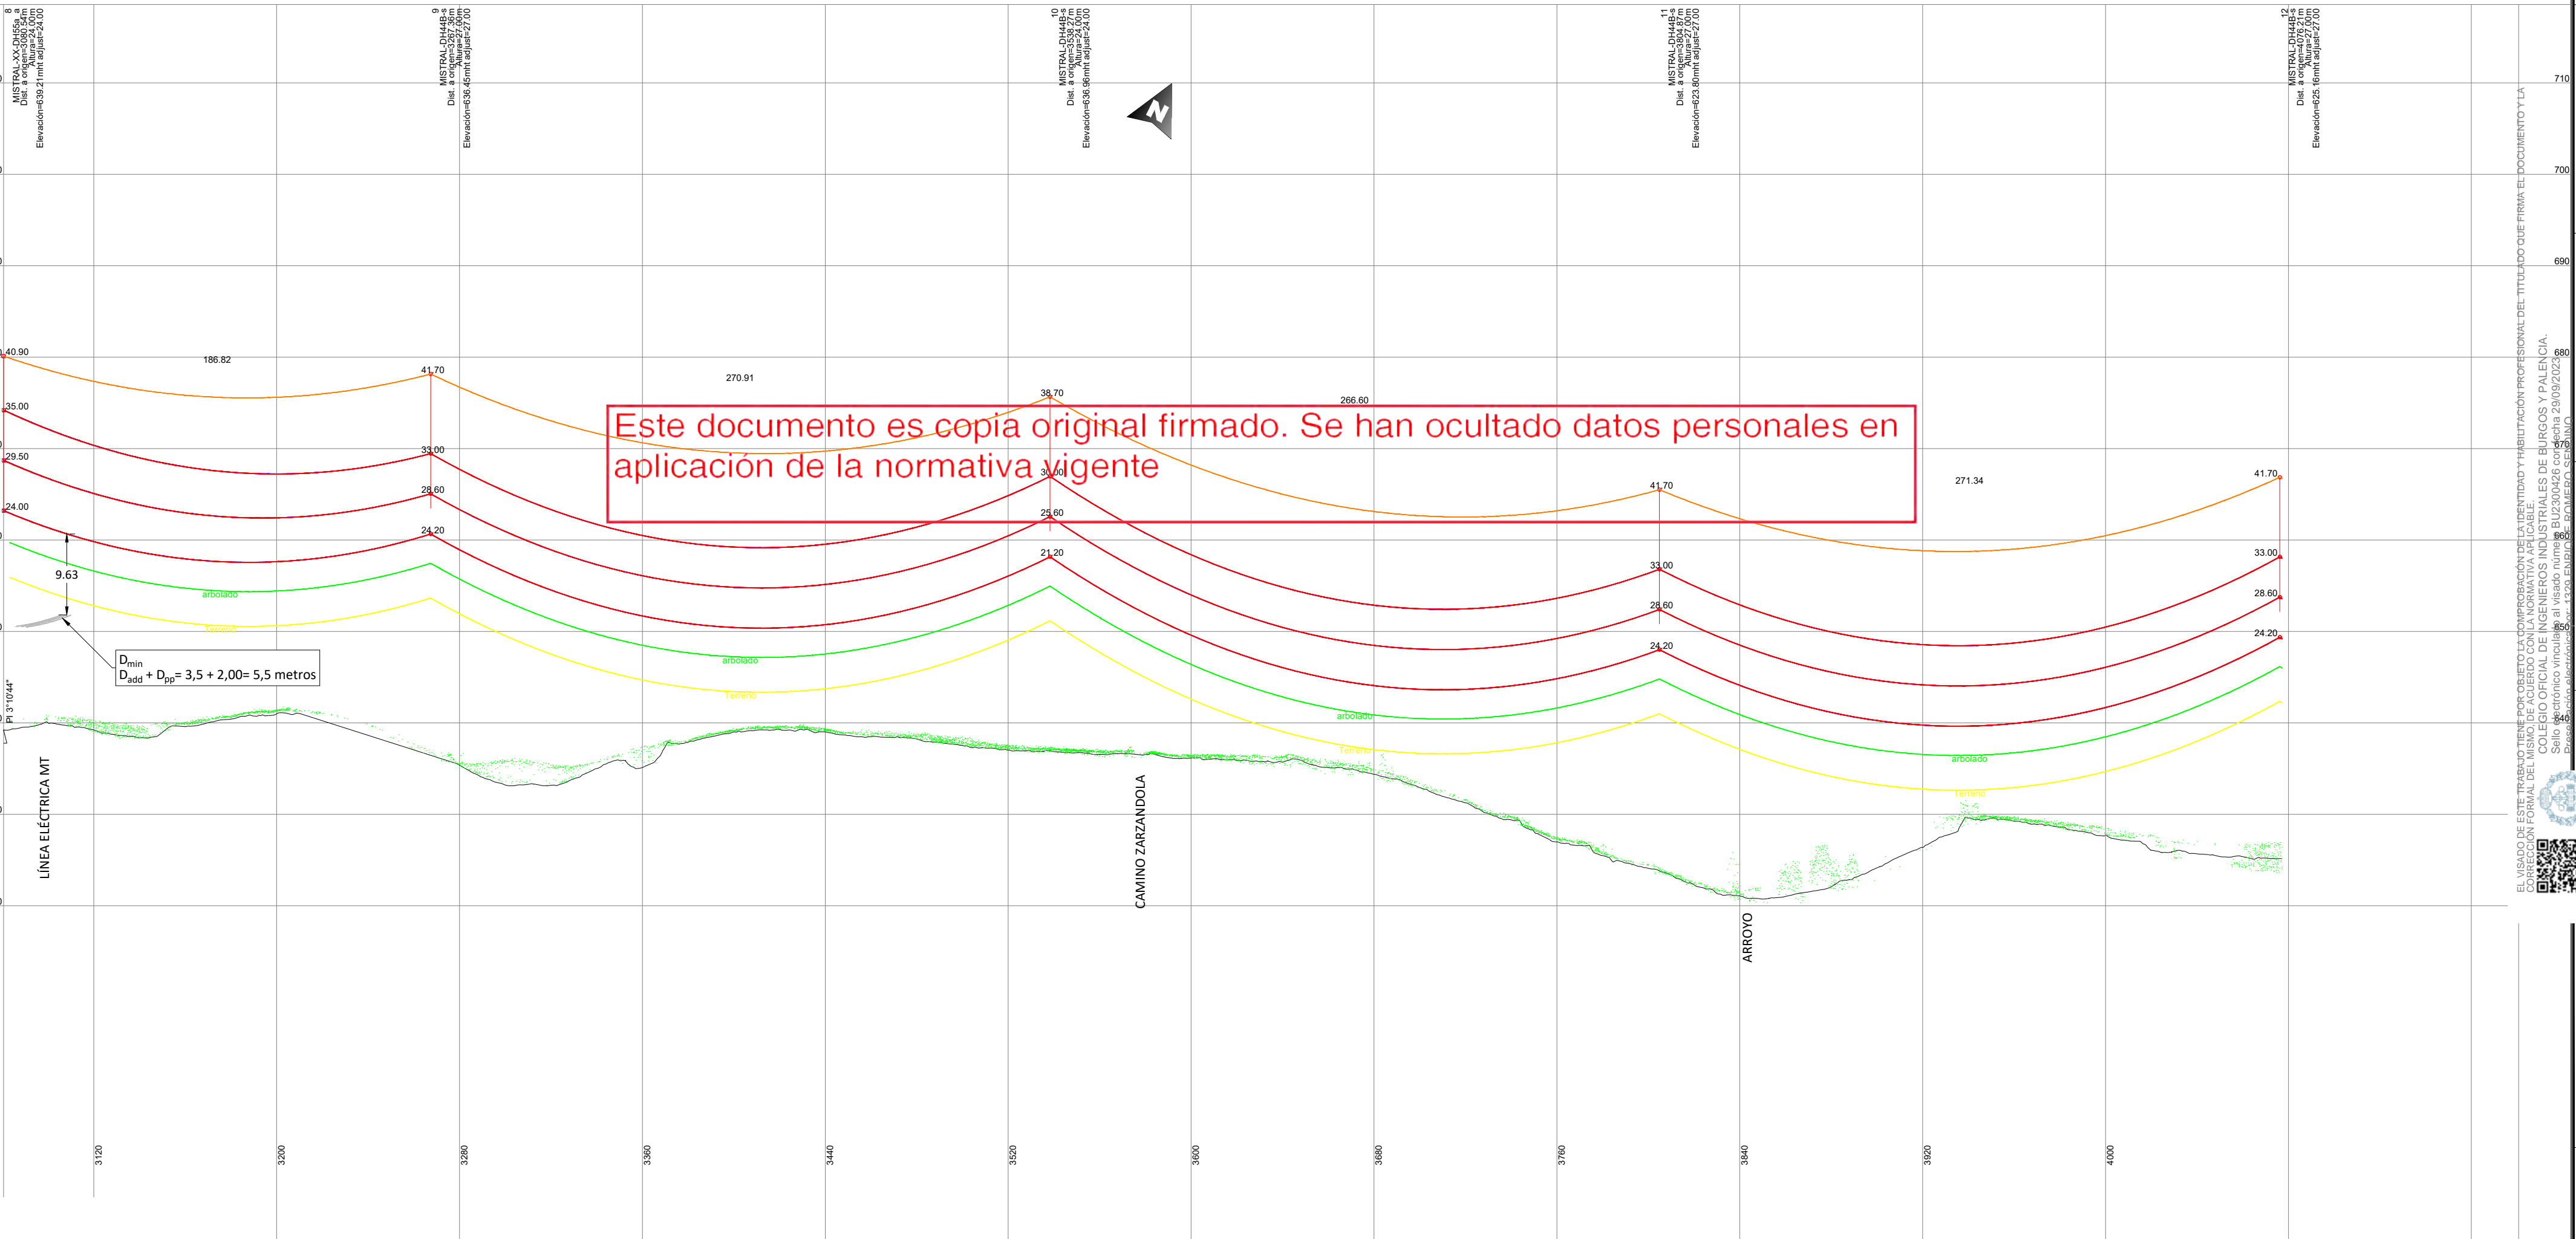


NOTAS GENERALES:			06			----	EMITIDO PARA: <input type="checkbox"/> Solo información <input type="checkbox"/> Aprobar <input type="checkbox"/> Presupuestar <input type="checkbox"/> Construcción <input type="checkbox"/> AS Built	<div></div>			TÍTULO DE PROYECTO: LÍNEA 4C 220kV NUDOS LEGANÉS-FORTUNA-PRADO-VENTAS				
			05			----									
			04			----									
			03			----									
			02	25.09.23	COMENTARIOS CLIENTE	E.R.S.									
			01	15.09.23	INICIO PROYECTO	E.R.S.									
			REV.	FECHA	DESCRIPCIÓN	FIRMA					TÍTULO DEL PLANO: PLANTA Y PERFIL LONGITUDINAL AÉREO				
3	4		5			6			7		8			DIN-A2	

EL VISADO DE ESTE TRABAJO TIENE POR OBJETO LA COMPROBACIÓN DE LA VERACIDAD Y HABILITACIÓN PROFESIONAL DEL TITULADO QUE FIRMA EL DOCUMENTO Y LA CORRESPONDENCIA DE LOS DATOS QUE SE INSCRIBEN EN EL MISMO CON LOS QUE SE INSCRIBIERON EN EL REGISTRO DE INGENIEROS INDUSTRIALES DE BURGOS Y PALENCIA. COLEGIO OFICIAL DE INGENIEROS INDUSTRIALES DE BURGOS Y PALENCIA. Sello electrónico vinculado al visado número BU2300426 con fecha 29/09/2023. Documento con firma electrónica reconocida y verificable en colibo.e-gestion.es. Validacion.aspx con CSJ: VJislogip0563292039191814

A

B

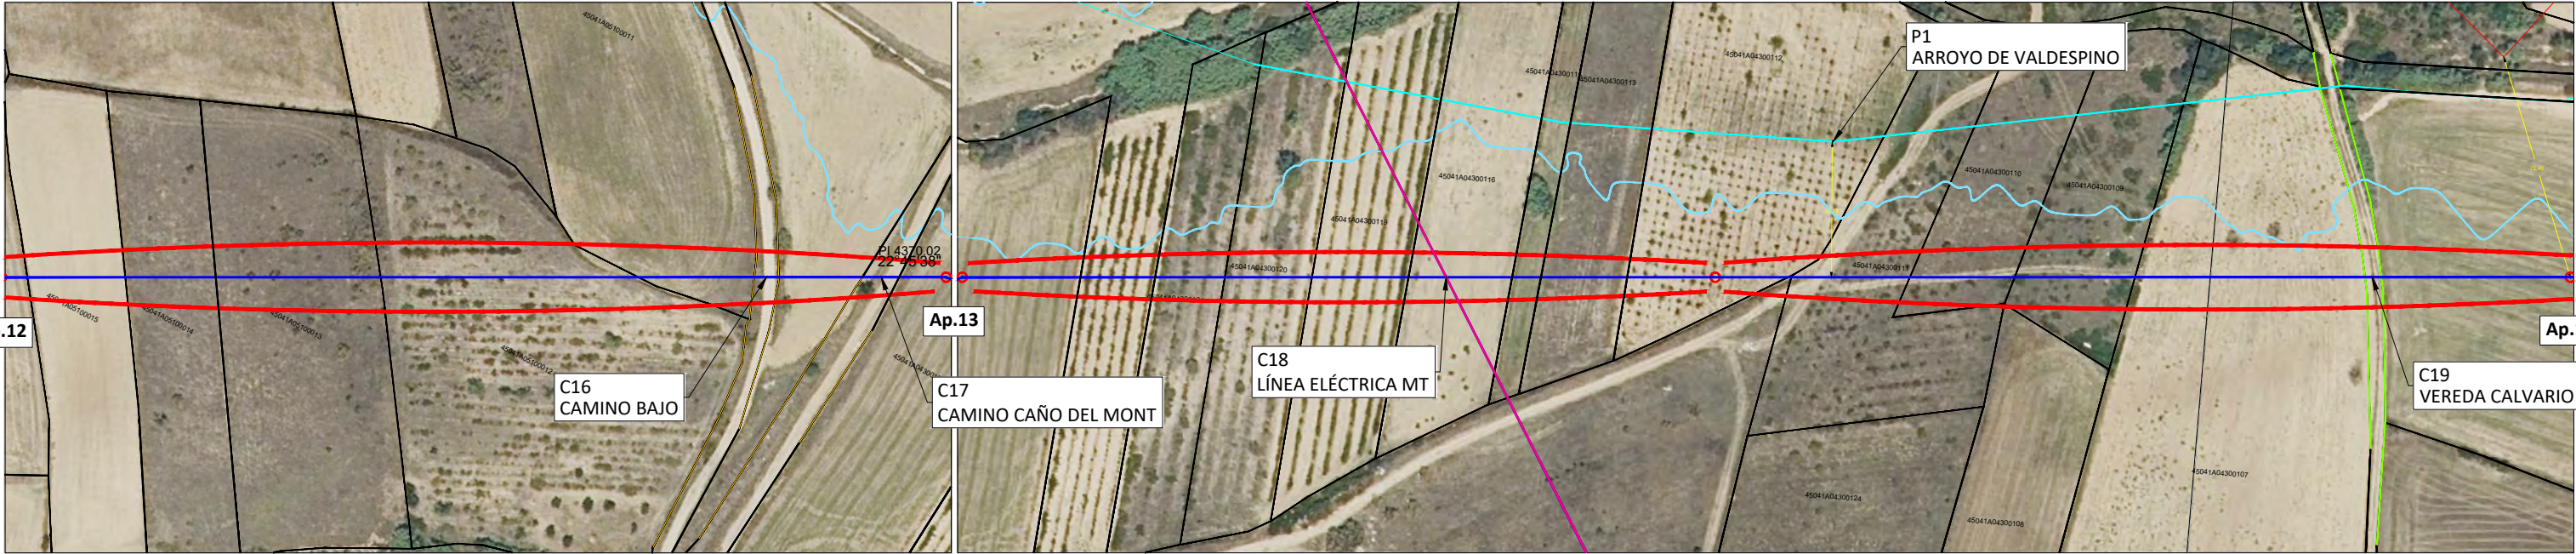

C

D

E

F

G

H

Este documento es copia original firmado. Se han ocultado datos personales en aplicación de la normativa vigente

$$D_{min} + D_{add} + D_{pp} = 3,5 + 2,00 = 5,5 \text{ metros}$$

NOTAS GENERALES:			06		----	EMITIDO PARA:		TÍTULO DE PROYECTO: LÍNEA 4C 220kV NUDOS LEGANÉS-FORTUNA-PRADO-VENTAS			
			05		----	<input type="checkbox"/> Solo información		TÍTULO DEL PLANO: PLANTA Y PERFIL LONGITUDINAL AÉREO			
			04		----	<input type="checkbox"/> Aprobar		REF. PLANO: SOIL2320401ALPCPP11			
			03		----	<input type="checkbox"/> Presupuestar		ESCALA: H: 1/2.000		Nº HOJA: 05 de 24	
			02	25.09.23	COMENTARIOS CUENTE	E.R.S.		PROYECTADO		J.N.P.	
			01	15.09.23	INICIO PROYECTO	E.R.S.		DIBUJADO		E.R.S.	
			REV.	FECHA	DESCRIPCIÓN	FIRMA		APROBADO		E.R.S.	
								02		15.09.2023	
										15.09.2023	
										15.09.2023	



EL VISTO DE ESTE TRABAJO TIENE POR OBJETO LA COMPROBACIÓN DE LA IDENTIDAD Y HABILITACIÓN PROFESIONAL DEL TITULADO QUE FIRMA EL DOCUMENTO Y LA VERIFICACIÓN DE LA VERACIDAD DE LOS DATOS QUE SE INDICAN EN EL MISMO. EL VISTO DE ESTE TRABAJO TIENE POR OBJETO LA COMPROBACIÓN DE LA IDENTIDAD Y HABILITACIÓN PROFESIONAL DEL TITULADO QUE FIRMA EL DOCUMENTO Y LA VERIFICACIÓN DE LA VERACIDAD DE LOS DATOS QUE SE INDICAN EN EL MISMO.

COLEGIO OFICIAL DE INGENIEROS INDUSTRIALES DE BURGOS Y PALENCIA.

Sello electrónico vinculado al visado número BU2300426 con fecha 29/09/2023.


Prescrito por el Colegio de Ingenieros Industriales de Burgos y Palencia.

Documento con firma electrónica reconocida y verificable en colobb.e-gestion.es

Validación.aspx con CSJ: Vistoblogp0563292039191814

A

B

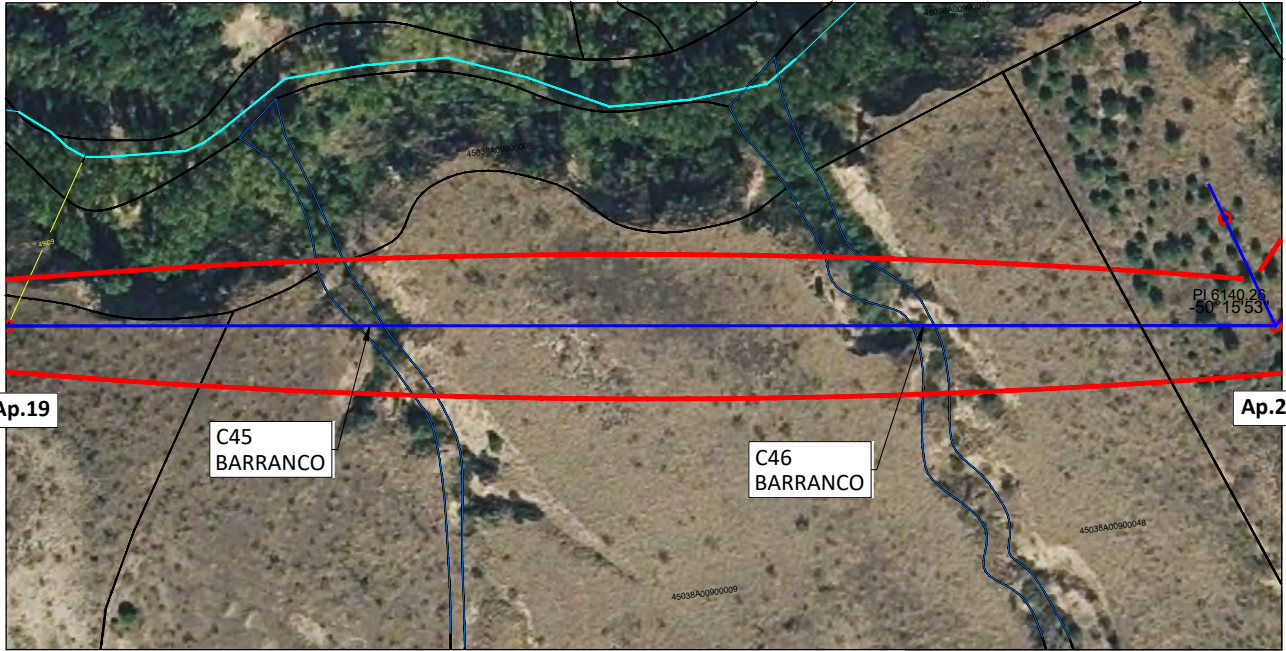


C

D

E

F

G

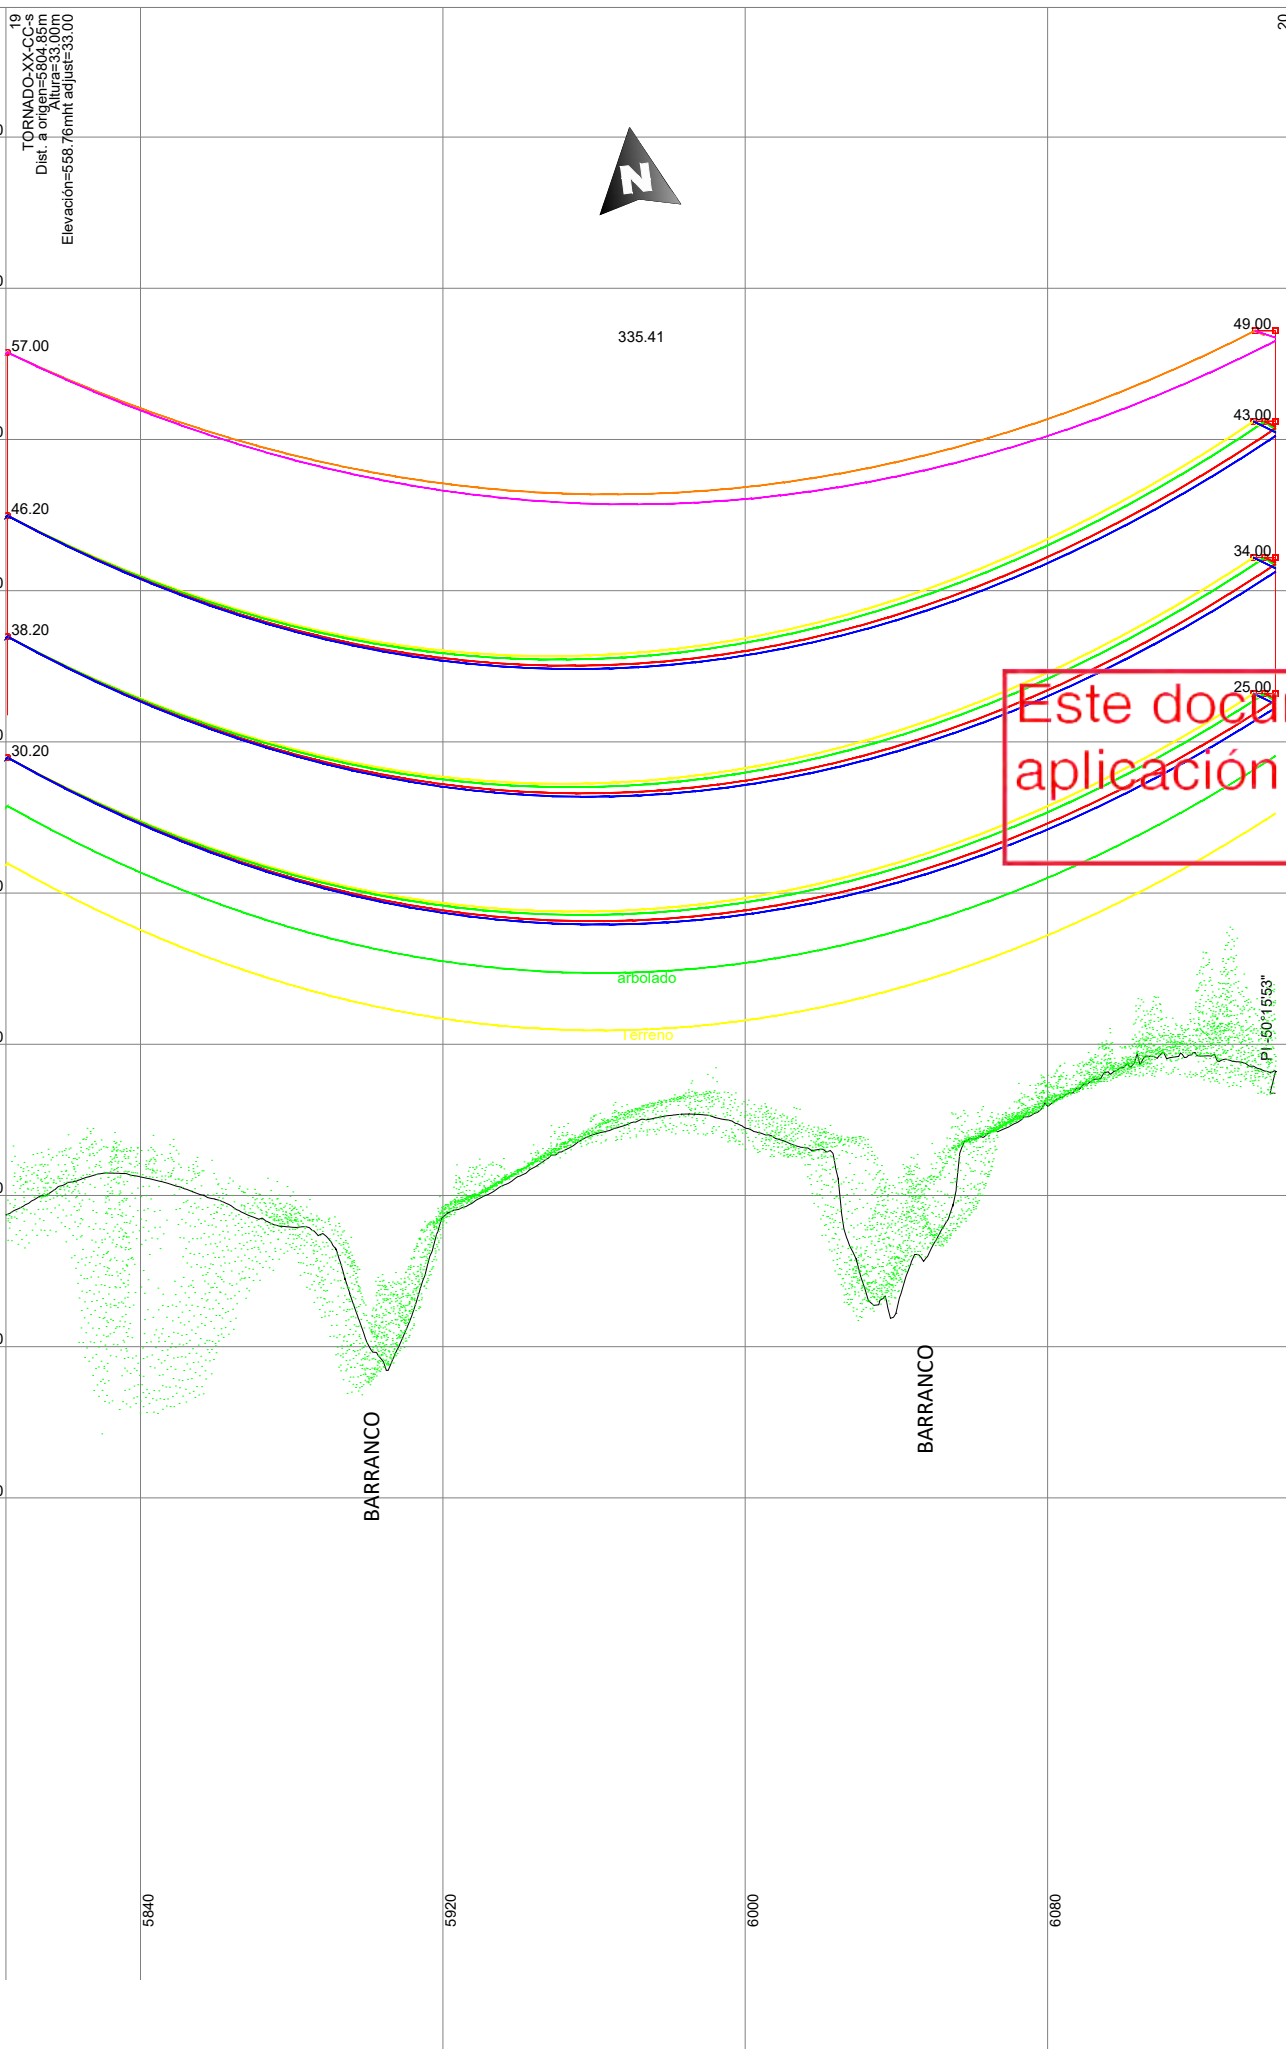


Este documento es copia original firmado. Se han ocultado datos personales en aplicación de la normativa vigente

NOTAS GENERALES:			06			----	EMITIDO PARA: <input type="checkbox"/> Solo información <input type="checkbox"/> Aprobar <input type="checkbox"/> Presupuestar <input type="checkbox"/> Construcción <input type="checkbox"/> AS Built		TÍTULO DE PROYECTO: LÍNEA 4C 220kV NUDOS LEGANÉS-FORTUNA-PRADO-VENTAS			
			05			----			TÍTULO DEL PLANO: PLANTA Y PERFIL LONGITUDINAL AÉREO			REF. PLANO: SOIL2320401ALPCPP11
			04			----			ESCALA: H: 1/2.000 V: 1/500		Nº HOJA: 07 de 24	PROYECTADO J.N.P.
			03			----			REV: 02		DIBUJADO E.R.S.	15.09.2023
			02	25.09.23	COMENTARIOS CUENTE	E.R.S.					APROBADO E.R.S.	15.09.2023
			01	15.09.23	INICIO PROYECTO	E.R.S.						15.09.2023
			REV.	FECHA	DESCRIPCIÓN	FIRMA						


EL VISADO DE ESTE TRABAJO TIENE POR OBJETO LA COMPROBACIÓN DE LA IDENTIDAD Y HABILITACIÓN PROFESIONAL DEL TITULADO QUE FIRMA EL DOCUMENTO Y LA EXPRESIÓN DE LA FORMA DEL VISADO DE QUE SE HA CONFORMADO CON EL MISMO.
COLEGIO OFICIAL DE INGENIEROS INDUSTRIALES DE BURGOS Y PALENCIA.
Sello electrónico vinculado al visado número BU2300426 con fecha 29/09/2023.
Presión de calibración: 1333 ENMP/85 - SOMESA S.L.
Documento con firma electrónica reconocida y verificable en colpib.e-gestion.es/validacion.aspx?con=CSJ/VIstlogip0563292039191814





H

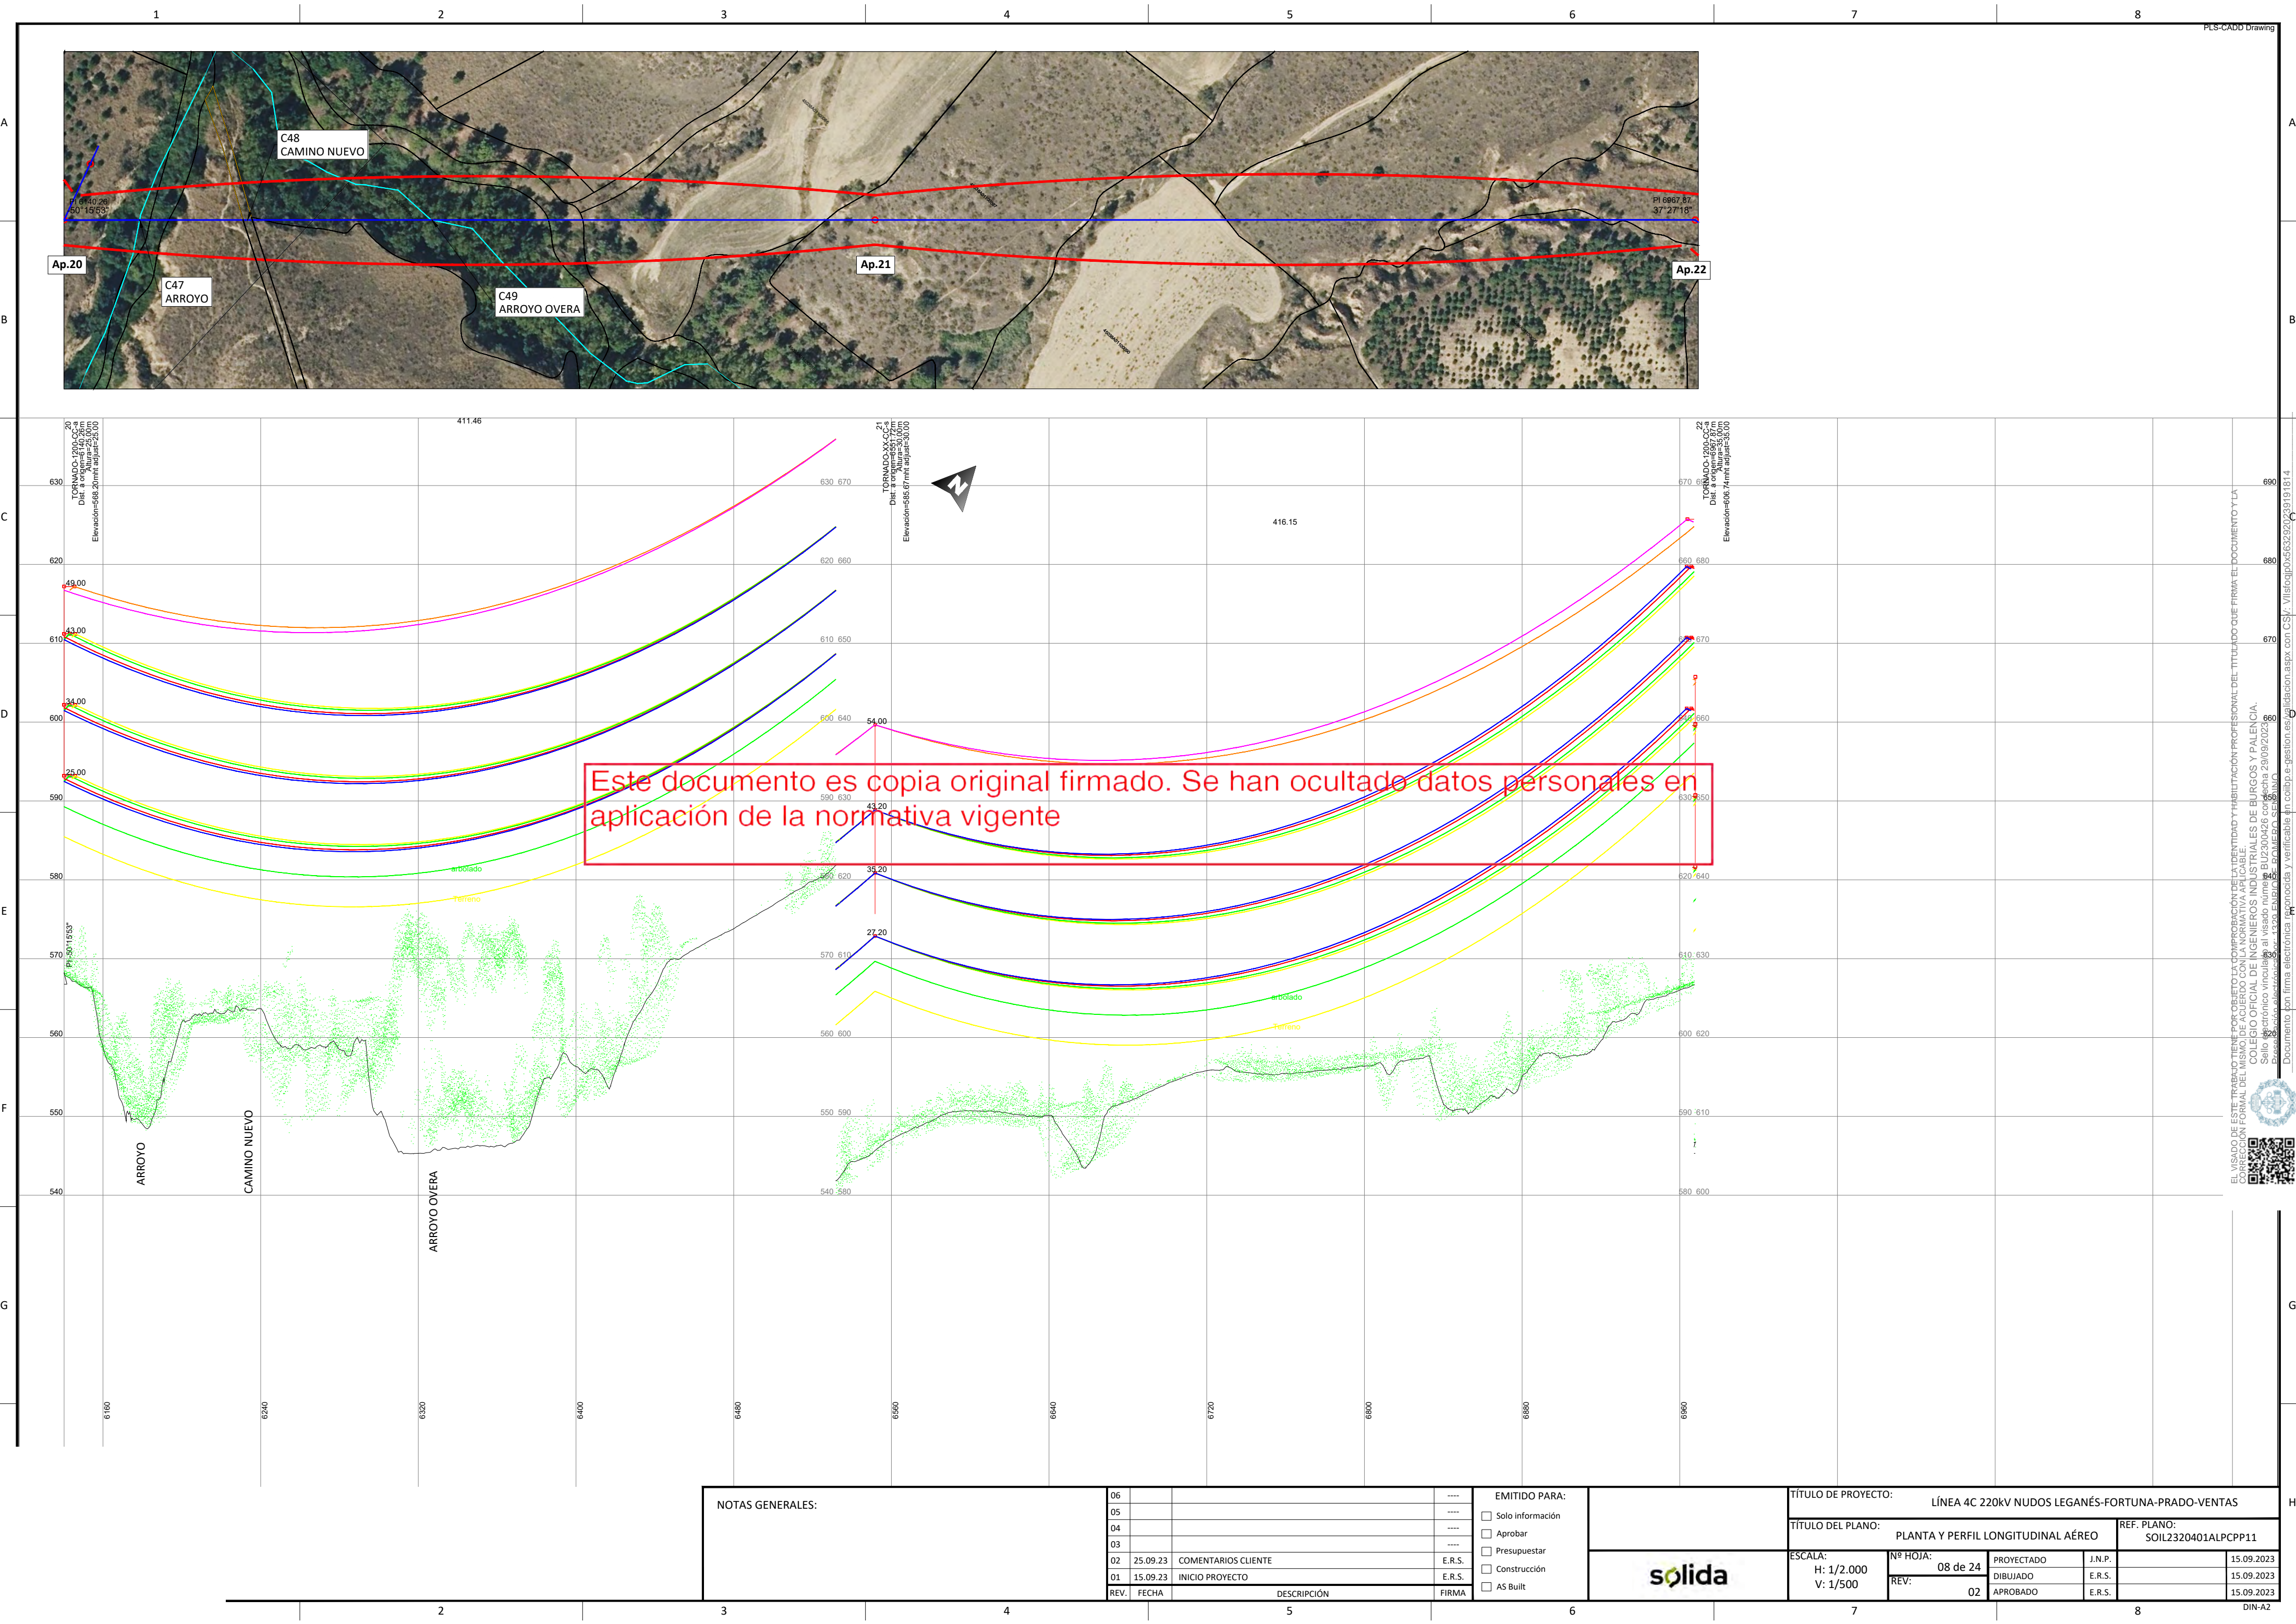



Este documento es copia original firmado. Se han ocultado datos personales en aplicación de la normativa vigente


NOTAS GENERALES:	06			----	EMITIDO PARA: <input type="checkbox"/> Solo información <input type="checkbox"/> Aprobar <input type="checkbox"/> Presupuestar <input type="checkbox"/> Construcción <input type="checkbox"/> AS Built		TÍTULO DE PROYECTO: LÍNEA 4C 220KV NUDOS LEGANÉS-FORTUNA-PRADO-VENTAS									
	05			----			TÍTULO DEL PLANO: PLANTA Y PERFIL LONGITUDINAL AÉREO					REF. PLANO: SOIL2320401ALPCPP11				
	04			----			ESCALA: H: 1/2.000 V: 1/500	Nº HOJA: 08 de 24 REV: 02	PROYECTADO	J.N.P.		15.09.2023				
	03			----									DIBUJADO	E.R.S.		15.09.2023
	02	25.09.23	COMENTARIOS CLIENTE	E.R.S.												
	01	15.09.23	INICIO PROYECTO	E.R.S.			APROBADO	E.R.S.		15.09.2023						
	REV.	FECHA	DESCRIPCIÓN	FIRMA												
	3	4		5			6		7		8		DIN-A2			

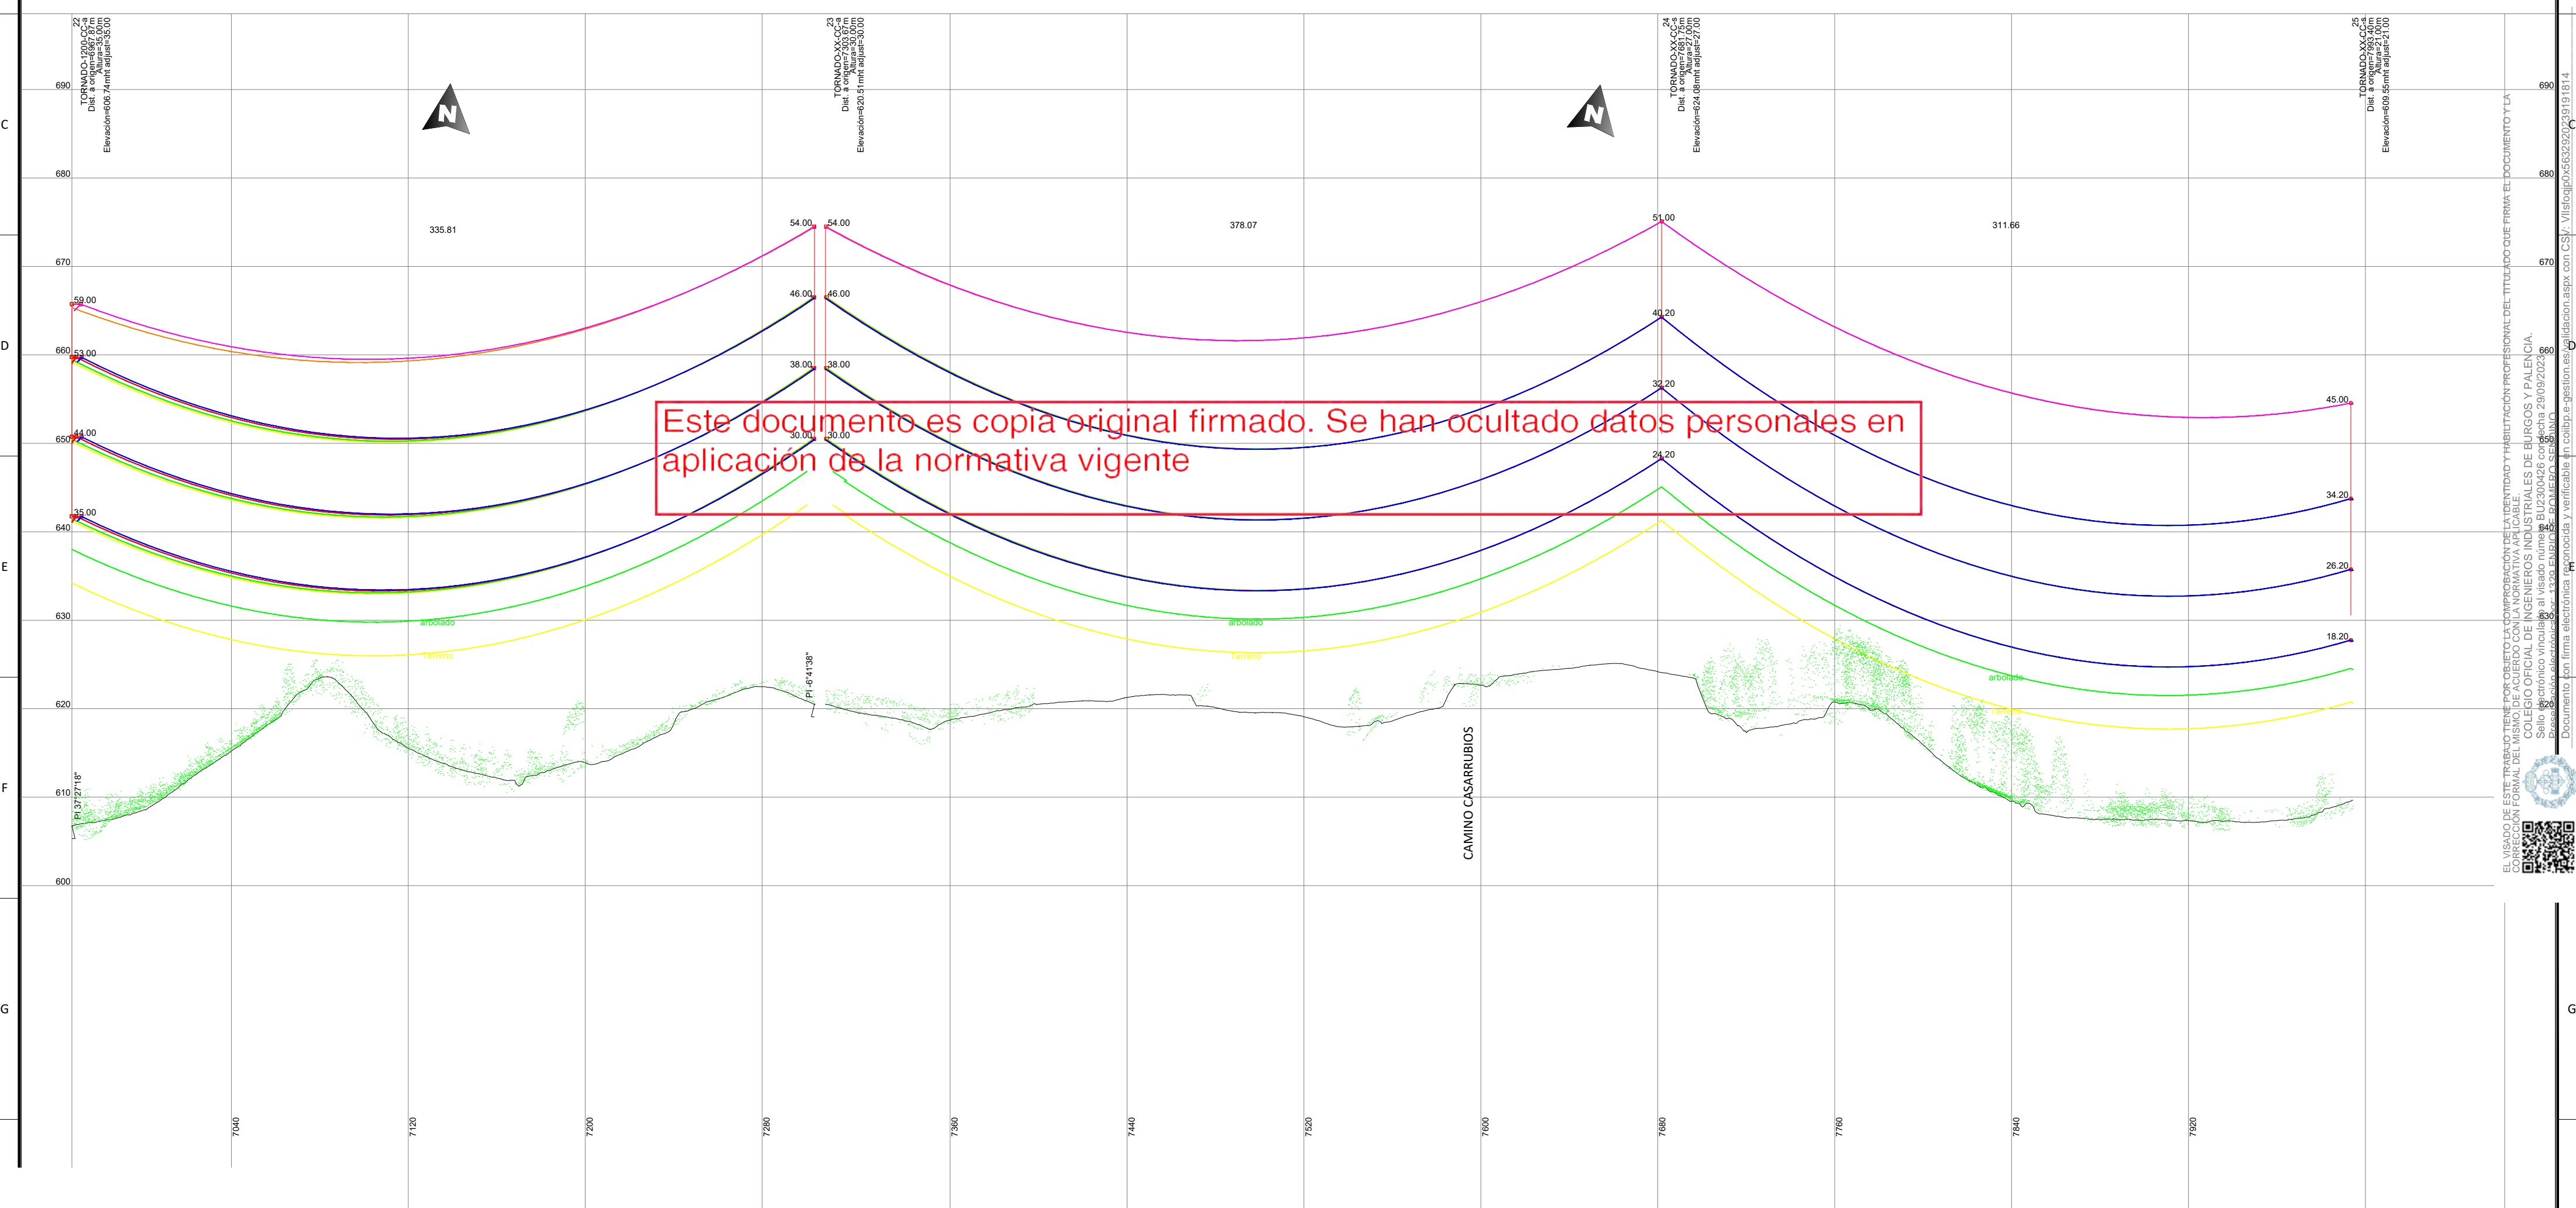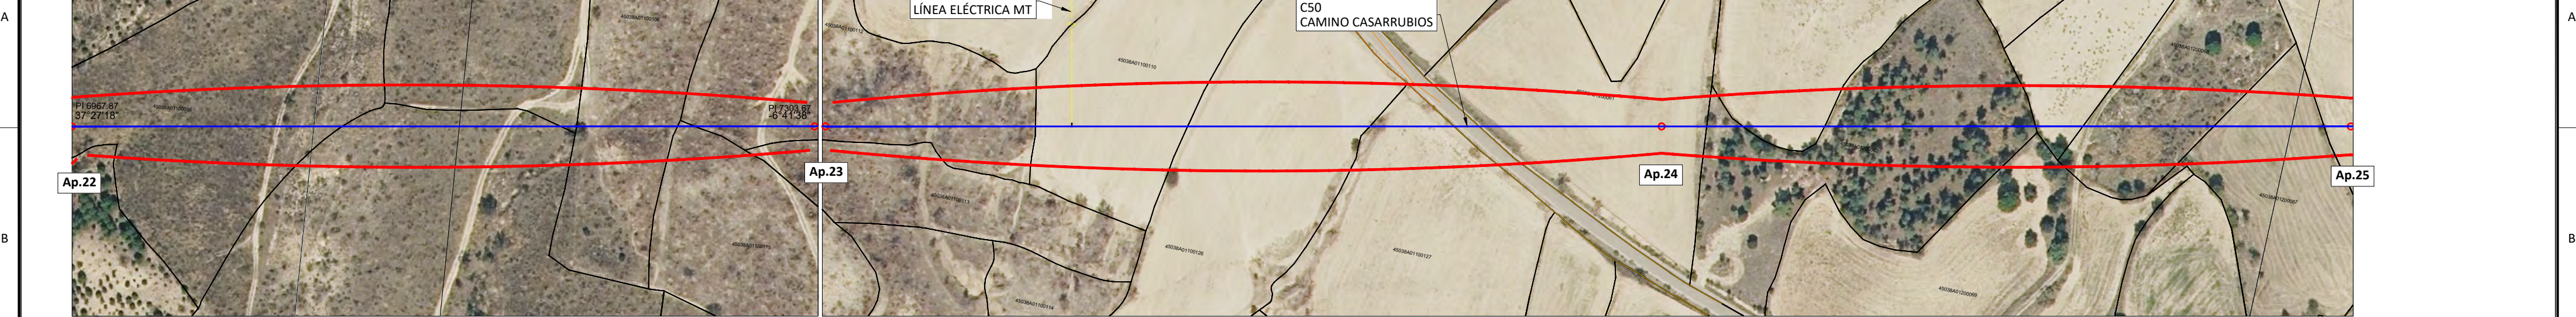


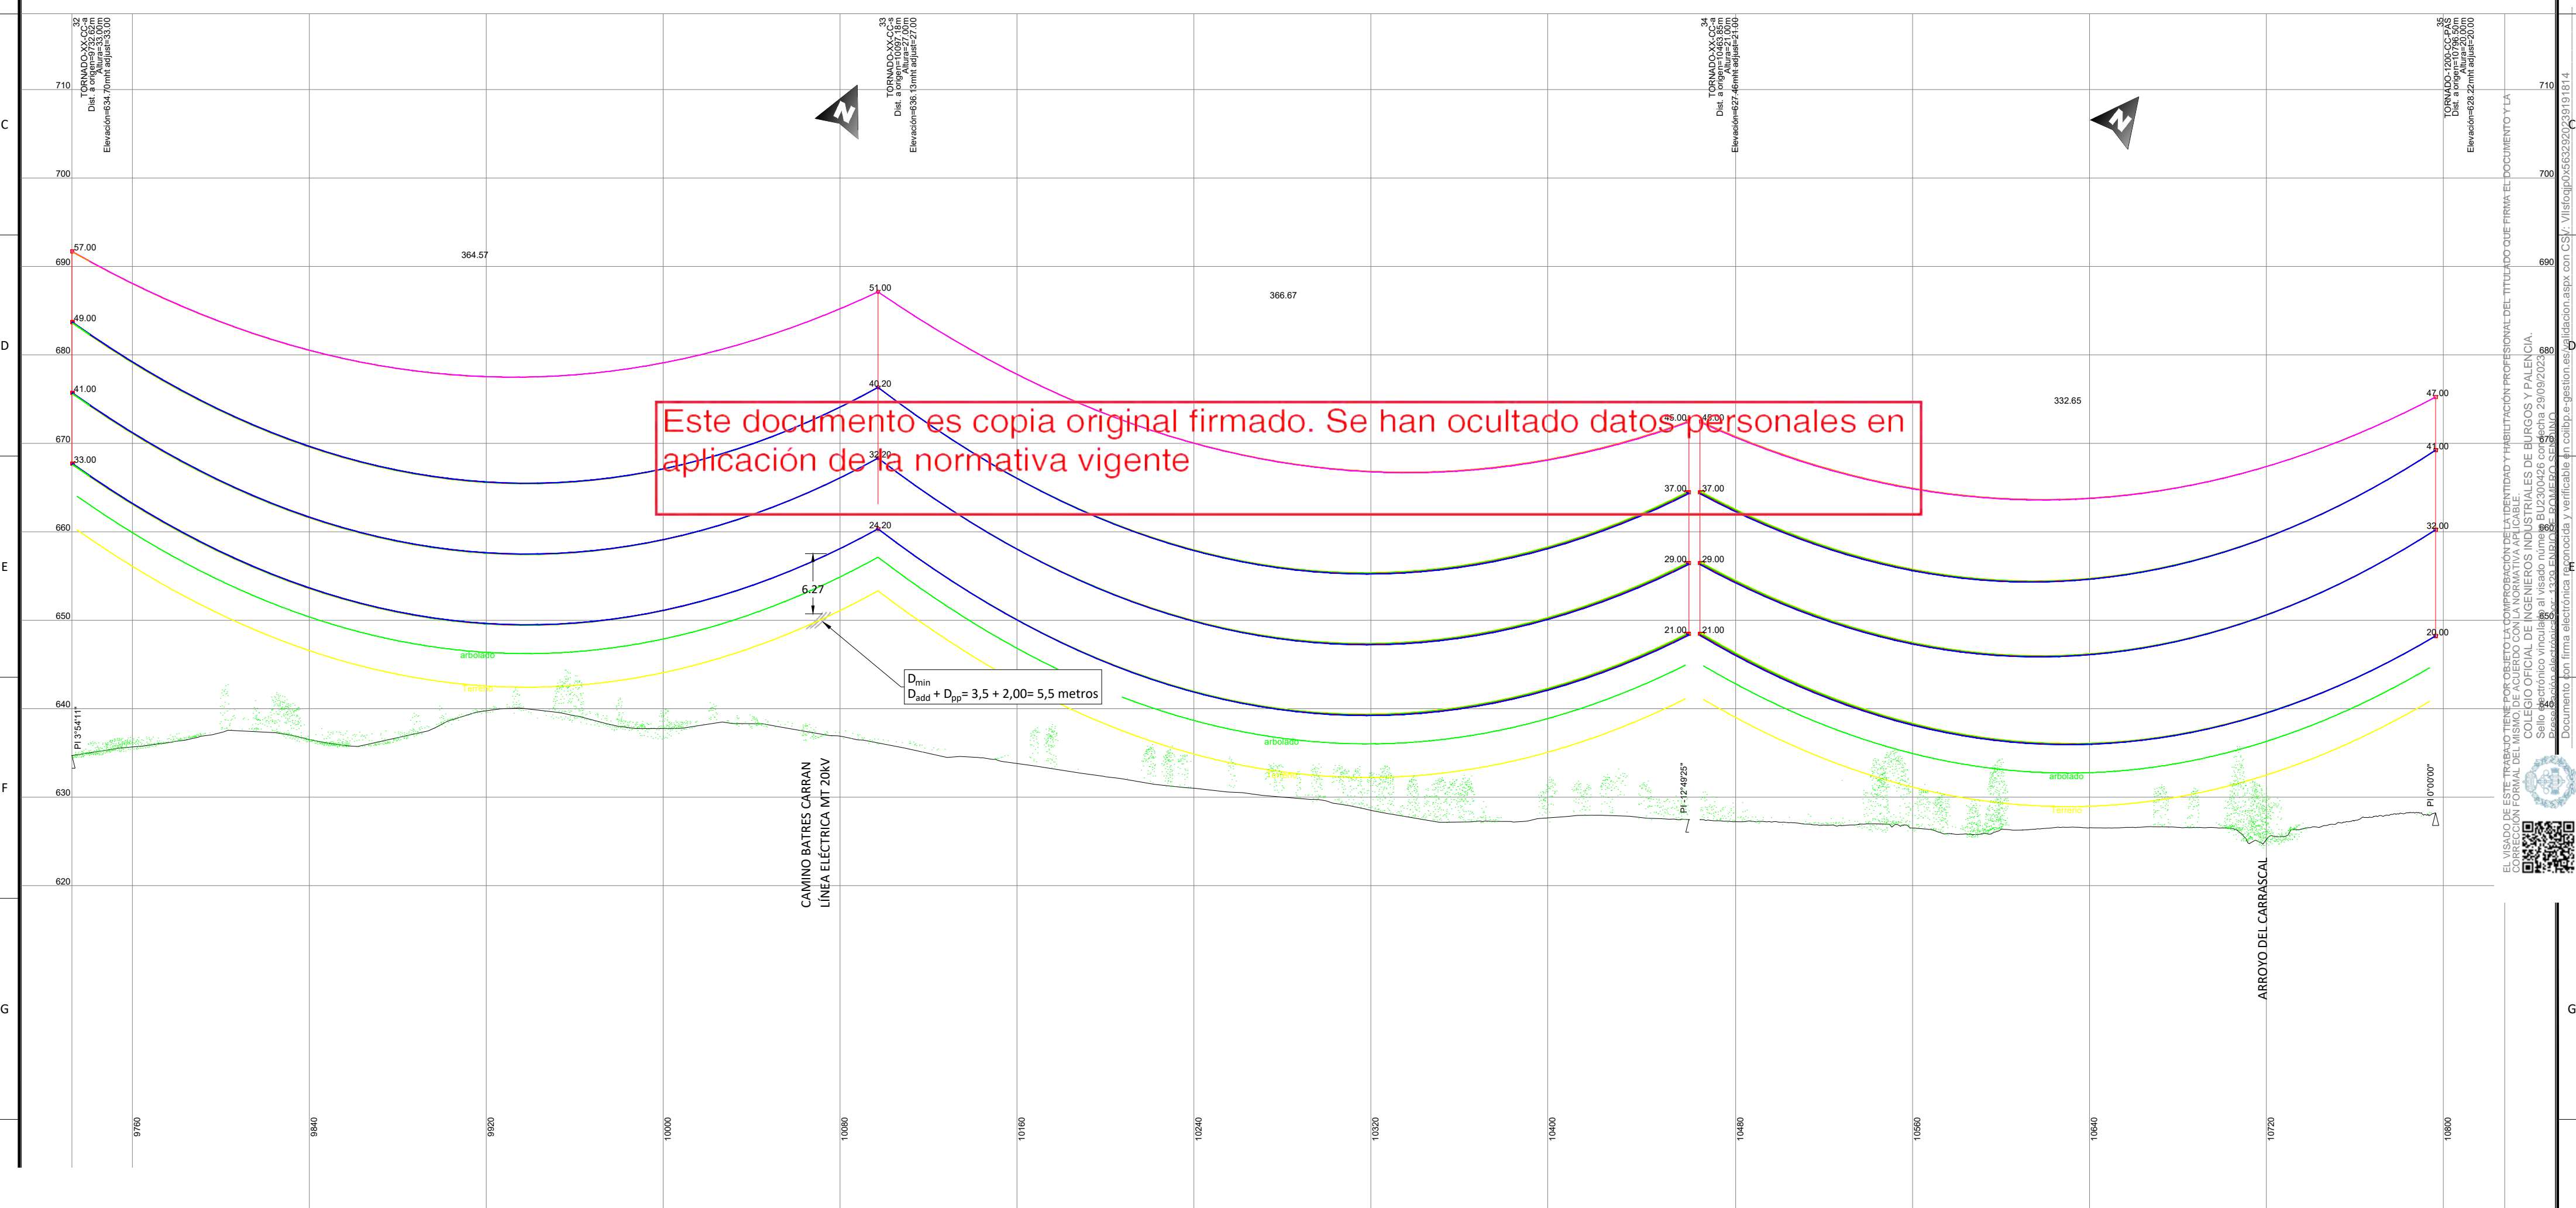
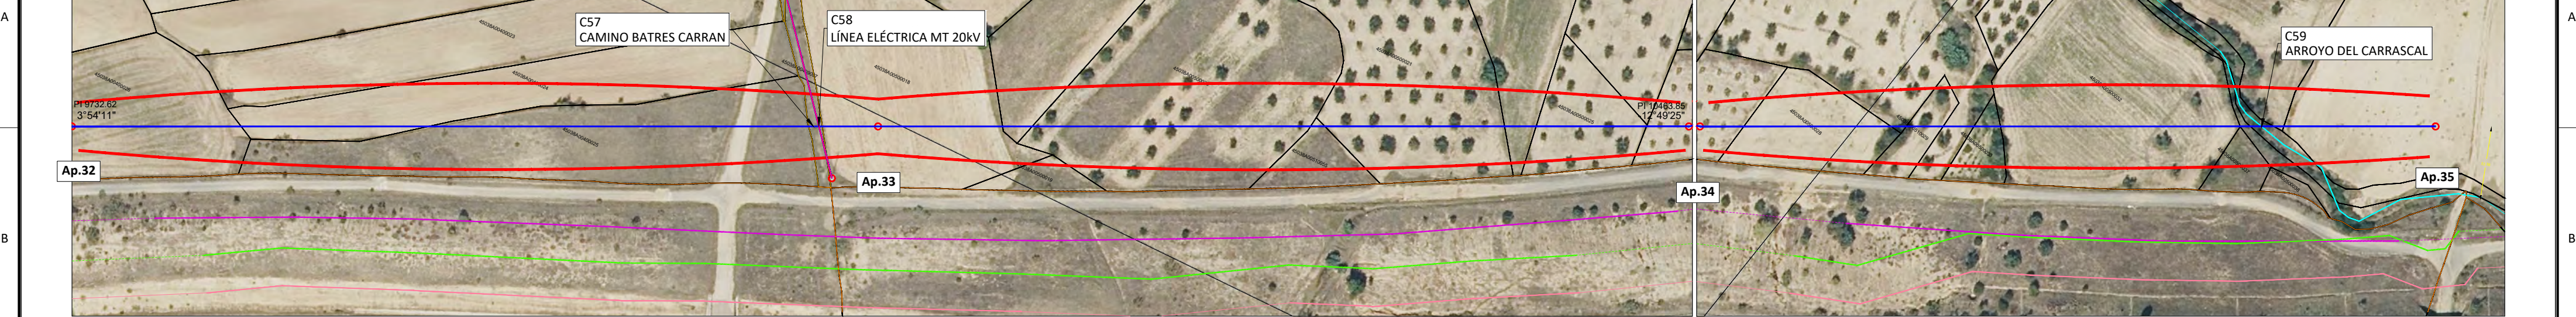
NOTAS GENERALES:			<div>06</div> <div>05</div> <div>04</div> <div>03</div> <div>02 25.09.23 COMENTARIOS CUENTE E.R.S.</div> <div>01 15.09.23 INICIO PROYECTO E.R.S.</div> <div>REV. FECHA DESCRIPCIÓN FIRMA</div>			<div>EMITIDO PARA:</div> <div><input type="checkbox"/> Solo información</div> <div><input type="checkbox"/> Aprobar</div> <div><input type="checkbox"/> Presupuestar</div> <div><input type="checkbox"/> Construcción</div> <div><input type="checkbox"/> AS Built</div>			TÍTULO DE PROYECTO: LÍNEA 4C 220kV NUDOS LEGANÉS-FORTUNA-PRADO-VENTAS			
									TÍTULO DEL PLANO: PLANTA Y PERFIL LONGITUDINAL AÉREO	REF. PLANO: SOIL2320401ALPCPP11		
<div>solida</div>			ESCALA: H: 1/2.000 V: 1/500			Nº HOJA: 09 de 24			PROYECTADO	J.N.P.		15.09.2023
									DIBUJADO	E.R.S.		15.09.2023
						REV: 02			APROBADO	E.R.S.		15.09.2023
												DIN-A2

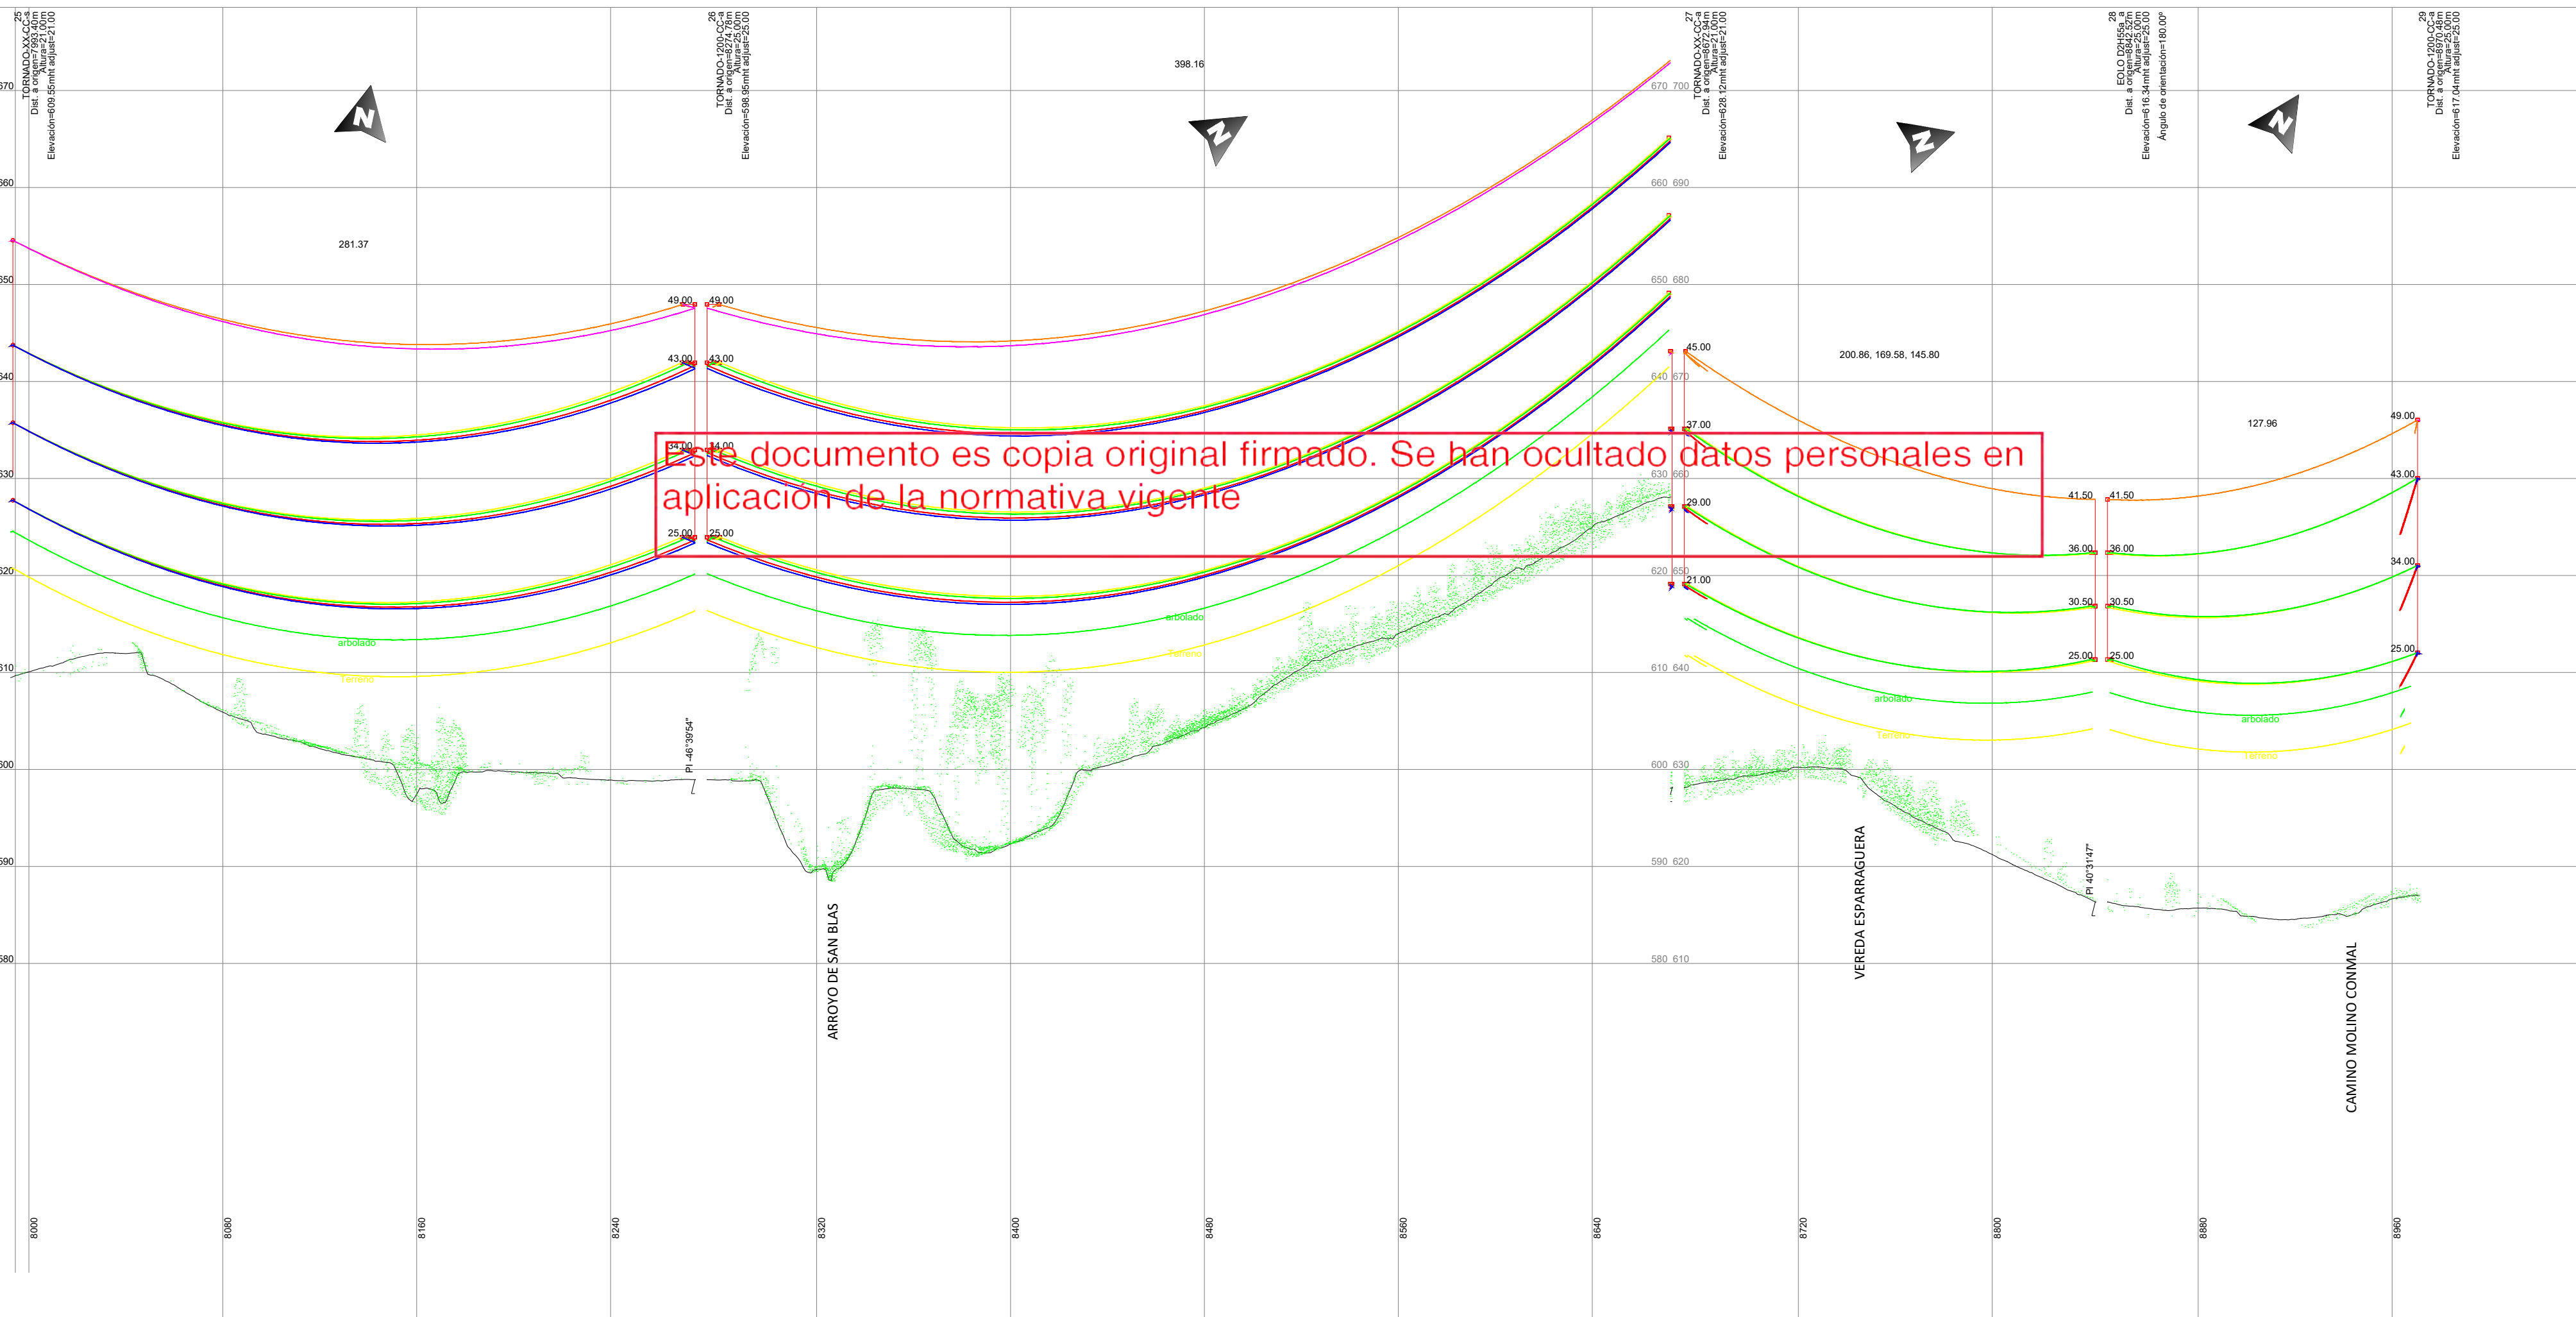


NOTAS GENERALES:	06			----	EMITIDO PARA: <input type="checkbox"/> Solo información <input type="checkbox"/> Aprobar <input type="checkbox"/> Presupuestar <input type="checkbox"/> Construcción <input type="checkbox"/> AS Built	TÍTULO DE PROYECTO: LÍNEA 4C 220kV NUDOS LEGANÉS-FORTUNA-PRADO-VENTAS						
	05			----		TÍTULO DEL PLANO: PLANTA Y PERFIL LONGITUDINAL AÉREO				REF. PLANO: SOIL2320401ALPCPP11		
	04			----			ESCALA:	Nº HOJA:	PROYECTADO	J.N.P.		15.09.2023
	03			----			H: 1/2.000	10 de 24	DIBUJADO	E.R.S.		15.09.2023
	02	25.09.23	COMENTARIOS CLIENTE	E.R.S.	V: 1/500		REV:	APROBADO	E.R.S.		15.09.2023	
	01	15.09.23	INICIO PROYECTO	E.R.S.		02						
	REV.	FECHA	DESCRIPCIÓN	FIRMA								

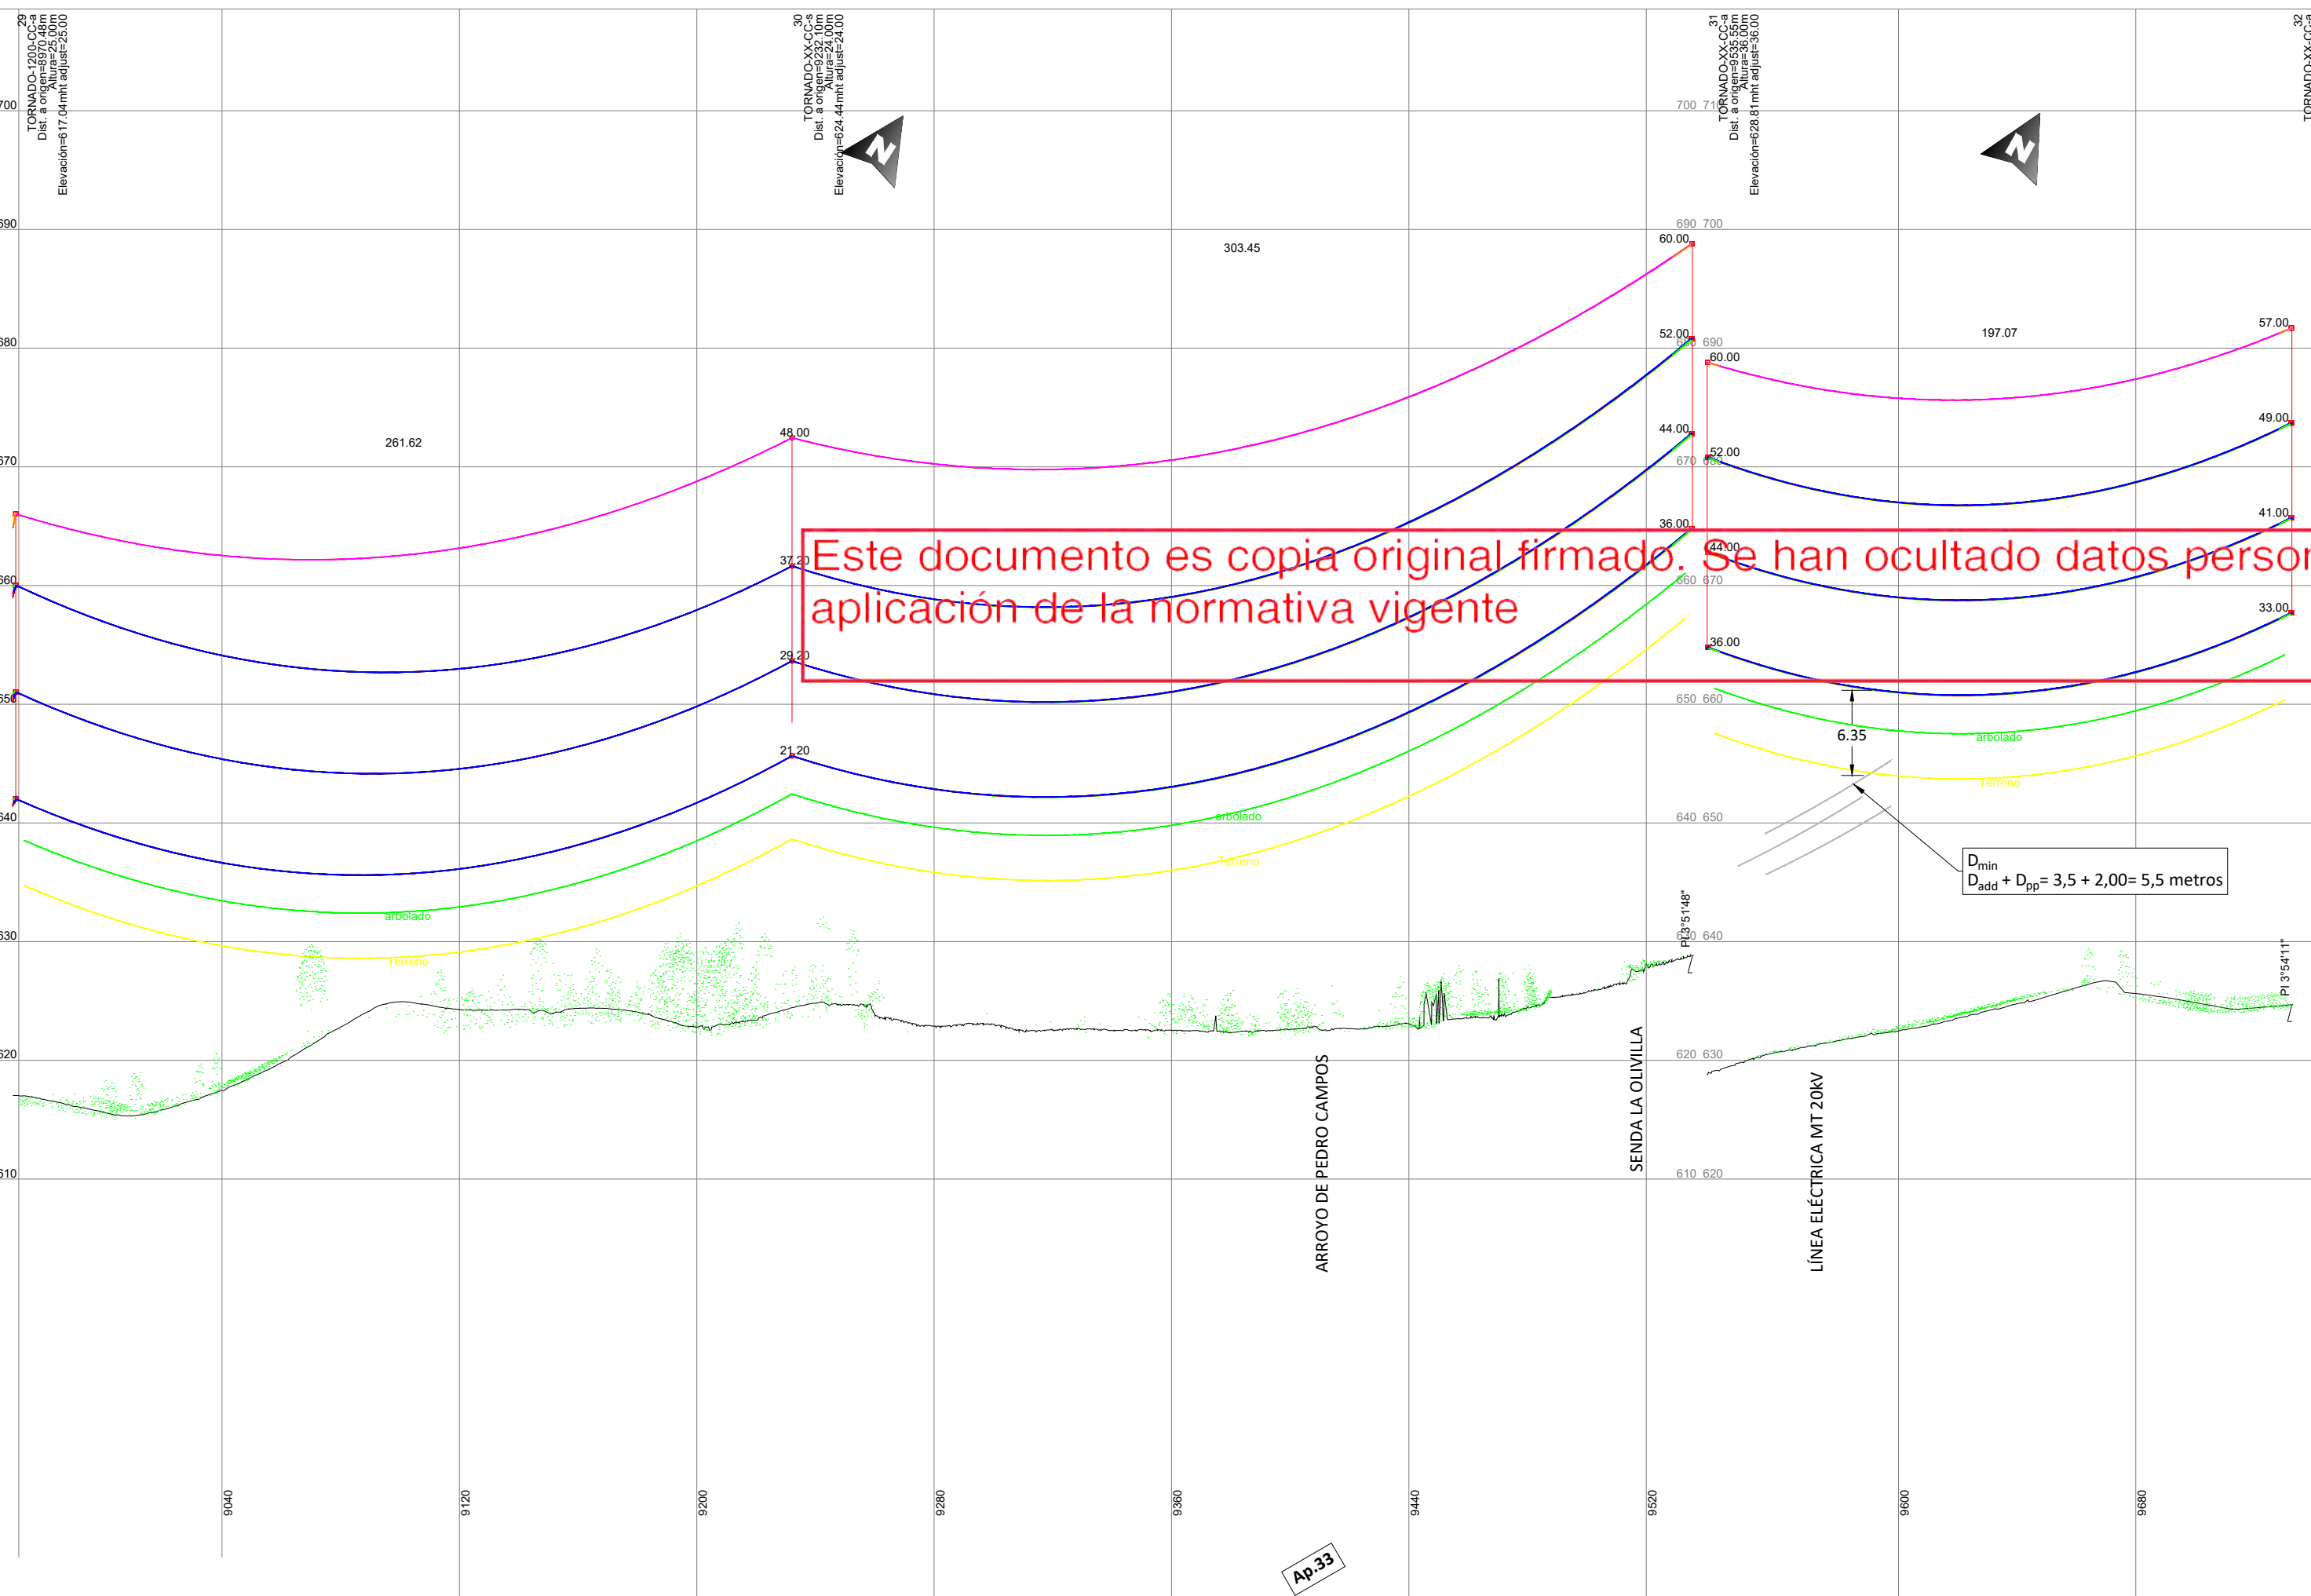


NOTAS GENERALES:	06			----	EMITIDO PARA: <input type="checkbox"/> Solo información <input type="checkbox"/> Aprobar <input type="checkbox"/> Presupuestar <input type="checkbox"/> Construcción <input type="checkbox"/> AS Built		TÍTULO DE PROYECTO: LÍNEA 4C 220kV NUDOS LEGANÉS-FORTUNA-PRADO-VENTAS								
	05			----			TÍTULO DEL PLANO: PLANTA Y PERFIL LONGITUDINAL AÉREO					REF. PLANO: SOIL2320401ALPCPP11			
	04			----			ESCALA: H: 1/2.000 V: 1/500							Nº HOJA: 11 de 24	
	03			----			PROYECTADO							J.N.P.	
	02	25.09.23	COMENTARIOS CLIENTE	E.R.S.			DIBUJADO							E.R.S.	
	01	15.09.23	INICIO PROYECTO	E.R.S.			APROBADO							E.R.S.	
		REV.	FECHA	DESCRIPCIÓN			FIRMA								



NOTAS GENERALES:			EMITIDO PARA:			TÍTULO DE PROYECTO: LÍNEA 4C 220kV NUDOS LEGANÉS-FORTUNA-PRADO-VENTAS			
			<input type="checkbox"/> Solo información			TÍTULO DEL PLANO: PLANTA Y PERFIL LONGITUDINAL AÉREO		REF. PLANO: SOIL2320401ALPCPP11	
			<input type="checkbox"/> Aprobar			ESCALA: H: 1/2.000 V: 1/500		Nº HOJA: 12 de 24	
			<input type="checkbox"/> Presupuestar			REV: 02		PROYECTADO	
			<input type="checkbox"/> Construcción			DIBUJADO		J.N.P.	
			<input type="checkbox"/> AS Built			APROBADO		E.R.S.	

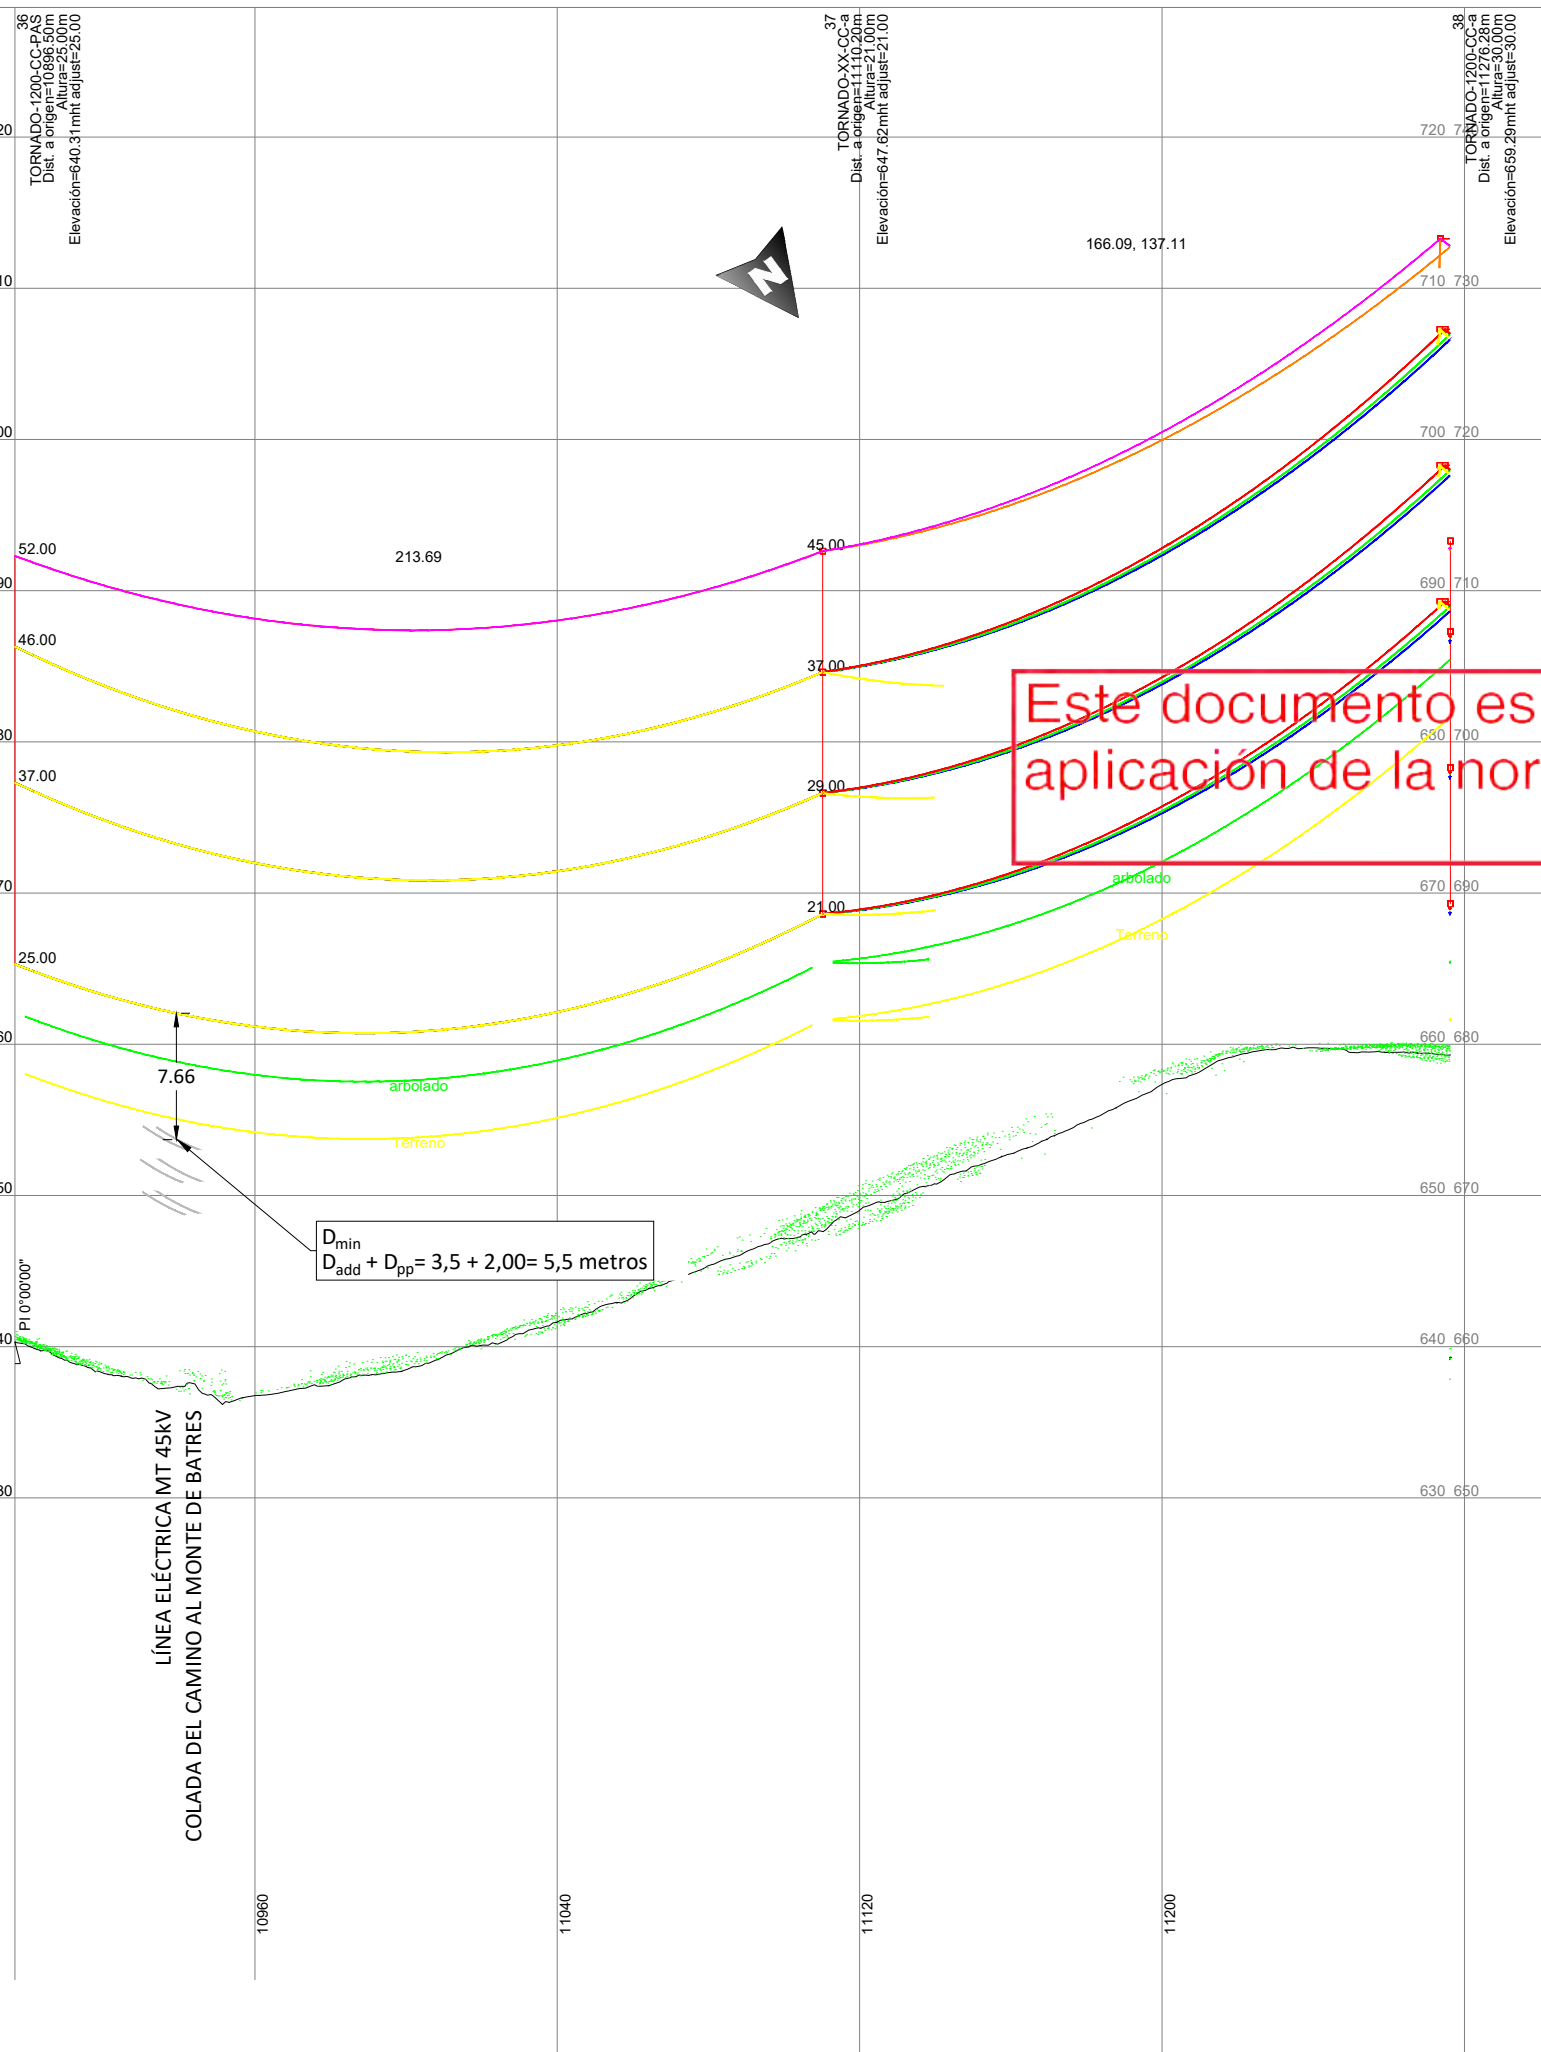


Este documento es copia original firmado. Se han ocultado datos personales en aplicación de la normativa vigente

NOTAS GENERALES:	06			----	EMITIDO PARA: <input type="checkbox"/> Solo información <input type="checkbox"/> Aprobar <input type="checkbox"/> Presupuestar <input type="checkbox"/> Construcción <input type="checkbox"/> AS Built		TÍTULO DE PROYECTO: LÍNEA 4C 220kV NUDOS LEGANÉS-FORTUNA-PRADO-VENTAS												
	05			----			TÍTULO DEL PLANO: PLANTA Y PERFIL LONGITUDINAL AÉREO				REF. PLANO: SOIL2320401ALPCPP11								
	04			----			ESCALA: H: 1/2.000 V: 1/500					Nº HOJA: 13 de 24		PROYECTADO		J.N.P.		15.09.2023	
	03			----								REV: 02		DIBUJADO		E.R.S.		15.09.2023	
	02	25.09.23	COMENTARIOS CLIENTE	E.R.S.								APROBADO		E.R.S.		15.09.2023			
	01	15.09.23	INICIO PROYECTO	E.R.S.															
	REV.	FECHA	DESCRIPCIÓN				FIRMA	DIN-A2											
3	4		5		6	7		8											

A

B

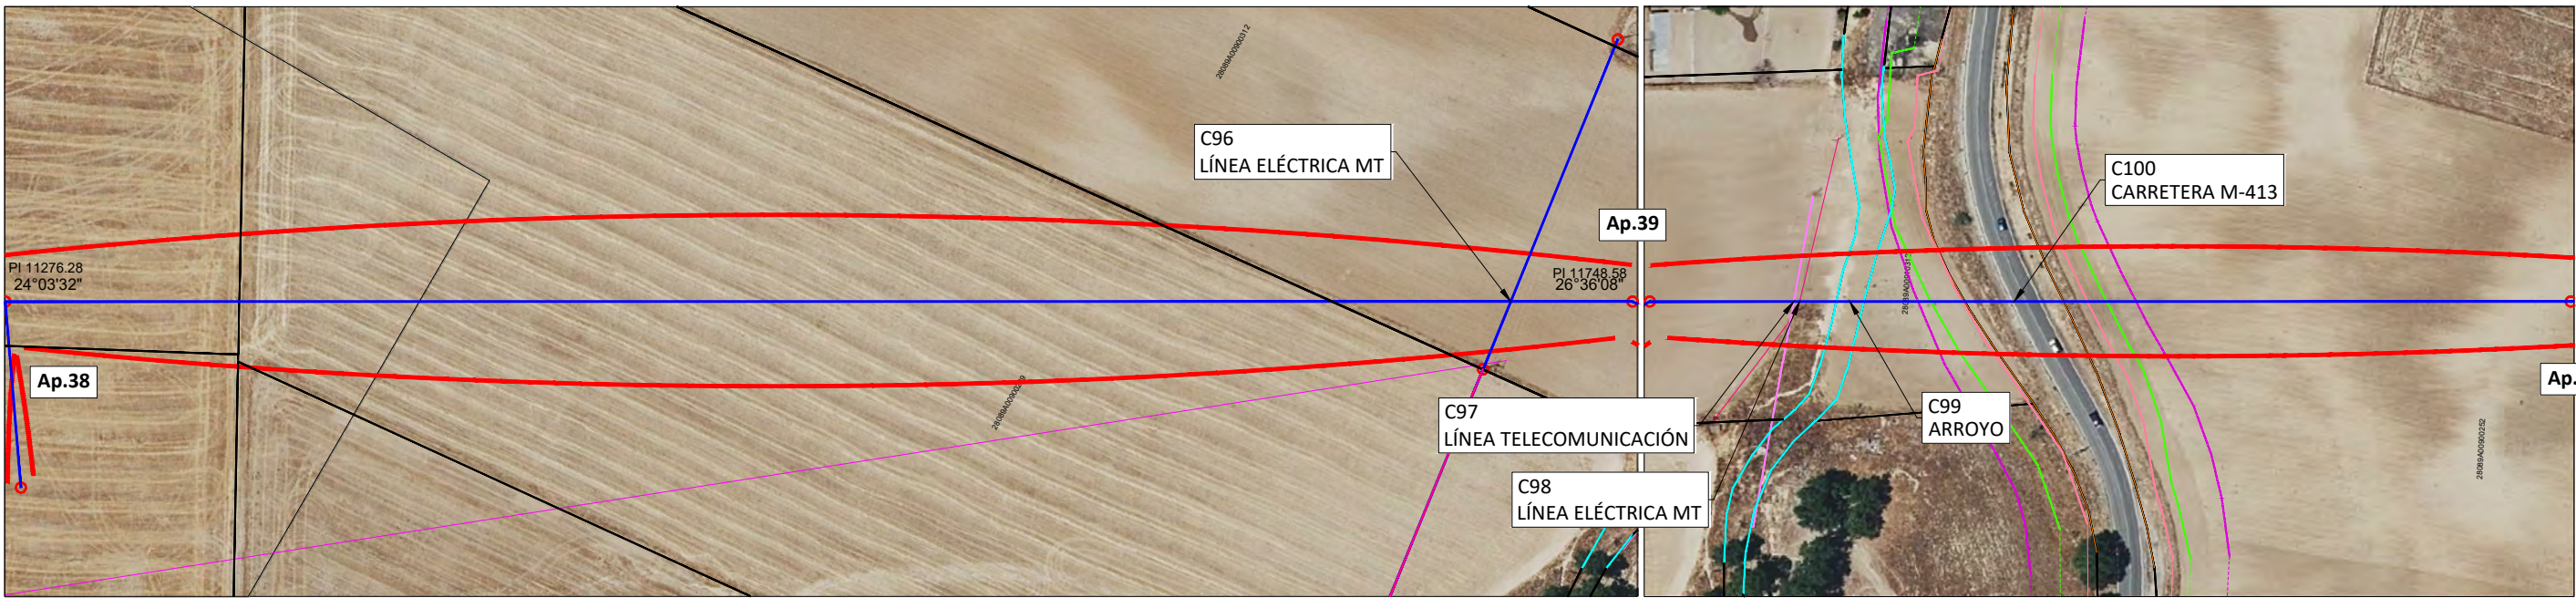


C

D

E

F

G

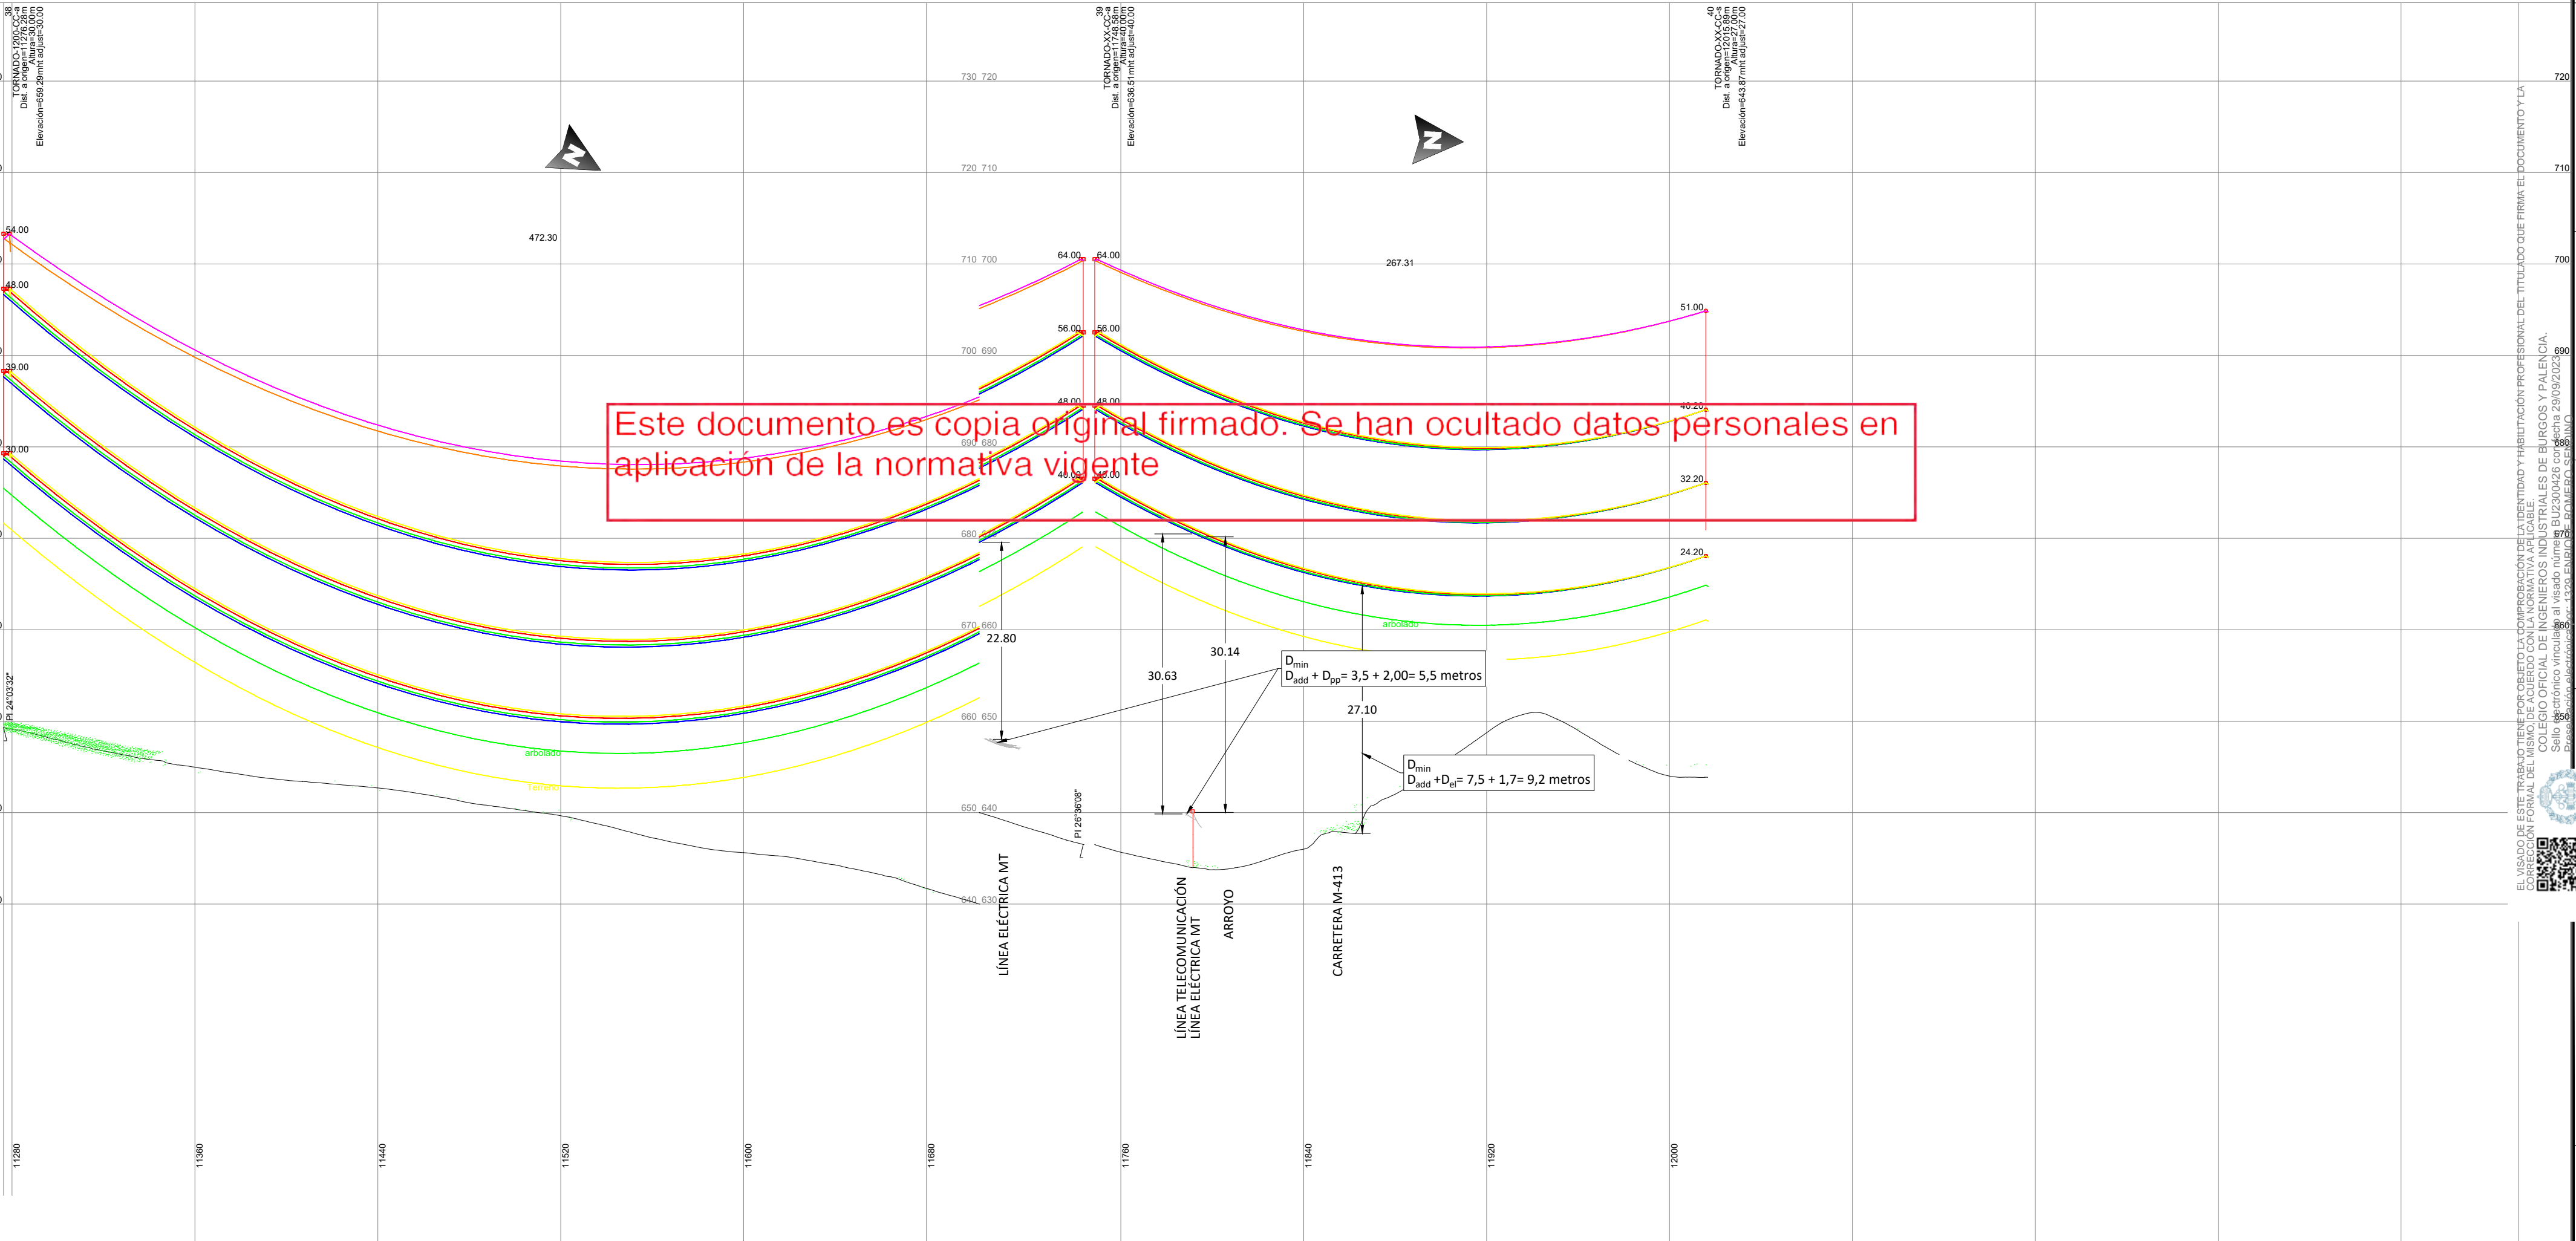

NOTAS GENERALES:

06			----
05			----
04			----
03			----
02	25.09.23	COMENTARIOS CUENTE	E.R.S.
01	15.09.23	INICIO PROYECTO	E.R.S.
REV.	FECHA	DESCRIPCIÓN	FIRMA

EMITIDO PARA:
<input type="checkbox"/> Solo información
<input type="checkbox"/> Aprobar
<input type="checkbox"/> Presupuestar
<input type="checkbox"/> Construcción
<input type="checkbox"/> AS Built

TÍTULO DE PROYECTO: LÍNEA 4C 220kV NUDOS LEGANÉS-FORTUNA-PRADO-VENTAS


TÍTULO DEL PLANO: PLANTA Y PERFIL LONGITUDINAL AÉREO REF. PLANO: SOIL2320401ALPCPP11


ESCALA:	Nº HOJA:	PROYECTADO	J.N.P.	
H: 1/2.000	14 de 24	DIBUJADO	E.R.S.	15.09.2023
V: 1/500	REV:	APROBADO	E.R.S.	15.09.2023
	02			15.09.2023

solida





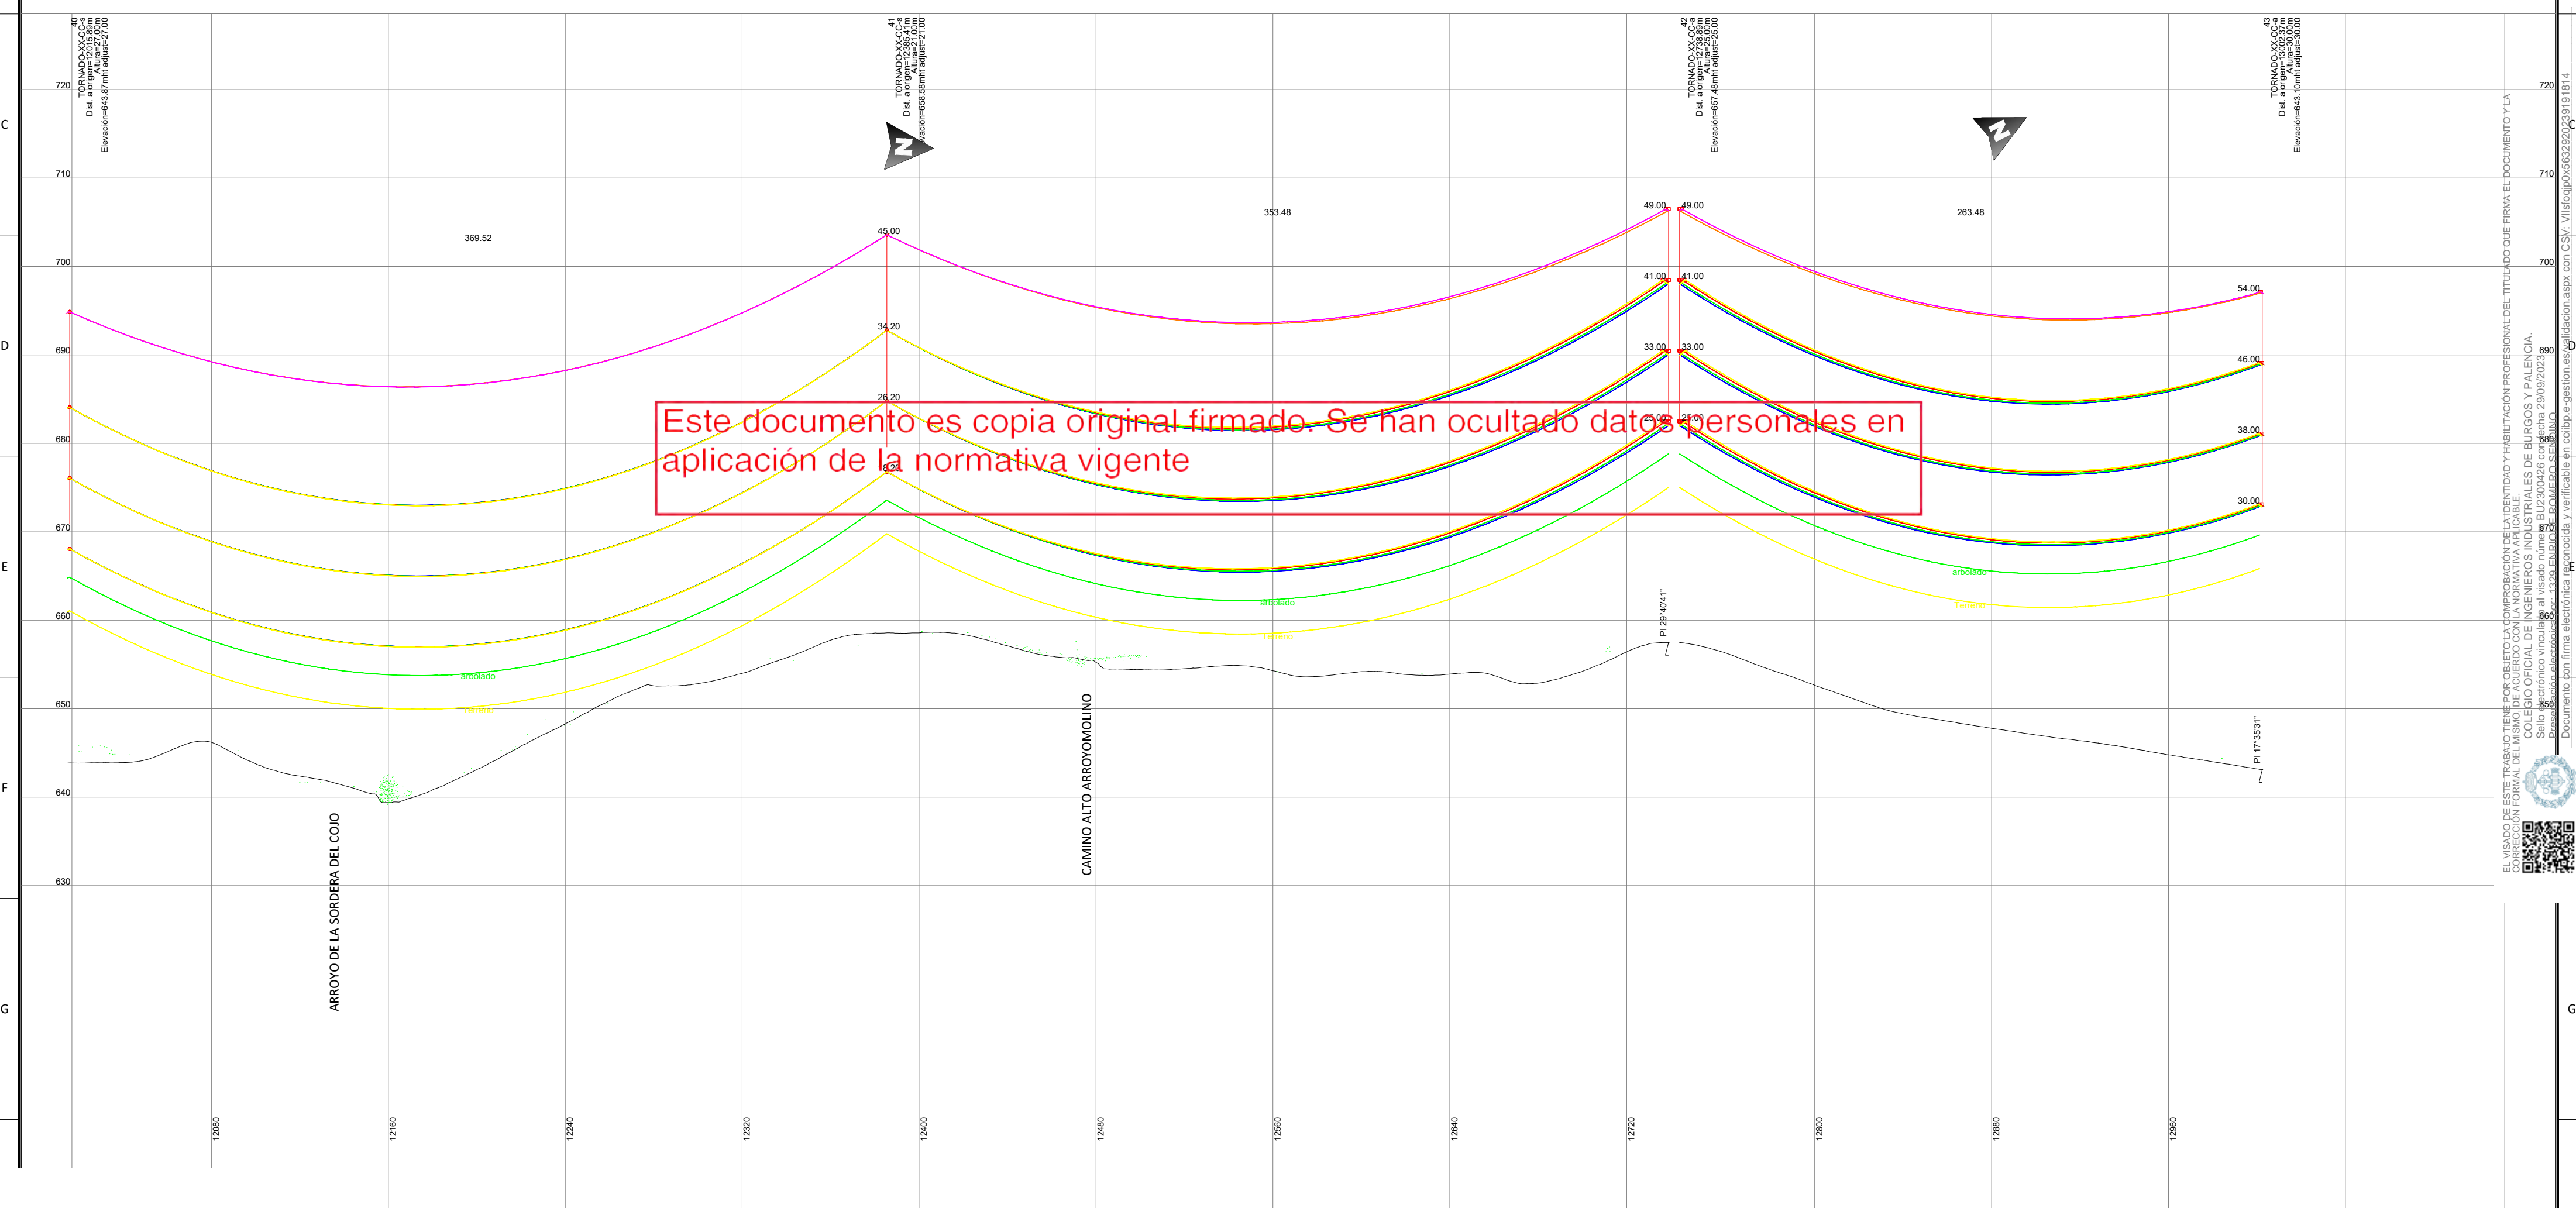

H



NOTAS GENERALES:				06			----	EMITIDO PARA: <input type="checkbox"/> Solo información <input type="checkbox"/> Aprobar <input type="checkbox"/> Presupuestar <input type="checkbox"/> Construcción <input type="checkbox"/> AS Built	TÍTULO DE PROYECTO: LÍNEA 4C 220kV NUDOS LEGANÉS-FORTUNA-PRADO-VENTAS					
				05			----							
				04			----		TÍTULO DEL PLANO: PLANTA Y PERFIL LONGITUDINAL AÉREO				REF. PLANO: SOIL2320401ALPCPP11	
				03			----							
				02	25.09.23	COMENTARIOS CLIENTE	E.R.S.			ESCALA:	Nº HOJA:	PROYECTADO	J.N.P.	15.09.2023
01	15.09.23	INICIO PROYECTO	E.R.S.	H: 1/2.000 V: 1/500	15 de 24	DIBUJADO	E.R.S.	15.09.2023						
REV.	FECHA	DESCRIPCIÓN	FIRMA	REV:	02	APROBADO	E.R.S.	15.09.2023						
3		4		5		6		7		8		DIN-A2		

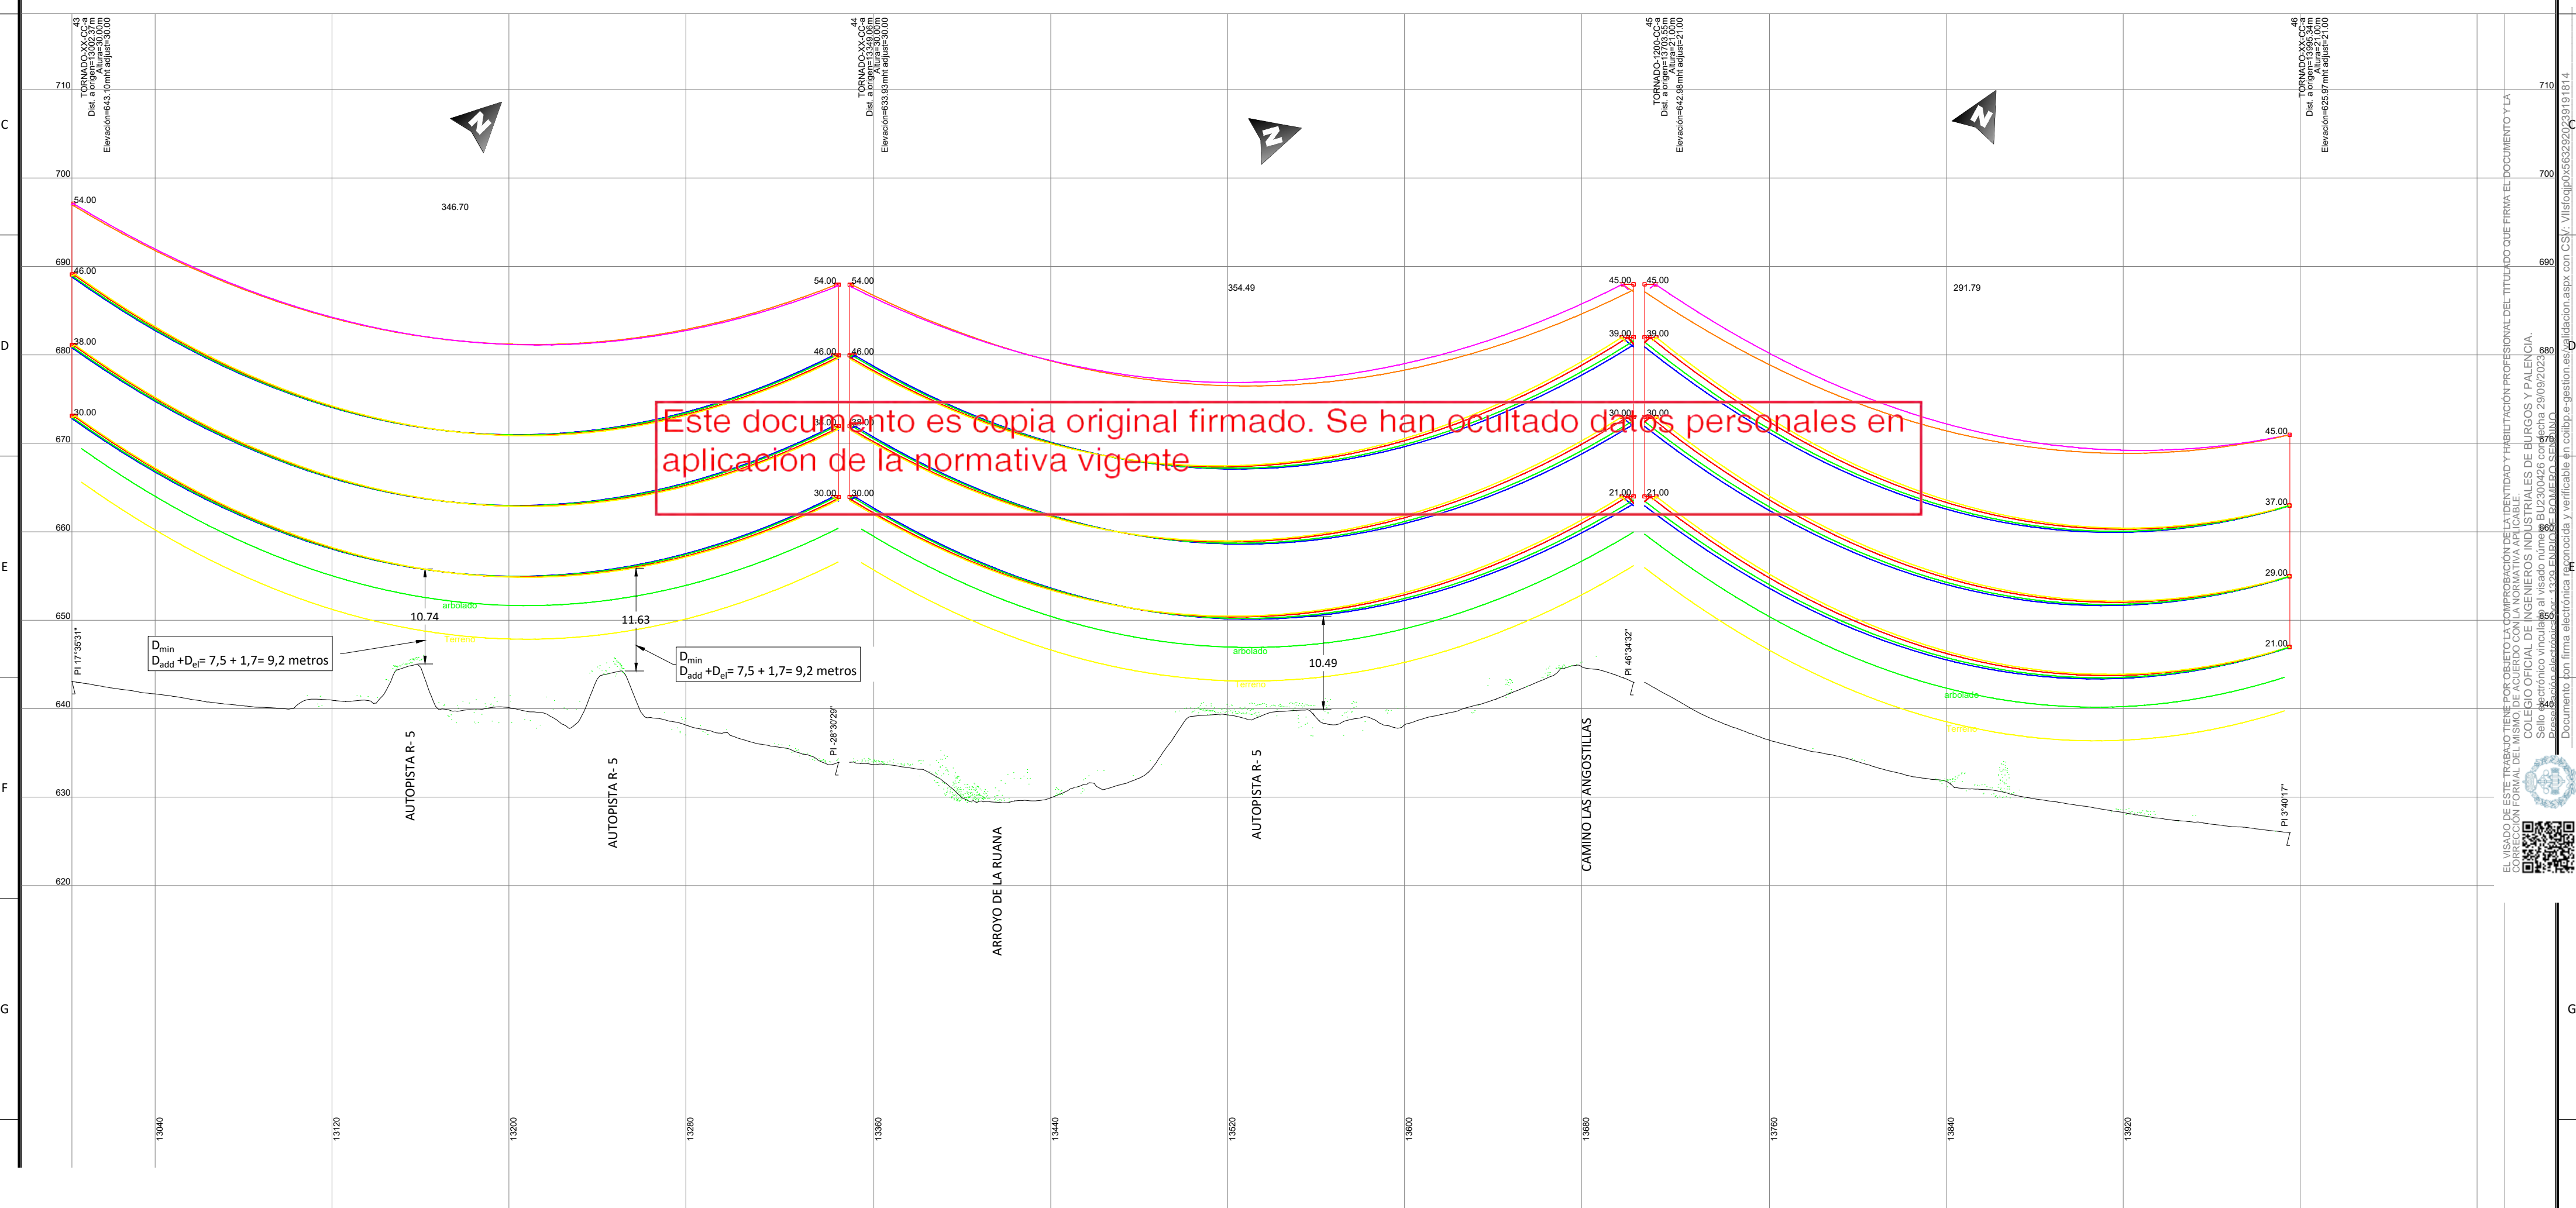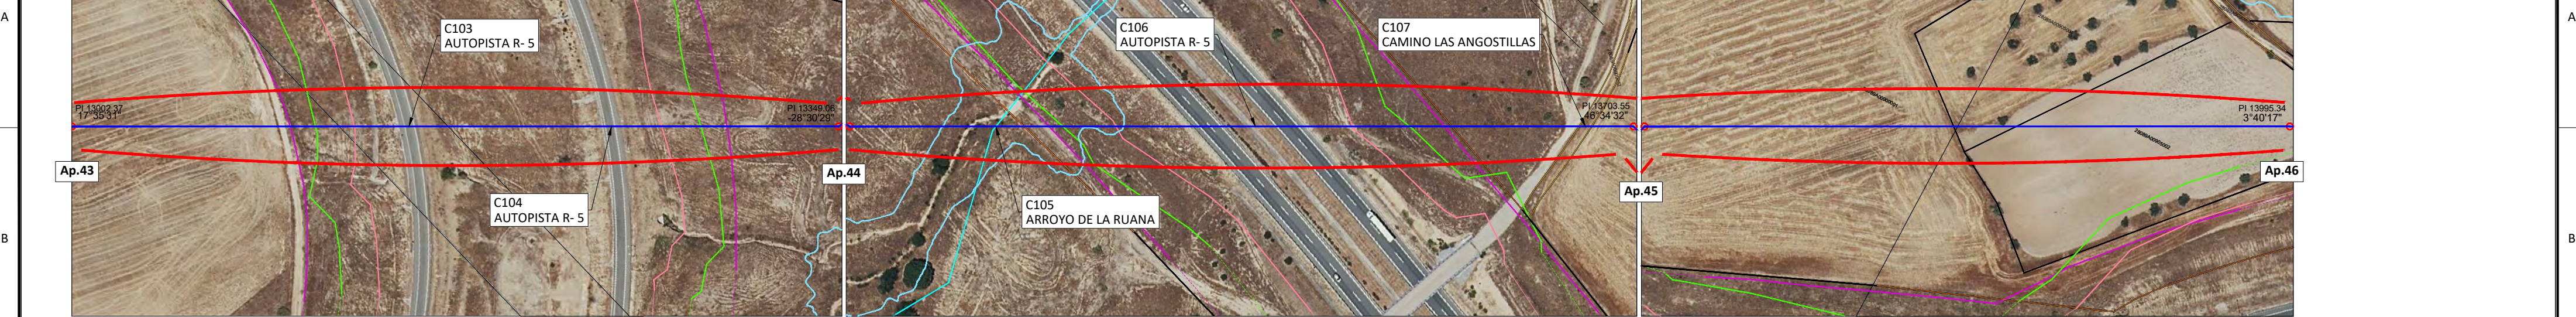EL VISADO DE ESTE TRABAJO TIENE POR OBJETO LA COMPROBACIÓN DE LA VERACIDAD Y HABILITACIÓN PROFESIONAL DEL TITULADO QUE FIRMA EL DOCUMENTO Y LA EXPRESIÓN DE LA FORMA DE SU VISADO DE QUE SE CONCORDA CON LOS DATOS DEL PROYECTO. COLEGIO OFICIAL DE INGENIEROS INDUSTRIALES DE BURGOS Y PALENCIA. Sello electrónico vinculado al visado número BU2300426 con fecha 29/09/2023. Documento con firma electrónica reconocida y verificable en colbp.e-gestion.es/validacion.aspx con CSF: Vlslogip0563292039191814



NOTAS GENERALES:				06			----	EMITIDO PARA: <input type="checkbox"/> Solo información <input type="checkbox"/> Aprobar <input type="checkbox"/> Presupuestar <input type="checkbox"/> Construcción <input type="checkbox"/> AS Built			TÍTULO DE PROYECTO: LÍNEA 4C 220kV NUDOS LEGANÉS-FORTUNA-PRADO-VENTAS							
				05			----				TÍTULO DEL PLANO: PLANTA Y PERFIL LONGITUDINAL AÉREO				REF. PLANO: SOIL2320401ALPCPP11			
				04			----				ESCALA: H: 1/2.000 V: 1/500		Nº HOJA: 16 de 24		PROYECTADO		J.N.P.	
				03			----											
				02	25.09.23	COMENTARIOS CLIENTE	E.R.S.											
				01	15.09.23	INICIO PROYECTO	E.R.S.						REV: 02		DIBUJADO		E.R.S.	
REV.	FECHA	DESCRIPCIÓN	FIRMA															
3	4	5	6	7	8													
								DIN-A2										


EL VISADO DE ESTE TRABAJO TIENE POR OBJETO LA COMPROBACIÓN DE LA VERACIDAD Y HABILITACIÓN PROFESIONAL DEL TITULADO QUE FIRMA EL DOCUMENTO Y LA ELABORACIÓN POR EL DEL MISMO. EL VISADO DE ESTE TRABAJO TIENE POR OBJETO LA COMPROBACIÓN DE LA VERACIDAD Y HABILITACIÓN PROFESIONAL DEL TITULADO QUE FIRMA EL DOCUMENTO Y LA ELABORACIÓN POR EL DEL MISMO.


COLEGIO OFICIAL DE INGENIEROS INDUSTRIALES DE BURGOS Y PALENCIA.



Sello electrónico vinculado al visado número BU2300426 con fecha 29/09/2023.

Documento con firma electrónica reconocida y verificable en colibp.e-gestion.es/validacion.aspx con CSF: Vlslogip056329209191814



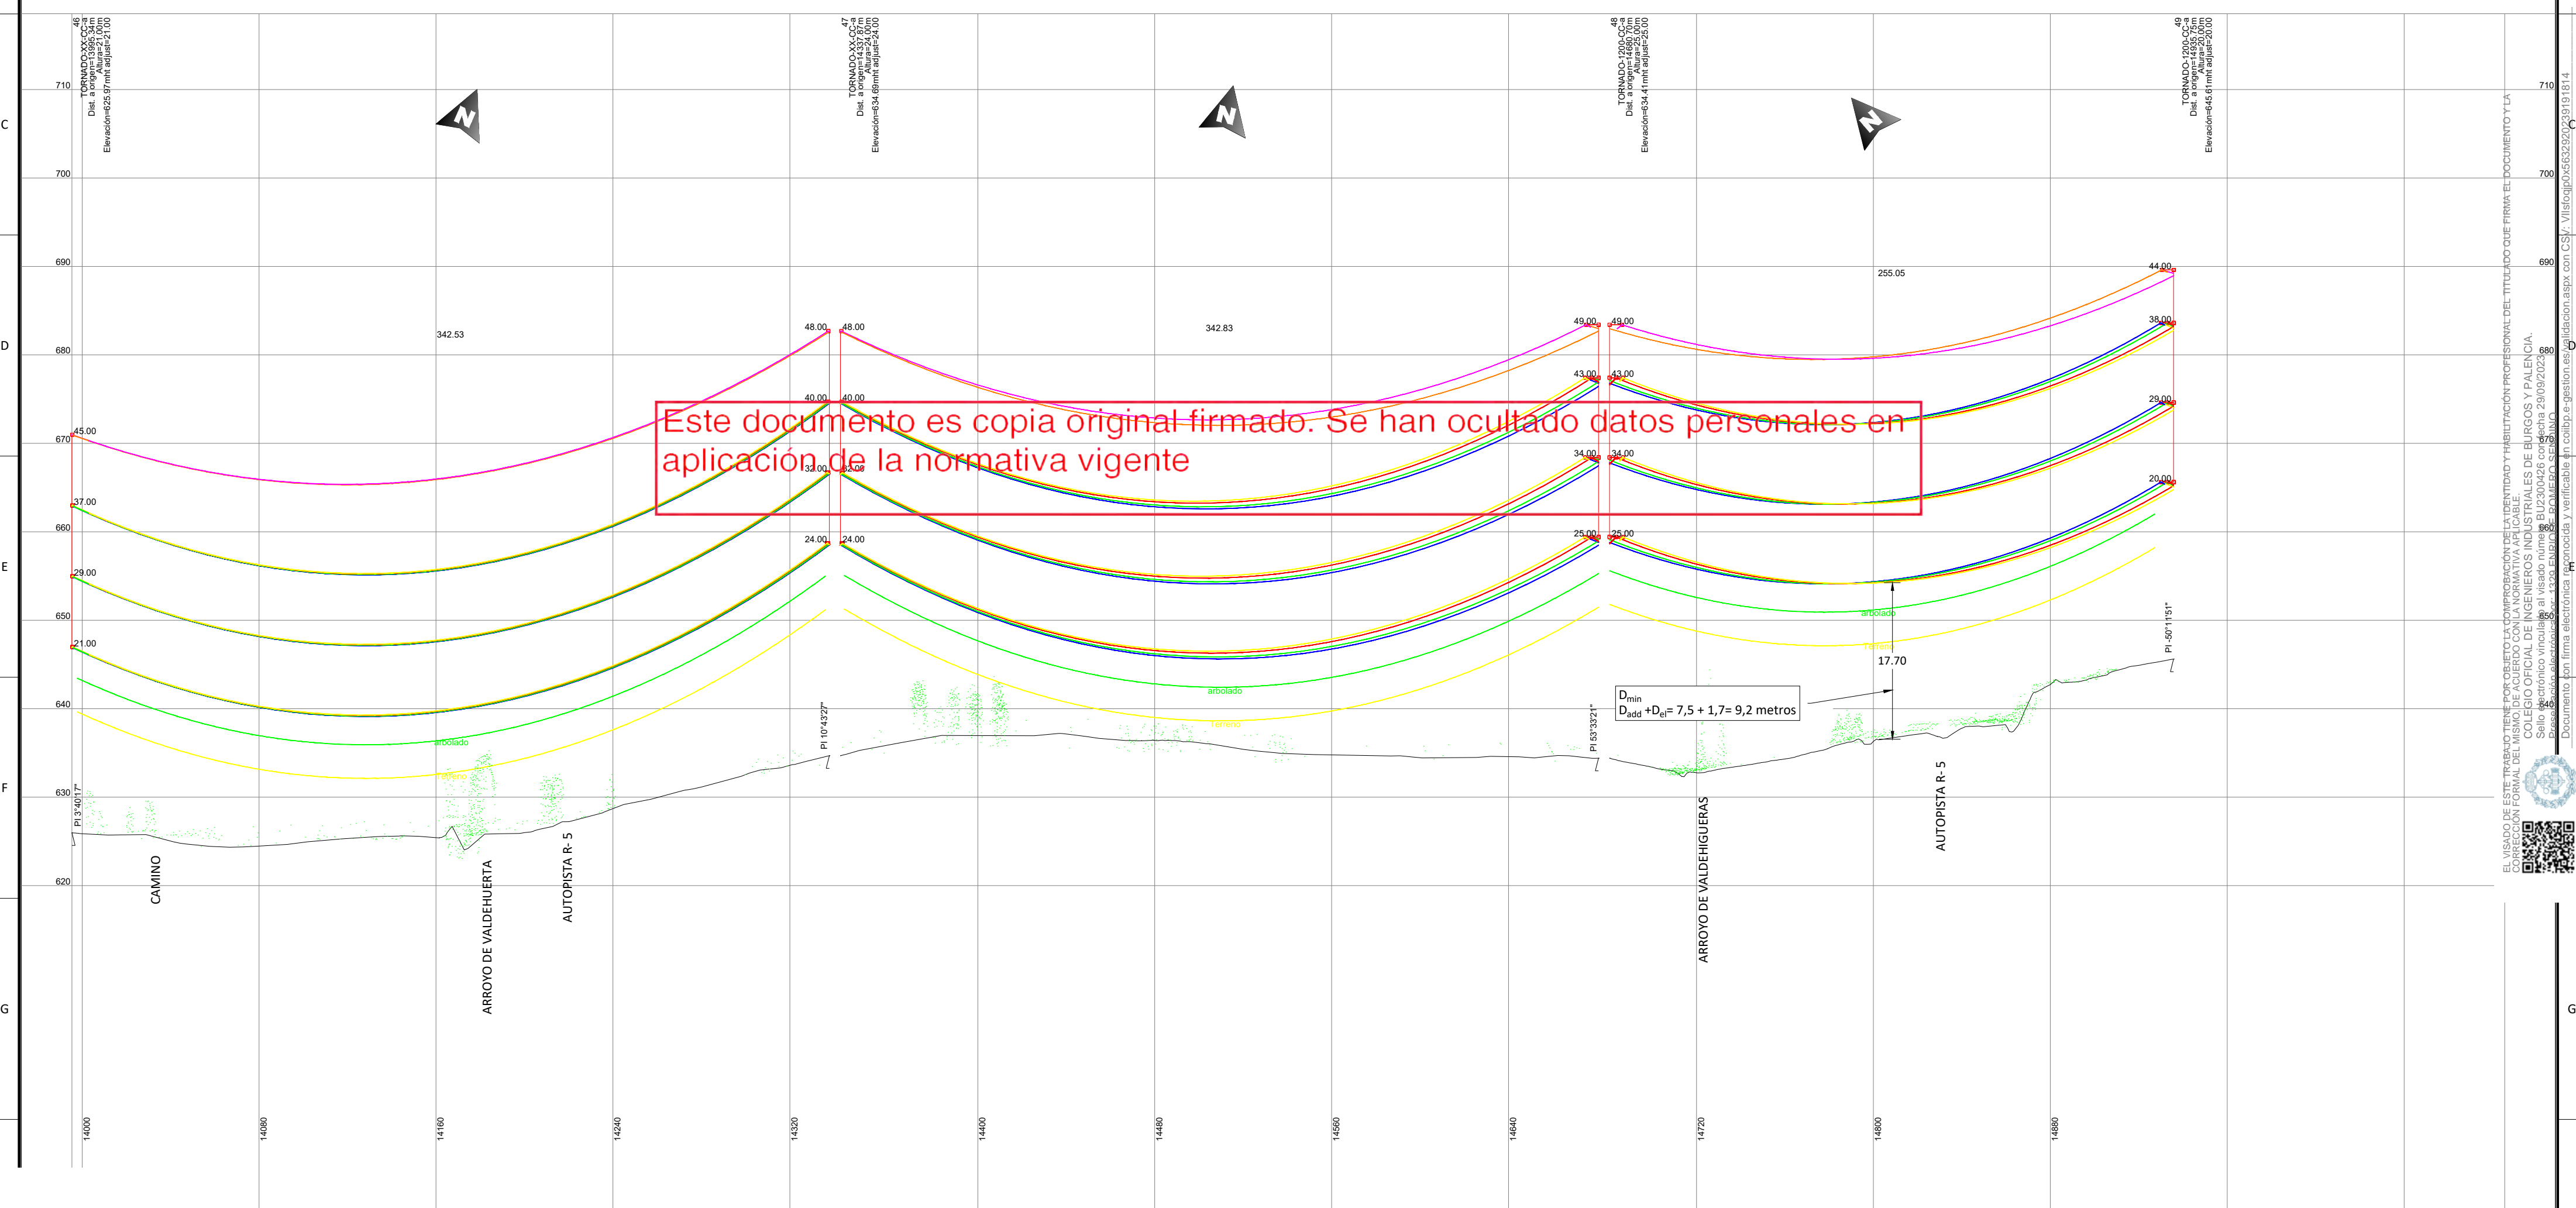


NOTAS GENERALES:			06			----	EMITIDO PARA: <input type="checkbox"/> Solo información <input type="checkbox"/> Aprobar <input type="checkbox"/> Presupuestar <input type="checkbox"/> Construcción <input type="checkbox"/> AS Built		TÍTULO DE PROYECTO: LÍNEA 4C 220kV NUDOS LEGANÉS-FORTUNA-PRADO-VENTAS				
			05			----			TÍTULO DEL PLANO: PLANTA Y PERFIL LONGITUDINAL AÉREO			REF. PLANO: SOIL2320401ALPCPP11	
			04			----							
			03			----							
			02	25.09.23	COMENTARIOS CUENTE	E.R.S.							
01	15.09.23	INICIO PROYECTO	E.R.S.										
REV.		FECHA	DESCRIPCIÓN			FIRMA							
			5				6						
							7						
							8						
							DIN-A2						

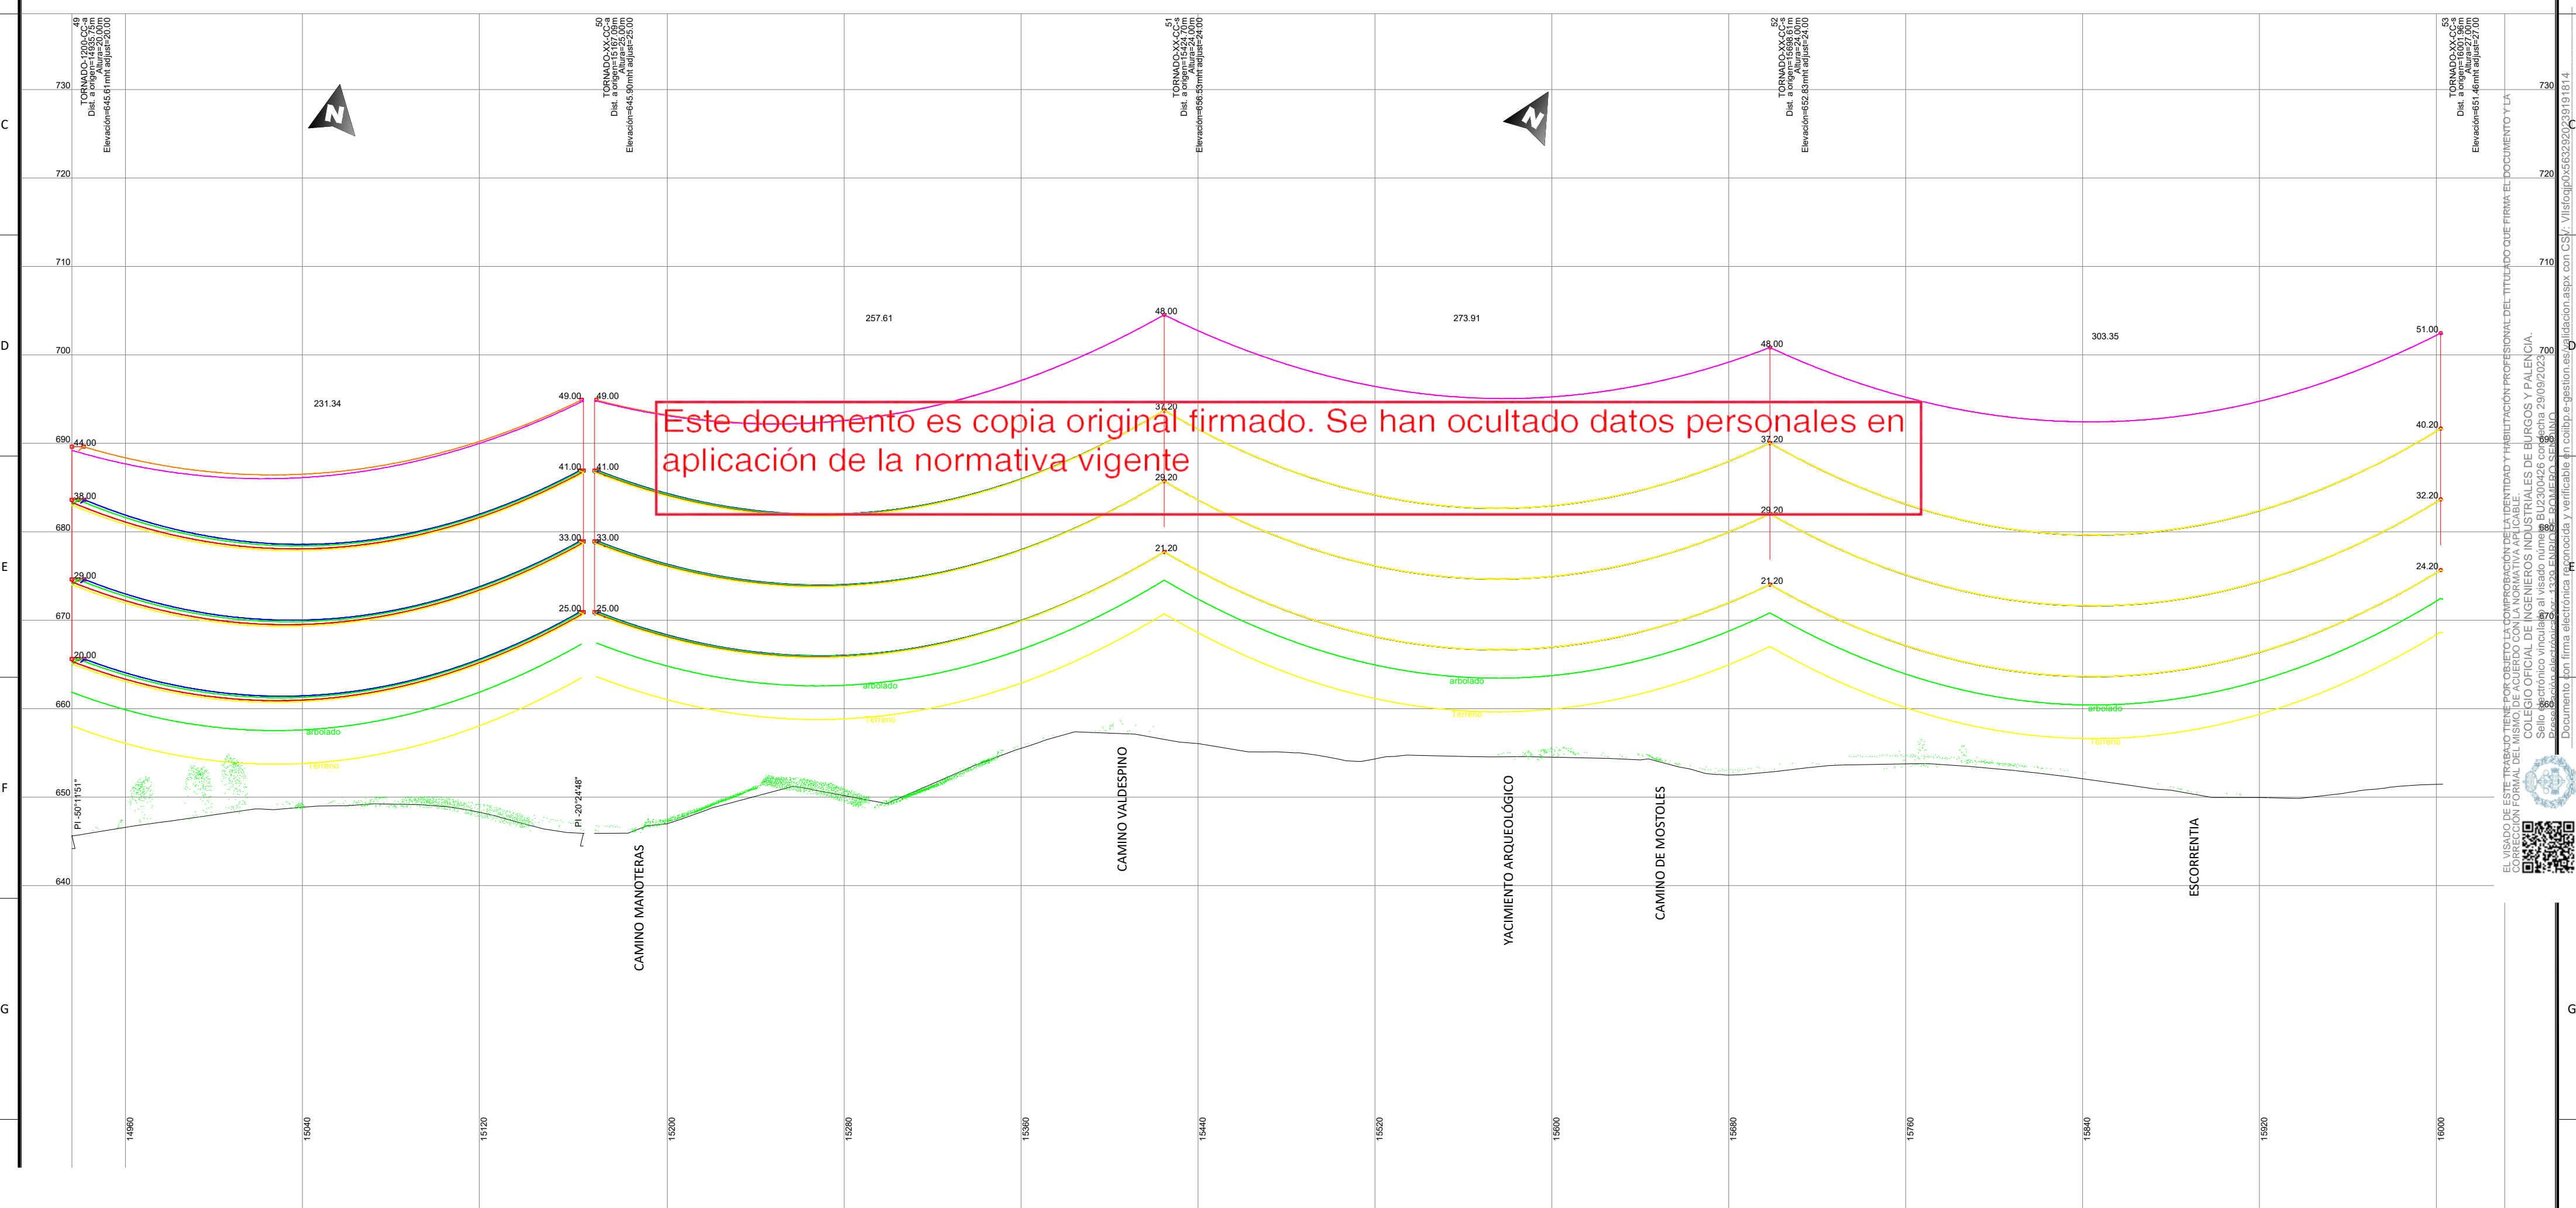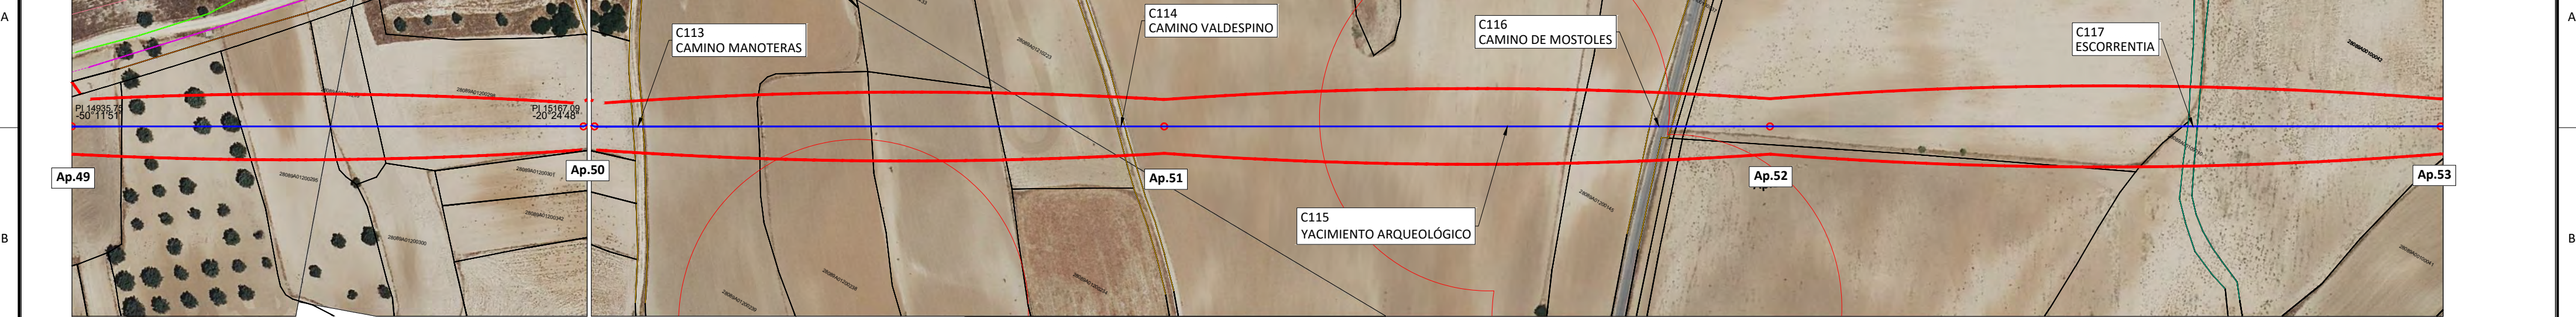


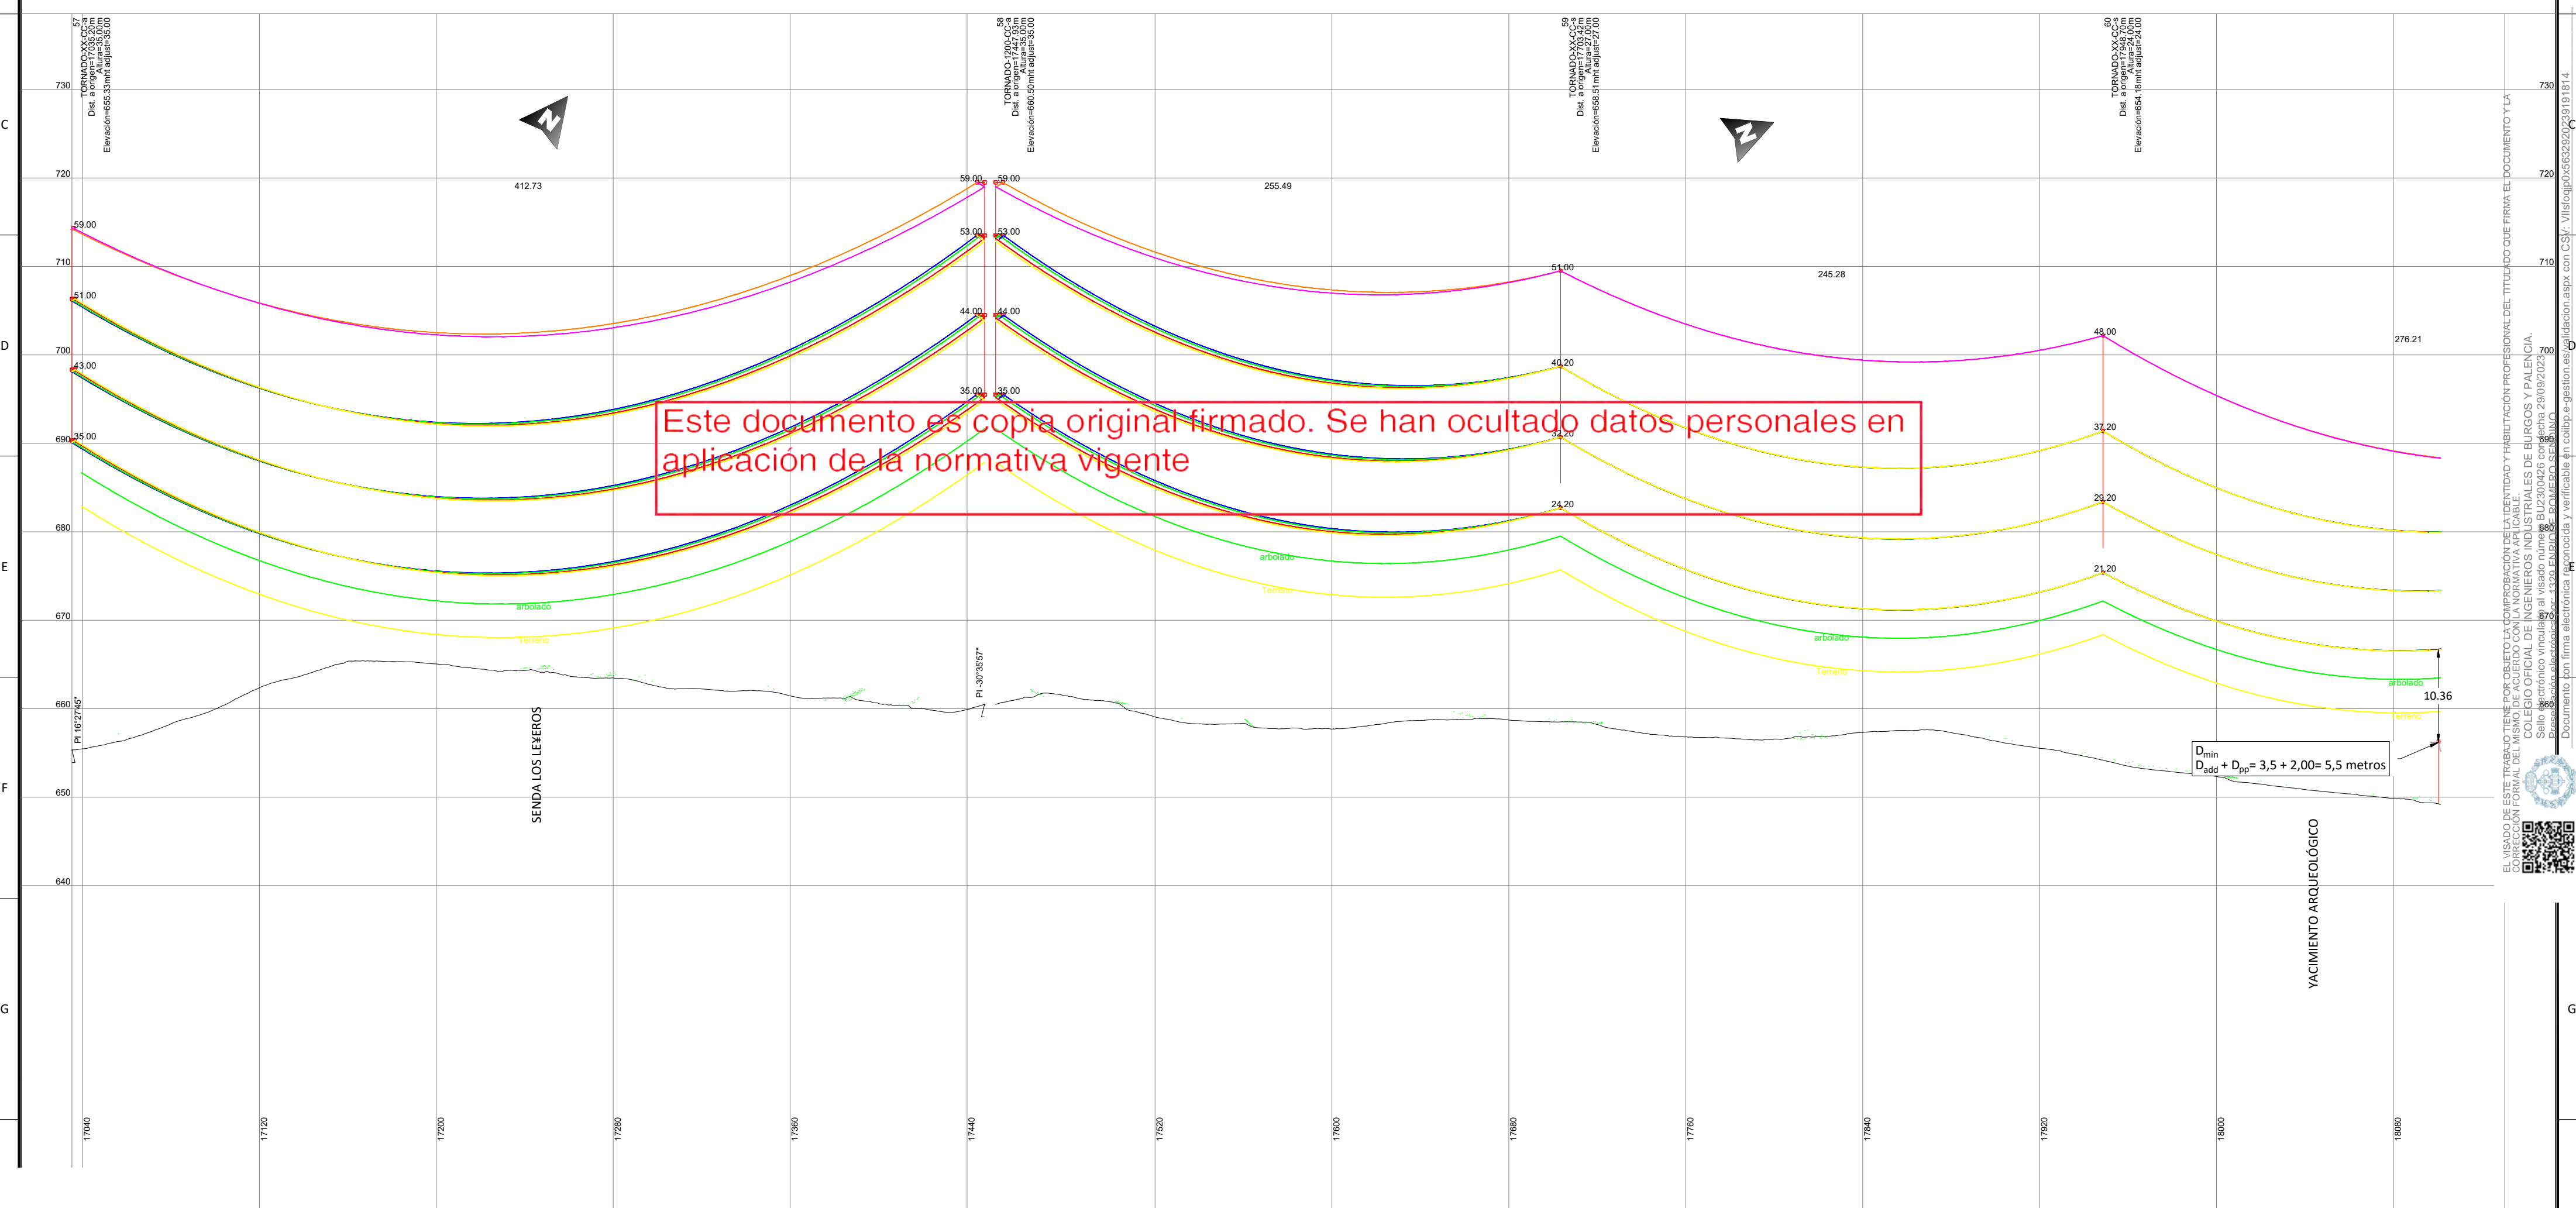
NOTAS GENERALES:			06			----	EMITIDO PARA:		TÍTULO DE PROYECTO: LÍNEA 4C 220kV NUDOS LEGANÉS-FORTUNA-PRADO-VENTAS			
			05			----	<input type="checkbox"/> Solo información		TÍTULO DEL PLANO: PLANTA Y PERFIL LONGITUDINAL AÉREO			
			04			----	<input type="checkbox"/> Aprobar		REF. PLANO: SOIL2320401ALPCPP11			
			03			----	<input type="checkbox"/> Presupuestar		ESCALA: H: 1/2.000 N° HOJA: 18 de 24			
			02	25.09.23	COMENTARIOS CUENTE	E.R.S.	<input type="checkbox"/> Construcción		PROYECTADO J.N.P.			
			01	15.09.23	INICIO PROYECTO	E.R.S.	<input type="checkbox"/> AS Built		DIBUJADO E.R.S.			
			REV.	FECHA	DESCRIPCIÓN	FIRMA			REV: 02 APROBADO E.R.S.			
									15.09.2023			
									15.09.2023			
									15.09.2023			


EL VISADO DE ESTE TRABAJO TIENE POR OBJETO LA COMPROBACIÓN DE LA VERACIDAD Y HABILITACIÓN PROFESIONAL DEL TITULADO QUE FIRMA EL DOCUMENTO Y LA EMISIÓN DE UNA FOLIA DE VISADO DE COPIAS CON INFORMACIÓN DEL COLEGIO OFICIAL DE INGENIEROS INDUSTRIALES DE BURGOS Y PALENCIA. Sello electrónico vinculado al visado número BU2300426 con fecha 29/09/2023. Documento con firma electrónica reconocida y verificable en colbpro-gestion.es. Validación.aspx con CSJ/ V1510gip0563292039191814





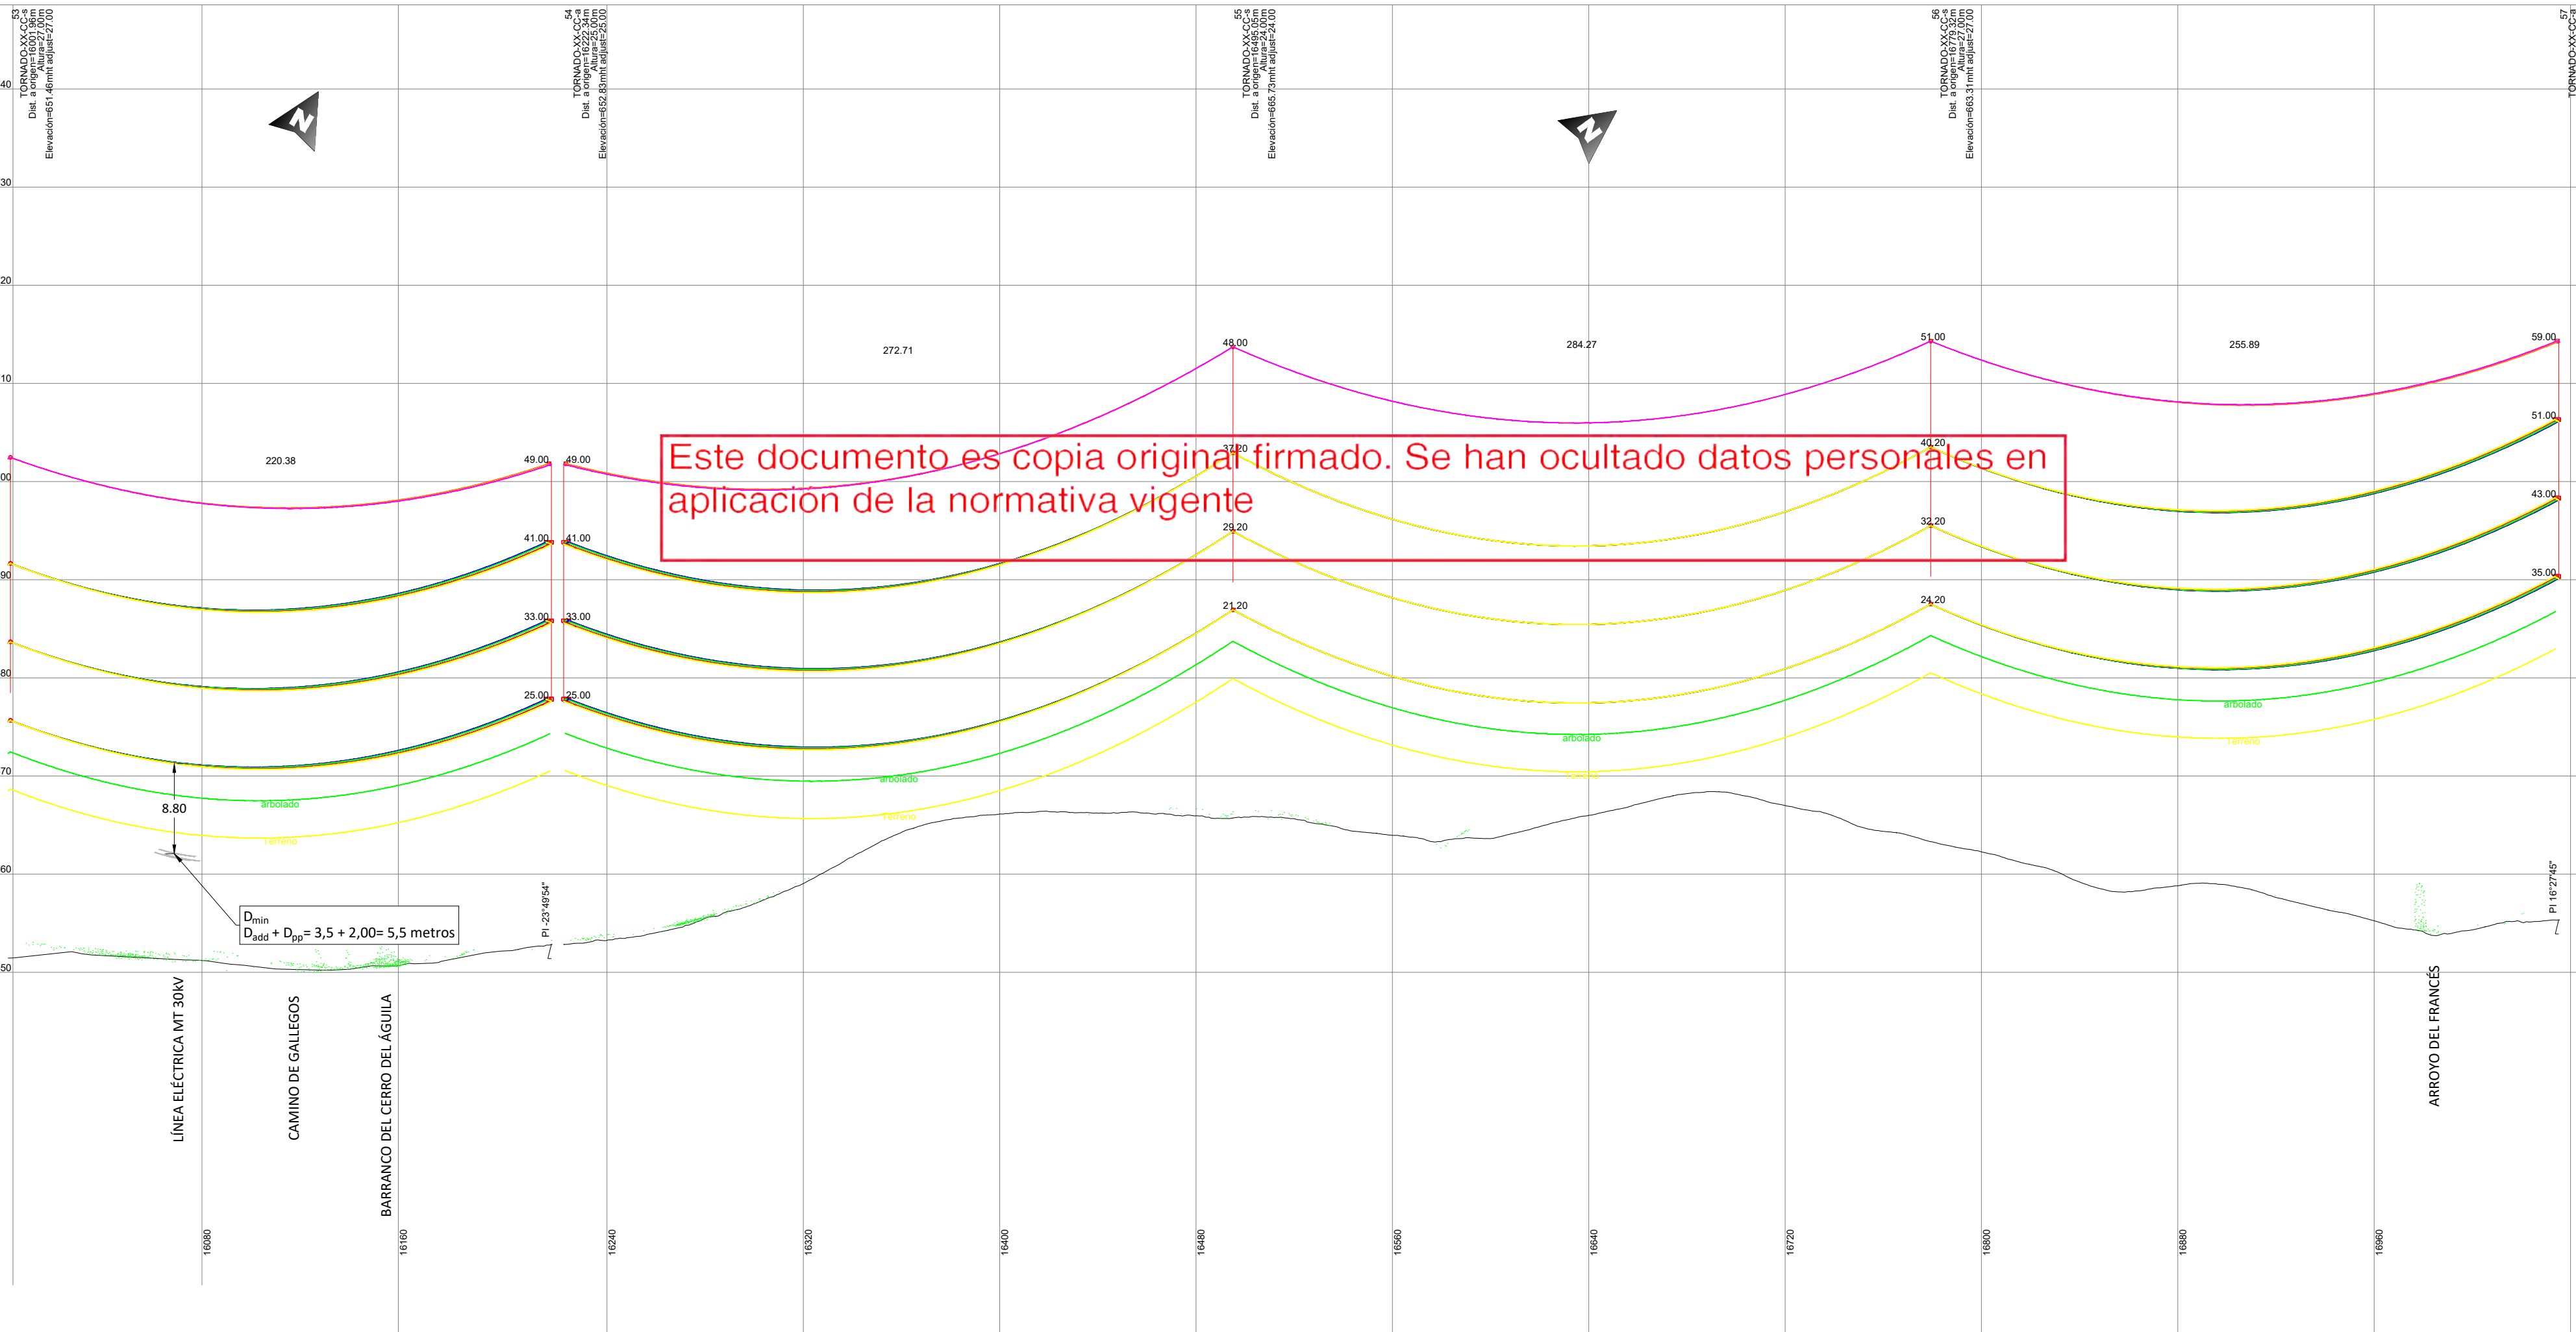


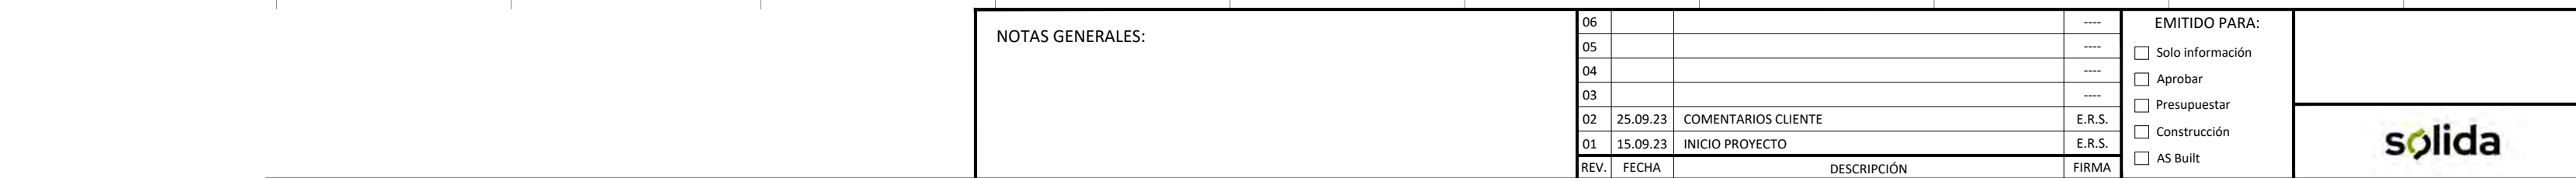
NOTAS GENERALES:	06			----	EMITIDO PARA: <input type="checkbox"/> Solo información <input type="checkbox"/> Aprobar <input type="checkbox"/> Presupuestar <input type="checkbox"/> Construcción <input type="checkbox"/> AS Built		TÍTULO DE PROYECTO: LÍNEA 4C 220KV NUDOS LEGANÉS-FORTUNA-PRADO-VENTAS					
	05			----			TÍTULO DEL PLANO: PLANTA Y PERFIL LONGITUDINAL AÉREO				REF. PLANO: SOIL2320401ALPCPP11	
	04			----			ESCALA: H: 1/2,000 V: 1/500				Nº HOJA: 19 de 24	
	03			----			PROYECTADO				J.N.P.	
	02	25.09.23	COMENTARIOS CLIENTE	E.R.S.			DIBUJADO				E.R.S.	
	01	15.09.23	INICIO PROYECTO	E.R.S.			APROBADO				E.R.S.	
	REV.	FECHA	DESCRIPCIÓN	FIRMA								



NOTAS GENERALES:			06			----	EMITIDO PARA: <input type="checkbox"/> Solo información <input type="checkbox"/> Aprobar <input type="checkbox"/> Presupuestar <input type="checkbox"/> Construcción <input type="checkbox"/> AS Built		TÍTULO DE PROYECTO: LÍNEA 4C 220kV NUDOS LEGANÉS-FORTUNA-PRADO-VENTAS					
			05			----			TÍTULO DEL PLANO: PLANTA Y PERFIL LONGITUDINAL AÉREO				REF. PLANO: SOIL2320401ALPCPP11	
			04			----								
			03			----								
			02	25.09.23	COMENTARIOS CUENTE	E.R.S.								
01	15.09.23	INICIO PROYECTO	E.R.S.											
			REV.	FECHA	DESCRIPCIÓN	FIRMA	DIN-A2							

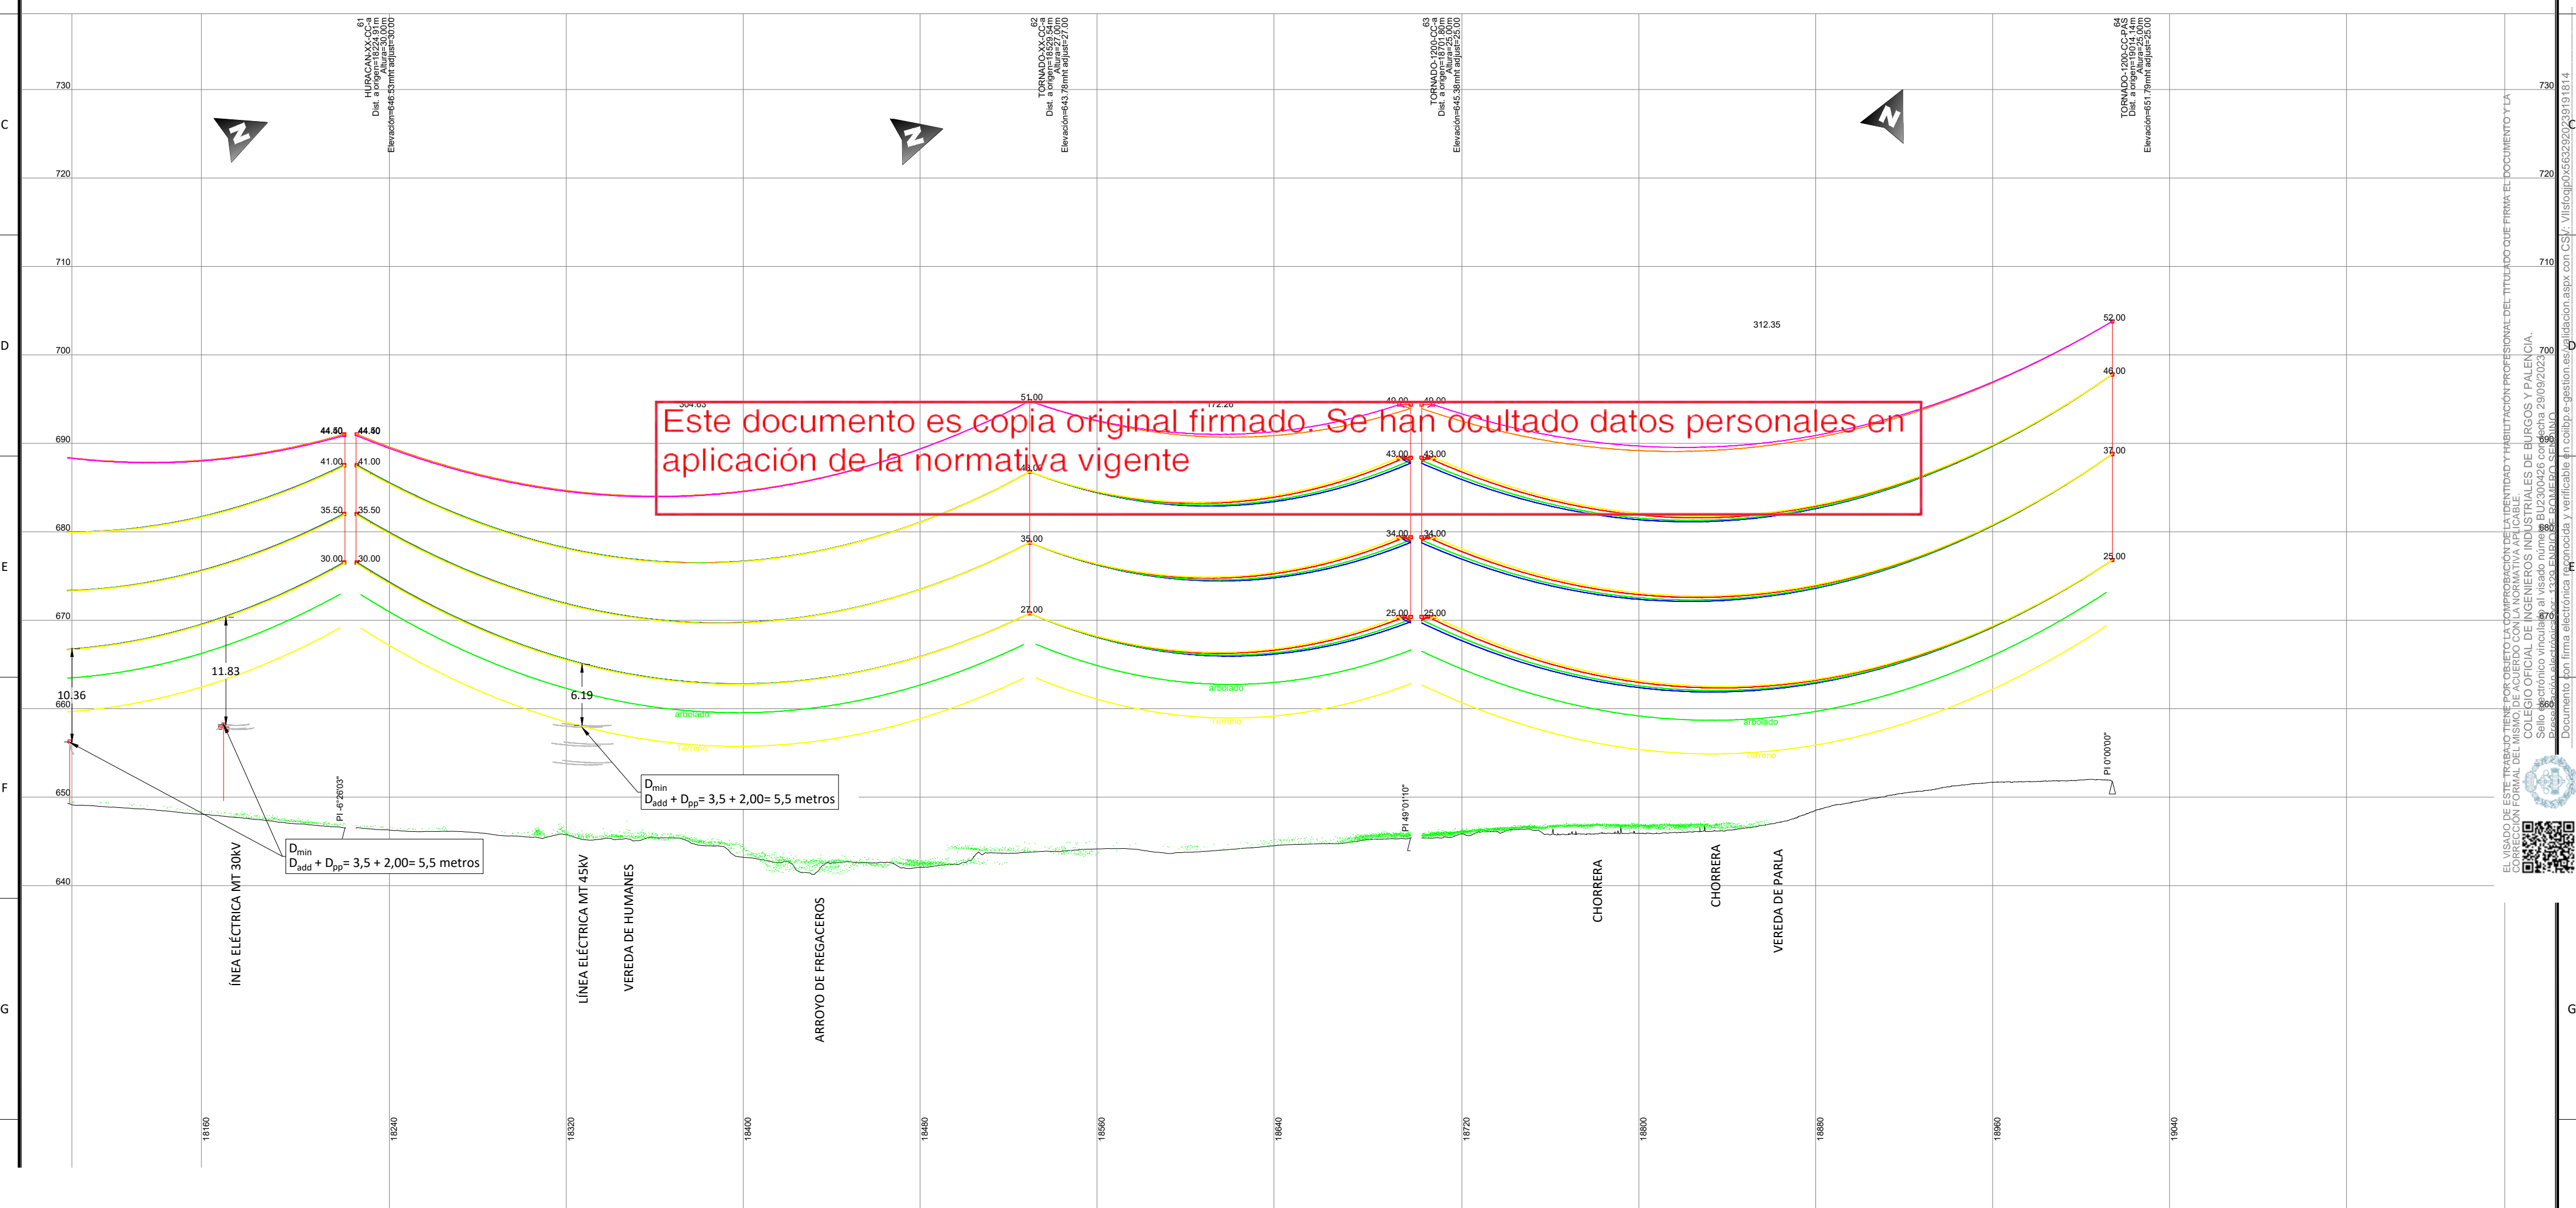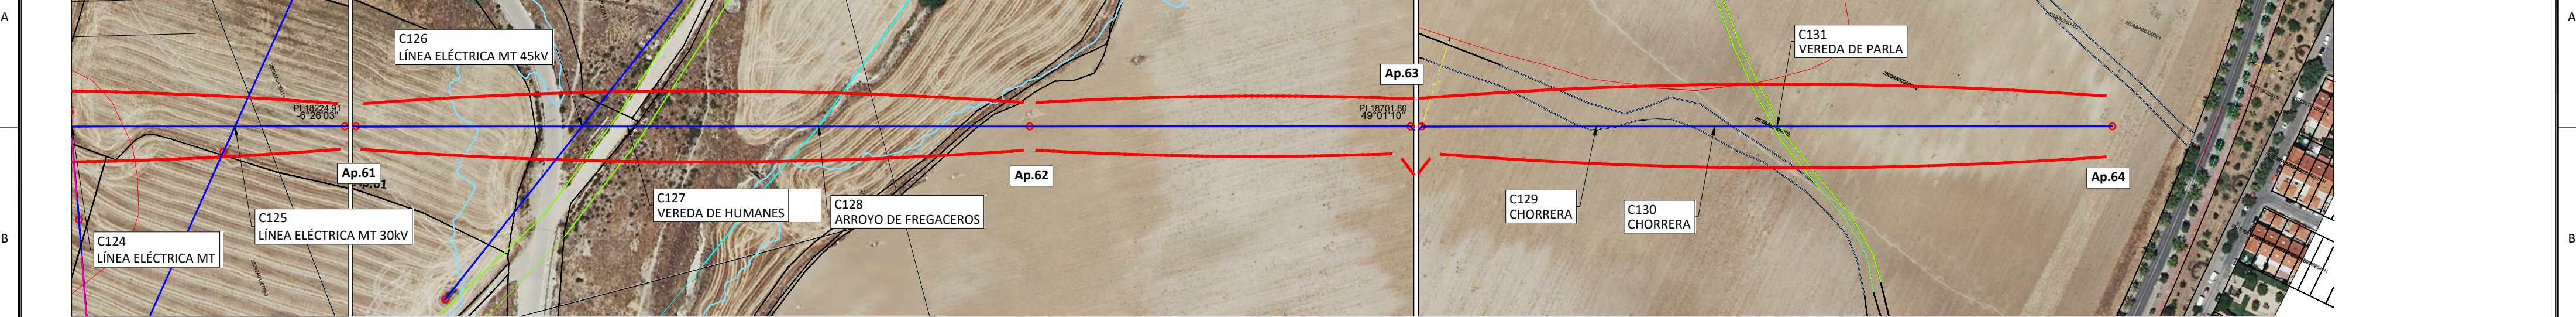

NOTAS GENERALES:				06			----	EMITIDO PARA: <input type="checkbox"/> Solo información <input type="checkbox"/> Aprobar <input type="checkbox"/> Presupuestar <input type="checkbox"/> Construcción <input type="checkbox"/> AS Built	TÍTULO DE PROYECTO: LÍNEA 4C 220kV NUDOS LEGANÉS-FORTUNA-PRADO-VENTAS					
				05			----							
				04			----		TÍTULO DEL PLANO: PLANTA Y PERFIL LONGITUDINAL AÉREO				REF. PLANO: SOIL2320401ALPCPP11	
				03			----							
				02	25.09.23	COMENTARIOS CLIENTE	E.R.S.			ESCALA:	Nº HOJA:	PROYECTADO	J.N.P.	15.09.2023
				01	15.09.23	INICIO PROYECTO	E.R.S.			H: 1/2.000 V: 1/500	21 de 24	DIBUJADO	E.R.S.	15.09.2023
REV.				FECHA	DESCRIPCIÓN			FIRMA	REV:	02	APROBADO	E.R.S.	15.09.2023	
3		4		5			6		7		8			
DIN-A2														



3 4 5 6 7 8 DIN-A2