

BLOQUE E. DOCUMENTACION GRÁFICA

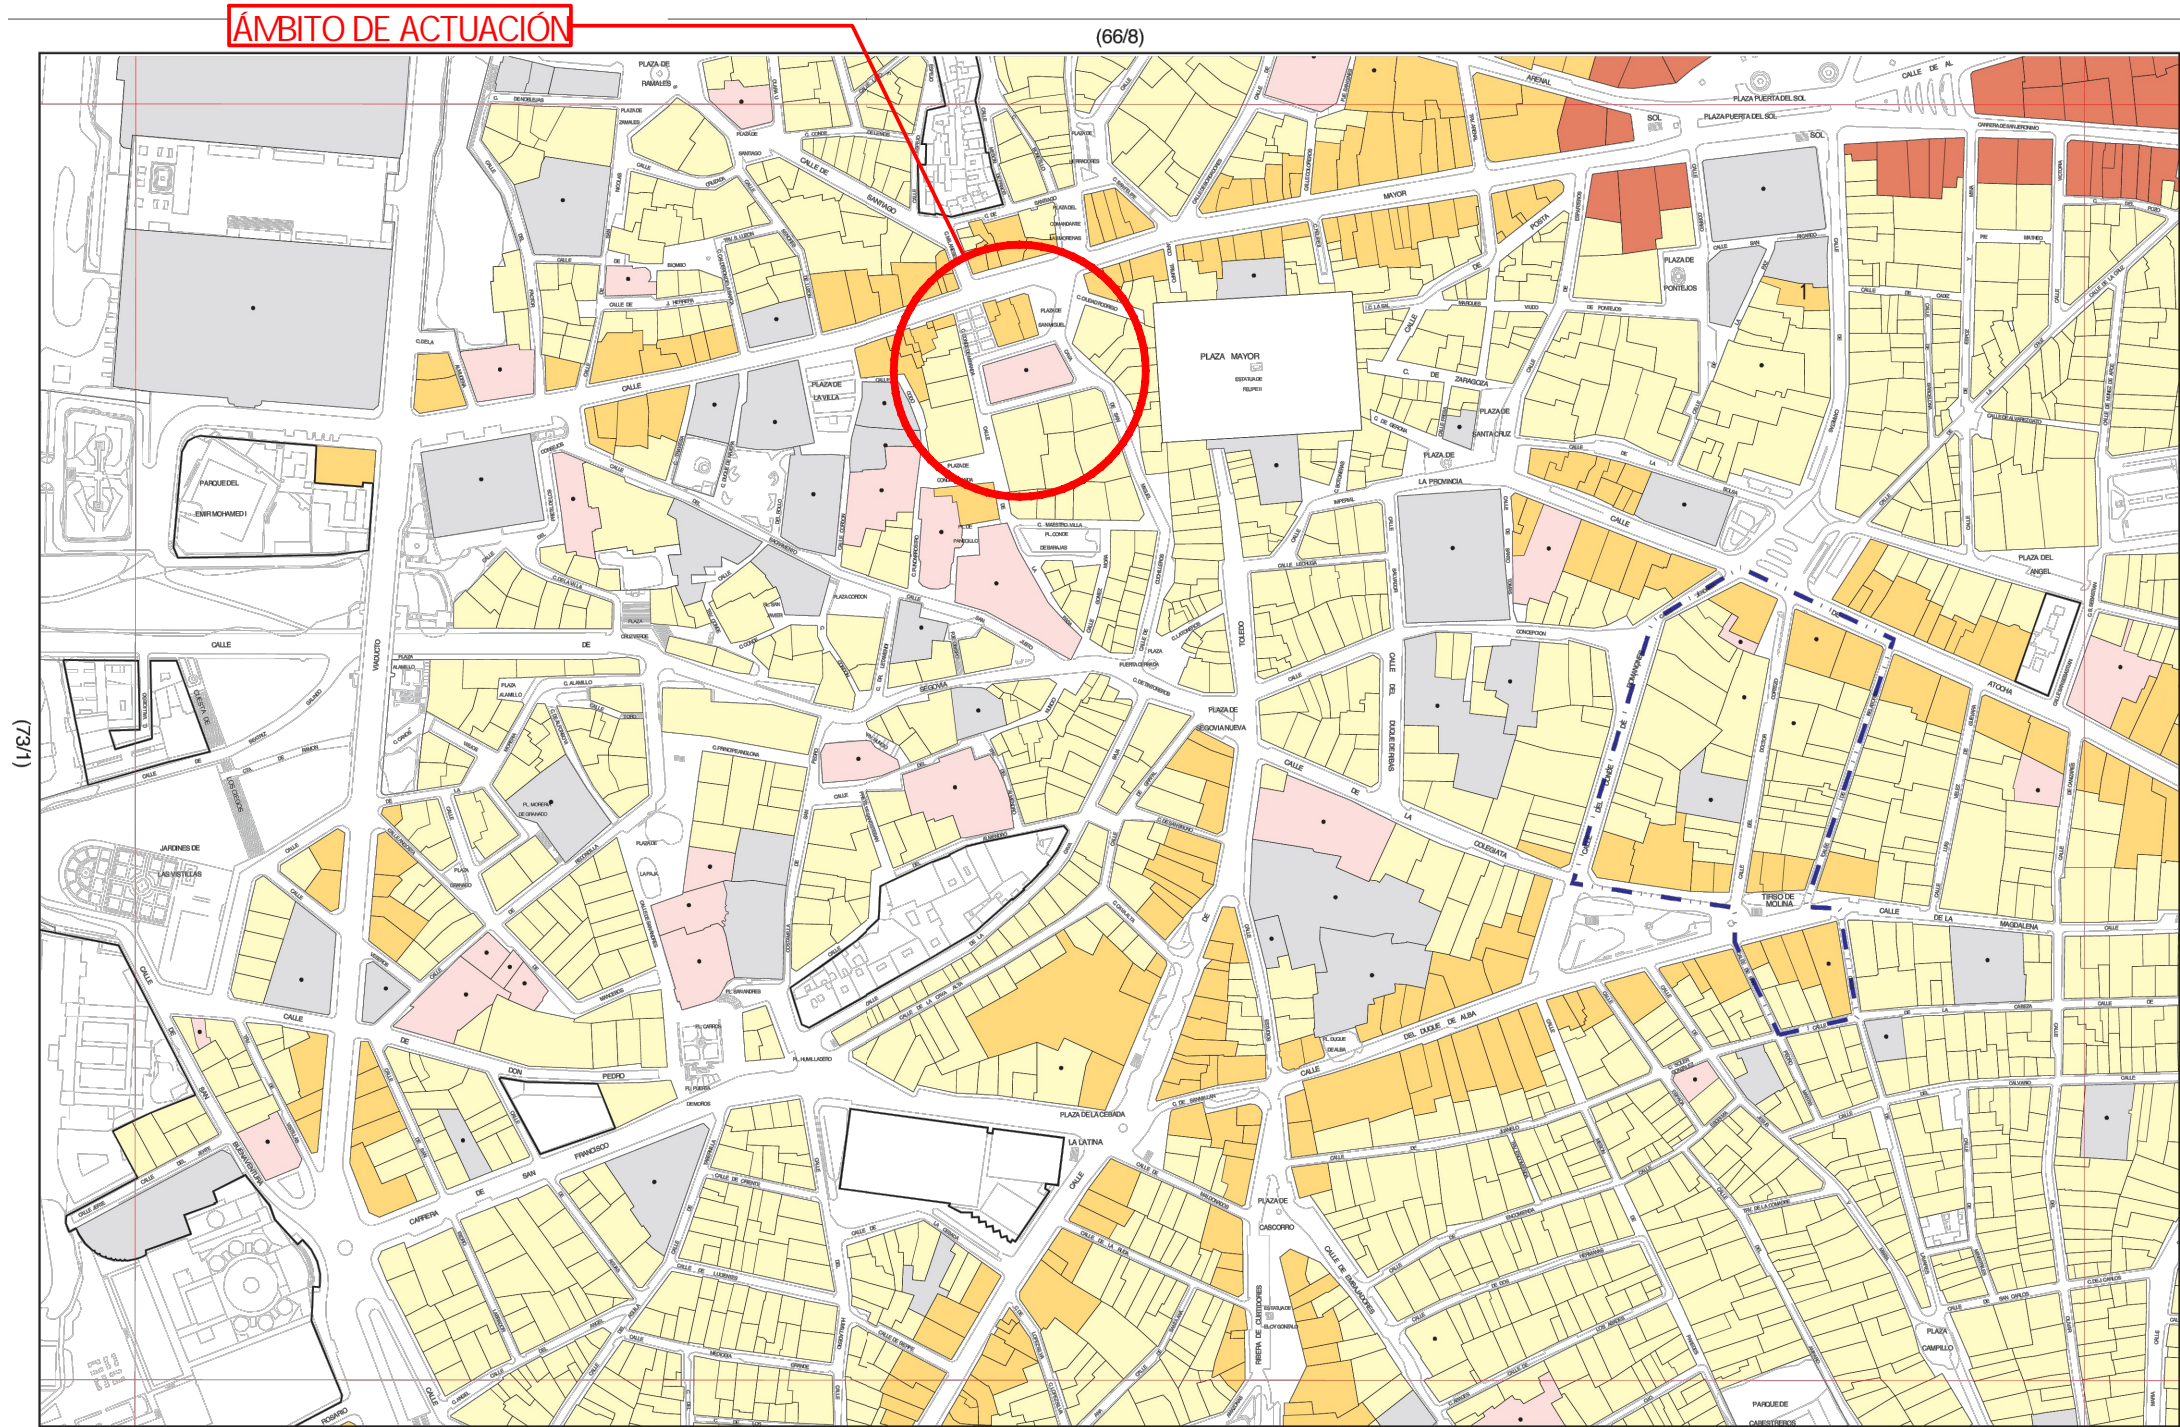
PLANOS 2/5

PLAN ESPECIAL PARA AMPLIACION PLANTA DE SOTANO EN MERCADO DE SAN MIGUEL
ALEDA INVESTMENTS S.L.

Plan Especial

Plaza de San Miguel 11
Madrid

C:\Users\Susana\OneDrive - Higinio Arcos Trancho\HDS-ONEDRIVE\20_Proyectos\RDV\012_MSM\TRABAJO\10 MODIFICADOS\20 PESP V03\000 CAD\03 Arquitectural\0012_PESP V03_SITUACION.dwg




Ayuntamiento de Madrid
Gerencia Municipal de Urbanismo

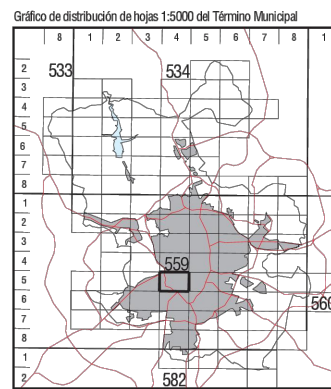
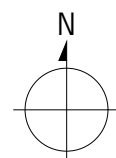
Plan General de Ordenación Urbana 1997


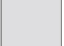






A.P.E. 00.01

 
Usos y
Actividades



559/4 - 5/2
UA- 73/2



Nivel de uso		Otras condiciones	Condiciones especiales	
	Nivel A	 Dotación o servicio público	1	Uso comercial en edificio exclusivo
	Nivel B	 Dotación privada	•	Parcela con uso vinculado
	Nivel C	 Norma Zonal 9 grado 1º	—	Área de actividad cultural preferente
	Nivel D	Vías públicas, espacios libres o áreas ajardinadas		
	Nivel E	Planeamiento específico, incorporado o remitido		



hds • ARQUITECTURA

Higinio Arcos Trancho
Arquitecto Colegiado 15230
T +34 648 04 88 68
C/Antonio López 195 G.6.4
28026 Madrid
T +34 91 311 60 55

Encargo
PROYECTO PLAN ESPECIAL MERCADO
DE SAN MIGUEL

Localización
Plaza de San Miguel nº 11
Madrid

Fecha
12 / 09 / 2024

Plano
PLANOS DE ORDENACIÓN PGOU M97.
USOS Y ACTIVIDADES.

Referencia

Dibujado
SG

Nivel

Escala
VAR

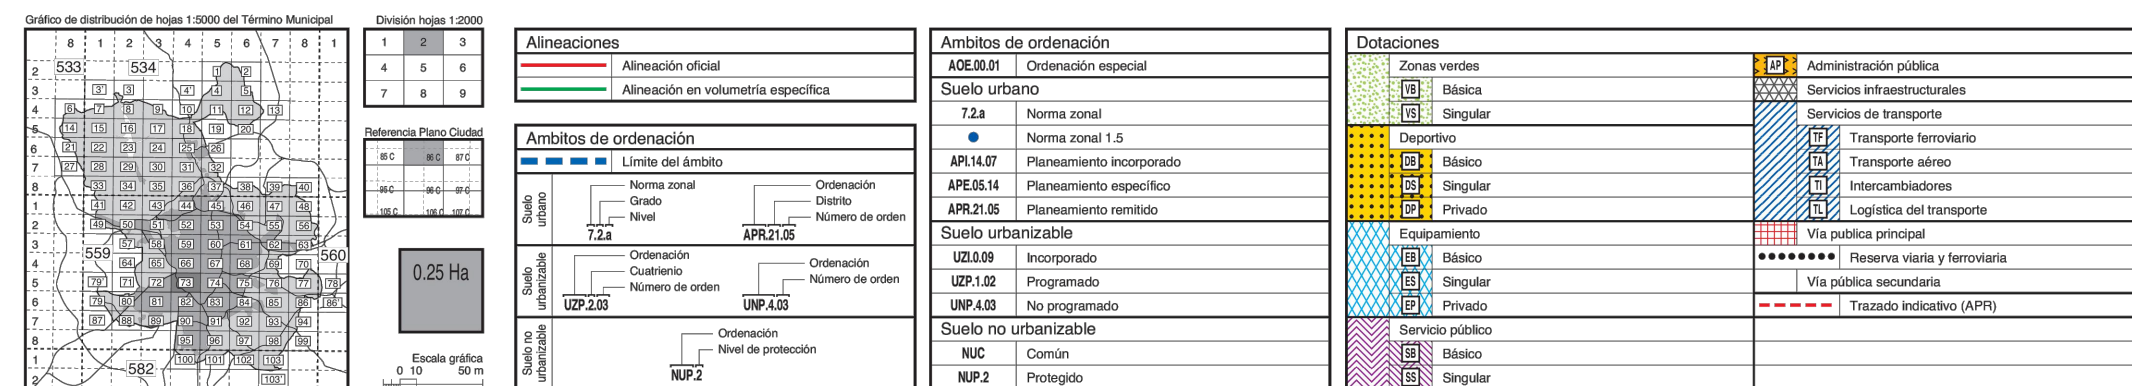
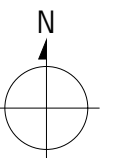
Código
0-06

Versión - fecha
V03 - Sept 2024

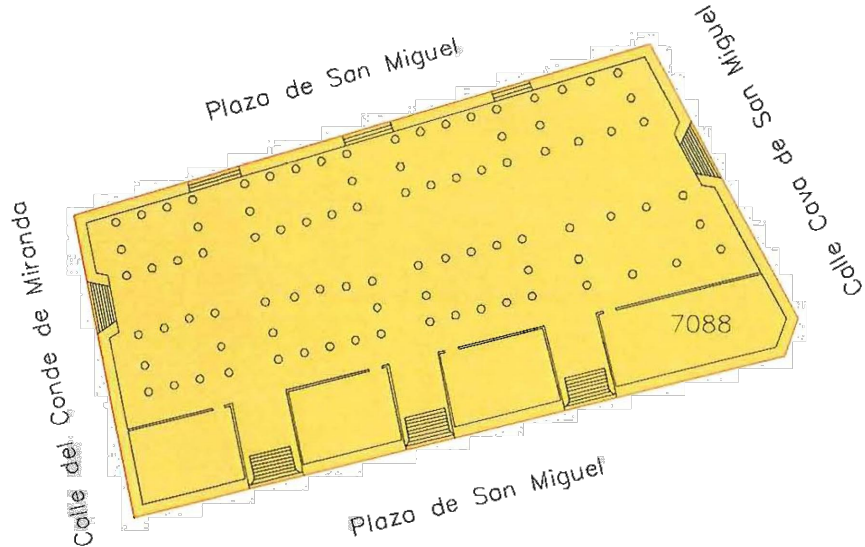
Cliente
ALEDA INVESTMENTS S.L.

559/4-5/2

O-73/2



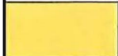
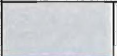
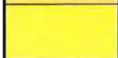
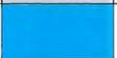



C:\Users\Susana\OneDrive - Higinio Arcos Trancho\HDS-ONEDRIVE\20_Proyectos\RDV\012_MSM\TRABAJO\10 MODIFICADOS\20 PESP V03\00 CAD\03 Arquitectural\0012_PESP V03_SITUACION.dwg



Análisis de
la Edificación

DISTRITO : 01
BARRIO : 11
MANZANA : 060

ESCALA : 1/500

CONDICIONES DE PROTECCION		OTRAS CONDICIONES	
	Areas y elementos arquitectónicos de restauración obligatorio		Edificación no protegida
	Areas y elementos arquitectónicos protegidos		Zonas de ubicación preferente de patios
	Areas de protección auxiliar		Jardines o espacios libres protegidos
P	Portales o zaguanes de restauración obligatoria		Fondo máximo para nueva planta o reestructuración general



División	Barrio	Manzana
01	01	060

