
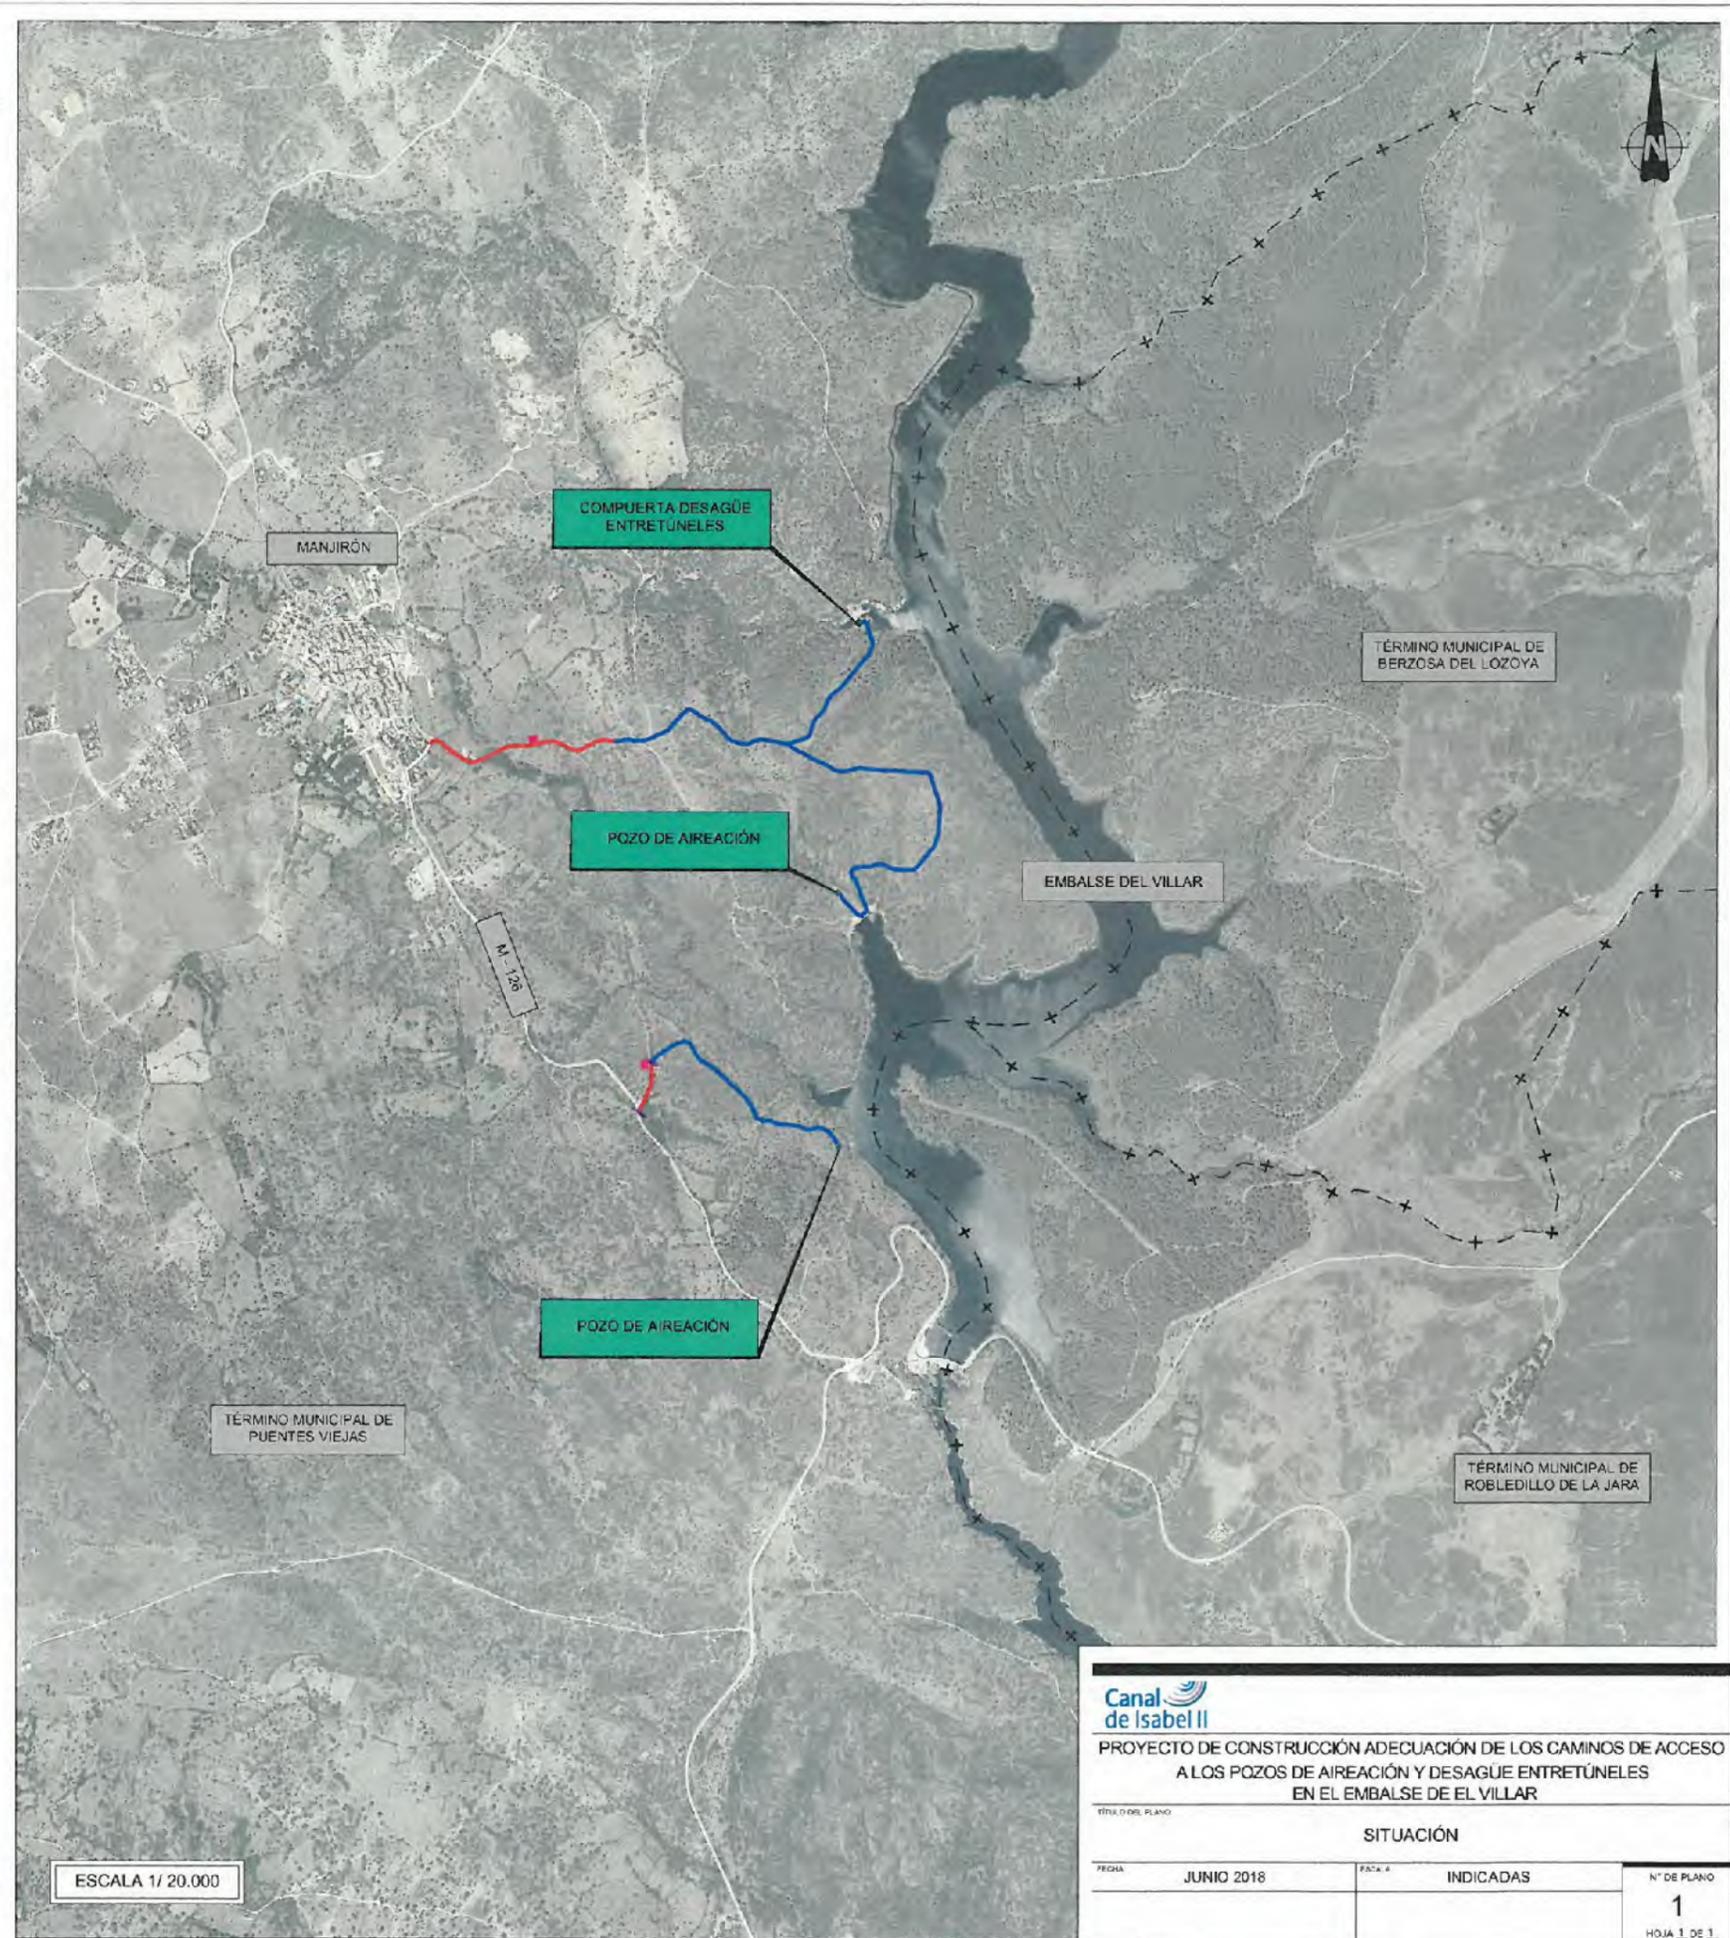


## 6. PLANOS


### PLANOS GENERALES

PLANO Nº 1	PLANO DE SITUACIÓN
PLANO Nº 2	PLANTA GENERAL
PLANO Nº 3	ESPACIOS PROTEGIDOS
PLANO Nº 4	PLANEAMIENTO

Este documento es copia original firmado. Se han ocultado datos personales en aplicación de la normativa vigente

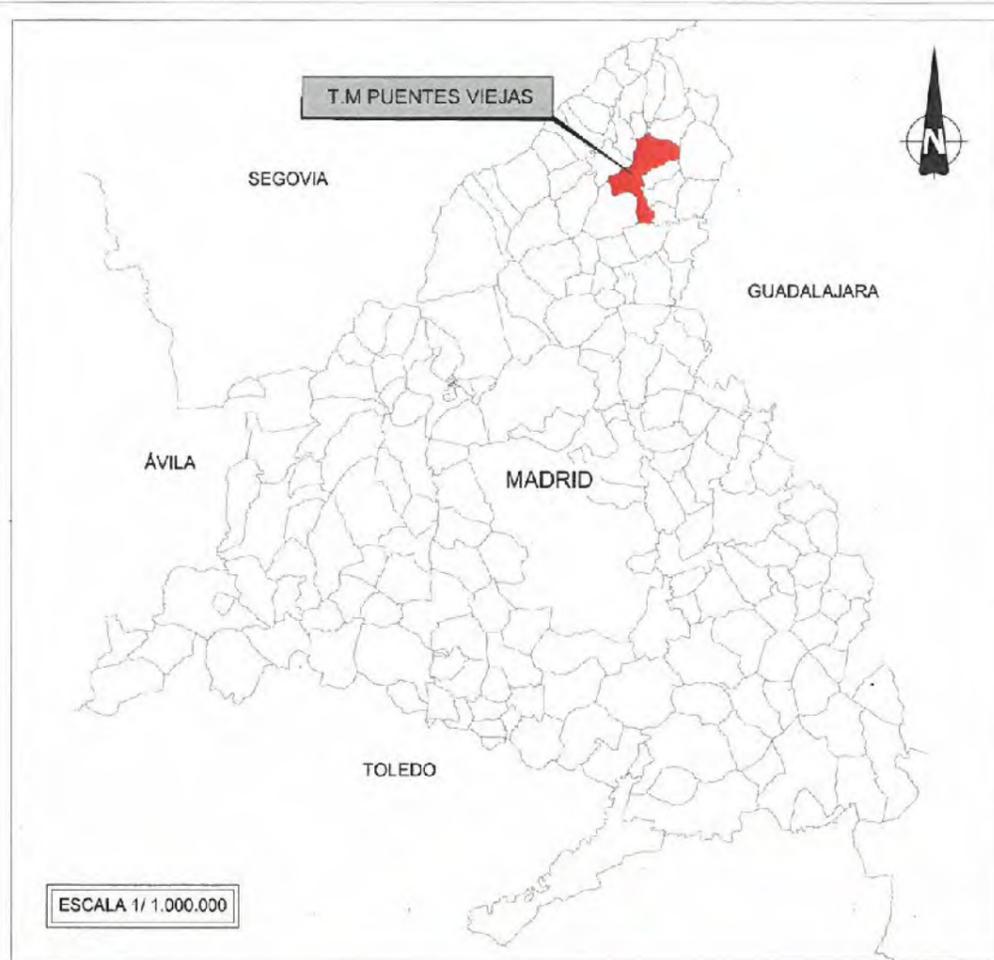

<b>PROYECTO DE CONSTRUCCIÓN ADECUACIÓN DE LOS CAMINOS DE ACCESO A LOS POZOS DE AIREACIÓN Y DESAGÜE ENTRETUNELES EN EL EMBALSE DE EL VILLAR</b>			
TÍTULO O DEL PLANO		SITUACIÓN	
FECHA	FECHA	INDICADAS	Nº DE PLANO
JUNIO 2018	4		1
			HOJA 1 DE 1

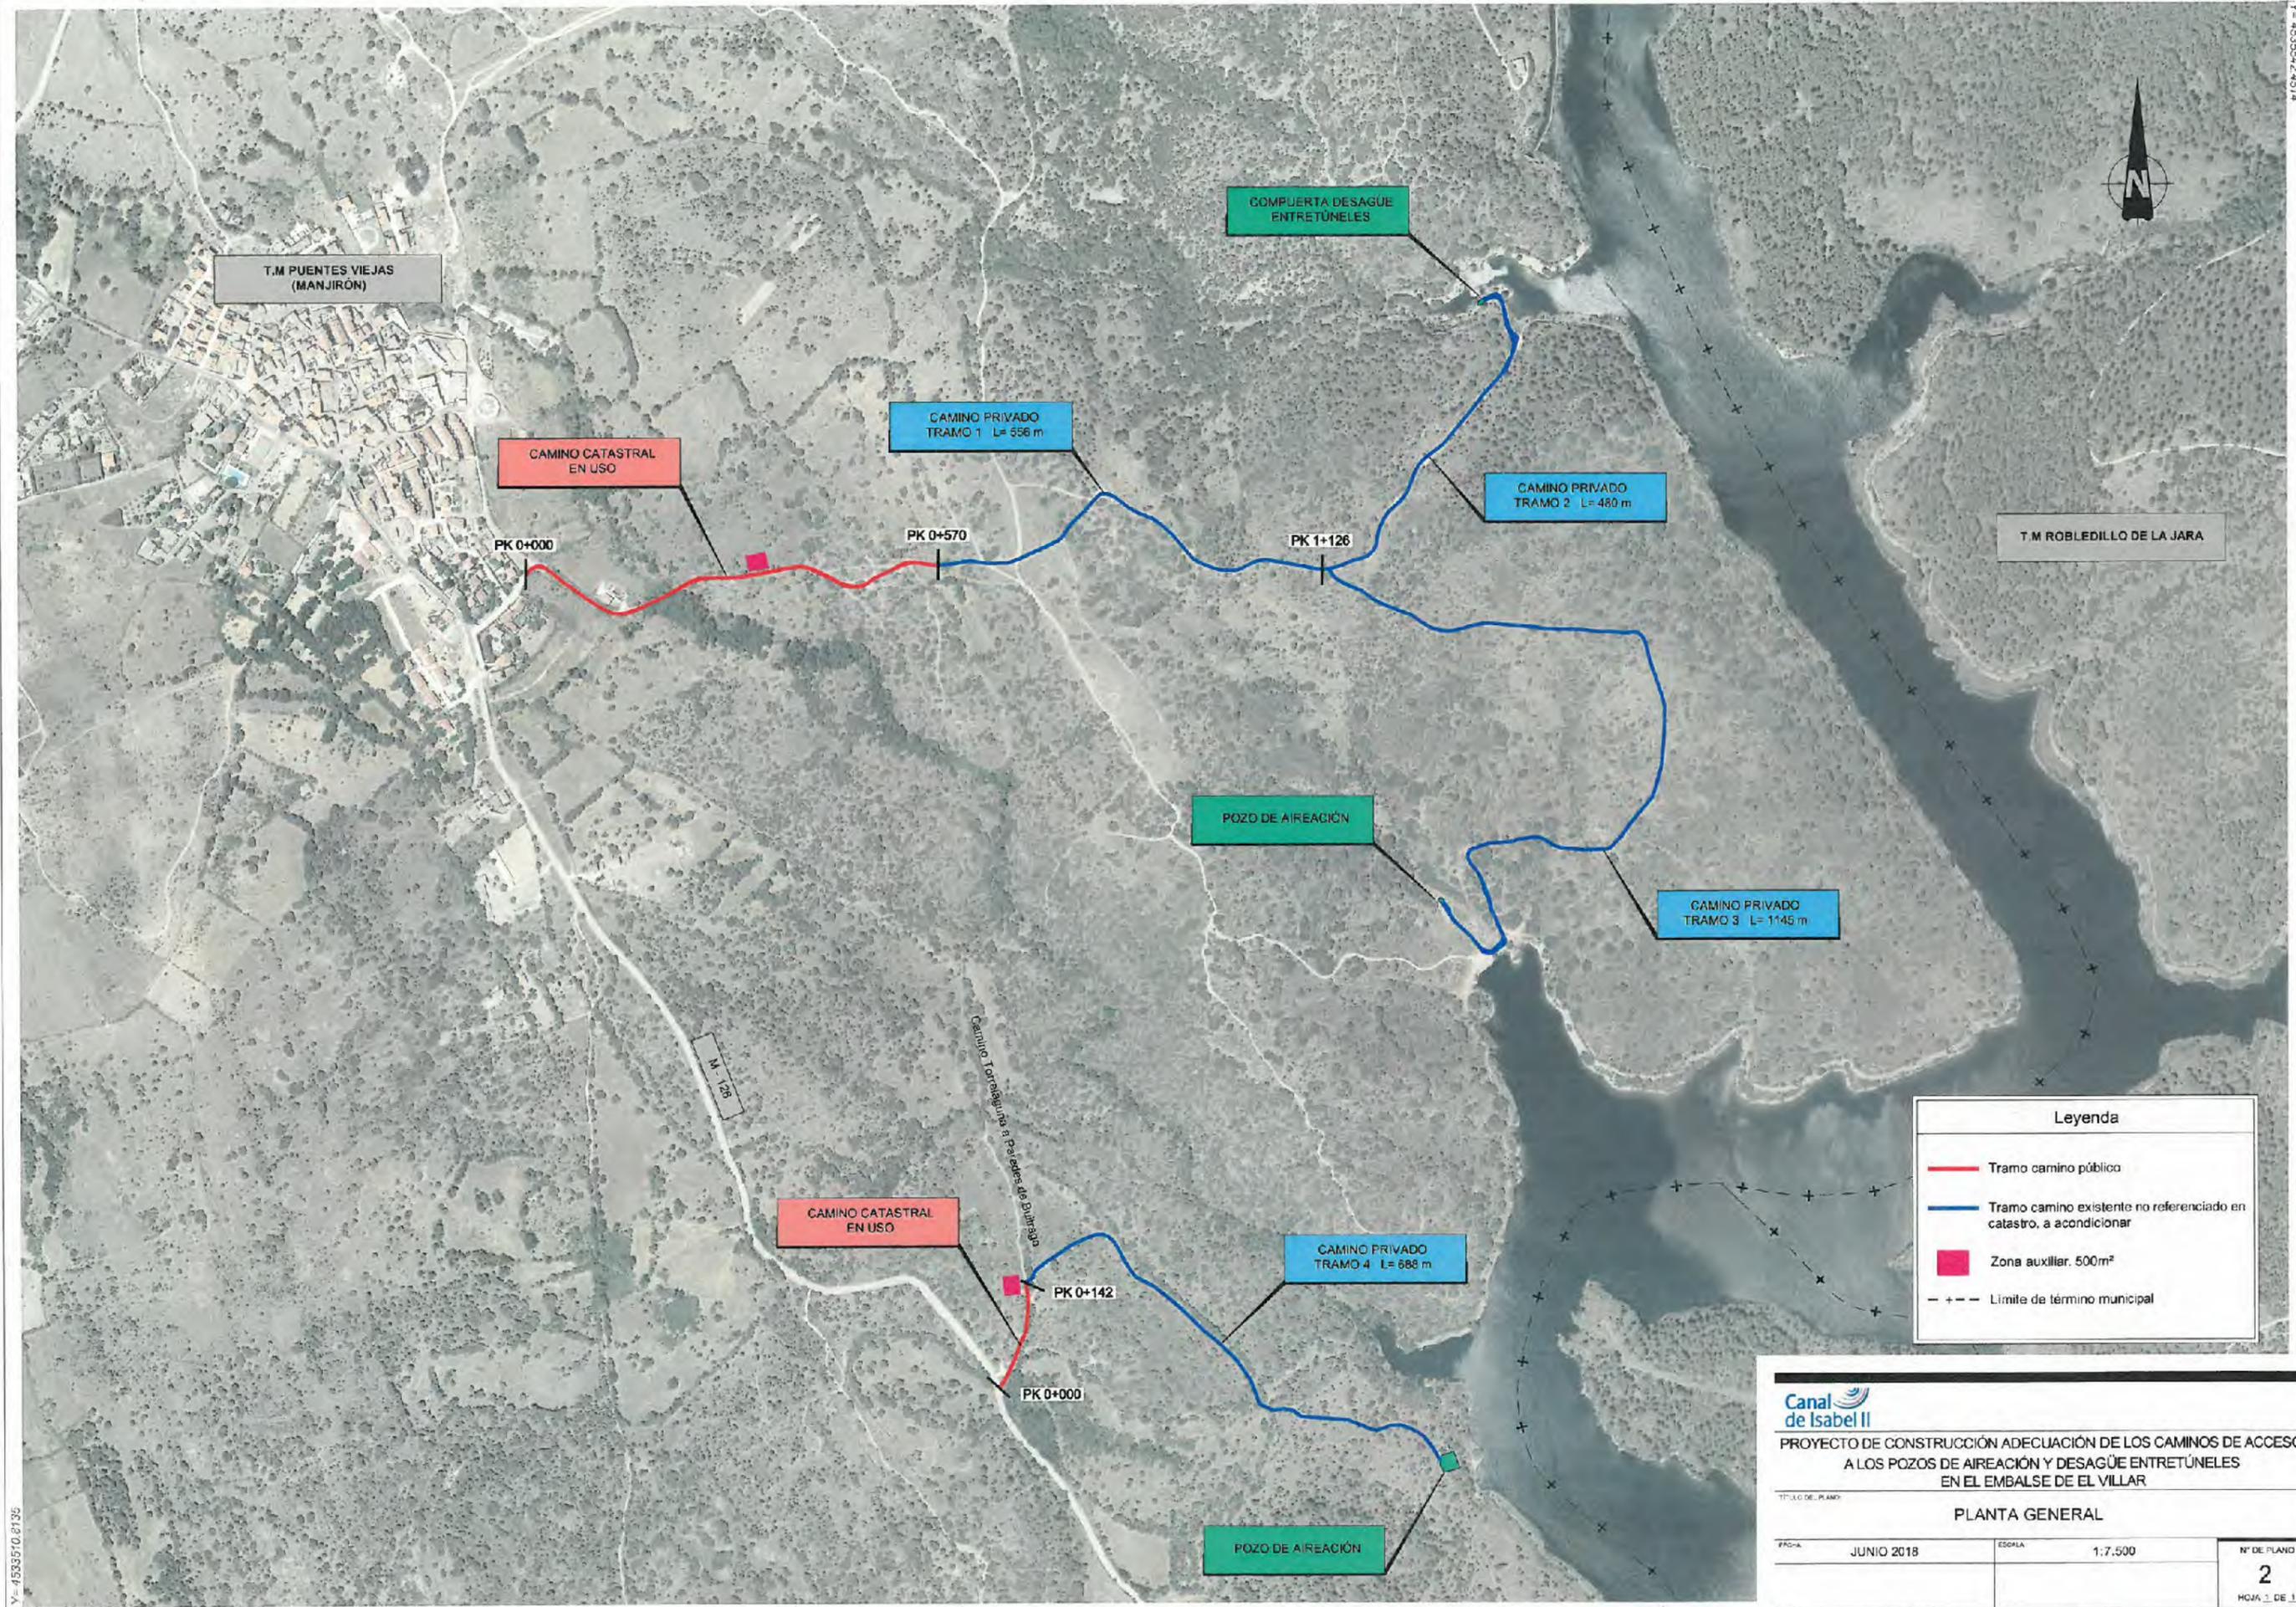


**Leyenda**

- Tramo camino público
- Tramo camino existente no referenciado en catastro, a acondicionar
- Zona auxiliar. 500m<sup>2</sup>
- - - Límite de término municipal

**Canal de Isabel II**  
 PROYECTO DE CONSTRUCCIÓN ADECUACIÓN DE LOS CAMINOS DE ACCESO A LOS POZOS DE AIREACIÓN Y DESAGÜE ENTRETÚNELES EN EL EMBALSE DE EL VILLAR

TÍTULO DE PLANO: **PLANTA GENERAL**

FECHA: JUNIO 2018	ESCALA: 1:7.500	Nº DE PLANO: 2
		HOJA 1 DE 1

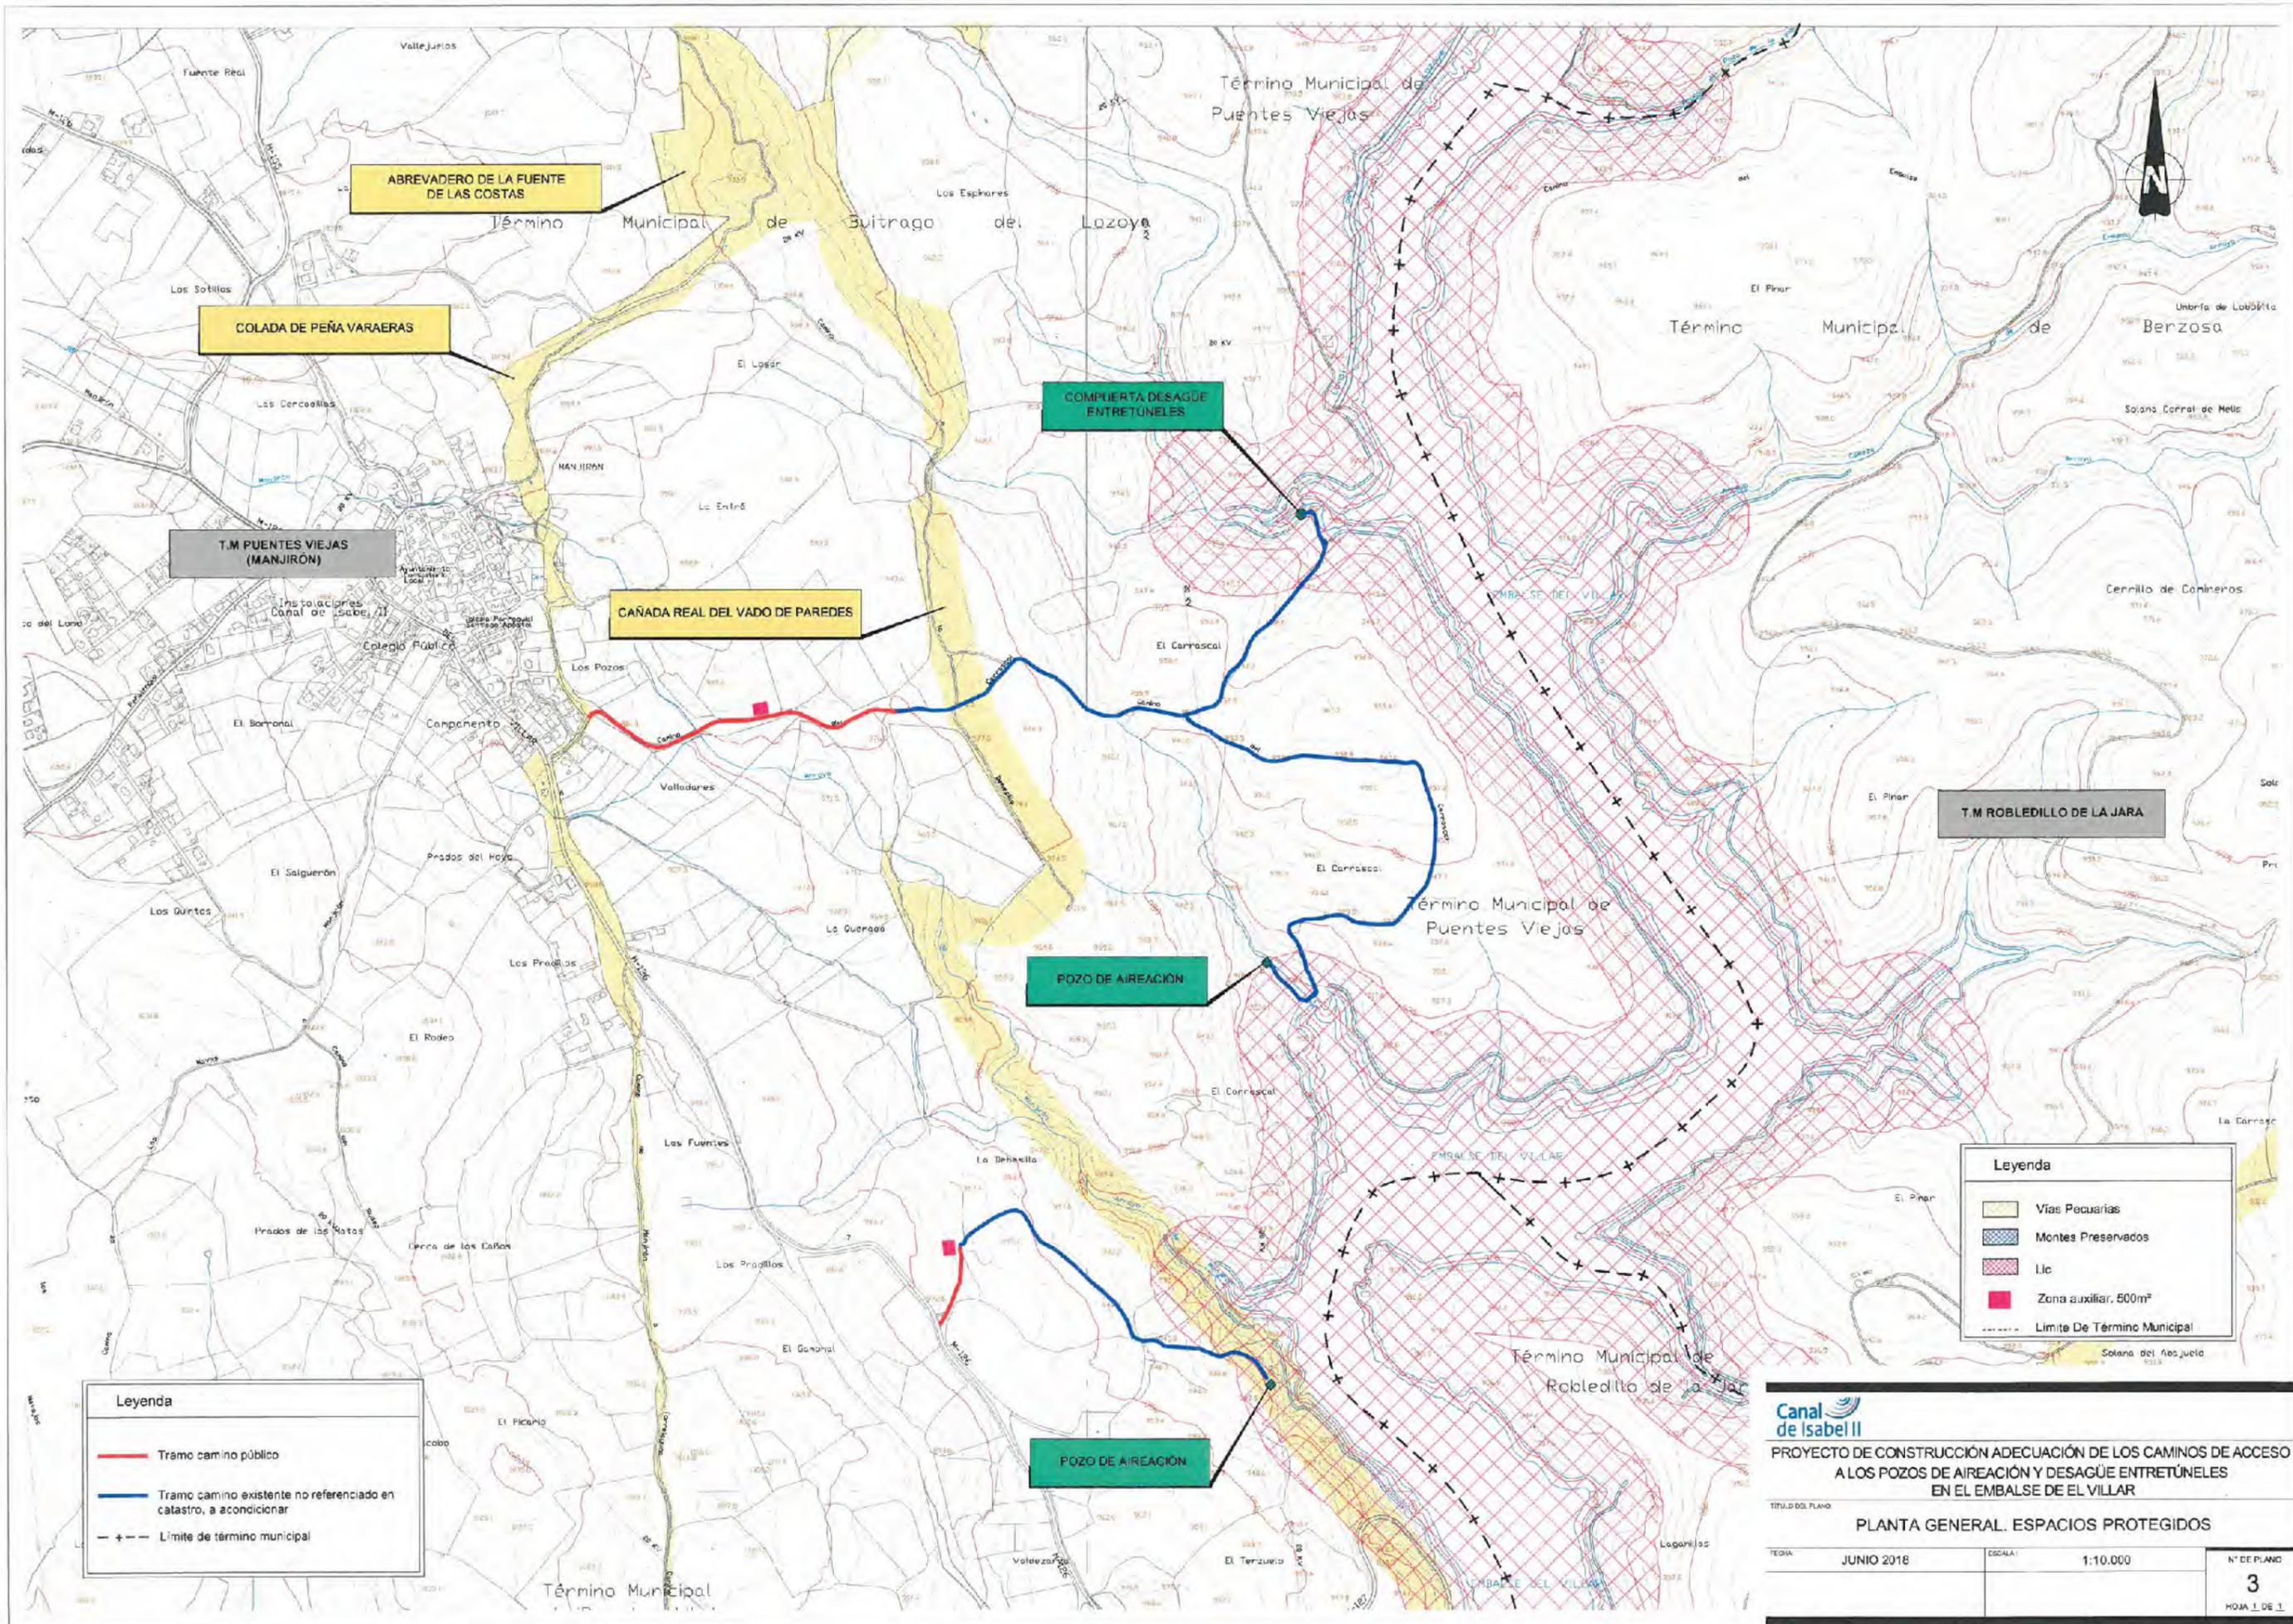

ABREVADERO DE LA FUENTE DE LAS COSTAS

COLADA DE PEÑA VARAERAS

T.M PUENTES VIEJAS (MANJIRON)

CAÑADA REAL DEL VADO DE PAREDES

COMPUERTA DESAGÜE ENTRETUNELES

POZO DE AIREACIÓN

POZO DE AIREACIÓN

T.M ROBLADILLO DE LA JARA

**Leyenda**

- Tramo camino público
- Tramo camino existente no referenciado en catastro, a acondicionar
- + - - Límite de término municipal

**Leyenda**


- Vías Pecuarias
- Montes Preservados
- Lic
- Zona auxiliar, 500m<sup>2</sup>
- + - - Límite De Término Municipal

**Canal de Isabel II**

**PROYECTO DE CONSTRUCCIÓN ADECUACIÓN DE LOS CAMINOS DE ACCESO A LOS POZOS DE AIREACIÓN Y DESAGÜE ENTRETUNELES EN EL EMBALSE DE EL VILLAR**

TÍTULO DEL PLANO: **PLANTA GENERAL. ESPACIOS PROTEGIDOS**

FECHA: JUNIO 2016	ESCALA: 1:10.000	Nº DE PLANO: 3
		HOJA 1 DE 1

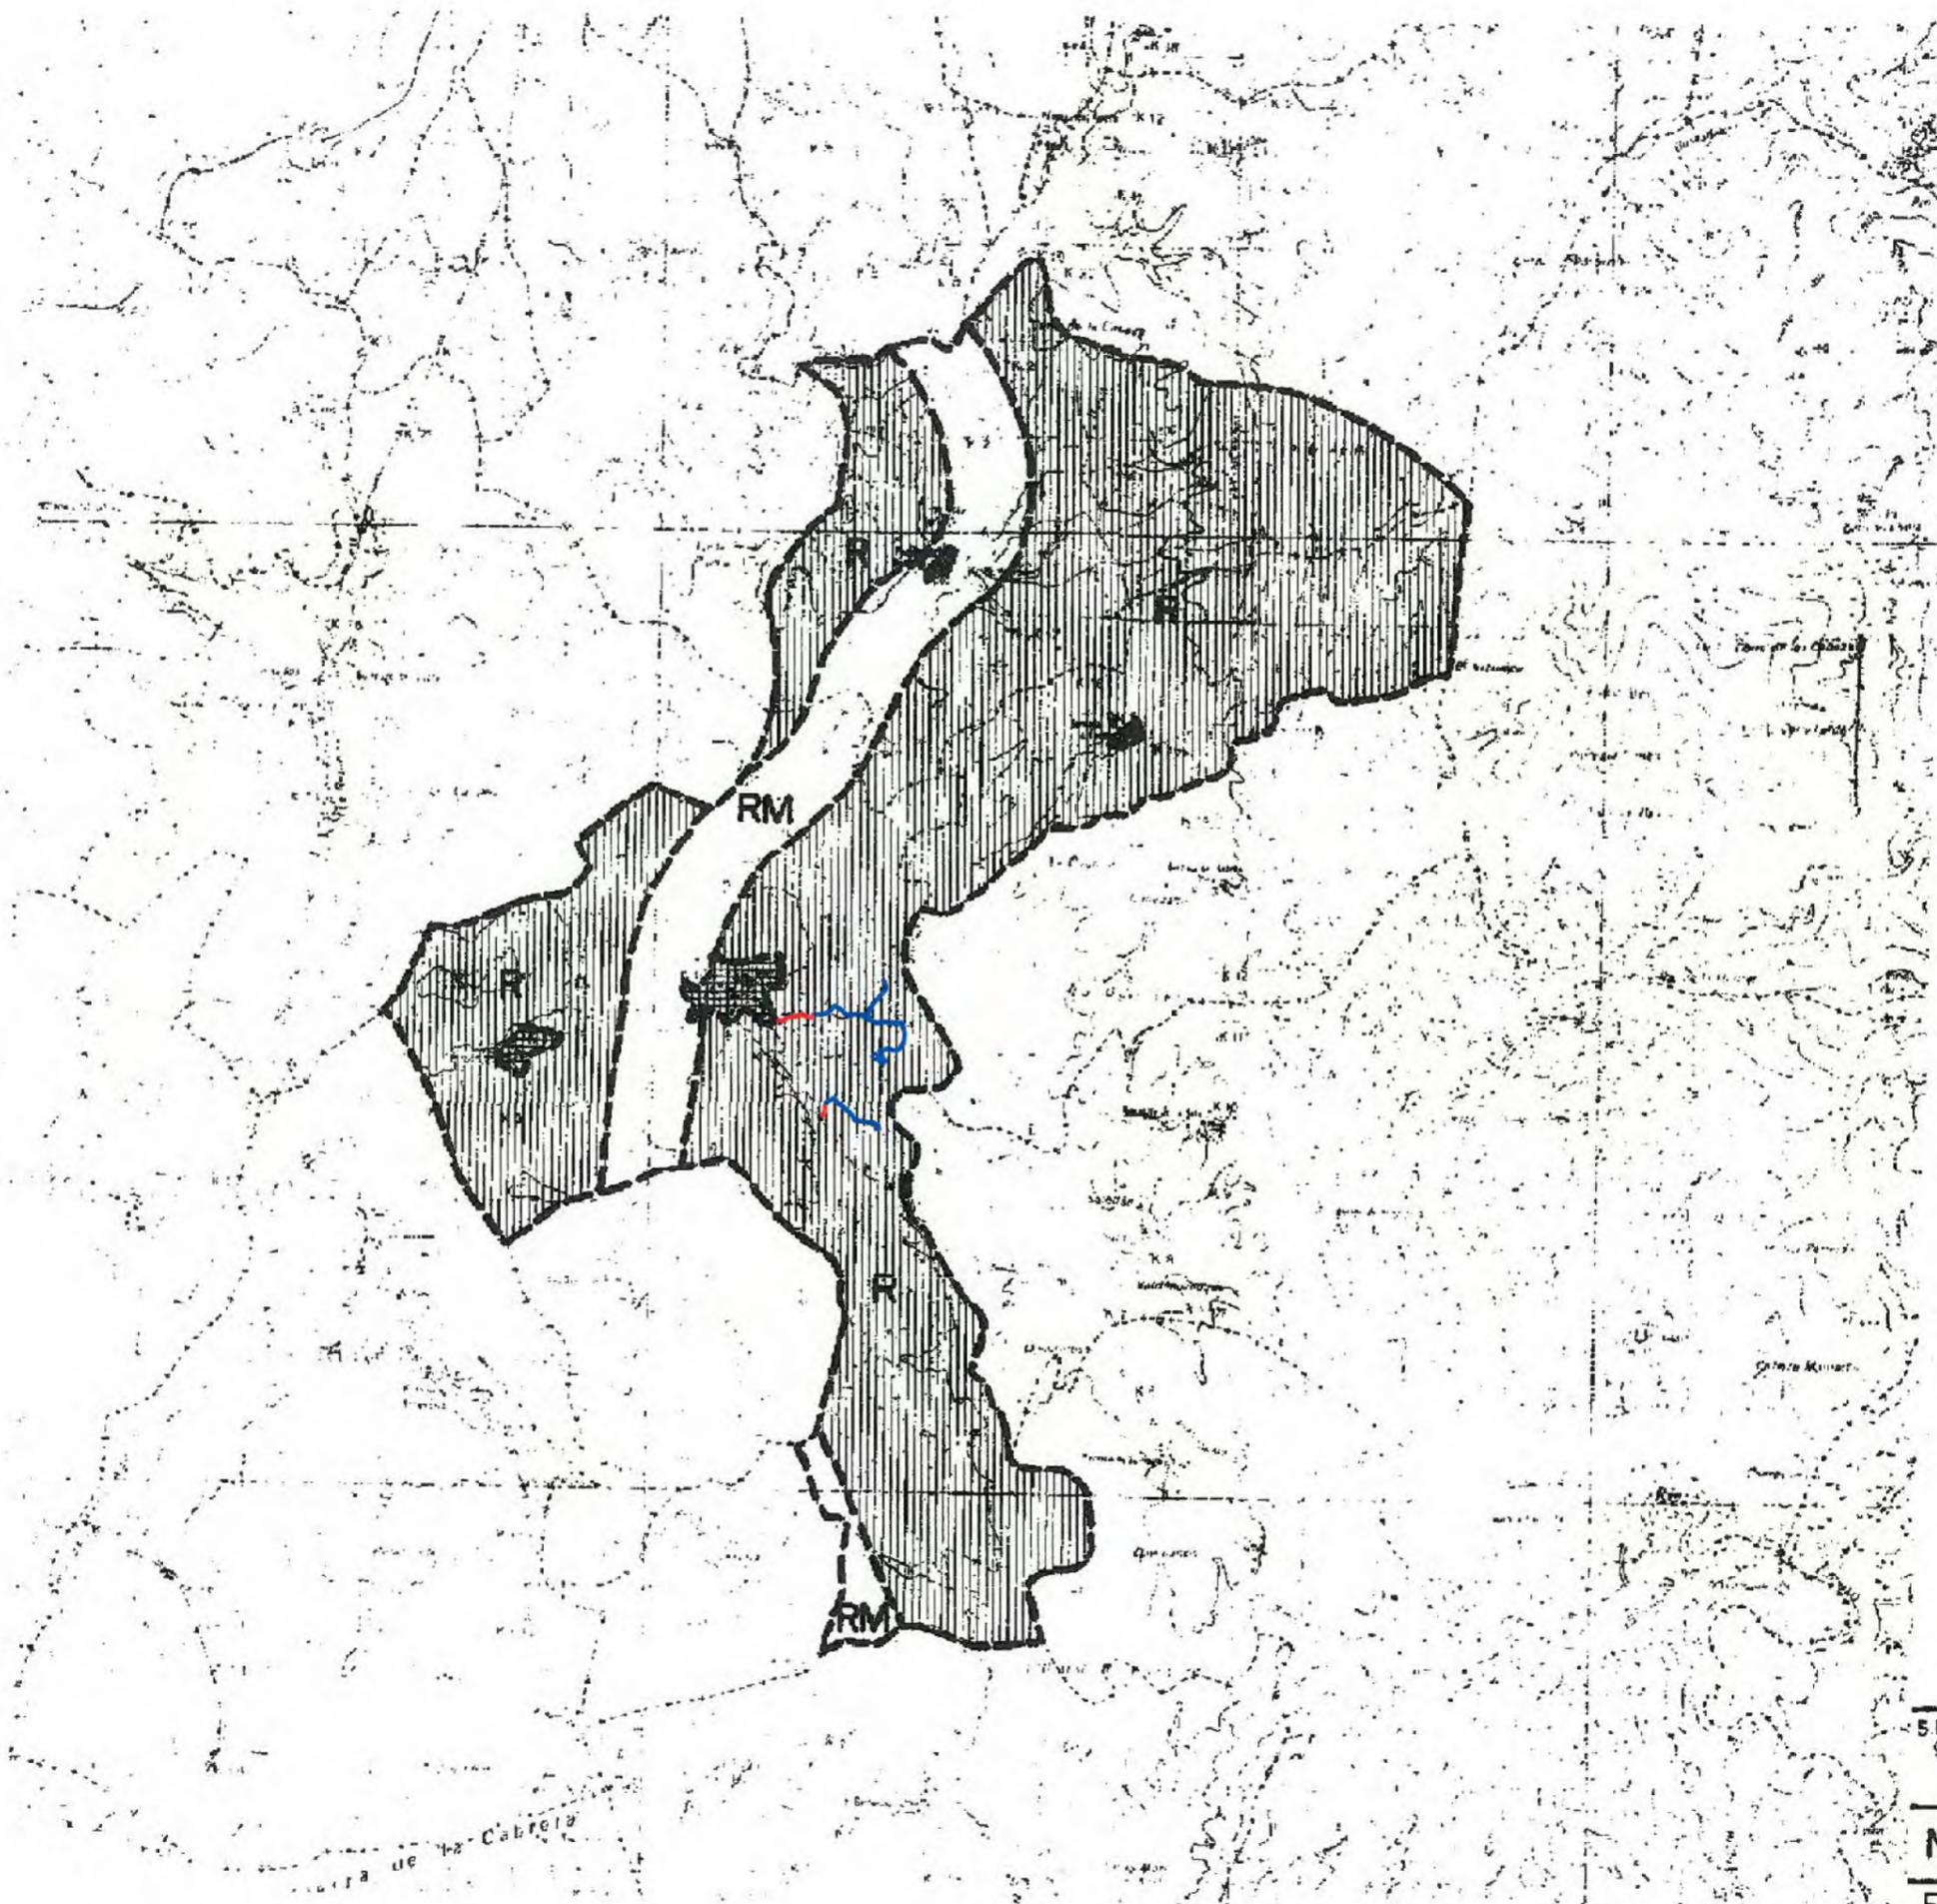

S-0011519-1

- RM SUELO DE RESERVA METROPOLITANA
- R RUSTICO
- SUELO URBANO Y DE RESERVA URBANA

SMV-m.p.v.1.  
9-A

MINISTERIO DE LA VIVIENDA  
C.O.P.L.A.C.O.

NORMAS SUBSIDIARIAS DE PUENTES VIEJAS

ESCALA — 1:50.000

NOVIEMBRE 1976