


Este documento es copia original firmado. Se han ocultado datos personales en aplicación de la normativa vigente


ANEXO II: PLANEAMIENTO MUNICIPAL

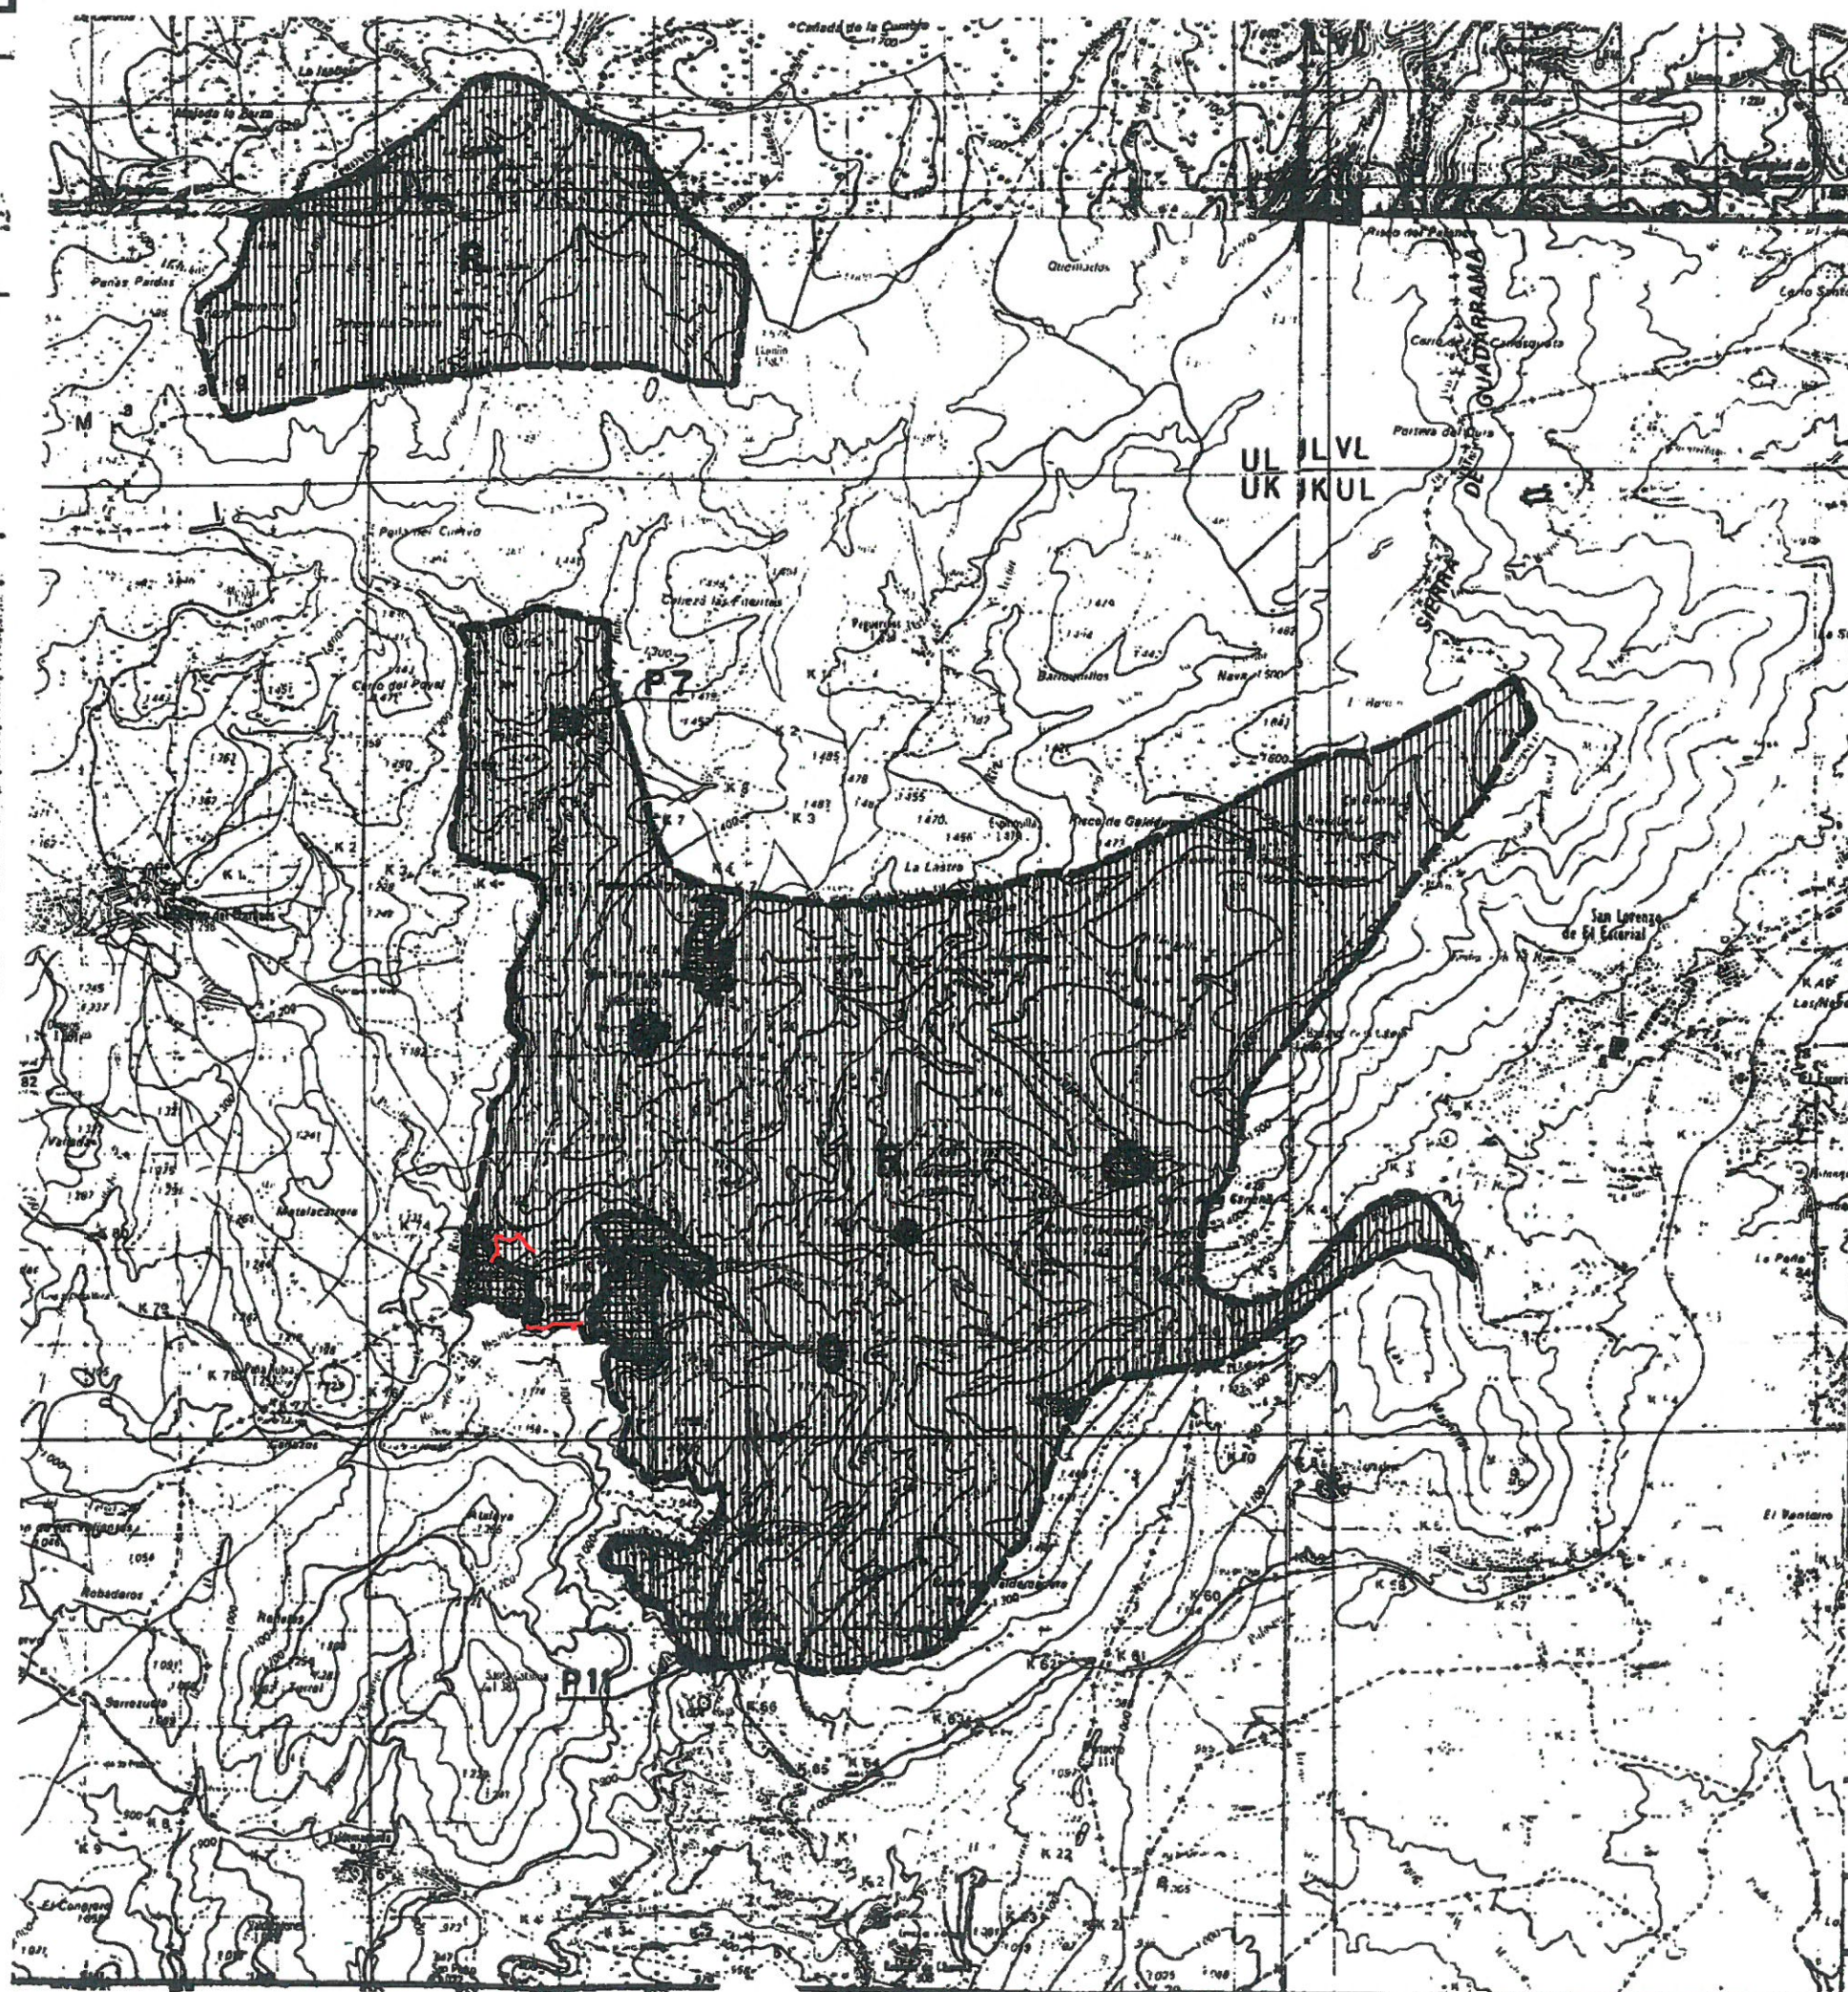

RM SUELO DE RESERVA METROPOLITANA
R RUSTICO
 SUELO URBANO Y DE RESERVA URBANA

S-0020590-1

9-B. MINISTERIO DE LA VIVIENDA
 C.O.P.L.A.C.O.
 NORMAS SUBSIDIARIAS DE SANTA MARIA DE LA ALAMEDA
 ESCALA - 1:50.000 DICIEMBRE 1976

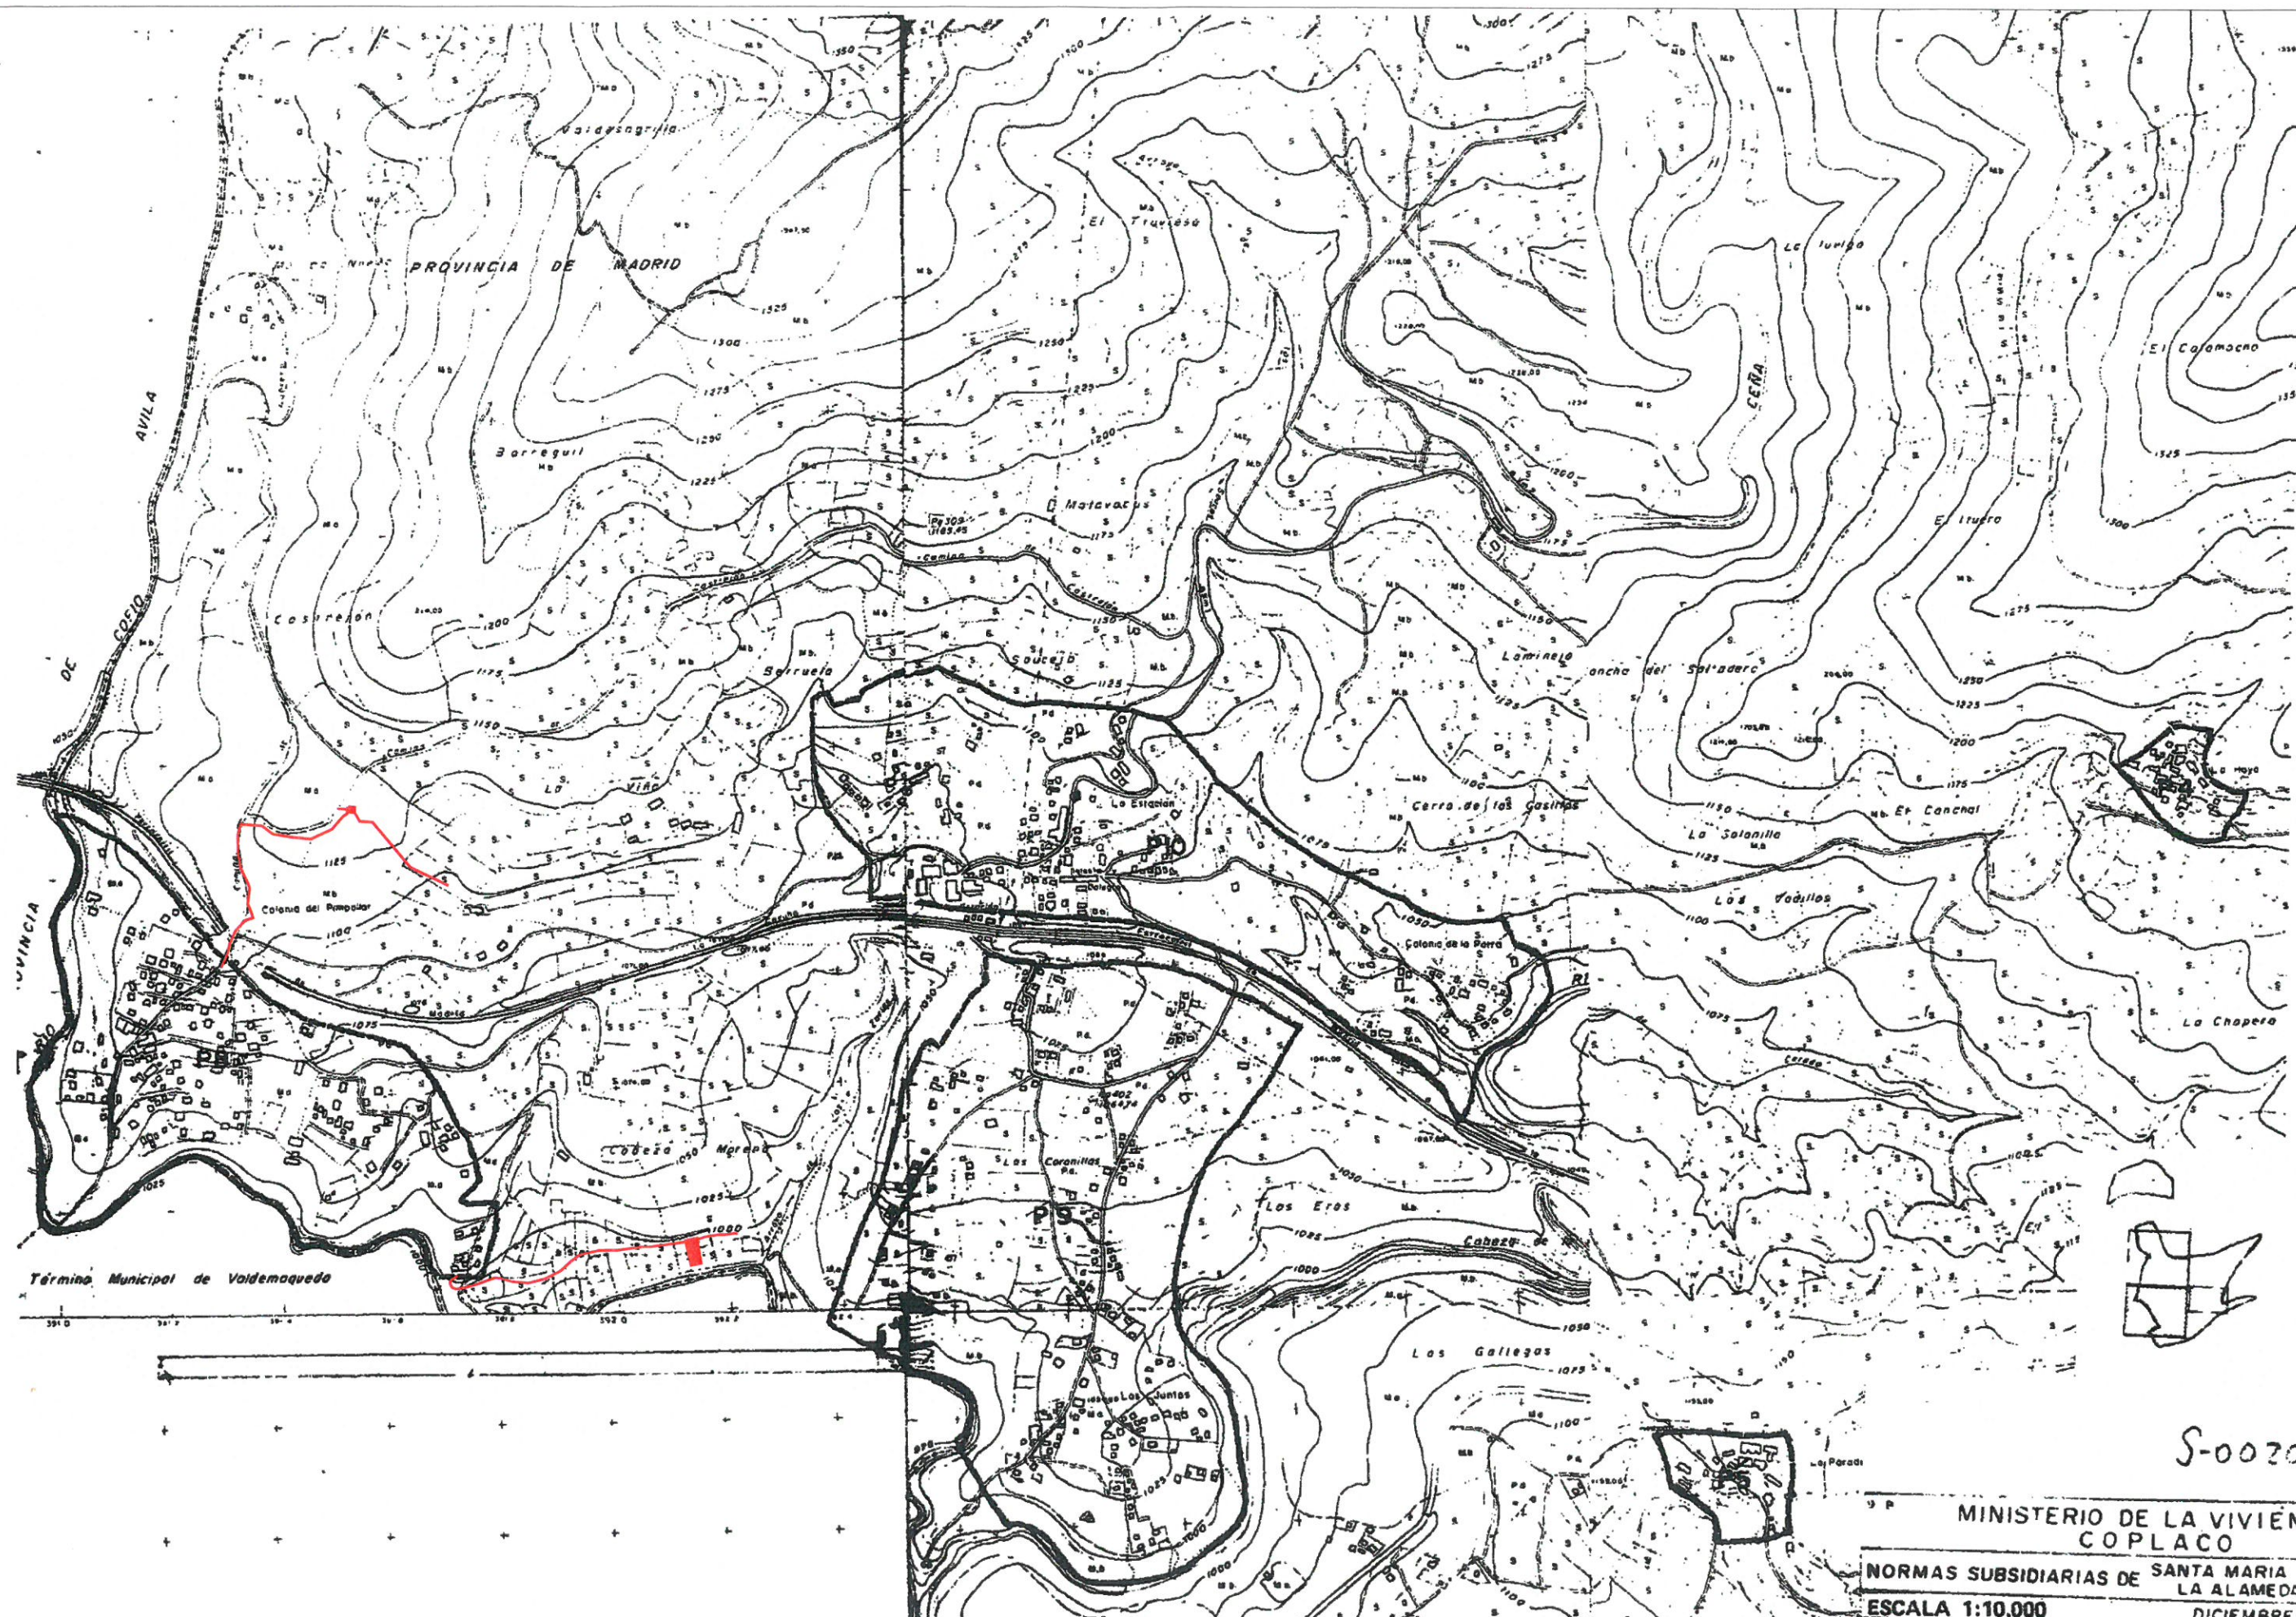

Término Municipal de Voldemarqueda

S-0020592-2

MINISTERIO DE LA VIVIENDA
COPLACO

NORMAS SUBSIDIARIAS DE SANTA MARIA DE LA ALAMEDA

ESCALA 1:10.000

DICIEMBRE 1976