


- PLANOS

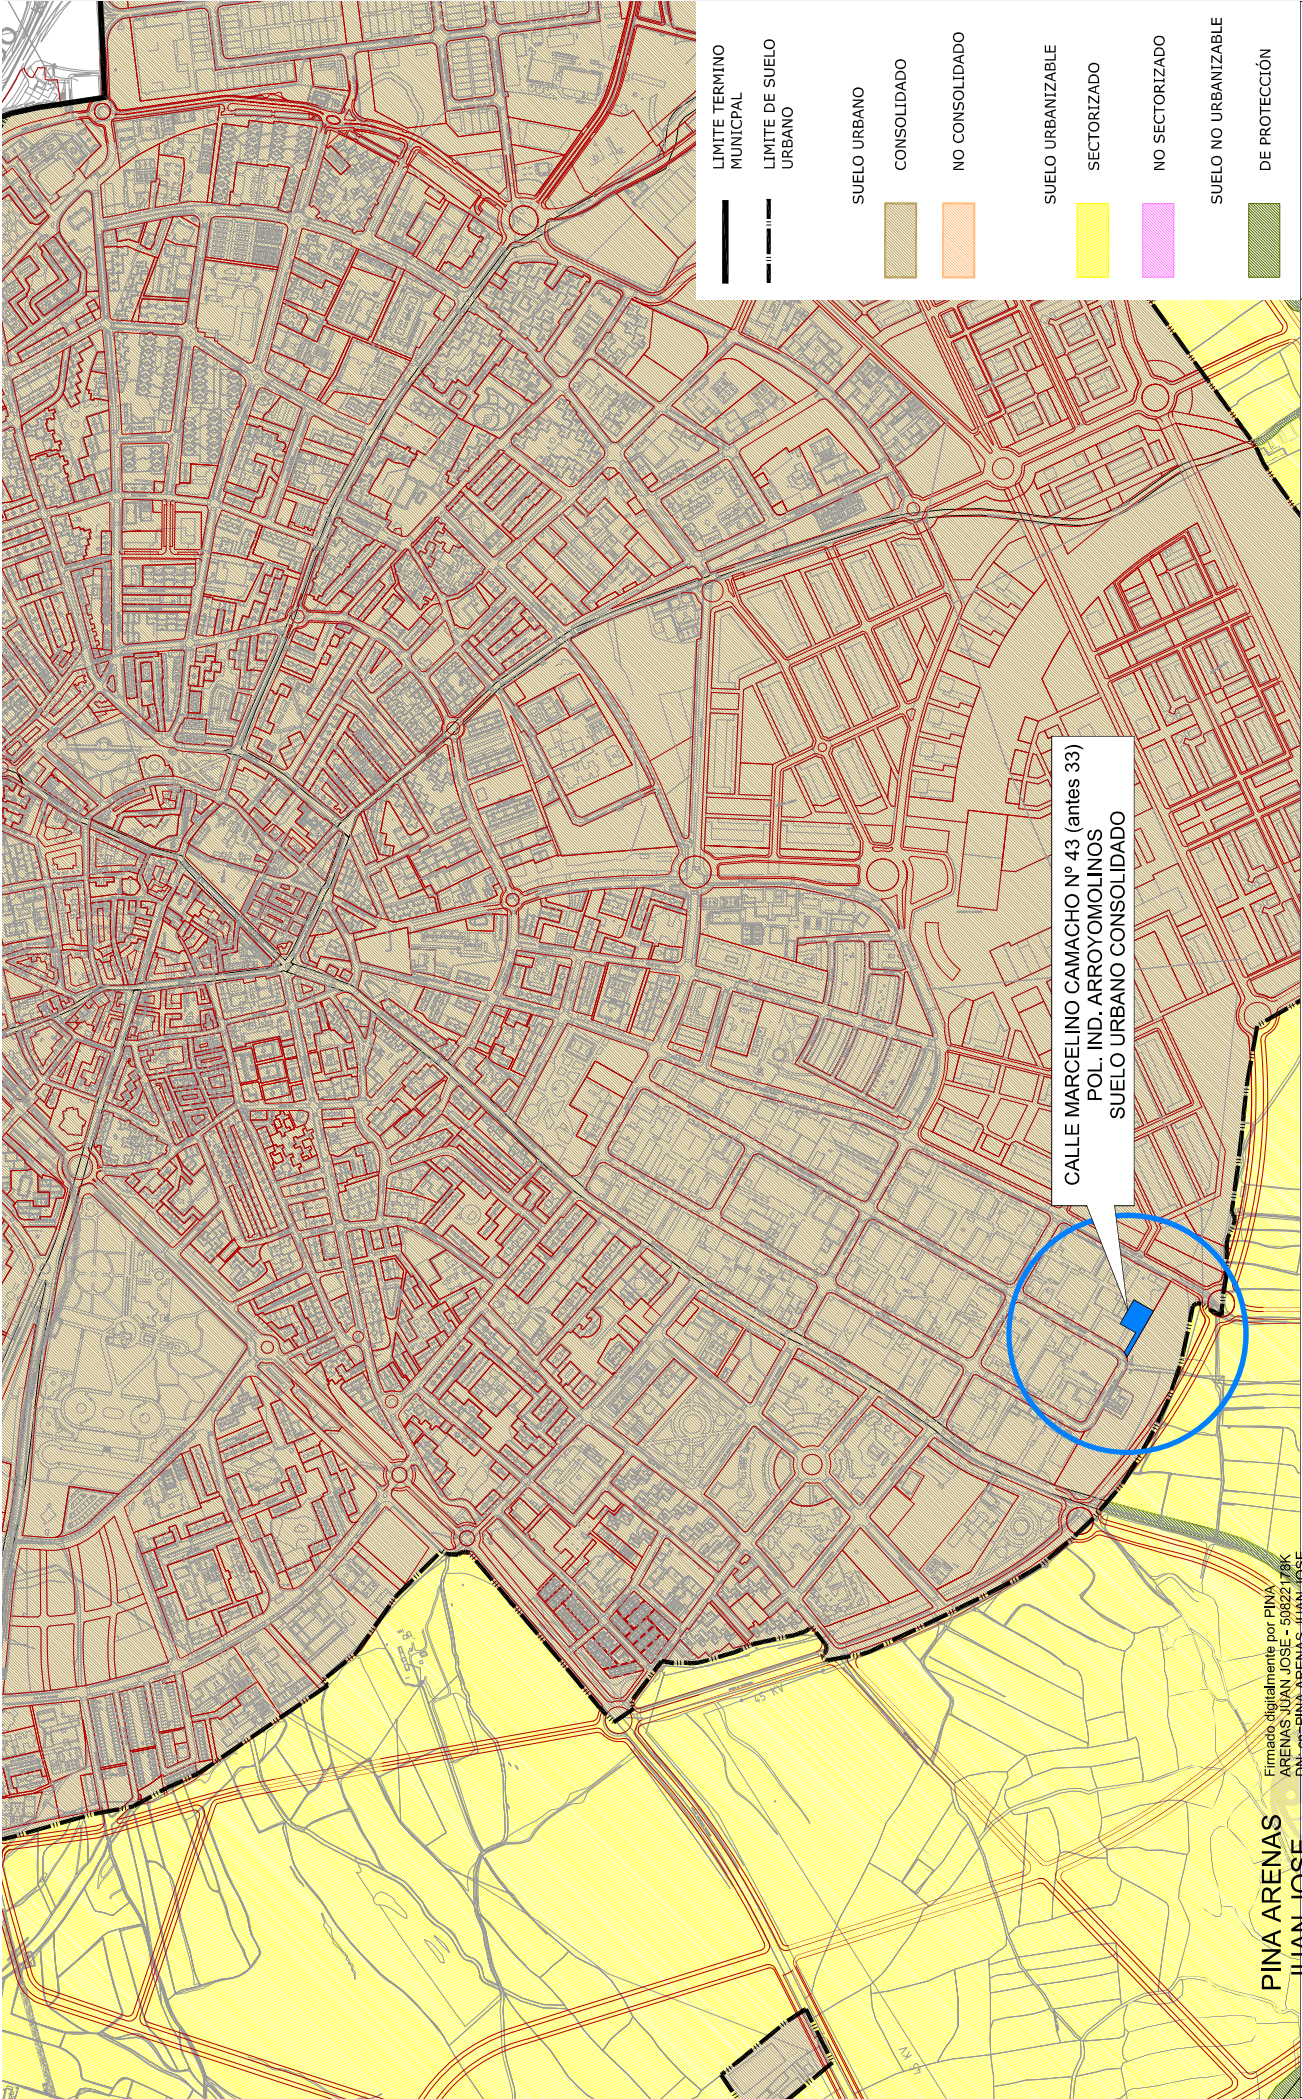

PINA ARENAS
JUAN JOSE -
50822178K

Firmado digitalmente por PINA ARENAS JUAN JOSE - 50822178K
DN: cn=PINA ARENAS JUAN JOSE, o=50822178K, c=ES
Fecha: 2026.07.23 09:34:01 +02'00'

SITUACIÓN SOBRE PLANO DE CLASIFICACIÓN DEL SUELO DEL P.G.O.U.

Arquitecto: Juan José Pina Arenas, colegiado nº 10.012


Promotor: Hypro Training S.L.


escala 1/10000


DIC 2024

PLAN ESPECIAL en Calle Marcelino Camacho nº 43 (antes 33). Pol. Ind. Arroyomolinos. Móstoles (Madrid 28938)

arquitectura **ener**

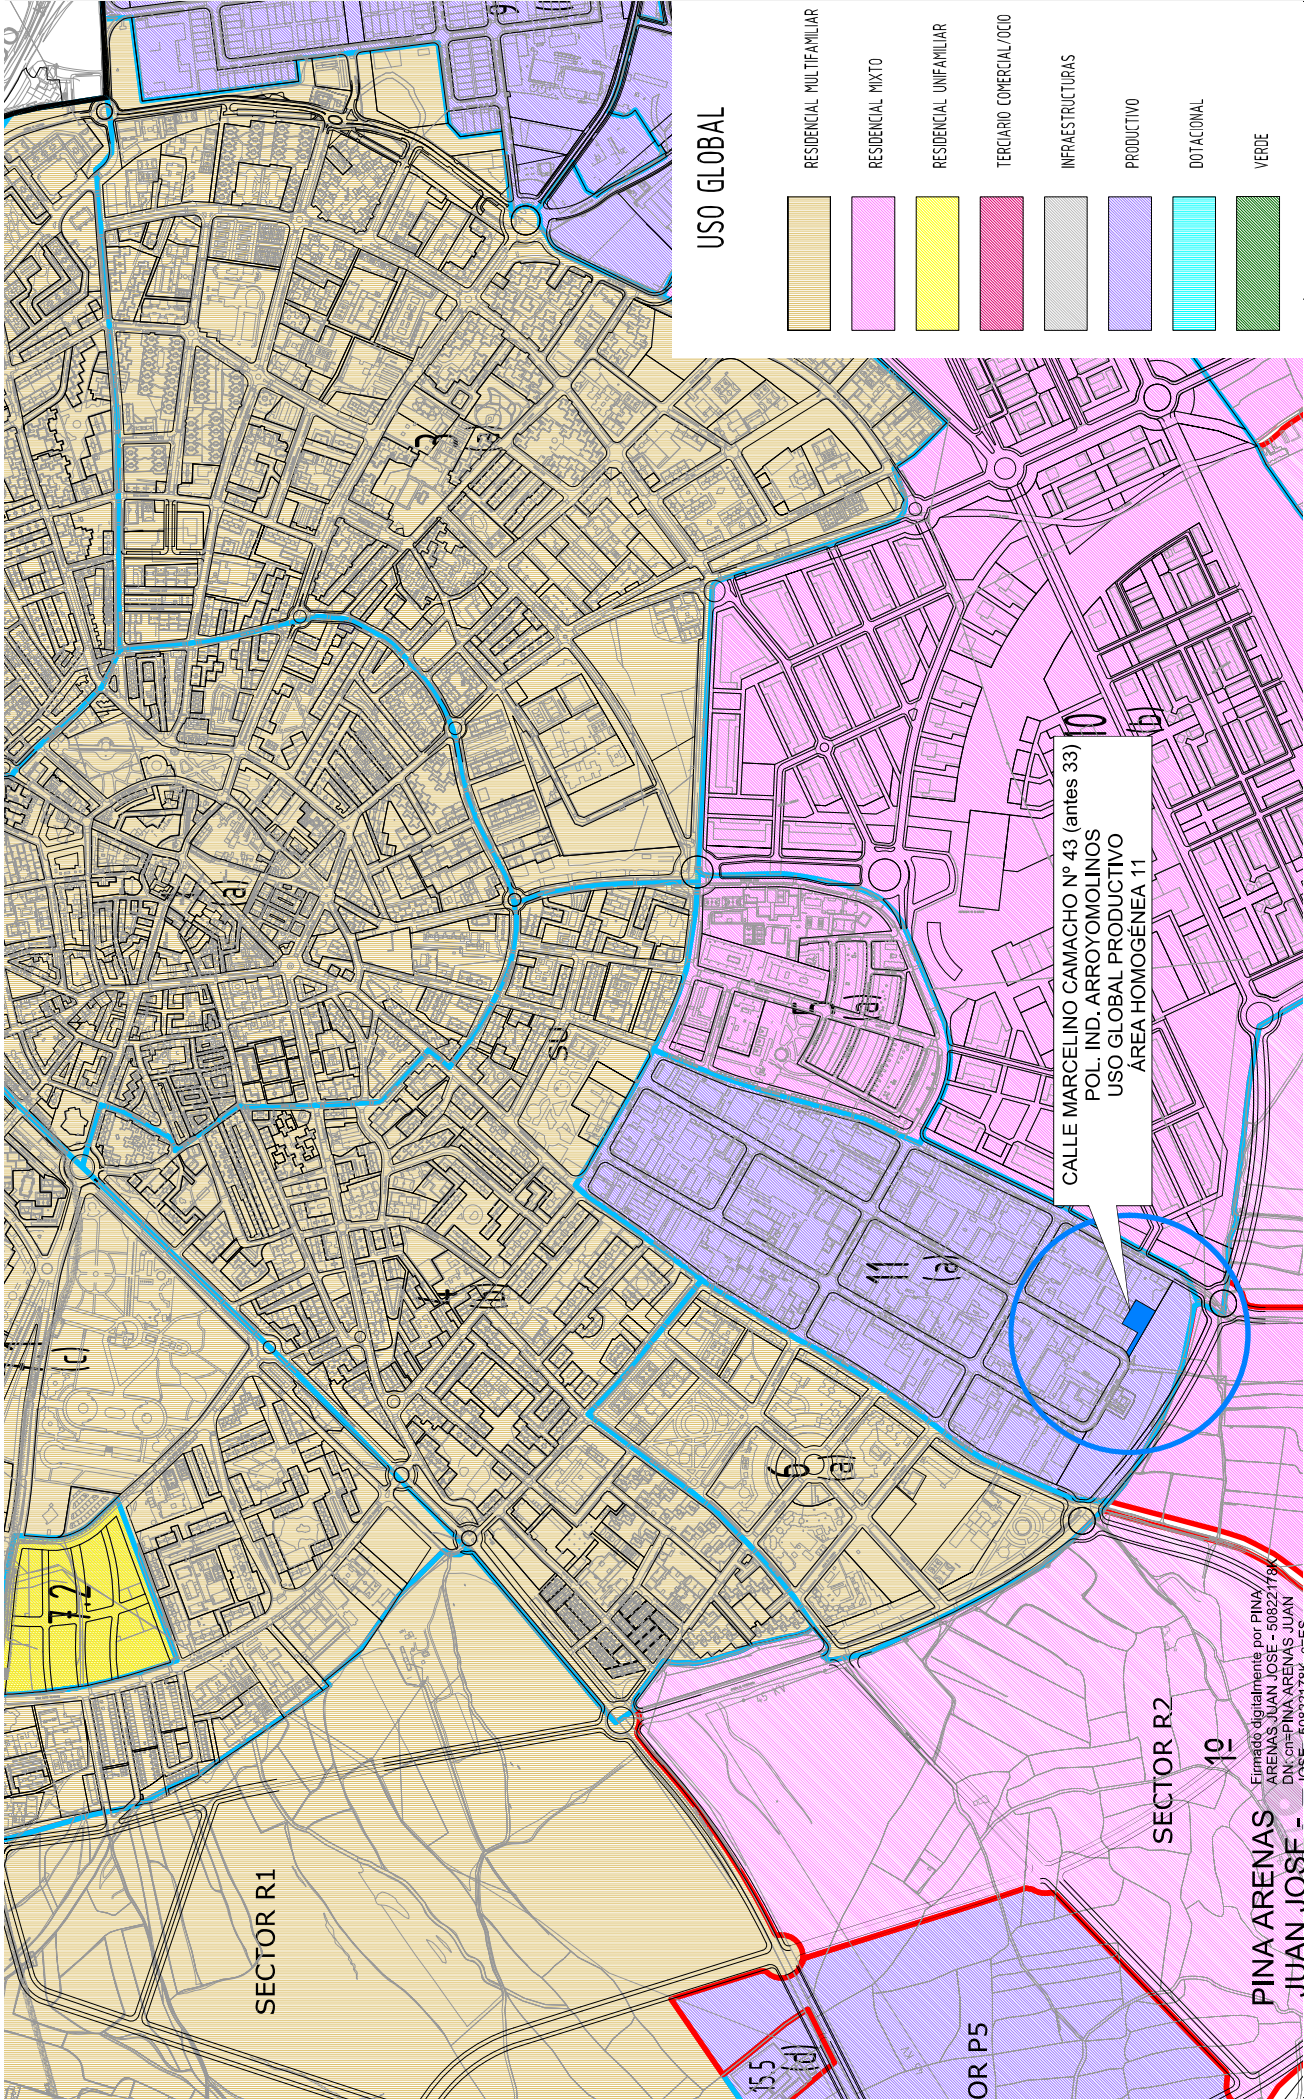

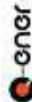arquitectura 		SITUACIÓN SOBRE PLANO DE USOS GLOBALES Y ÁREAS HOMOGÉNEAS DEL P.G.O.U.	
Arquitecto: Juan José Pina Arenas, colegiado nº 10.012	Promotor: Hypro Training S.L.	escala 1/10000	DIC 2024
PLAN ESPECIAL en Calle Marcelino Camacho nº 43 (antes 33). Pol. Ind. Arroyomolinos. Móstoles (Madrid 28938)			
02			

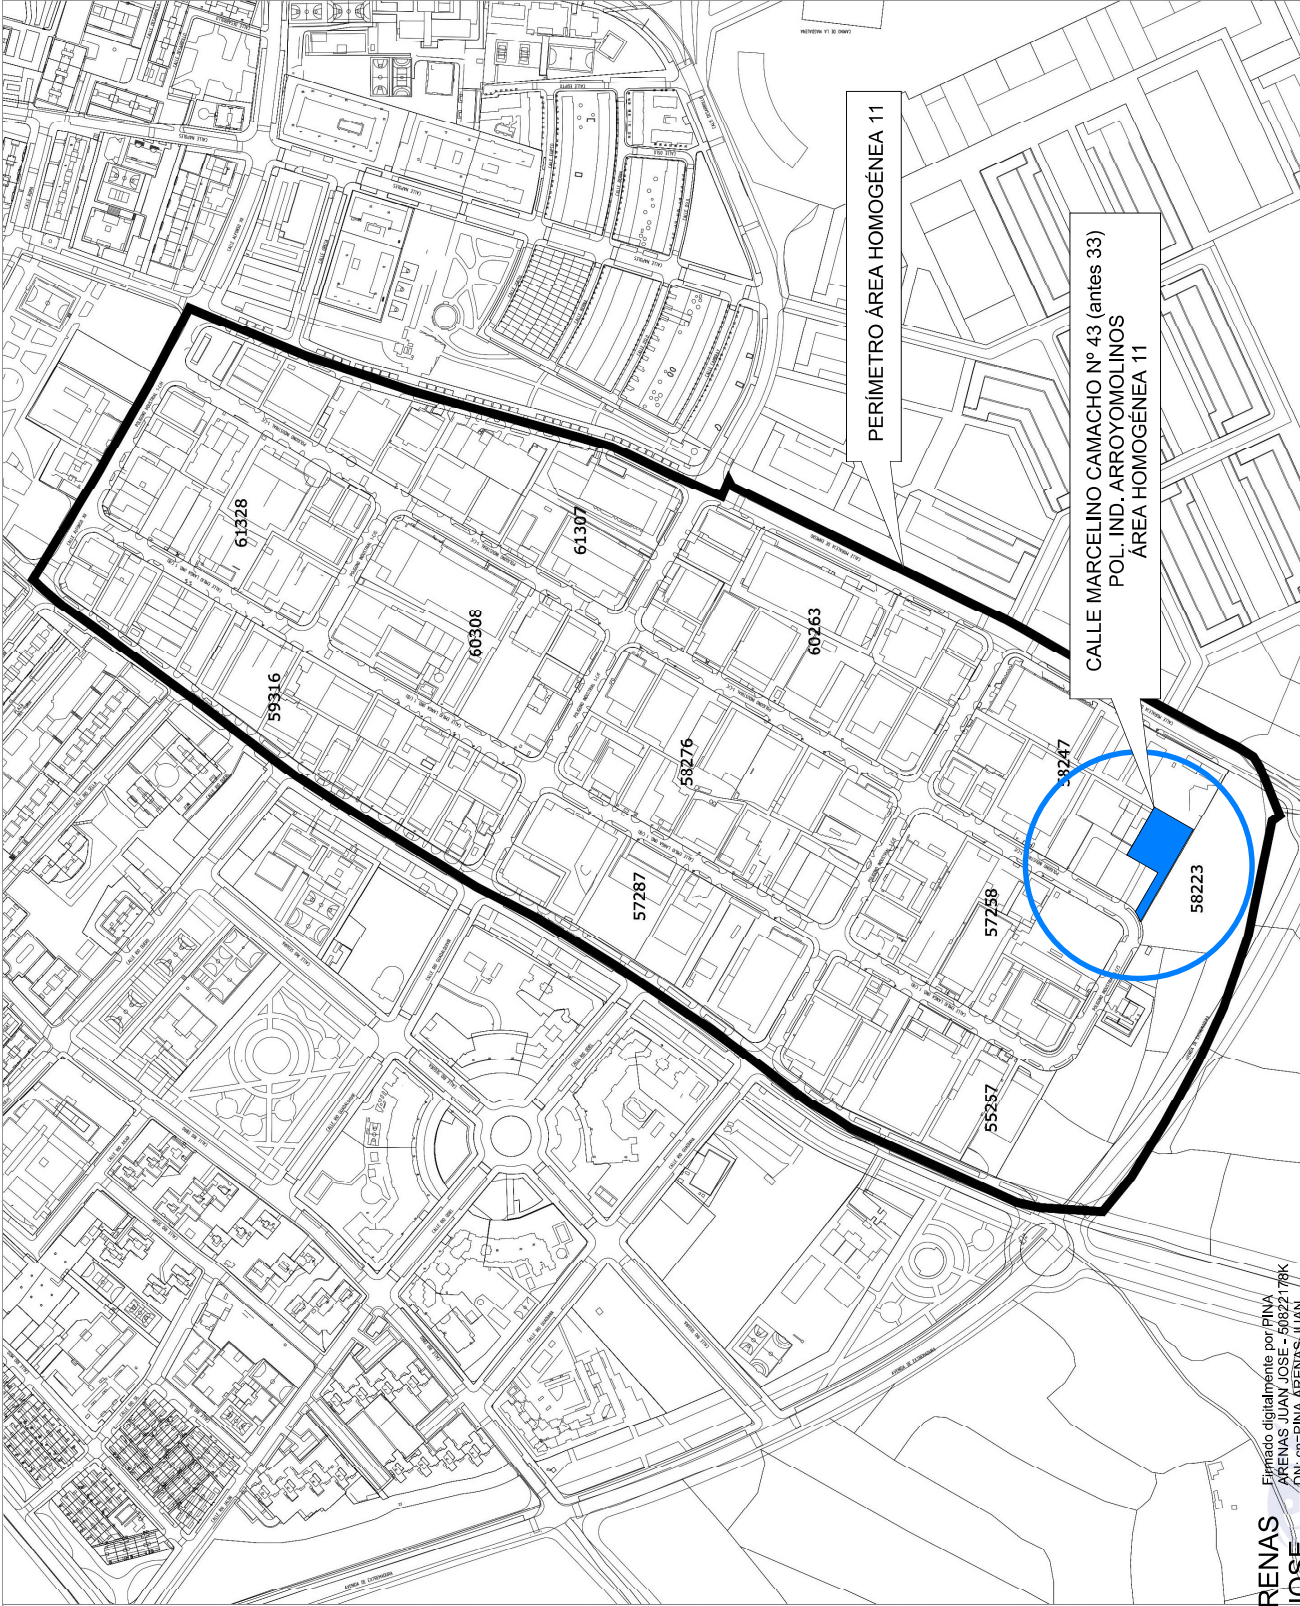

PINA ARENAS
JUAN JOSE -
50822178K


Firmado digitalmente por PINA ARENAS JUAN JOSE - 50822178K
DN: cn=PINA ARENAS JUAN JOSE - 50822178K, c=ES
Fecha: 2026.07.23 09:34:55 +02'00'

Arquitecto: Juan José Pina Arenas, colegiado nº 10.012

Promotor: Hypro Training S.L.

SITUACIÓN EN ÁREA HOMOGÉNEA 11 (PLANO DEL P.G.O.U.)

escala 1/5000

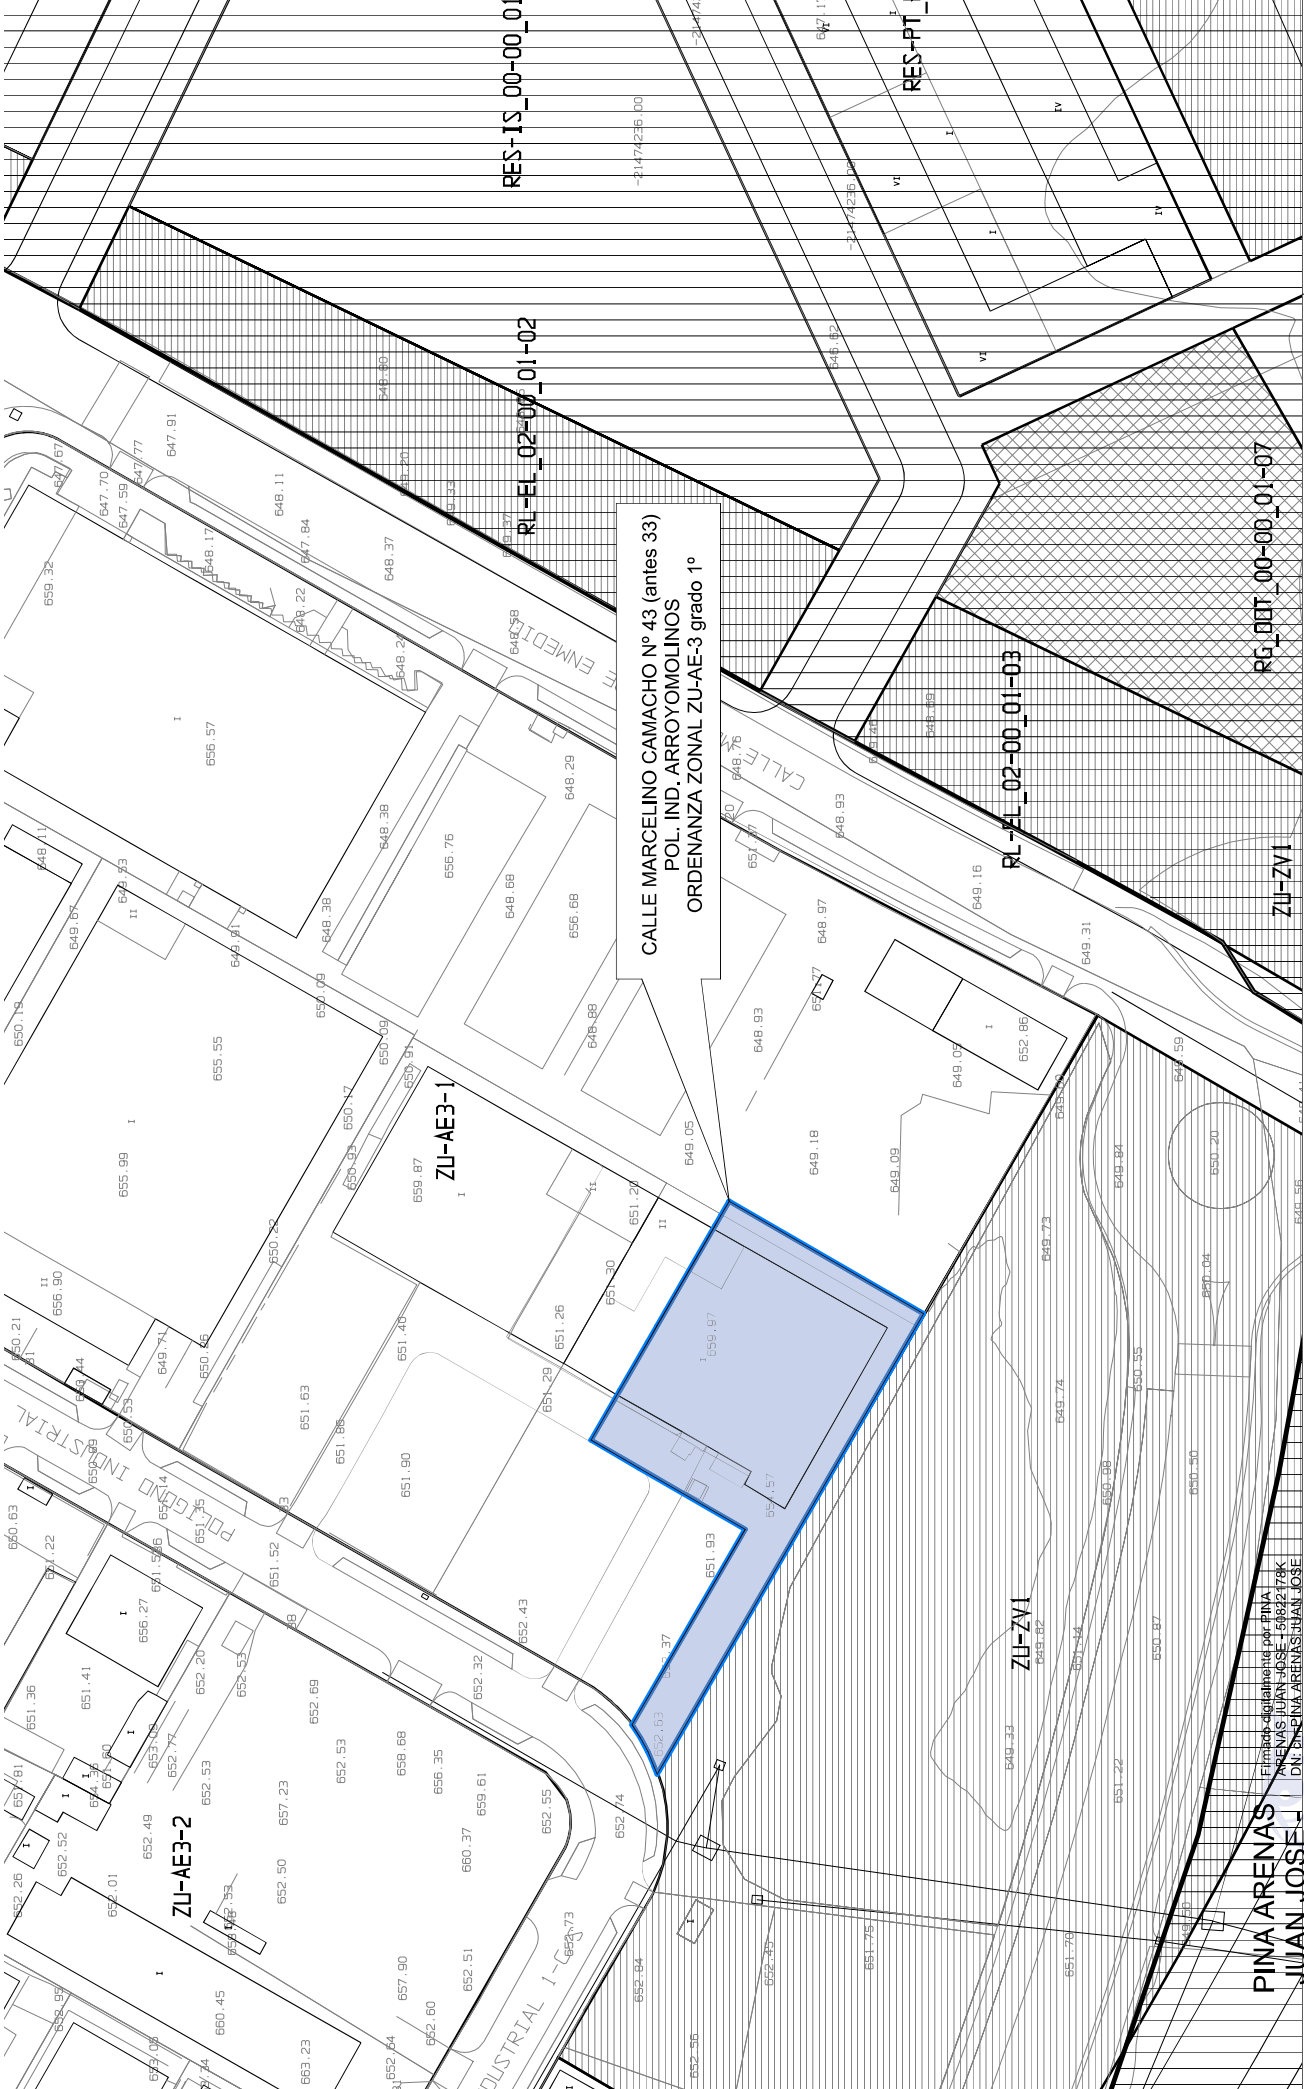

PINA ARENAS
JUAN JOSE

Elaborado digitalmente por PINA
ARENAS JUAN JOSE
DISEÑO: PINA ARENAS JUAN JOSE
50822178K

Fecha: 2026.07.23 09:35:12 +02'00'


50822178K		SUPERPOSICIÓN DEL ÁMBITO SOBRE CARTOGRAFÍA MUNICIPAL (PLANO 9 HOJA 54 DEL P.G.O.U.)		arquitectura 
- 50822178K, c=ES Fecha: 2026.07.23 09:35:12 +0200				
Arquitecto: Juan José Pina Arenas, colegiado nº 10.012		Promotor: Hypro Training S.L.		DIC 2024
		escala 1/1000		
PLAN ESPECIAL en Calle Marcelino Camacho nº 43 (antes 33). Pol. Ind. Arroyomolinos. Móstoles (Madrid 28938)				
04				




PINA ARENAS
JUAN JOSE -
50822178K

Firmado digitalmente por PINA ARENAS, JUAN JOSE - 50822178K
DN: cn=PINA ARENAS, JUAN JOSE - 50822178K, c=ES
Fecha: 2026.07.23 09:35:29 +02'00'

arquitectura 	
arquitectura	arquitectura
DIC 2024	DIC 2024
escala 1/500	
Promotor: Hypro Training S.L.	
Arquitecto: Juan José Pina Arenas, colegiado nº 10.012	
SUPERPOSICIÓN DE PARCELA Y NAVE EXISTENTE SOBRE CARTOGRAFÍA CATASTRAL	
PLAN ESPECIAL en Calle Marcelino Camacho nº 43 (antes 33). Pol. Ind. Arroyomolinos. Móstoles (Madrid 28938)	
05	

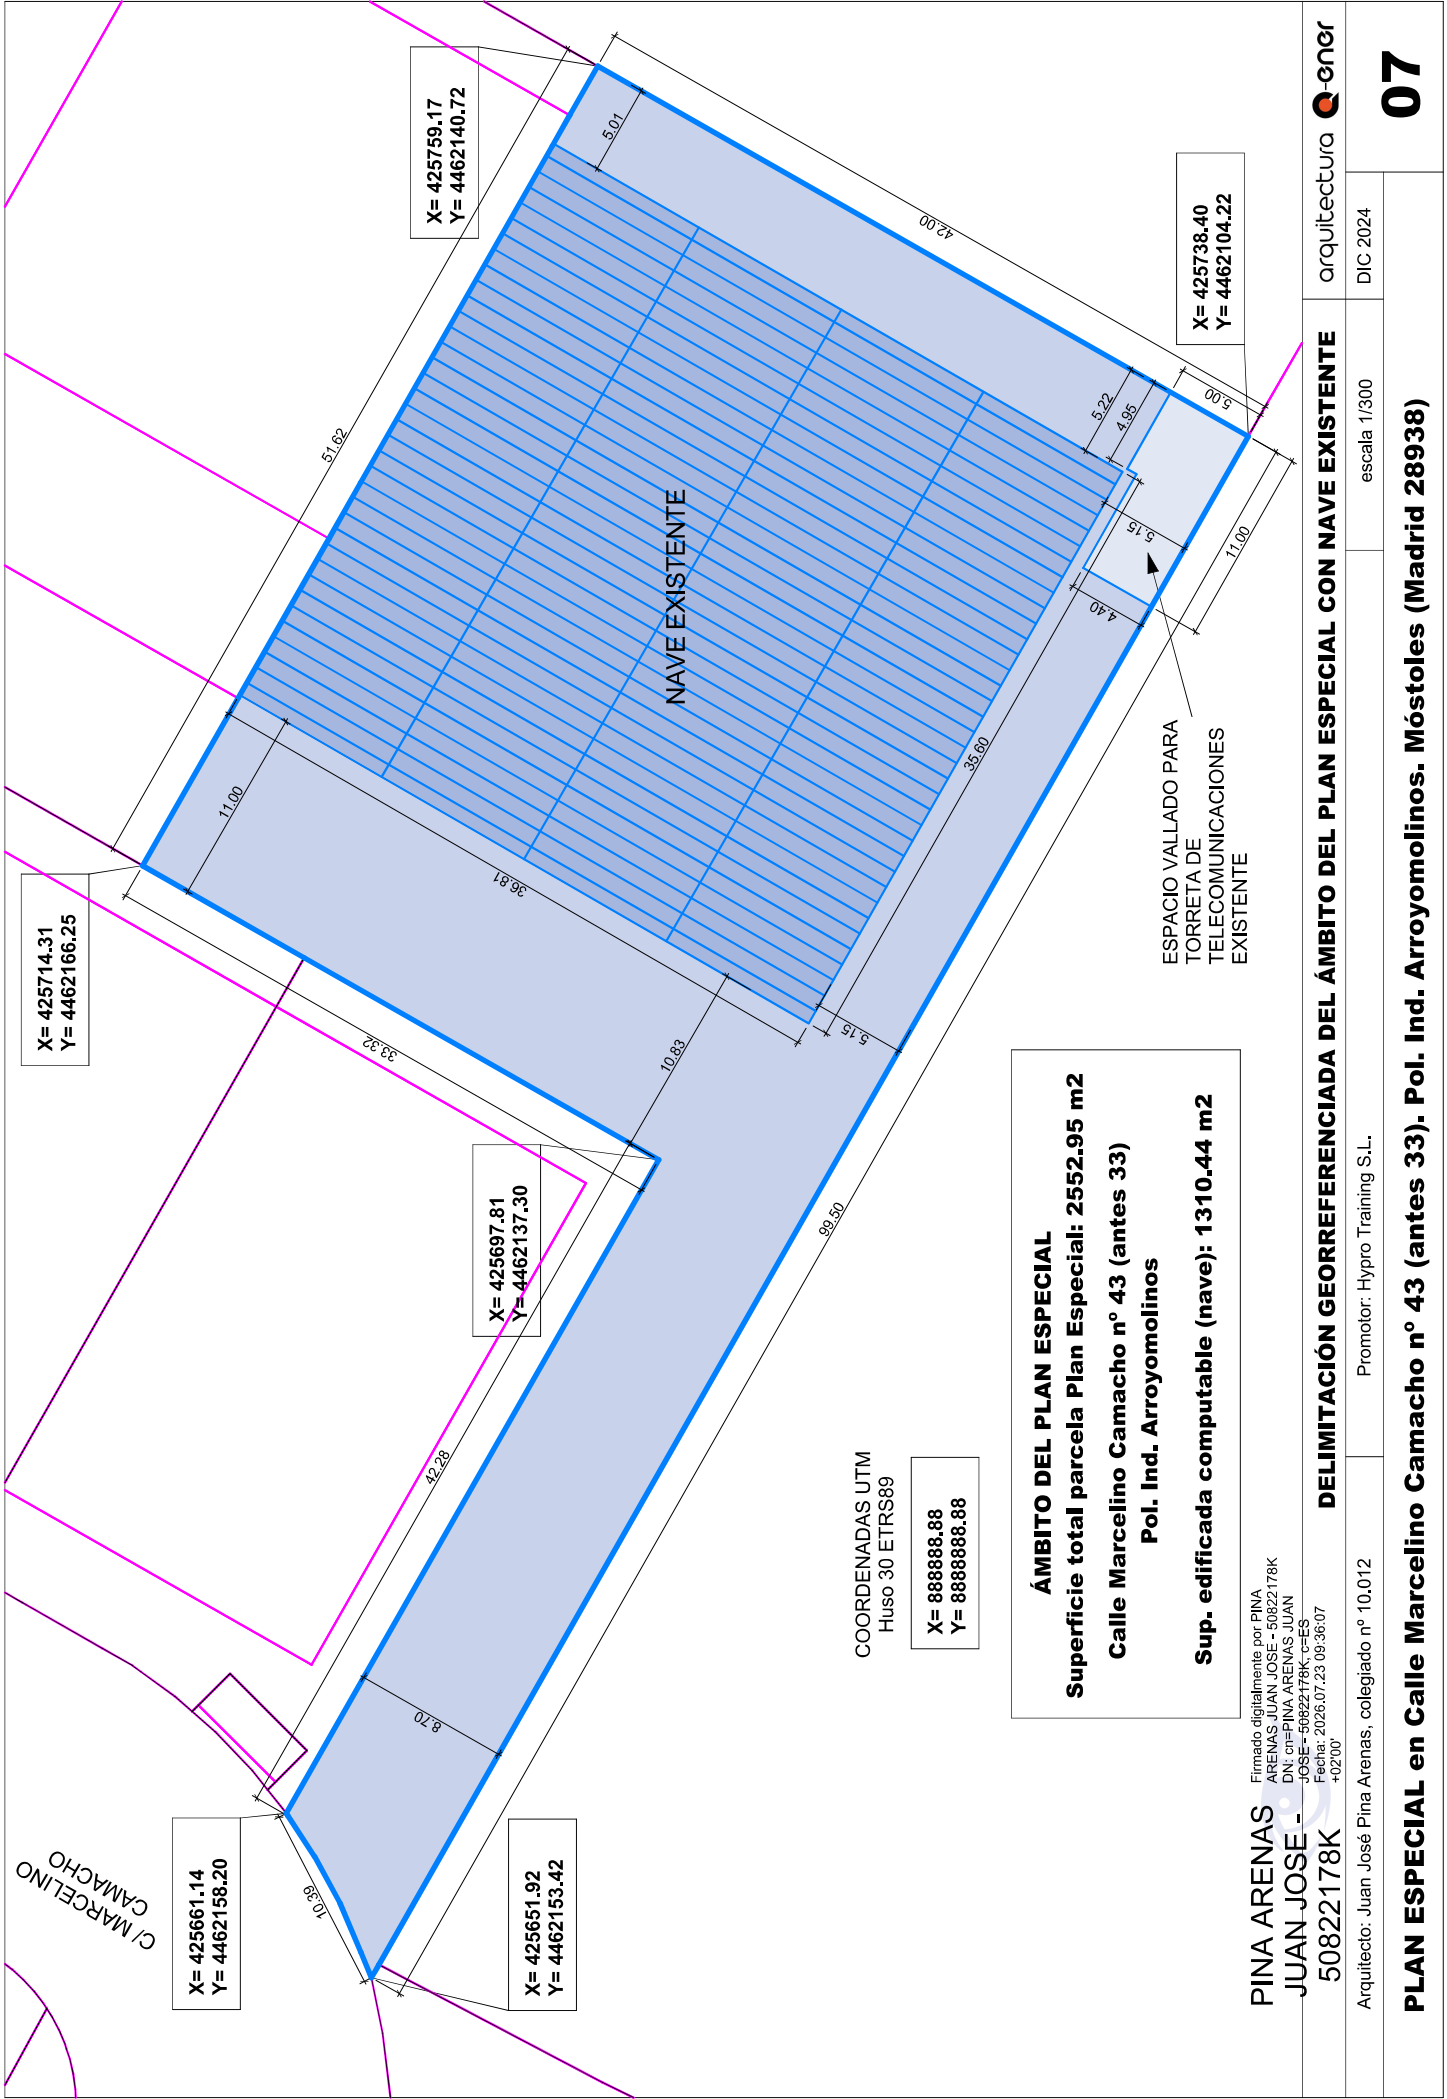

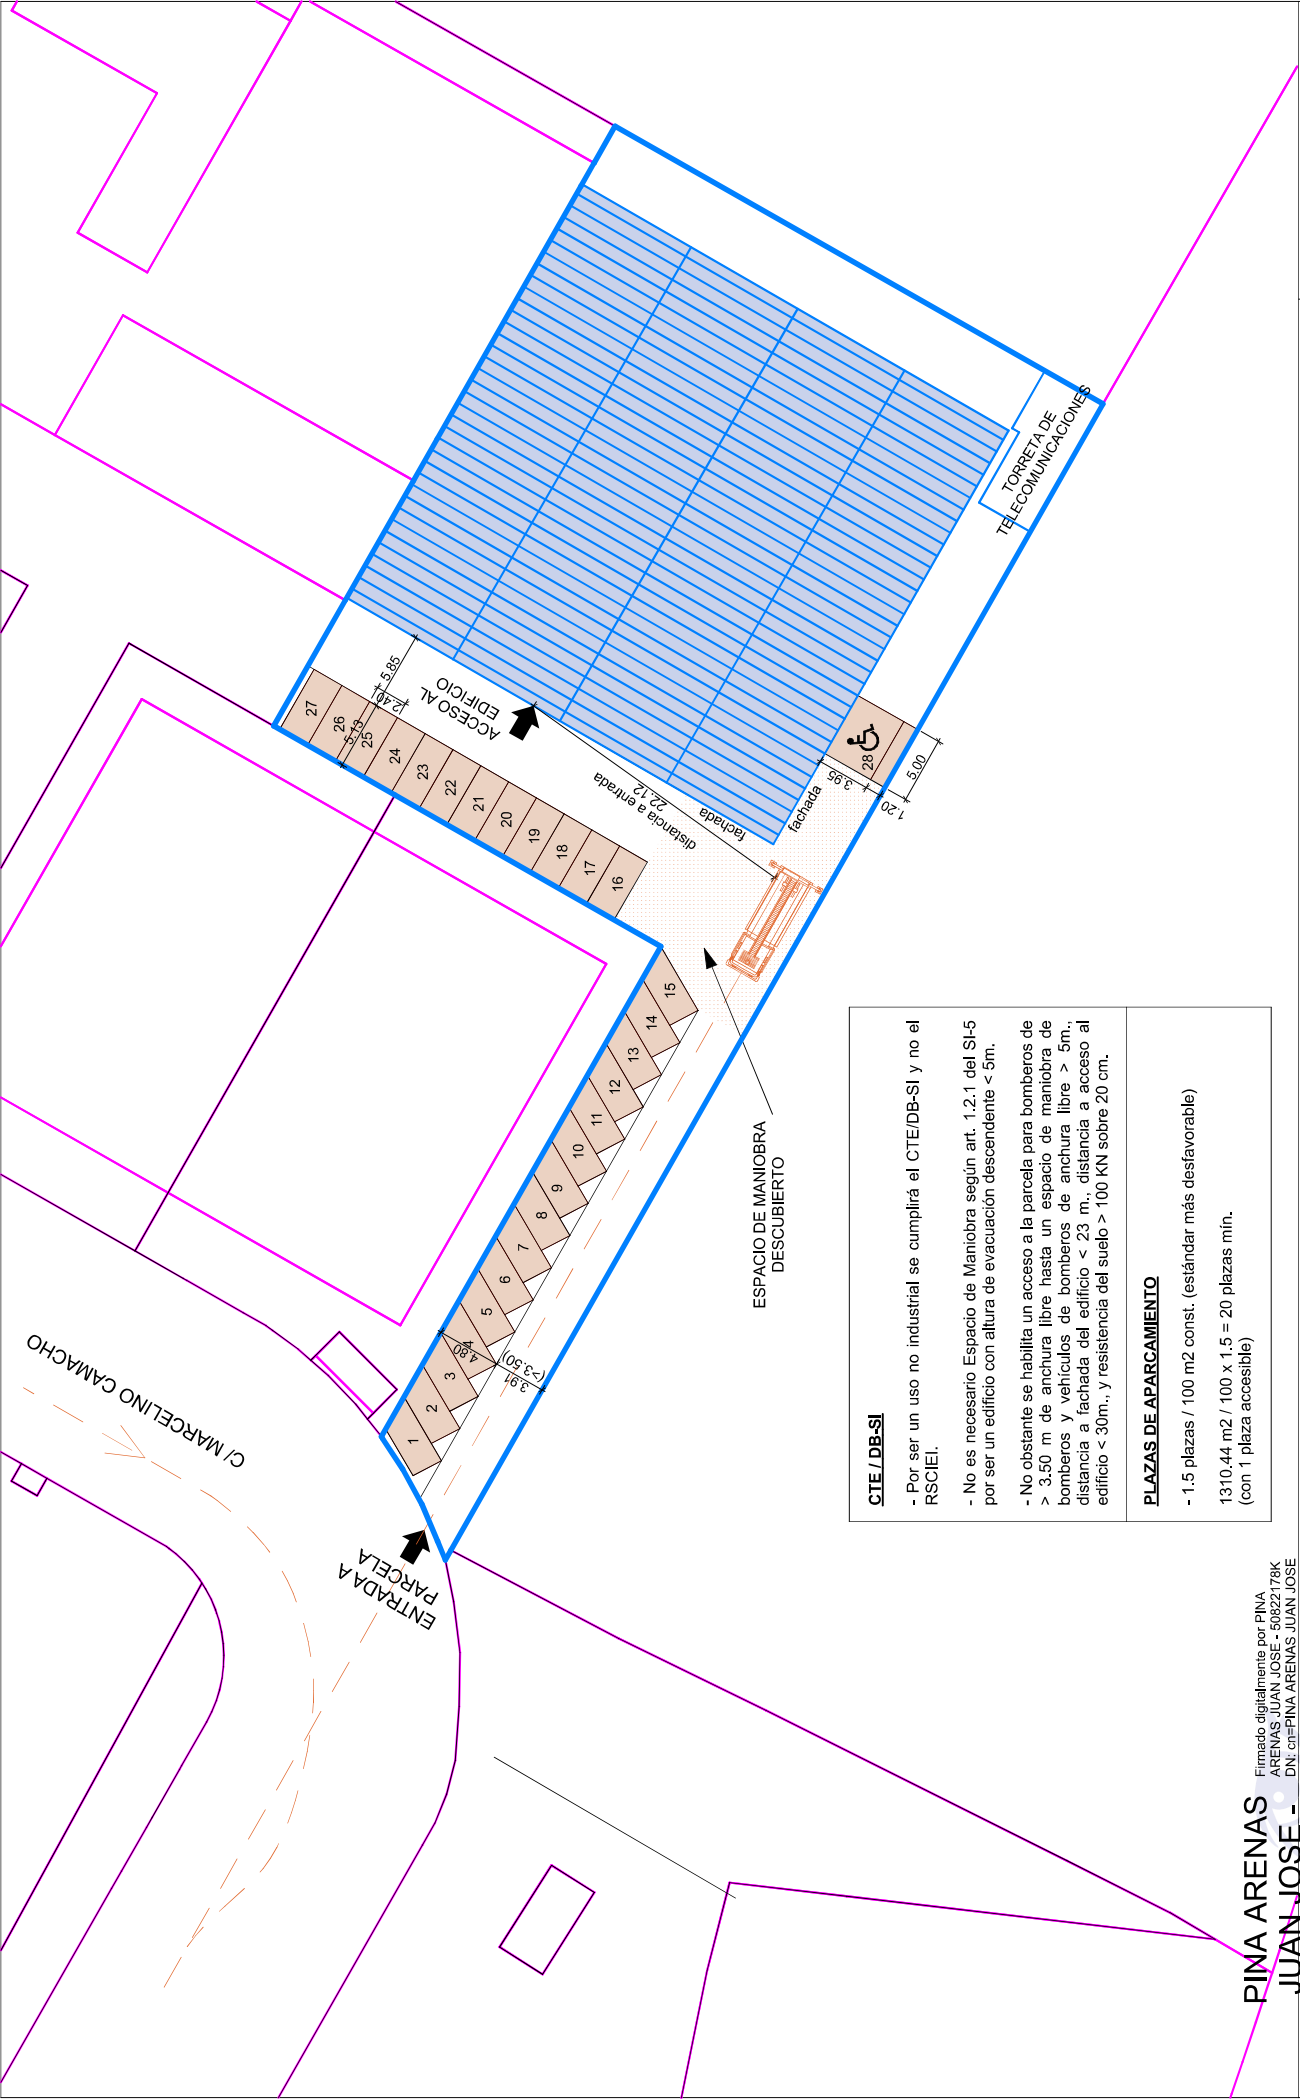

PINA ARENAS
JUAN JOSE -
50822178K

Firmado digitalmente por PINA ARENAS JUAN JOSE 50822178K
DN: cn=PINA ARENAS JUAN JOSE, o=ES
Fecha: 2024.08.28 10:01:12

arquitectura	
ESQUEMA ACCESO DE BOMBEROS Y PLAZAS DE APARCAMIENTO (CASO USO DEPORTIVO EN NAVE EXISTENTE)	
Arquitecto: Juan José Pina Arenas, colegiado nº 10.012	Promotor: Hypro Training S.L.
PLAN ESPECIAL en Calle Marcelino Camacho nº 43 (antes 33). Pol. Ind. Arroyomolinos. Móstoles (Madrid 28938)	
escala 1/400	
DICIEMBRE 2024	
08	