


Revisión Parcial del PGOUM 1985 y Modificación del PGOUM 1997

EN LOS ÁMBITOS AFECTADOS POR LA
STSJ DE 27/02/03, CASADA PARCIALMENTE
POR LA STS DE 03/07/07.

La zona sombreada no es
objeto de este documento

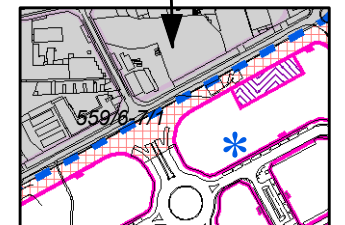

Gestión

559/7-2/1 bis

G-55/1 bis



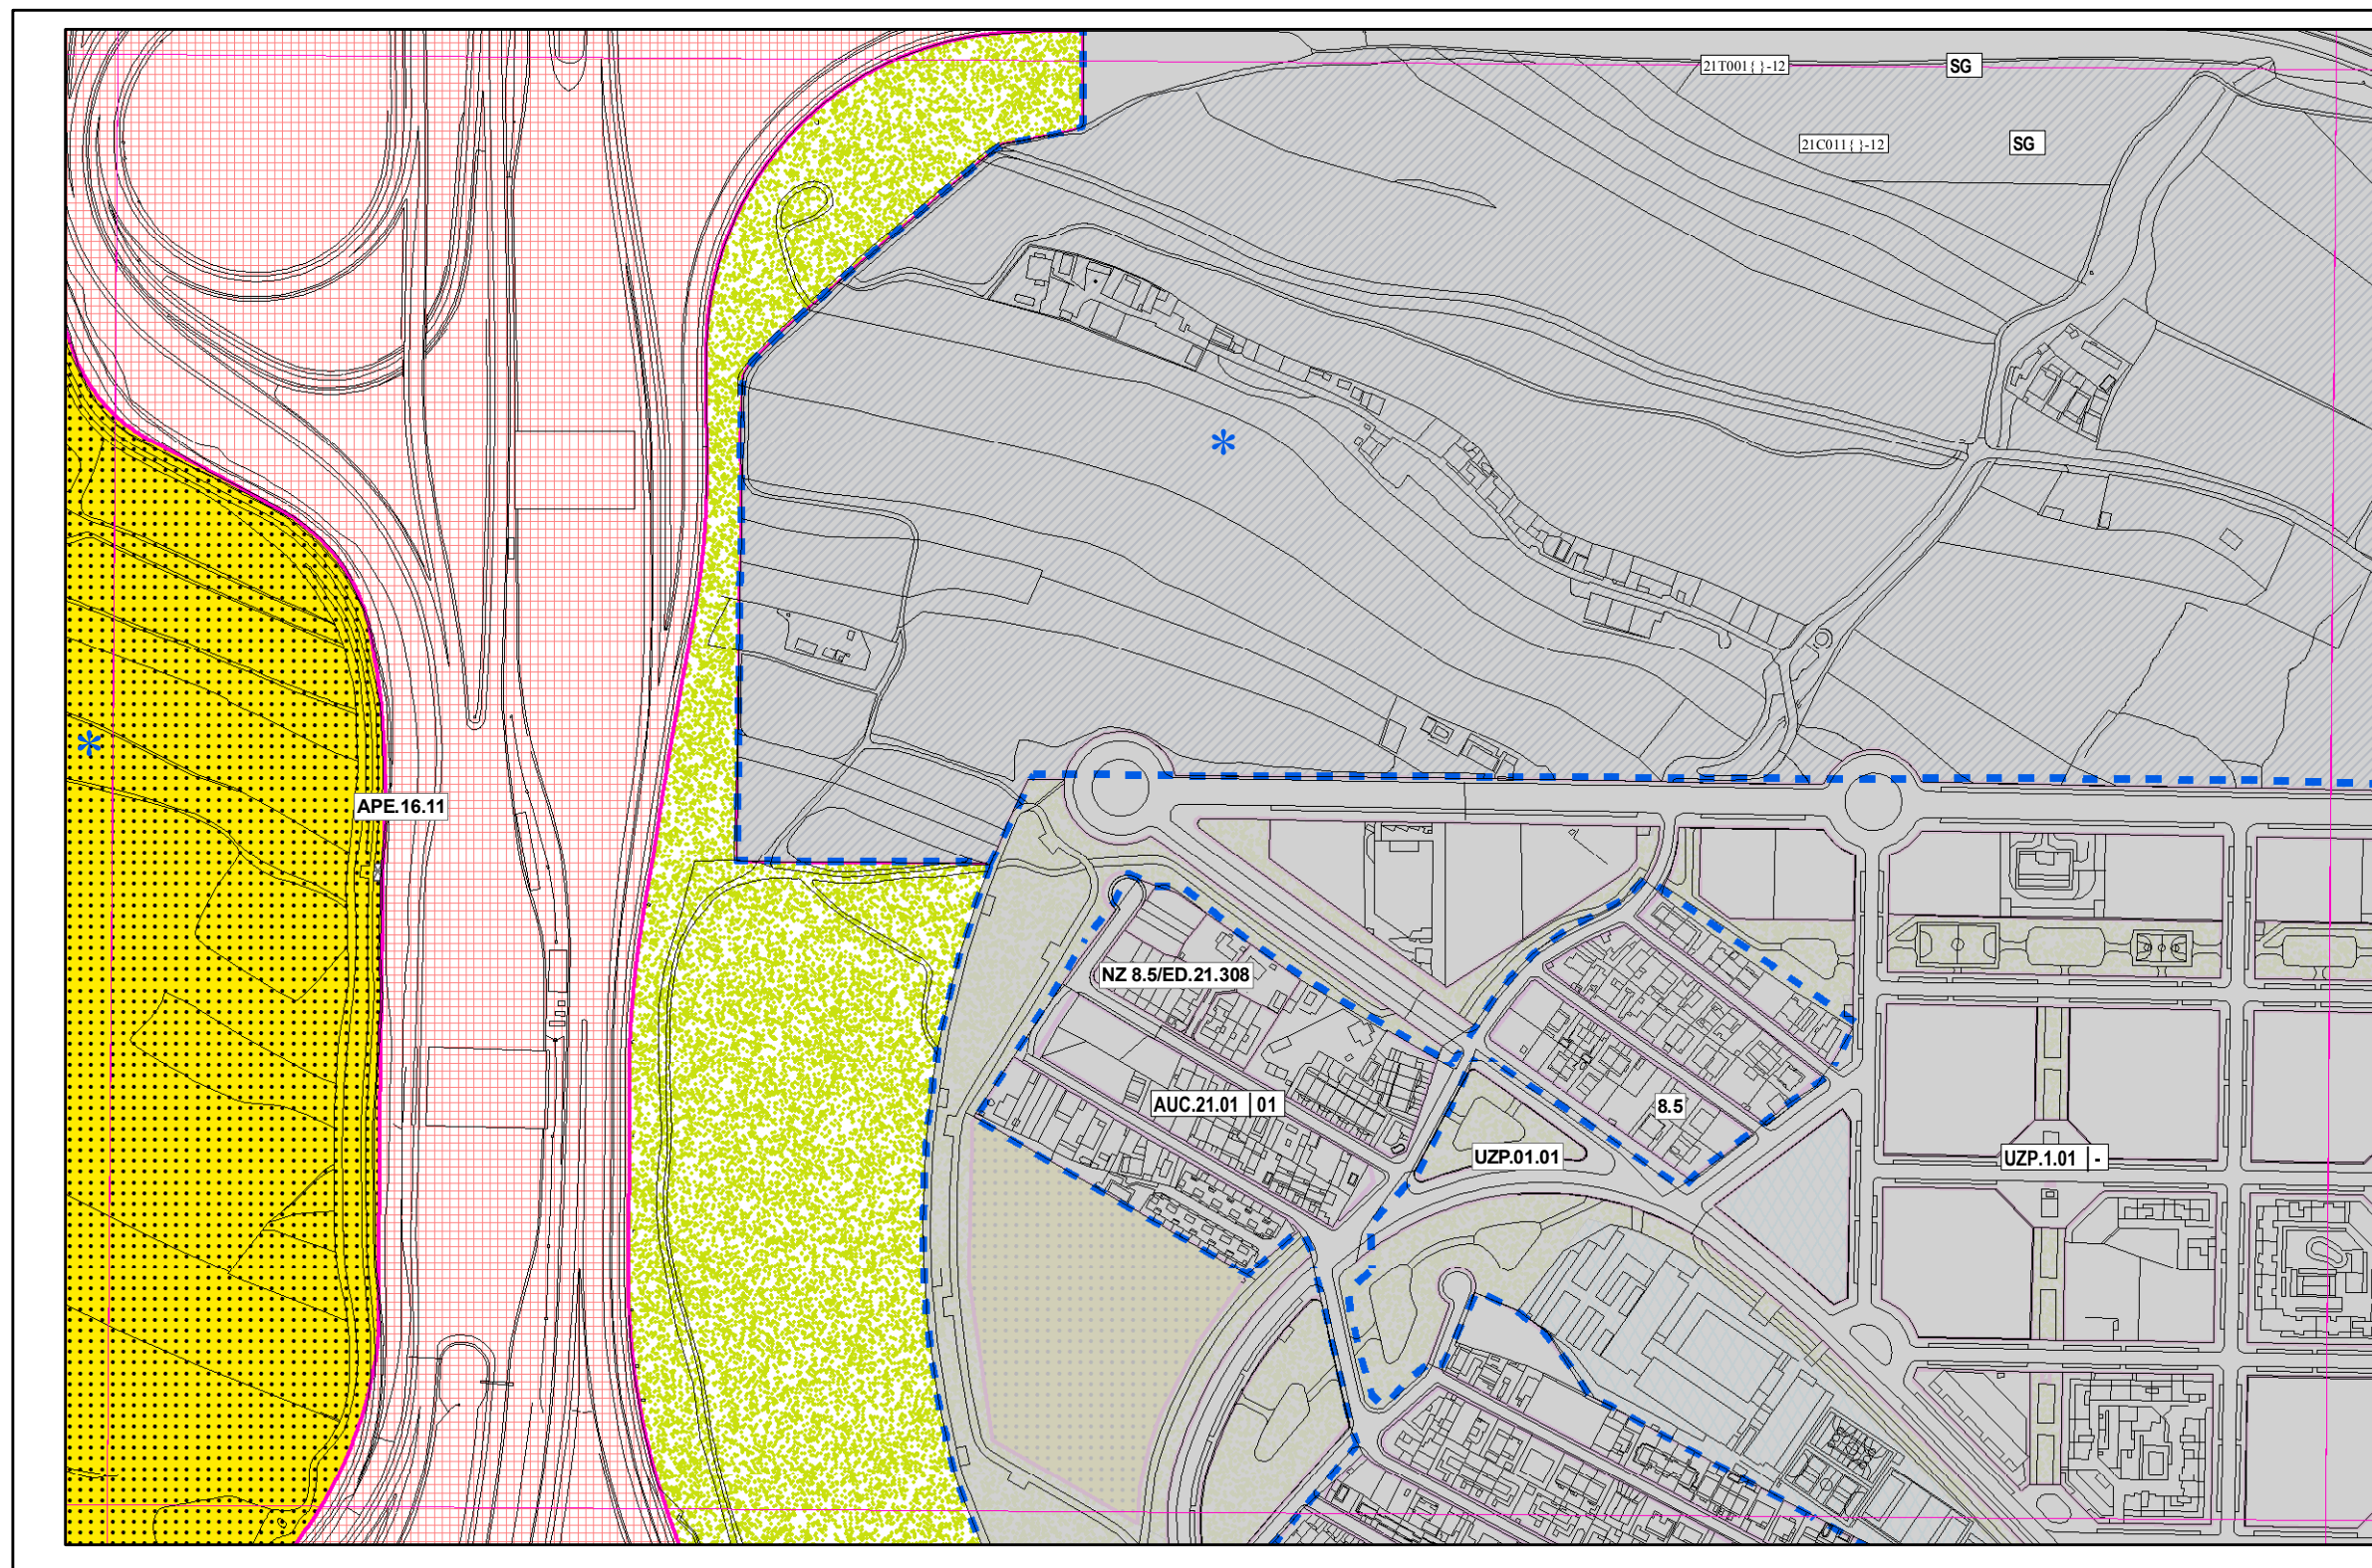



Gráfico de distribución de hojas 1:5000 del Término Municipal

División hojas 1: 4000

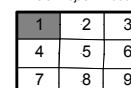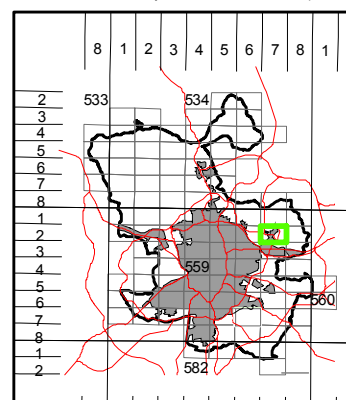

0.50 Ha

Escala gráfica
0 25 50 100m

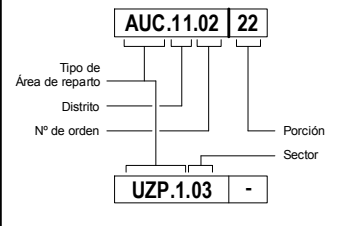Alineaciones	
	Alineación oficial y en volumetría específica
Áreas de reparto	
	Límite de áreas de reparto
	

Áreas de reparto	
Suelo Urbano	Suelo urbano común
AUC.11.02	Planeamiento incorporado
API.14.07	Planeamiento específico
APE.05.14	Gestión en documentación específica
APR.21.05	Planeamiento remitido
ADP.18.01	Dotaciones privadas
	Independiente por protección
Suelo Urbanizable	Incorporado
UZI.0.09	Programado. Primer cuatrienio
UZP.1.02	Programado. Segundo cuatrienio
UZP.2.01	Programado. Tercer cuatrienio
UZP.3.05	Programado. Pormenorizado
UZPp.2.02	Programado. Pormenorizado
US.04.10	Programado. Pormenorizado

Acciones sobre dotaciones	
Ocupan suelo	Dotacional
	Equipamiento
	Deportivo
	Servicio público
	Administración pública
	Zonas verdes
	Servicios infraestructurales
	Servicios de transporte
	Vía pública
No ocupan suelo	
	Servicios infraestructurales
	Servicios de transporte
	Acciones de mejora sobre vía pública
	Acción puntual

Sistema General: SG 1.02 Sector	
11D057(01)-02	
Districto	Modo de obtención de suelo
Número de orden	Porción
Tipo de Dotación	
V	Zonas verdes
D	Deportivo
E	Equipamiento
S	Servicio público
A	Administración pública
I	Servicios infraestructurales
T	Servicios de transporte
C	Vía pública

Modos de obtención de suelo	
00	Suelo obtenido
01	Transferencia de aprovechamientos urbanísticos
02	Unidad de ejecución
03	Gestión incorporada
04	Actuación aislada en suelo urbano
05	SG incluido en suelo urbano con gestión incorporada
06	SG incluido en suelo urbanizable incorporado
07	SG adscrito a, o incluido en UZP.1
08	SG adscrito a, o incluido en UZP.2
09	SG adscrito a, o incluido en UZP.3
10	SG incluido en suelo urbanizable no programado
11	En suelo no urbanizable
12	Otros