


# Revisión Parcial del PGOUM 1985 y Modificación del PGOUM 1997

EN LOS ÁMBITOS AFECTADOS POR LA  
STSJ DE 27/02/03, CASADA PARCIALMENTE  
POR LA STS DE 03/07/07.

La zona sombreada no es  
objeto de este documento

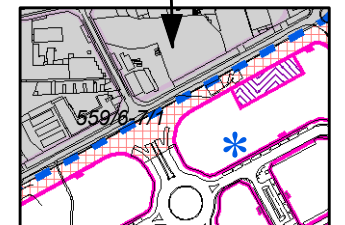

Gestión

559/7-2/4 bis

**G-55/4 bis**




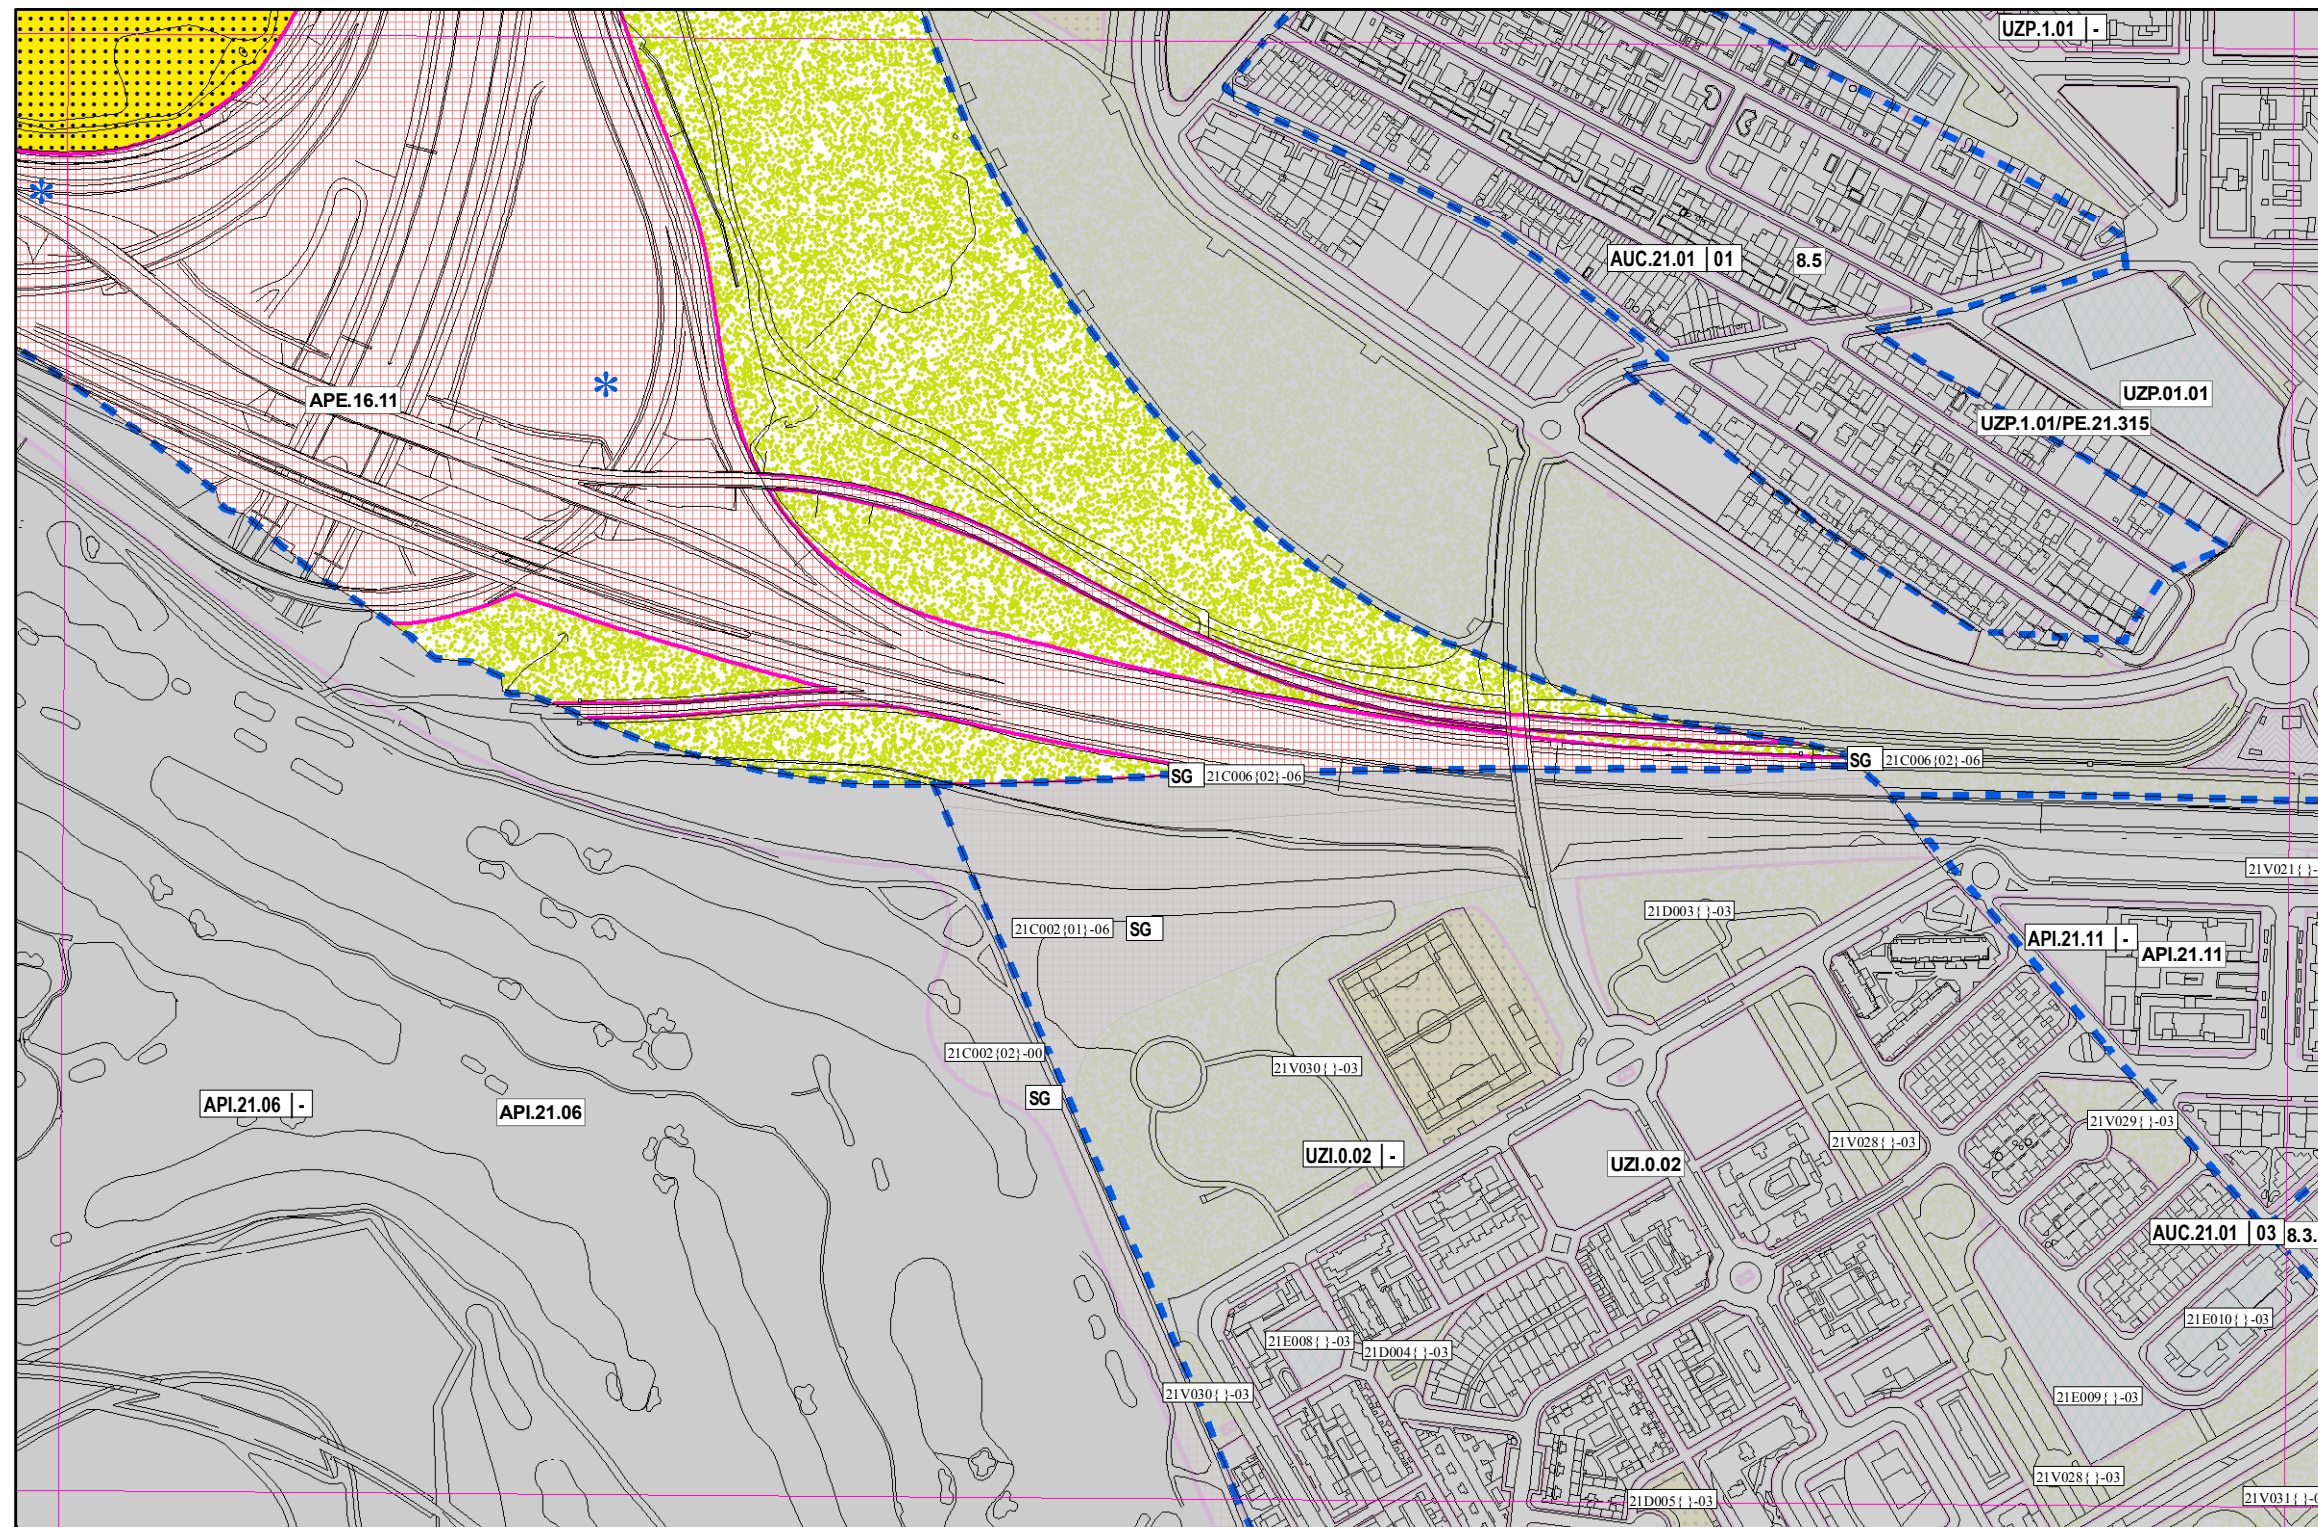


Gráfico de distribución de hojas 1:5000 del Término Municipal

División hojas 1: 4000

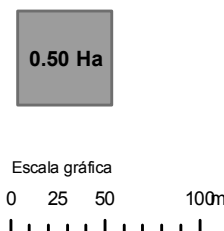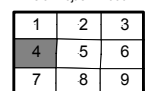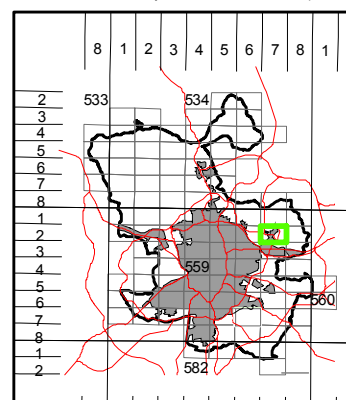

| Alineaciones     |                                               |
|------------------|-----------------------------------------------|
|                  | Alineación oficial y en volumetría específica |
| Áreas de reparto |                                               |
|                  | Límite de áreas de reparto                    |
|                  |                                               |

| Áreas de reparto  |                                     |
|-------------------|-------------------------------------|
| Suelo Urbano      | Suelo urbano común                  |
| AUC.11.02         | Planeamiento incorporado            |
| API.14.07         | Planeamiento específico             |
| APE.05.14         | Gestión en documentación específica |
| APR.21.05         | Planeamiento remitido               |
| ADP.18.01         | Dotaciones privadas                 |
|                   | Independiente por protección        |
| Suelo Urbanizable |                                     |
| UZI.0.09          | Incorporado                         |
| UZP.1.02          | Programado. Primer cuatrienio       |
| UZP.2.01          | Programado. Segundo cuatrienio      |
| UZP.3.05          | Programado. Tercer cuatrienio       |
| UZPp.2.02         | Programado. Pomenorizado            |
| US.04.10          | Programado. Pomenorizado            |

| Acciones sobre dotaciones            |                              |
|--------------------------------------|------------------------------|
| Dotaciones existentes                | Dotacional                   |
| Equipamiento                         | Servicios Colectivos         |
| Deportivo                            | Viviendas Integración Social |
| Servicio público                     |                              |
| Administración pública               |                              |
| Zonas verdes                         |                              |
| Servicios infraestructurales         |                              |
| Servicios de transporte              |                              |
| Vía pública                          |                              |
| No ocupan suelo                      |                              |
| Servicios infraestructurales         |                              |
| Servicios de transporte              |                              |
| Acciones de mejora sobre vía pública |                              |
| Acción puntual                       |                              |

|                                        |                              |
|----------------------------------------|------------------------------|
| Sistema General: <b>SG 1.02</b> Sector |                              |
| 11D057(01)-02                          |                              |
| Tipo de Dotación                       |                              |
| V                                      | Zonas verdes                 |
| D                                      | Deportivo                    |
| E                                      | Equipamiento                 |
| S                                      | Servicio público             |
| A                                      | Administración pública       |
| I                                      | Servicios infraestructurales |
| T                                      | Servicios de transporte      |
| C                                      | Vía pública                  |

| Modos de obtención de suelo |                                                     |
|-----------------------------|-----------------------------------------------------|
| 00                          | Suelo obtenido                                      |
| 01                          | Transferencia de aprovechamientos urbanísticos      |
| 02                          | Unidad de ejecución                                 |
| 03                          | Gestión incorporada                                 |
| 04                          | Actuación aislada en suelo urbano                   |
| 05                          | SG incluido en suelo urbano con gestión incorporada |
| 06                          | SG incluido en suelo urbanizable incorporado        |
| 07                          | SG adscrito a, o incluido en UZP.1                  |
| 08                          | SG adscrito a, o incluido en UZP.2                  |
| 09                          | SG adscrito a, o incluido en UZP.3                  |
| 10                          | SG incluido en suelo urbanizable no programado      |
| 11                          | En suelo no urbanizable                             |
| 12                          | Otros                                               |