




ÁREA DE GOBIERNO
DE URBANISMO Y VIVIENDA

Revisión Parcial del PGOUM 1985 y Modificación del PGOUM 1997

EN LOS ÁMBITOS AFECTADOS POR LA
STSJ DE 27/02/03, CASADA PARCIALMENTE
POR LA STS DE 03/07/07.

La zona sombreada no es
objeto de este documento

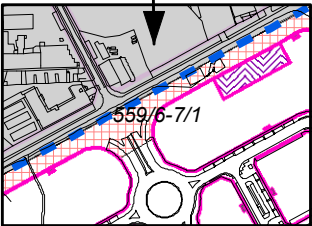

Ordenación

559/6-2/6 bis

O-54/6 bis



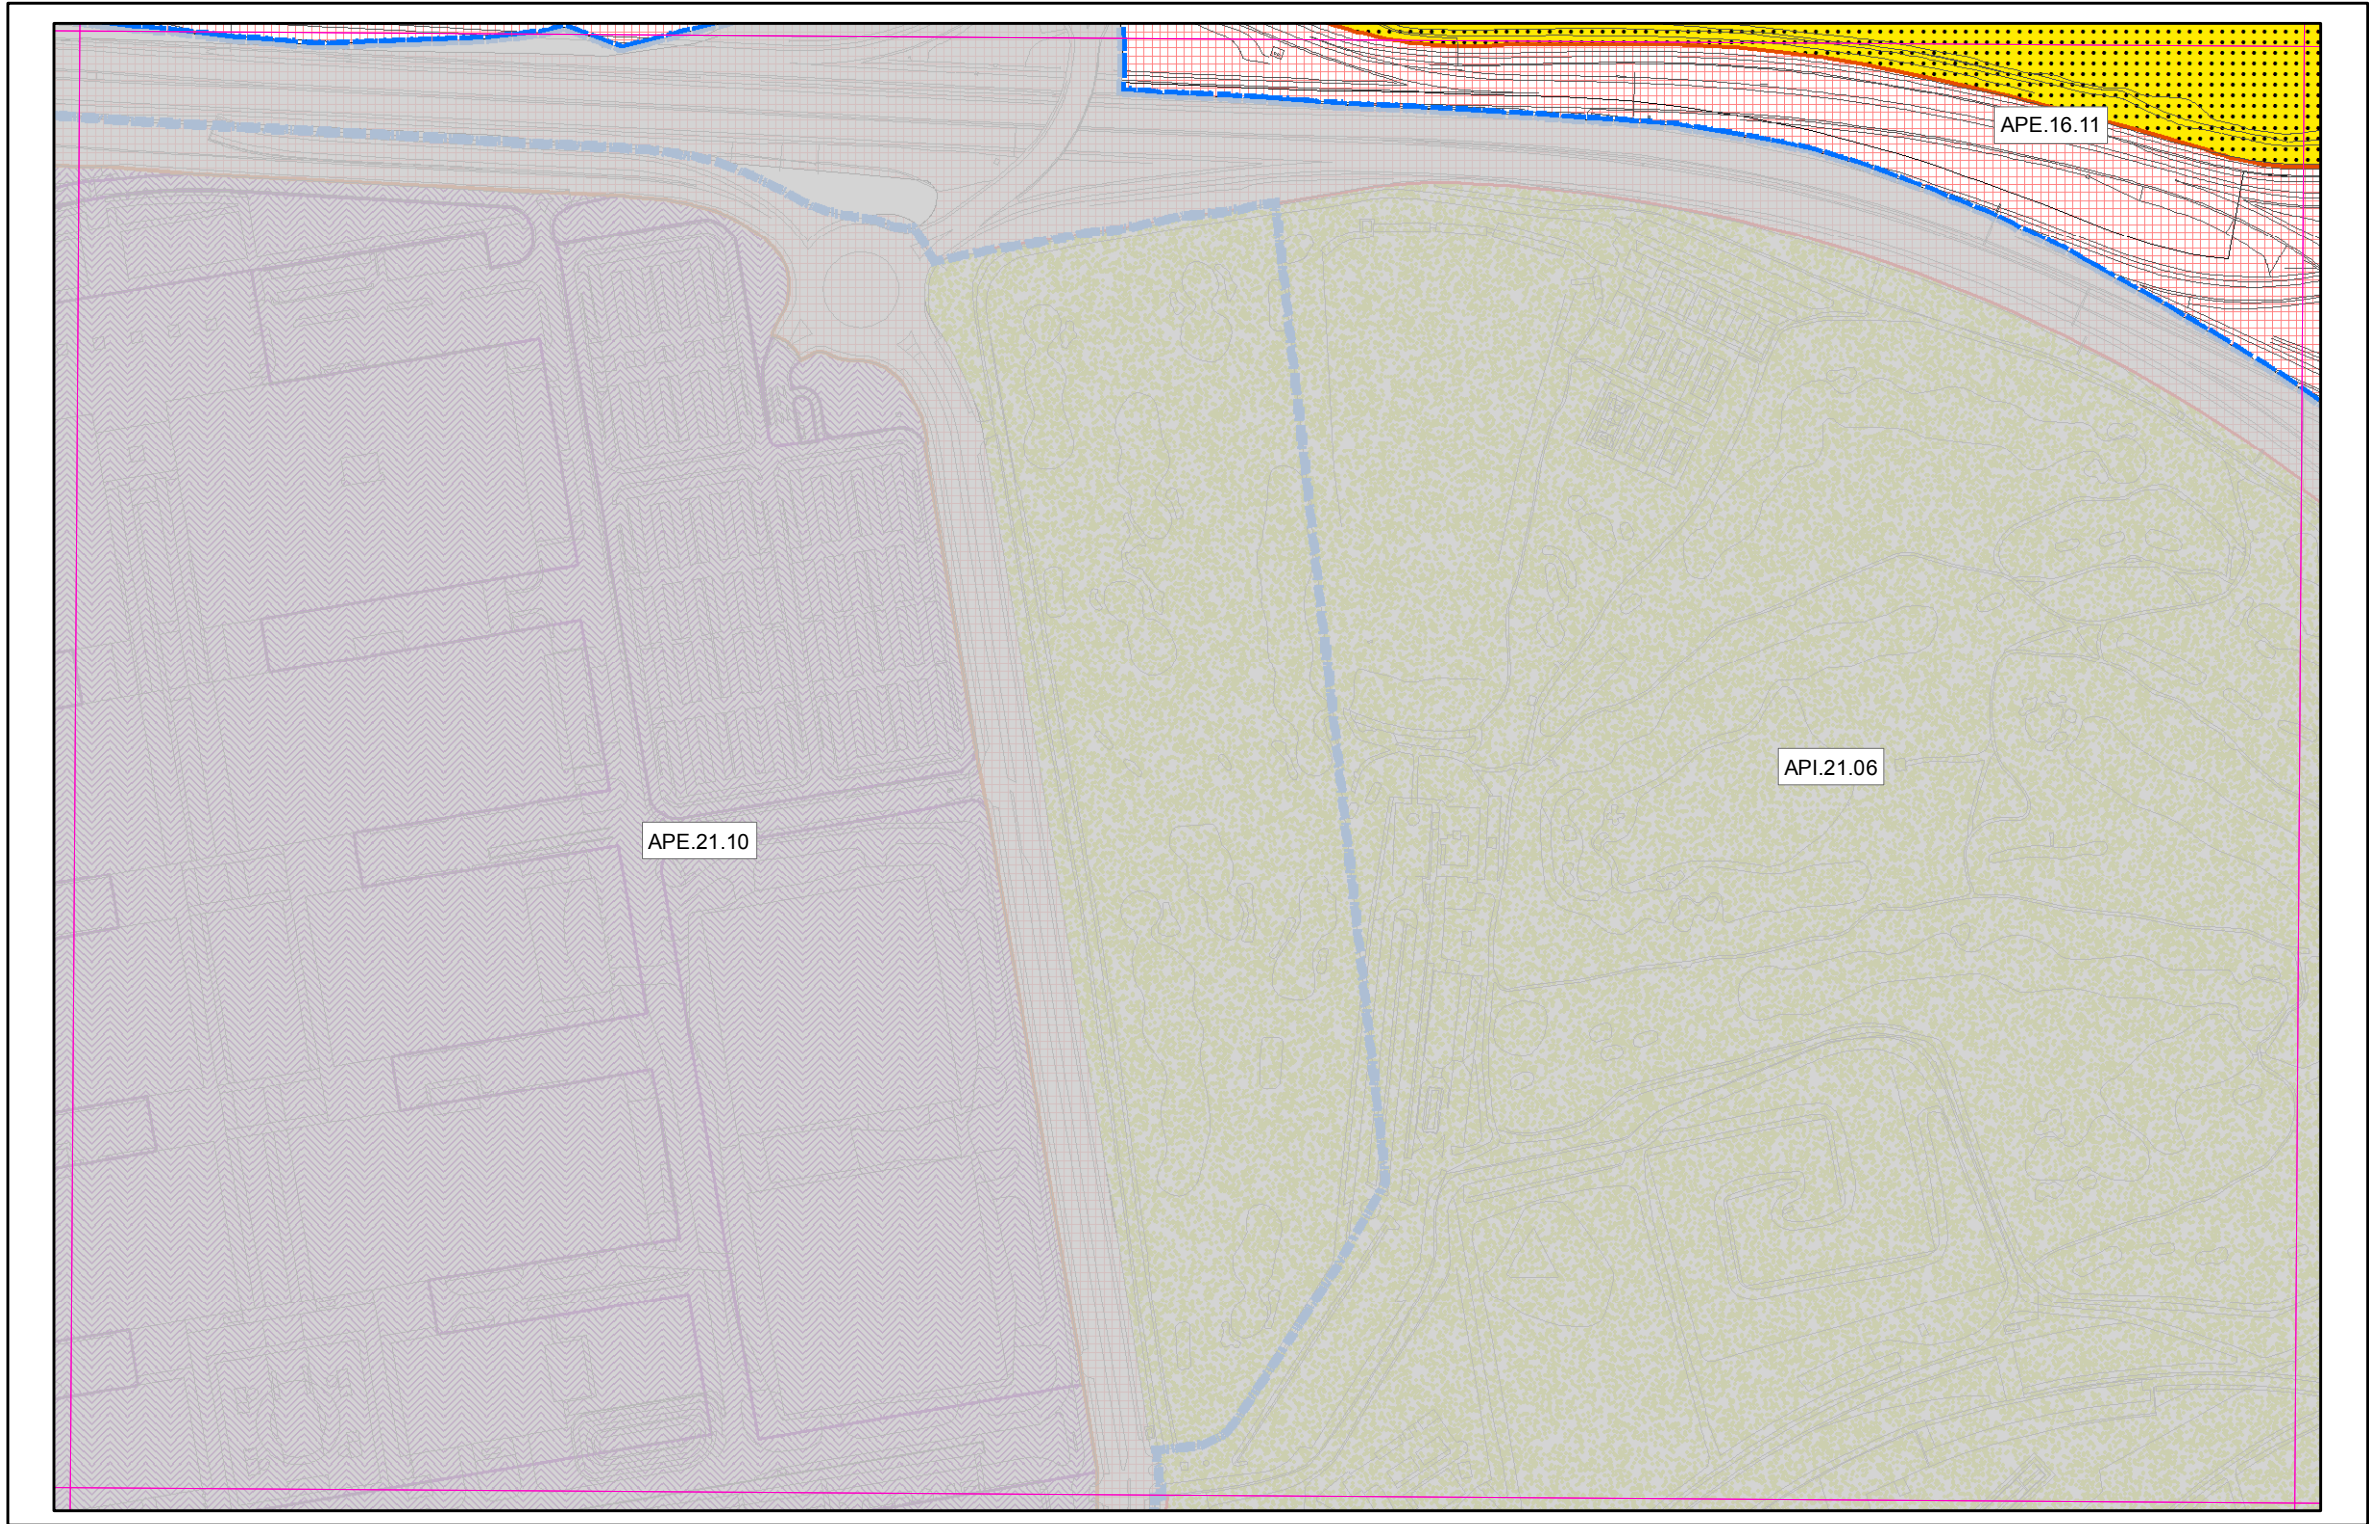


Gráfico de distribución de hojas 1:5000 del Término Municipal

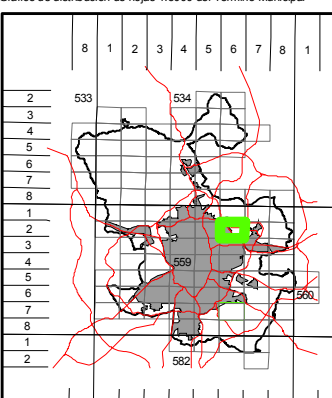

División hojas 1: 4000

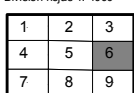

0.50 Ha



Alineaciones	
	Alineación Oficial
	Alineación en volumetría específica

Ámbitos de ordenación	
	Límite del Ámbito
	Norma zonal
	Grado
	Nivel
	Ordenación
	Districto
	Número de orden
	7.2.a
	APR.21.05
	Ordenación
	Cuadrante
	Número de orden
	UZP.2.03
	UNP.4.03
	Ordenación
	Nivel de protección
	NUP.2

Ámbitos de ordenación	
AOE.00.01	Ordenación especial
Suelo urbano	
7.2.a	Norma zonal
•	Norma zonal 1.5
API.14.07	Planeamiento incorporado
APE.05.14	Planeamiento específico
APR.21.05	Planeamiento remitido
Suelo urbanizable	
UZI.0.09	Incorporado
UZP.1.02	Programado
UNP.4.03	No programado
UZPp.	Programado Pormenorizado
US	Urbanizable Sectorizado
UNS	Urbanizable No Sectorizado
Suelo no urbanizable	
NUC	Común
NUP.2	Protegido

Dotaciones	
	Zonas verdes
	Básica
	Singular
	Deportivo
	Básica
	Singular
	Privado
	Equipamiento
	Básica
	Singular
	Privado
	Servicio público
	Básica
	Singular
	Administración pública
	Servicios infraestructurales
	Servicios de transporte
	Transporte ferroviario
	Transporte aéreo
	Intercambiadores
	Logística del transporte
	Vía pública principal
	Reserva viaria y ferroviaria
	Vía pública secundaria
	Trazado indicativo (APR)
	Dotacional
	Servicios Colectivos
	Viviendas Integración Social