



# Plan General de Ordenación Urbana 1997



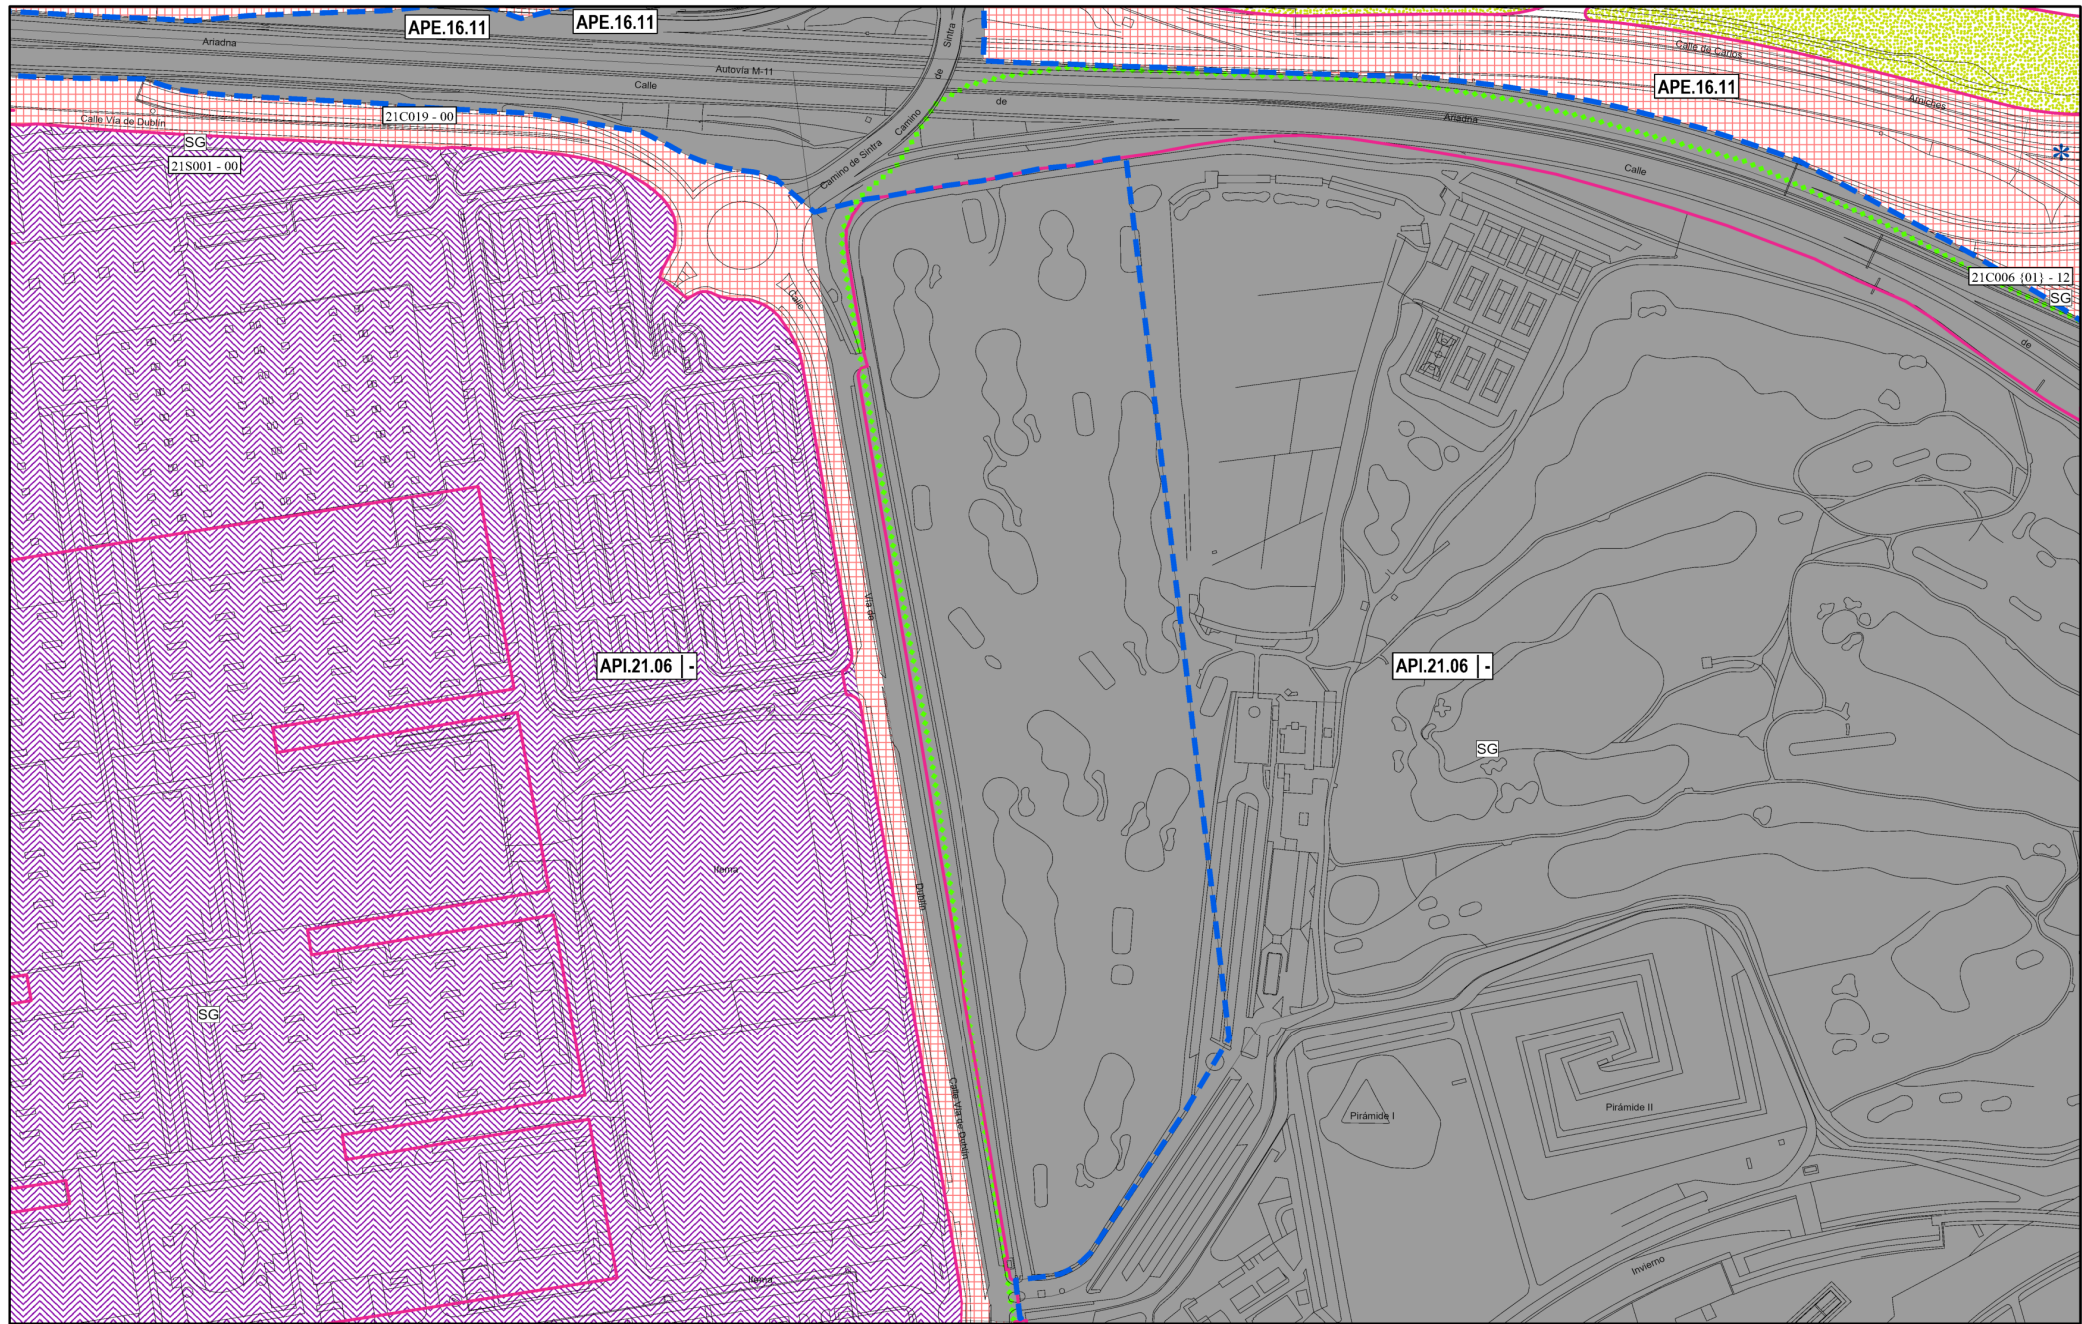


Gráfico de distribución de hojas 1:5000 del Término Municipal

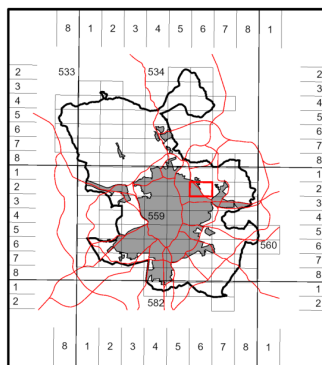


División hojas 1: 2000

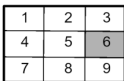

0.25 Ha

Escala gráfica

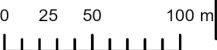

| Alineaciones                                                                        |                                               |
|-------------------------------------------------------------------------------------|-----------------------------------------------|
|  | Alineación oficial y en volumetría específica |
| Áreas de reparto                                                                    |                                               |
|  | Limite de áreas de reparto                    |
|                                                                                     |                                               |

| Áreas de reparto                                                                      |                                     |
|---------------------------------------------------------------------------------------|-------------------------------------|
| Suelo Urbano                                                                          |                                     |
| AUC.11.02                                                                             | Suelo urbano común                  |
| API.14.07                                                                             | Planeamiento incorporado            |
| APE.05.14                                                                             | Planeamiento específico             |
|  | Gestión en documentación específica |
| APR.21.05                                                                             | Planeamiento remitido               |
| ADP.18.01                                                                             | Dotaciones privadas                 |
|  | Independiente por protección        |
| Suelo Urbanizable                                                                     |                                     |
| UZI.0.09                                                                              | Incorporado                         |
| UZP.1.02                                                                              | Programado. Primer cuatrienio       |
| UZP.2.02                                                                              | Programado. Segundo cuatrienio      |
| UZP.3.05                                                                              | Programado. Tercer cuatrienio       |

| Acciones sobre dotaciones                                                             |                                      |
|---------------------------------------------------------------------------------------|--------------------------------------|
| Ocupan suelo                                                                          |                                      |
|  | Dotaciones existentes                |
|  | Equipamiento                         |
|  | Deportivo                            |
|  | Servicio público                     |
|  | Administración pública               |
|  | Zonas verdes                         |
|  | Servicios infraestructurales         |
|  | Servicios de transporte              |
|  | Vía pública                          |
| No ocupan suelo                                                                       |                                      |
|  | Servicios infraestructurales         |
|  | Servicios de transporte              |
|  | Acciones de mejora sobre vía pública |
|  | Acción puntual                       |

|                                               |                              |
|-----------------------------------------------|------------------------------|
| Sistema General: <b>SG</b> <b>1.02</b> Sector |                              |
|                                               |                              |
| Tipo de dotación                              |                              |
| V                                             | Zonas verdes                 |
| D                                             | Deportivo                    |
| E                                             | Equipamiento                 |
| S                                             | Servicio público             |
| Modo de obtención de suelo                    |                              |
| A                                             | Administración pública       |
| I                                             | Servicios infraestructurales |
| T                                             | Servicios de transporte      |
| C                                             | Vía pública                  |

| Modos de obtención de suelo |                                                     |
|-----------------------------|-----------------------------------------------------|
| 00                          | Suelo obtenido                                      |
| 01                          | Transferencia de aprovechamientos urbanísticos      |
| 02                          | Unidad de ejecución                                 |
| 03                          | Gestión incorporada                                 |
| 04                          | Actuación aislada en suelo urbano                   |
| 05                          | SG incluido en suelo urbano con gestión incorporada |
| 06                          | SG incluido en suelo urbanizable incorporado        |
| 07                          | SG adscrito a, o incluido en UZP.1                  |
| 08                          | SG adscrito a, o incluido en UZP.2                  |
| 09                          | SG adscrito a, o incluido en UZP.3                  |
| 10                          | SG incluido en suelo urbanizable no programado      |
| 11                          | En suelo no urbanizable                             |
| 12                          | Otros                                               |

G-54/6bis Plano original (n° expediente 711-2013-01157)  
G-54/6M Plano modificado. Modificación de Plan General (n° expediente 135-2025-00095)

La información del plano modificado solo es válido en el ámbito de ordenación del expediente referenciado

Gestión

559/6-2/6

G-54/6M

## Información de Firmantes del Documento

MARIA BELEN COLLADA HOLGUERAS - JEFE/A SERVICIO  
EVA MARIA TORRES BERRUEZO - SUBDIRECTORA GENERAL DE PLANEAMIENTO  
URL de Verificación: [https://csv.madrid.es/VECSV\\_WBCONSULTA/VerificarCove.do](https://csv.madrid.es/VECSV_WBCONSULTA/VerificarCove.do)

Fecha Firma: 22/07/2026 20:21:42  
Fecha Firma: 23/07/2026 13:38:17  
CSV : CN3QZKHRE6ACWYL6

