

C5A4CNE7206BQR6D

Plan General de Ordenación Urbana 1997


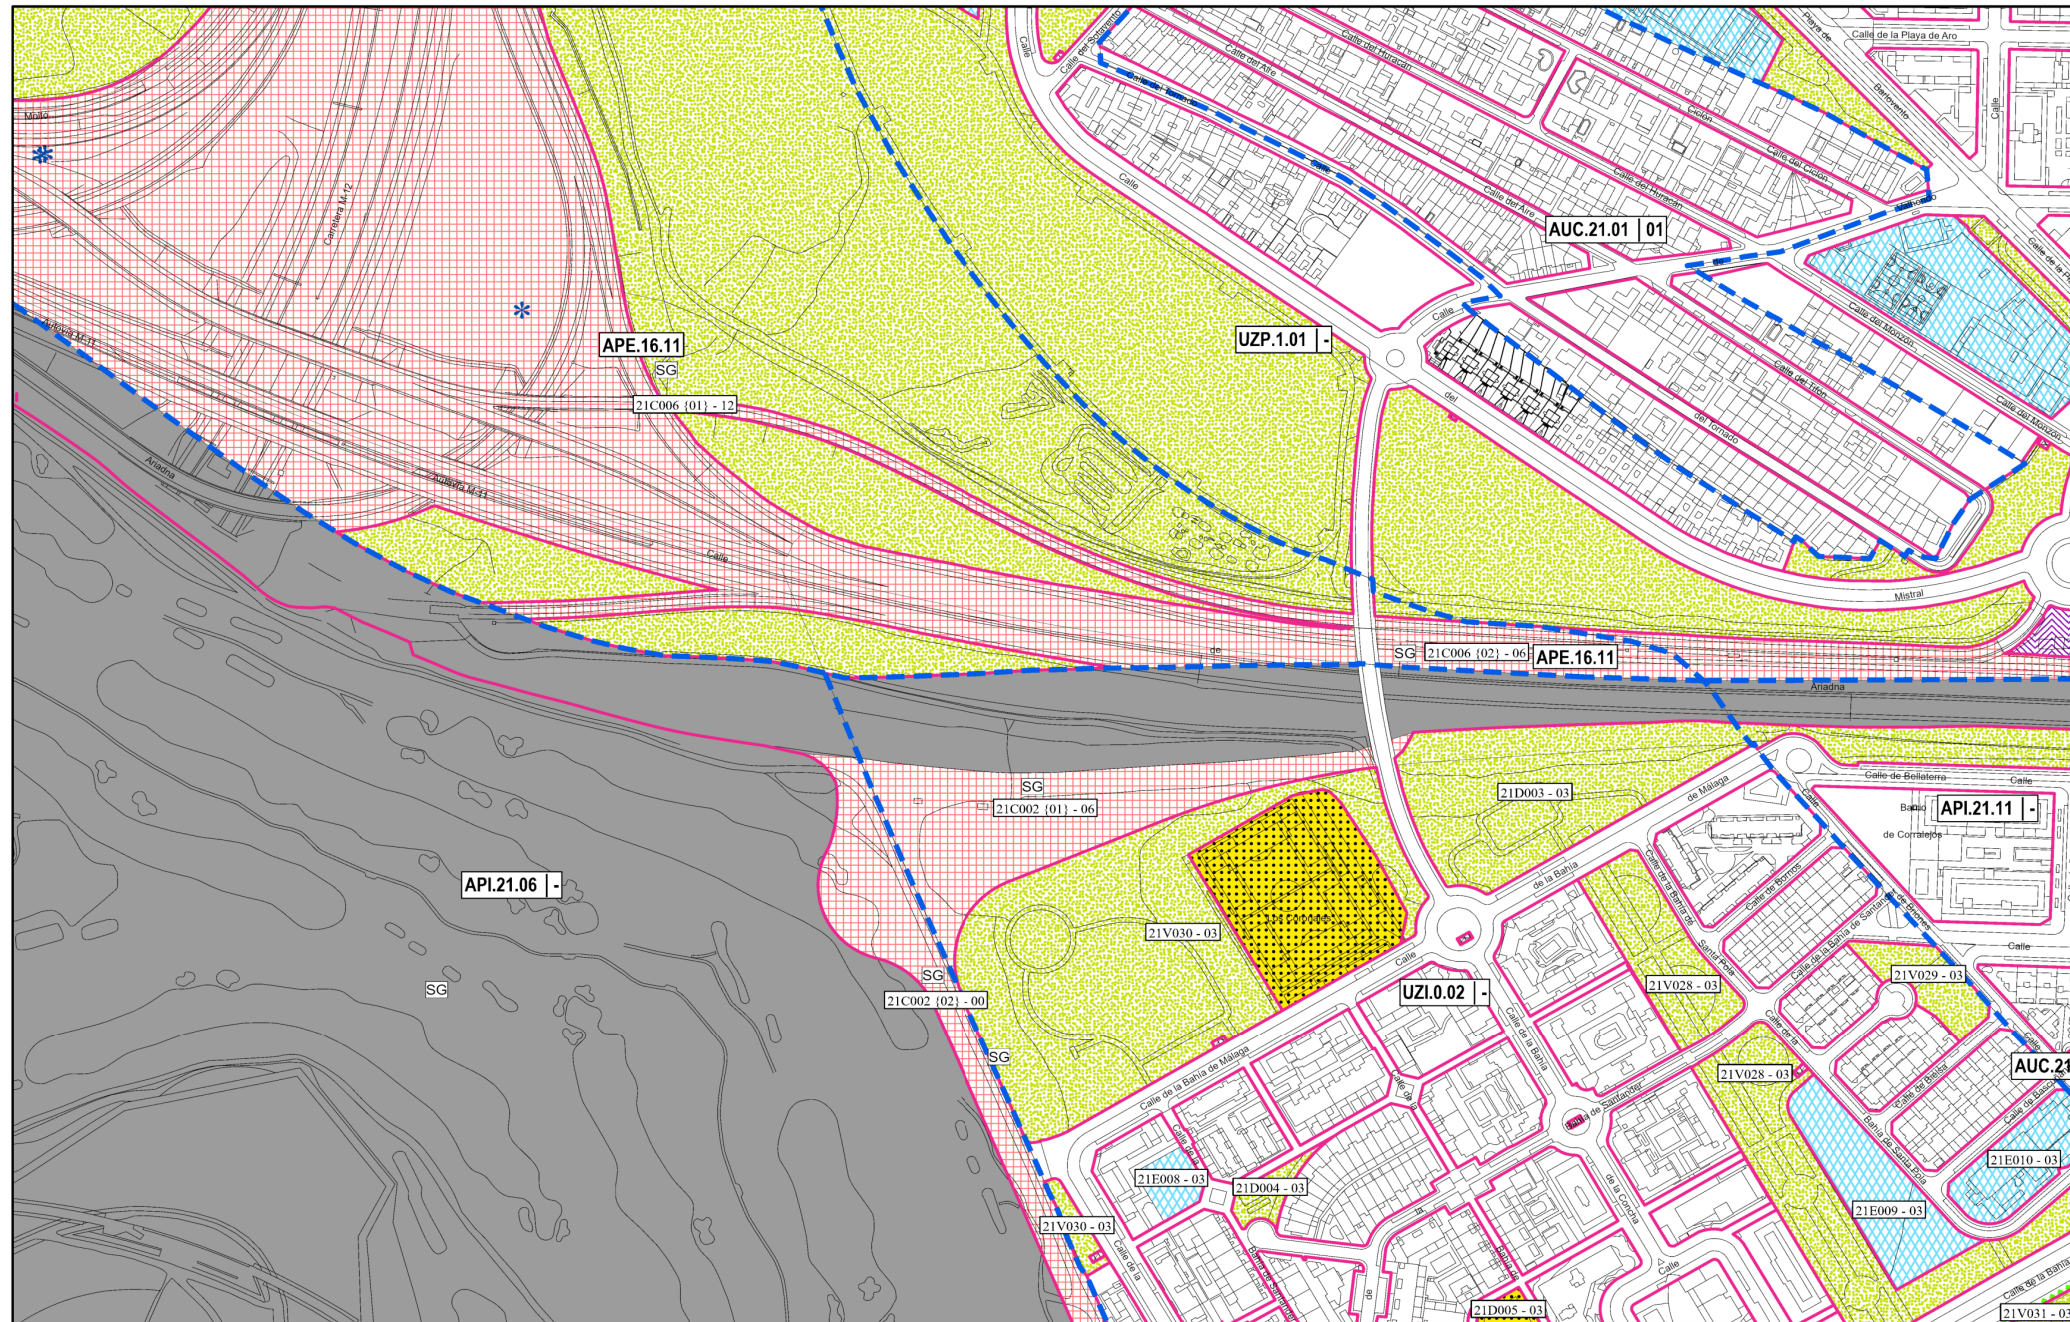


Gráfico de distribución de hojas 1:5000 del Término Municipal





División hojas 1:2000

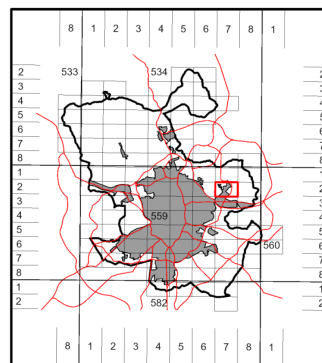

0.25 Ha

Escala gráfica

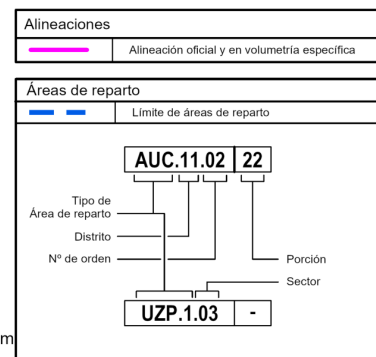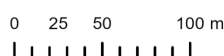

Áreas de reparto	
Suelo Urbano	
AUC.11.02	Suelo urbano común
API.14.07	Planeamiento incorporado
APE.05.14	Planeamiento específico
*	Gestión en documentación específica
APR.21.05	Planeamiento remitido
ADP.18.01	Dotaciones privadas
●	Independiente por protección
Suelo Urbanizable	
UZI.0.09	Incorporado
UZP.1.02	Programado. Primer cuatrienio
UZP.2.02	Programado. Segundo cuatrienio
UZP.3.05	Programado. Tercer cuatrienio

Acciones sobre dotaciones	
Ocupan suelo	
Dotaciones existentes	
Equipamiento	
Deportivo	
Servicio público	
Administración pública	
Zonas verdes	
Servicios infraestructurales	
Servicios de transporte	
Vía pública	
No ocupan suelo	
Servicios infraestructurales	
Servicios de transporte	
Acciones de mejora sobre vía pública	
Acción puntual	



Modos de obtención de suelo	
00	Suelo obtenido
01	Transferencia de aprovechamientos urbanísticos
02	Unidad de ejecución
03	Gestión incorporada
04	Actuación aislada en suelo urbano
05	SG incluido en suelo urbano con gestión incorporada
06	SG incluido en suelo urbanizable incorporado
07	SG adscrito a, o incluido en UZP.1
08	SG adscrito a, o incluido en UZP.2
09	SG adscrito a, o incluido en UZP.3
10	SG incluido en suelo urbanizable no programado
11	En suelo no urbanizable
12	Otros

G-55/4bis Plano original (nº expediente 711-2013-01157)
G-55/4M Plano modificado. Modificación de Plan General (nº expediente 135-2025-00095)
La información del plano modificado solo es válida en el ámbito de ordenación del expediente referenciado

Gestión 559/7-2/4

G-55/4M

Información de Firmantes del Documento

MARIA BELEN COLLADA HOLGUERAS - JEFE/A SERVICIO
EVA MARIA TORRES BERRUEZO - SUBDIRECTORA GENERAL DE PLANEAMIENTO
URL de Verificación: https://csv.madrid.es/VECSV_WBCONSULTA/VerificarCove.do

Fecha Firma: 22/07/2026 20:21:13
Fecha Firma: 23/07/2026 13:38:41
CSV : C5A4CNE7206BQR6D

