

CARDWV4ZKJ56ZCWO

Plan General de Ordenación Urbana 1997



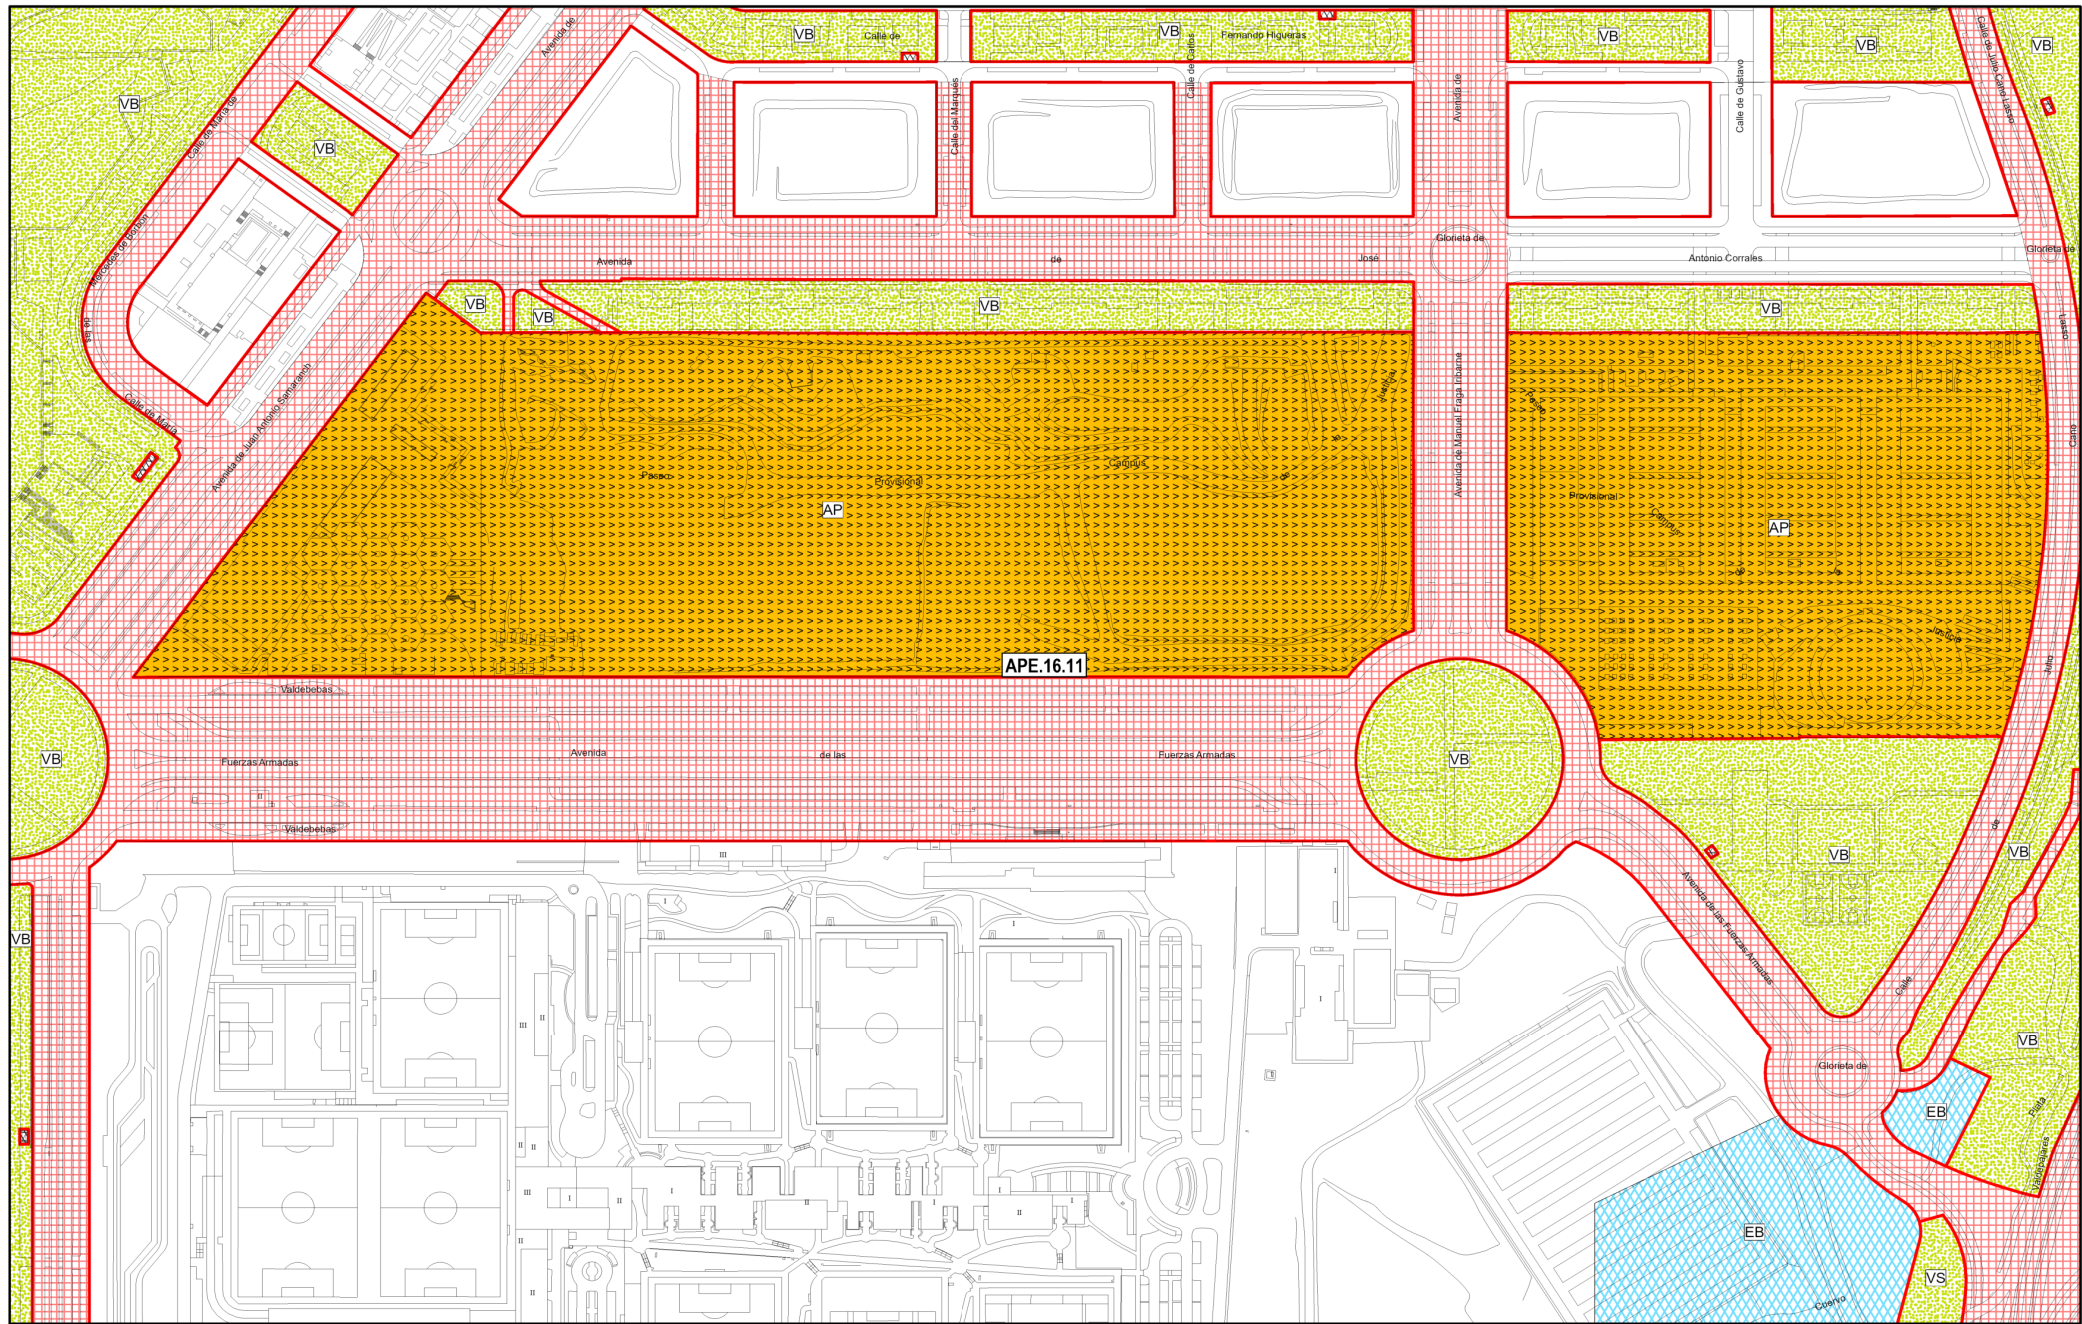


Gráfico de distribución de hojas 1:5000 del Término Municipal

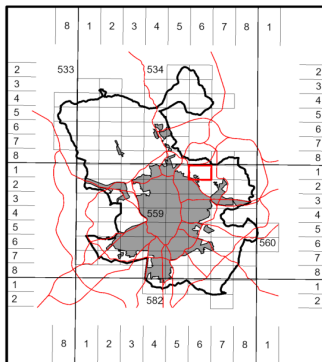

División hojas 1:2000

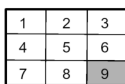

0.25 Ha



Alineaciones	
	Alineación Oficial
	Alineación en volumetría específica
Ámbitos de ordenación	
Suelo urbano	
	Norma zonal
	Grado
	Nivel
	Ordenación
	Número de orden
	Ordenación
	Número de orden
Suelo urbanizable	
	Ordenación
	Número de orden
Suelo no urbanizable	
	Ordenación
	Nivel de protección

Ámbitos de ordenación	
AOE.00.01	Ordenación especial
Suelo urbano	
7.2.a	Norma zonal
API.14.07	Norma zonal 1.5
API.14.07	Planeamiento incorporado
APE.05.14	Planeamiento específico
APR.21.05	Planeamiento remitido
Suelo urbanizable	
UZI.0.09	Incorporado
UZP.1.02	Programado
UNP.4.03	No programado
Suelo no urbanizable	
NUC	Común
NUP.2	Protegido

Dotaciones	
Zonas verdes	
VB	Básica
VS	Singular
Deportivo	
DB	Básica
DS	Singular
EP	Privado
Equipamiento	
EB	Básica
ES	Singular
EP	Privado
Servicio público	
SB	Básica
SS	Singular
Administración pública	
AP	
Servicios infraestructurales	
Servicios de transporte	
TA	Transporte ferroviario
TA	Transporte aéreo
TA	Intercambiadores
TA	Logística del transporte
Vía pública principal	
Reserva viaria y ferroviaria	
Vía pública secundaria	
Trazado indicativo (APR)	

Ordenación

559/6-1/9

O-46/9M

C-46/9bis Plano original (nº expediente 711-2013-01157)
C-46/9M Plano modificado. Modificación de Plan General (nº expediente 135-2025-00095)

La información del plano modificado solo es válida en el ámbito de ordenación del expediente referenciado

Información de Firmantes del Documento

