



Plan General de Ordenación Urbana 1997



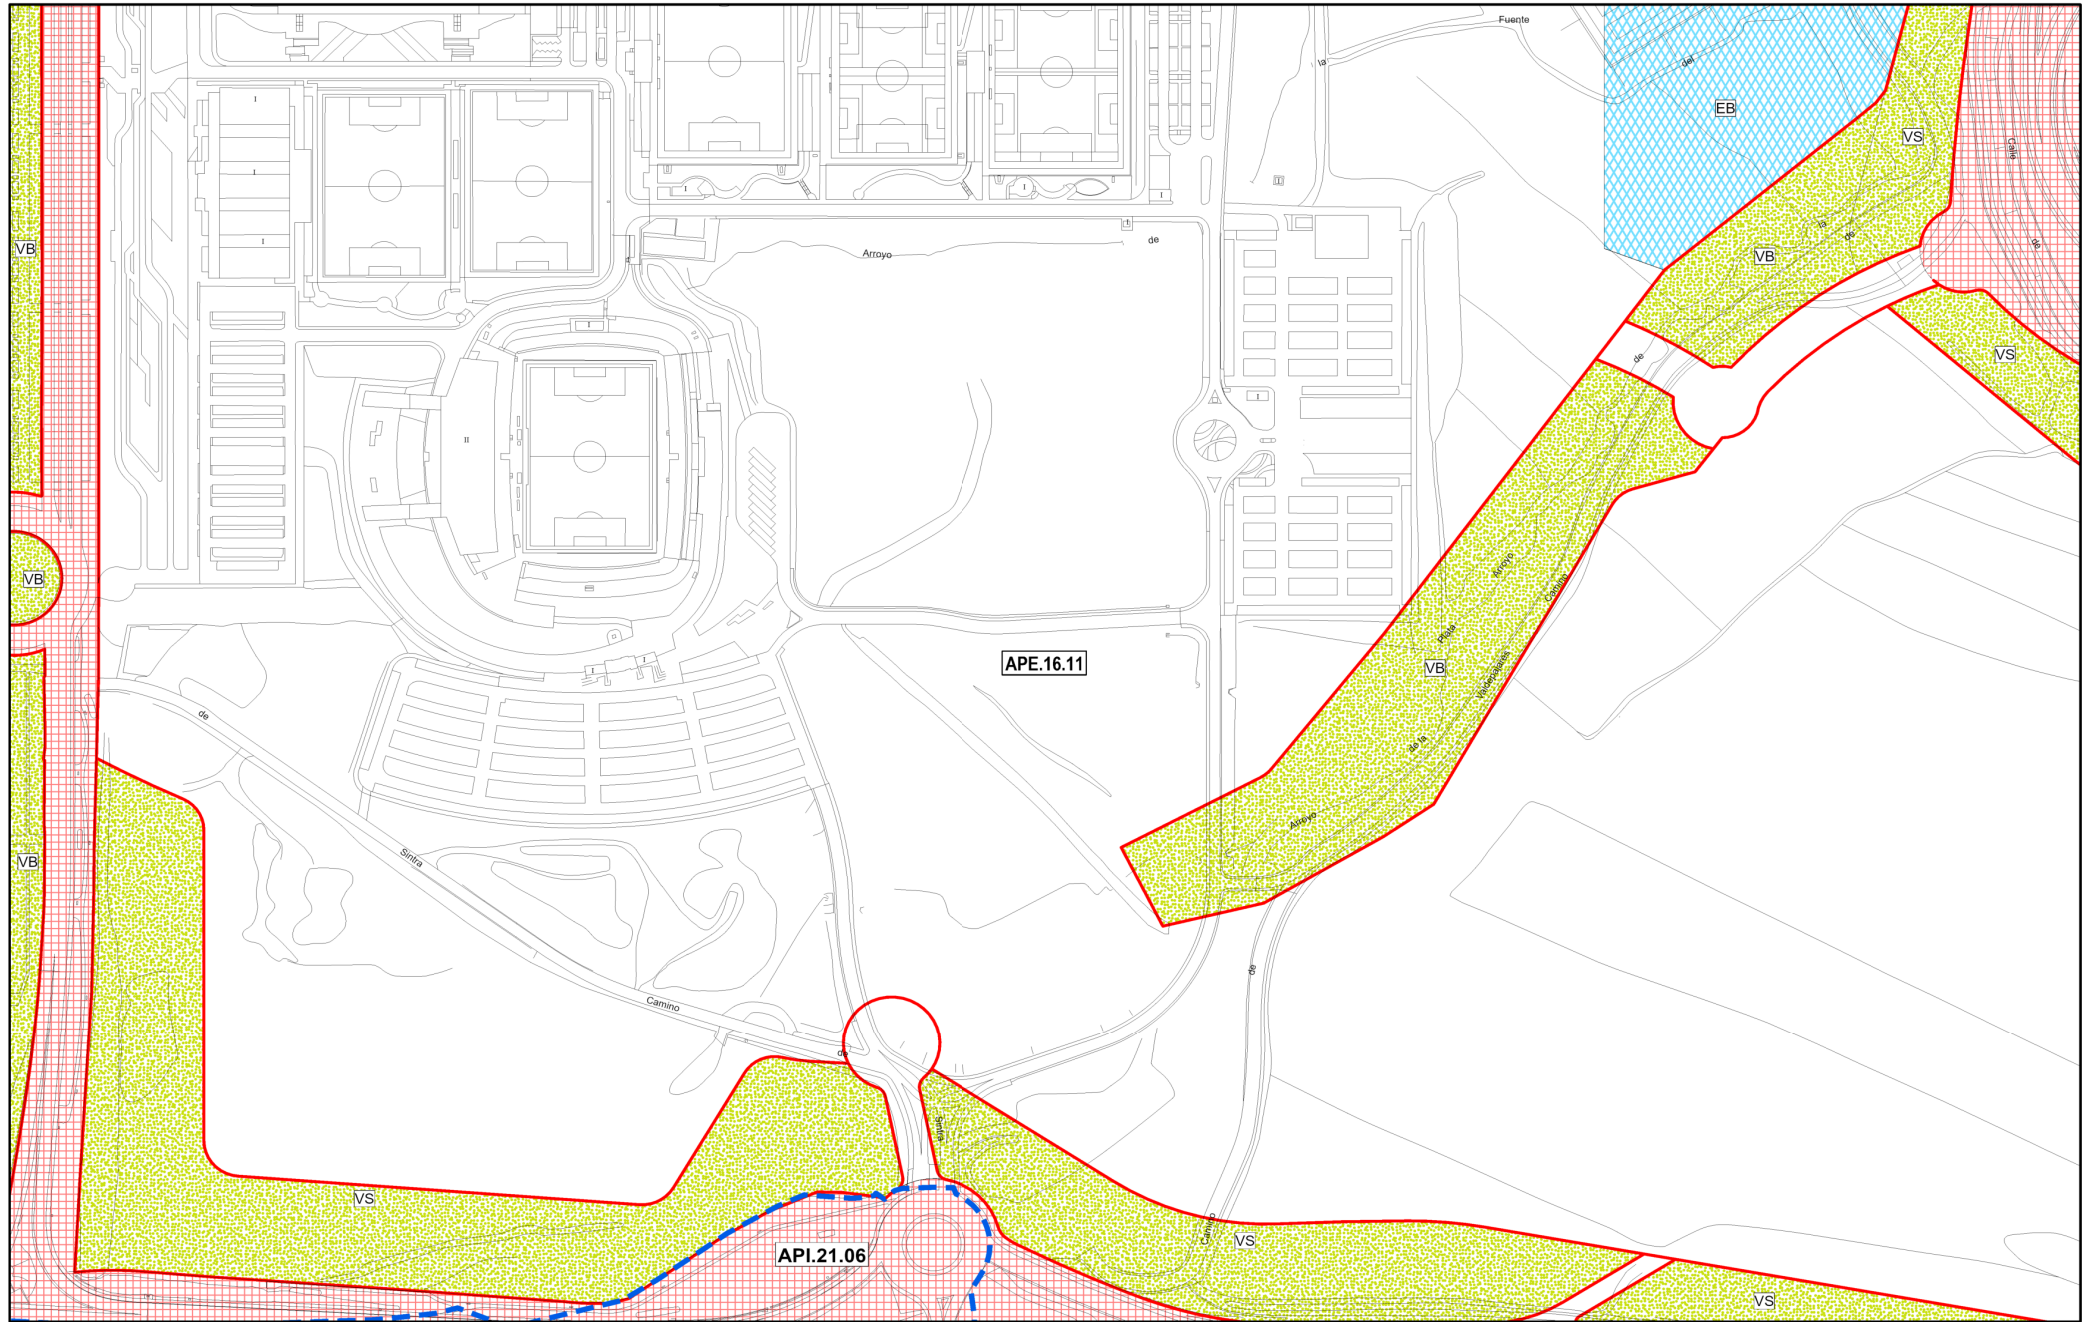



Gráfico de distribución de hojas 1:5000 del Término Municipal

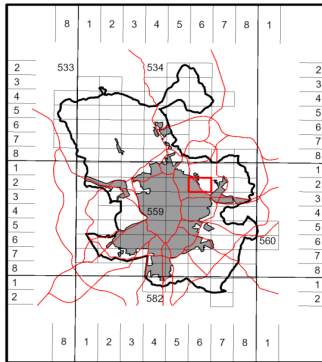

División hojas 1:2000

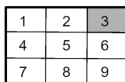

0.25 Ha

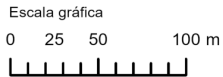

Alineaciones	
	Alineación Oficial
	Alineación en volumetría específica
Ámbitos de ordenación	
Suelo urbano	
	Norma zonal
	Grado
	Nivel
	Ordenación
	Dirección
	Número de orden
	Ordenación
	Número de orden
Suelo urbanizable	
	Ordenación
	Número de orden
	Ordenación
	Número de orden
Suelo no urbanizable	
	Ordenación
	Nivel de protección

Ámbitos de ordenación	
AOE.00.01	Ordenación especial
Suelo urbano	
7.2.a	Norma zonal
API.14.07	Norma zonal 1.5
API.14.07	Planeamiento incorporado
APE.05.14	Planeamiento específico
APR.21.05	Planeamiento remitido
Suelo urbanizable	
UZI.0.09	Incorporado
UZP.1.02	Programado
UNP.4.03	No programado
Suelo no urbanizable	
NUC	Común
NUP.2	Protegido

Dotaciones	
Zonas verdes	Administración pública
VB	Básica
VS	Singular
Deportivo	Servicios infraestructurales
DB	Básica
US	Singular
PR	Privado
Equipamiento	Servicios de transporte
EB	Básica
ES	Singular
EP	Privado
Servicio público	Transporte ferroviario
SA	Básica
SS	Singular
TA	Transporte aéreo
IT	Intercambiadores
LT	Logística del transporte
Via pública principal	
Reserva viaria y ferroviaria	
Via pública secundaria	
Trazado indicativo (APR)	

Ordenación

559/6-2/3

O-54/3M

C-54/3bis Plano original (nº expediente 711-2013-01157)
C-54/3M Plano modificado. Modificación de Plan General (nº expediente 135-2025-00095)

La información del plano modificado solo es válido en el ámbito de ordenación del expediente referenciado

Información de Firmantes del Documento



MARIA BELEN COLLADA HOLGUERAS - JEFE/A SERVICIO
EVA MARIA TORRES BERRUEZO - SUBDIRECTORA GENERAL DE PLANEAMIENTO
URL de Verificación: https://csv.madrid.es/VECSV_WBCONSULTA/VerificarCove.do

Fecha Firma: 22/07/2026 20:20:35
Fecha Firma: 23/07/2026 13:39:34
CSV : CA17WQT7LJH72DAK

