

Plan General de Ordenación Urbana 1997


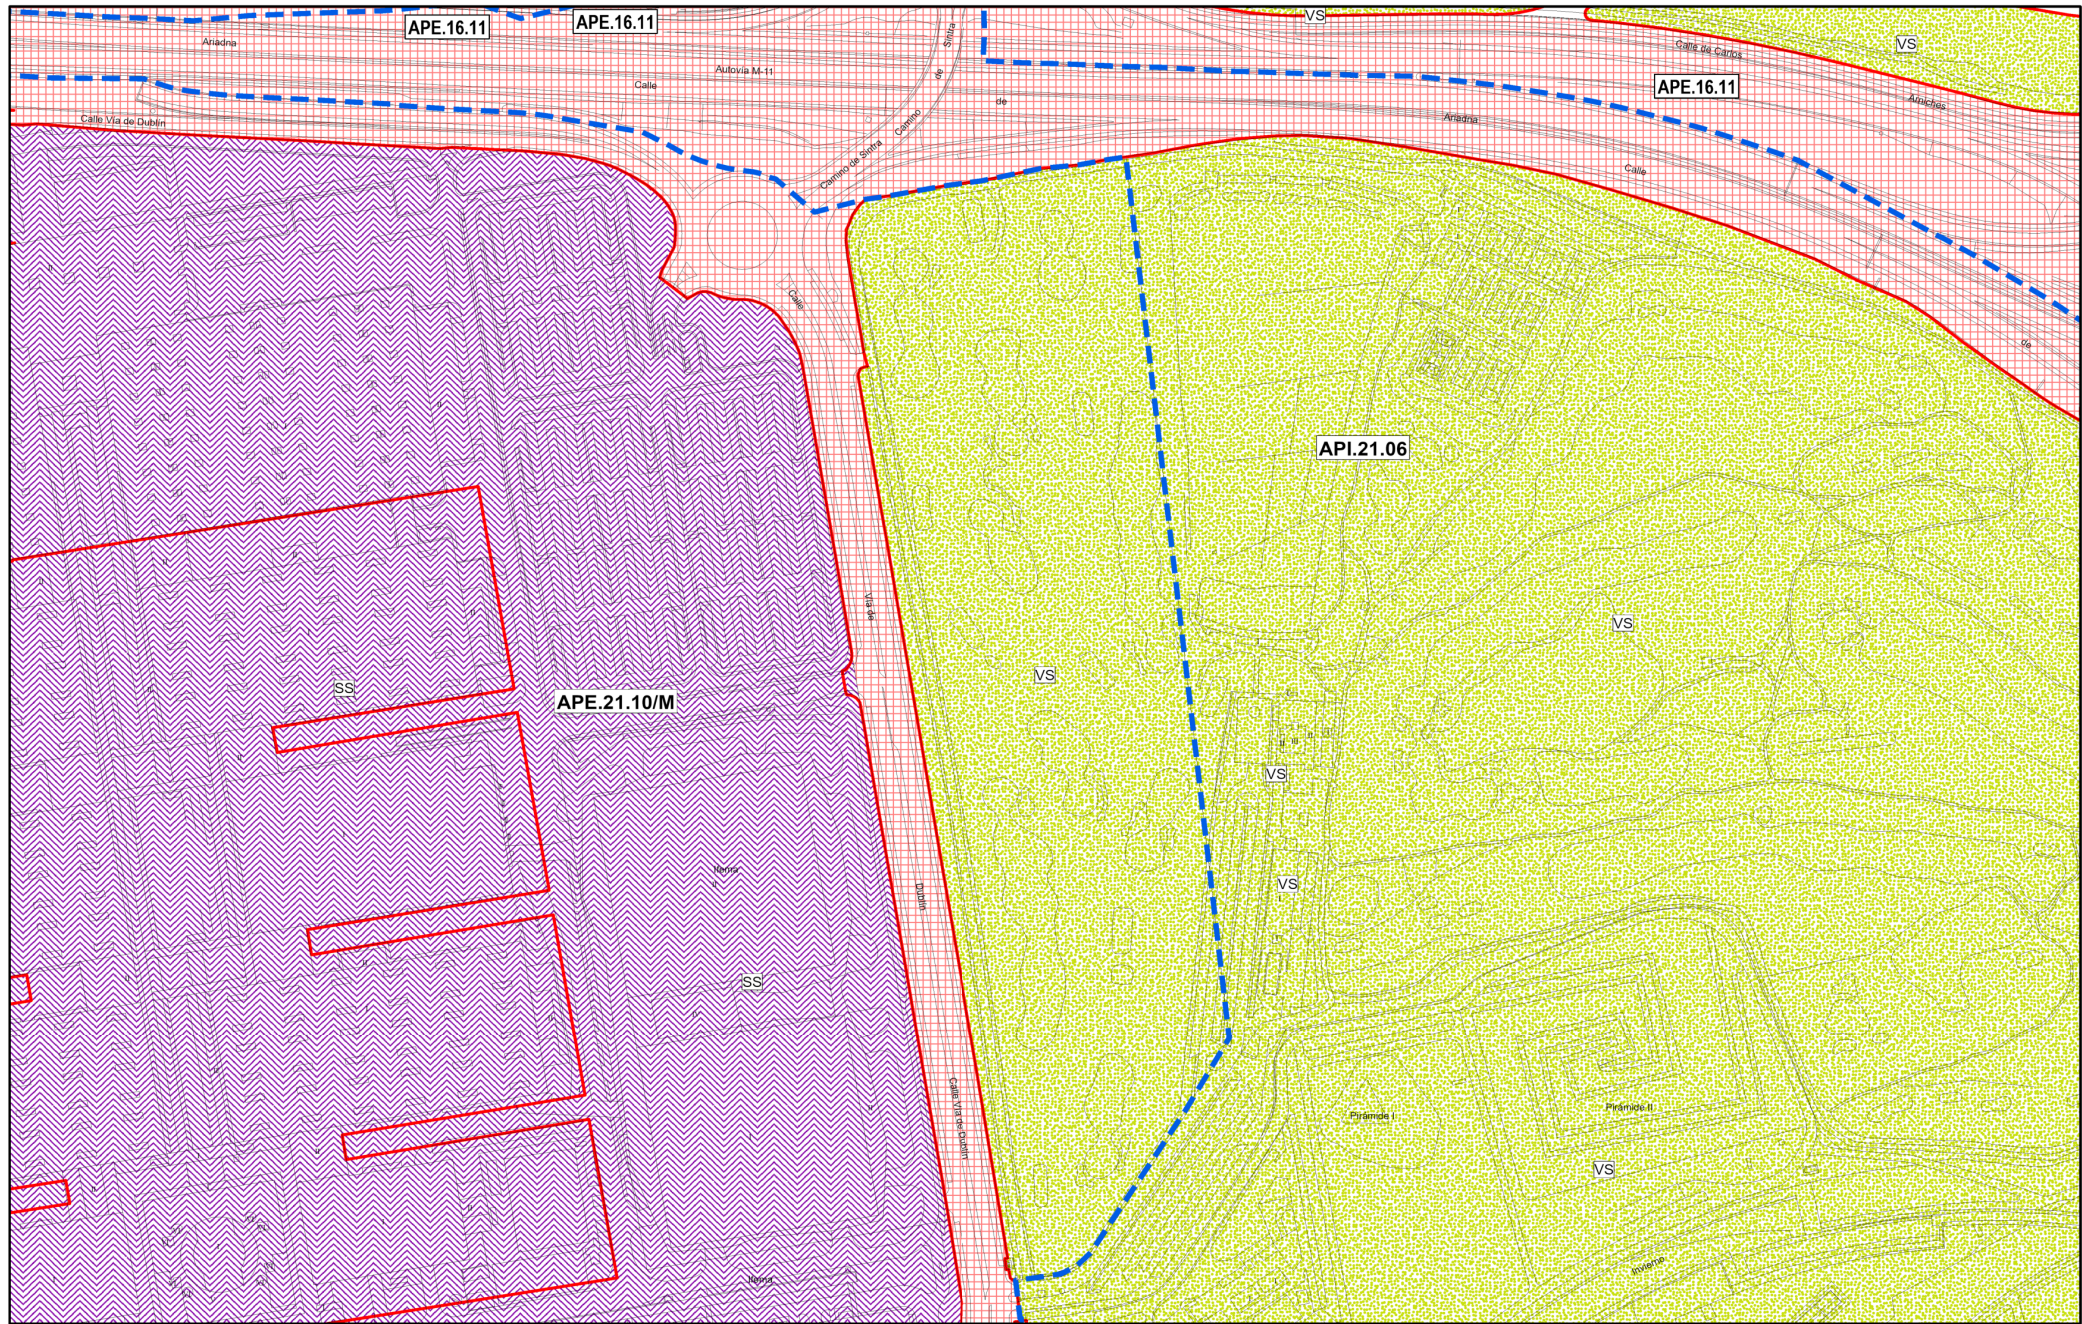


Gráfico de distribución de hojas 1:5000 del Término Municipal



División hojas 1:2000

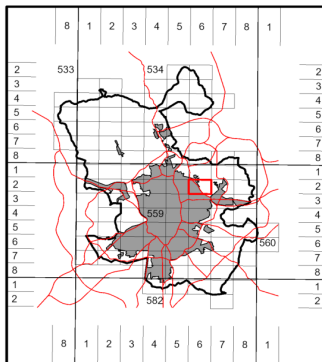

0.25 Ha



Alineaciones	
	Alineación Oficial
	Alineación en volumetría específica
Ámbitos de ordenación	
Suelo urbano	
	Norma zonal
	Grado
	Nivel
	Ordenación
	Dirección
	Número de orden
	APR.21.05
Suelo urbanizable	
	Ordenación
	Cuadrante
	Número de orden
	UNP.4.03
Suelo no urbanizable	
	Ordenación
	Nivel de protección
	NUP.2

Ámbitos de ordenación	
AOE.00.01	Ordenación especial
Suelo urbano	
7.2.a	Norma zonal
API.14.07	Norma zonal 1.5
API.14.07	Planeamiento incorporado
APE.05.14	Planeamiento específico
APR.21.05	Planeamiento remitido
Suelo urbanizable	
UZI.0.09	Incorporado
UZP.1.02	Programado
UNP.4.03	No programado
Suelo no urbanizable	
NUC	Común
NUP.2	Protegido

Dotaciones	
Zonas verdes	Administración pública
VB	Básica
VS	Singular
Deportivo	Servicios infraestructurales
DB	Básica
US	Singular
PR	Privado
Equipamiento	Servicios de transporte
EB	Básica
ES	Singular
EP	Privado
Servicio público	Transporte ferroviario
SA	Básica
SS	Singular
TA	Transporte aéreo
TL	Intercambiadores
Logística del transporte	Logística del transporte
Via pública principal	Via pública principal
Reserva viaria y ferroviaria	Reserva viaria y ferroviaria
Via pública secundaria	Via pública secundaria
Trazado indicativo (APR)	Trazado indicativo (APR)

Ordenación

559/6-2/6

O-54/6M

C-54/6bis Plano original (nº expediente 711-2013-01157)
C-54/6M Plano modificado. Modificación de Plan General (nº expediente 135-2025-00095)

La información del plano modificado solo es válido en el ámbito de ordenación del expediente referenciado

Información de Firmantes del Documento

