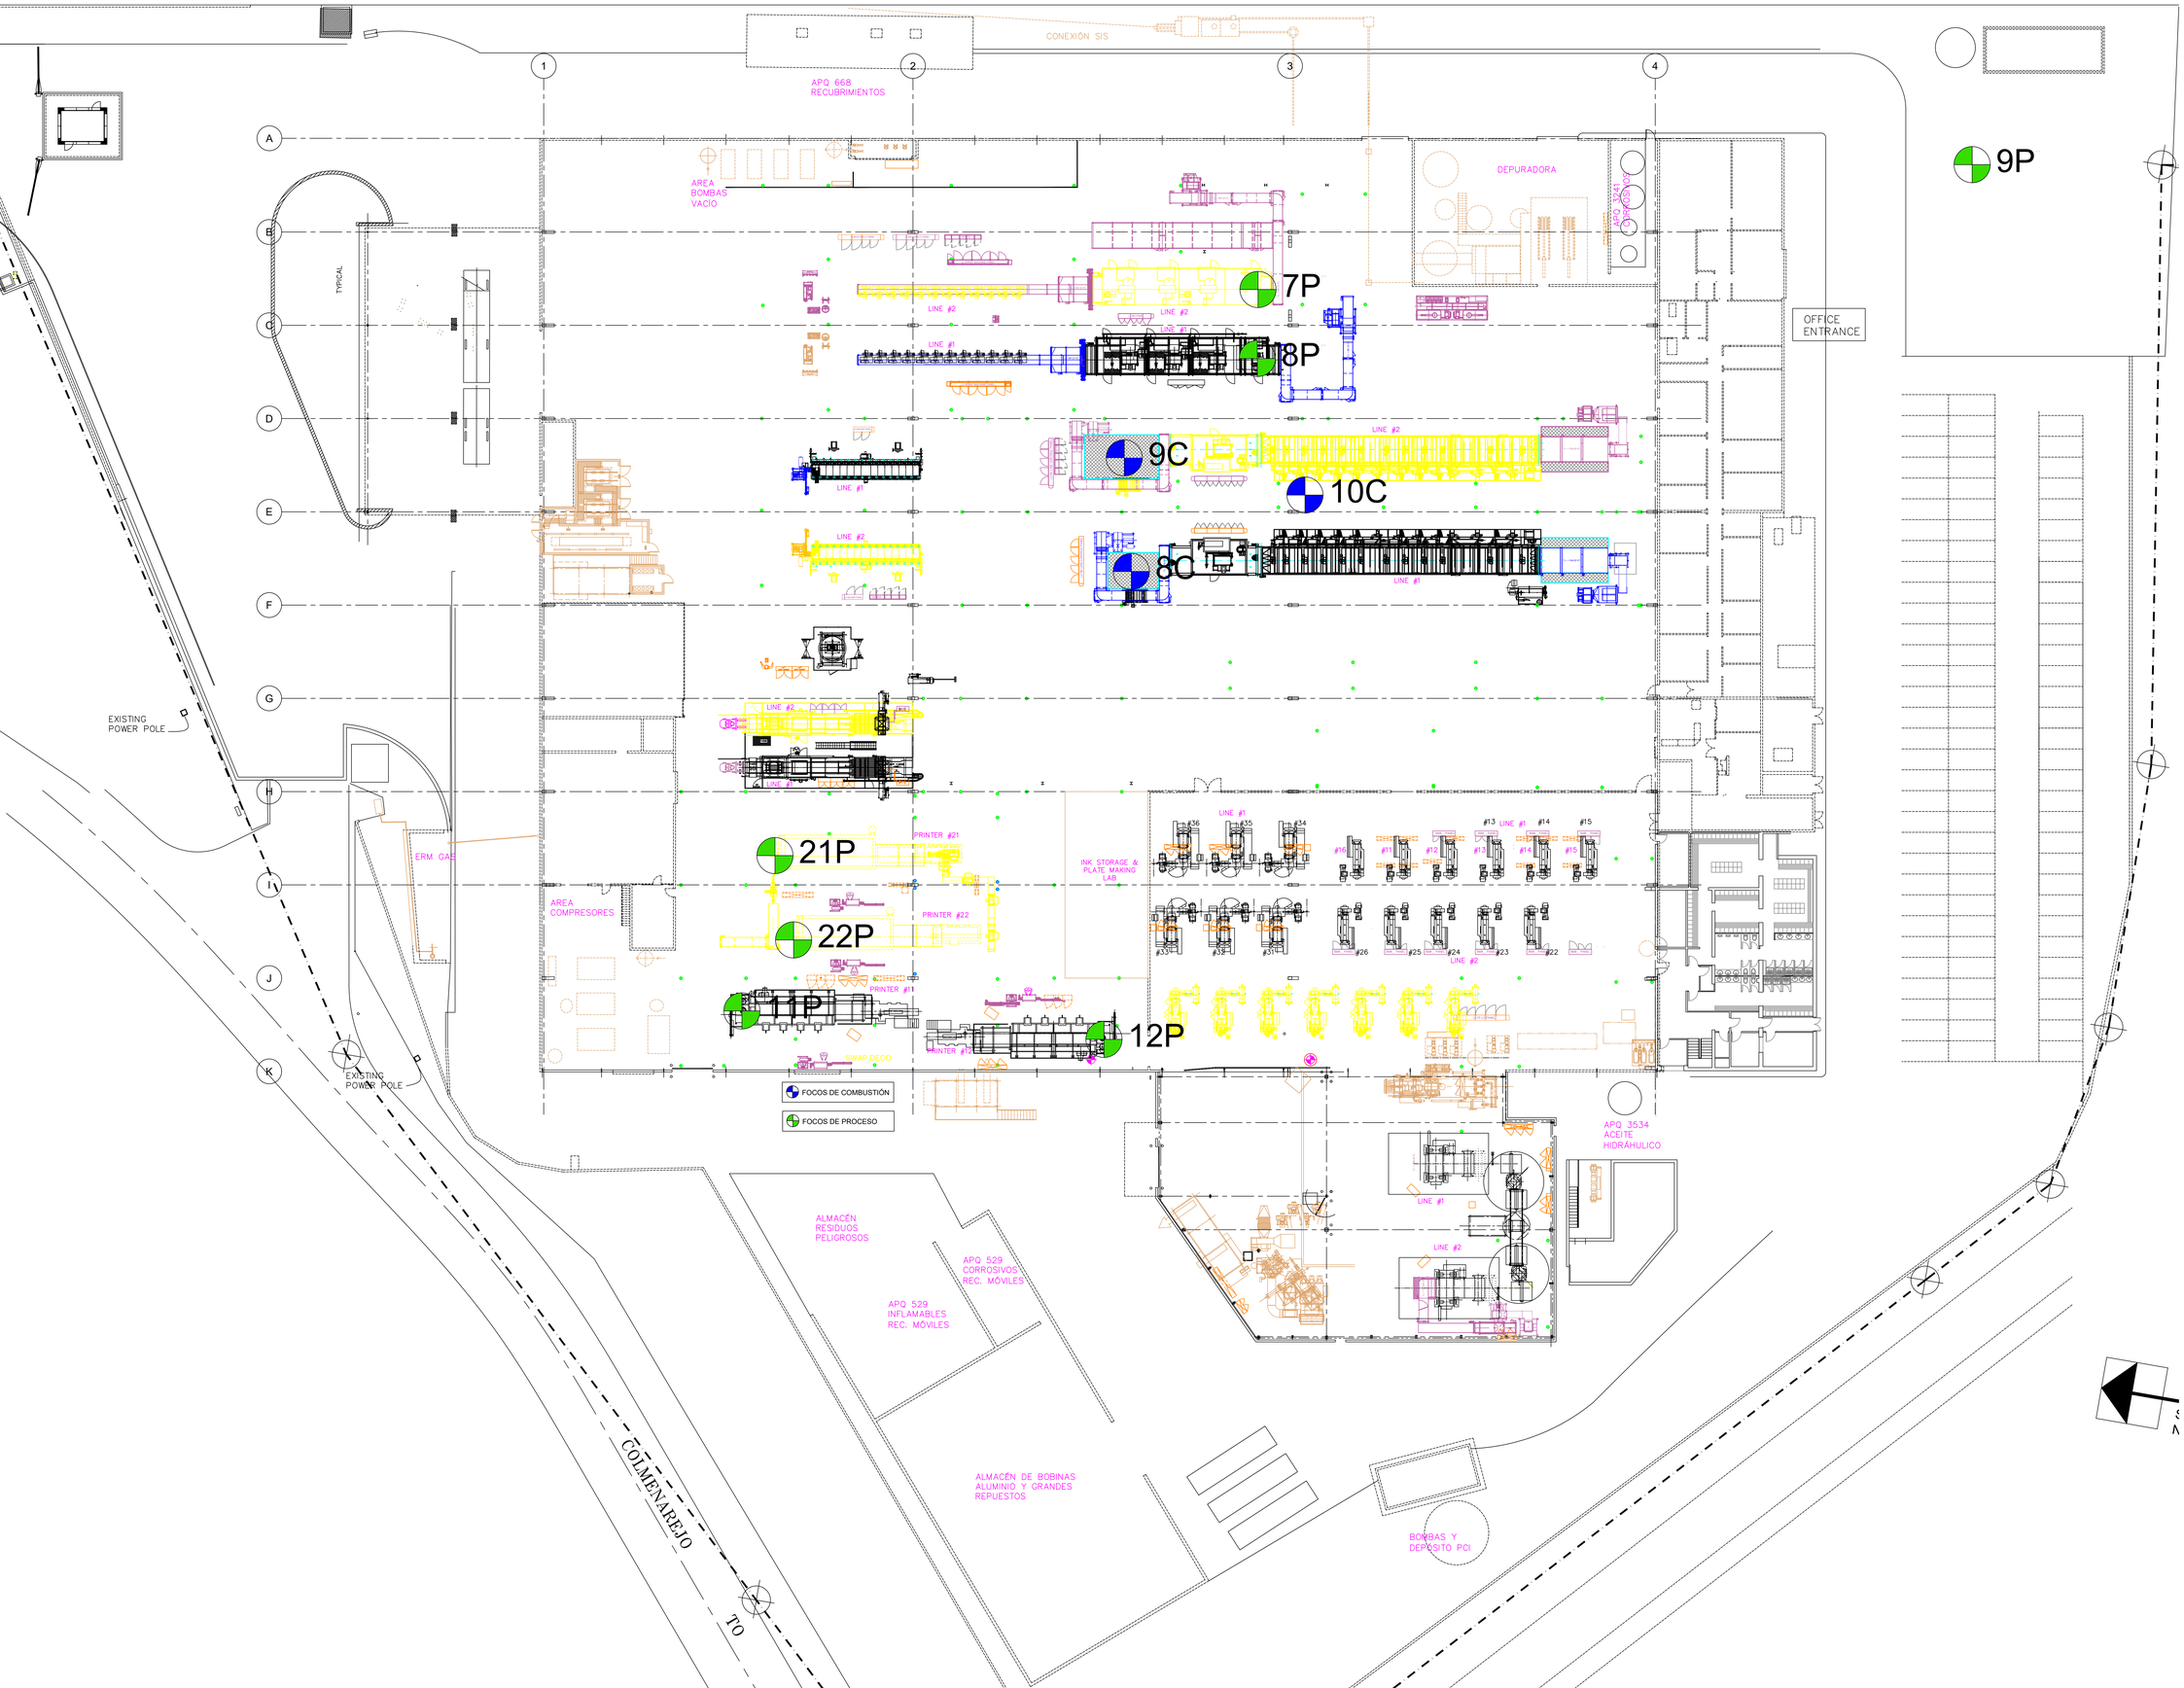
CONEXIÓN SIS
APQ 668
RECUBRIMIENTOS
AREA
BOMBAS
VACIO
DEPURADORA
APQ 3241
DEPURADORA
OFFICE
ENTRANCE
9P
7P
8P
9C
10C
8C
21P
22P
11P
12P
TYPICAL
EXISTING
POWER POLE
ERM GAS
AREA
COMPRESORES
INK STORAGE &
PLATE MAKING
LAB
PRINTER #21
PRINTER #22
PRINTER #11
PRINTER #12
SWAP DECO
LINE #1
LINE #2
FOCOS DE COMBUSTIÓN
FOCOS DE PROCESO
APQ 3534
ACEITE
HIDRAHULICO
ALMACÉN
RESIDUOS
PELIGROSOS
APQ 529
CORROSIVOS
REC. MÓVILES
APQ 529
INFLAMABLES
REC. MÓVILES
ALMACÉN DE BOBINAS
ALUMINIO Y GRANDES
REPUESTOS
BOMBAS Y
DEPÓSITO PCI
COLMENAREJO
TO