



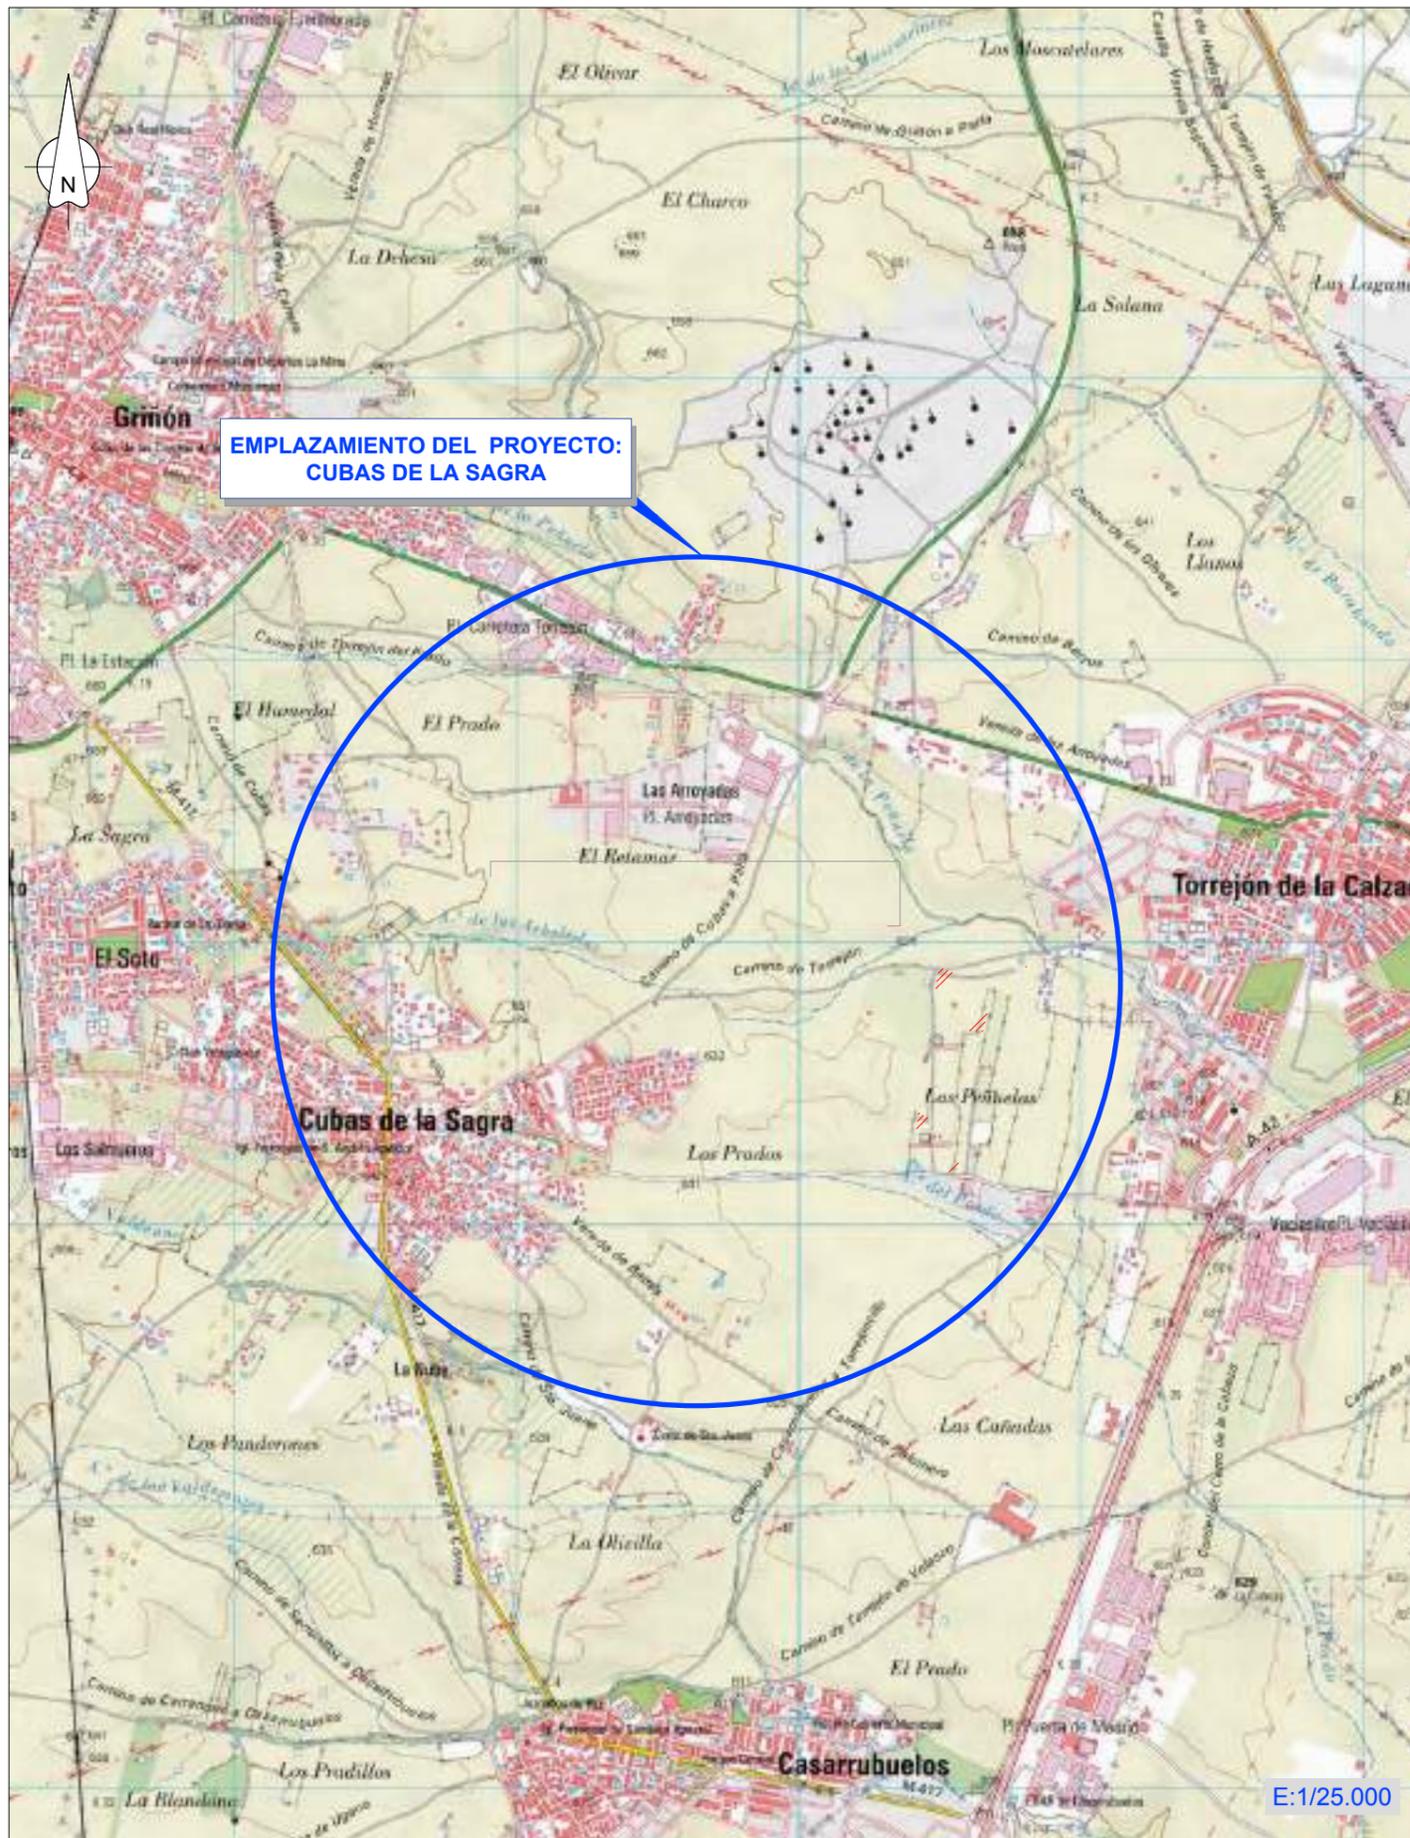


ANEXO II. CARTOGRAFÍA BÁSICA

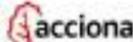

01-SITUACION.dwg

PROMOTOR: 	CONSULTOR: 	TÍTULO DEL PROYECTO: PROYECTO BÁSICO PLANTA DE GENERACIÓN DE BIOMETANO A PARTIR DE BIORRESIDUOS EN CUBAS DE LA SAGRA (MADRID)	AUTOR DEL PROYECTO: José María Santos Asensi	N° PROYECTO: 	FECHA: SEP 2023	ESCALAS: INDICADAS Numérica Gráfica Original DIN-A3	TÍTULO DEL PLANO: PLANO DE SITUACIÓN	PLANO N°: 1 HOJA 1 DE 1
--	---	--	---	------------------	--------------------	--	---	-------------------------------

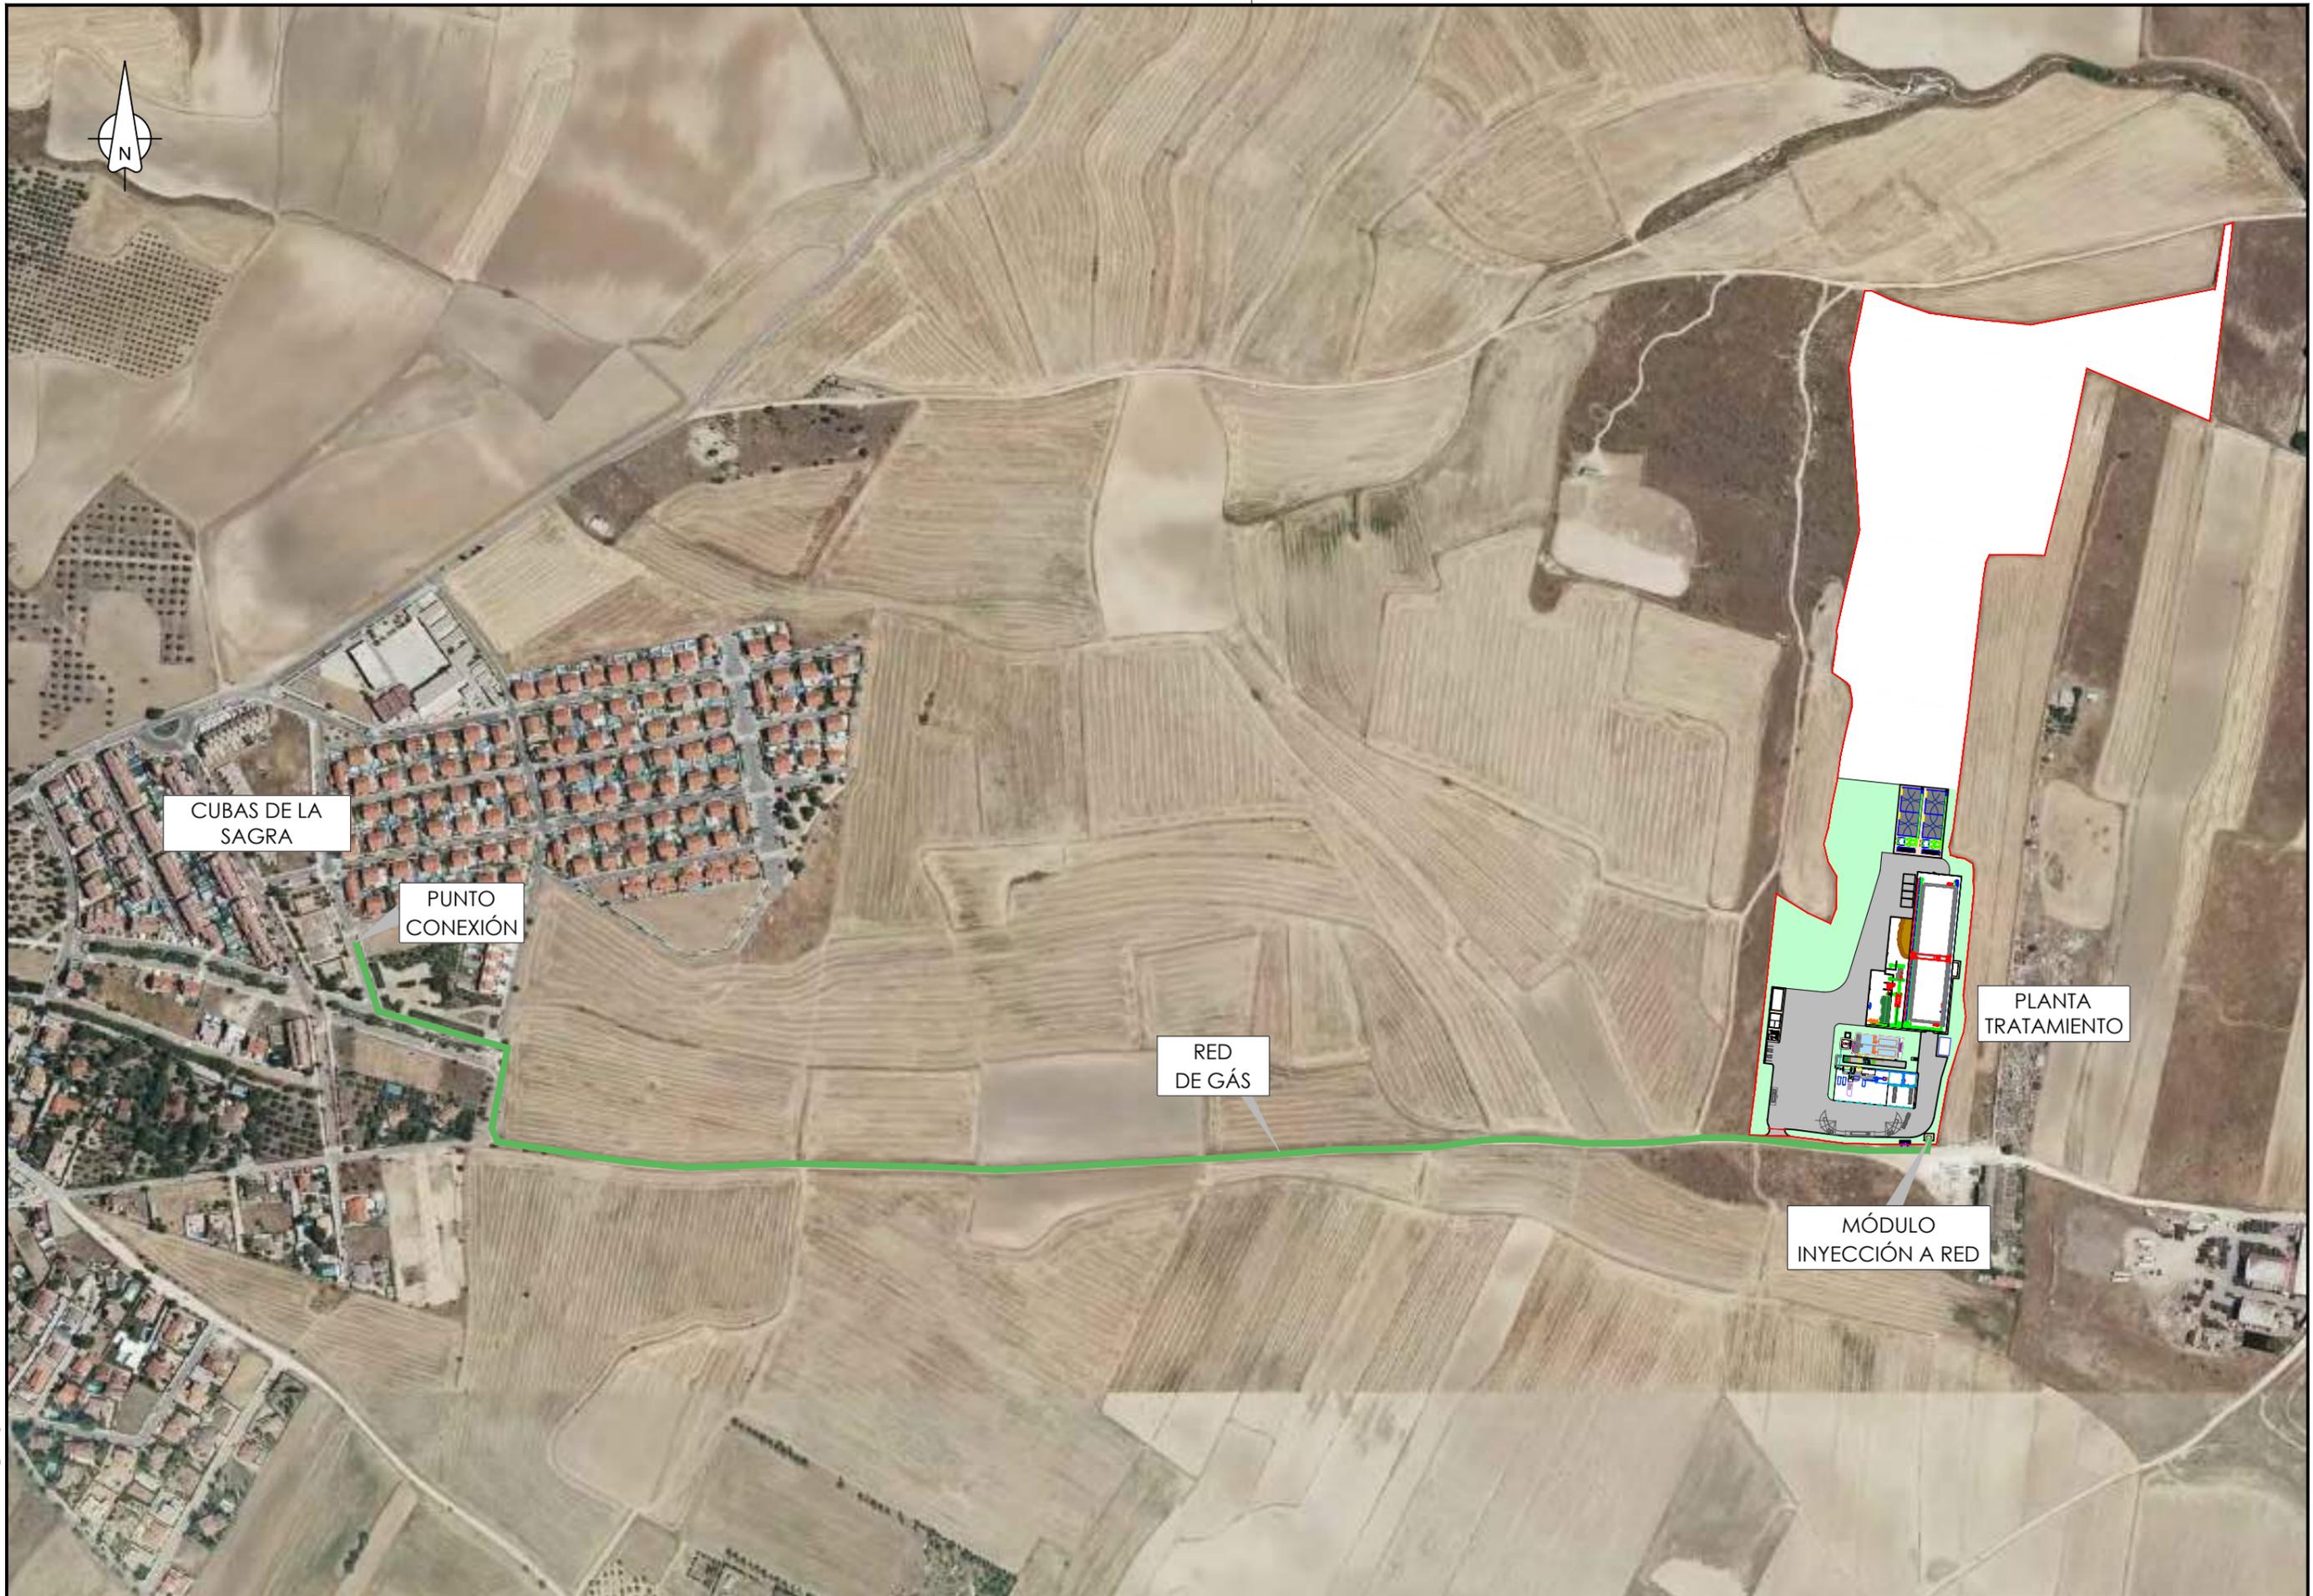

09-IMPANTACION GENERAL GAS_B01.dwg

PROMOTOR: 	CONSULTOR: 	TITULO DEL PROYECTO: PROYECTO BÁSICO PLANTA DE GENERACIÓN DE BIOMETANO A PARTIR DE BIORRESIDUOS EN CUBAS DE LA SAGRA (MADRID)	AUTOR DEL PROYECTO: José María Santos Asensi	Nº PROYECTO: 	FECHA: SEP 2023	ESCALAS: 1:5000  Numérica Gráfica Original DIN-A3	TITULO DEL PLANO: IMPLANTACIÓN GENERAL CONEXIÓN A LA RED DE GAS	PLANO N.º: 9 HOJA 1 DE 1
--	---	--	---	------------------	--------------------	---	--	--------------------------------

