

DOCUMENTO AMBIENTAL ESTRATÉGICO PARA LA EVALUACIÓN AMBIENTAL ESTRATÉGICA SIMPLIFICADA

PLAN ESPECIAL
PROYECTO DE ABASTECIMIENTO A VARIAS
URBANIZACIONES DE COLMENAR DE OREJA
T.M. COLMENAR DE OREJA (MADRID)



- PLANOS-

NOVIEMBRE 2023

DOCUMENTO AMBIENTAL PARA LA EVALUACIÓN AMBIENTAL ESTRATÉGICA SIMPLIFICADA

PLAN ESPECIAL Proyecto de abastecimiento a varias urbanizaciones de Colmenar de Oreja T.M. Colmenar de Oreja (Madrid)


Índice General del Documento:

Hoja de Identificación

- **Memoria**
- **Anexos**
 - Anexo I – Documentación arqueológica
- **Planos**
 - **Planos ambientales**
 - 01.- Situación
 - 02.- Ortofoto aérea 2020
 - 03.- Red hidrográfica
 - 04.- Vías pecuarias
 - 05.- Hábitats naturales y seminaturales
 - 06.- Terreno forestal de la Comunidad de Madrid

ÍNDICE PLANOS AMBIENTALES

- 01.- Situación
- 02.- Ortofoto aérea 2020
- 03.- Red hidrográfica
- 04.- Vías pecuarias
- 05.- Hábitats naturales y seminaturales
- 06.- Terreno forestal de la Comunidad de Madrid

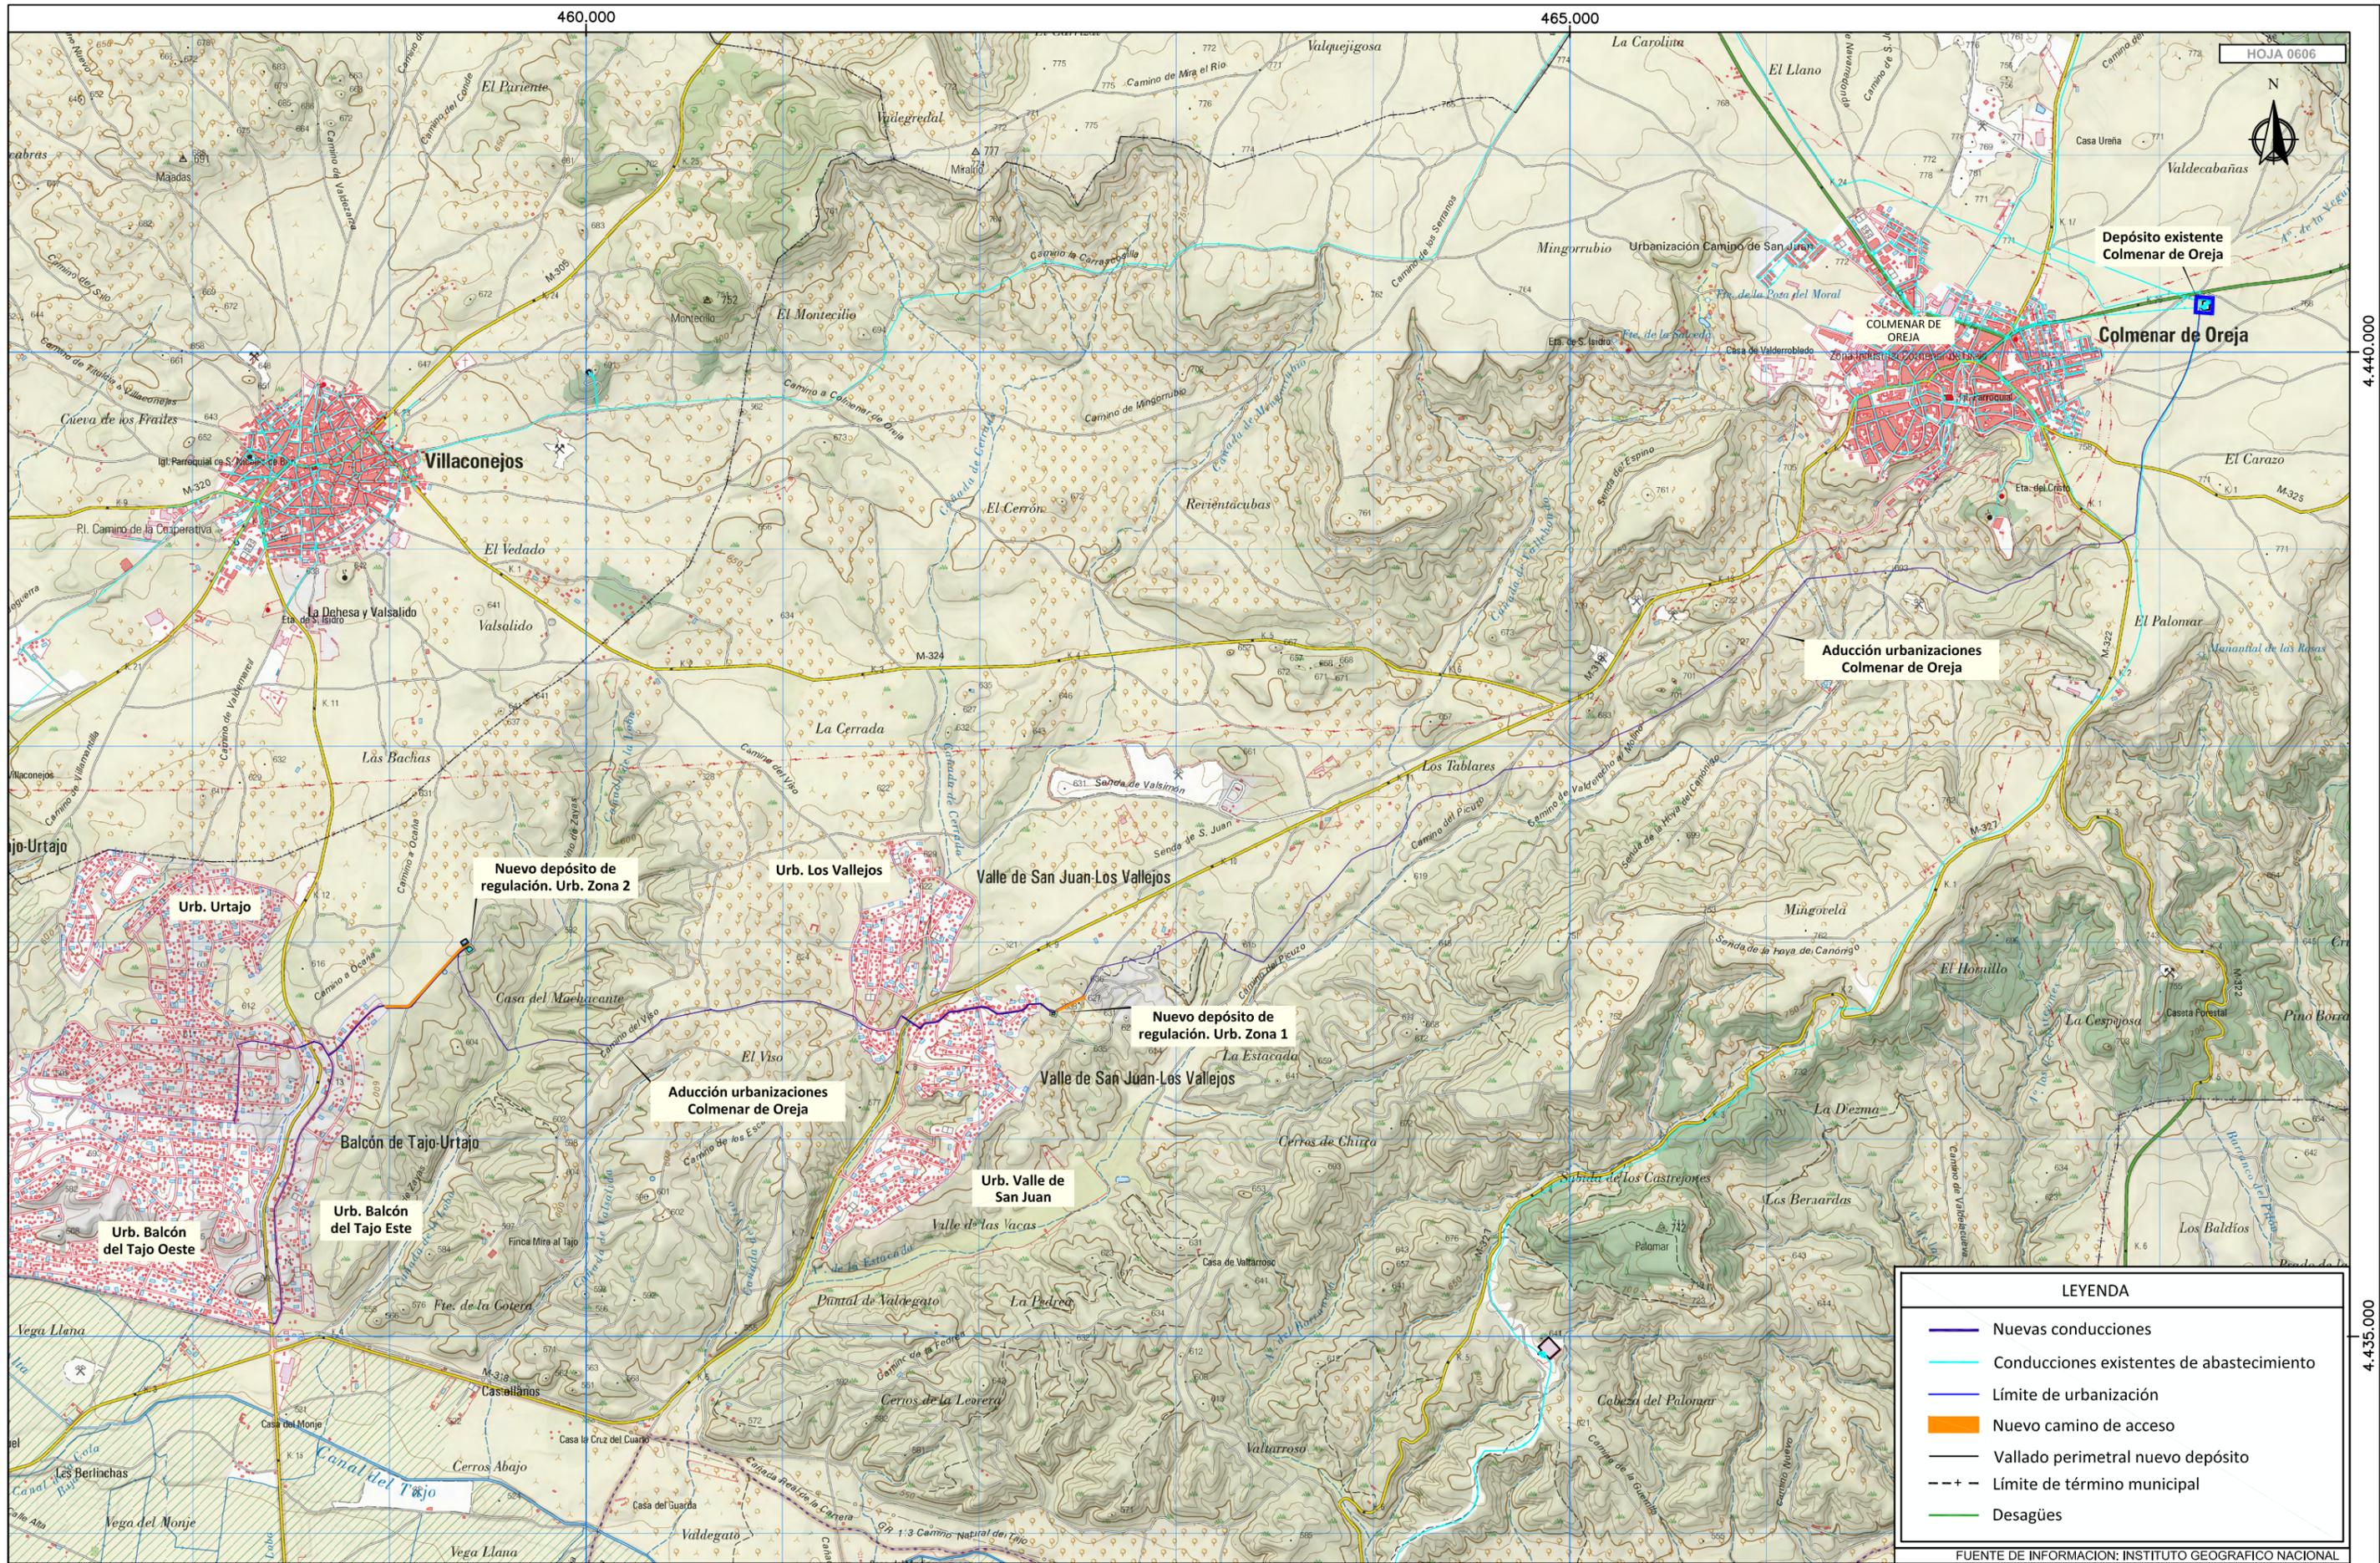

LEYENDA

- Nuevas conducciones
- Conducciones existentes de abastecimiento
- Límite de urbanización
- Nuevo camino de acceso
- Vallado perimetral nuevo depósito
- - - Límite de término municipal
- Desagües

FUENTE DE INFORMACION: INSTITUTO GEOGRAFICO NACIONAL

TITULAR:




CONSULTORÍA:



ESCALA EN PLANO:

A-3
1:30.000

A-1
1:15.000

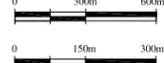

TRABAJO:

DOCUMENTO AMBIENTAL ESTRATÉGICO

Plan Especial Proyecto de abastecimiento a varias urbanizaciones de Colmenar de Oreja

T.M. Colmenar de Oreja (Madrid)

Nº:



1

DESIGNACIÓN:

SITUACIÓN

FECHA: NOV. 2023

HOJA: 1 de 1

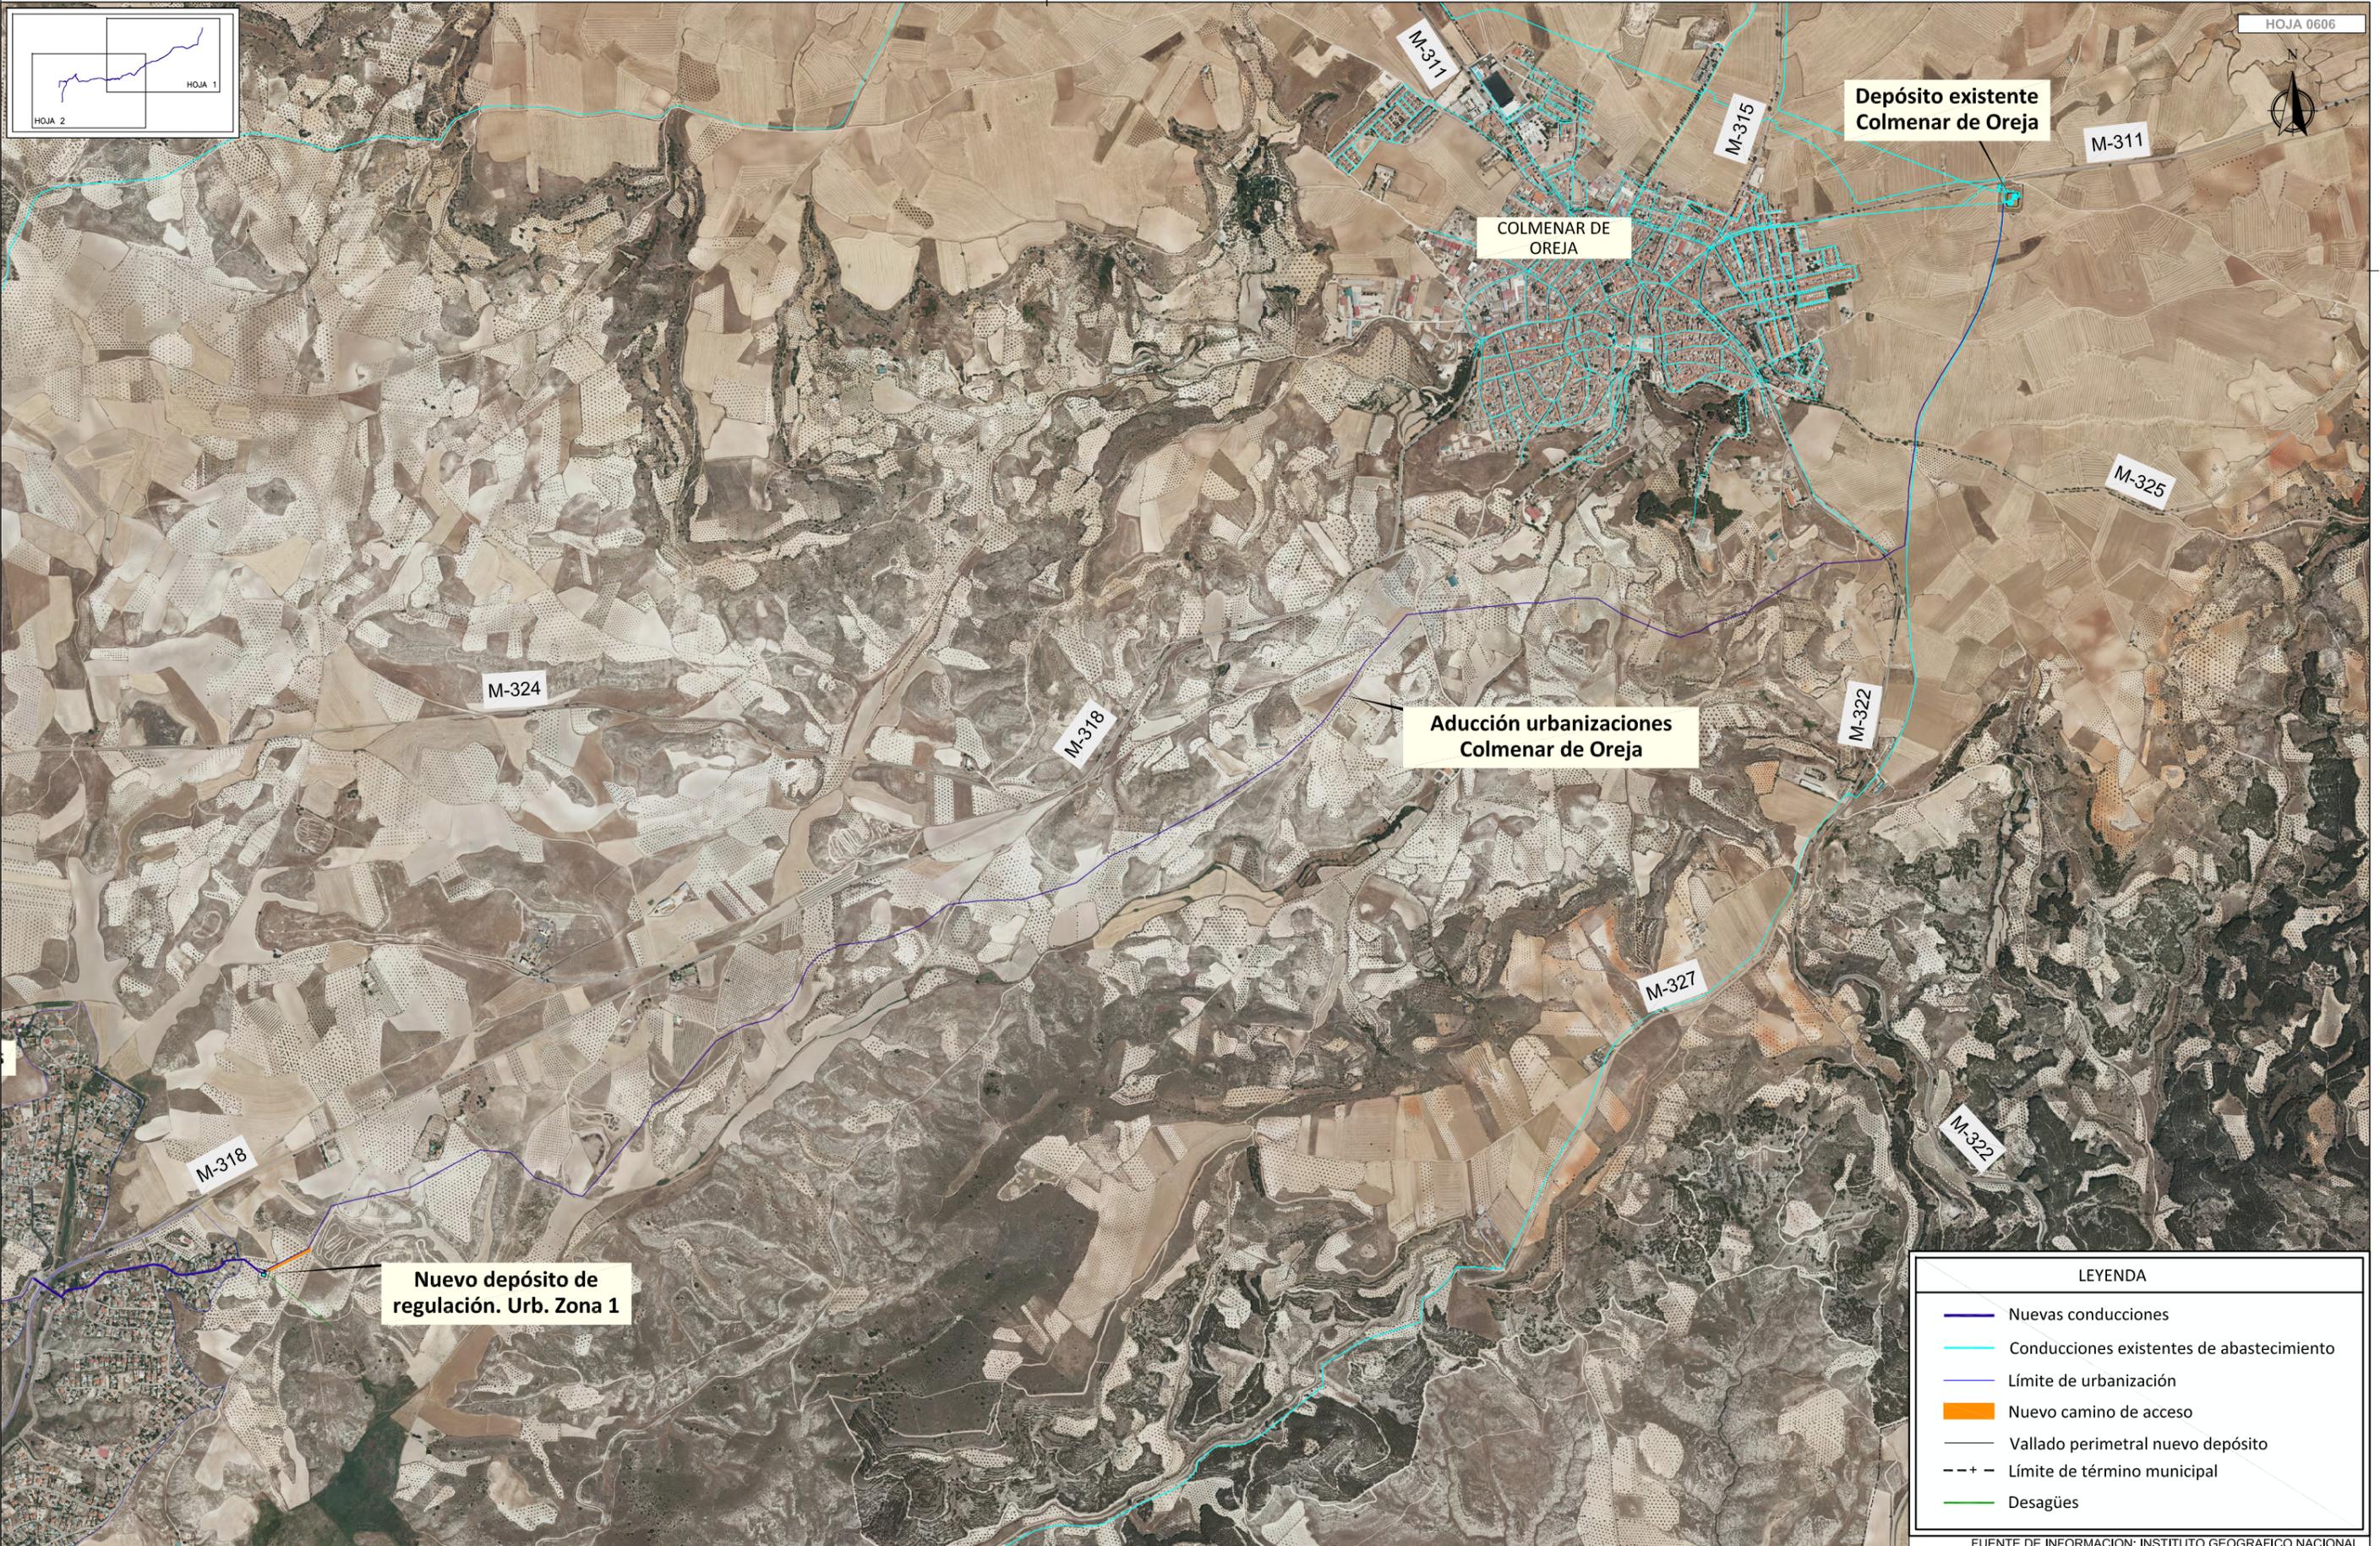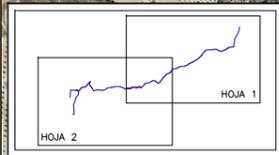

4.440.000

LEYENDA	
	Nuevas conducciones
	Conducciones existentes de abastecimiento
	Límite de urbanización
	Nuevo camino de acceso
	Vallado perimetral nuevo depósito
	Límite de término municipal
	Desagües

FUENTE DE INFORMACION: INSTITUTO GEOGRAFICO NACIONAL

TITULAR:




CONSULTORÍA:



ESCALA EN PLANO:

A-3
1:20.000

A-1
1:10.000

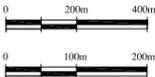

TRABAJO:

DOCUMENTO AMBIENTAL ESTRATÉGICO
Plan Especial Proyecto de abastecimiento a varias urbanizaciones de Colmenar de Oreja
T.M. Colmenar de Oreja (Madrid)


Nº:
2

DESIGNACIÓN:

ORTOFOTO AÉREA 2020

FECHA: NOV. 2023

HOJA:
1 de 2

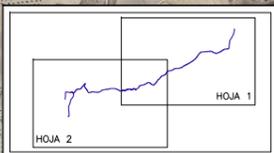

LEYENDA

- Nuevas conducciones
- Conducciones existentes de abastecimiento
- Límite de urbanización
- Nuevo camino de acceso
- Vallado perimetral nuevo depósito
- - - Límite de término municipal
- Desagües

FUENTE DE INFORMACION: INSTITUTO GEOGRAFICO NACIONAL

TITULAR:




CONSULTORÍA:



ESCALA EN PLANO:

A-3
1:20.000

A-1
1:10.000

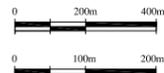

TRABAJO:

DOCUMENTO AMBIENTAL ESTRATÉGICO
Plan Especial Proyecto de abastecimiento a varias urbanizaciones de Colmenar de Oreja
T.M. Colmenar de Oreja (Madrid)

Nº:

2


DESIGNACIÓN:

ORTOFOTO AÉREA 2020

FECHA: NOV. 2023

HOJA:
2 de 2

4.435.000

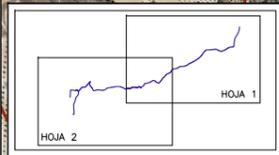

4.440.000

LEYENDA	
	Nuevas conducciones
	Conducciones existentes de abastecimiento
	Límite de urbanización
	Nuevo camino de acceso
	Vallado perimetral nuevo depósito
	Límite de término municipal
	Desagües
	Red Hidrográfica

FUENTE DE INFORMACION: INSTITUTO GEOGRAFICO NACIONAL

TITULAR:




CONSULTORÍA:



ESCALA EN PLANO:

A-3
1:20.000

A-1
1:10.000

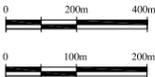

TRABAJO:

DOCUMENTO AMBIENTAL ESTRATÉGICO
Plan Especial Proyecto de abastecimiento a varias urbanizaciones de Colmenar de Oreja
T.M. Colmenar de Oreja (Madrid)

Nº:


3

DESIGNACIÓN:

RED HIDROGRÁFICA

FECHA: NOV. 2023

HOJA:
1 de 2

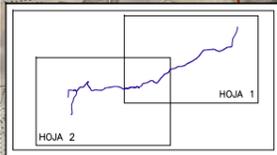

LEYENDA	
	Nuevas conducciones
	Conducciones existentes de abastecimiento
	Límite de urbanización
	Nuevo camino de acceso
	Vallado perimetral nuevo depósito
	Límite de término municipal
	Desagües
	Red Hidrográfica

FUENTE DE INFORMACION: INSTITUTO GEOGRAFICO NACIONAL

TITULAR:




CONSULTORÍA:



ESCALA EN PLANO:

A-3
1:20.000

A-1
1:10.000

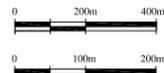

TRABAJO:

DOCUMENTO AMBIENTAL ESTRATÉGICO
Plan Especial Proyecto de abastecimiento a varias urbanizaciones de Colmenar de Oreja
T.M. Colmenar de Oreja (Madrid)

Nº:

3



DESIGNACIÓN:

RED HIDROGRÁFICA

FECHA: NOV. 2023

HOJA:
2 de 2

4.435.000

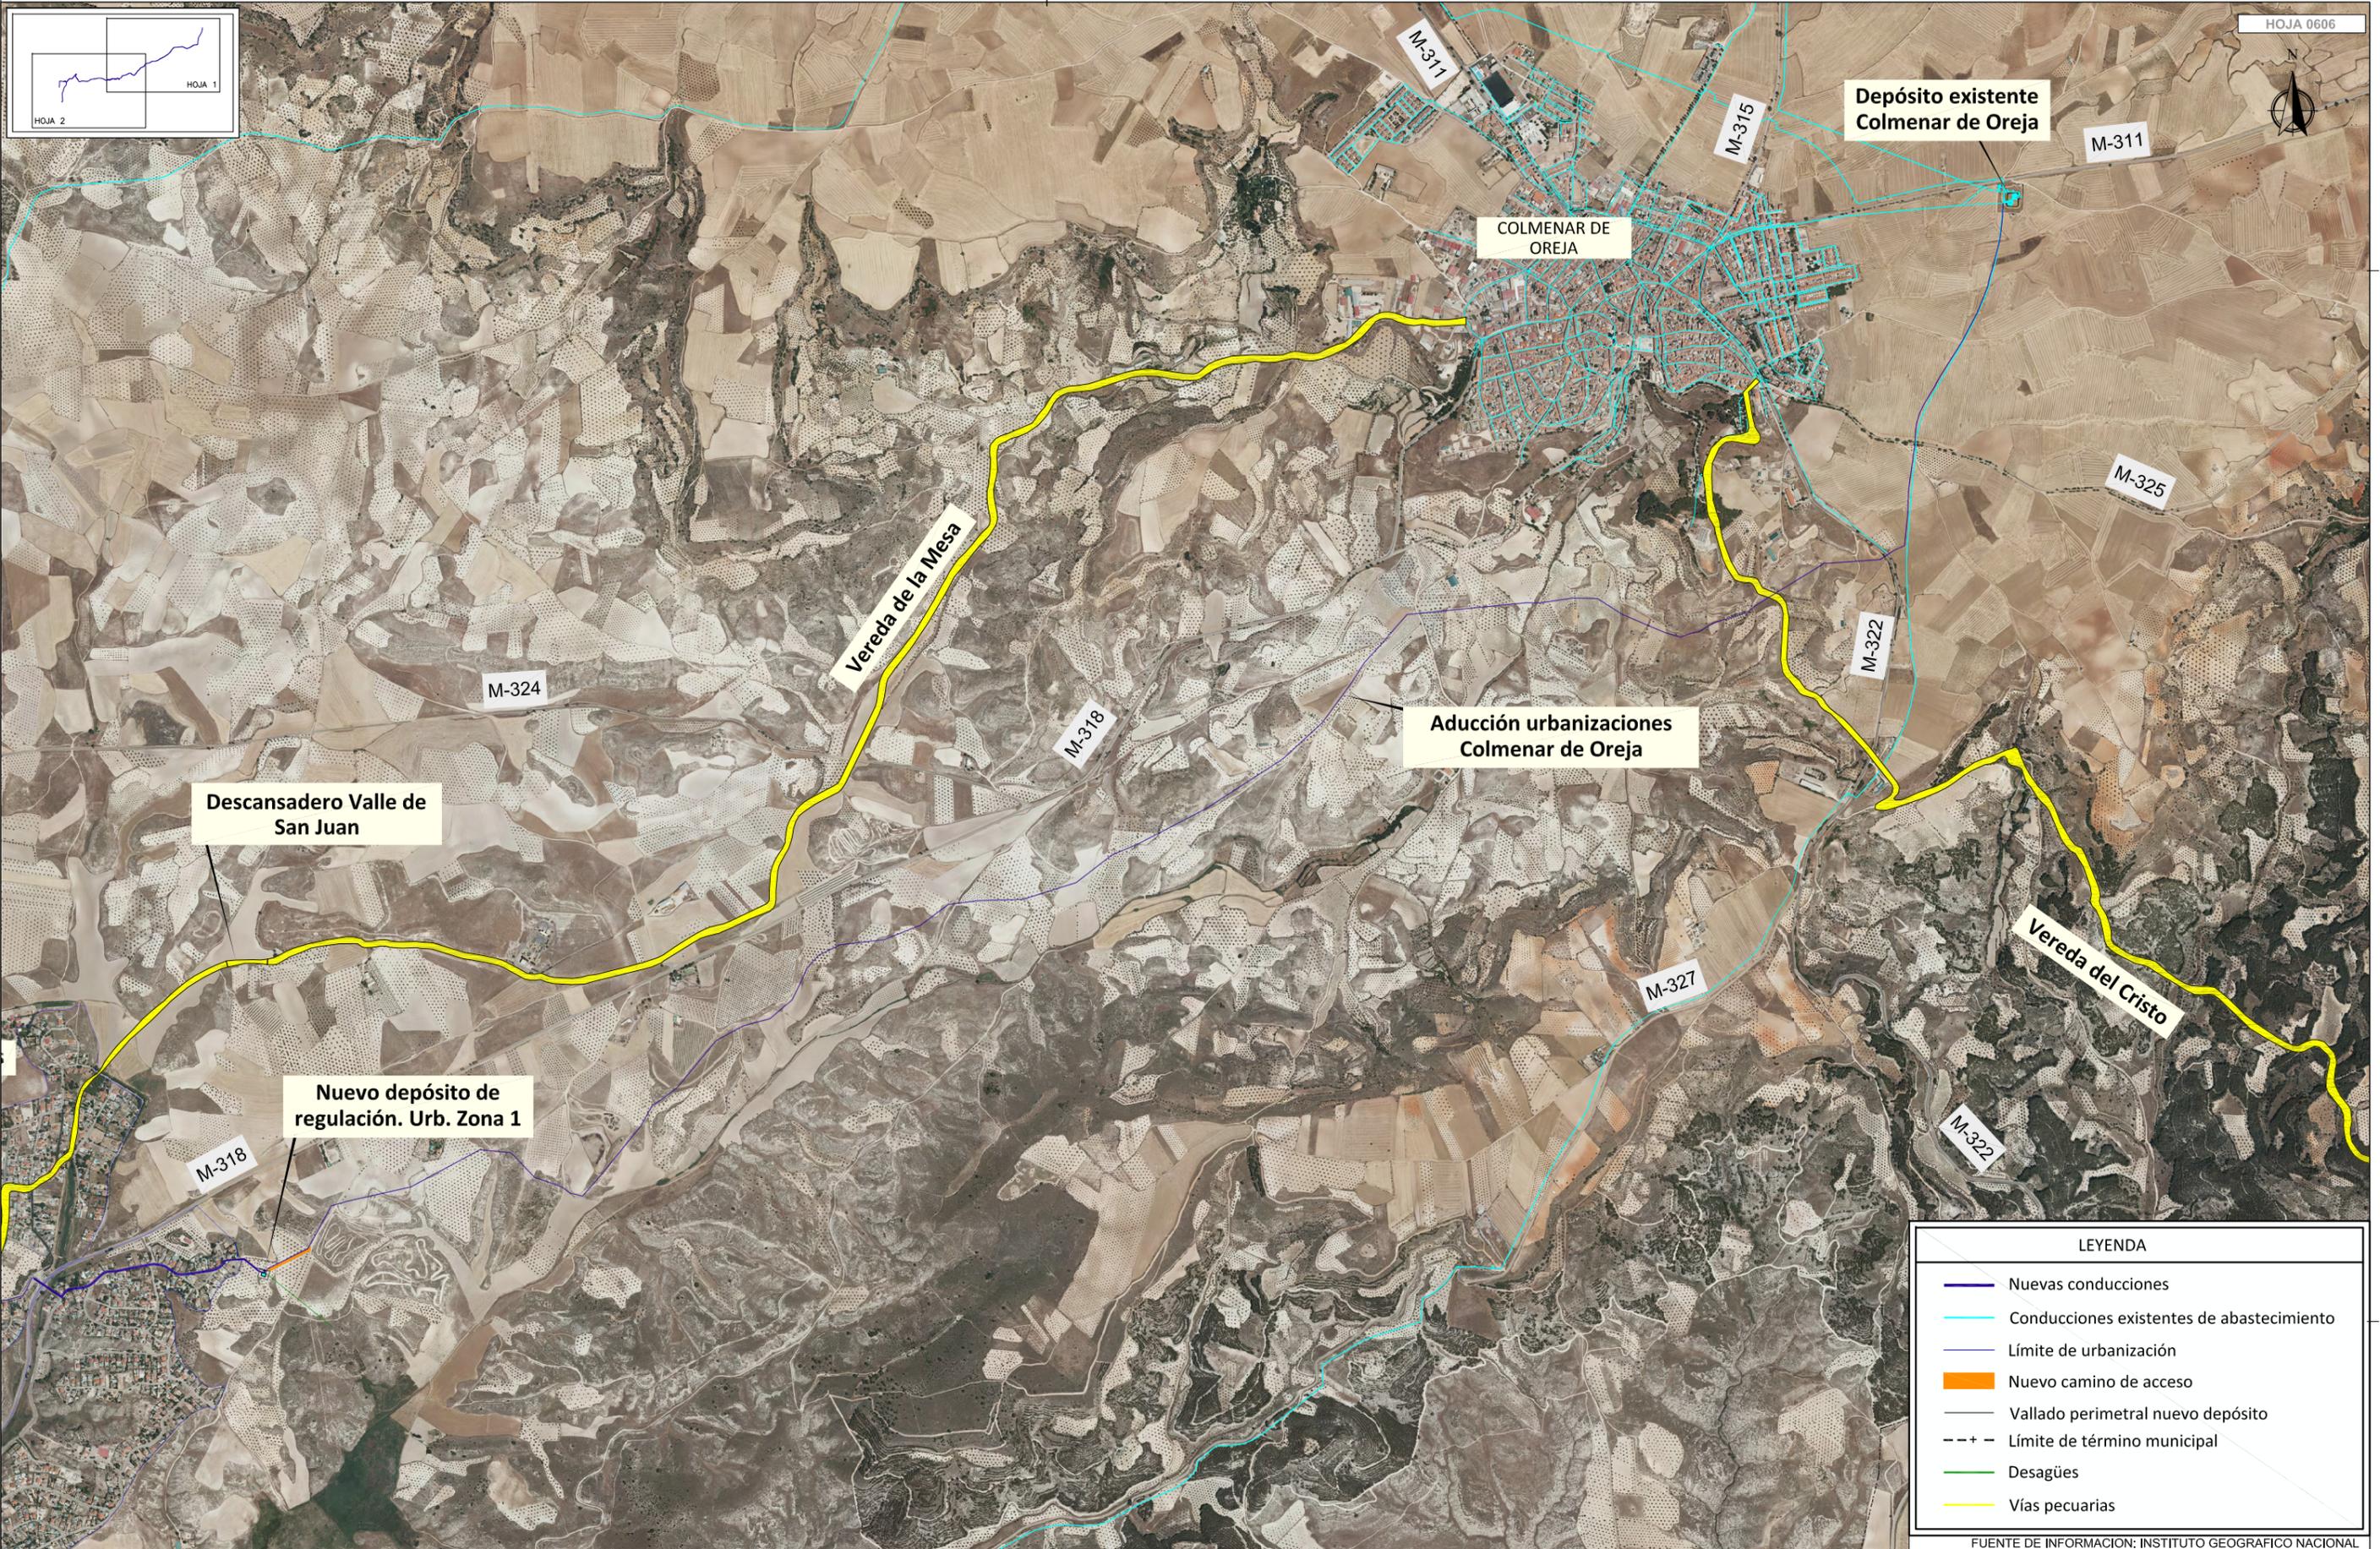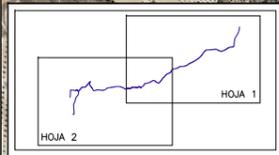

4.440.000

LEYENDA	
	Nuevas conducciones
	Conducciones existentes de abastecimiento
	Límite de urbanización
	Nuevo camino de acceso
	Vallado perimetral nuevo depósito
	Límite de término municipal
	Desagües
	Vías pecuarias

FUENTE DE INFORMACION: INSTITUTO GEOGRAFICO NACIONAL

TITULAR:




CONSULTORÍA:



ESCALA EN PLANO:

A-3
1:20.000
A-1
1:10.000

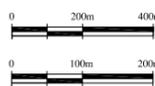

TRABAJO:

DOCUMENTO AMBIENTAL ESTRATÉGICO
Plan Especial Proyecto de abastecimiento a varias urbanizaciones de Colmenar de Oreja
T.M. Colmenar de Oreja (Madrid)

Nº:


4

DESIGNACIÓN:

VIAS PECUARIAS

FECHA: NOV. 2023

HOJA:
1 de 2

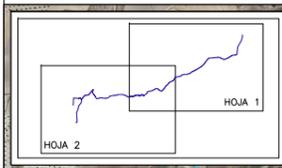

LEYENDA	
	Nuevas conducciones
	Conducciones existentes de abastecimiento
	Límite de urbanización
	Nuevo camino de acceso
	Vallado perimetral nuevo depósito
	Límite de término municipal
	Desagües
	Vías pecuarias

FUENTE DE INFORMACION: INSTITUTO GEOGRAFICO NACIONAL

TITULAR:

CONSULTORÍA:

ESCALA EN PLANO:

A-3
1:20.000

A-1
1:10.000

TRABAJO:

DOCUMENTO AMBIENTAL ESTRATÉGICO
Plan Especial Proyecto de abastecimiento a varias urbanizaciones de Colmenar de Oreja
T.M. Colmenar de Oreja (Madrid)

Nº: 4


DESIGNACIÓN:

VIAS PECUARIAS

FECHA: NOV. 2023

HOJA:
2 de 2

4.435.000

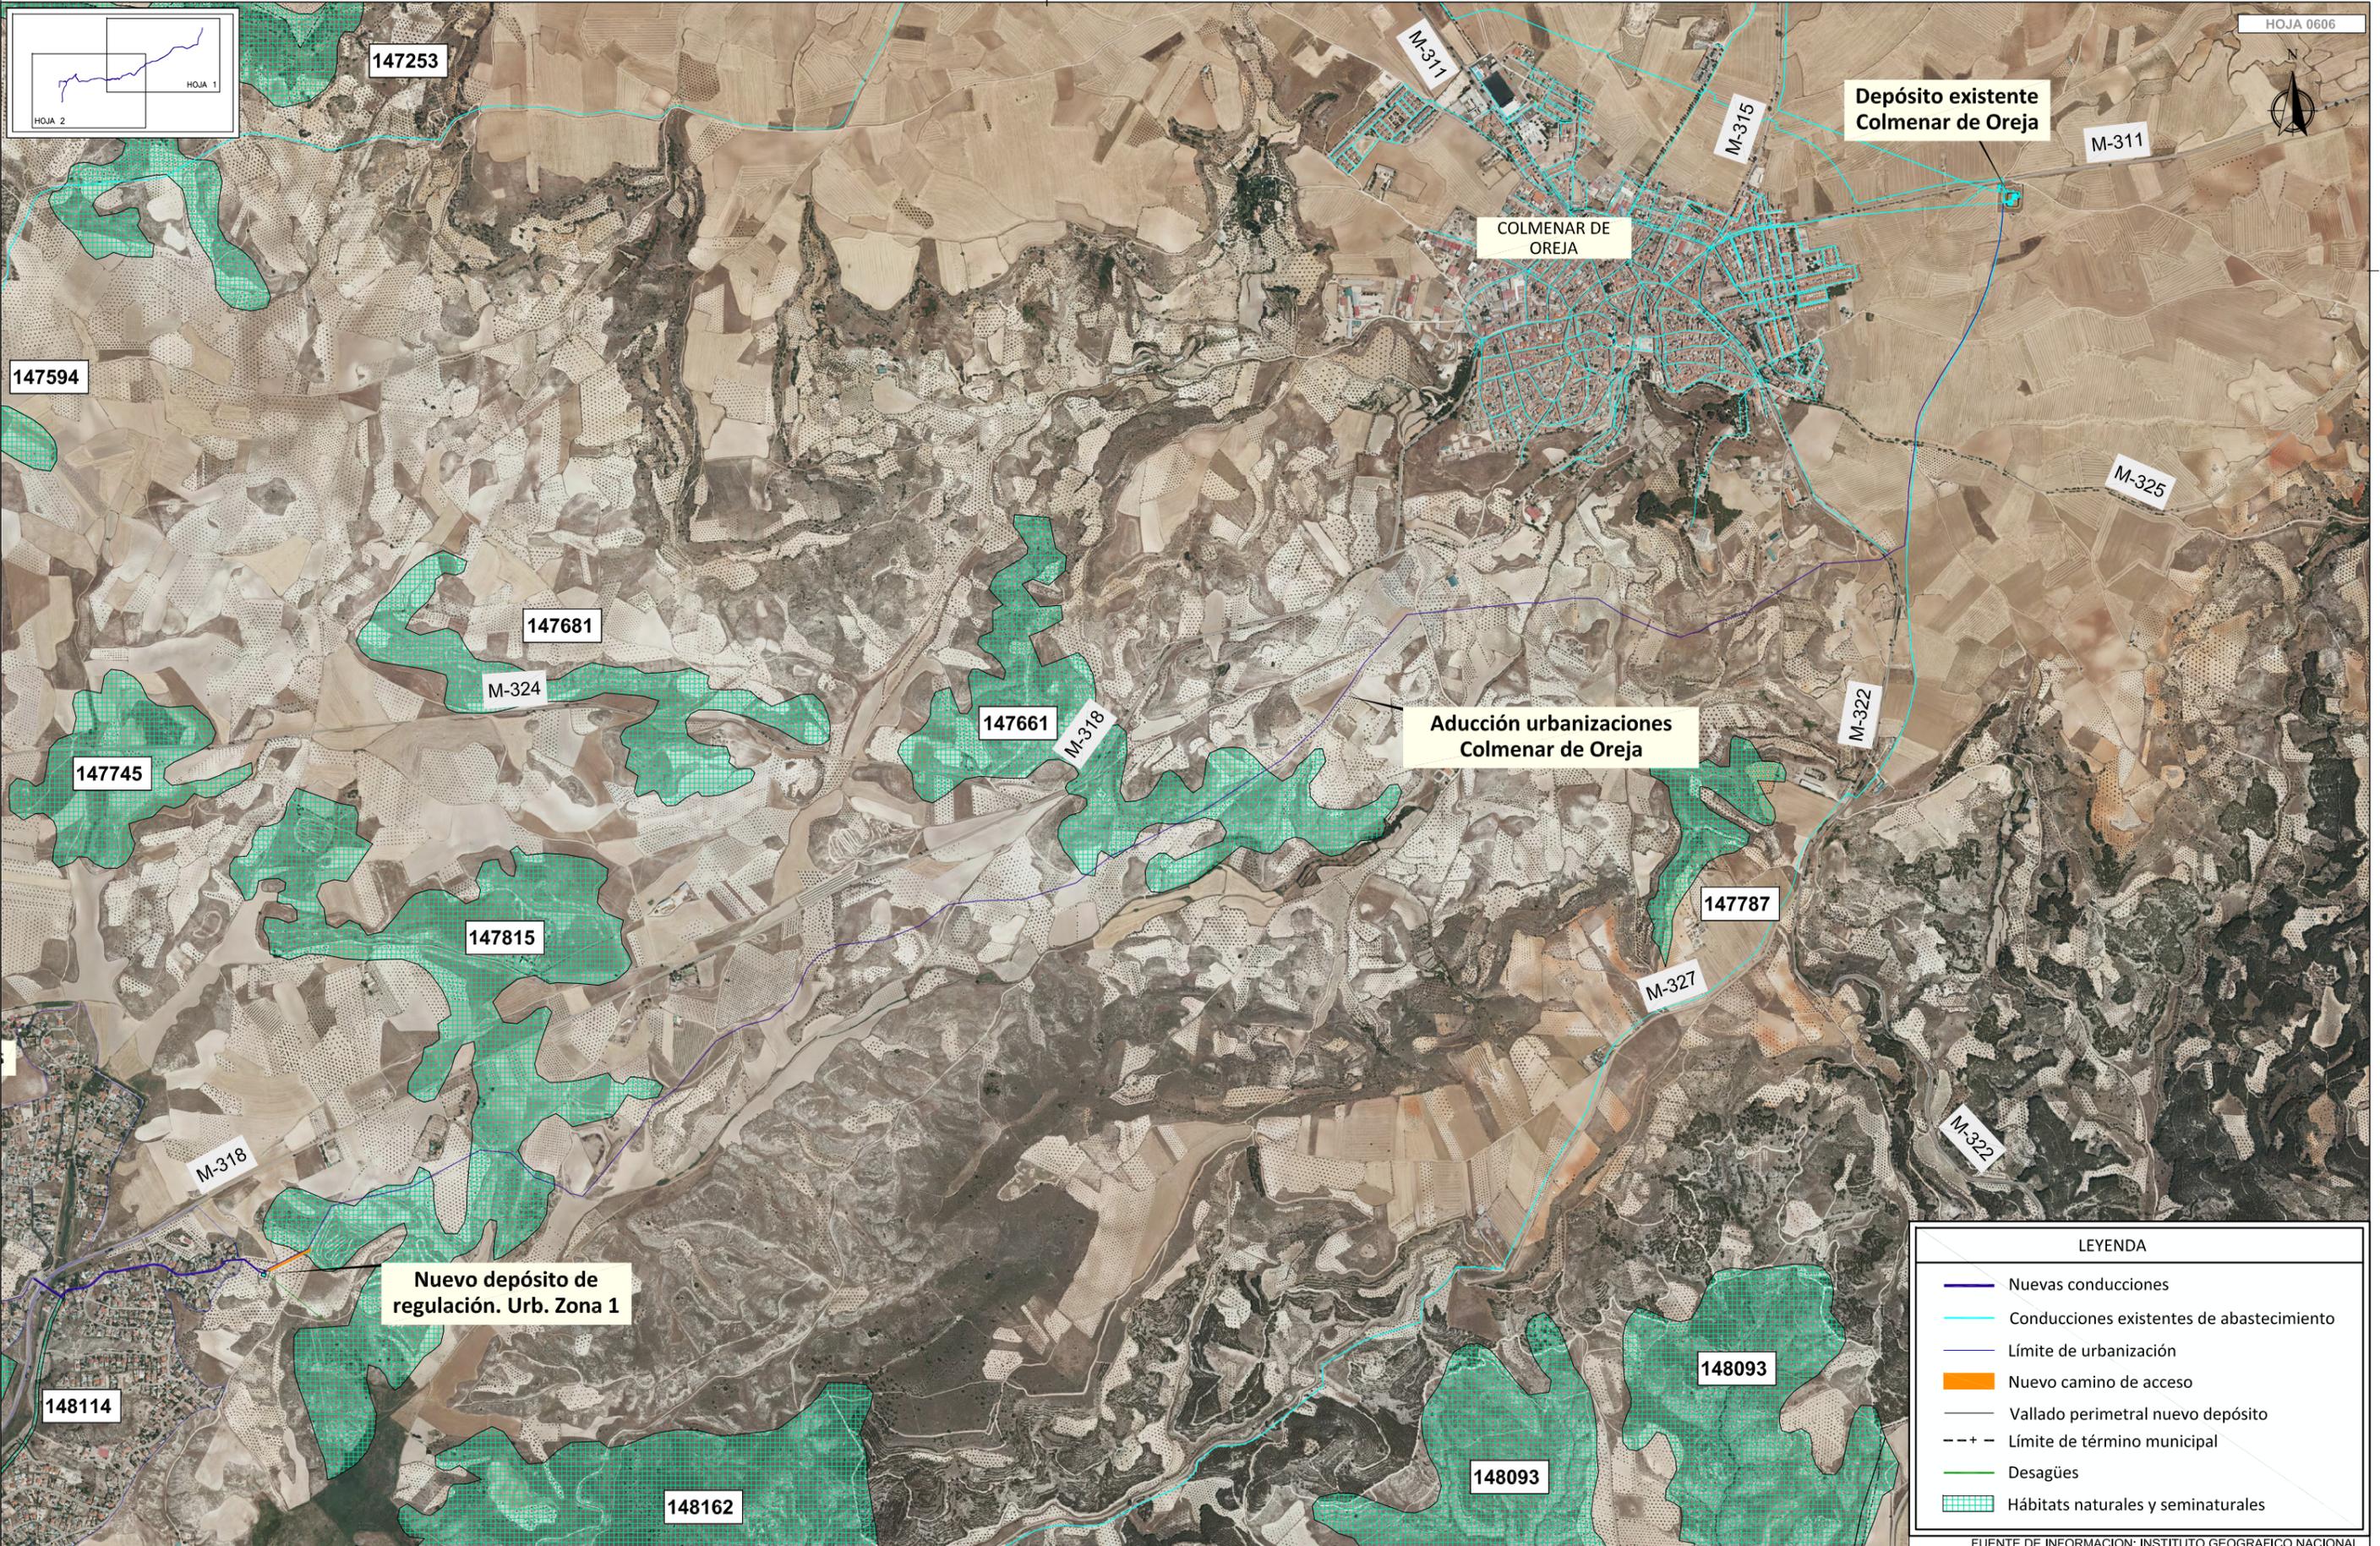

LEYENDA	
	Nuevas conducciones
	Conducciones existentes de abastecimiento
	Límite de urbanización
	Nuevo camino de acceso
	Vallado perimetral nuevo depósito
	Límite de término municipal
	Desagües
	Hábitats naturales y seminaturales

FUENTE DE INFORMACION: INSTITUTO GEOGRAFICO NACIONAL

TITULAR:




CONSULTORÍA:



ESCALA EN PLANO:

A-3
1:20.000

A-1
1:10.000

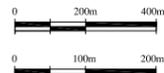

TRABAJO:

DOCUMENTO AMBIENTAL ESTRATÉGICO
Plan Especial Proyecto de abastecimiento a varias urbanizaciones de Colmenar de Oreja
T.M. Colmenar de Oreja (Madrid)

Nº:
5



DESIGNACIÓN:

HÁBITATS NATURALES Y SEMINATURALES

FECHA: NOV. 2023

HOJA:
1 de 2

4.440,000

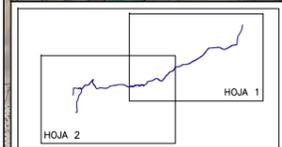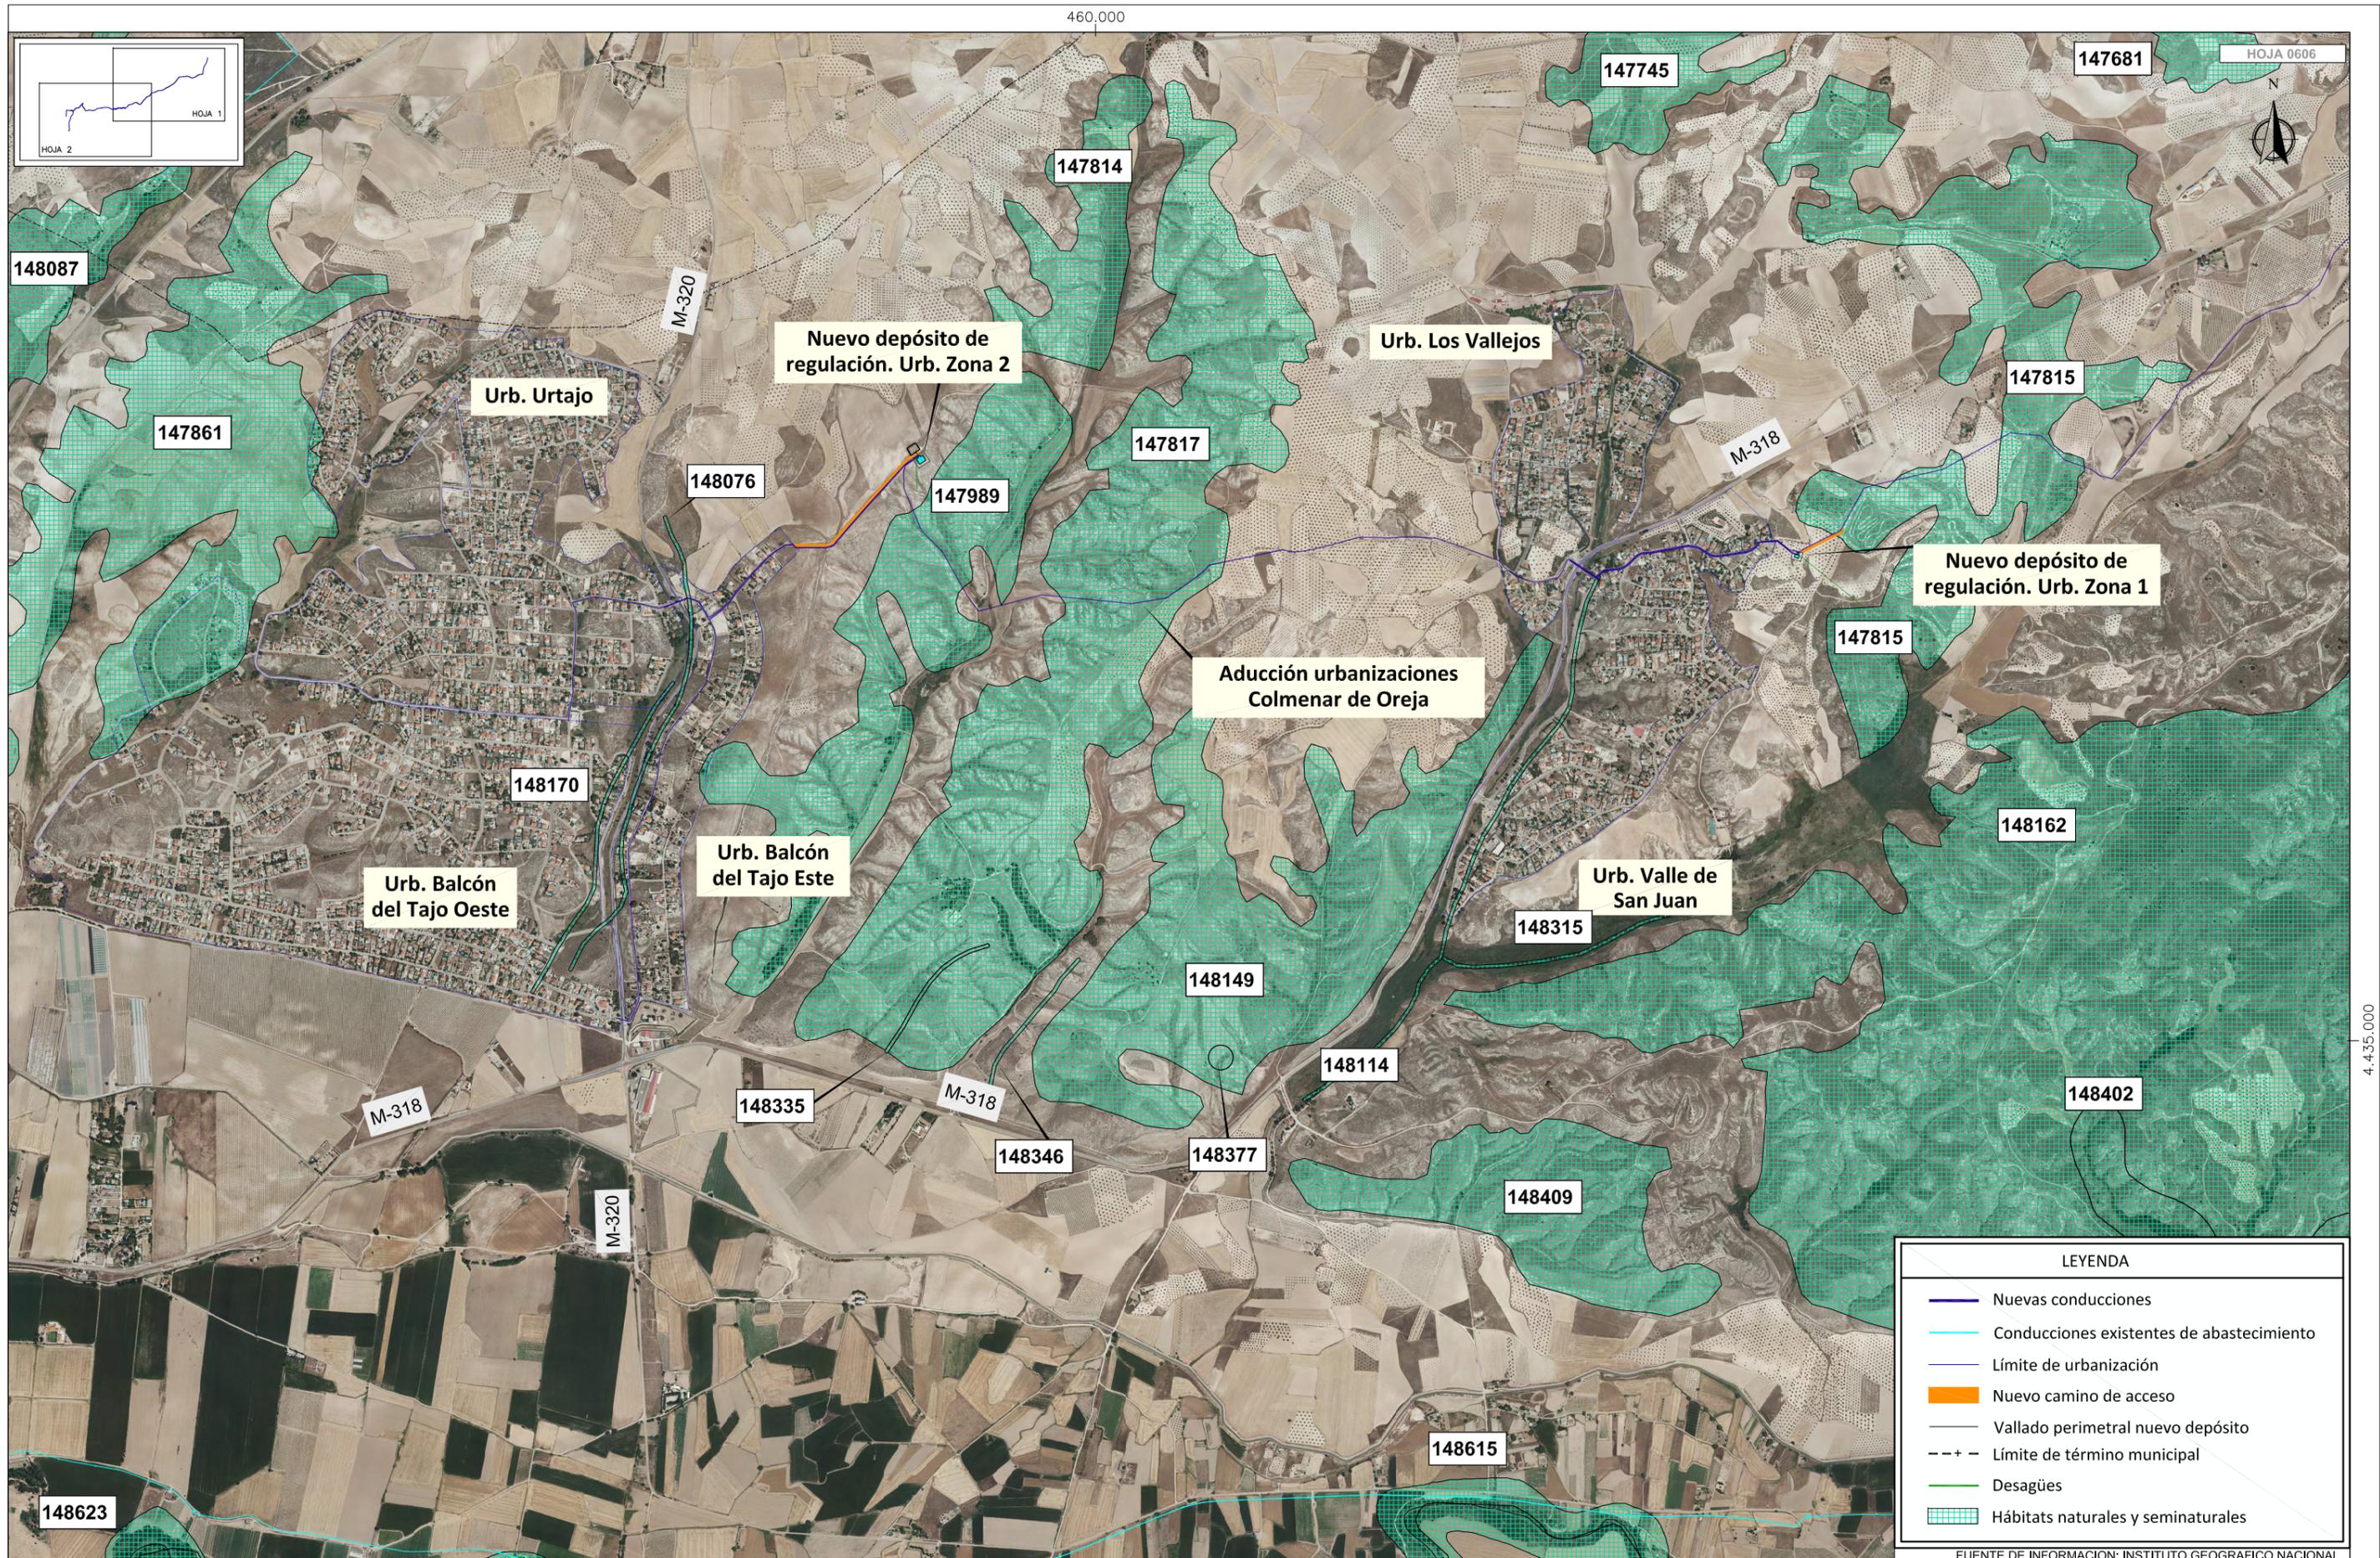

HOJA 0606

LEYENDA	
	Nuevas conducciones
	Conducciones existentes de abastecimiento
	Límite de urbanización
	Nuevo camino de acceso
	Vallado perimetral nuevo depósito
	Límite de término municipal
	Desagües
	Hábitats naturales y seminaturales

FUENTE DE INFORMACION: INSTITUTO GEOGRAFICO NACIONAL

TITULAR:

CONSULTORÍA:

ESCALA EN PLANO:

A-3
1:20.000

A-1
1:10.000

TRABAJO:



DOCUMENTO AMBIENTAL ESTRATÉGICO
Plan Especial Proyecto de abastecimiento a varias urbanizaciones de Colmenar de Oreja
T.M. Colmenar de Oreja (Madrid)

Nº:
5

DESIGNACIÓN:

HÁBITATS NATURALES Y SEMINATURALES

FECHA: NOV. 2023
HOJA:
2 de 2

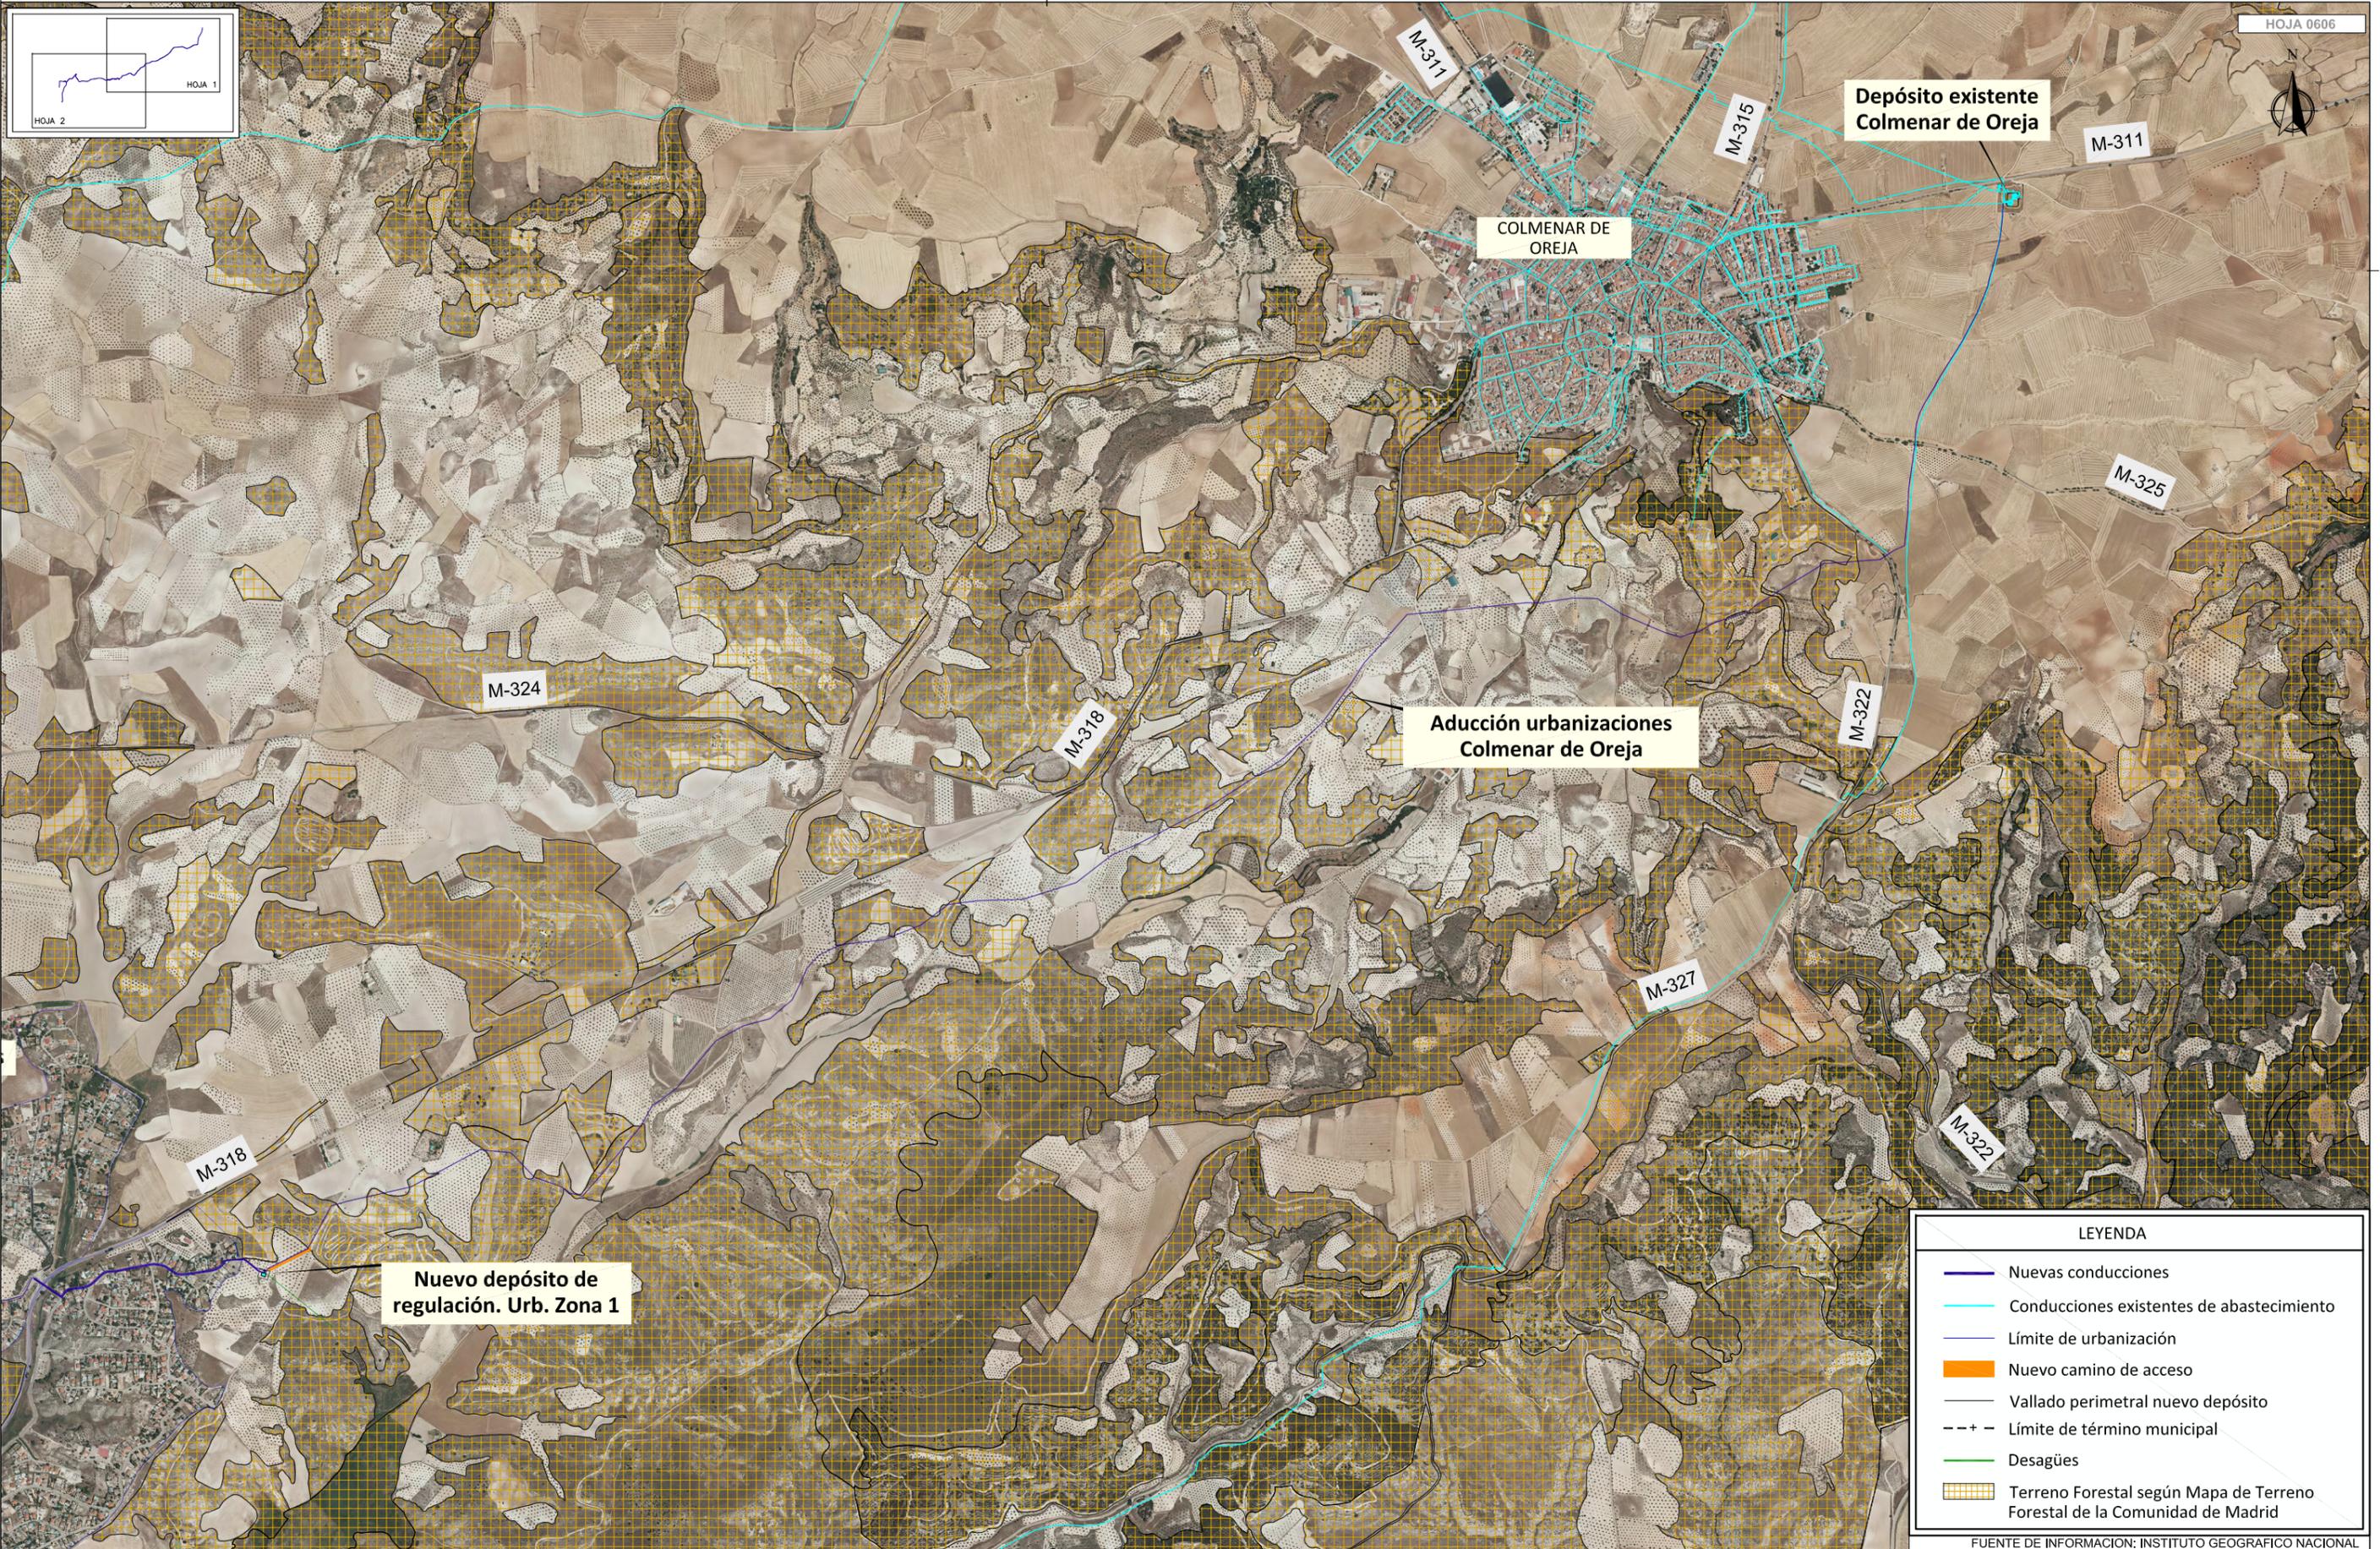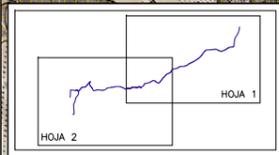

4.440.000

LEYENDA	
	Nuevas conducciones
	Conducciones existentes de abastecimiento
	Límite de urbanización
	Nuevo camino de acceso
	Vallado perimetral nuevo depósito
	Límite de término municipal
	Desagües
	Terreno Forestal según Mapa de Terreno Forestal de la Comunidad de Madrid

FUENTE DE INFORMACIÓN: INSTITUTO GEOGRAFICO NACIONAL

TITULAR:

CONSULTORÍA:

ESCALA EN PLANO:

A-3
1:20.000

A-1
1:10.000

TRABAJO:

DOCUMENTO AMBIENTAL ESTRATÉGICO
Plan Especial Proyecto de abastecimiento a varias urbanizaciones de Colmenar de Oreja
T.M. Colmenar de Oreja (Madrid)

Nº:



6

DESIGNACIÓN:

**TERRENO FORESTAL DE LA
COMUNIDAD DE MADRID**

FECHA: NOV. 2023

HOJA:
1 de 2

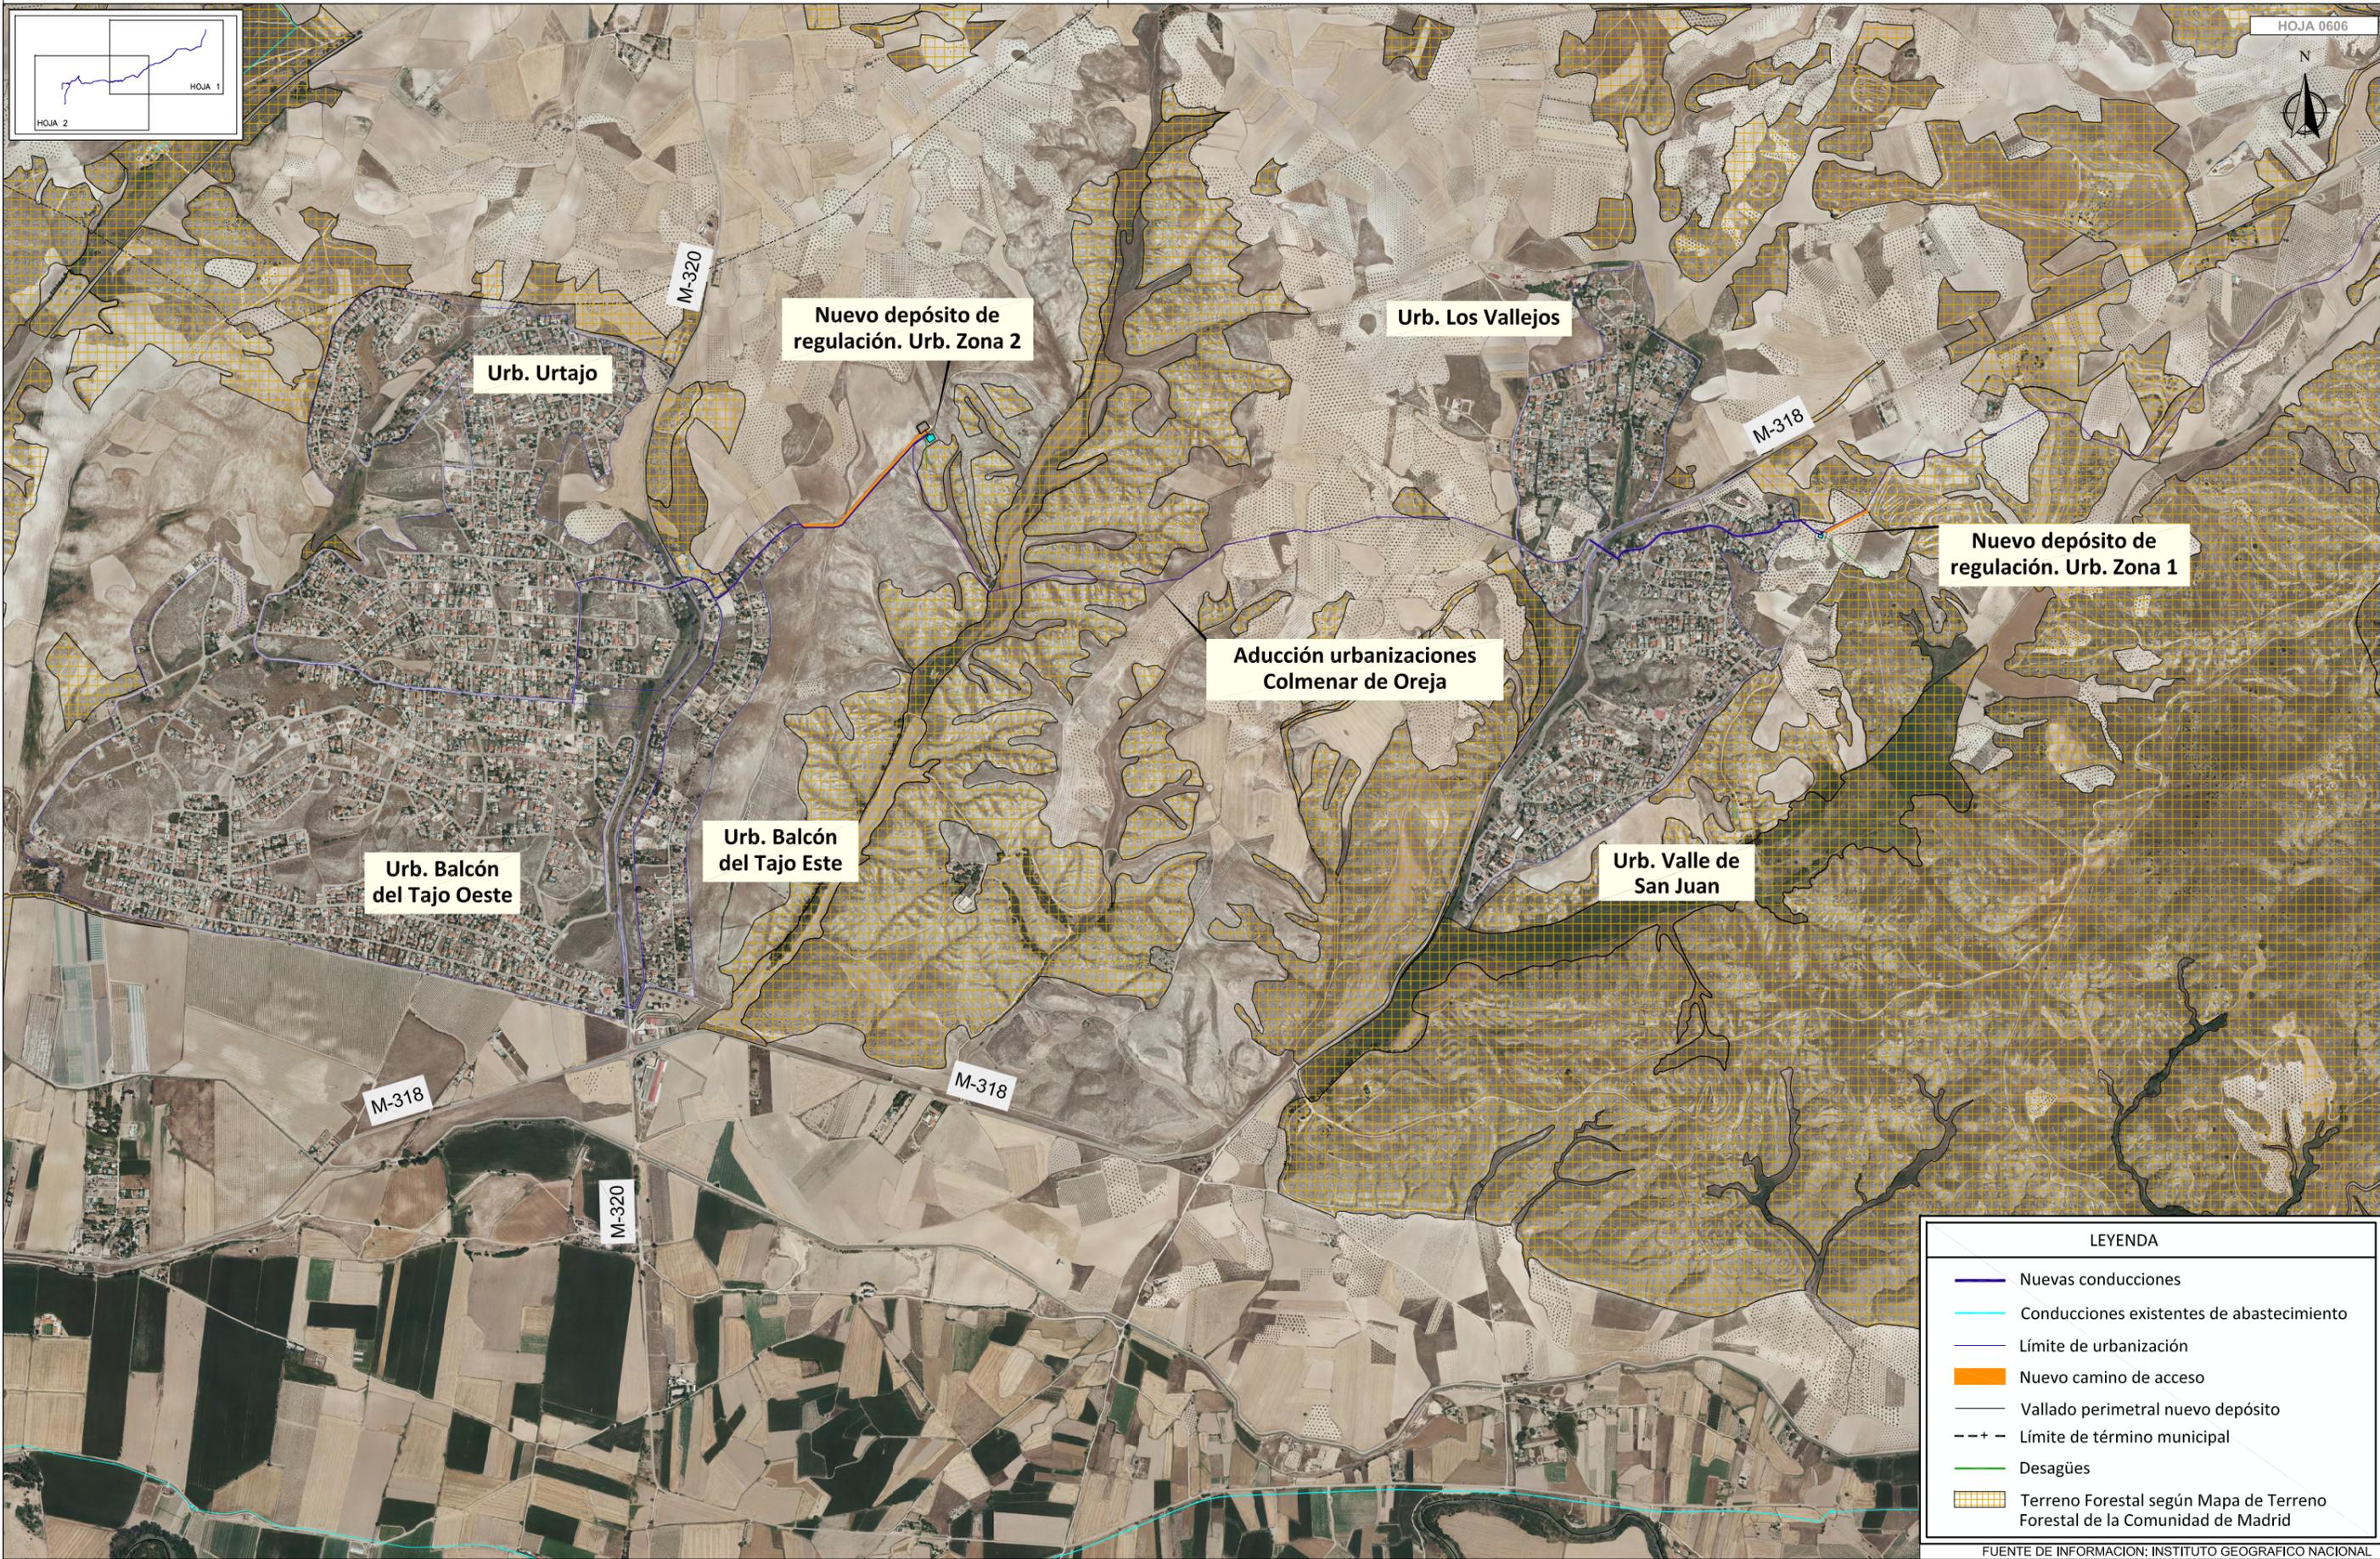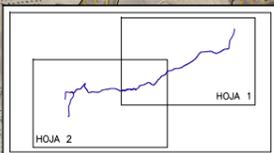

LEYENDA

- Nuevas conducciones
- Conducciones existentes de abastecimiento
- Límite de urbanización
- Nuevo camino de acceso
- Vallado perimetral nuevo depósito
- Límite de término municipal
- Desagües
- Terreno Forestal según Mapa de Terreno Forestal de la Comunidad de Madrid

FUENTE DE INFORMACIÓN: INSTITUTO GEOGRAFICO NACIONAL

TITULAR:

CONSULTORÍA:

ESCALA EN PLANO:

A-3
1:20.000

A-1
1:10.000

TRABAJO:

DOCUMENTO AMBIENTAL ESTRATÉGICO
Plan Especial Proyecto de abastecimiento a varias urbanizaciones de Colmenar de Oreja
T.M. Colmenar de Oreja (Madrid)

Nº:

6

DESIGNACIÓN:

TERRENO FORESTAL DE LA COMUNIDAD DE MADRID

FECHA: NOV. 2023

HOJA:
2 de 2

4.435.000