



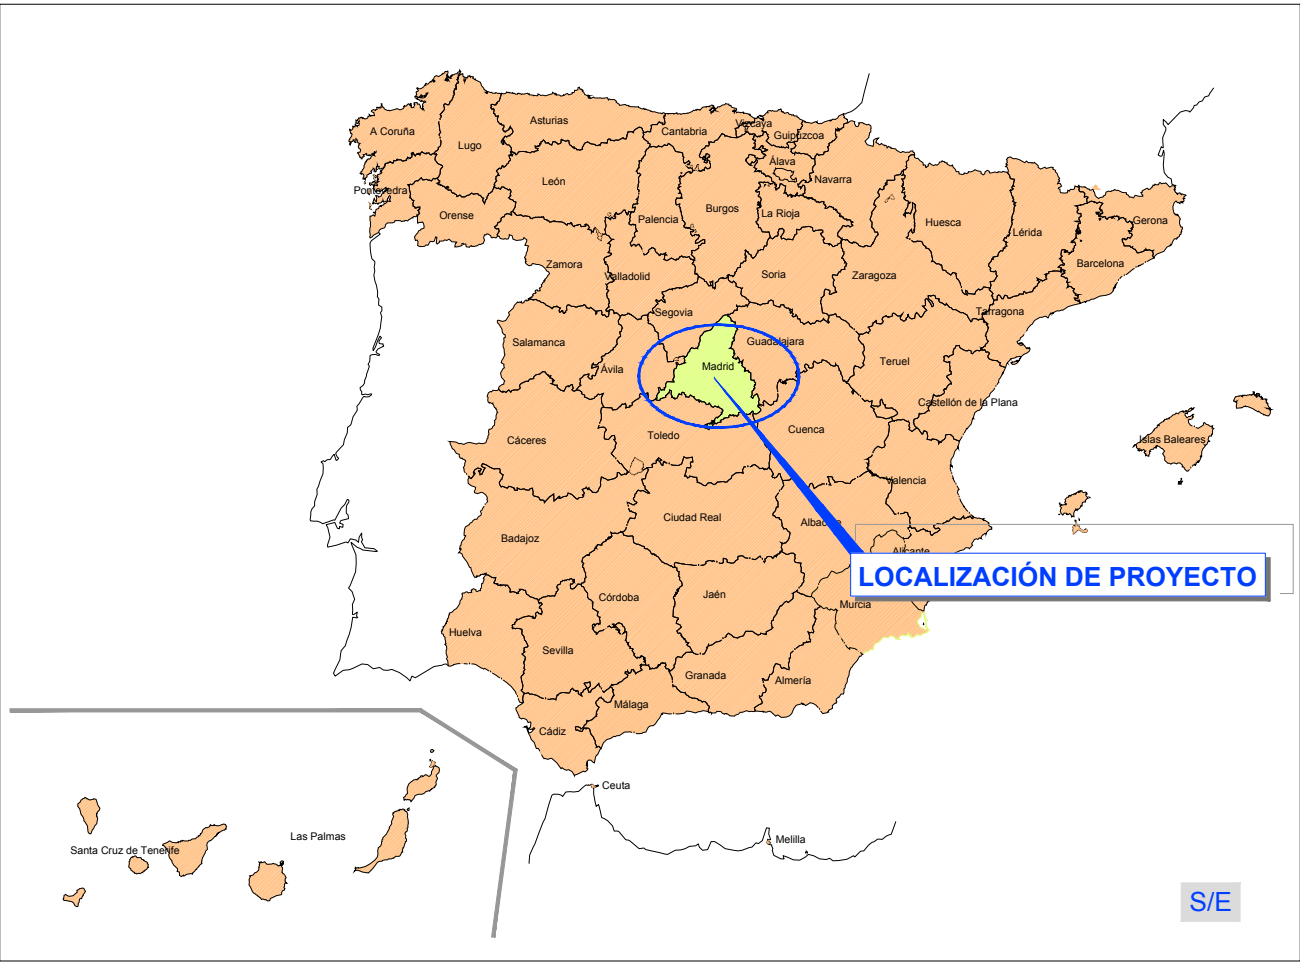




ANEXO III. CARTOGRAFÍA CONFIDENCIAL

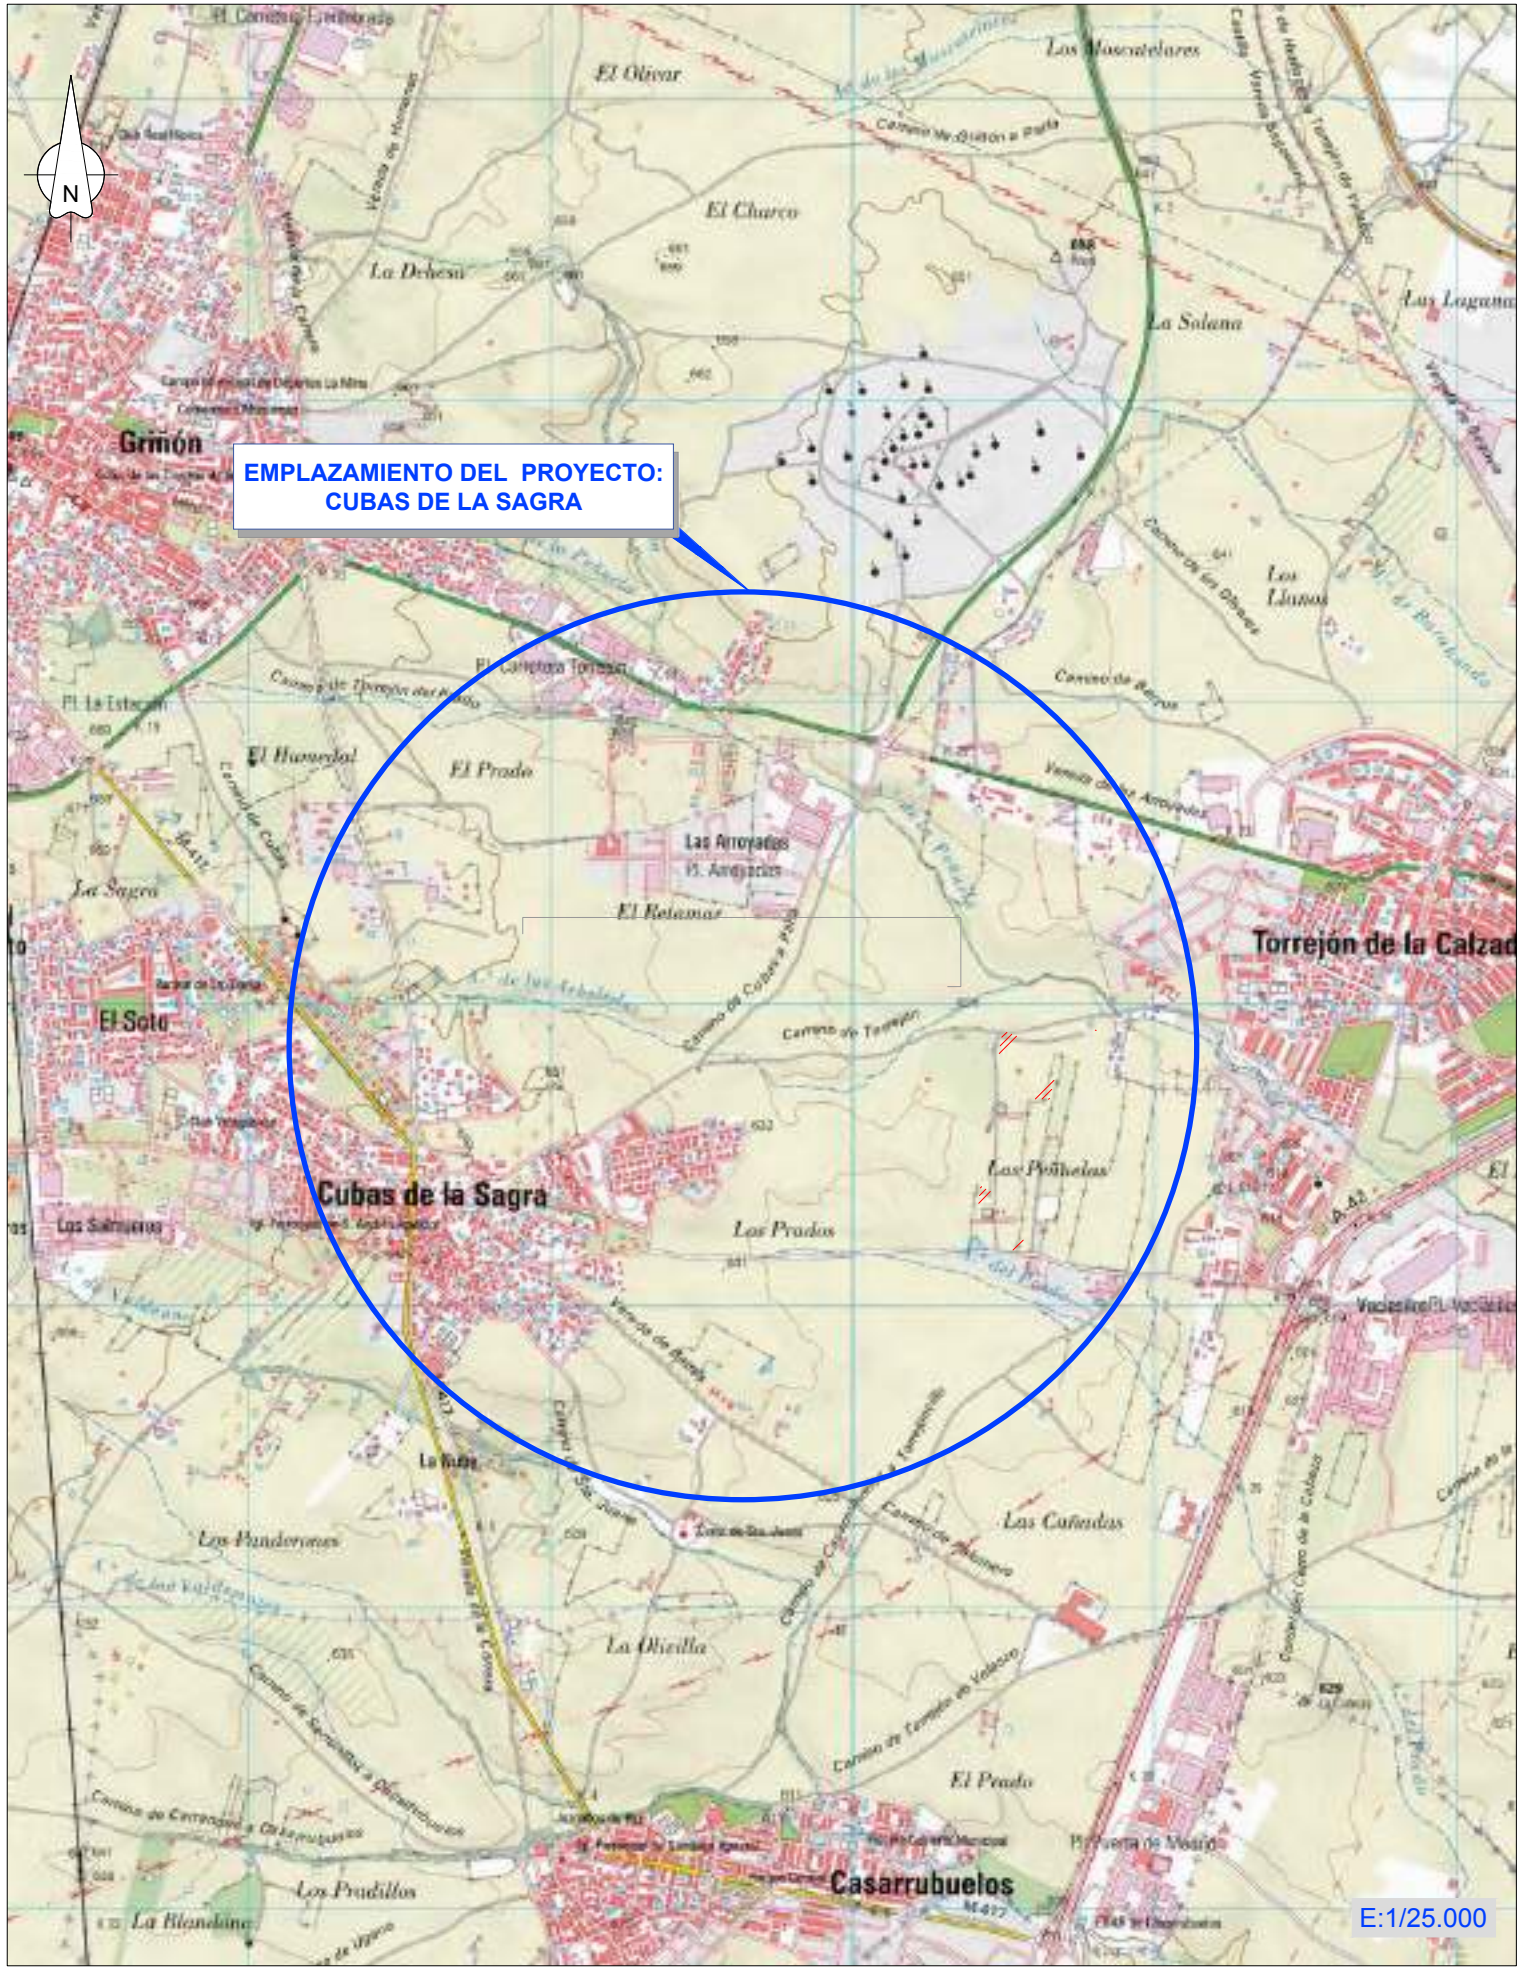


01-SITUACION.dwg

PROMOTOR: 	CONSULTOR: 	TÍTULO DEL PROYECTO: PROYECTO BÁSICO PLANTA DE GENERACIÓN DE BIOMETANO A PARTIR DE BIORRESIDUOS EN CUBAS DE LA SAGRA (MADRID)	AUTOR DEL PROYECTO: José María Santos Asensi	Nº PROYECTO:	FECHA: SEP 2023	ESCALAS: INDICADAS Numérica Gráfica Original DIN-A3	TÍTULO DEL PLANO: PLANO DE SITUACIÓN	PLANO N°: 1 HOJA 1 DE 1
---------------	----------------	--	---	--------------	--------------------	--	---	-------------------------------

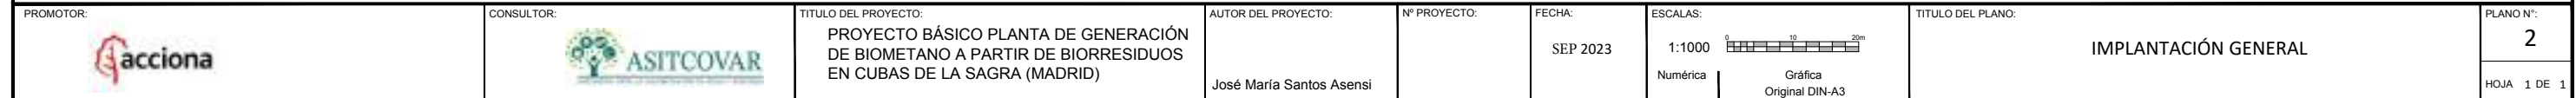


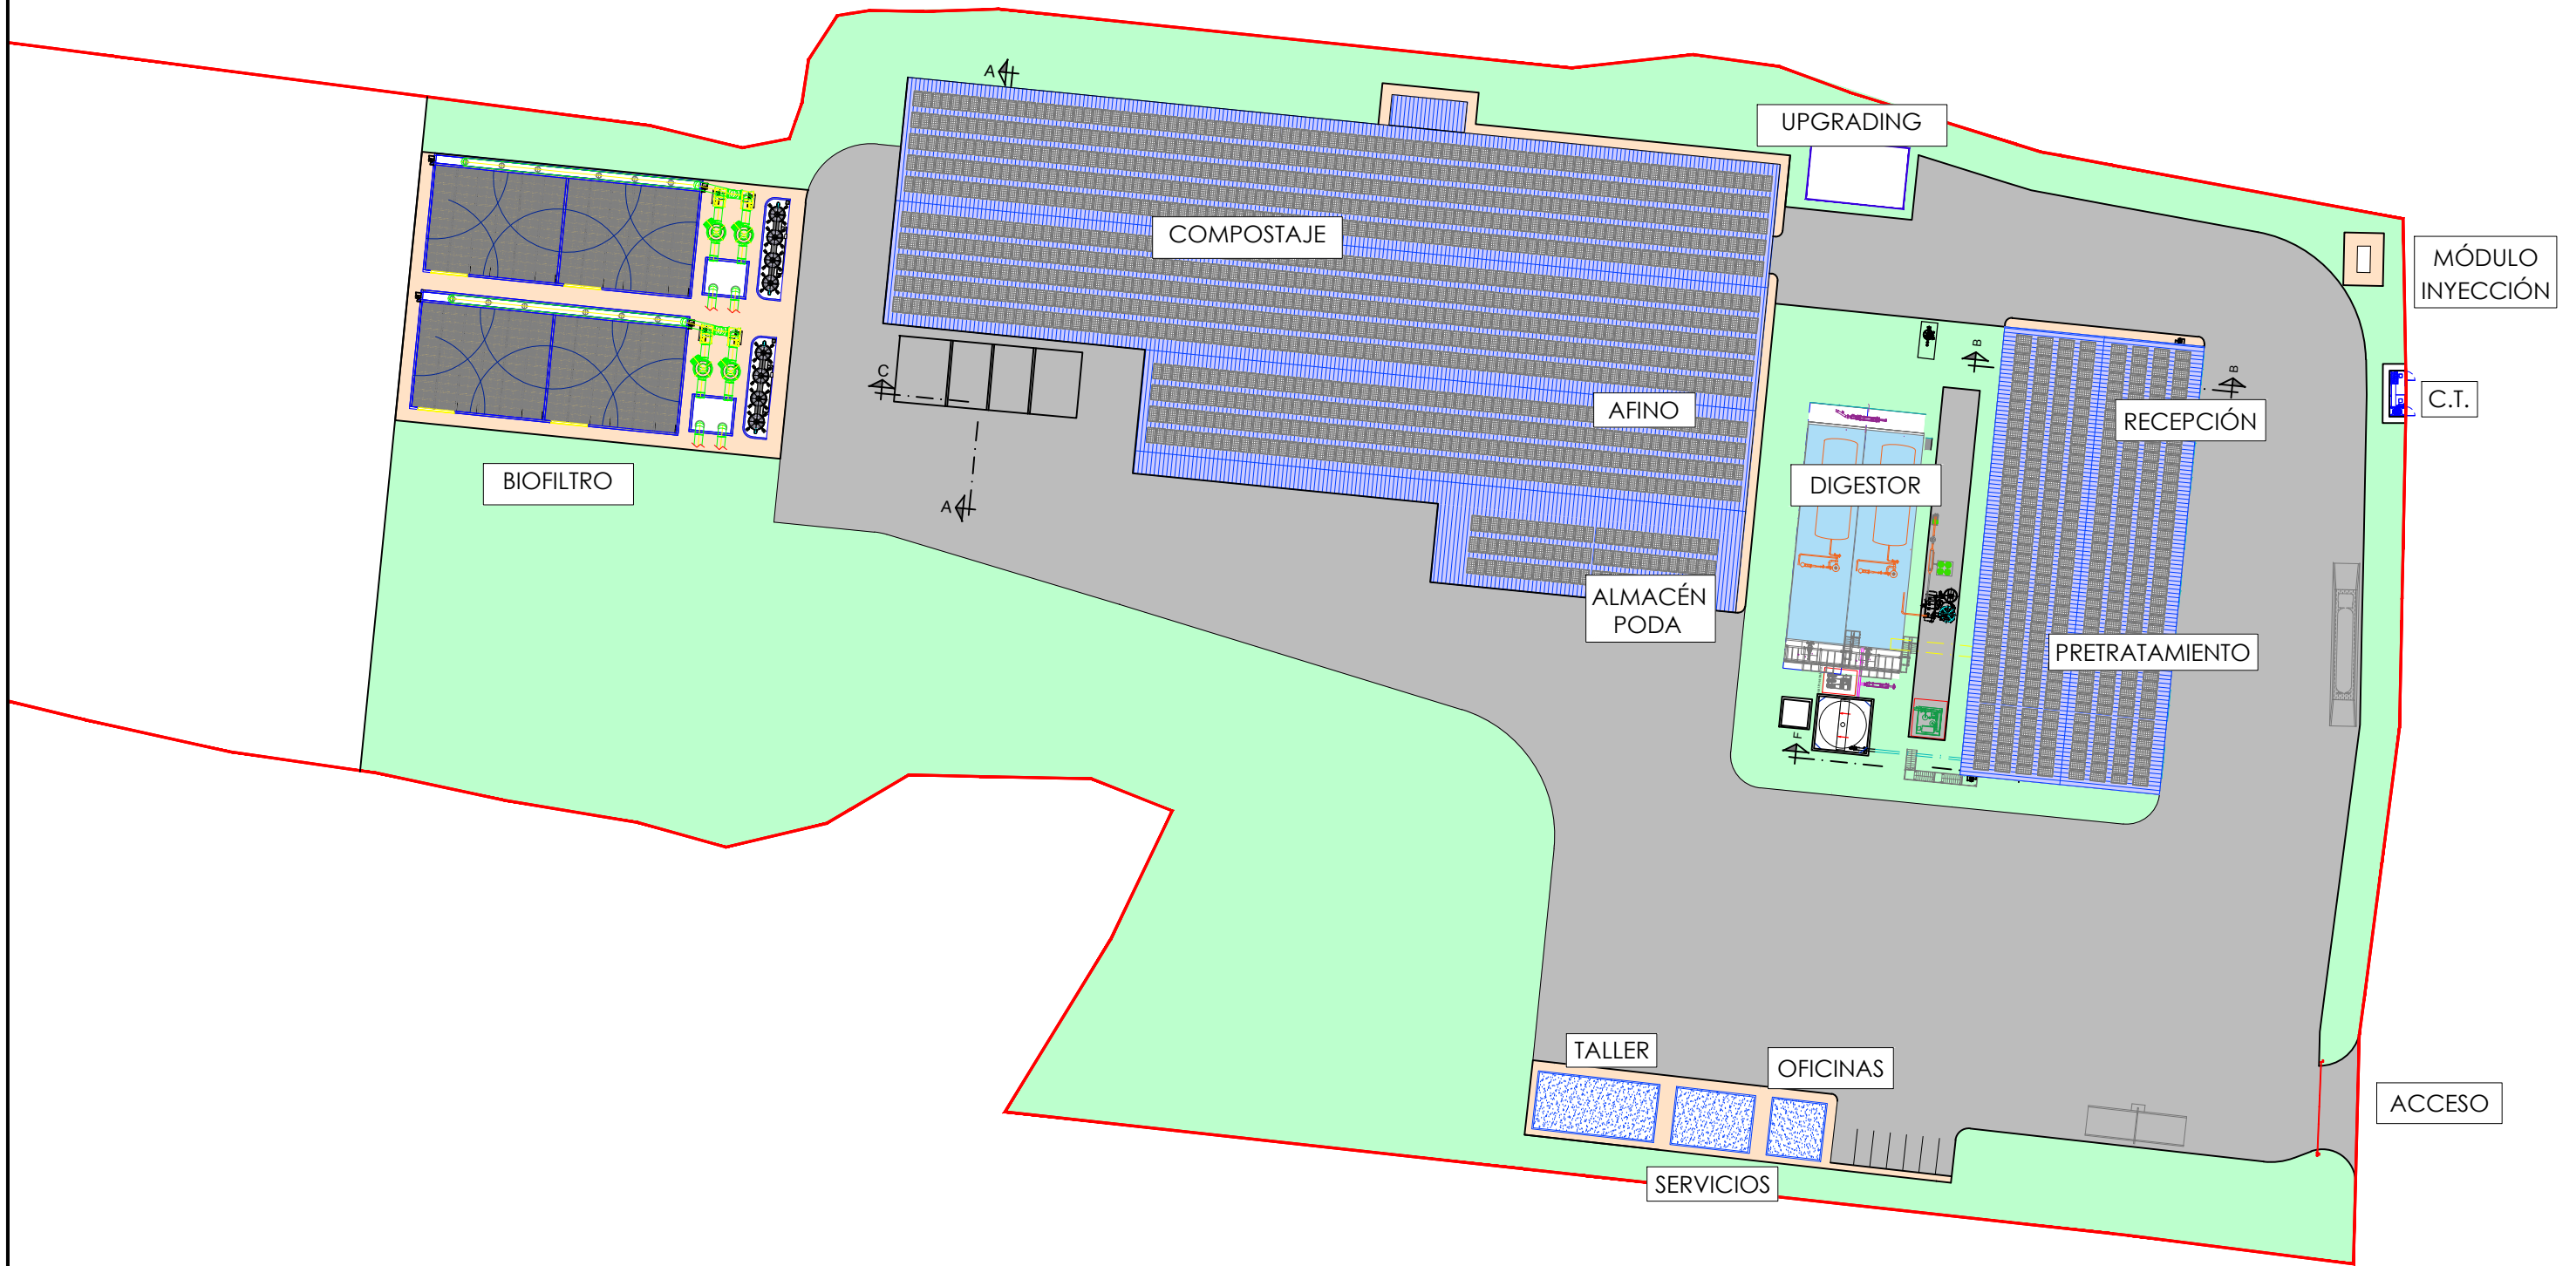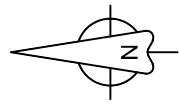


02-IMPLANTACION GENERAL_R05.dwg

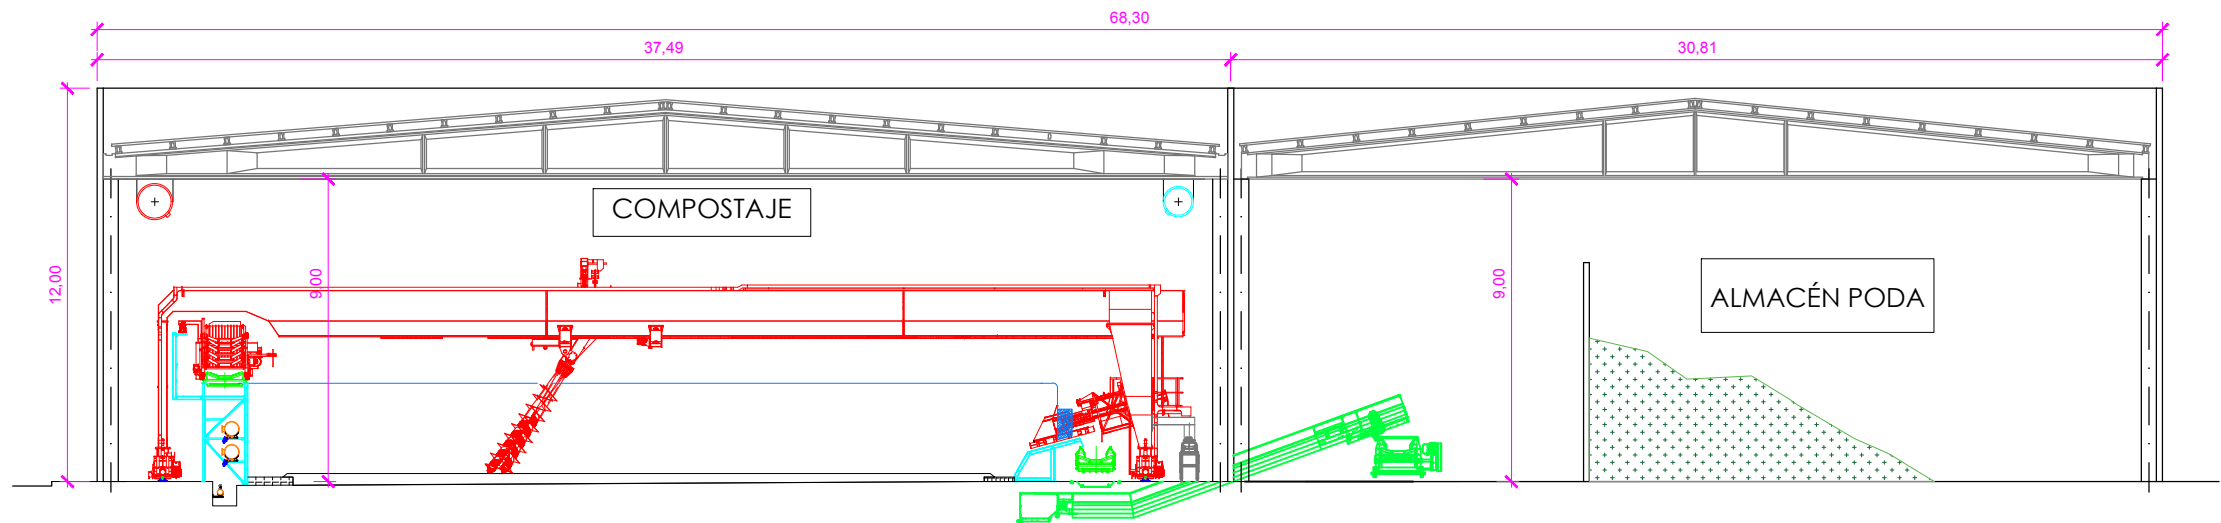

SECCIÓN A-A
Escala: 1/250

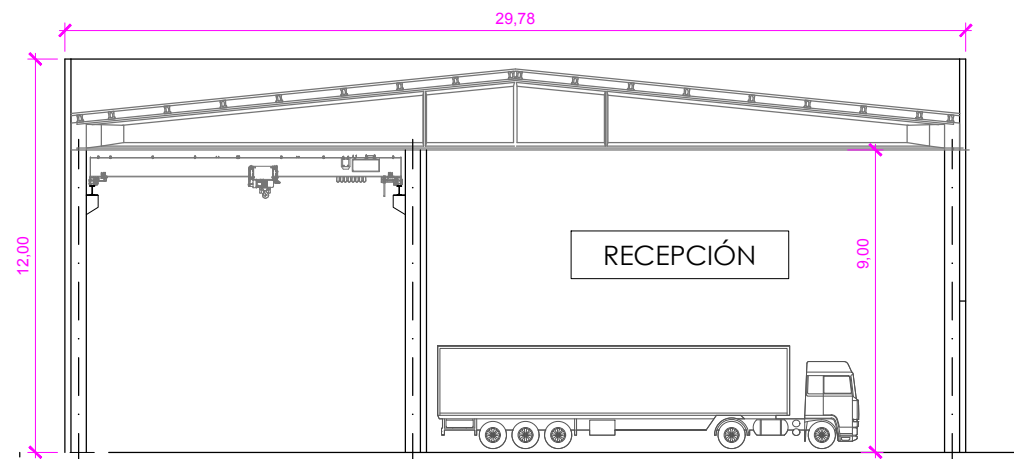


SECCIÓN B-B
Escala: 1/250

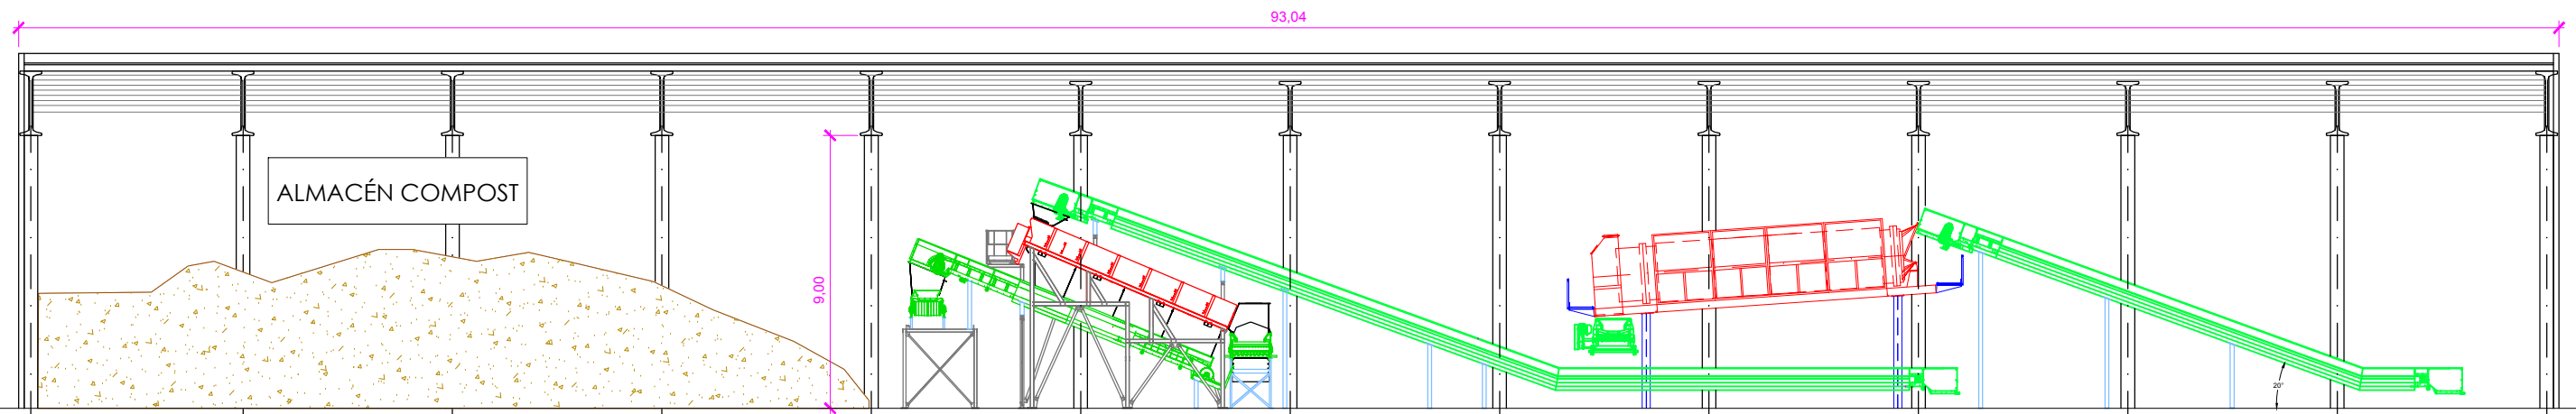


SECCIÓN C-C
Escala: 1/250

02-IMPLANTACION GENERAL_R05.dwg

PROMOTOR: 	CONSULTOR: 	TÍTULO DEL PROYECTO: PROYECTO BÁSICO PLANTA DE GENERACIÓN DE BIOMETANO A PARTIR DE BIORRESIDUOS EN CUBAS DE LA SAGRA (MADRID)	AUTOR DEL PROYECTO: José María Santos Asensi	Nº PROYECTO:	FECHA: SEP 2023	ESCALAS: 1:250 Numérica  Gráfica Original DIN-A3	TÍTULO DEL PLANO: SECCIONES GENERALES	PLANO N°: 4 HOJA 1 DE 2
--	---	--	---	--------------	--------------------	--	--	-------------------------------

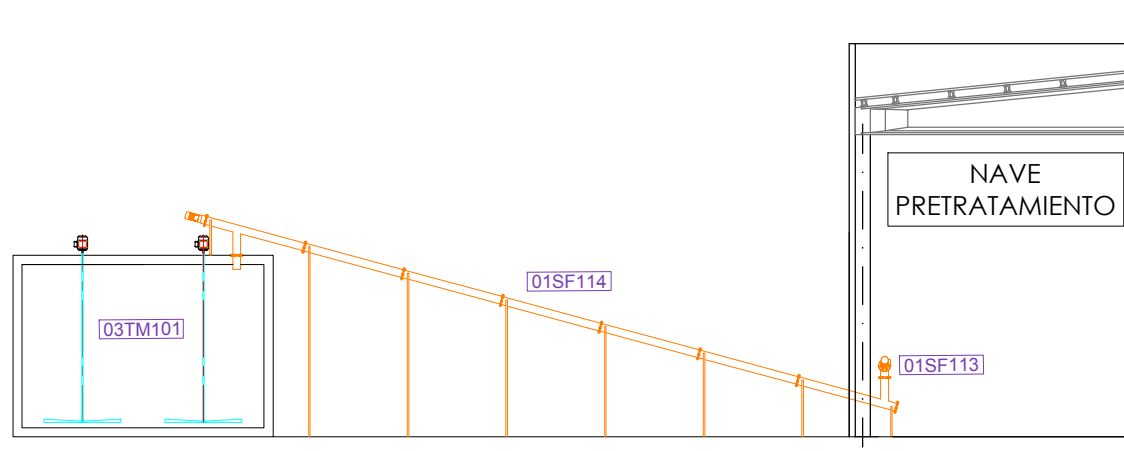



SECCIÓN D-D
Escala: 1/250

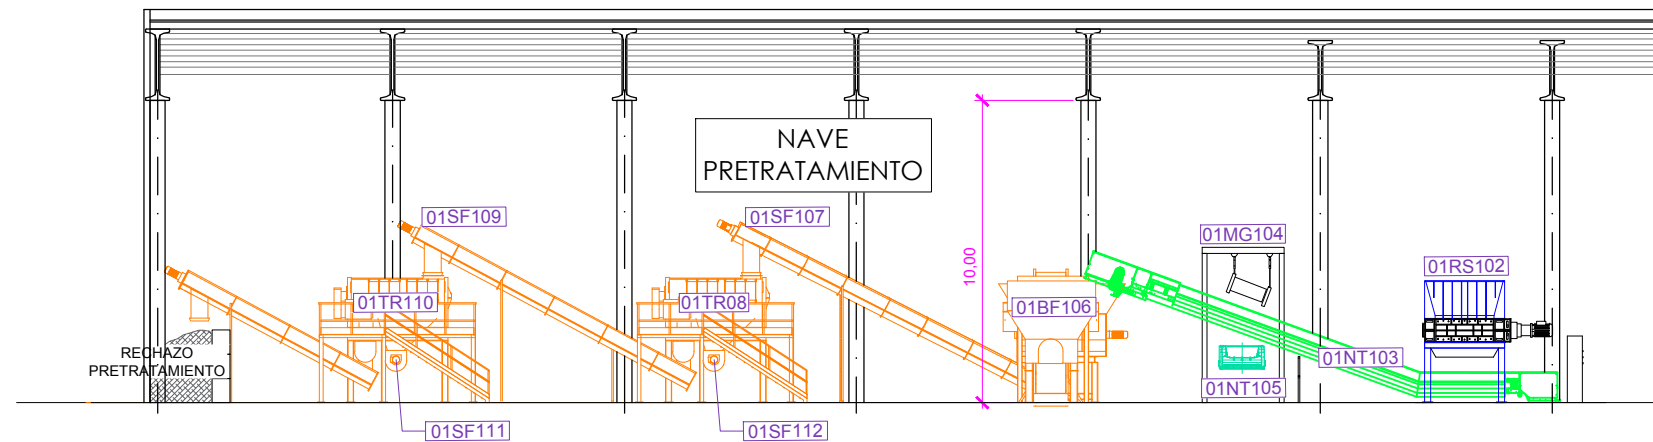

SECCIÓN E-E
Escala: 1/250


02-IMPLANTACION GENERAL_R05.dwg

PROMOTOR: 	CONSULTOR: 	TITULO DEL PROYECTO: PROYECTO BÁSICO PLANTA DE GENERACIÓN DE BIOMETANO A PARTIR DE BIORRESIDUOS EN CUBAS DE LA SAGRA (MADRID)	AUTOR DEL PROYECTO: José María Santos Asensi	Nº PROYECTO:	FECHA: SEP 2023	ESCALAS: 1:250 Numérica  Gráfica Original DIN-A3	TITULO DEL PLANO: SECCIONES GENERALES	PLANO N°: 4 HOJA 2 DE 2
--	---	--	---	--------------	--------------------	--	--	-------------------------------

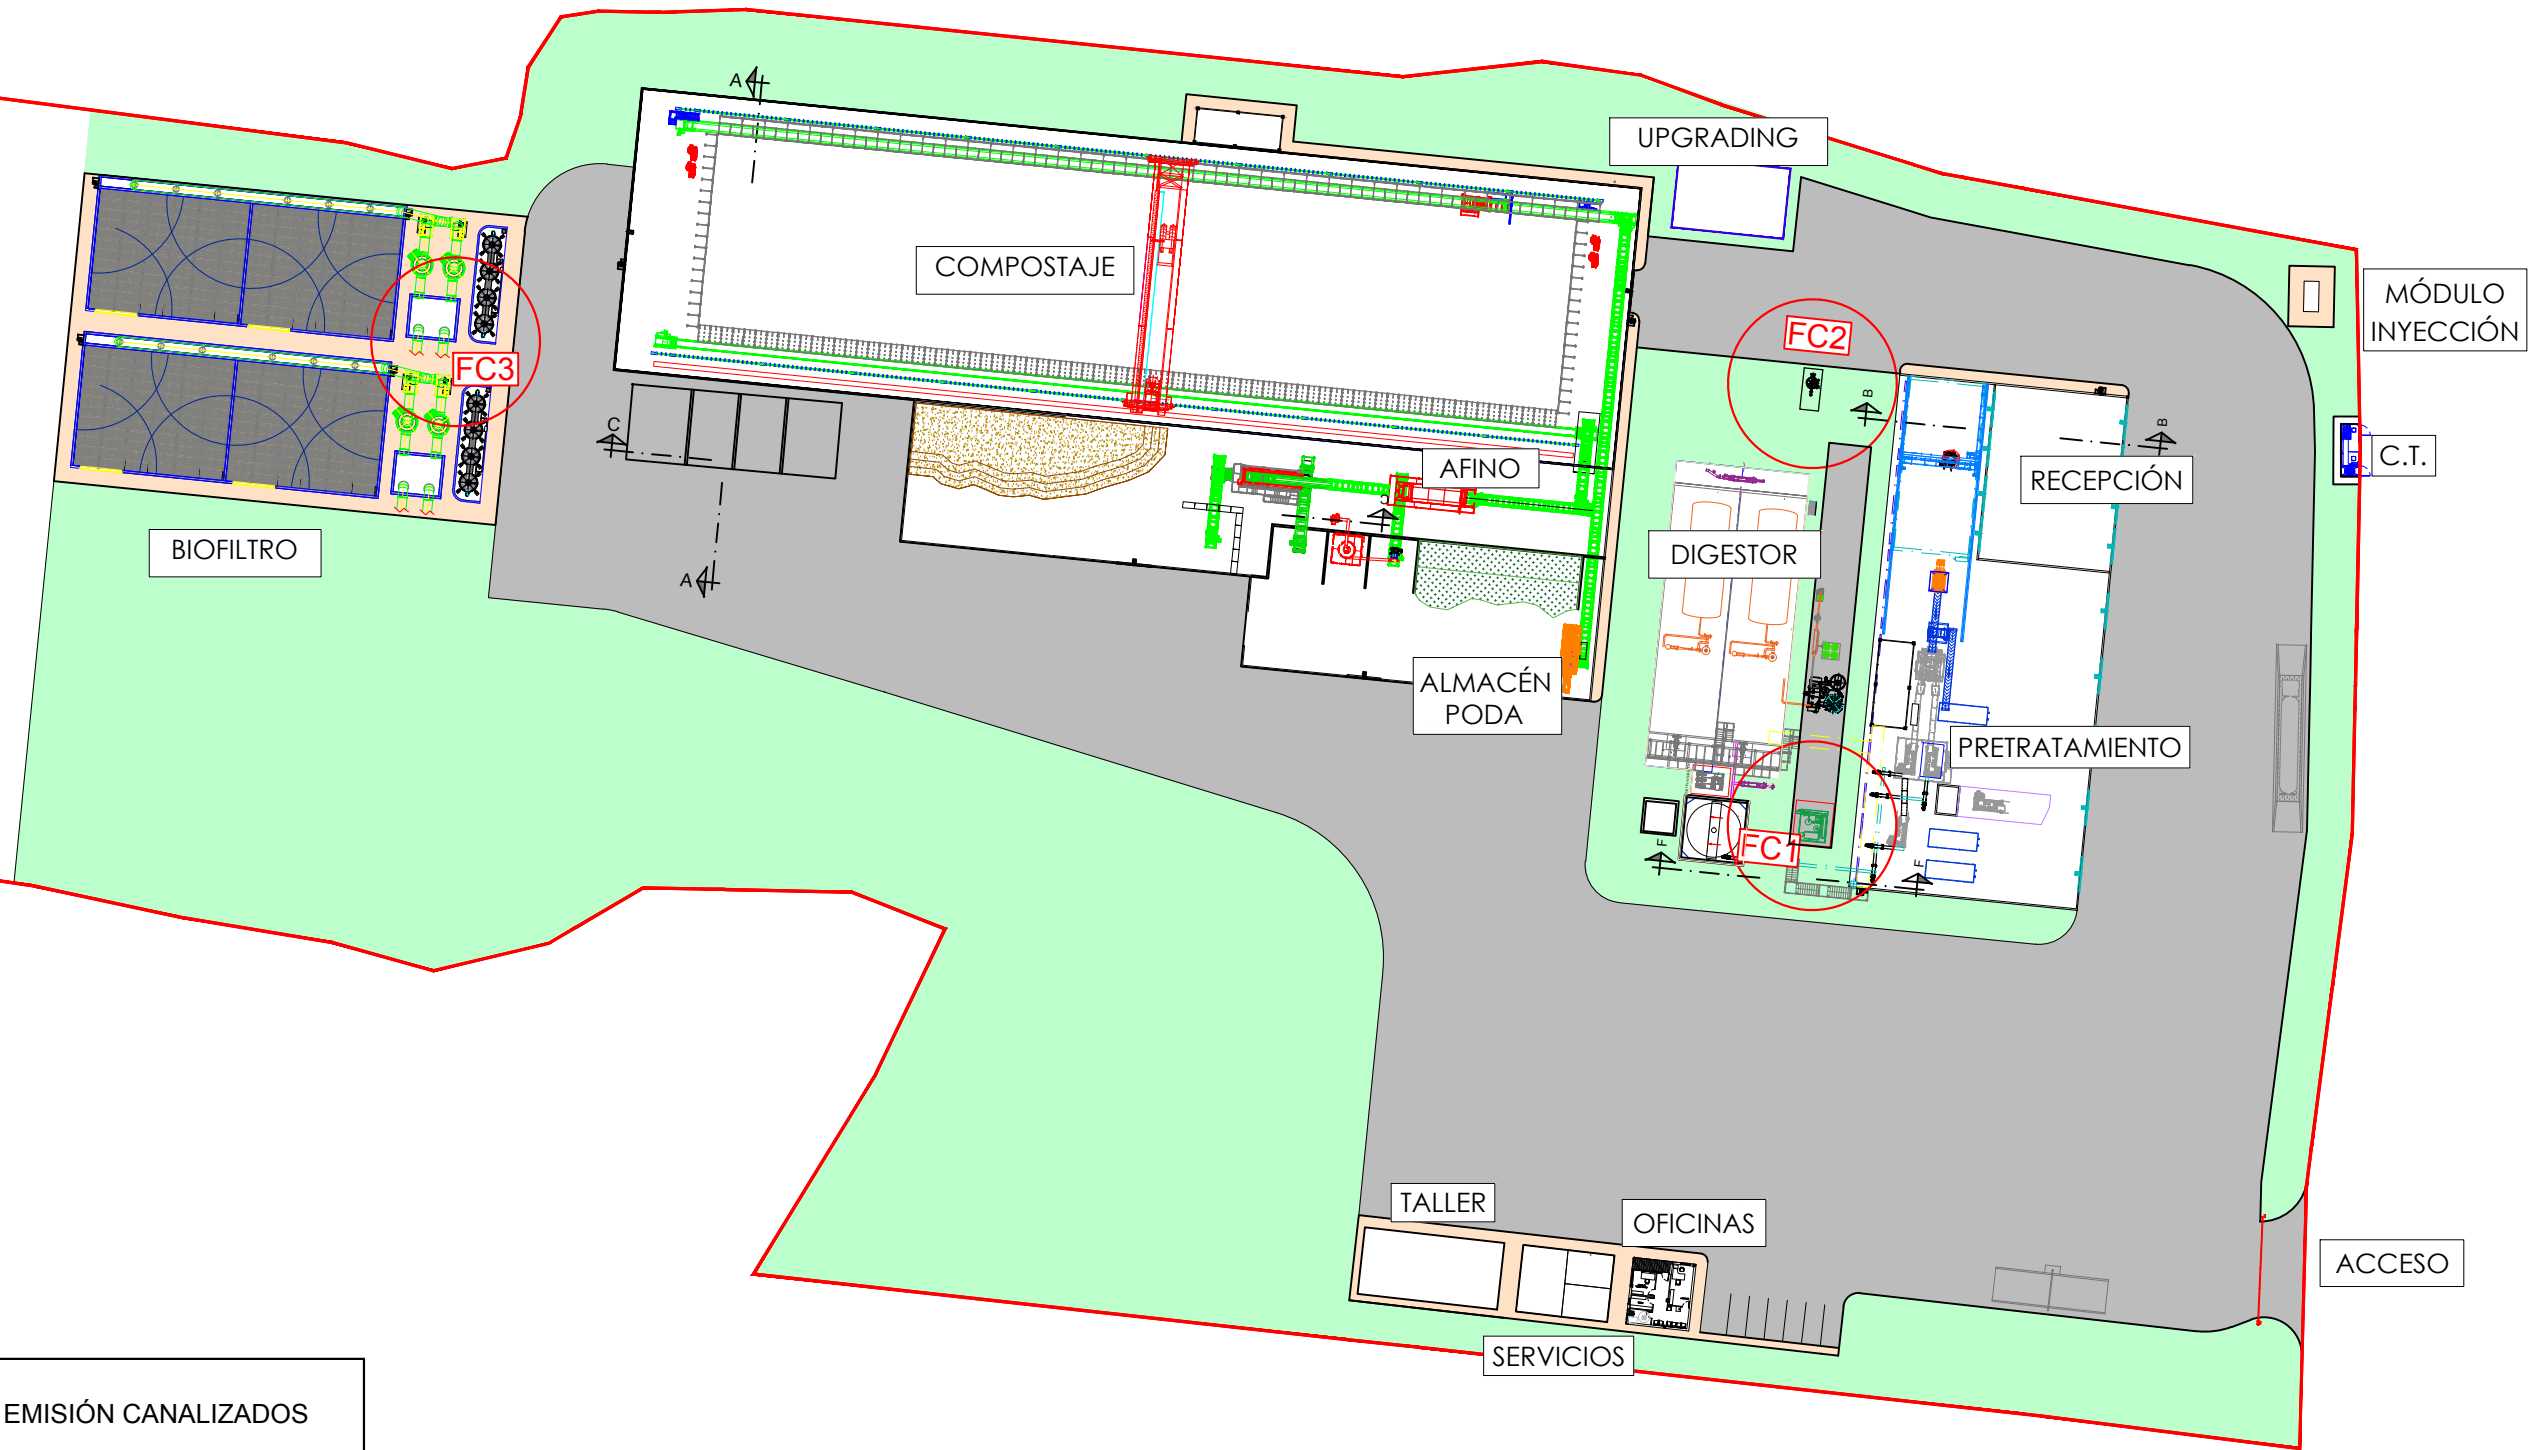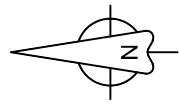


FOCOS DE EMISIÓN CANALIZADOS			
NUM.	DENOMINACIÓN	POSICIÓN X	POSICIÓN Y
FC1	CALDERA BIOGÁS/GASOIL	430.466,81	4.449.252,49
FC2	ANTORCHA SEGURIAD	430.525,27	4.449.252,44
FC3	BIOFILTROS	430.530,79	4.449.431,92

02-IMPLANTACION GENERAL_R05.dwg



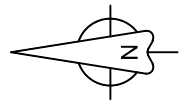



02-IMPLANTACION GENERAL_R05.dwg

PLANTA DE TRATAMIENTO DE BIORRESIDUOS (CUBAS DE LA SAGRA)

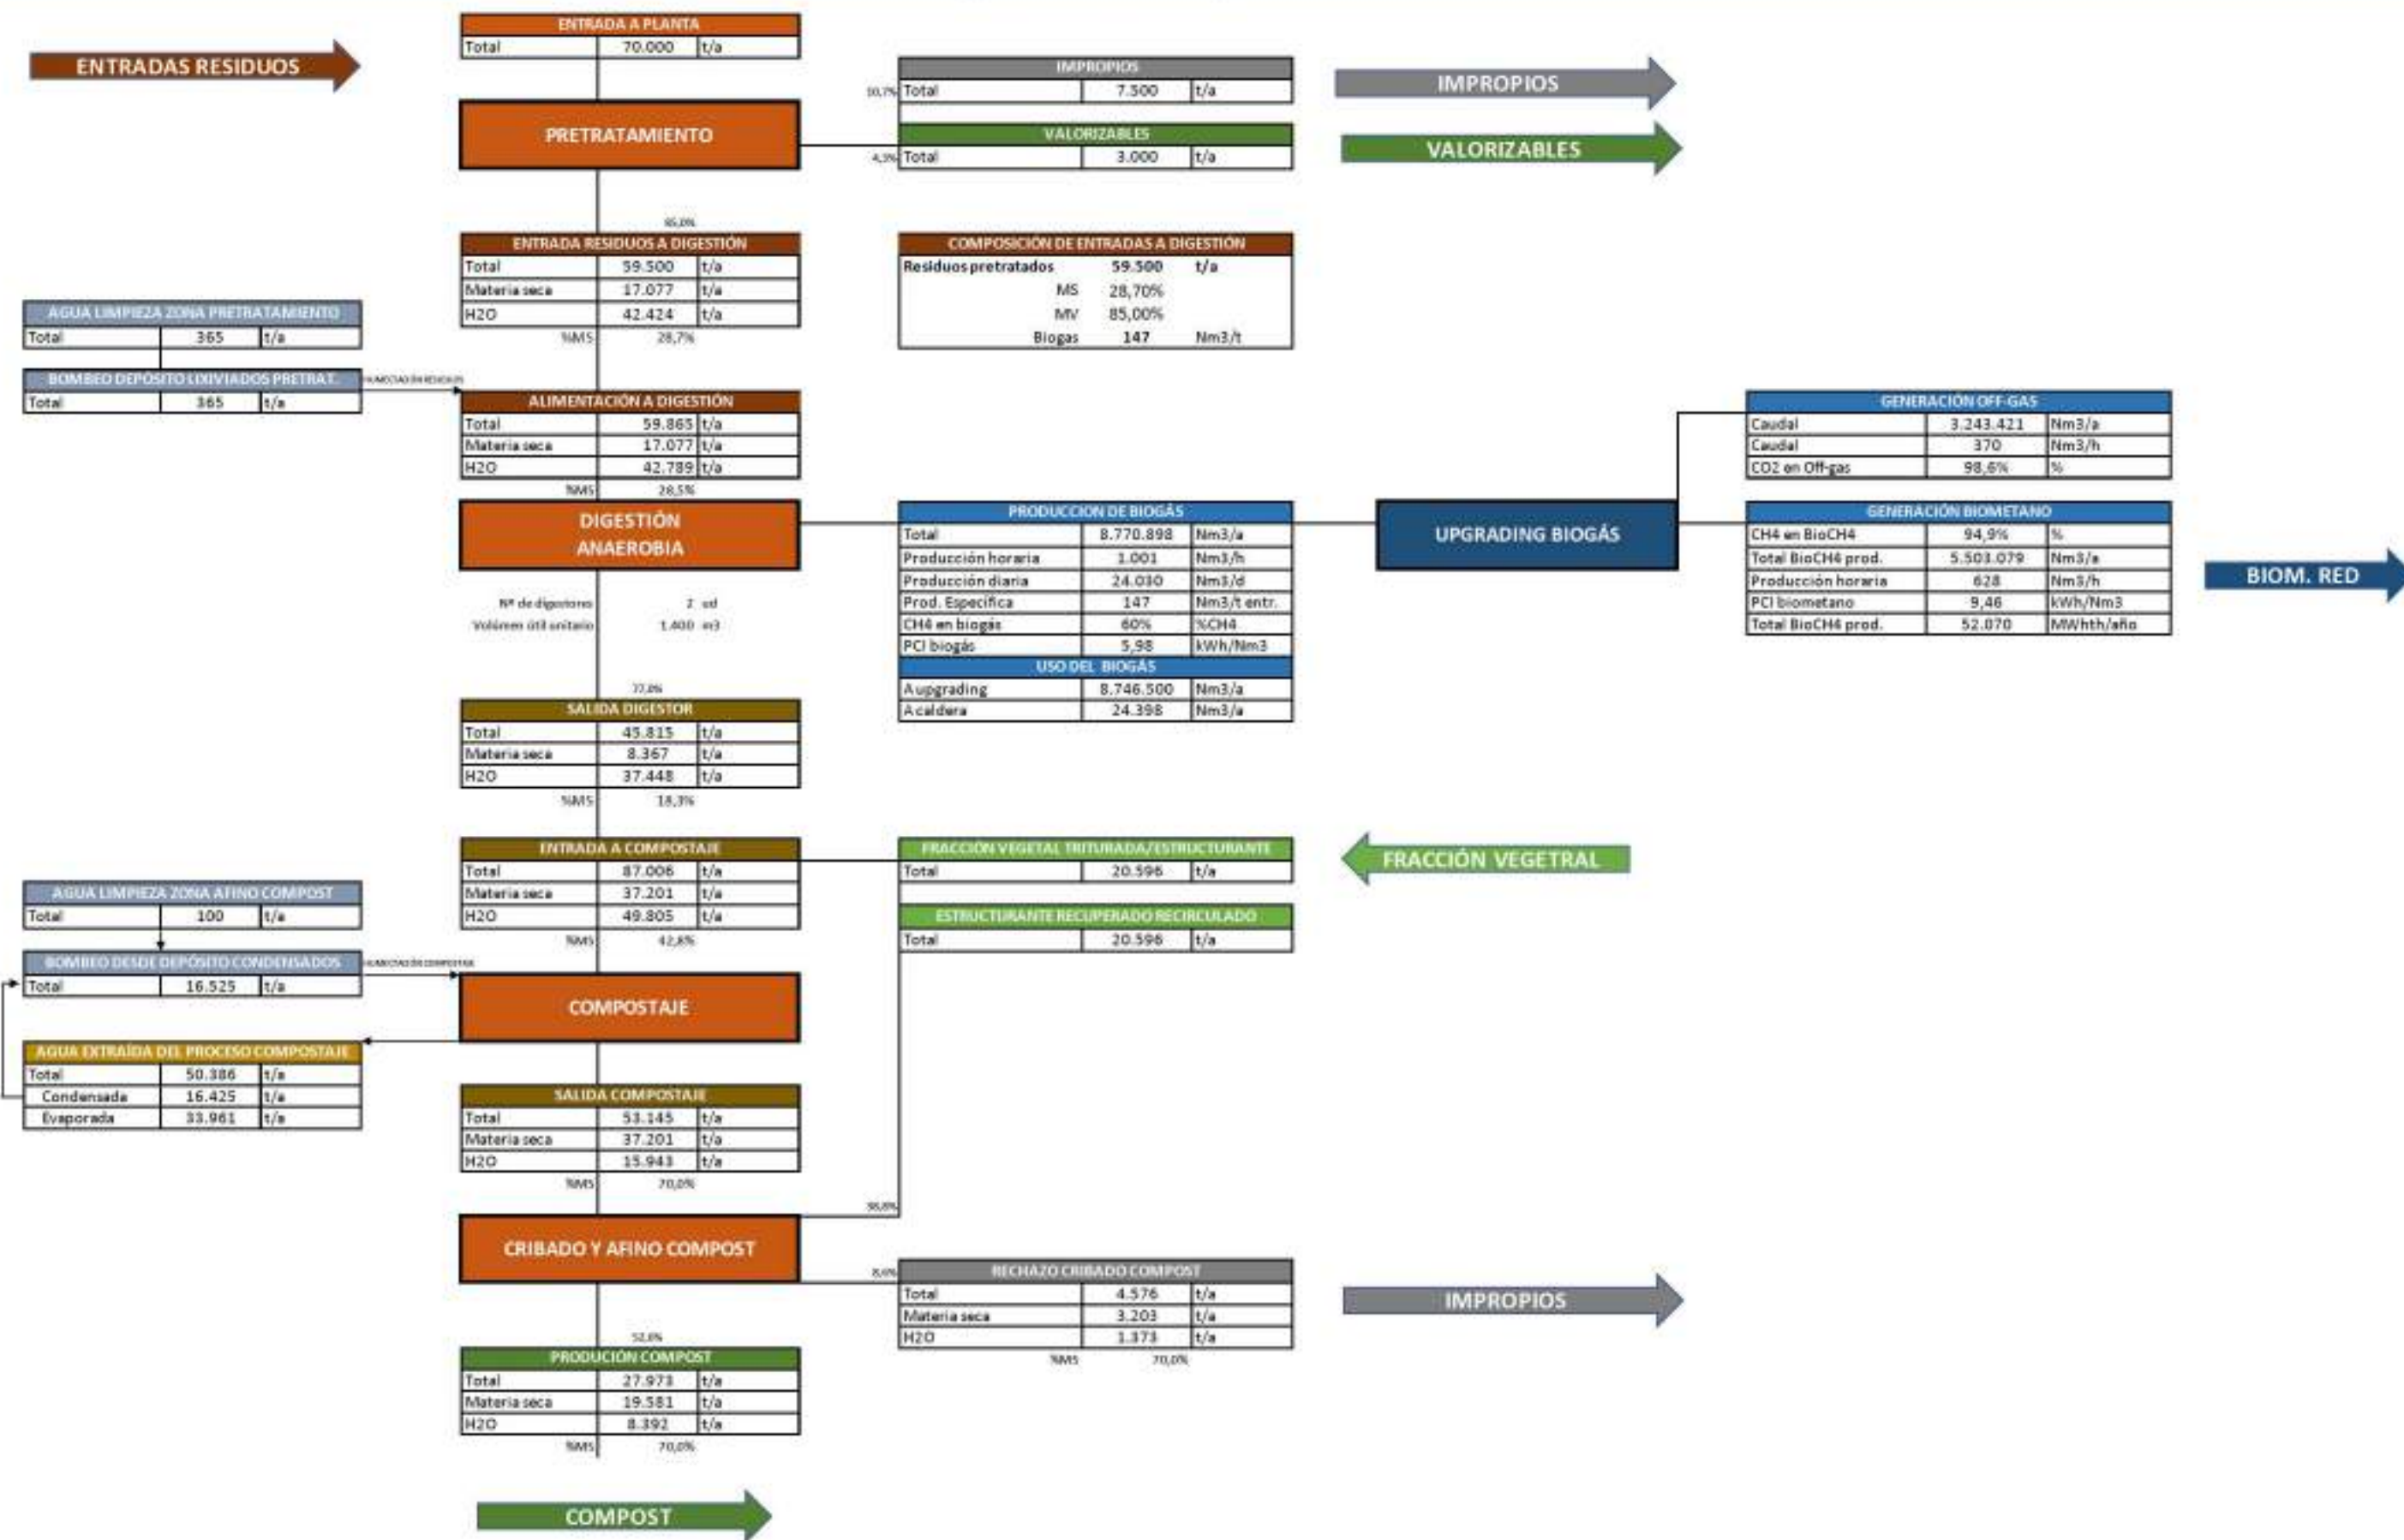


02-IMPANTACION GENERAL_R05.dwg

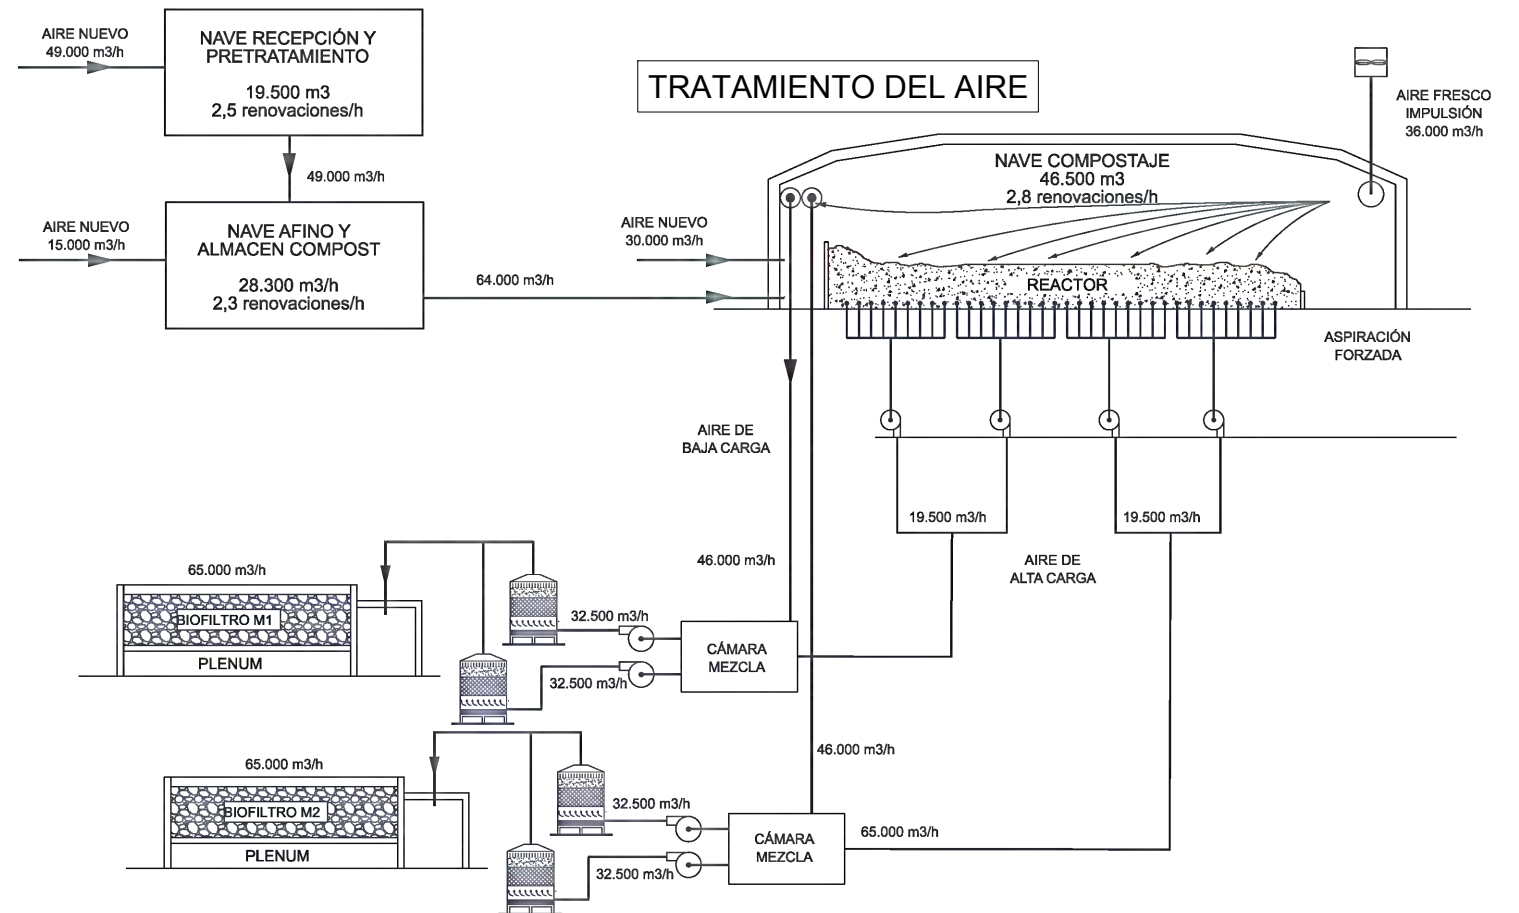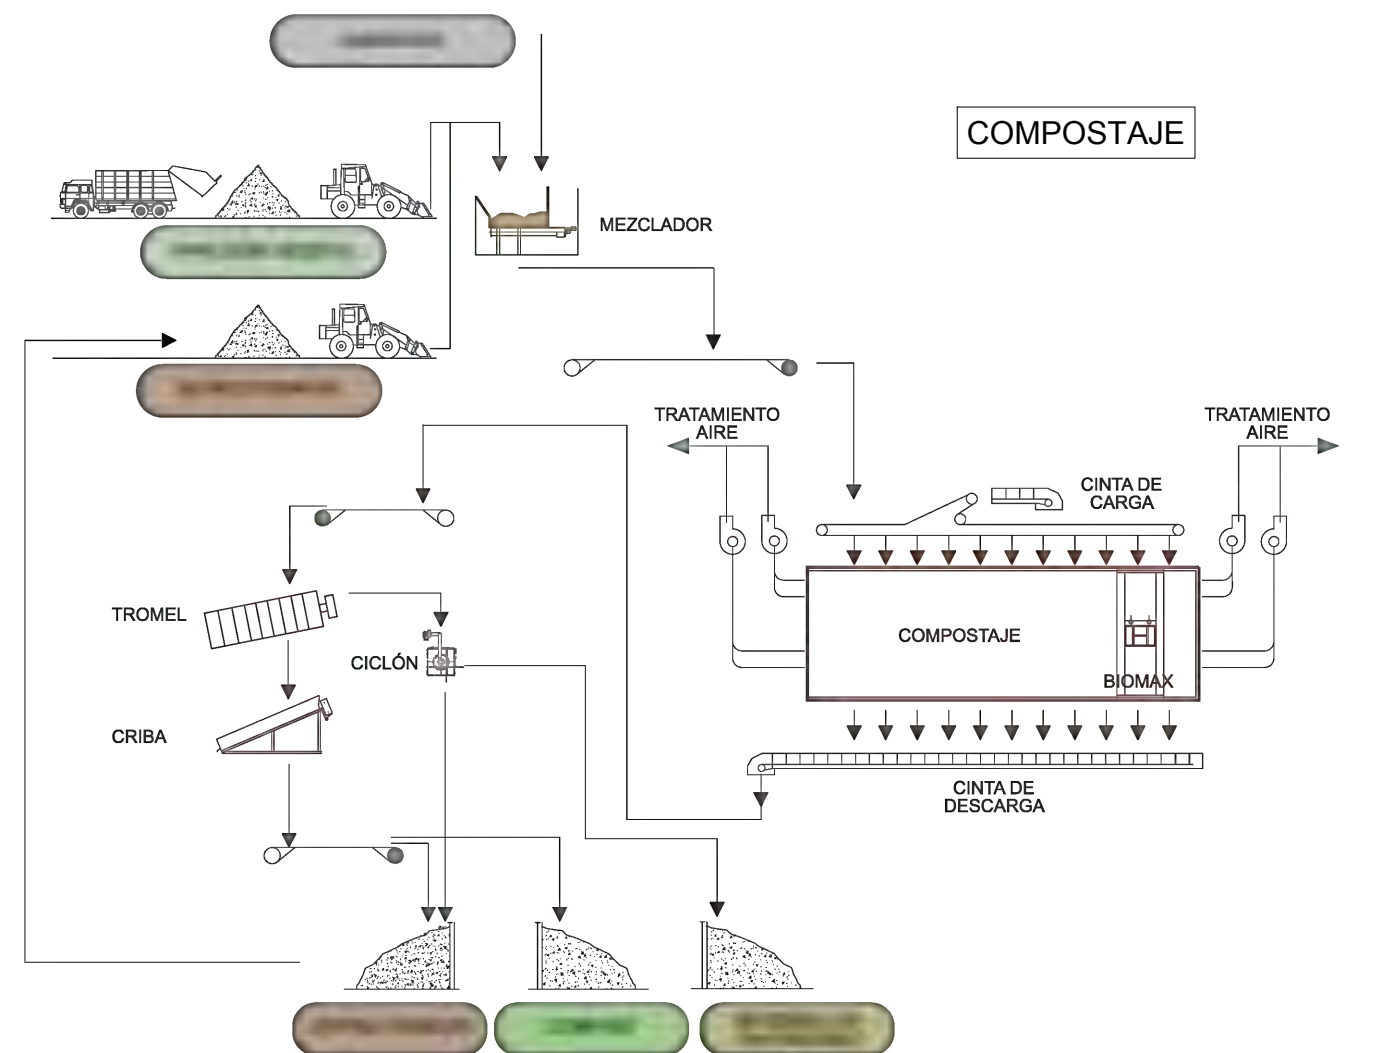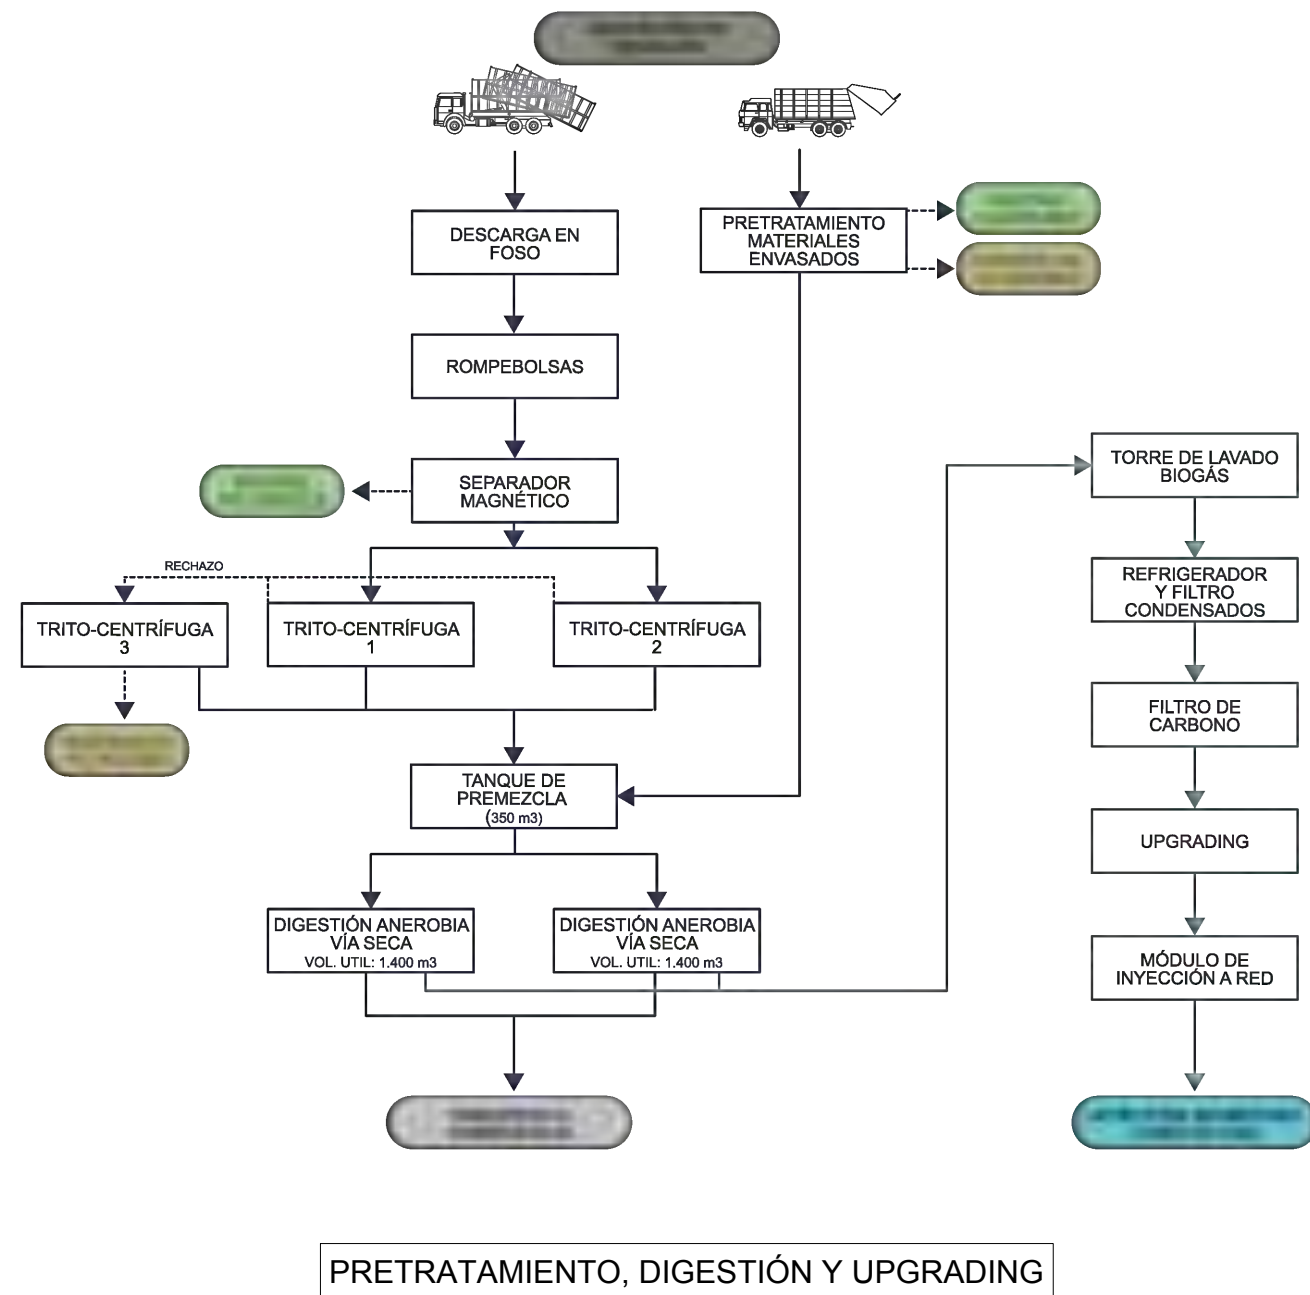

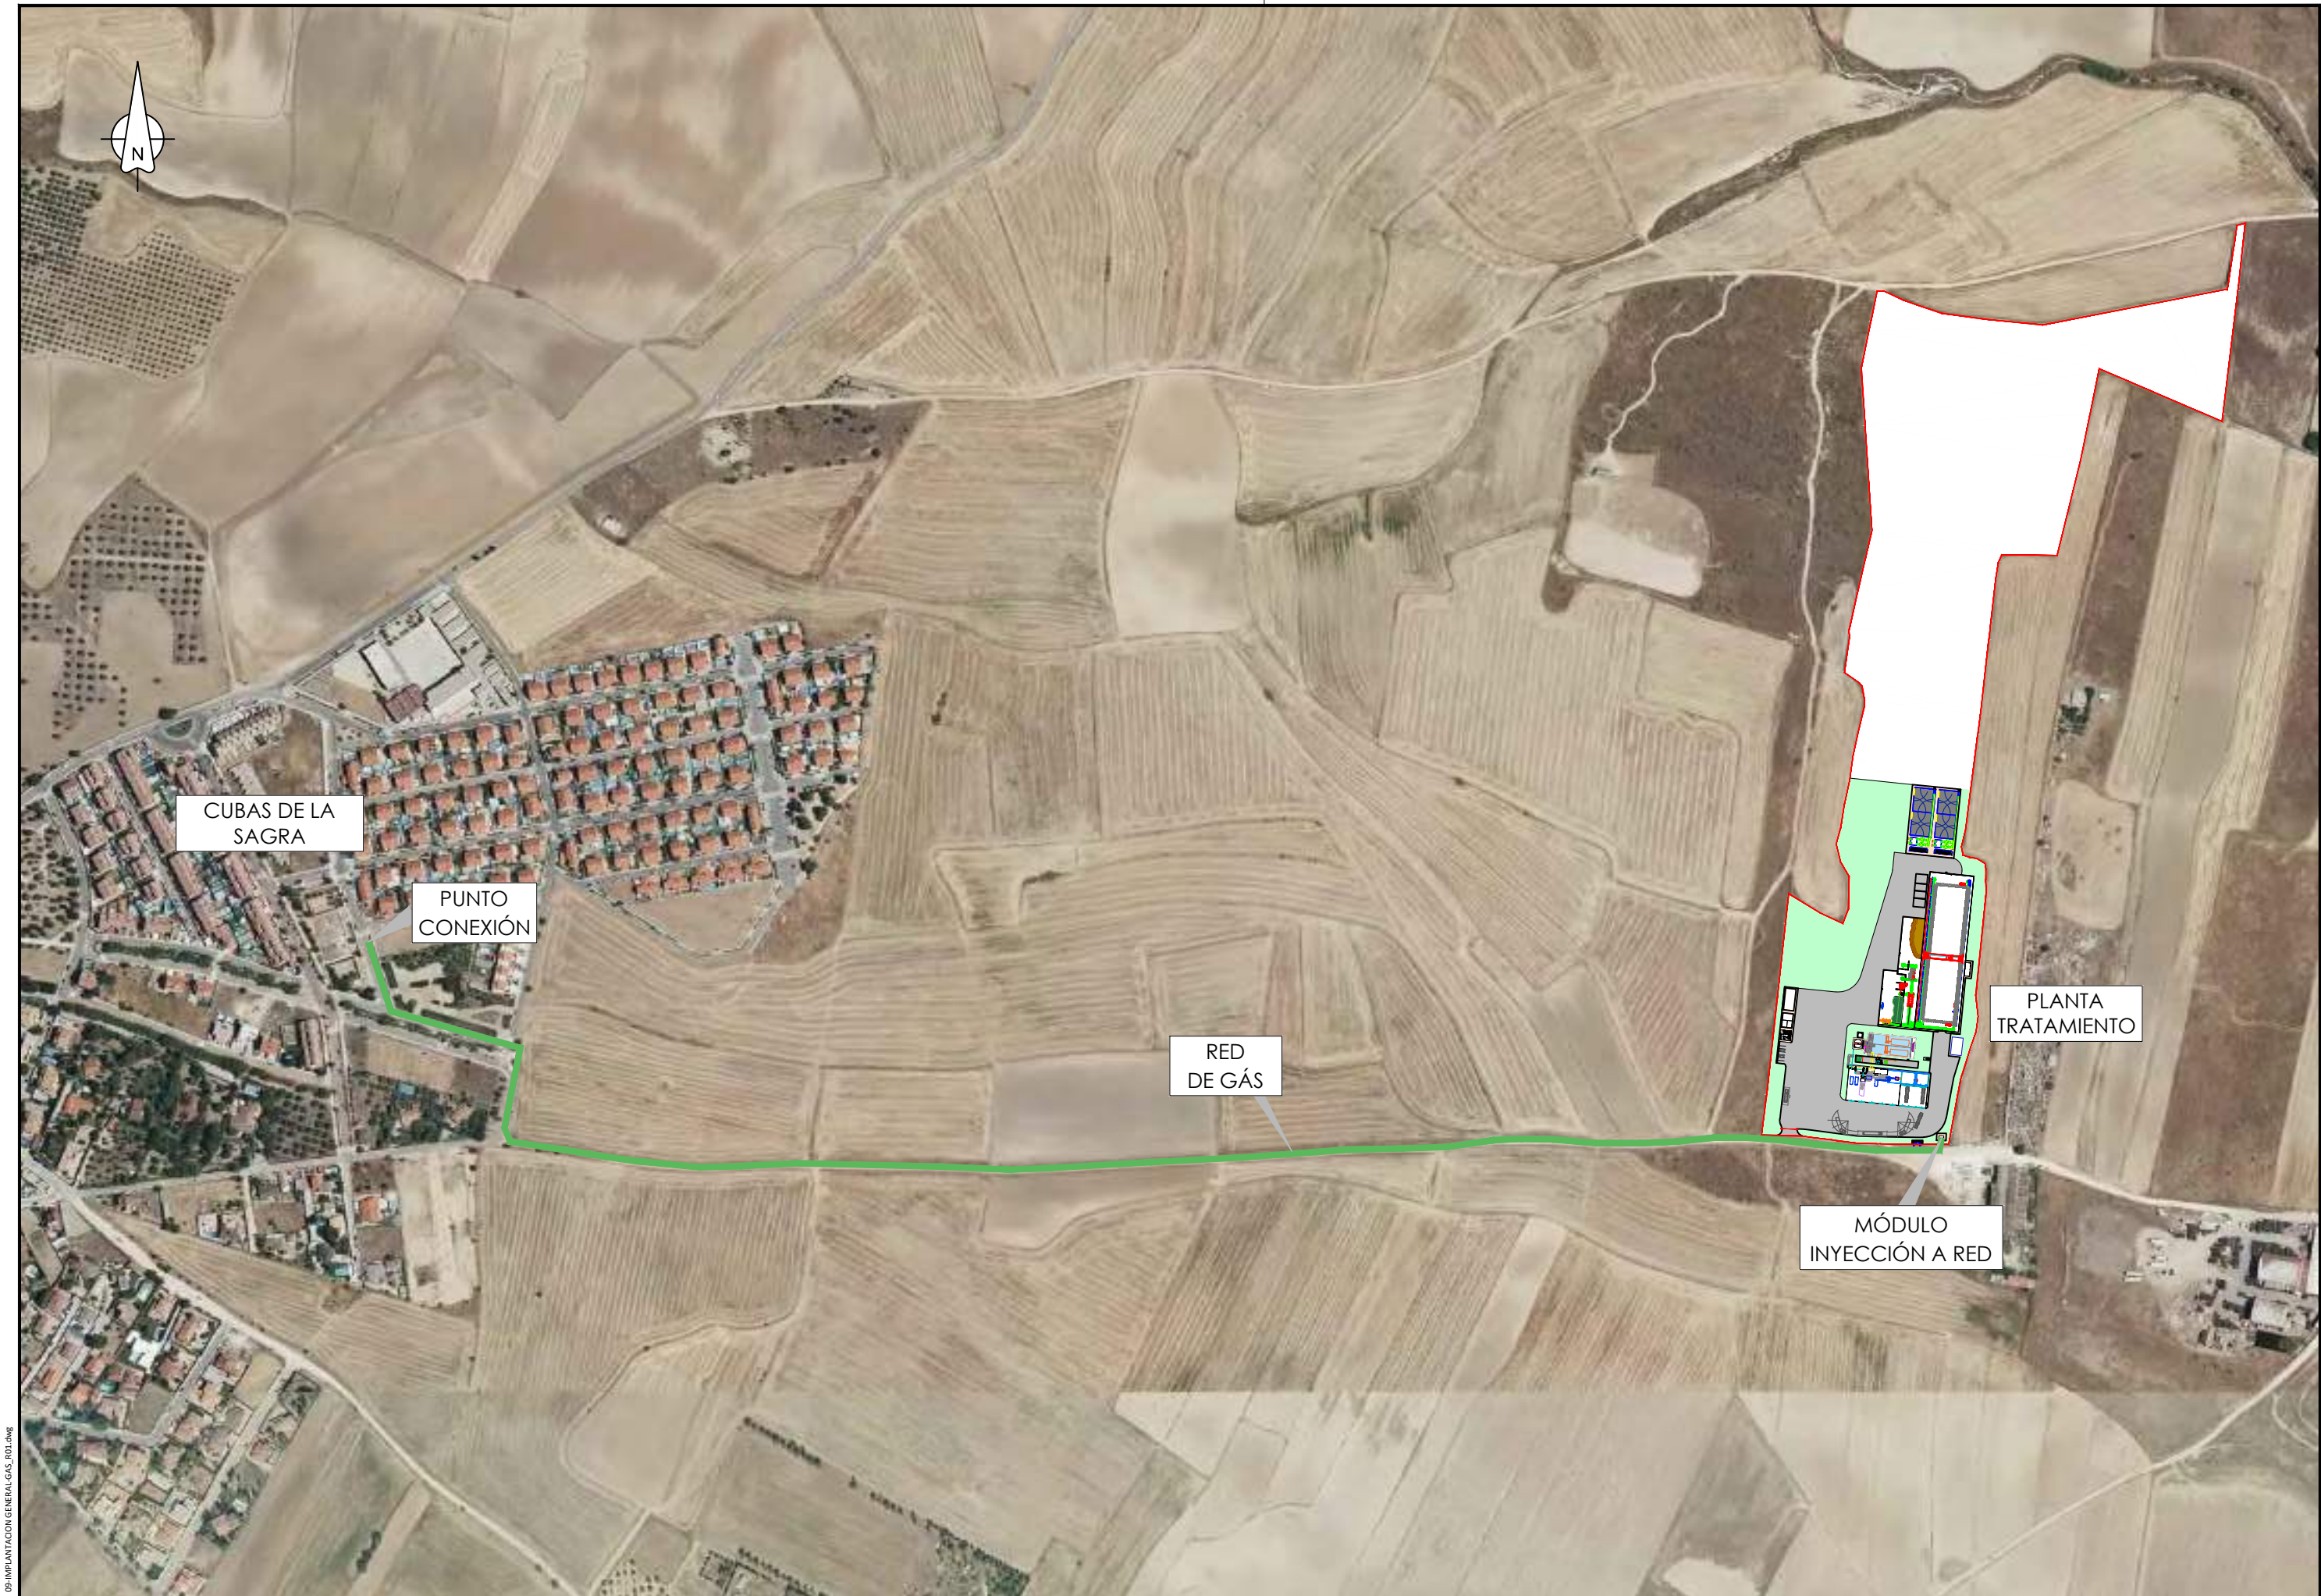

09-IMPLANTACION GENERAL GAS_R01.dwg

 PROMOTOR: 	CONSULTOR: 	TITULO DEL PROYECTO: PROYECTO BÁSICO PLANTA DE GENERACIÓN DE BIOMETANO A PARTIR DE BIORRESIDUOS EN CUBAS DE LA SAGRA (MADRID)	AUTOR DEL PROYECTO: José María Santos Asensi	Nº PROYECTO:	FECHA: SEP 2023	ESCALAS: 1:5000  Numérica Gráfica Original DIN-A3	TITULO DEL PLANO: IMPLANTACIÓN GENERAL CONEXIÓN A LA RED DE GAS	PLANO N°: 9 HOJA 1 DE 1
---	--	---	--	-------------------------------------	---------------------------------------	--	---	--

