



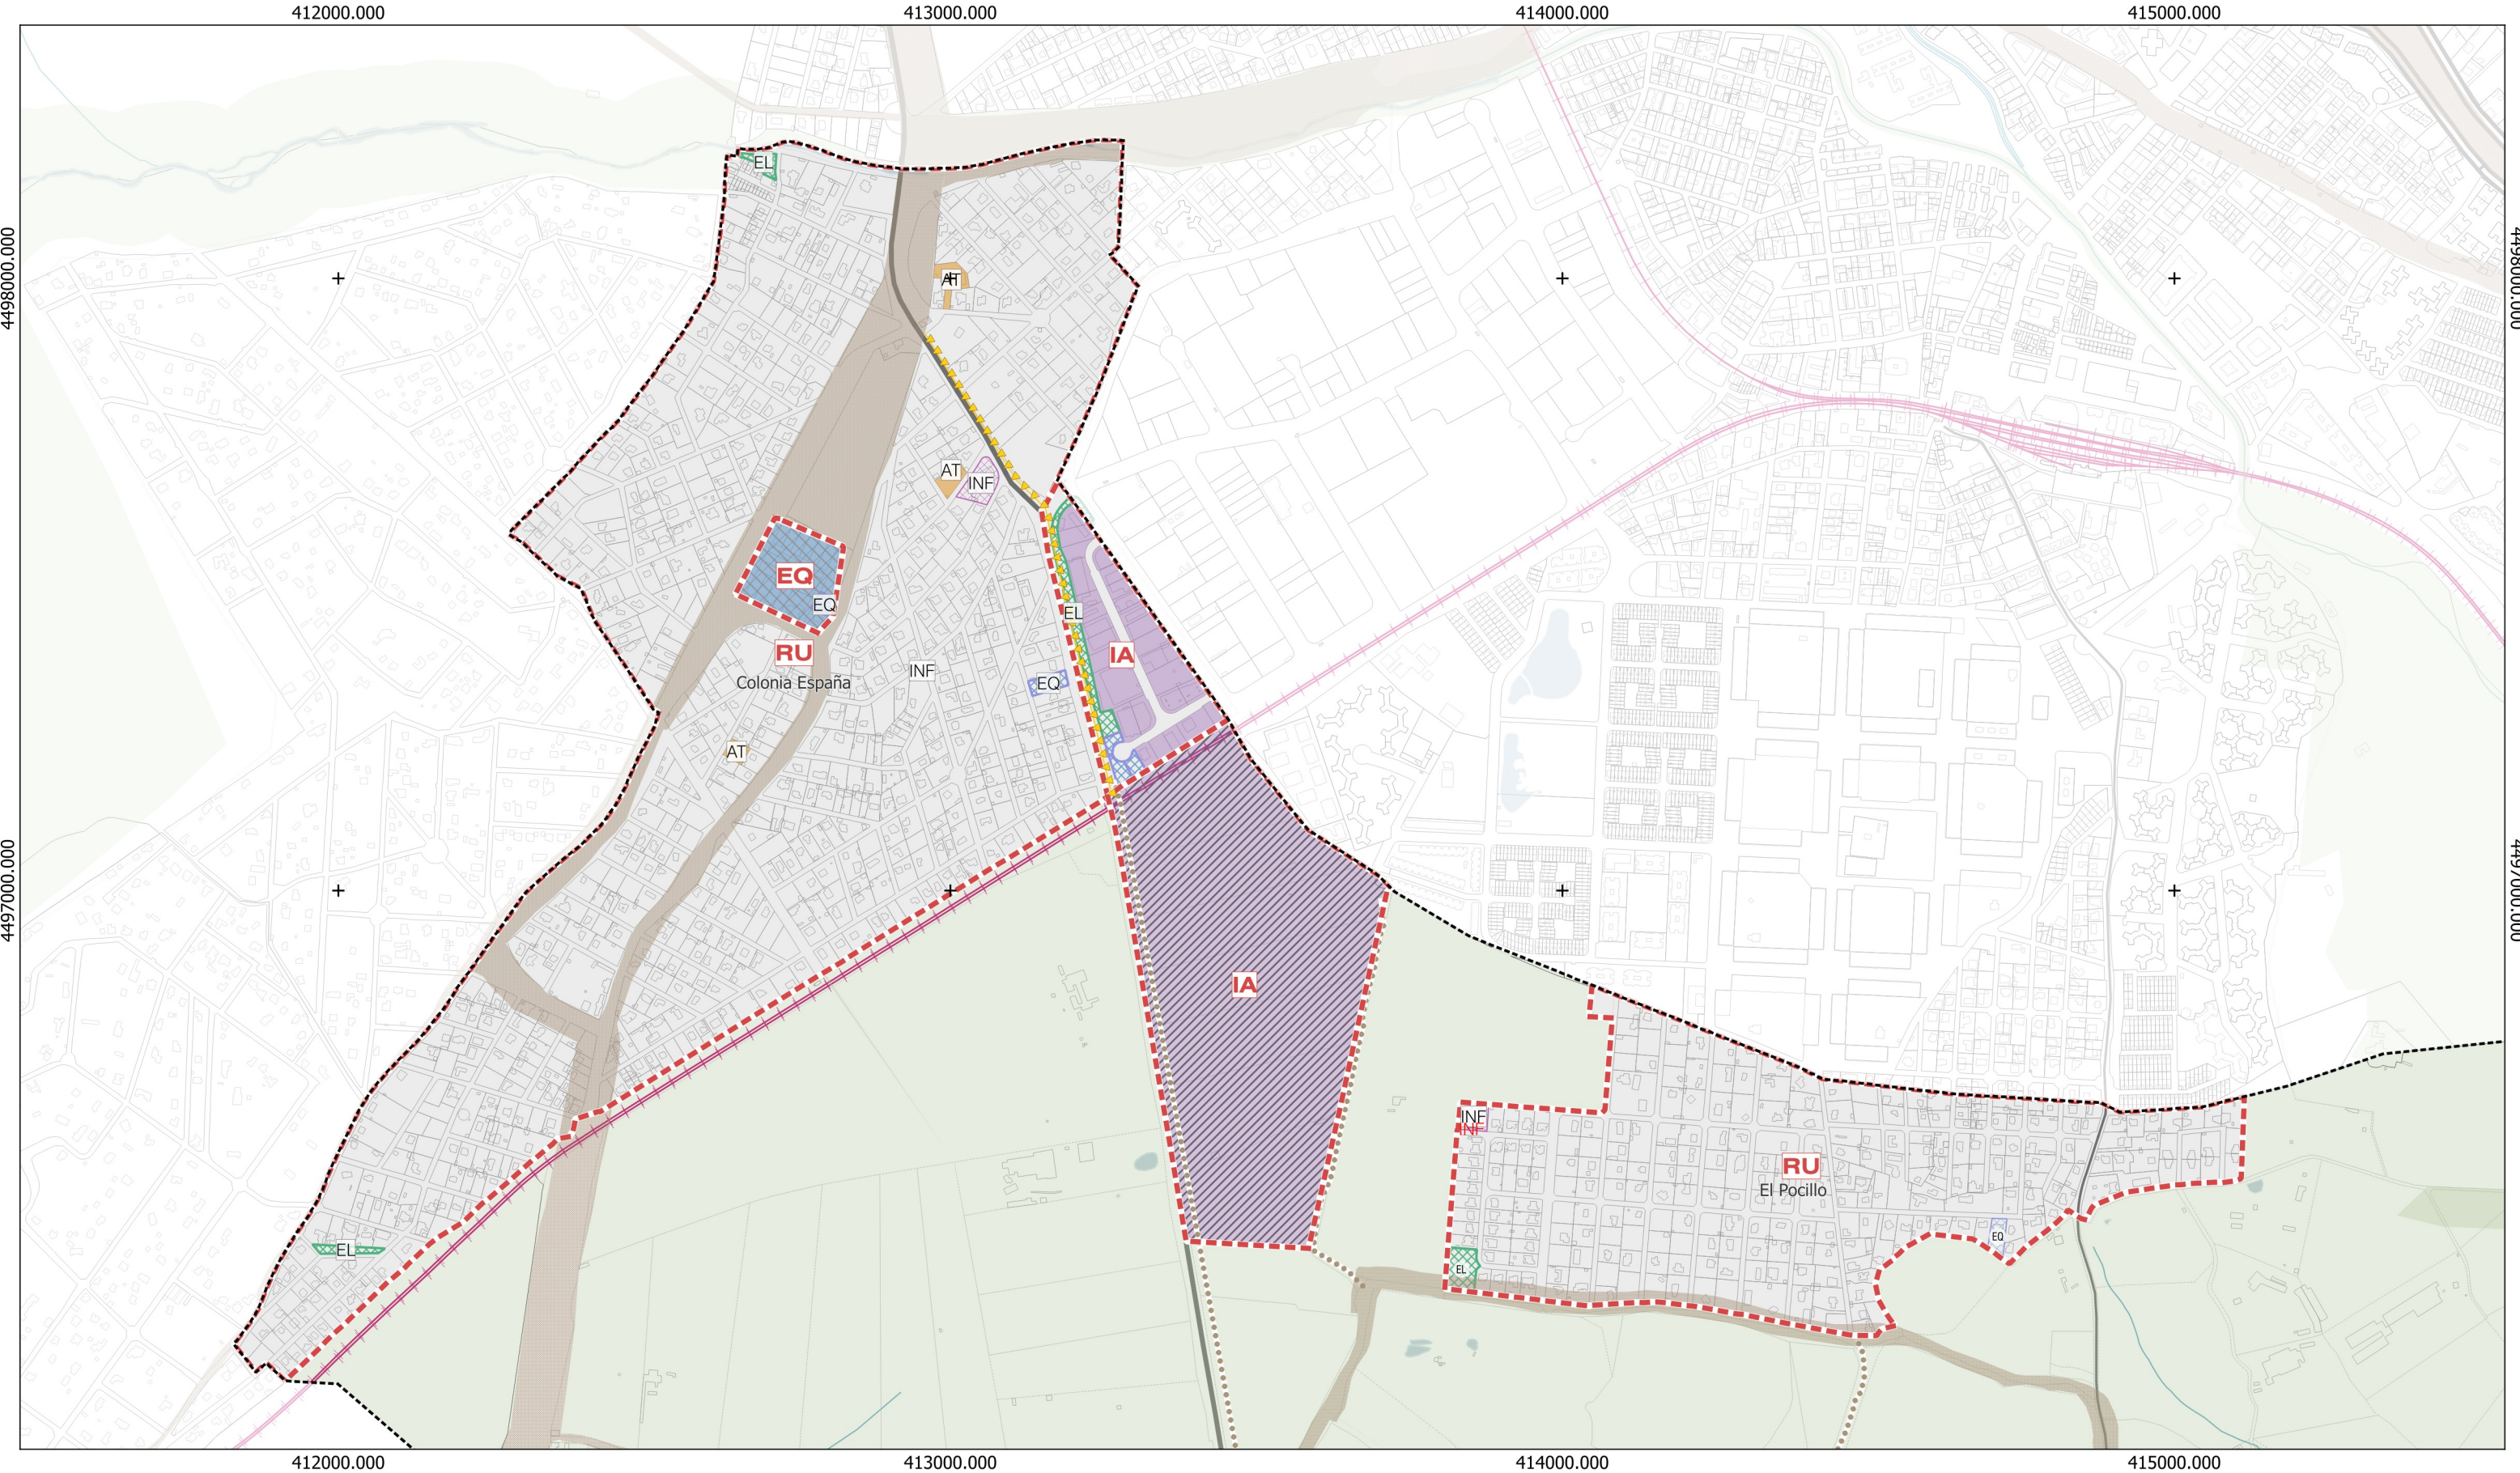

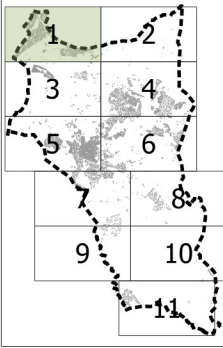

Base Cartográfica

- Base Cartográfica
- Hidrografía
- Curvas de Nivel (5m)
- Límite Municipal

ZONAS ORDENANZA

SUELO URBANO		SUELO URBANIZABLE
Consolidado	No Consolidado	Urbanizable
Casco Antiguo (CA)		
Residencial Multifamiliar (RM)		
Residencial Unifamiliar (RU)		
Actividades Terciarias (AT)		
Industrias y Almacenes (IA)		
Equipamiento (EQ)		
Espacios Libres (EL)		
Infraestructuras (INF)		

Ejes Terciarios

Zonas de Ordenanza

SUELO NO URBANIZABLE DE PROTECCIÓN

- Suelo No Urbanizable de Protección
- Vías Pecuarias

INFRAESTRUCTURAS DE TRANSPORTE	
Red Interurbana Existente	
	Primer Orden (SG)
	Segundo Orden (SG)
Red Urbana Existente	
	Tercer Orden (SG)
	Local (SL)
Caminos Públicos	
	Caminos Públicos
Red Ferroviaria	
	Red Ferroviaria (SG)



Plan General de Ordenación Urbana de Galapagar
AVANCE

PLANOS DE ORDENACIÓN
O-01_h1_Ordenanzas

0100200300400500

m

Sistema

UTM.


FUS


30-N

Escala 1: 10.000



Enquiga
Arquitectos
Sociedad S. L.

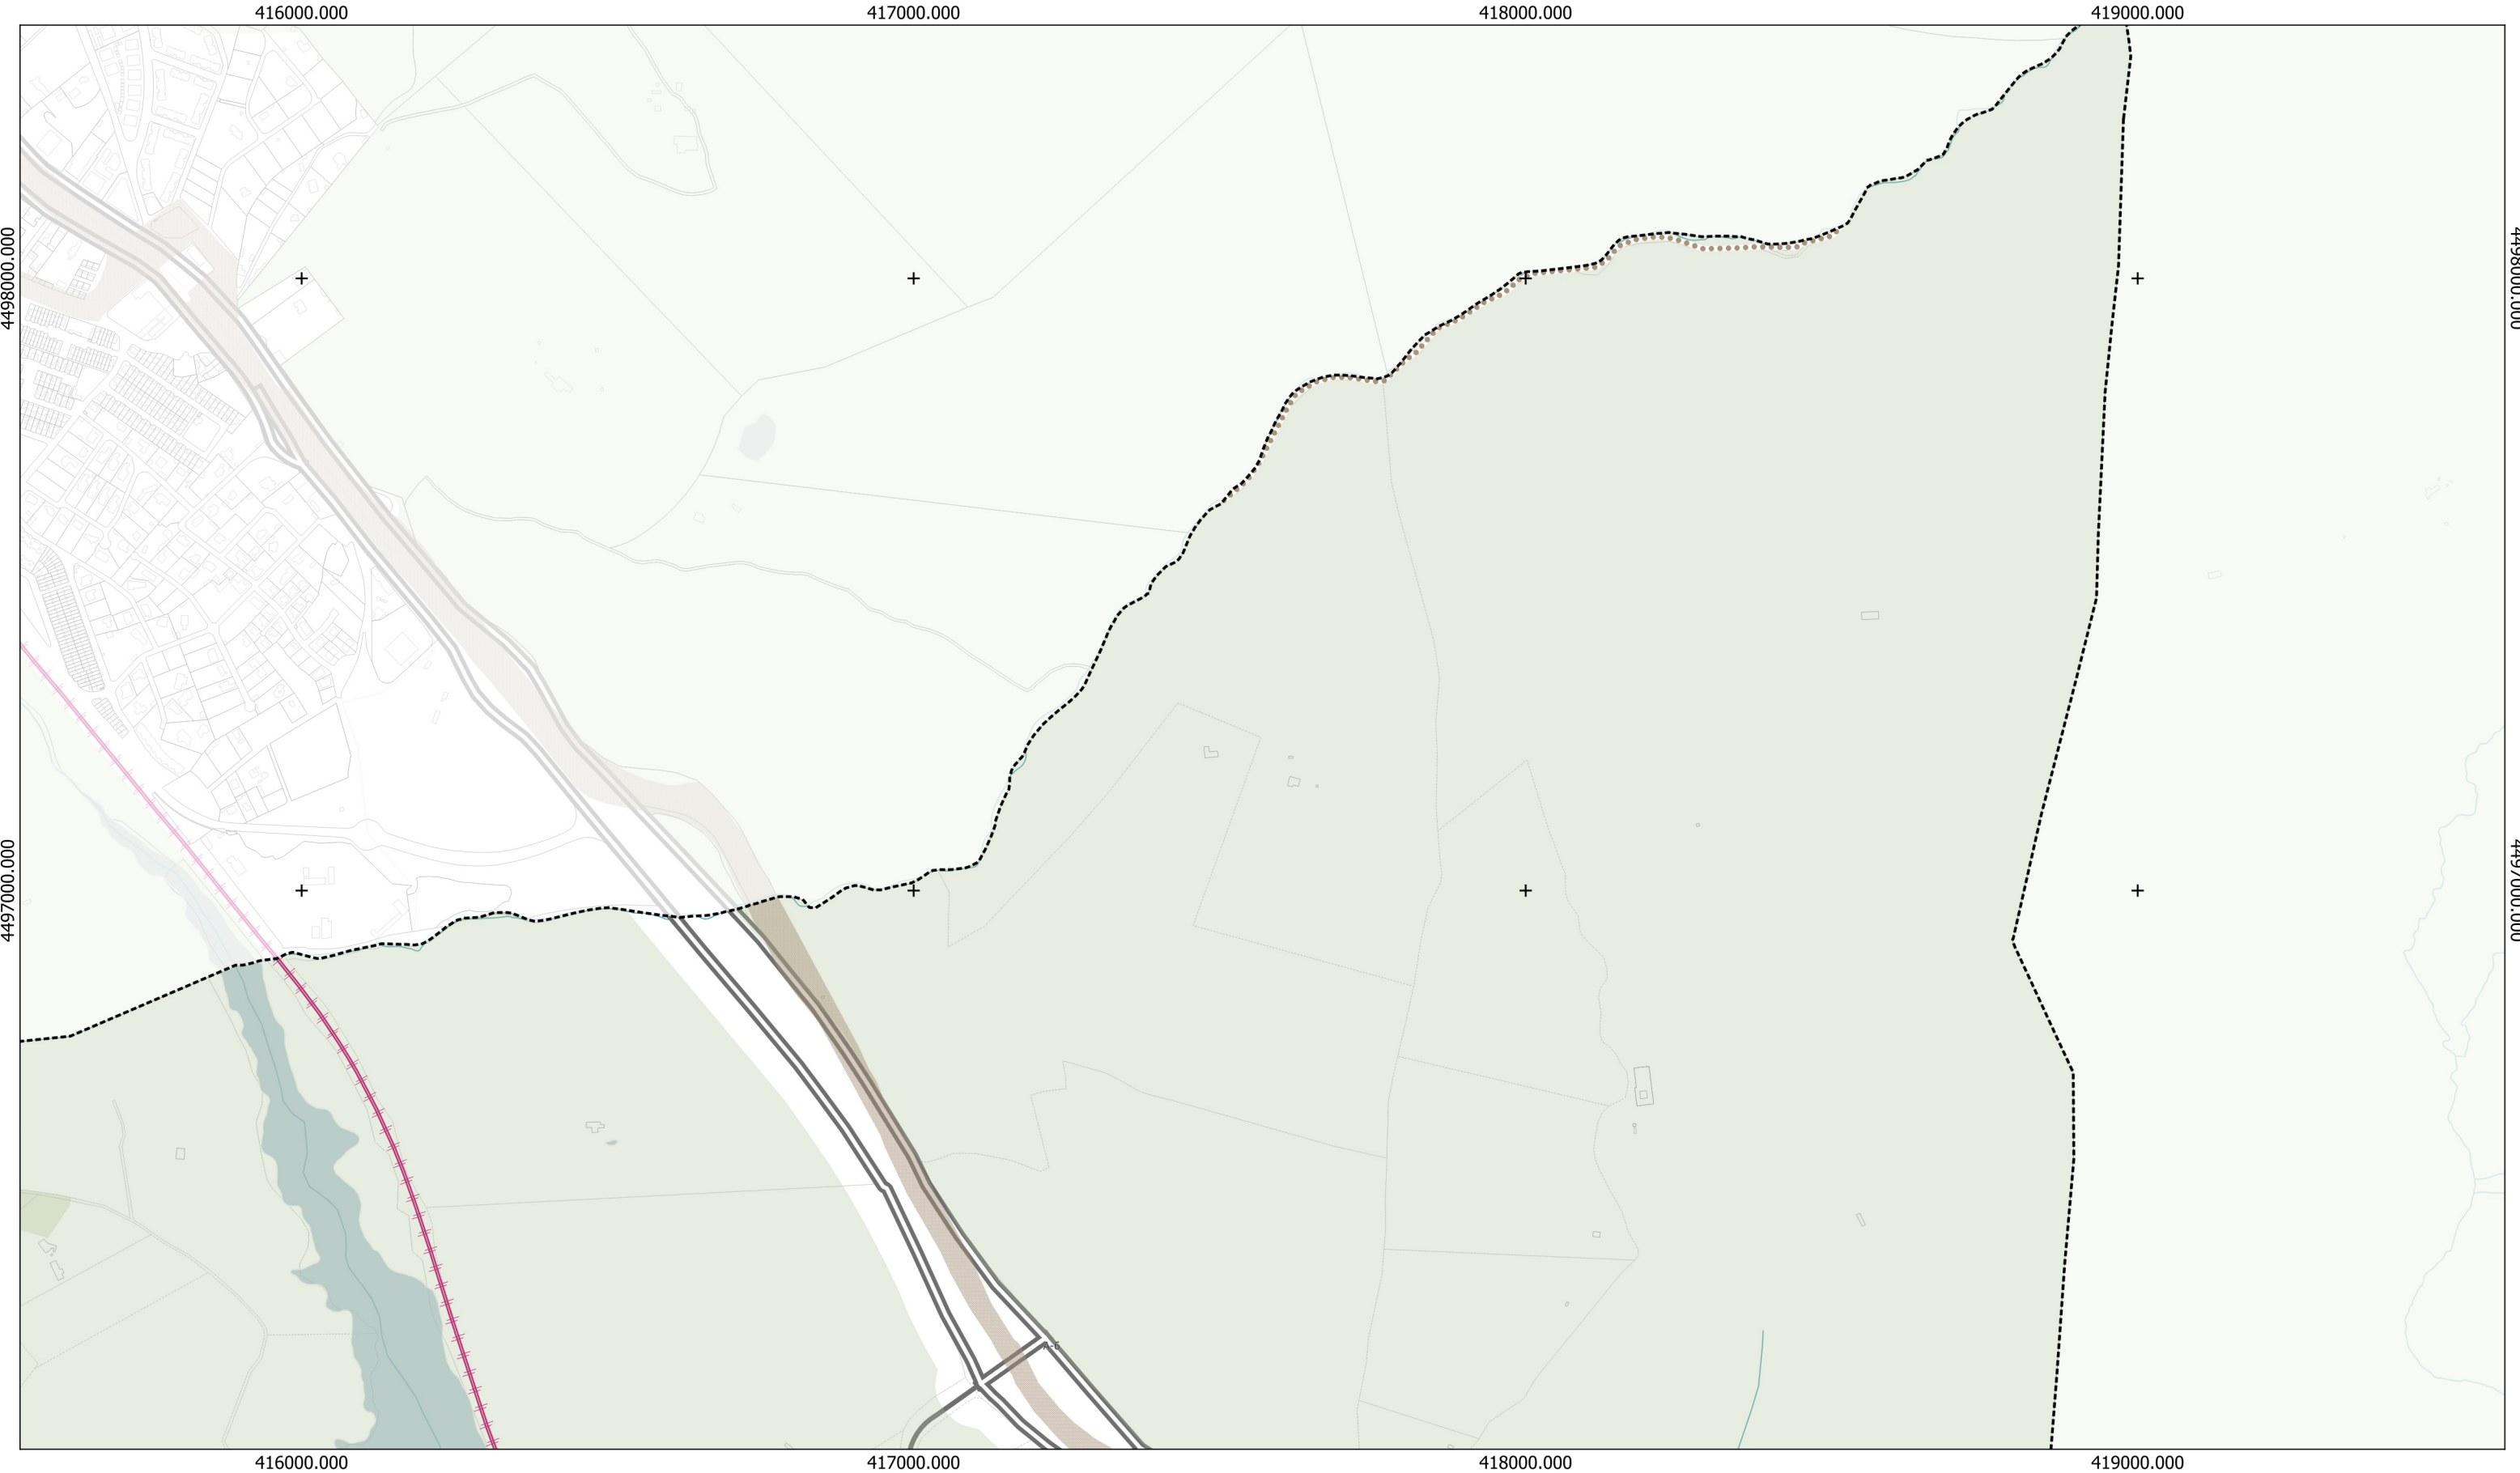

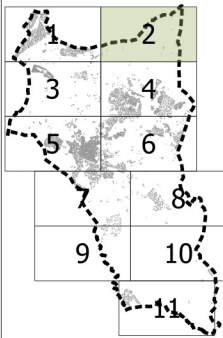

Base Cartográfica

- Base Cartográfica
- Hidrografía
- Curvas de Nivel (5m)
- Límite Municipal

ZONAS ORDENANZA

SUELO URBANO		SUELO URBANIZABLE
Consolidado	No Consolidado	Urbanizable
Casco Antiguo (CA) Residencial Multifamiliar (RM) Residencial Unifamiliar (RU) Actividades Terciarias (AT) Industrias y Almacenes (IA) Equipamiento (EQ) Espacios Libres (EL) Infraestructuras (INF)		

Ejes Terciarios

Zonas de Ordenanza

SUELO NO URBANIZABLE DE PROTECCIÓN

- Suelo No Urbanizable de Protección
- Vías Pecuarias

INFRAESTRUCTURAS DE TRANSPORTE

Red Interurbana Existente

- Primer Orden (SG)
- Segundo Orden (SG)

Red Urbana Existente

- Tercer Orden (SG)
- Local (SL)

Red Urbana Propuesta

- Tercer Orden
- Local

Camino Públicos

- Camino Públicos

Red Ferroviaria

- Red Ferroviaria (SG)



Plan General de Ordenación Urbana de Galapagar

AVANCE

PLANOS DE ORDENACIÓN

O-01_h2_Ordenanzas

0100200300400500


m

Sistema UTM. FUS 30-N

Escala 1: 10.000



Enquiga
Ayuntamiento de Galapagar
Sociedad y Territorio S.L.

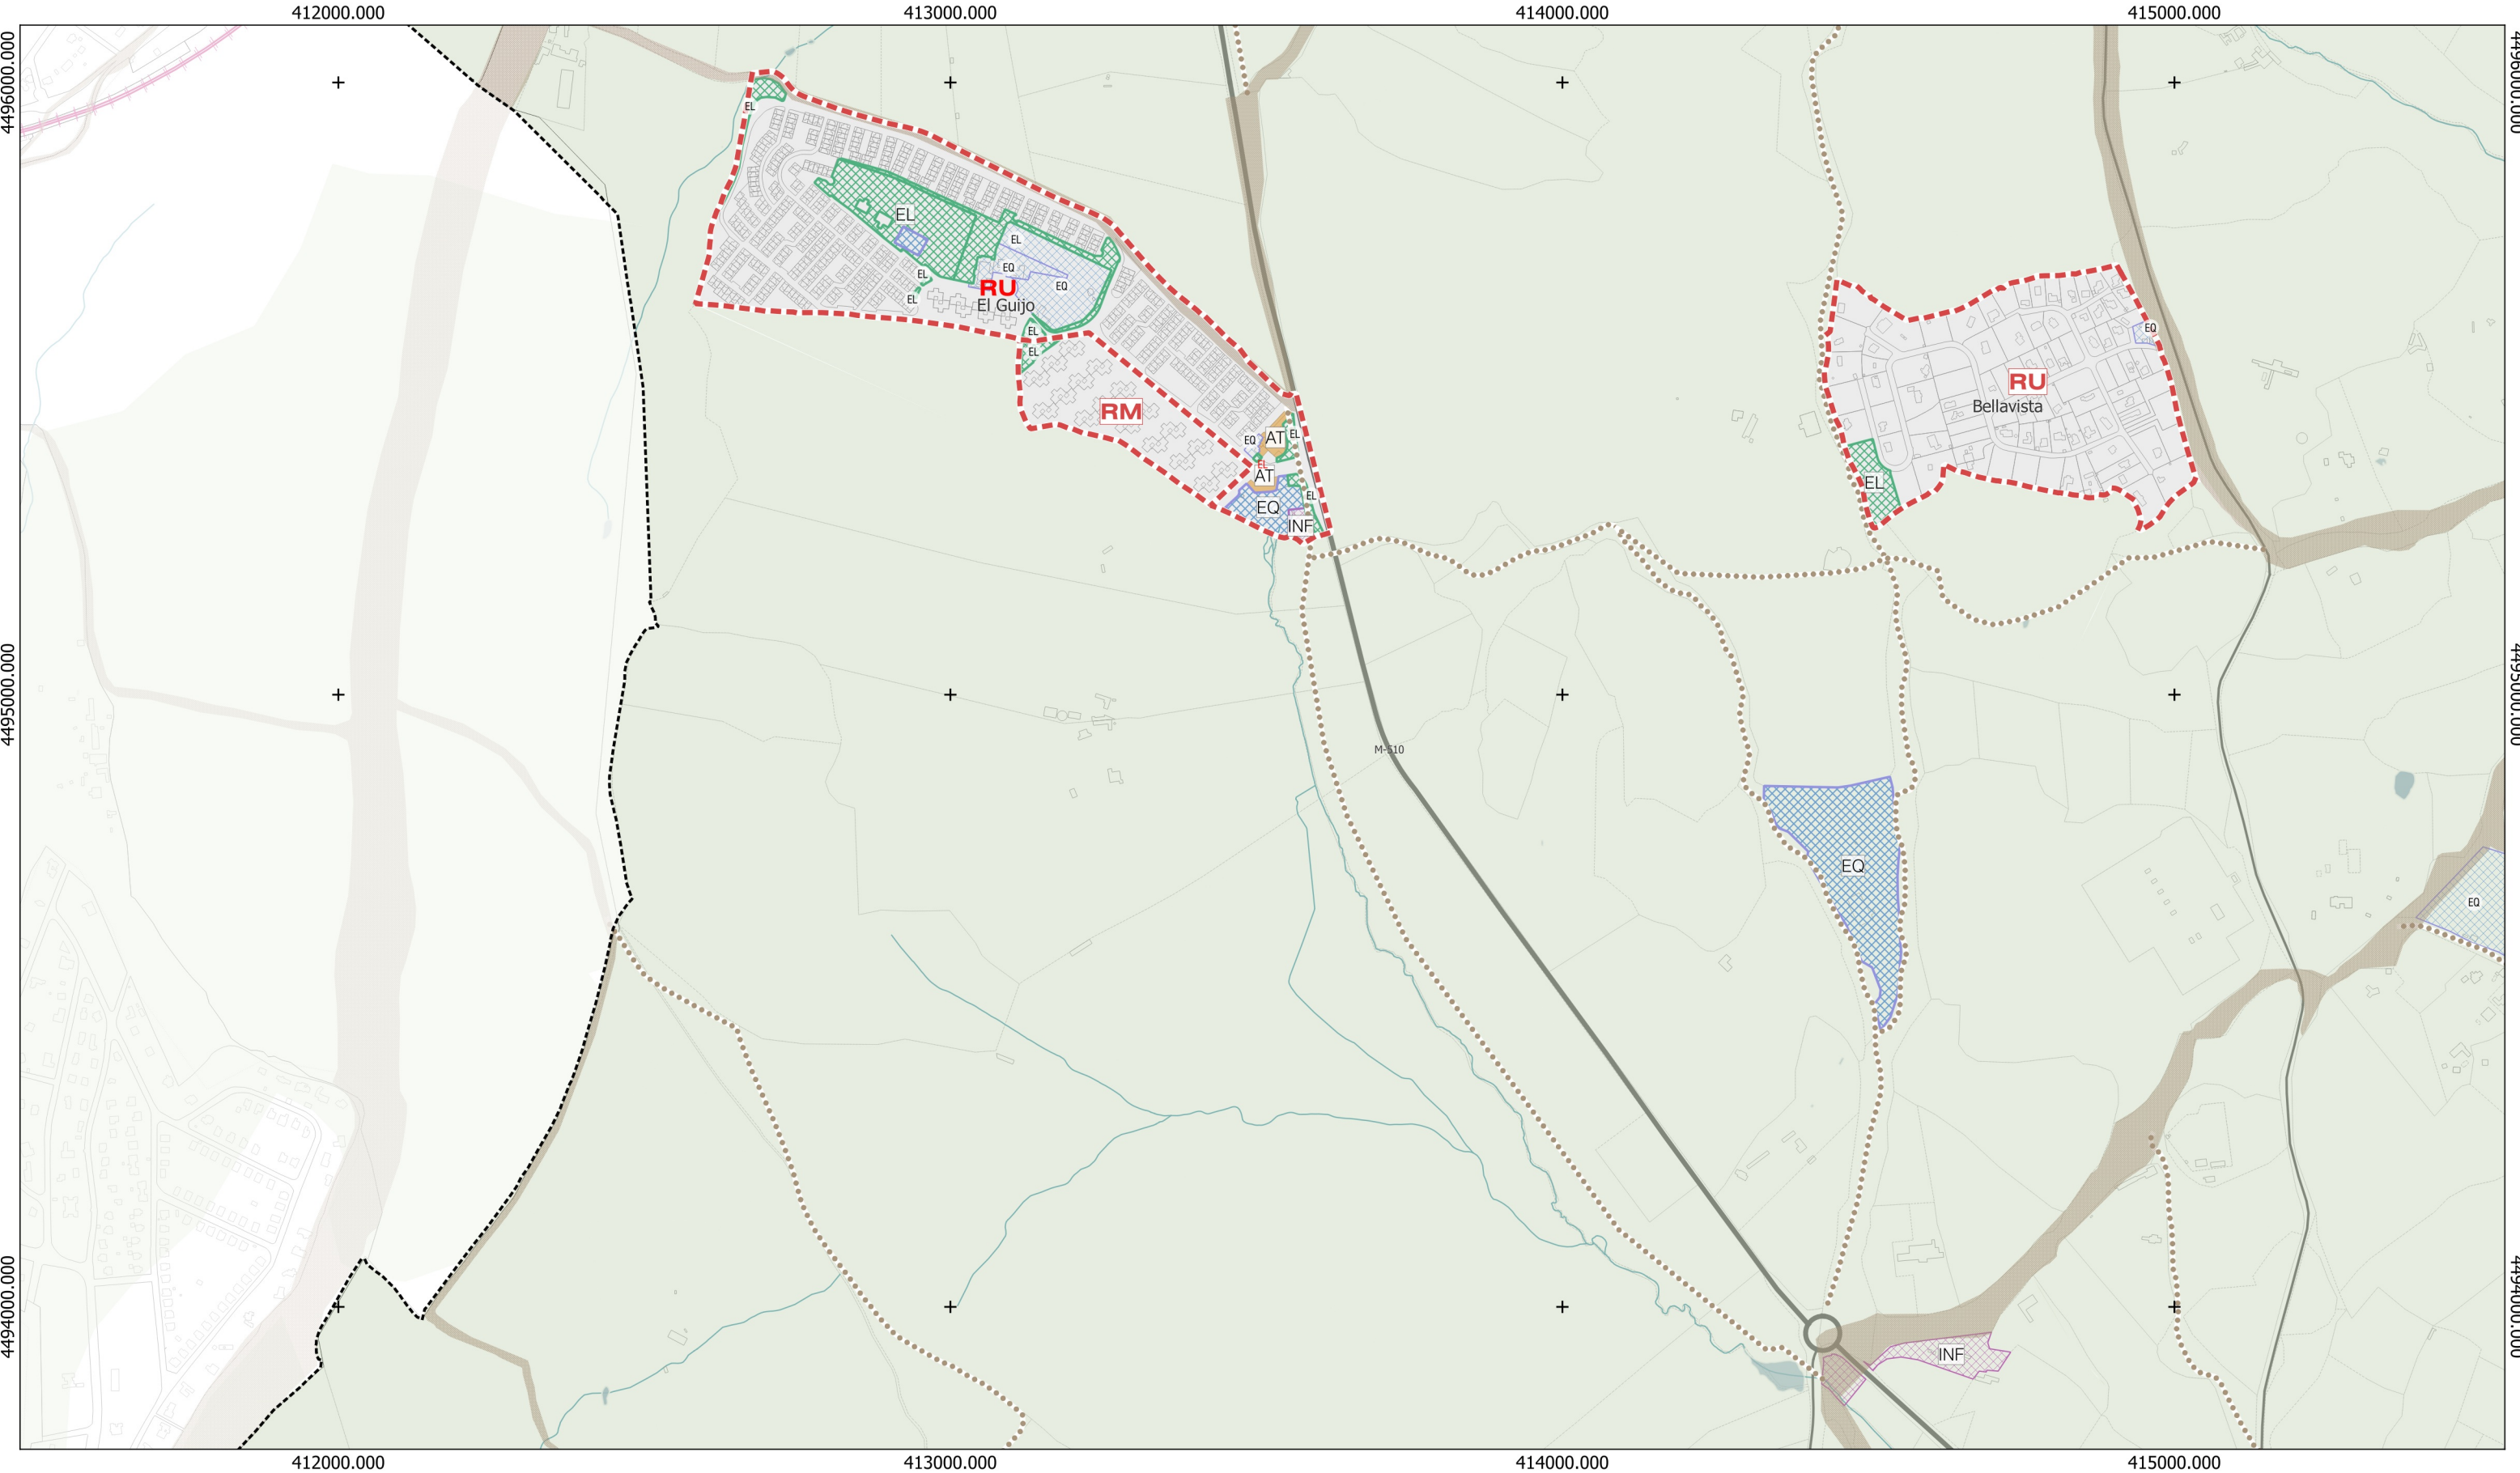

Base Cartográfica

- Base Cartográfica
- Hidrografía
- Curvas de Nivel (5m)
- Limite Municipal

ZONAS ORDENANZA

SUELO URBANO		SUELO URBANIZABLE
Consolidado	No Consolidado	Urbanizable
Casco Antiguo (CA)		
Residencial Multifamiliar (RM)		
Residencial Unifamiliar (RU)		
	Actividades Terciarias (AT)	
	Industrias y Almacenes (IA)	
	Equipamiento (EQ)	
	Espacios Libres (EL)	
	Infraestructuras (INF)	

Ejes Terciarios

Zonas de Ordenanza

SUELO NO URBANIZABLE DE PROTECCIÓN

- Suelo No Urbanizable de Protección
- Vías Pecuarias

INFRAESTRUCTURAS DE TRANSPORTE

Red Interurbana Existente

- Primer Orden (SG)
- Segundo Orden (SG)

Red Urbana Existente

- Tercer Orden (SG)
- Local (SL)

Red Urbana Propuesta

- Tercer Orden
- Local

Camino Públicos

- Camino Públicos

Red Ferroviaria

- Red Ferroviaria (SG)

Plan General de Ordenación Urbana de Galapagar

AVANCE



PLANOS DE ORDENACIÓN

O-01_h3_Ordenanzas

0 100 200 300 400 500 m

Sistema UTM. FUS 30-N

Escala 1: 10.000

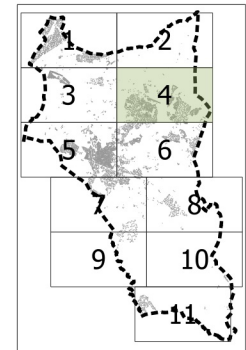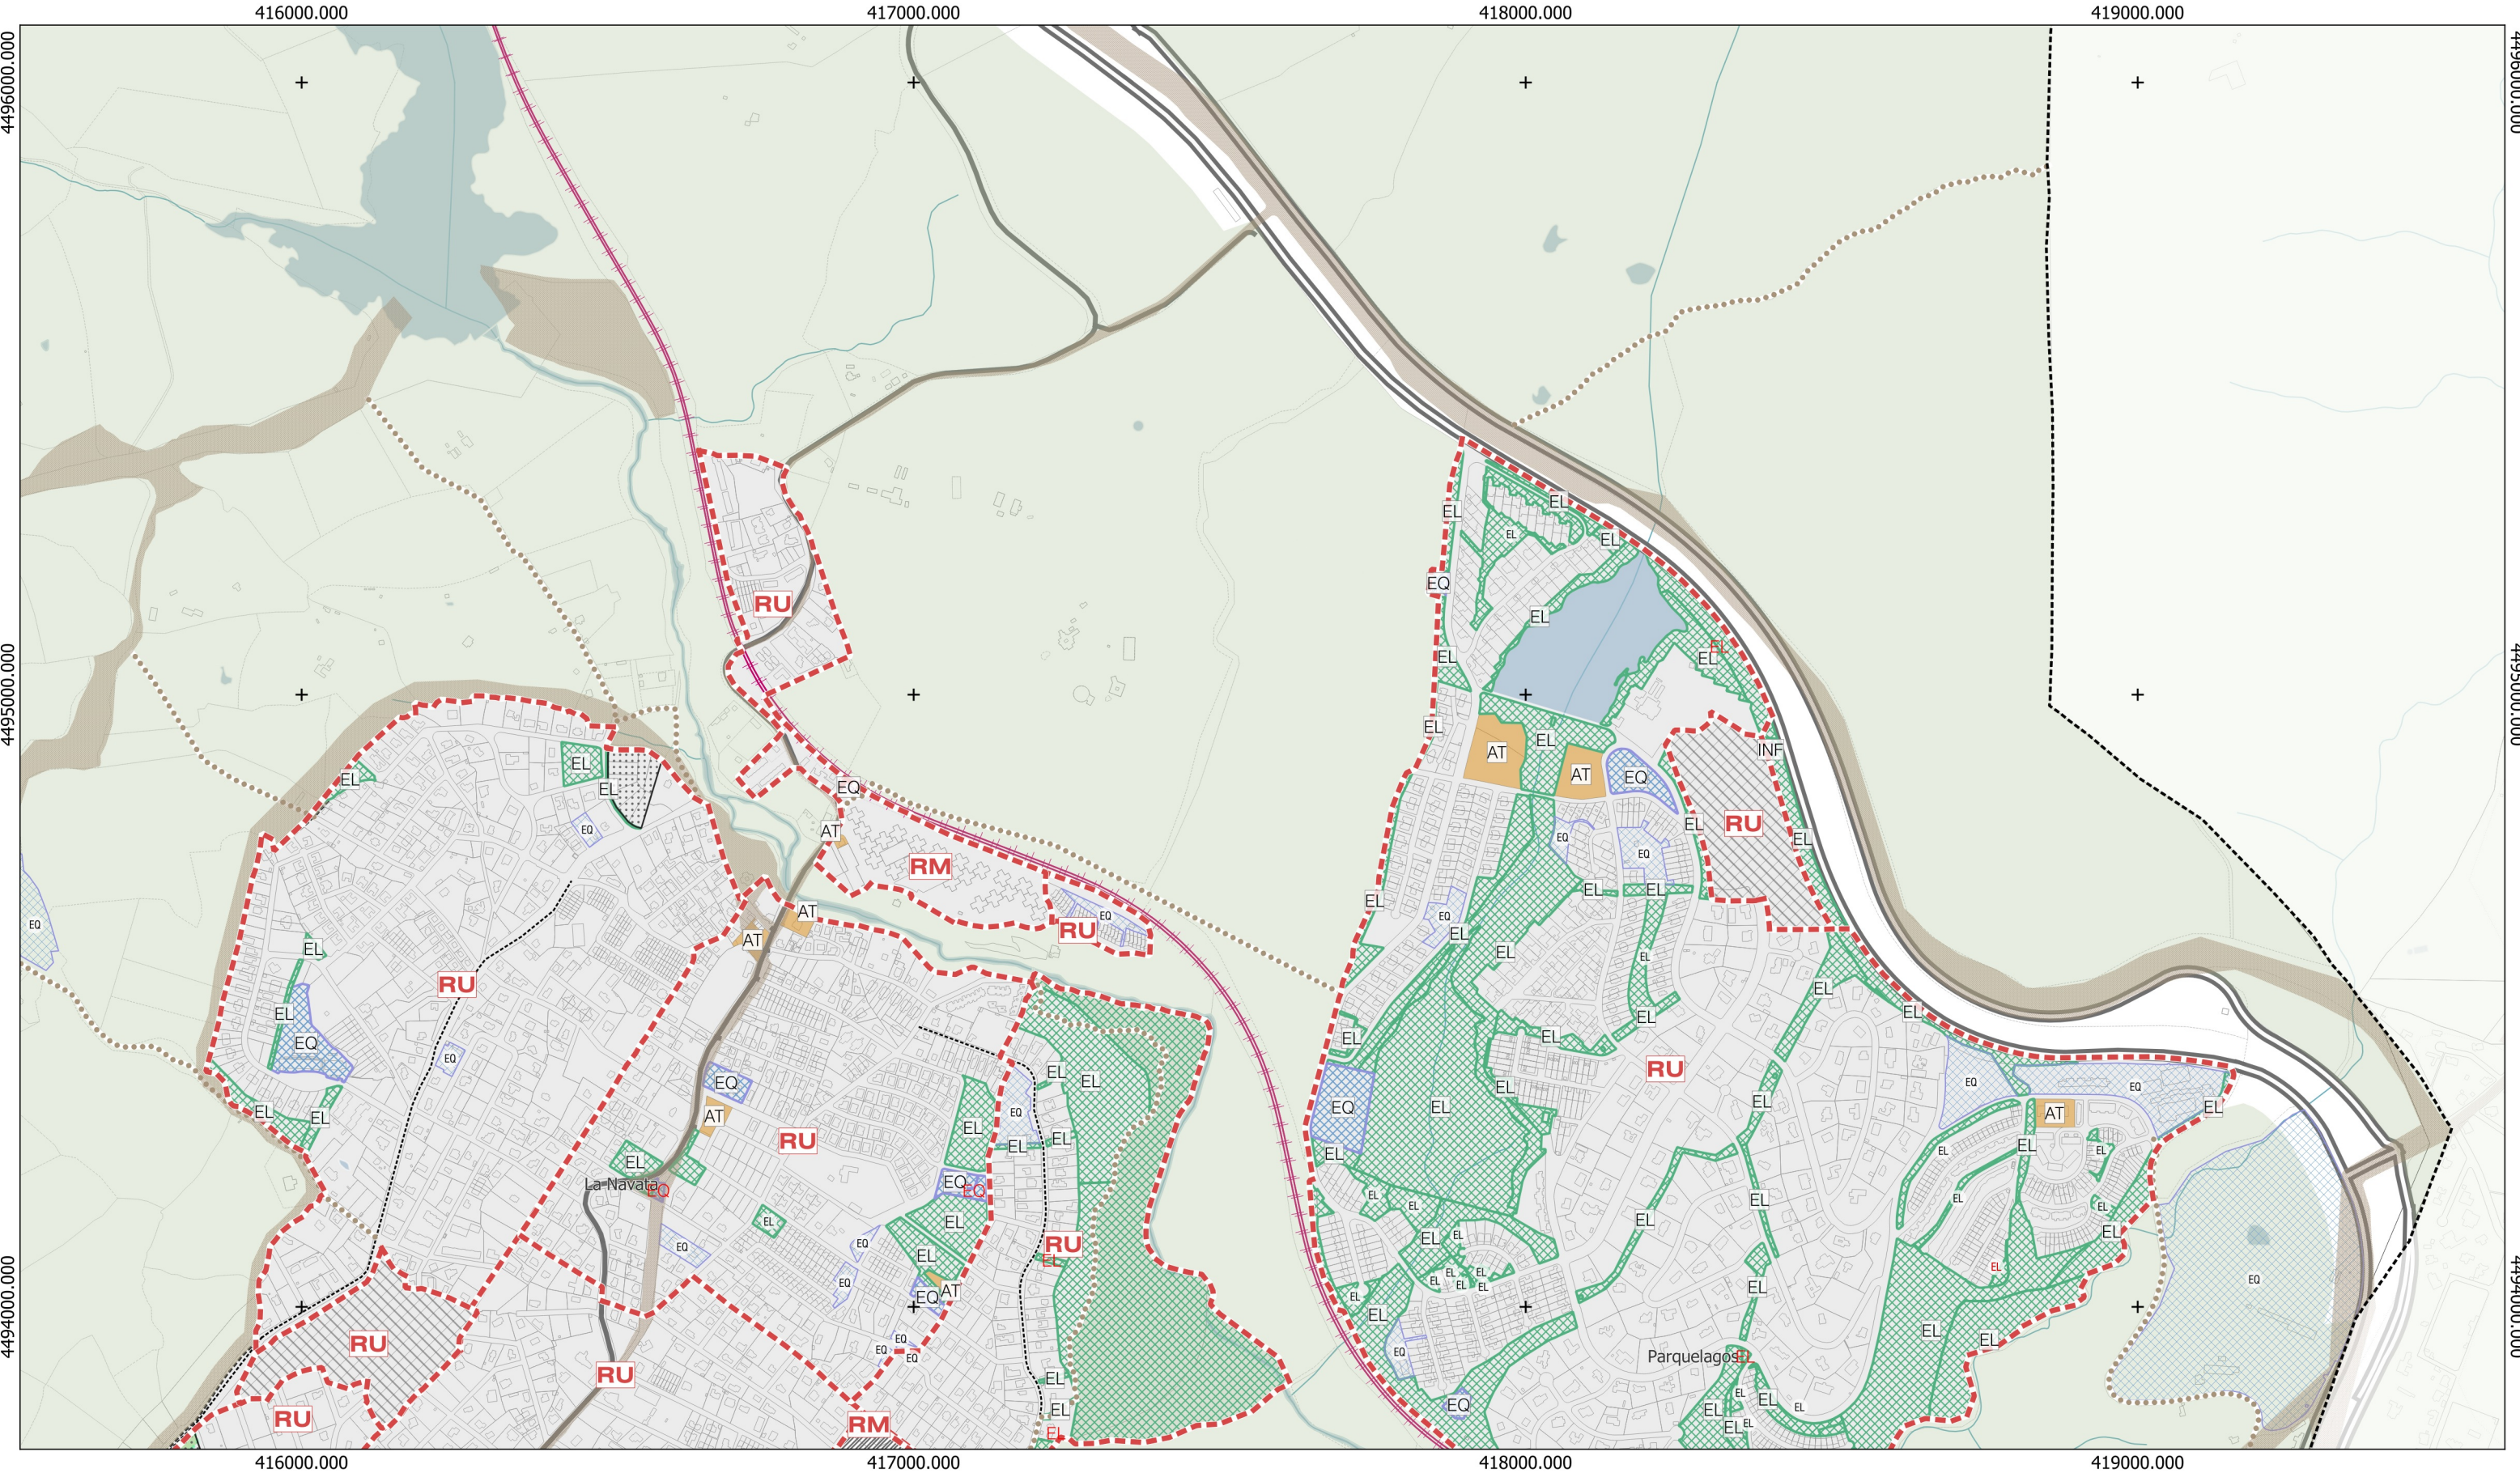

Base Cartográfica

- Base Cartográfica
- Hidrografía
- Curvas de Nivel (5m)
- Limite Municipal

ZONAS ORDENANZA	
SUELO URBANO	
Consolidado	No Consolidado
Casco Antiguo (CA)	
Residencial Multifamiliar (RM)	
Residencial Unifamiliar (RU)	
Actividades Terciarias (AT)	
Industrias y Almacenes (IA)	
Equipamiento (EQ)	
Espacios Libres (EL)	
Infraestructuras (INF)	

Ejes Terciarios

Zonas de Ordenanza

SUELO NO URBANIZABLE DE PROTECCIÓN

- Suelo No Urbanizable de Protección
- Vías Pecuarias

INFRAESTRUCTURAS DE TRANSPORTE

Red Interurbana Existente

- Primer Orden (SG)
- Segundo Orden (SG)

Red Urbana Existente

- Tercer Orden (SG)
- Local (SL)

Red Urbana Propuesta

- Tercer Orden
- Local

Caminos Públicos

- Caminos Públicos

Red Ferroviaria

- Red Ferroviaria (SG)



Plan General de Ordenación Urbana de Galapagar
AVANCE

PLANOS DE ORDENACIÓN
O-01_h4_Ordenanzas

0 100 200 300 400 500 m

Sistema UTM. FUS 30-N
Escala 1: 10.000

Esquiaga
Ayuntamiento
Sociedad y
Territorio S.L.

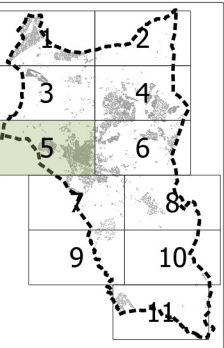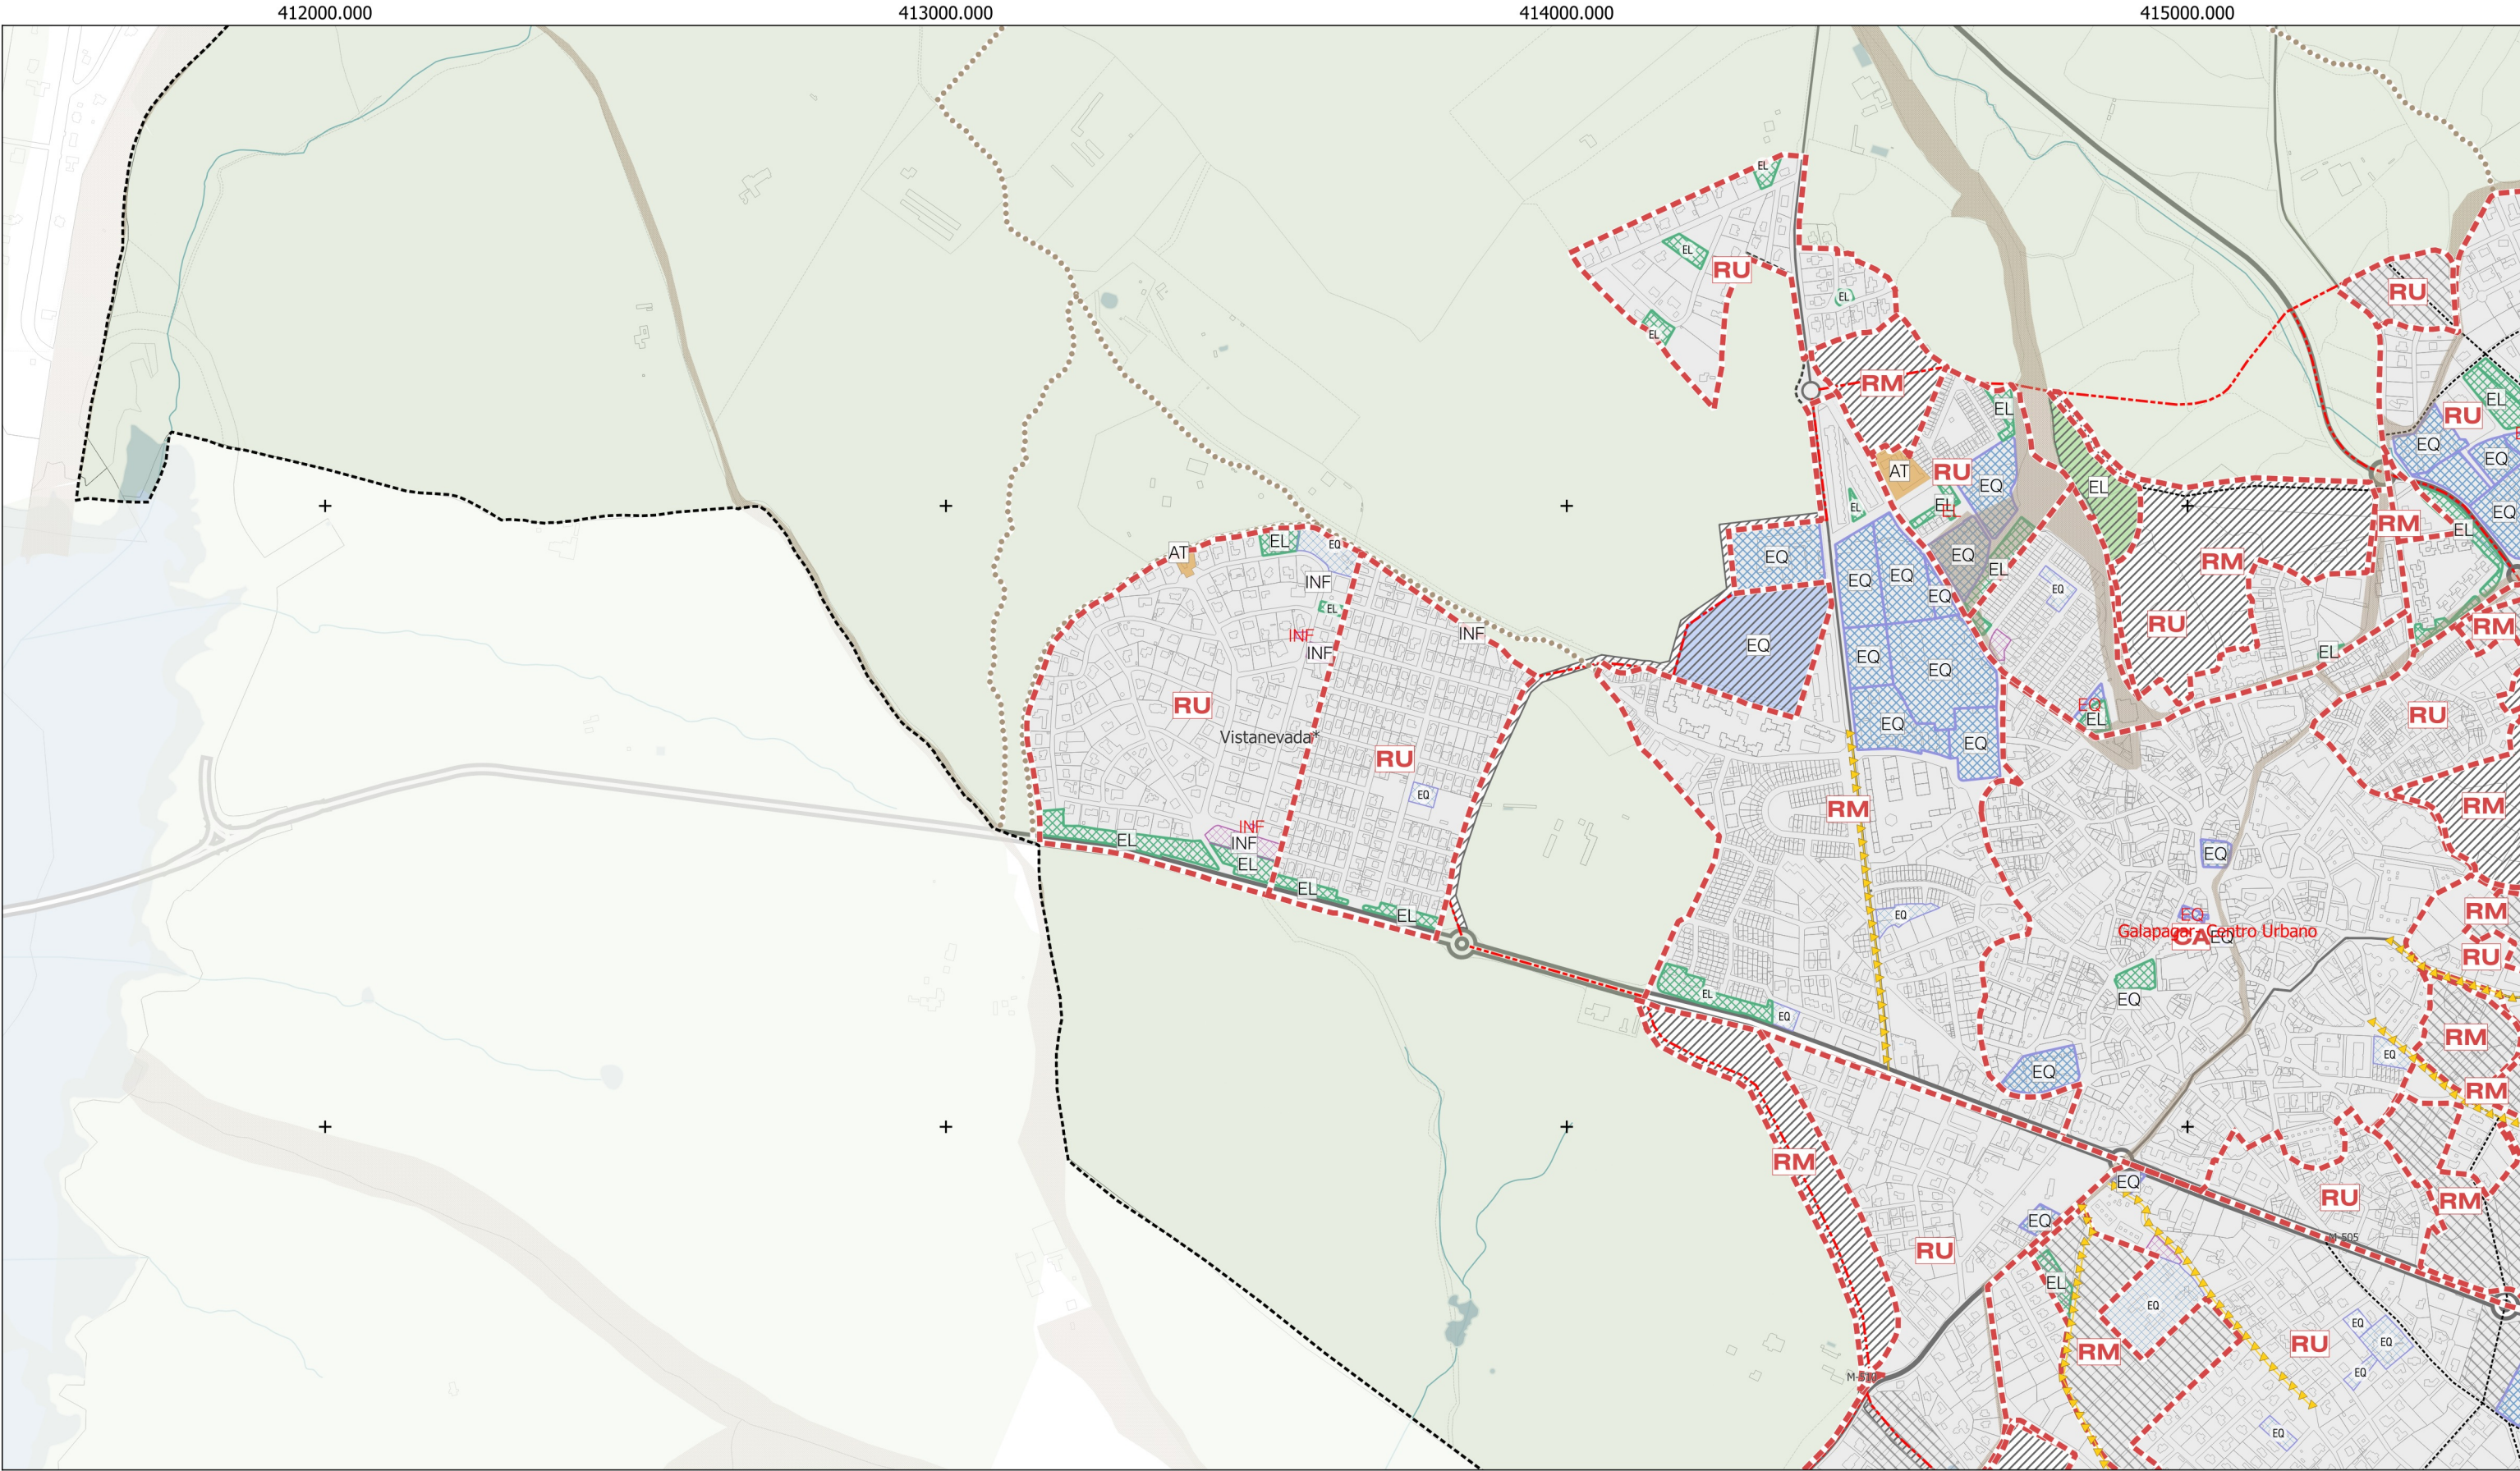

Base Cartográfica	
	Base Cartográfica
	Hidrografía
	Curvas de Nivel (5m)
	Límite Municipal

ZONAS ORDENANZA		
SUELO URBANO	SUELO URBANIZABLE	
 Consolidado	 Urbanizable	
Casco Antiguo (CA) Residencial Multifamiliar (RM) Residencial Unifamiliar (RU)  Actividades Terciarias (AT)  Industrias y Almacenes (IA)  Equipamiento (EQ)  Espacios Libres (EL)  Infraestructuras (INF)		 Ejes Terciarios  Zonas de Ordenanza

SUELO NO URBANIZABLE DE PROTECCIÓN	
	Suelo No Urbanizable de Protección
	Vías Pecuarias

INFRAESTRUCTURAS DE TRANSPORTE	
Red Interurbana Existente	
	Primer Orden (SG)
	Segundo Orden (SG)
Red Urbana Existente	
	Tercer Orden (SG)
	Local (SL)
Red Urbana Propuesta	
	Tercer Orden
	Local
Camino Públicos	
	Caminos Públicos
Red Ferroviaria	
	Red Ferroviaria (SG)



Plan General de Ordenación Urbana de Galapagar
AVANCE

PLANOS DE ORDENACIÓN
O-01_h5_Ordenanzas


0100200300400500

m

Sistema UTM.

FUS 30-N

Escala 1: 10.000

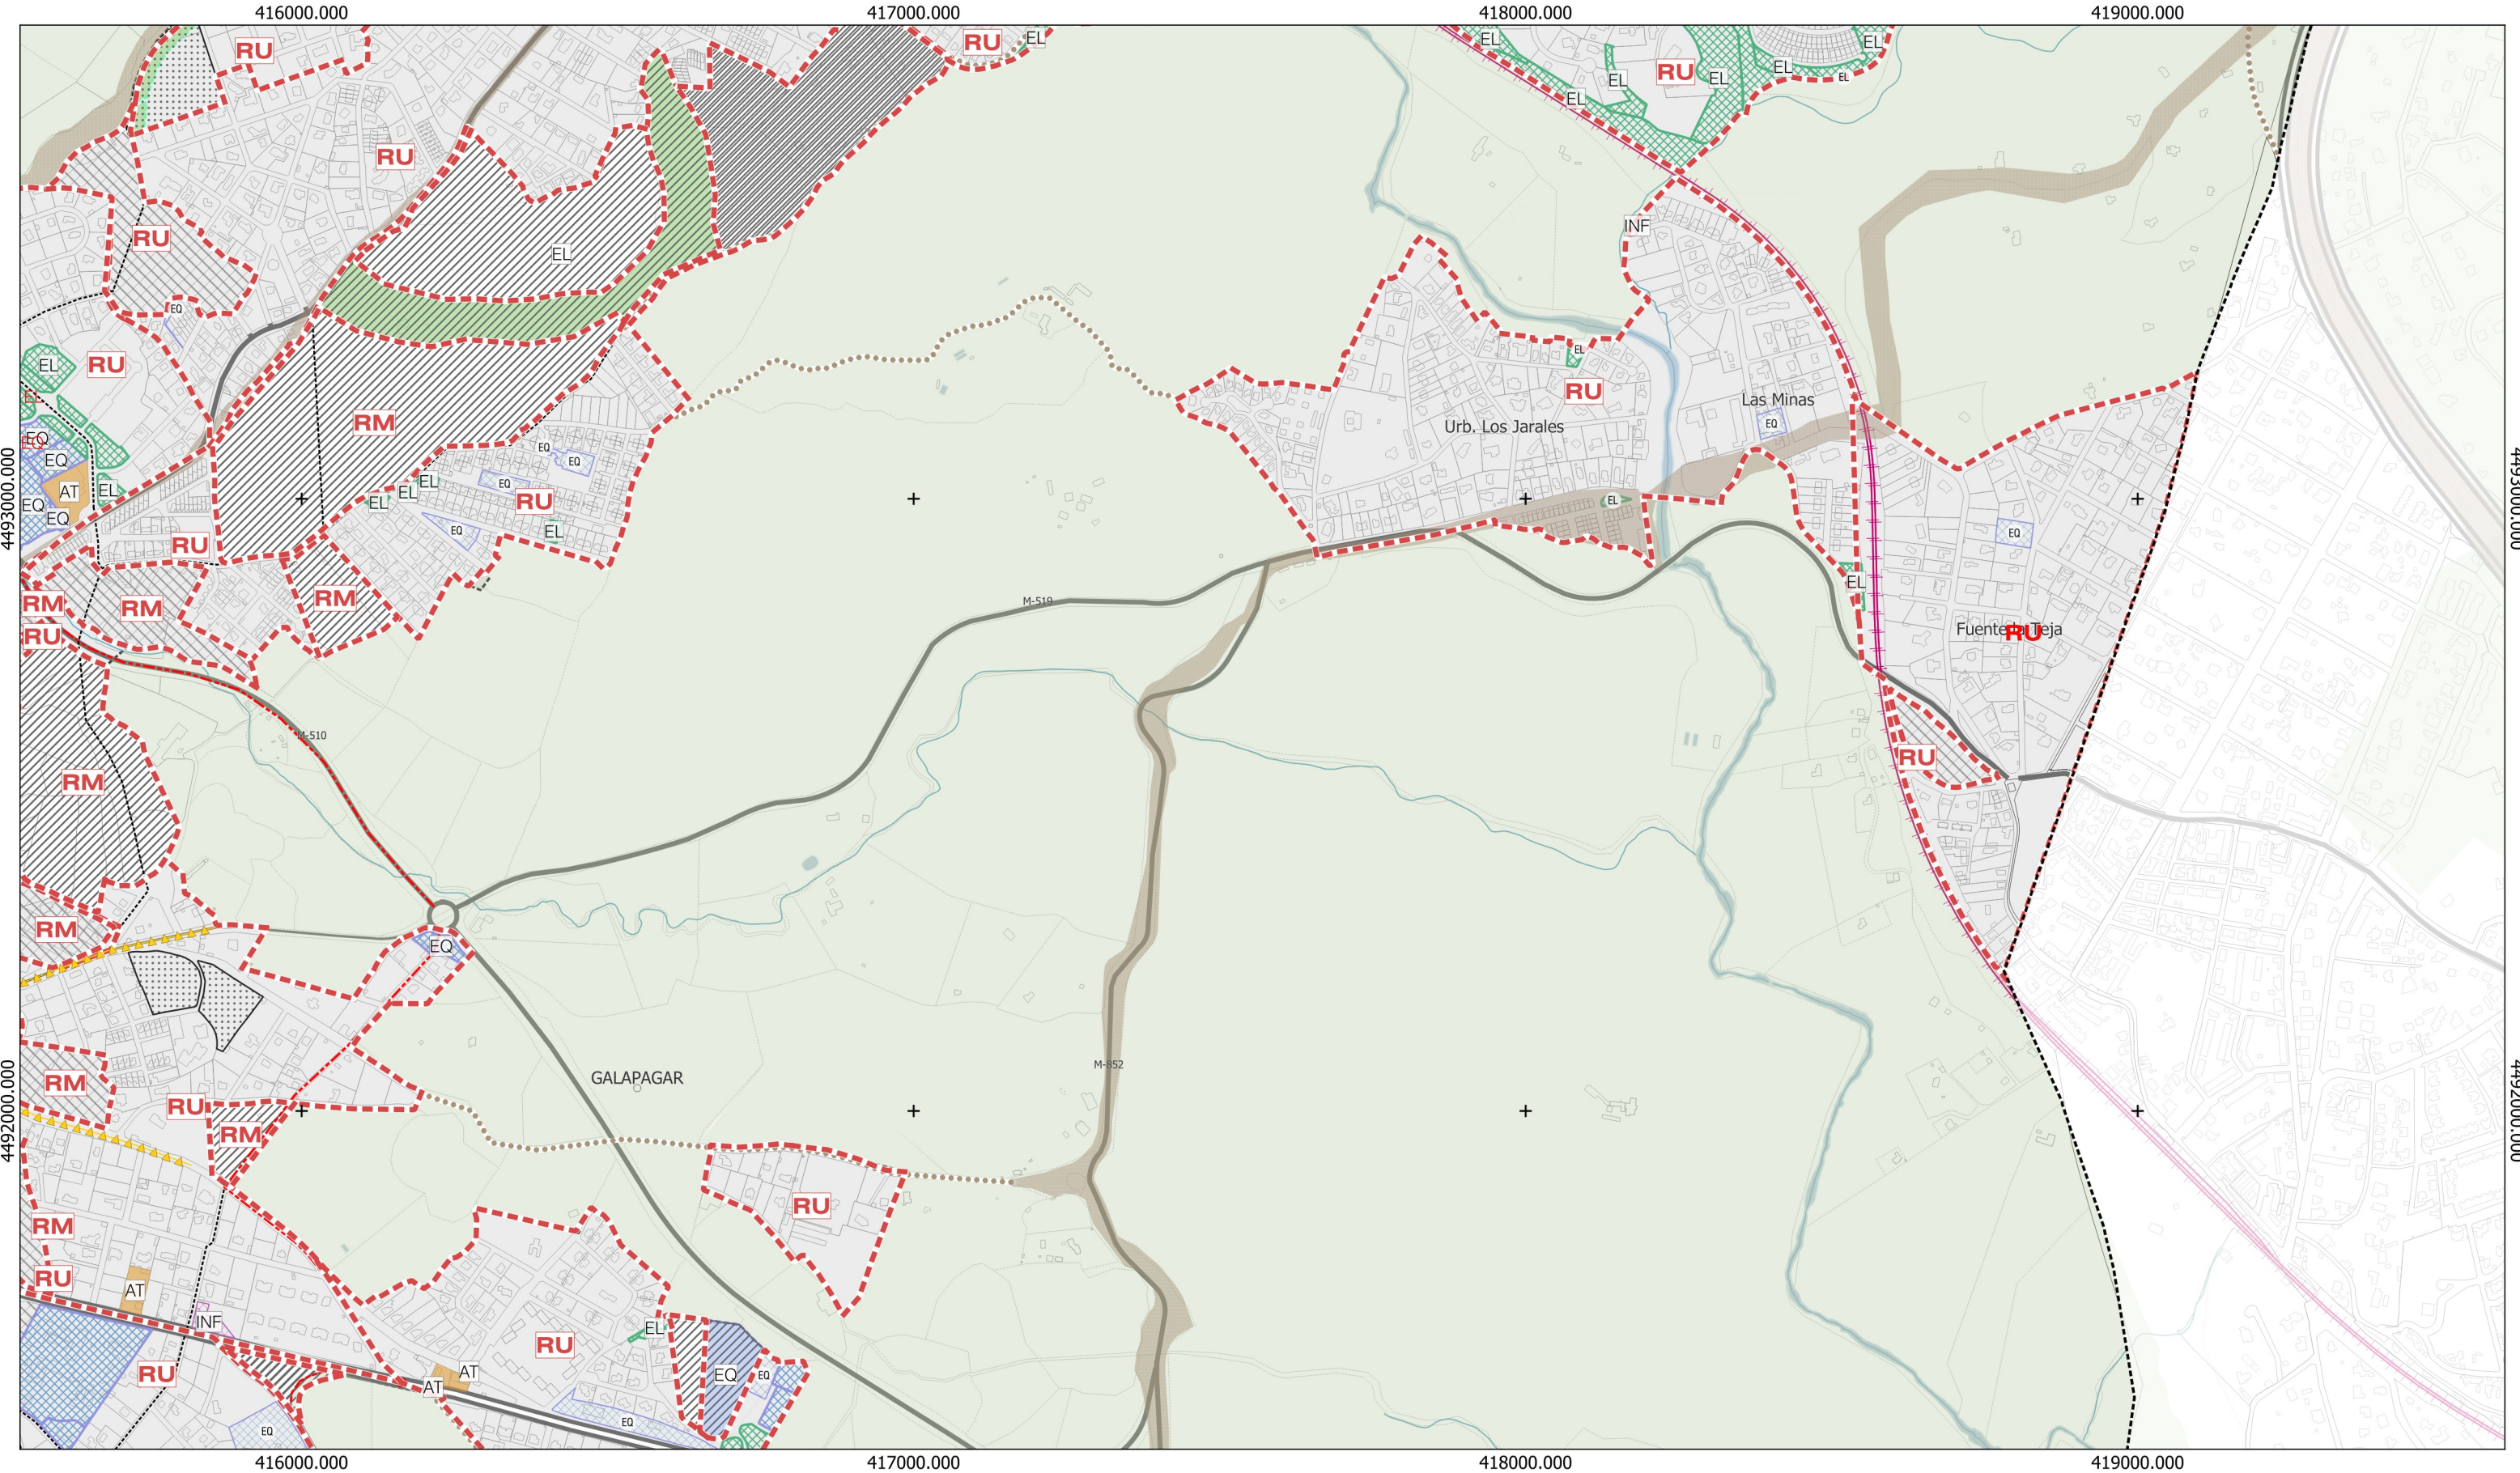

Base Cartográfica

- Base Cartográfica
- Hidrografía
- Curvas de Nivel (5m)
- Limite Municipal

ZONAS ORDENANZA

SUELO URBANO		SUELO URBANIZABLE
Consolidado	No Consolidado	Urbanizable
Casco Antiguo (CA)		
Residencial Multifamiliar (RM)		
Residencial Unifamiliar (RU)		
Actividades Terciarias (AT)		
Industrias y Almacenes (IA)		
Equipamiento (EQ)		
Espacios Libres (EL)		
Infraestructuras (INF)		

Ejes Terciarios

Zonas de Ordenanza

SUELO NO URBANIZABLE DE PROTECCIÓN

- Suelo No Urbanizable de Protección
- Vías Pecuarias

INFRAESTRUCTURAS DE TRANSPORTE

Red Interurbana Existente

- Primer Orden (SG)
- Segundo Orden (SG)

Red Urbana Existente

- Tercer Orden (SG)
- Local (SL)

Red Urbana Propuesta

- Tercer Orden
- Local

Caminos Públicos

- Caminos Públicos

Red Ferroviaria

- Red Ferroviaria (SG)

Plan General de Ordenación Urbana de Galapagar

AVANCE

PLANOS DE ORDENACIÓN



O-01_h6_Ordenanzas

0 100 200 300 400 500 m

Sistema UTM. FUS 30-N

Escala 1: 10.000

Erquiza Ingeniería, S.L.

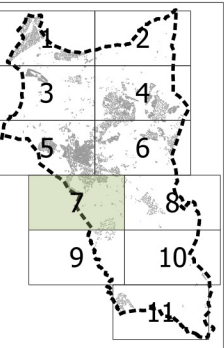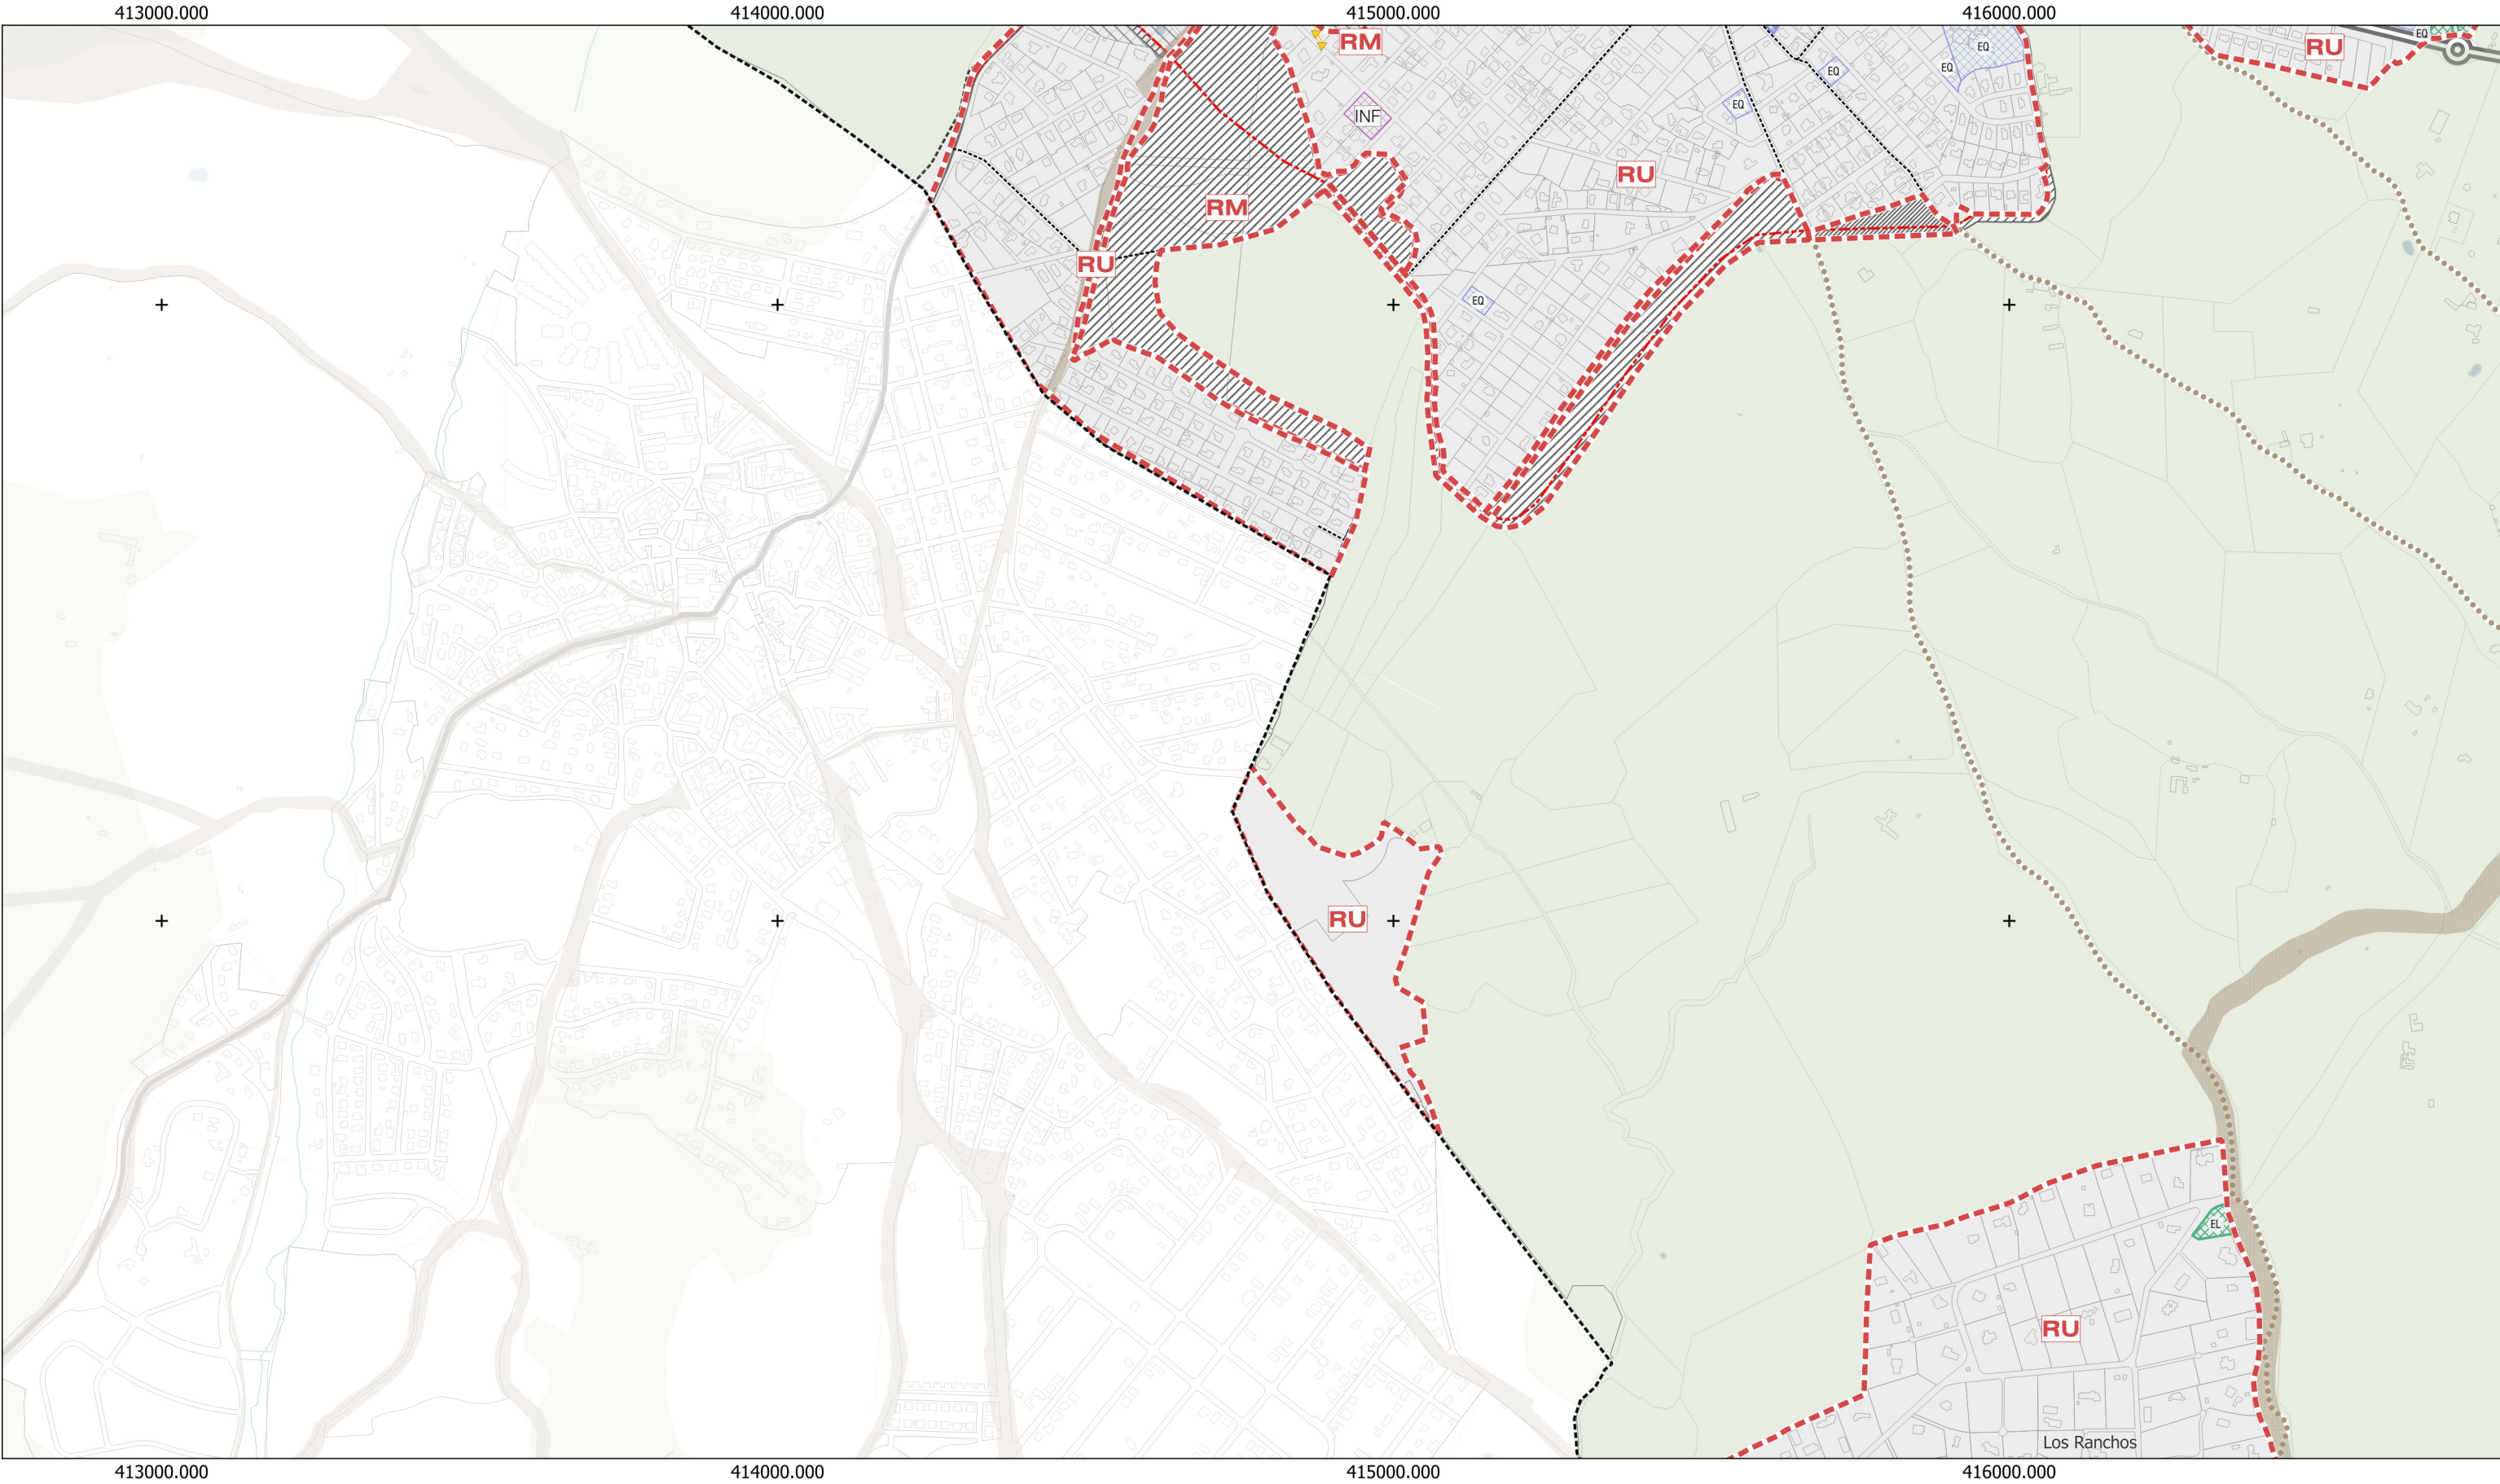

Base Cartográfica

- Base Cartográfica
- Hidrografía
- Curvas de Nivel (5m)
- Limite Municipal

ZONAS ORDENANZA

SUELO URBANO		SUELO URBANIZABLE
Consolidado	No Consolidado	Urbanizable
Casco Antiguo (CA) Residencial Multifamiliar (RM) Residencial Unifamiliar (RU) Actividades Terciarias (AT) Industrias y Almacenes (IA) Equipamiento (EQ) Espacios Libres (EL) Infraestructuras (INF)		

Ejes Terciarios

Zonas de Ordenanza

SUELO NO URBANIZABLE DE PROTECCIÓN

- Suelo No Urbanizable de Protección
- Vías Pecuarias

INFRAESTRUCTURAS DE TRANSPORTE

Red Interurbana Existente

- Primer Orden (SG)
- Segundo Orden (SG)

Red Urbana Existente

- Tercer Orden (SG)
- Local (SL)

Red Urbana Propuesta

- Tercer Orden
- Local

Camino Públicos

- Camino Públicos

Red Ferroviaria

- Red Ferroviaria (SG)

Plan General de Ordenación Urbana de Galapagar

AVANCE

PLANOS DE ORDENACIÓN


O-01_h7_Ordenanzas

0 100 200 300 400 500 m

Sistema UTM. FUS 30-N

Escala 1: 10.000

Erquiaga Ingeniería, S.L.

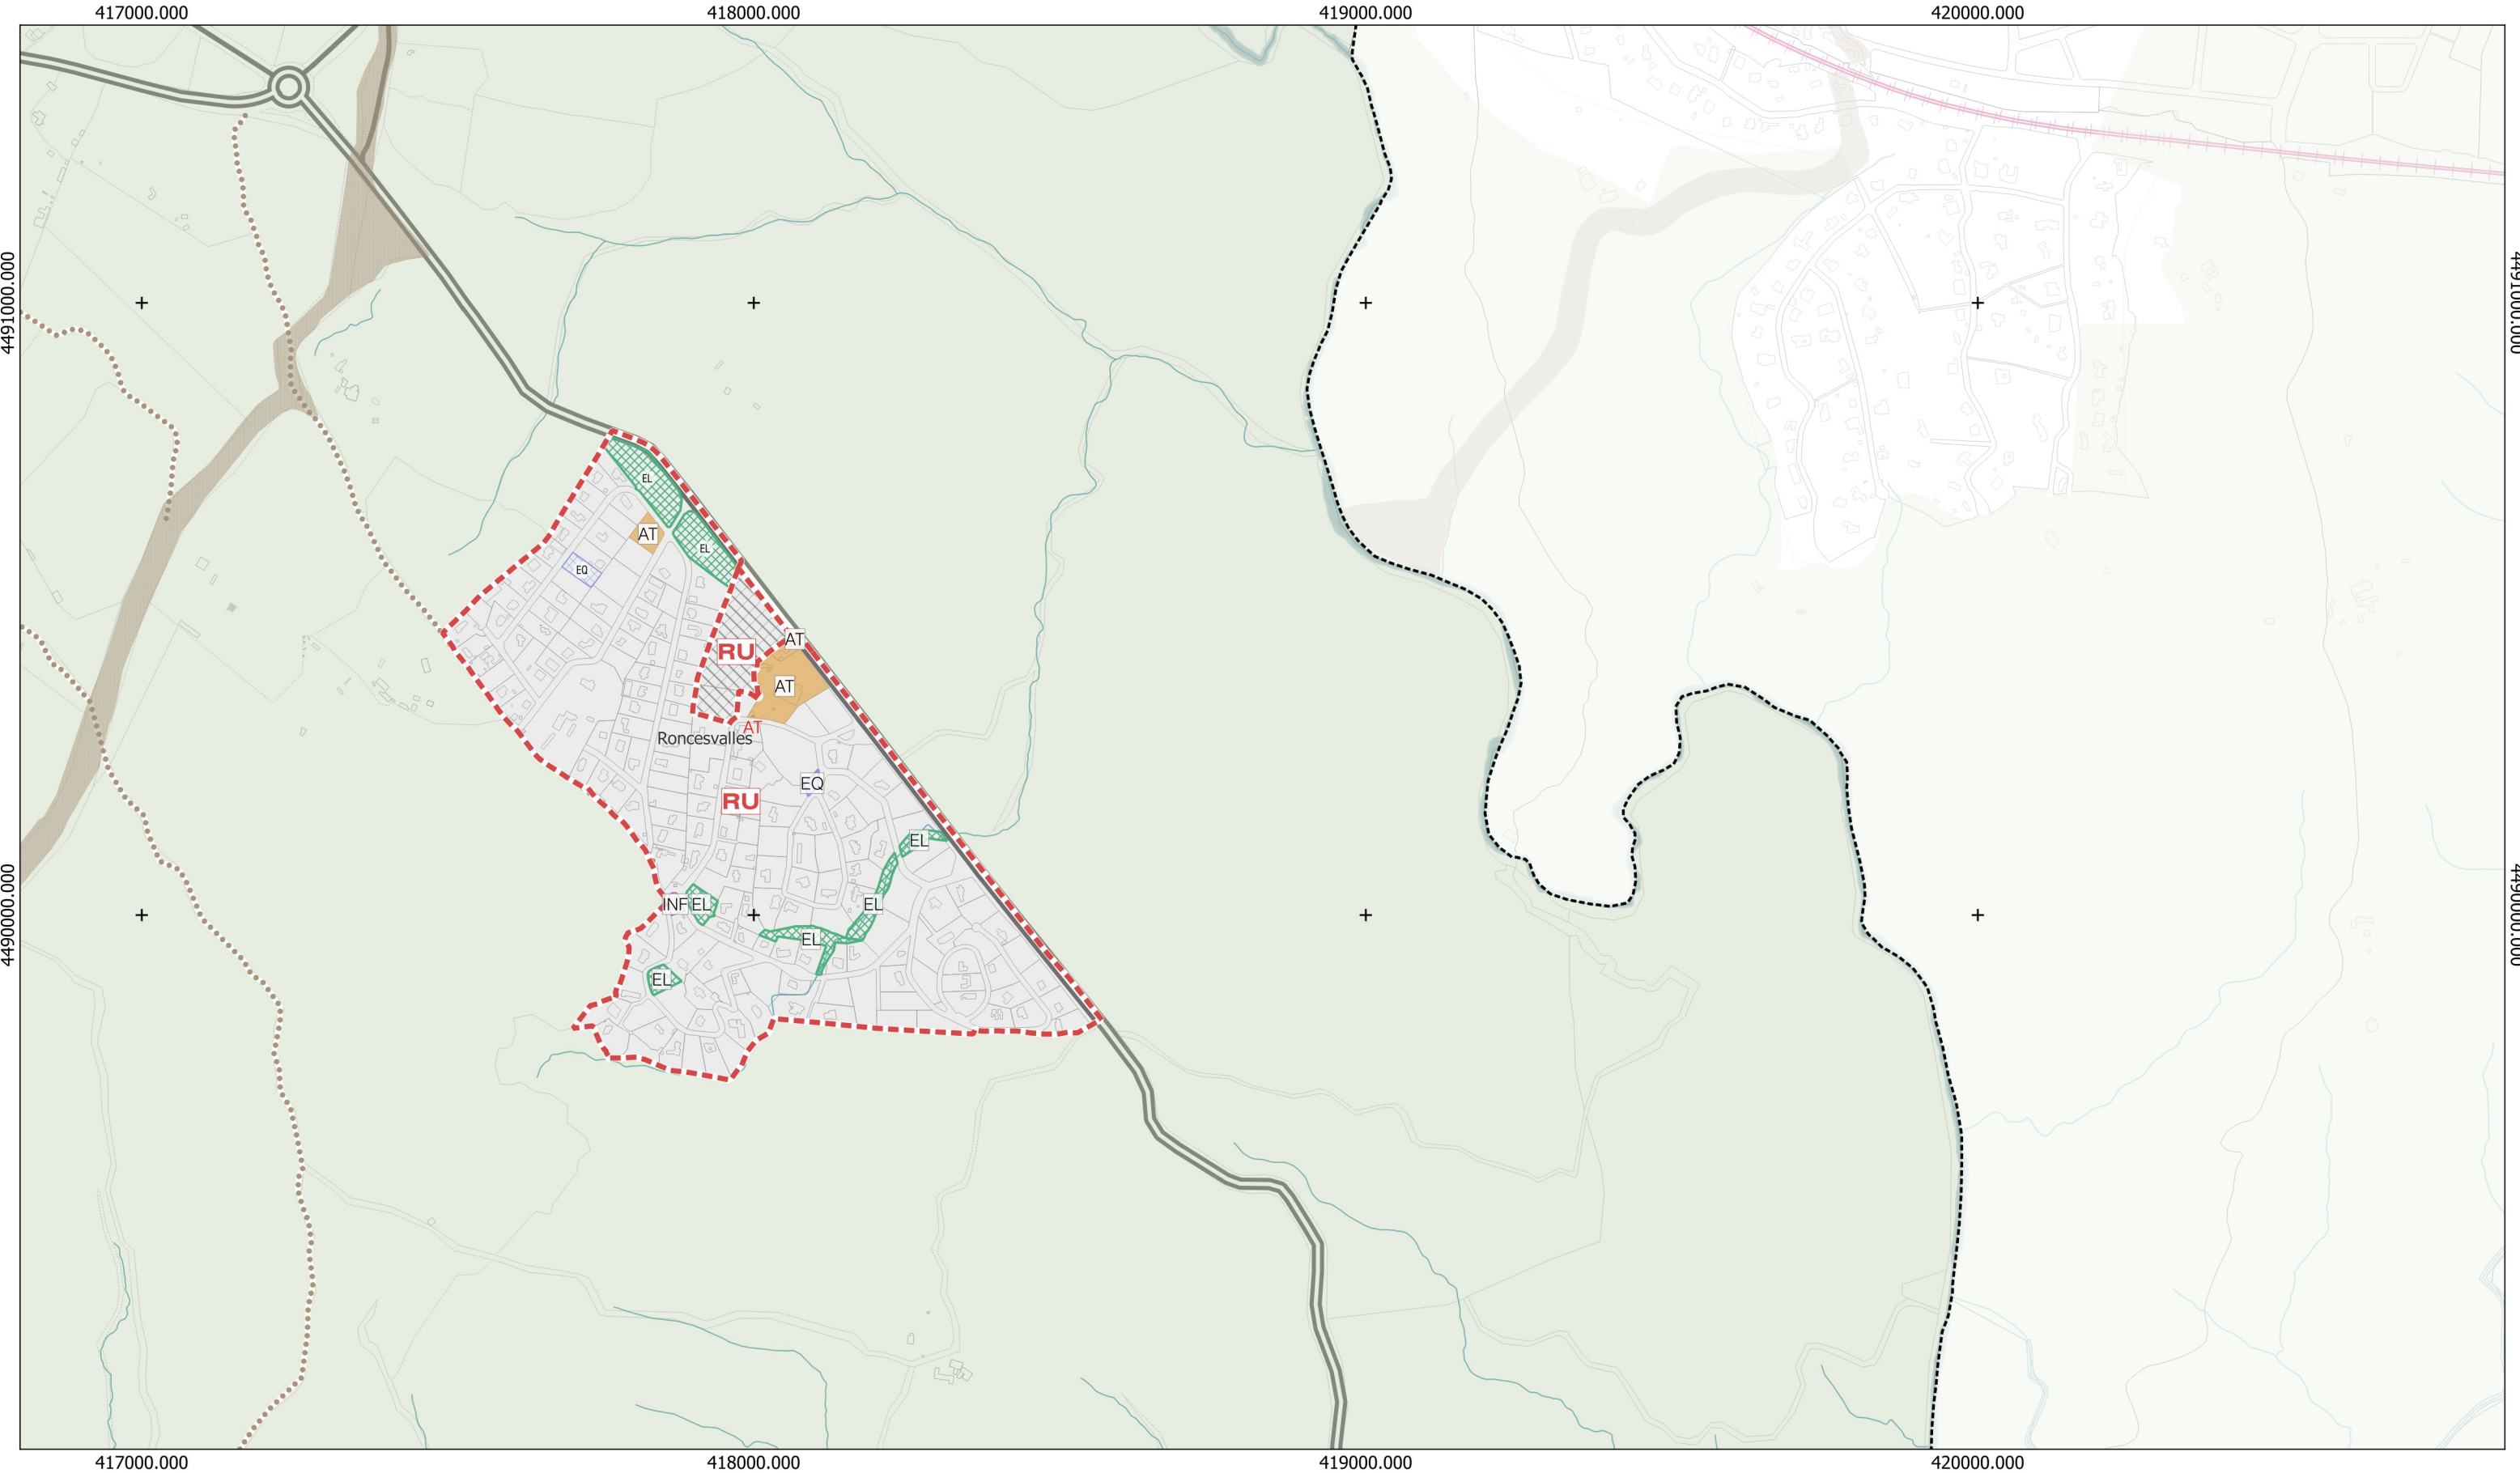

1 2
3 4
5 6
8
9 10
11

Base Cartográfica

- Base Cartográfica
- Hidrografía
- Curvas de Nivel (5m)
- Límite Municipal

ZONAS ORDENANZA

SUELO URBANO		SUELO URBANIZABLE
Consolidado	No Consolidado	Urbanizable
Casco Antiguo (CA) Residencial Multifamiliar (RM) Residencial Unifamiliar (RU) Actividades Terciarias (AT) Industrias y Almacenes (IA) Equipamiento (EQ) Espacios Libres (EL) Infraestructuras (INF)		

Ejes Terciarios
 Zonas de Ordenanza

SUELO NO URBANIZABLE DE PROTECCIÓN

- Suelo No Urbanizable de Protección
- Vías Pecuarias

INFRAESTRUCTURAS DE TRANSPORTE

Red Interurbana Existente

- Primer Orden (SG)
- Segundo Orden (SG)

Red Urbana Existente

- Tercer Orden (SG)
- Local (SL)

Red Urbana Propuesta

- Tercer Orden
- Local

Camino Públicos

- Camino Públicos

Red Ferroviaria


- Red Ferroviaria (SG)

Plan General de Ordenación Urbana de Galapagar
AVANCE

PLANOS DE ORDENACIÓN
O-01_h8_Ordenanzas

0 100 200 300 400 500 m

Sistema UTM. FUS 30-N
Escala 1: 10.000

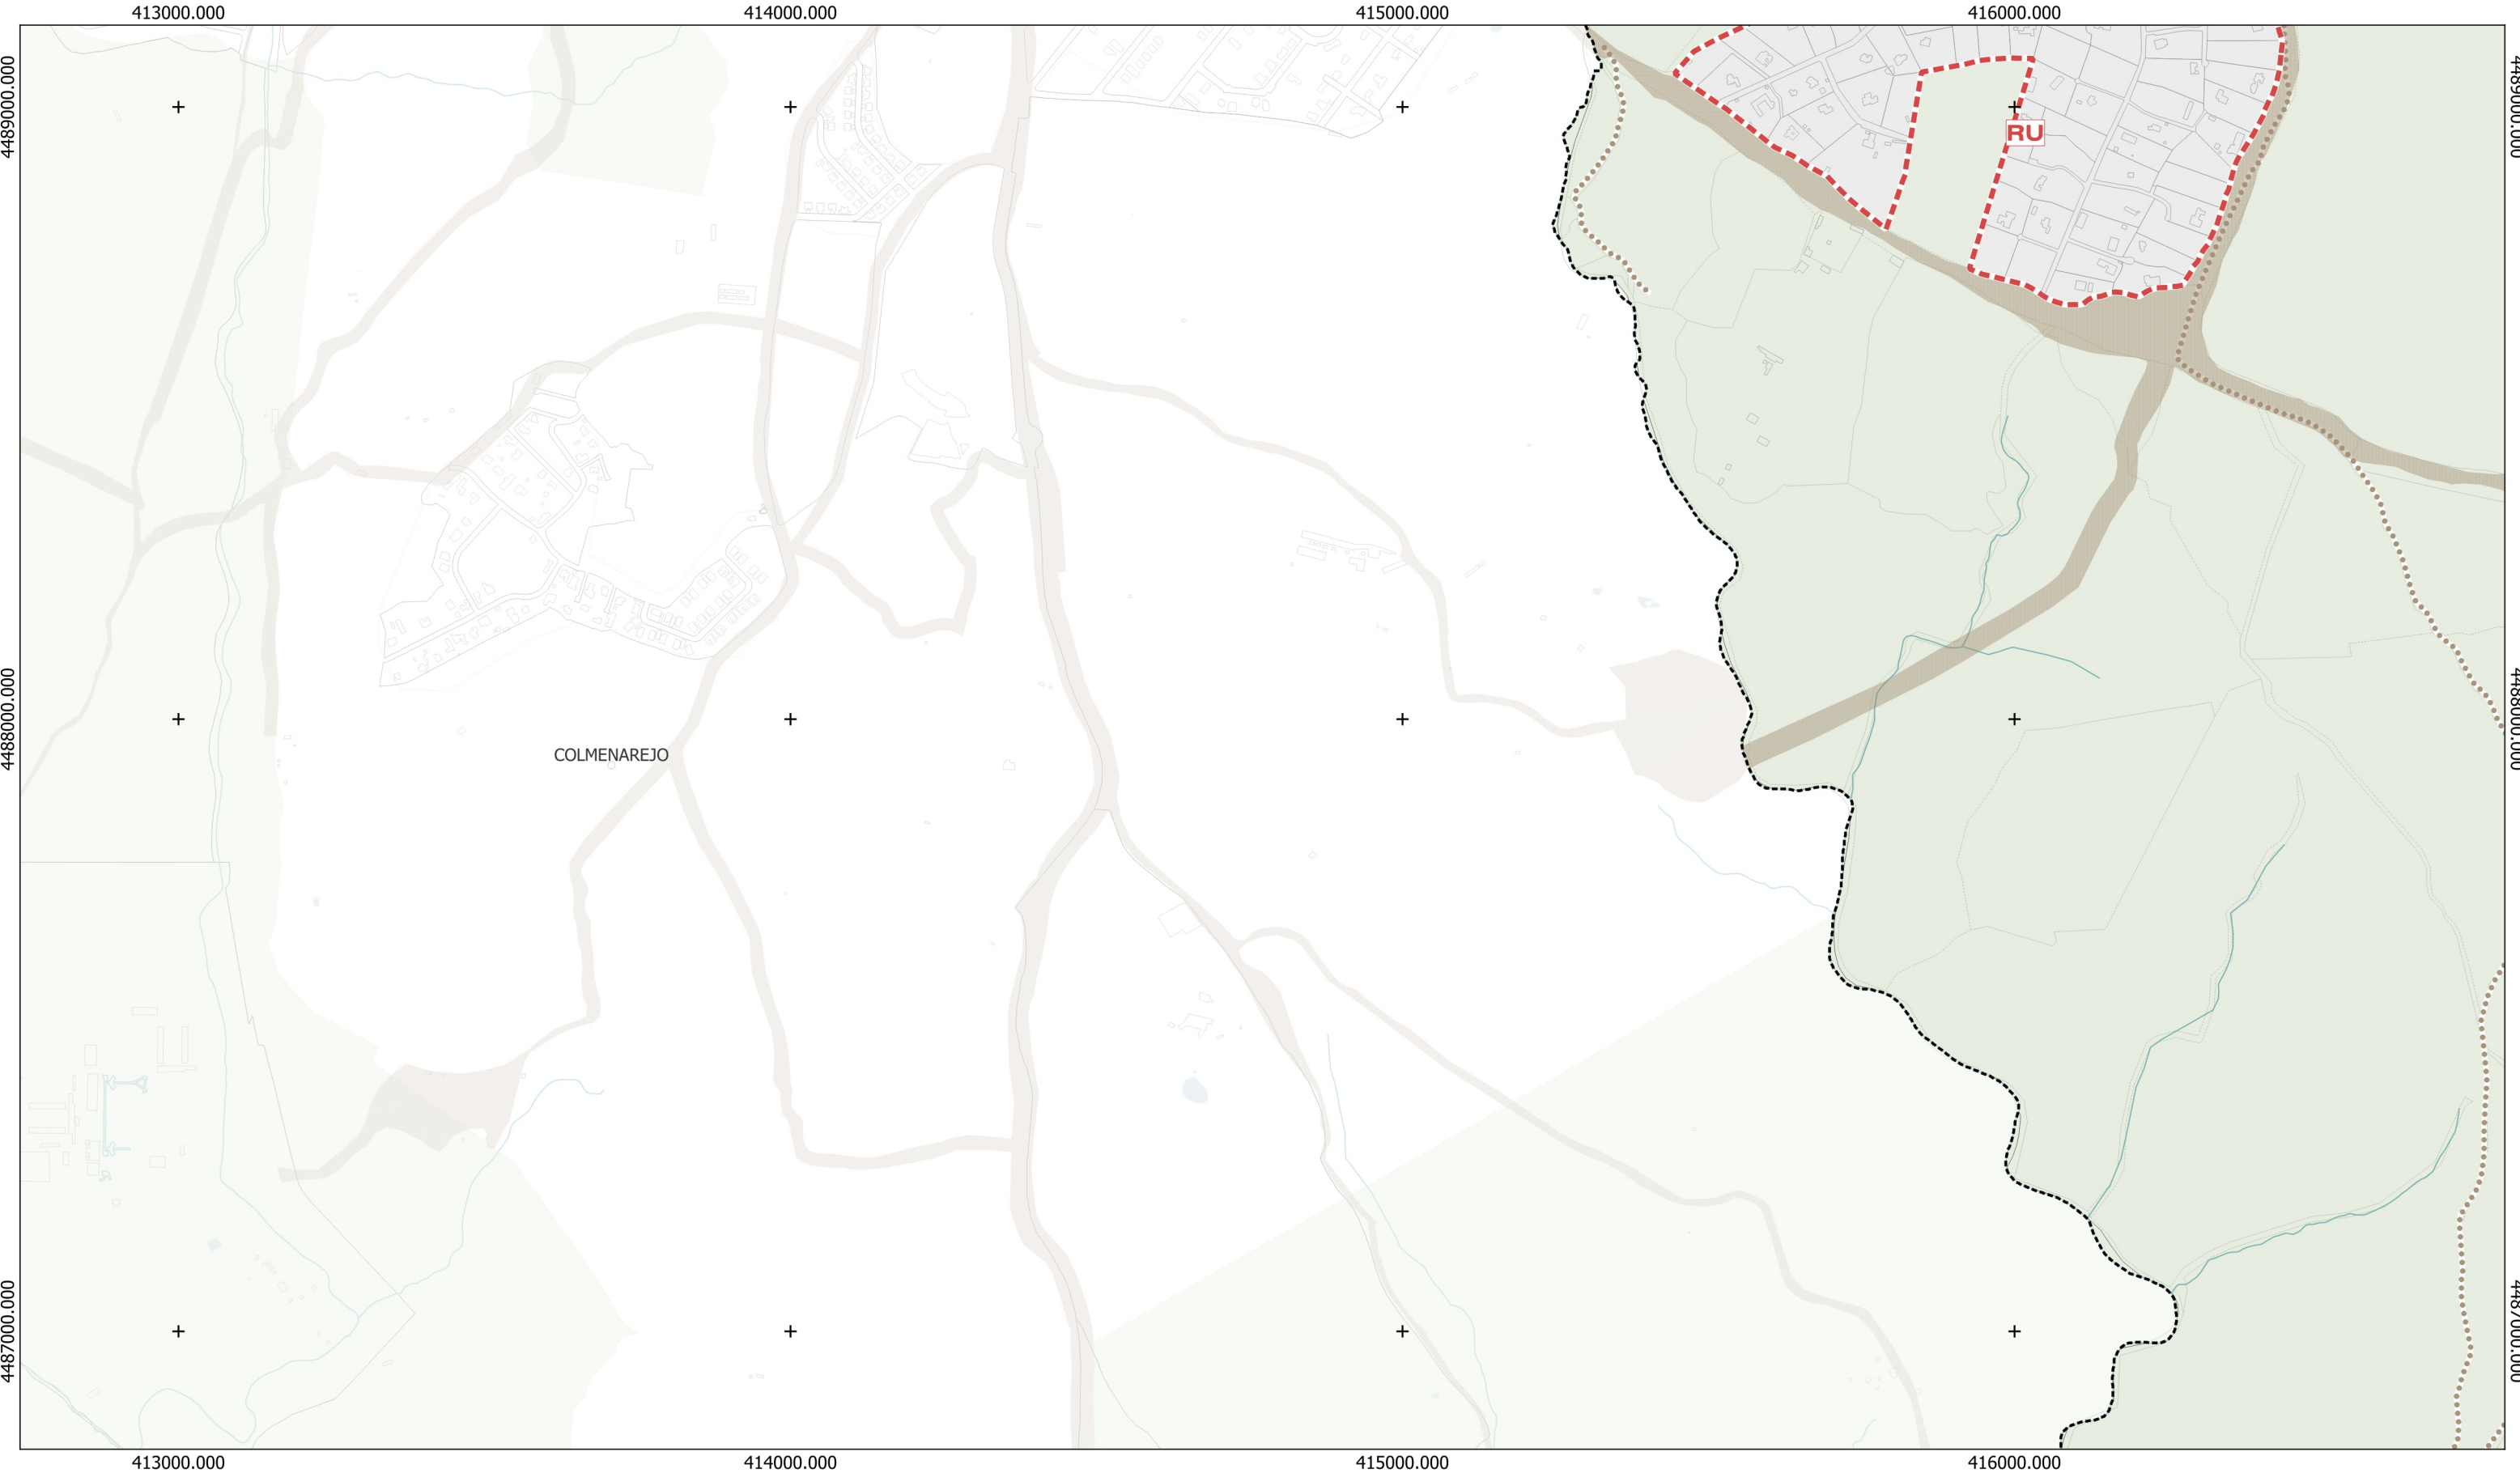

Base Cartográfica

- Base Cartográfica
- Hidrografía
- Curvas de Nivel (5m)
- Límite Municipal

ZONAS ORDENANZA	
SUELO URBANO	SUELO URBANIZABLE
Consolidado	No Consolidado
Urbanizable	
Casco Antiguo (CA) Residencial Multifamiliar (RM) Residencial Unifamiliar (RU) Actividades Terciarias (AT) Industrias y Almacenes (IA) Equipamiento (EQ) Espacios Libres (EL) Infraestructuras (INF)	

Ejes Terciarios

Zonas de Ordenanza

SUELO NO URBANIZABLE DE PROTECCIÓN

- Suelo No Urbanizable de Protección
- Vías Pecuarias

INFRAESTRUCTURAS DE TRANSPORTE

Red Interurbana Existente

- Primer Orden (SG)
- Segundo Orden (SG)

Red Urbana Existente

- Tercer Orden (SG)
- Local (SL)

Red Urbana Propuesta

- Tercer Orden
- Local

Caminos Públicos

- Caminos Públicos

Red Ferroviaria

- Red Ferroviaria (SG)

Plan General de Ordenación Urbana de Galapagar

AVANCE


PLANOS DE ORDENACIÓN

O-01_h9_Ordenanzas

0100200300400500 m

Sistema UTM. FUS 30-N

Escala 1: 10.000

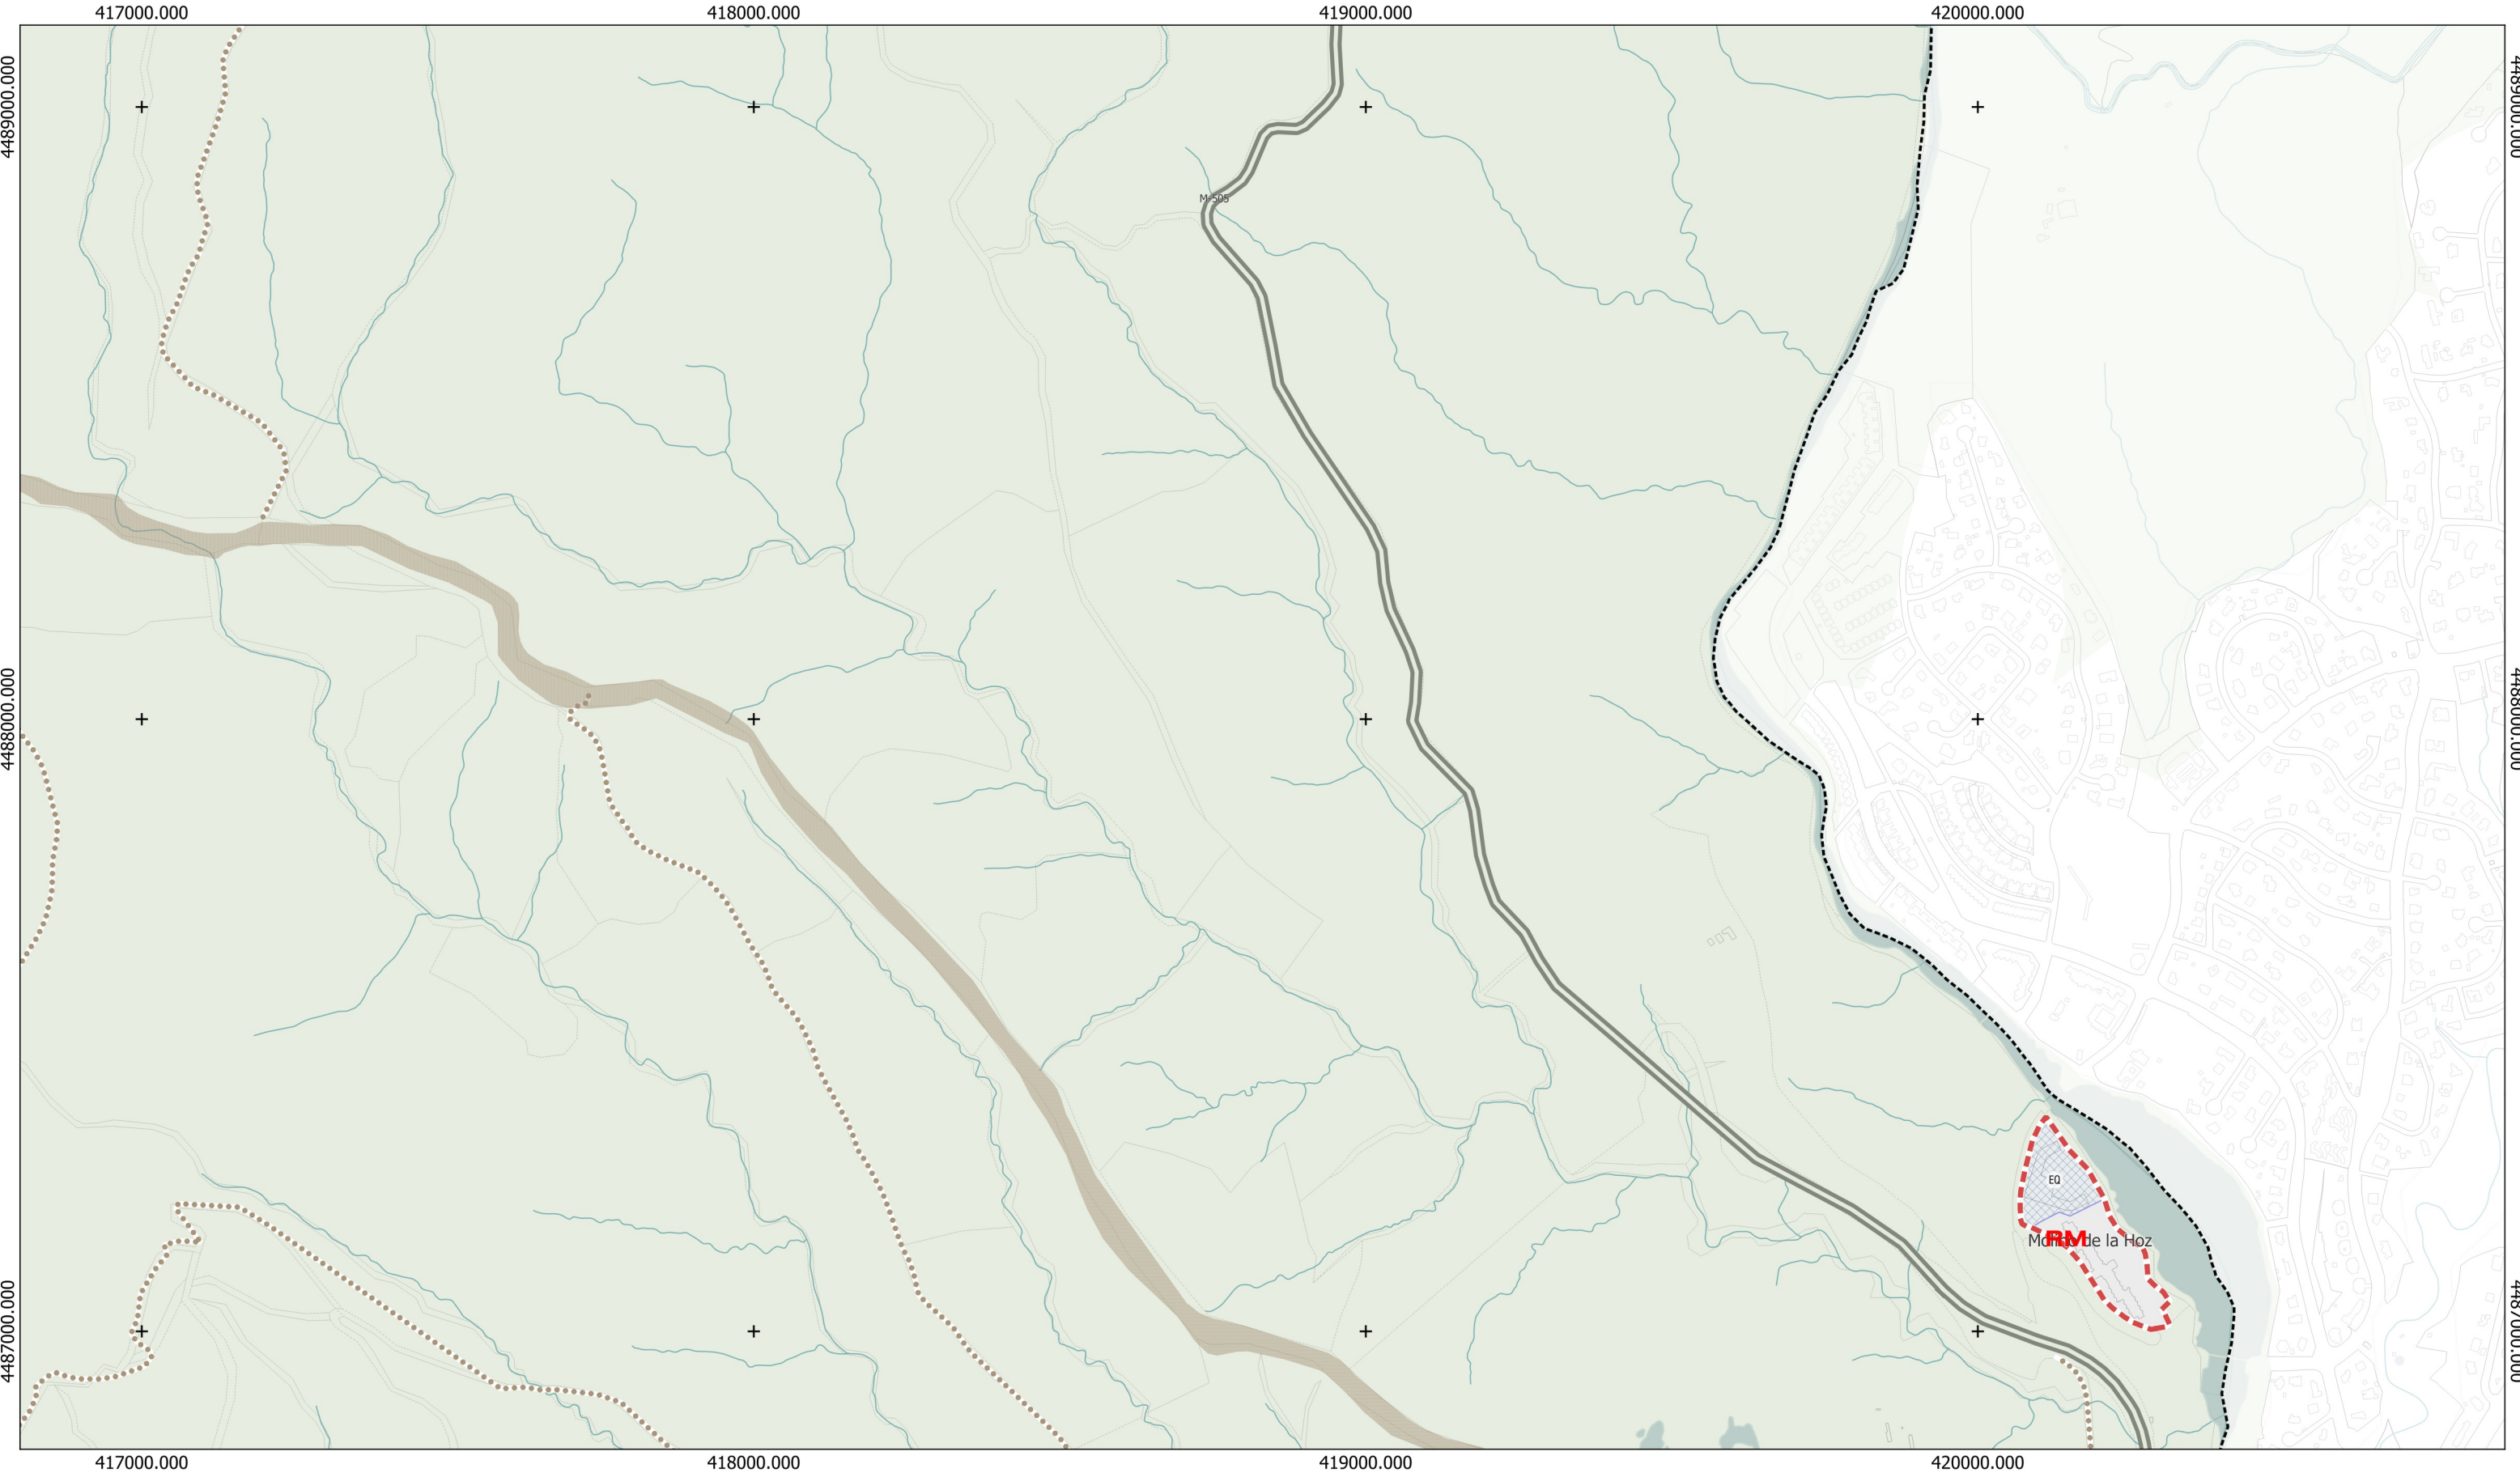

1 2
3 4
5 6
8
9 10
11

Base Cartográfica

- Base Cartográfica
- Hidrografía
- Curvas de Nivel (5m)
- Límite Municipal

ZONAS ORDENANZA

SUELO URBANO		SUELO URBANIZABLE
Consolidado	No Consolidado	Urbanizable
Casco Antiguo (CA) Residencial Multifamiliar (RM) Residencial Unifamiliar (RU) Actividades Terciarias (AT) Industrias y Almacenes (IA) Equipamiento (EQ) Espacios Libres (EL) Infraestructuras (INF)		

Ejes Terciarios

Zonas de Ordenanza

SUELO NO URBANIZABLE DE PROTECCIÓN

- Suelo No Urbanizable de Protección
- Vías Pecuarias

INFRAESTRUCTURAS DE TRANSPORTE

Red Interurbana Existente

- Primer Orden (SG)
- Segundo Orden (SG)

Red Urbana Existente

- Tercer Orden (SG)
- Local (SL)

Red Urbana Propuesta

- Tercer Orden
- Local

Camino Públicos

- Camino Públicos

Red Ferroviaria

- Red Ferroviaria (SG)

Plan General de Ordenación Urbana de Galapagar

AVANCE


PLANOS DE ORDENACIÓN

O-01_h10_Ordenanzas

0 100 200 300 400 500 m

Sistema UTM. FUS 30-N

Escala 1: 10.000

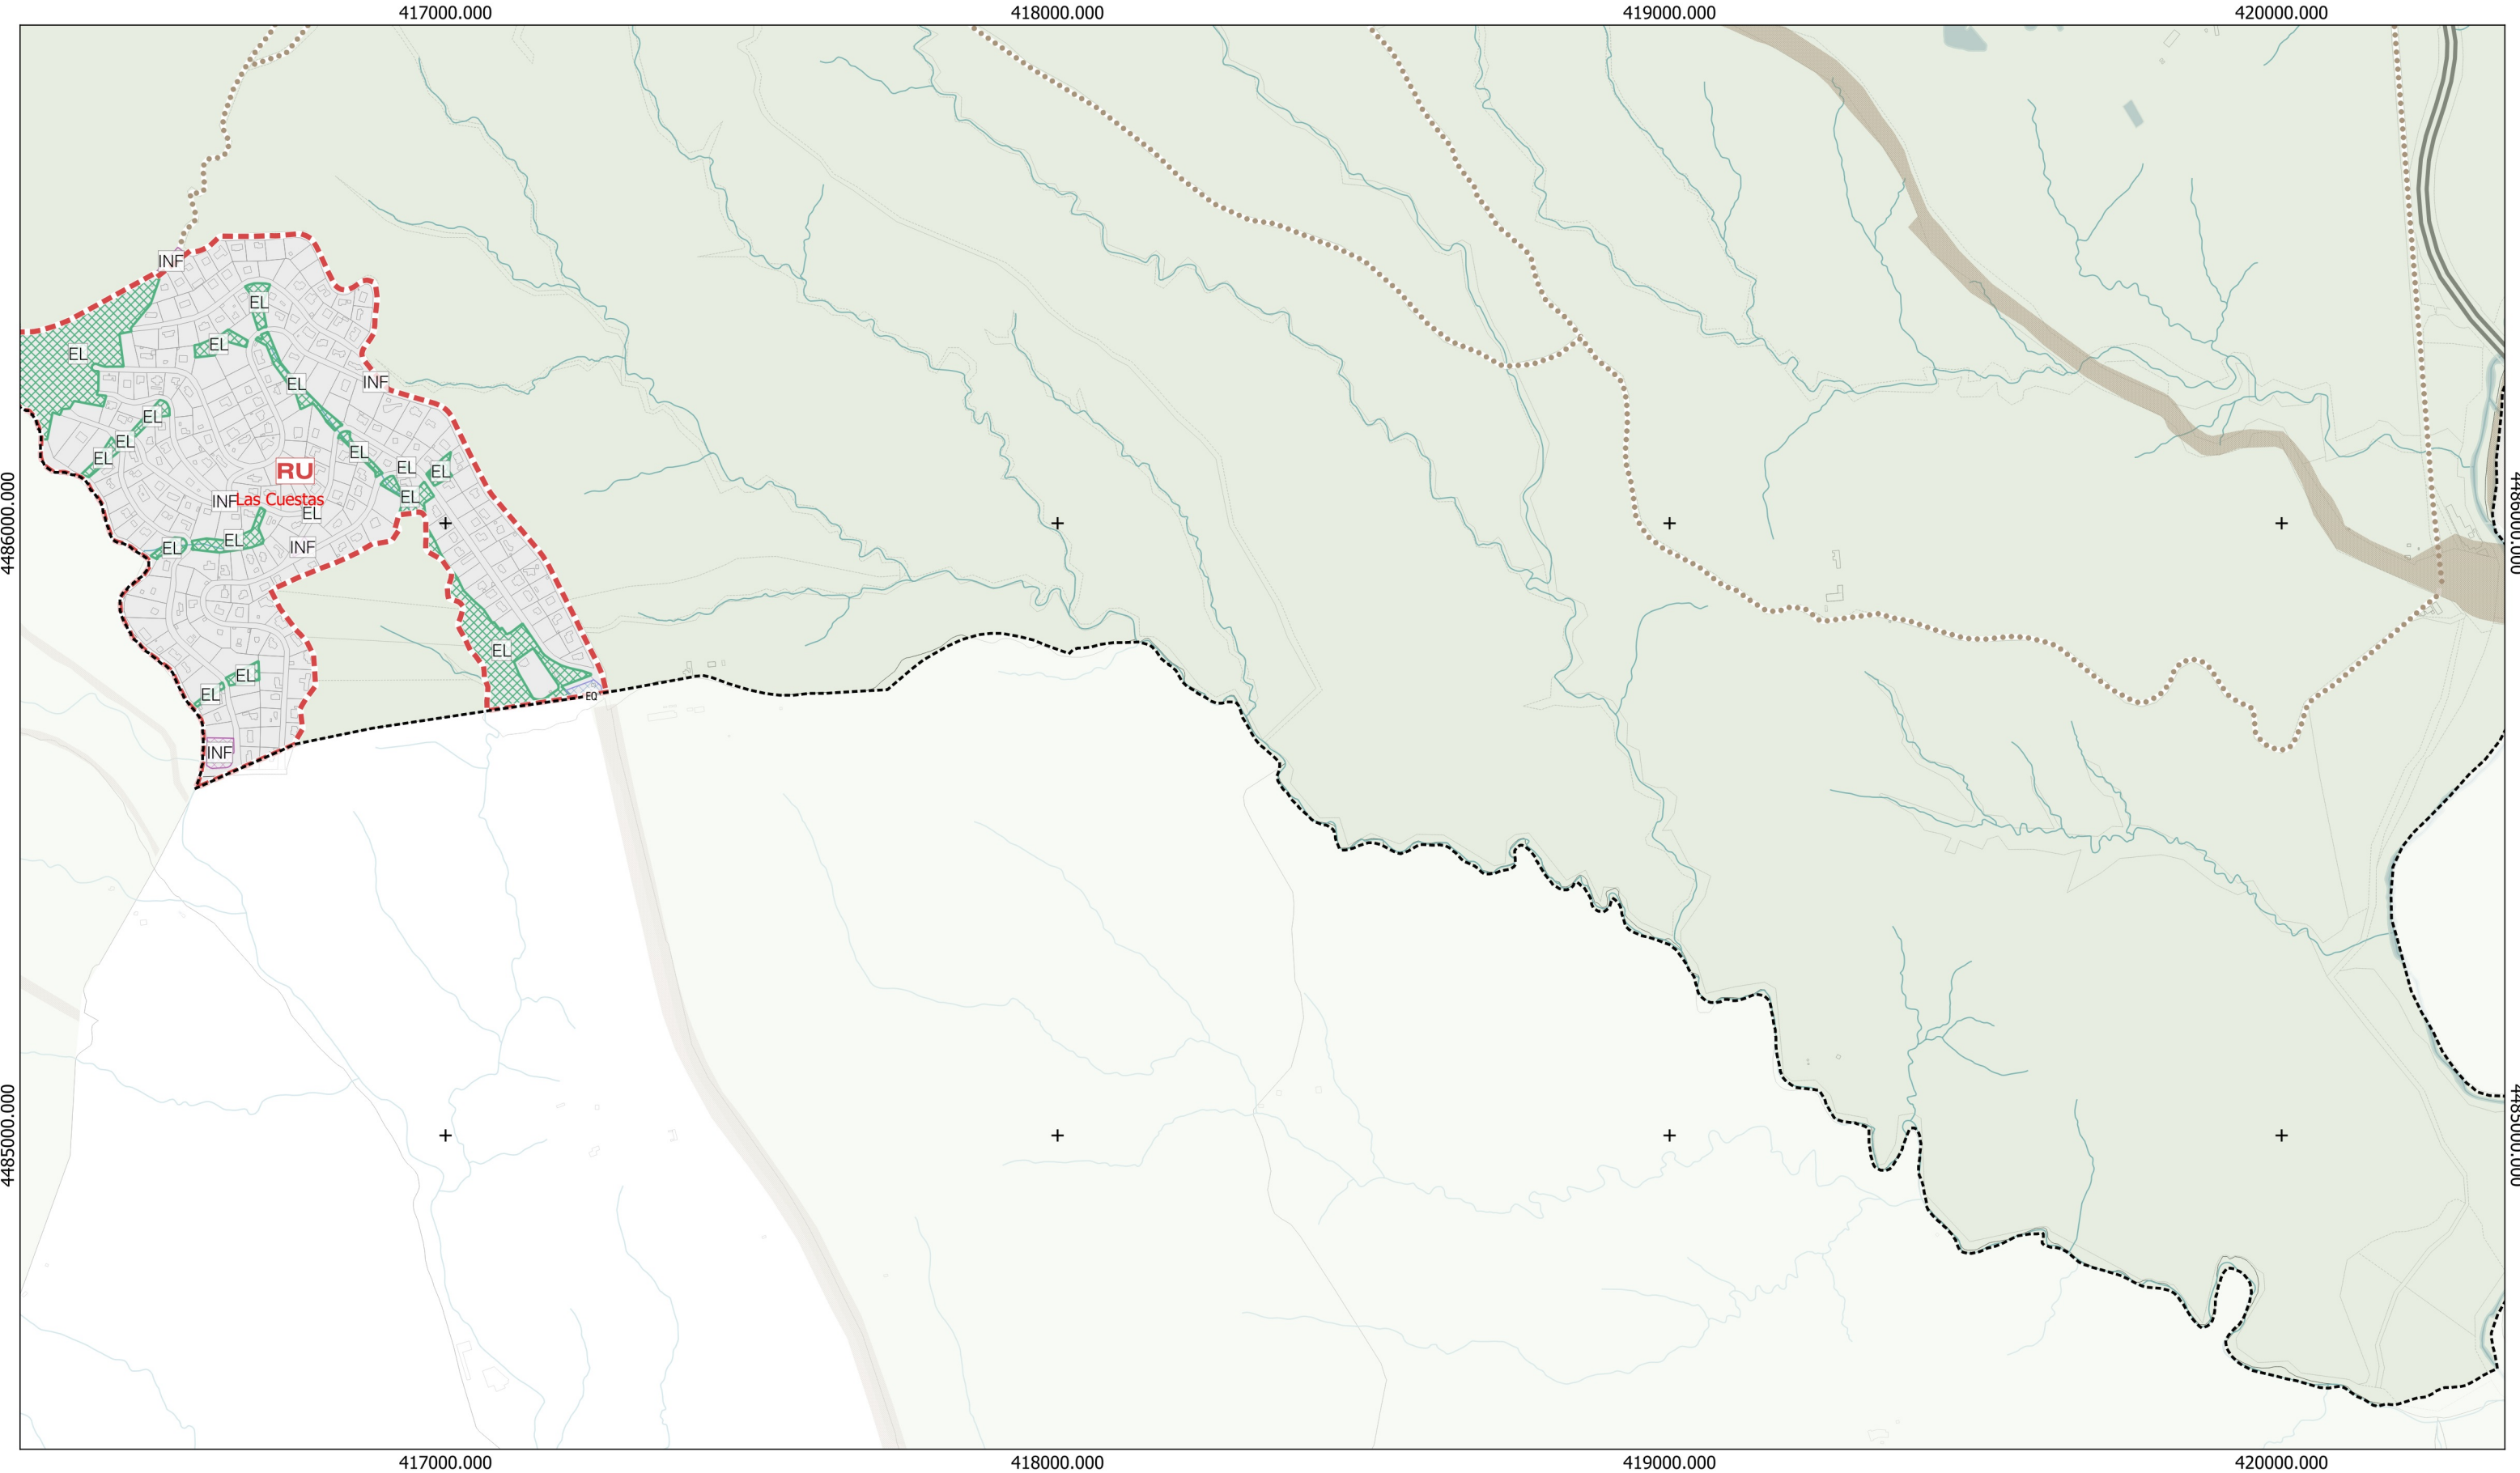

Base Cartográfica

- Base Cartográfica
- Hidrografía
- Curvas de Nivel (5m)
- Límite Municipal

ZONAS ORDENANZA

SUELO URBANO		SUELO URBANIZABLE
Consolidado	No Consolidado	Urbanizable
Casco Antiguo (CA) Residencial Multifamiliar (RM) Residencial Unifamiliar (RU) Actividades Terciarias (AT) Industrias y Almacenes (IA) Equipamiento (EQ) Espacios Libres (EL) Infraestructuras (INF)		

Ejes Terciarios

Zonas de Ordenanza

SUELO NO URBANIZABLE DE PROTECCIÓN

- Suelo No Urbanizable de Protección
- Vías Pecuarias

INFRAESTRUCTURAS DE TRANSPORTE

Red Interurbana Existente

- Primer Orden (SG)
- Segundo Orden (SG)

Red Urbana Existente

- Tercer Orden (SG)
- Local (SL)

Red Urbana Propuesta

- Tercer Orden
- Local

Camino Públicos

- Camino Públicos

Red Ferroviaria

- Red Ferroviaria (SG)

Plan General de Ordenación Urbana de Galapagar

AVANCE

PLANOS DE ORDENACIÓN

O-01_h11_Ordenanzas

0100200300400500

m

Sistema UTM. FUS 30-N

Escala 1: 10.000