




MODIFICACIÓN PUNTUAL DE LAS NN.SS. DE GRIÑÓN_ REGULACIÓN DE LOS CONJUNTOS RESIDENCIALES

**BLOQUE III_ DOCUMENTACIÓN NORMATIVA
VOLUMEN 7_ PLANOS DE ORDENACIÓN
DOCUMENTO DE APROBACIÓN INICIAL**

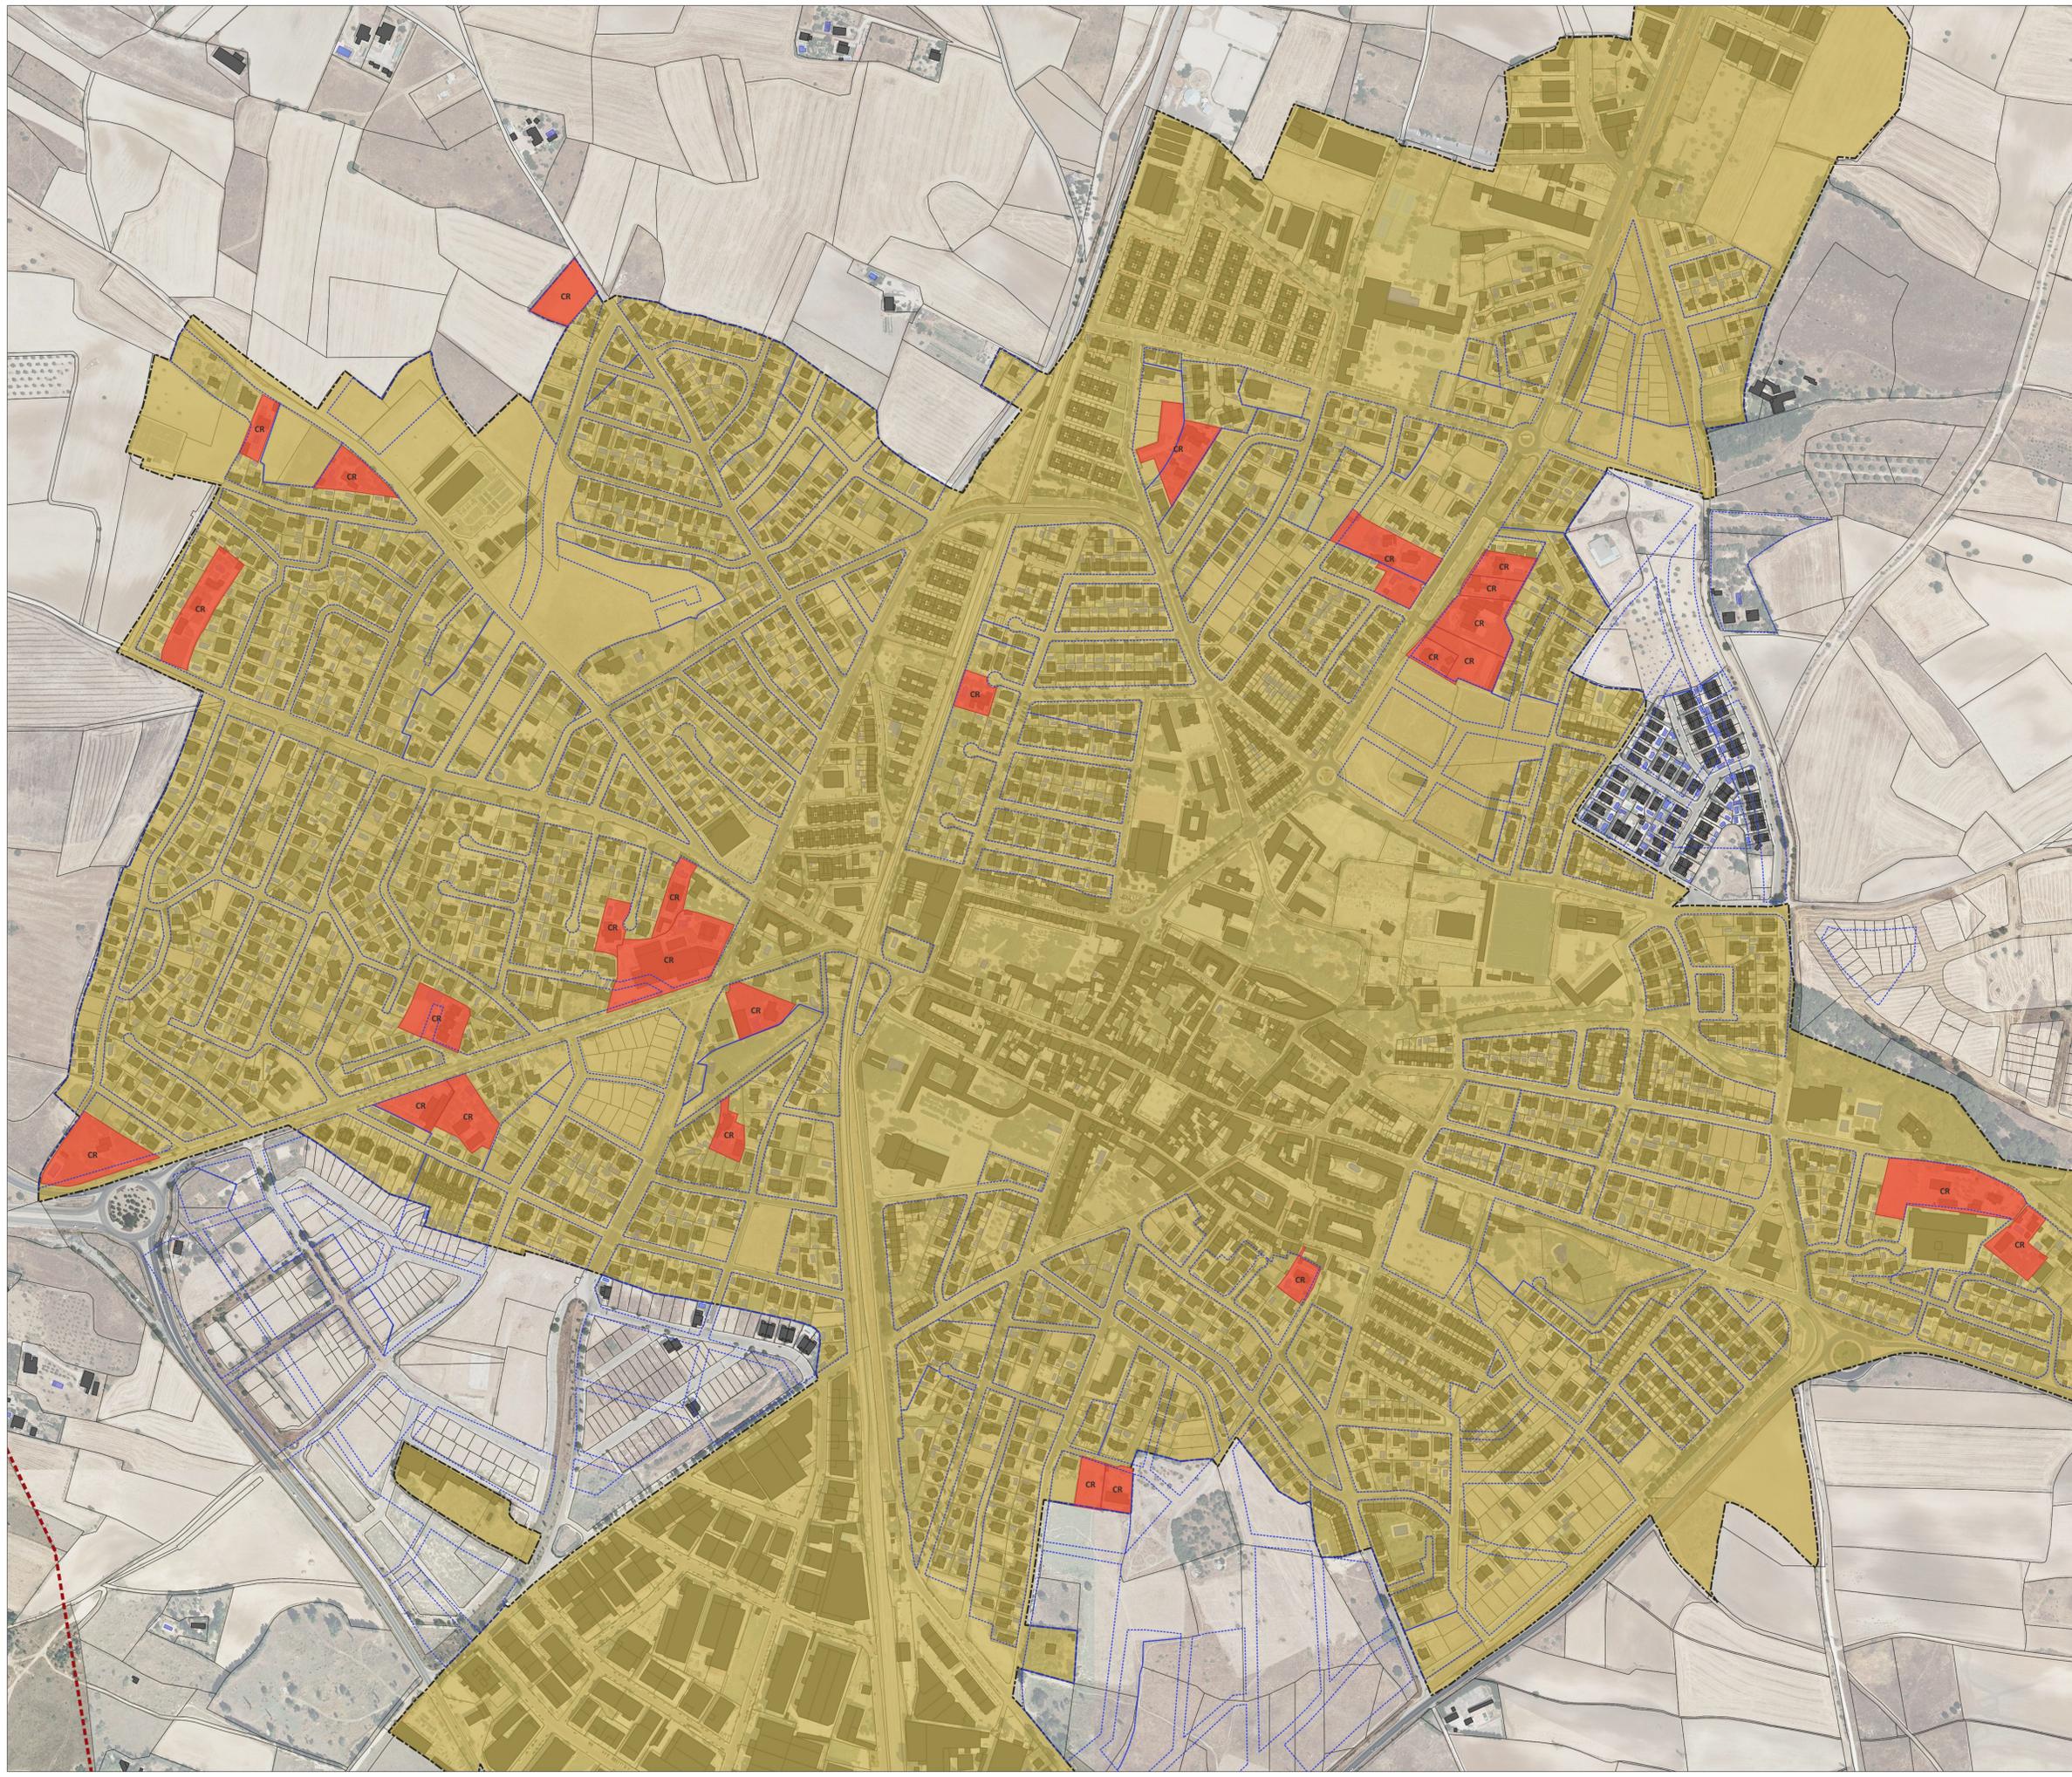

- LEYENDA**
- Suelo Urbano
 - Parcelas afectadas por la Modificación Puntual
 - CLASIFICACIÓN**
 - Suelo Urbano
 - ORDENANZAS**
 - 3 COLONIA UNIFAMILIAR

<p>CALIXTO ESCOBAR S.L.U.</p> <p><small>Calixto Escobar Calle de la Industria, 1 - 18110 Lérida (Barcelona) - España Tel: 988 465 377 / Fax: 988 654 136 www.calixtoescobar.com</small></p> <p>Firma: </p> <p><small>Patricia Nespereira Sáez Ingeniera Urbanista COAG Nº: 4852</small></p>	<p>PLANO: ORD-01</p>	<p>AYUNTAMIENTO DE GRIÑÓN</p> <p><small>MODIFICACIÓN PUNTUAL DE LAS NN.SS. DE GRIÑÓN REGULACIÓN DE LA ORDENANZA DE LOS CONJUNTOS RESIDENCIALES</small></p>	
	<p>HOJA: ÚNICA</p>		
	<p>ESCALA: 1:2.500</p> <p><small>0 10 20 30 40 50 m</small></p>		
	<p>FECHA: OCTUBRE 2024</p>		
<p>ORDENACIÓN DE LOS CONJUNTOS RESIDENCIALES</p>		<p>FASE: DOCUMENTO DE APROBACIÓN INICIAL</p>	