

- LEYENDA
- Terrenos Propiedad de Canal de Isabel II
 - Parcelas Públicas
 - Conducciones Hidráulicas
 - Conducciones Eléctricas
- SERVIDUMBRES y OCUPACIONES
- Ocupación de Pleno Dominio
 - Ocupación de Pleno Dominio para acceso a insalaciones de CYII
 - Servidumbre de Paso




PLAN ESPECIAL DE INFRAESTRUCTURAS


ELEMENTOS INTEGRANTES DE LA RED PÚBLICA DE ABASTECIMIENTO DE AGUA DE LA COMUNIDAD DE MADRID

CAMPO DE POZOS DE BATRES

Batres - Navalcarnero - Griñón - El Álamo, MADRID


Ocupaciones y Servidumbres

FECHA: Abril 2022	Escala: 1:500	Nº de Plano 02.5
-------------------	---------------	----------------------------

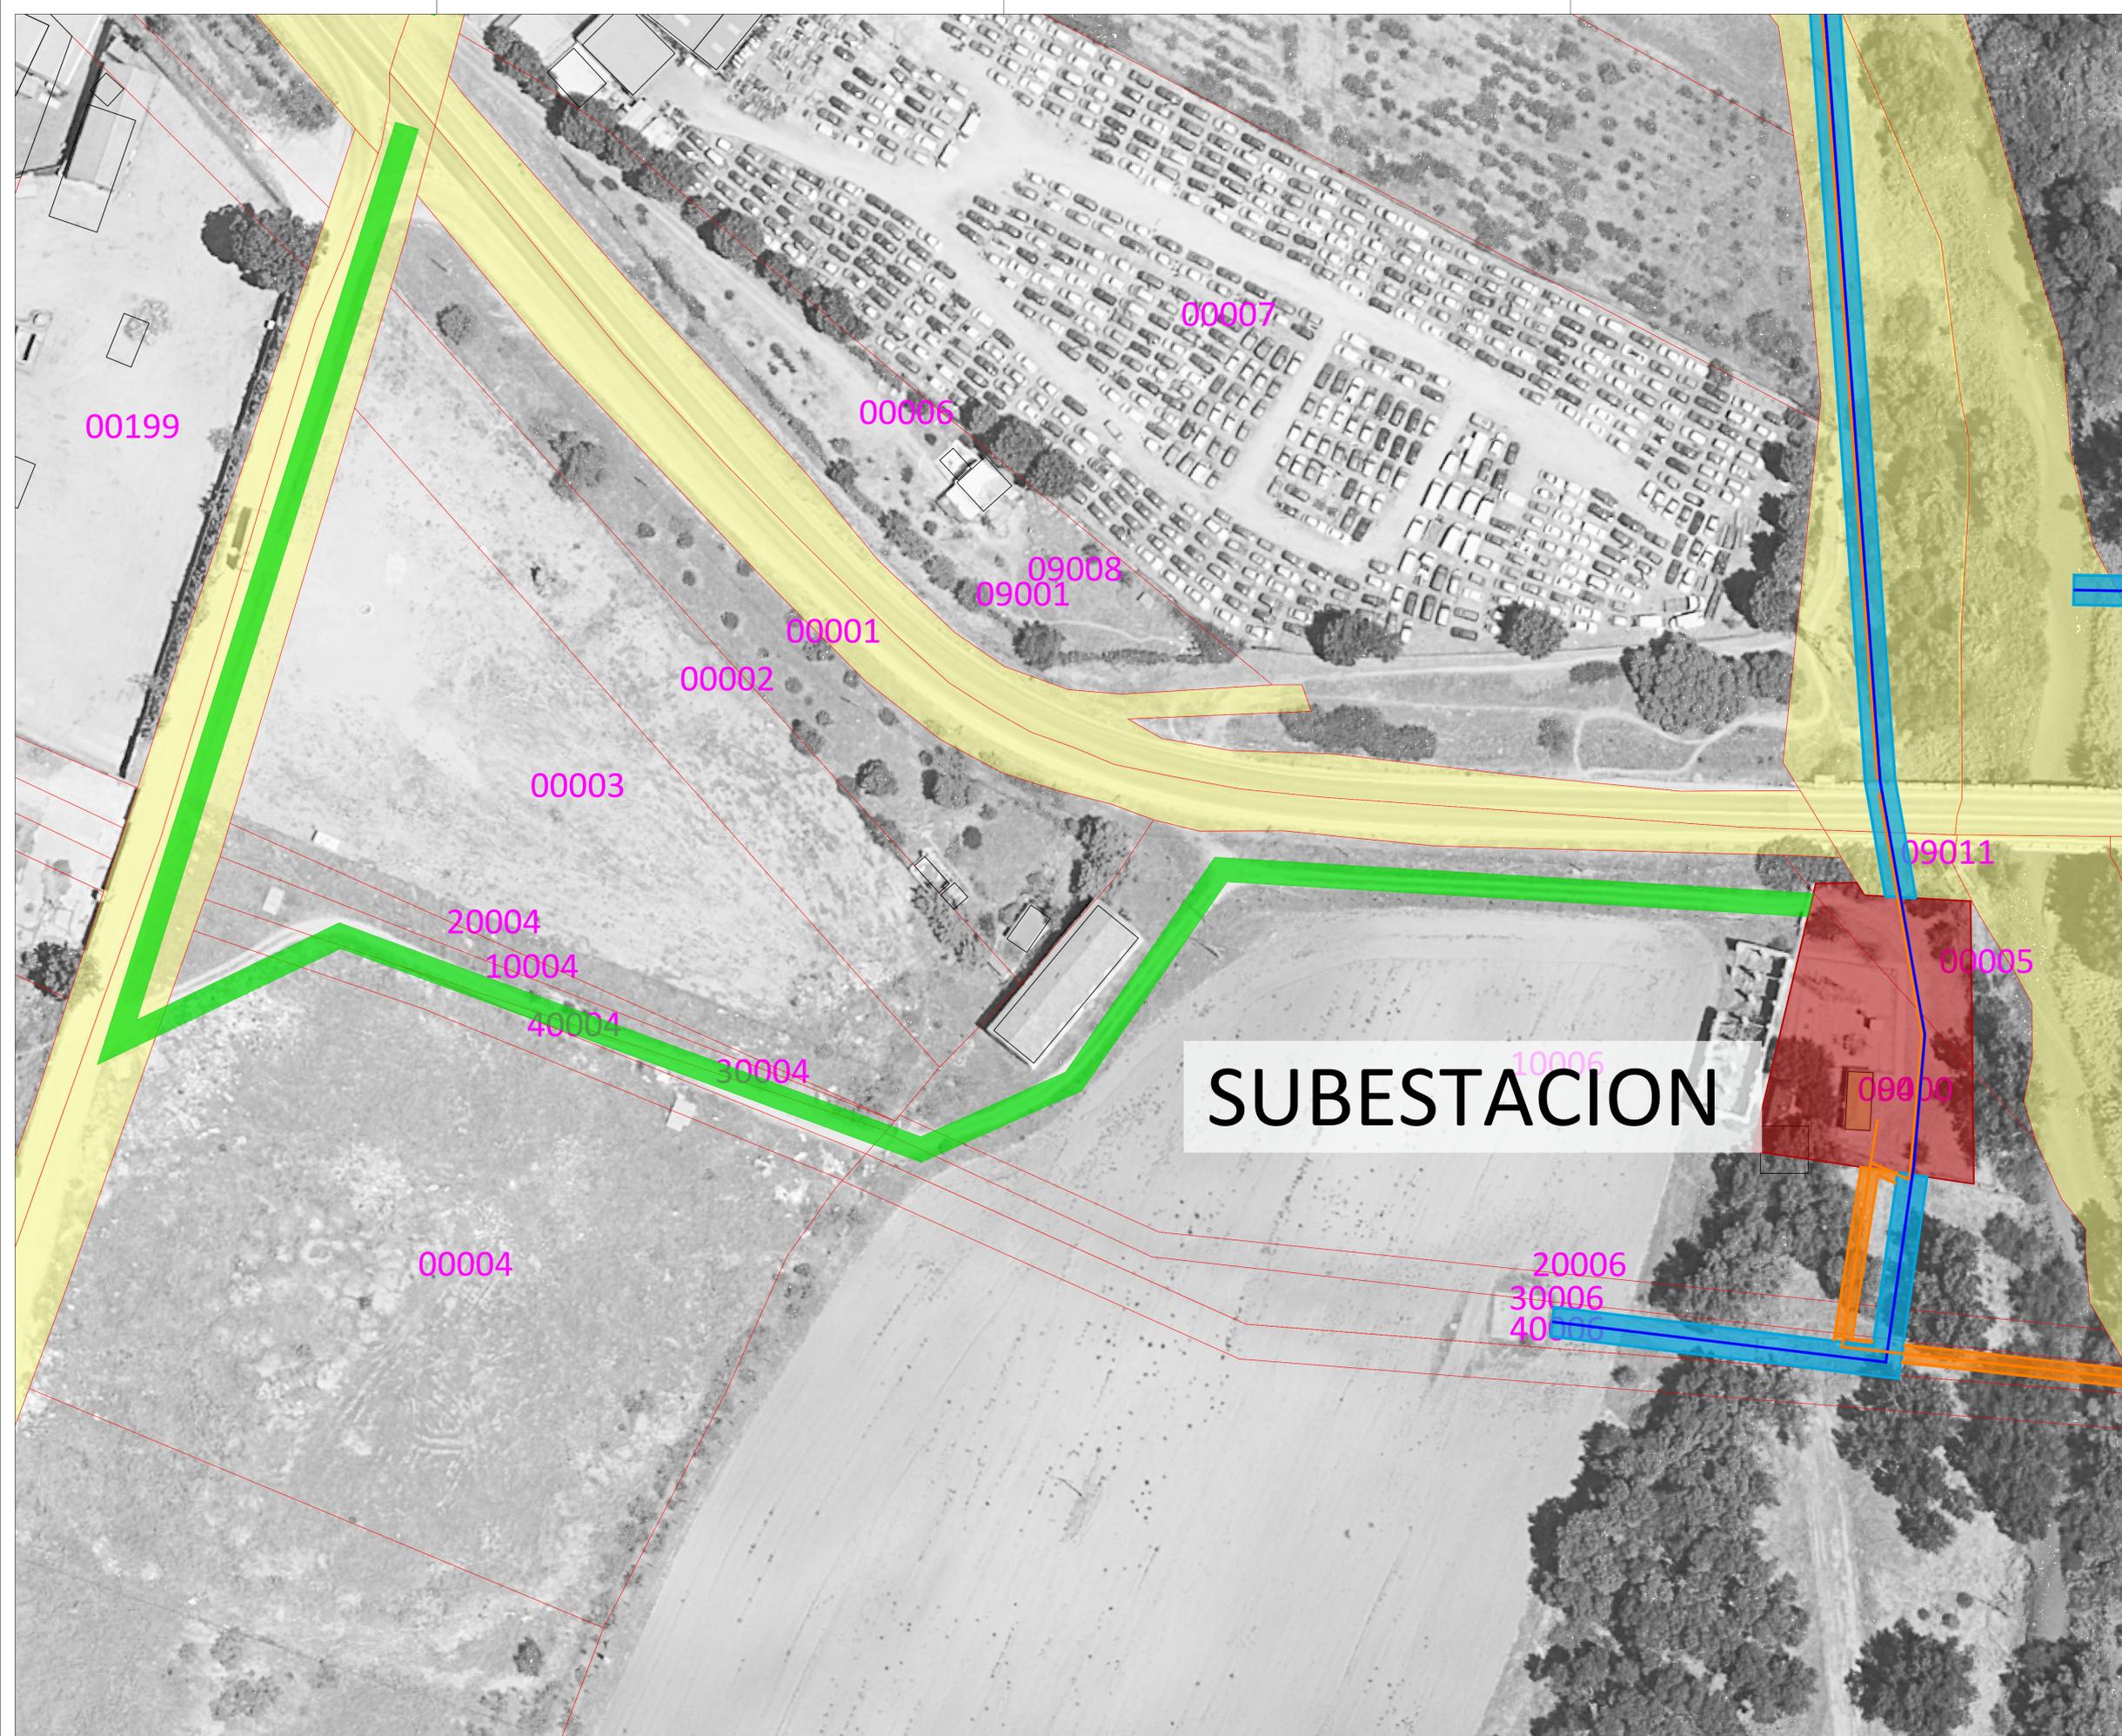

SUBESTACION

- LEYENDA
- Terrenos Propiedad de Canal de Isabel II
 - Parcelas Públicas
 - Conducciones Hidráulicas
 - Conducciones Eléctricas
 - SERVIDUMBRES y OCUPACIONES
 - Ocupación de Pleno Dominio
 - Ocupación de Pleno Dominio para acceso a inslaciones de CYII
 - Servidumbre de Paso

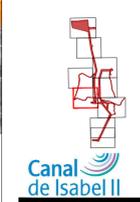

PLAN ESPECIAL DE INFRAESTRUCTURAS
 ELEMENTOS INTEGRANTES DE LA RED PÚBLICA DE ABASTECIMIENTO DE AGUA DE LA COMUNIDAD DE MADRID
CAMPO DE POZOS DE BATRES
 Batres - Navalcarnero - Griñón - El Álamo, MADRID

Ocupaciones y Servidumbres

FECHA: Abril 2022	Escala: 1:500	Nº de Plano 02.6
-------------------	---------------	----------------------------

RANNEY


09000

B1_BIS (POZO)

- LEYENDA
- Terrenos Propiedad de Canal de Isabel II
 - Parcelas Públicas
 - Conducciones Hidráulicas
 - Conducciones Eléctricas
- SERVIDUMBRES y OCUPACIONES
- Ocupación de Pleno Dominio
 - Ocupación de Pleno Dominio para acceso a inslaciones de CYII
 - Servidumbre de Paso



PLAN ESPECIAL DE INFRAESTRUCTURAS
 ELEMENTOS INTEGRANTES DE LA RED PÚBLICA DE ABASTECIMIENTO DE AGUA DE LA COMUNIDAD DE MADRID
CAMPO DE POZOS DE BATRES
 Batres - Navalcarnero - Griñón - El Álamo, MADRID

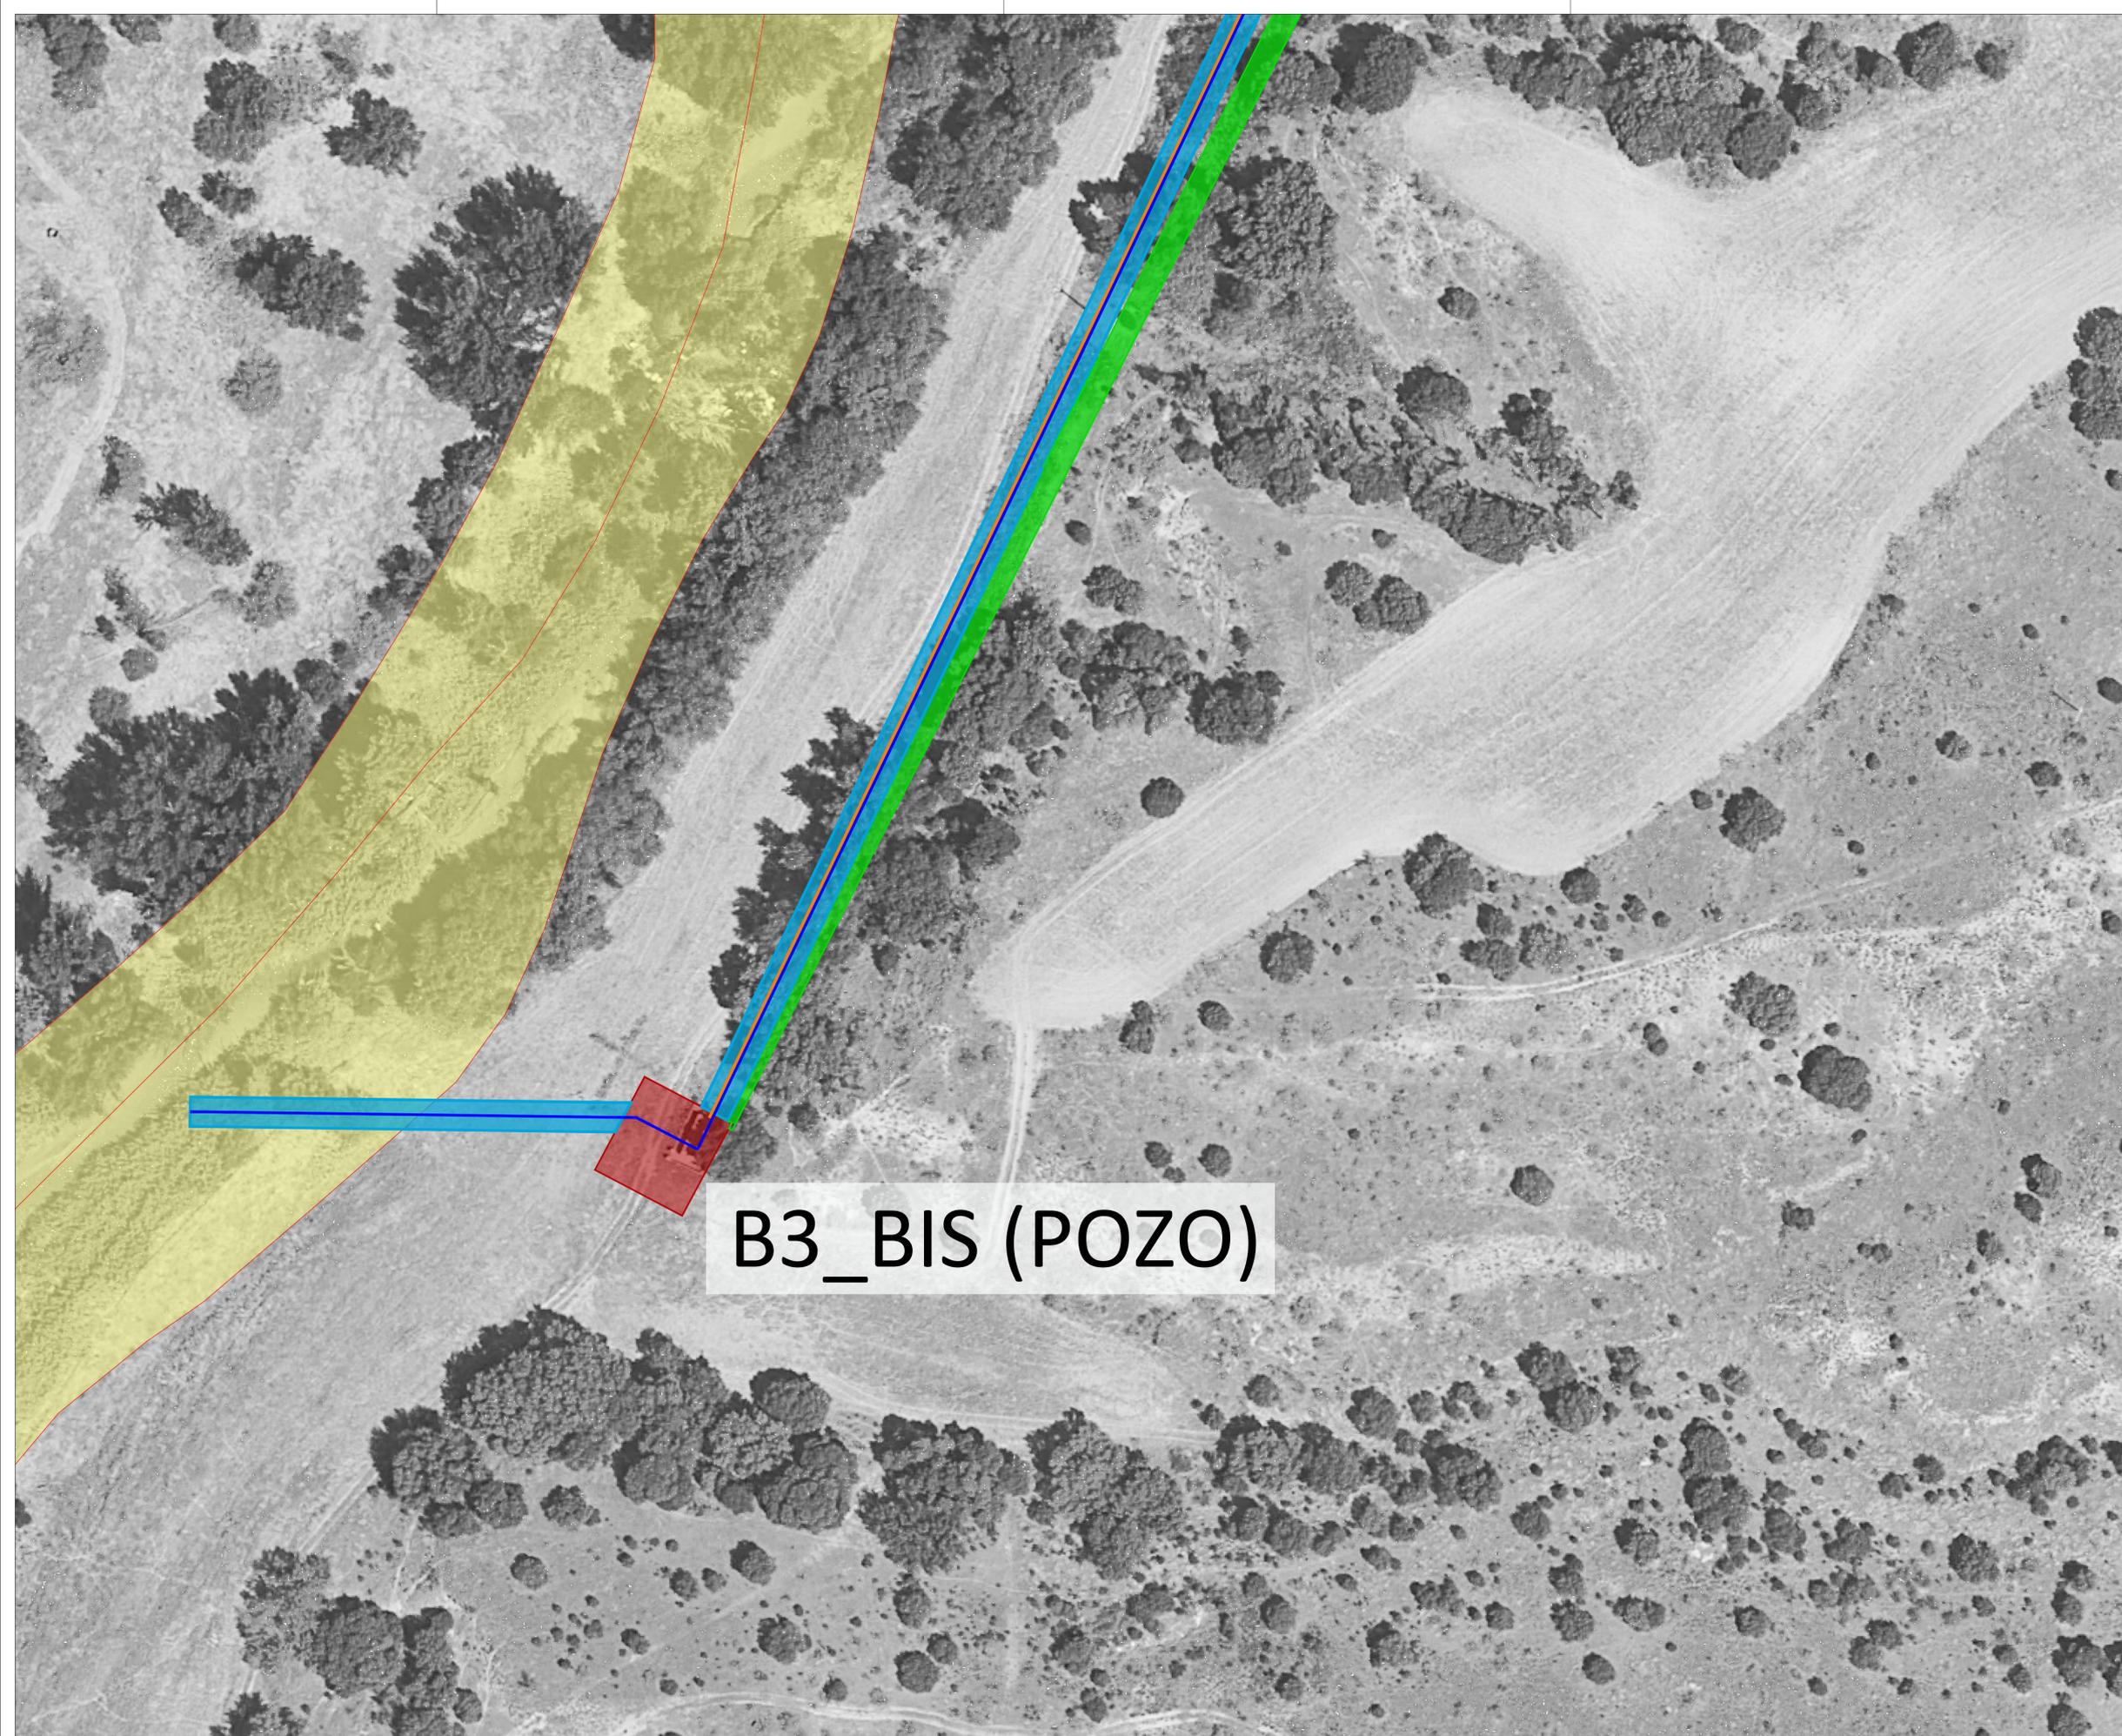

B3_BIS (POZO)

LEYENDA

- Terrenos Propiedad de Canal de Isabel II
- Parcelas Públicas
- Conducciones Hidráulicas
- Conducciones Eléctricas
- SERVIDUMBRES y OCUPACIONES
- Ocupación de Pleno Dominio
- Ocupación de Pleno Dominio para acceso a Instalaciones de CYII
- Servidumbre de Paso



PLAN ESPECIAL DE INFRAESTRUCTURAS
 ELEMENTOS INTEGRANTES DE LA RED PÚBLICA DE ABASTECIMIENTO DE AGUA DE LA COMUNIDAD DE MADRID
CAMPO DE POZOS DE BATRES
 Batres - Navalcarnero - Grifón - El Álamo, MADRID


Ocupaciones y Servidumbres

FECHA: Abril 2022

Escala: 1:500


Nº de Plano

02.8

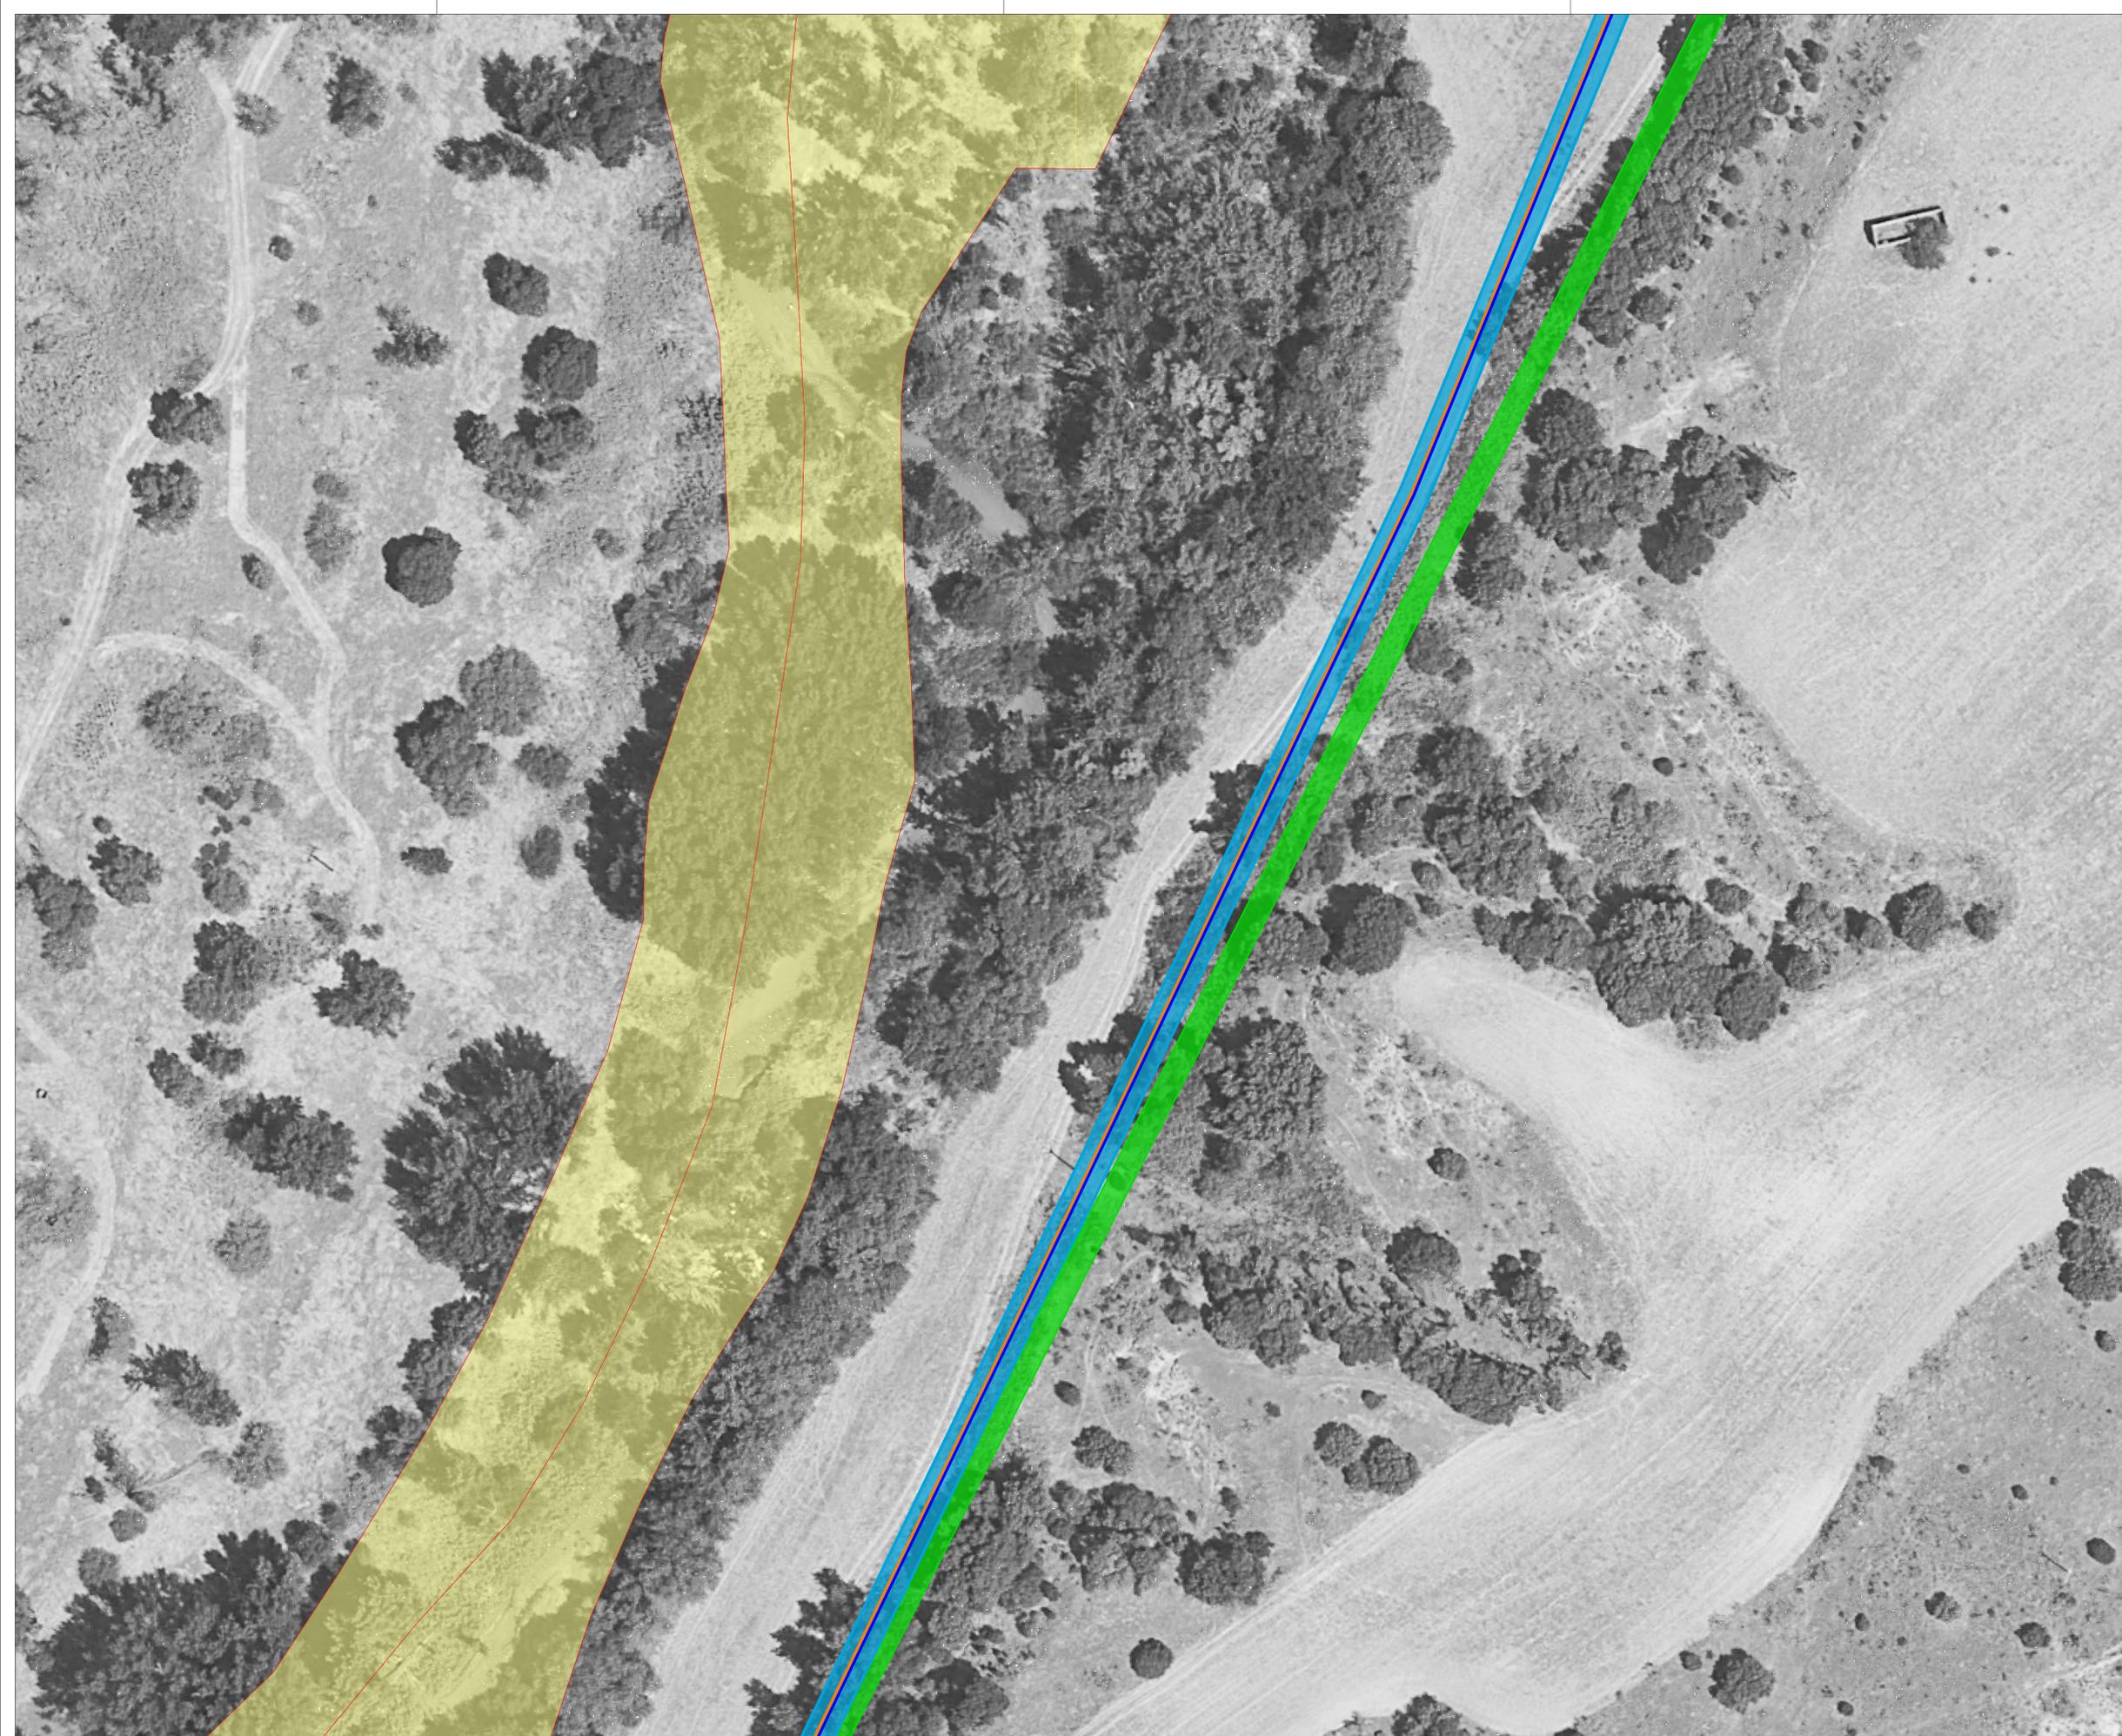

LEYENDA


- Terrenos Propiedad de Canal de Isabel II
 - Parcelas Públicas
 - Conducciones Hidráulicas
 - Conducciones Eléctricas
- SERVIDUMBRES y OCUPACIONES
- Ocupación de Pleno Dominio
 - Ocupación de Pleno Dominio para acceso a instalaciones de CYII
 - Servidumbre de Paso

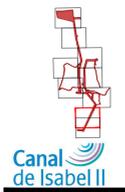

PLAN ESPECIAL DE INFRAESTRUCTURAS
 ELEMENTOS INTEGRANTES DE LA RED PÚBLICA DE ABASTECIMIENTO DE AGUA DE LA COMUNIDAD DE MADRID
CAMPO DE POZOS DE BATRES
 Batres - Navalcarnero - Grifón - El Álamo, MADRID

Ocupaciones y Servidumbres

FECHA: Abril 2022	Escala: 1:500	Nº de Plano 029
-------------------	---------------	---------------------------

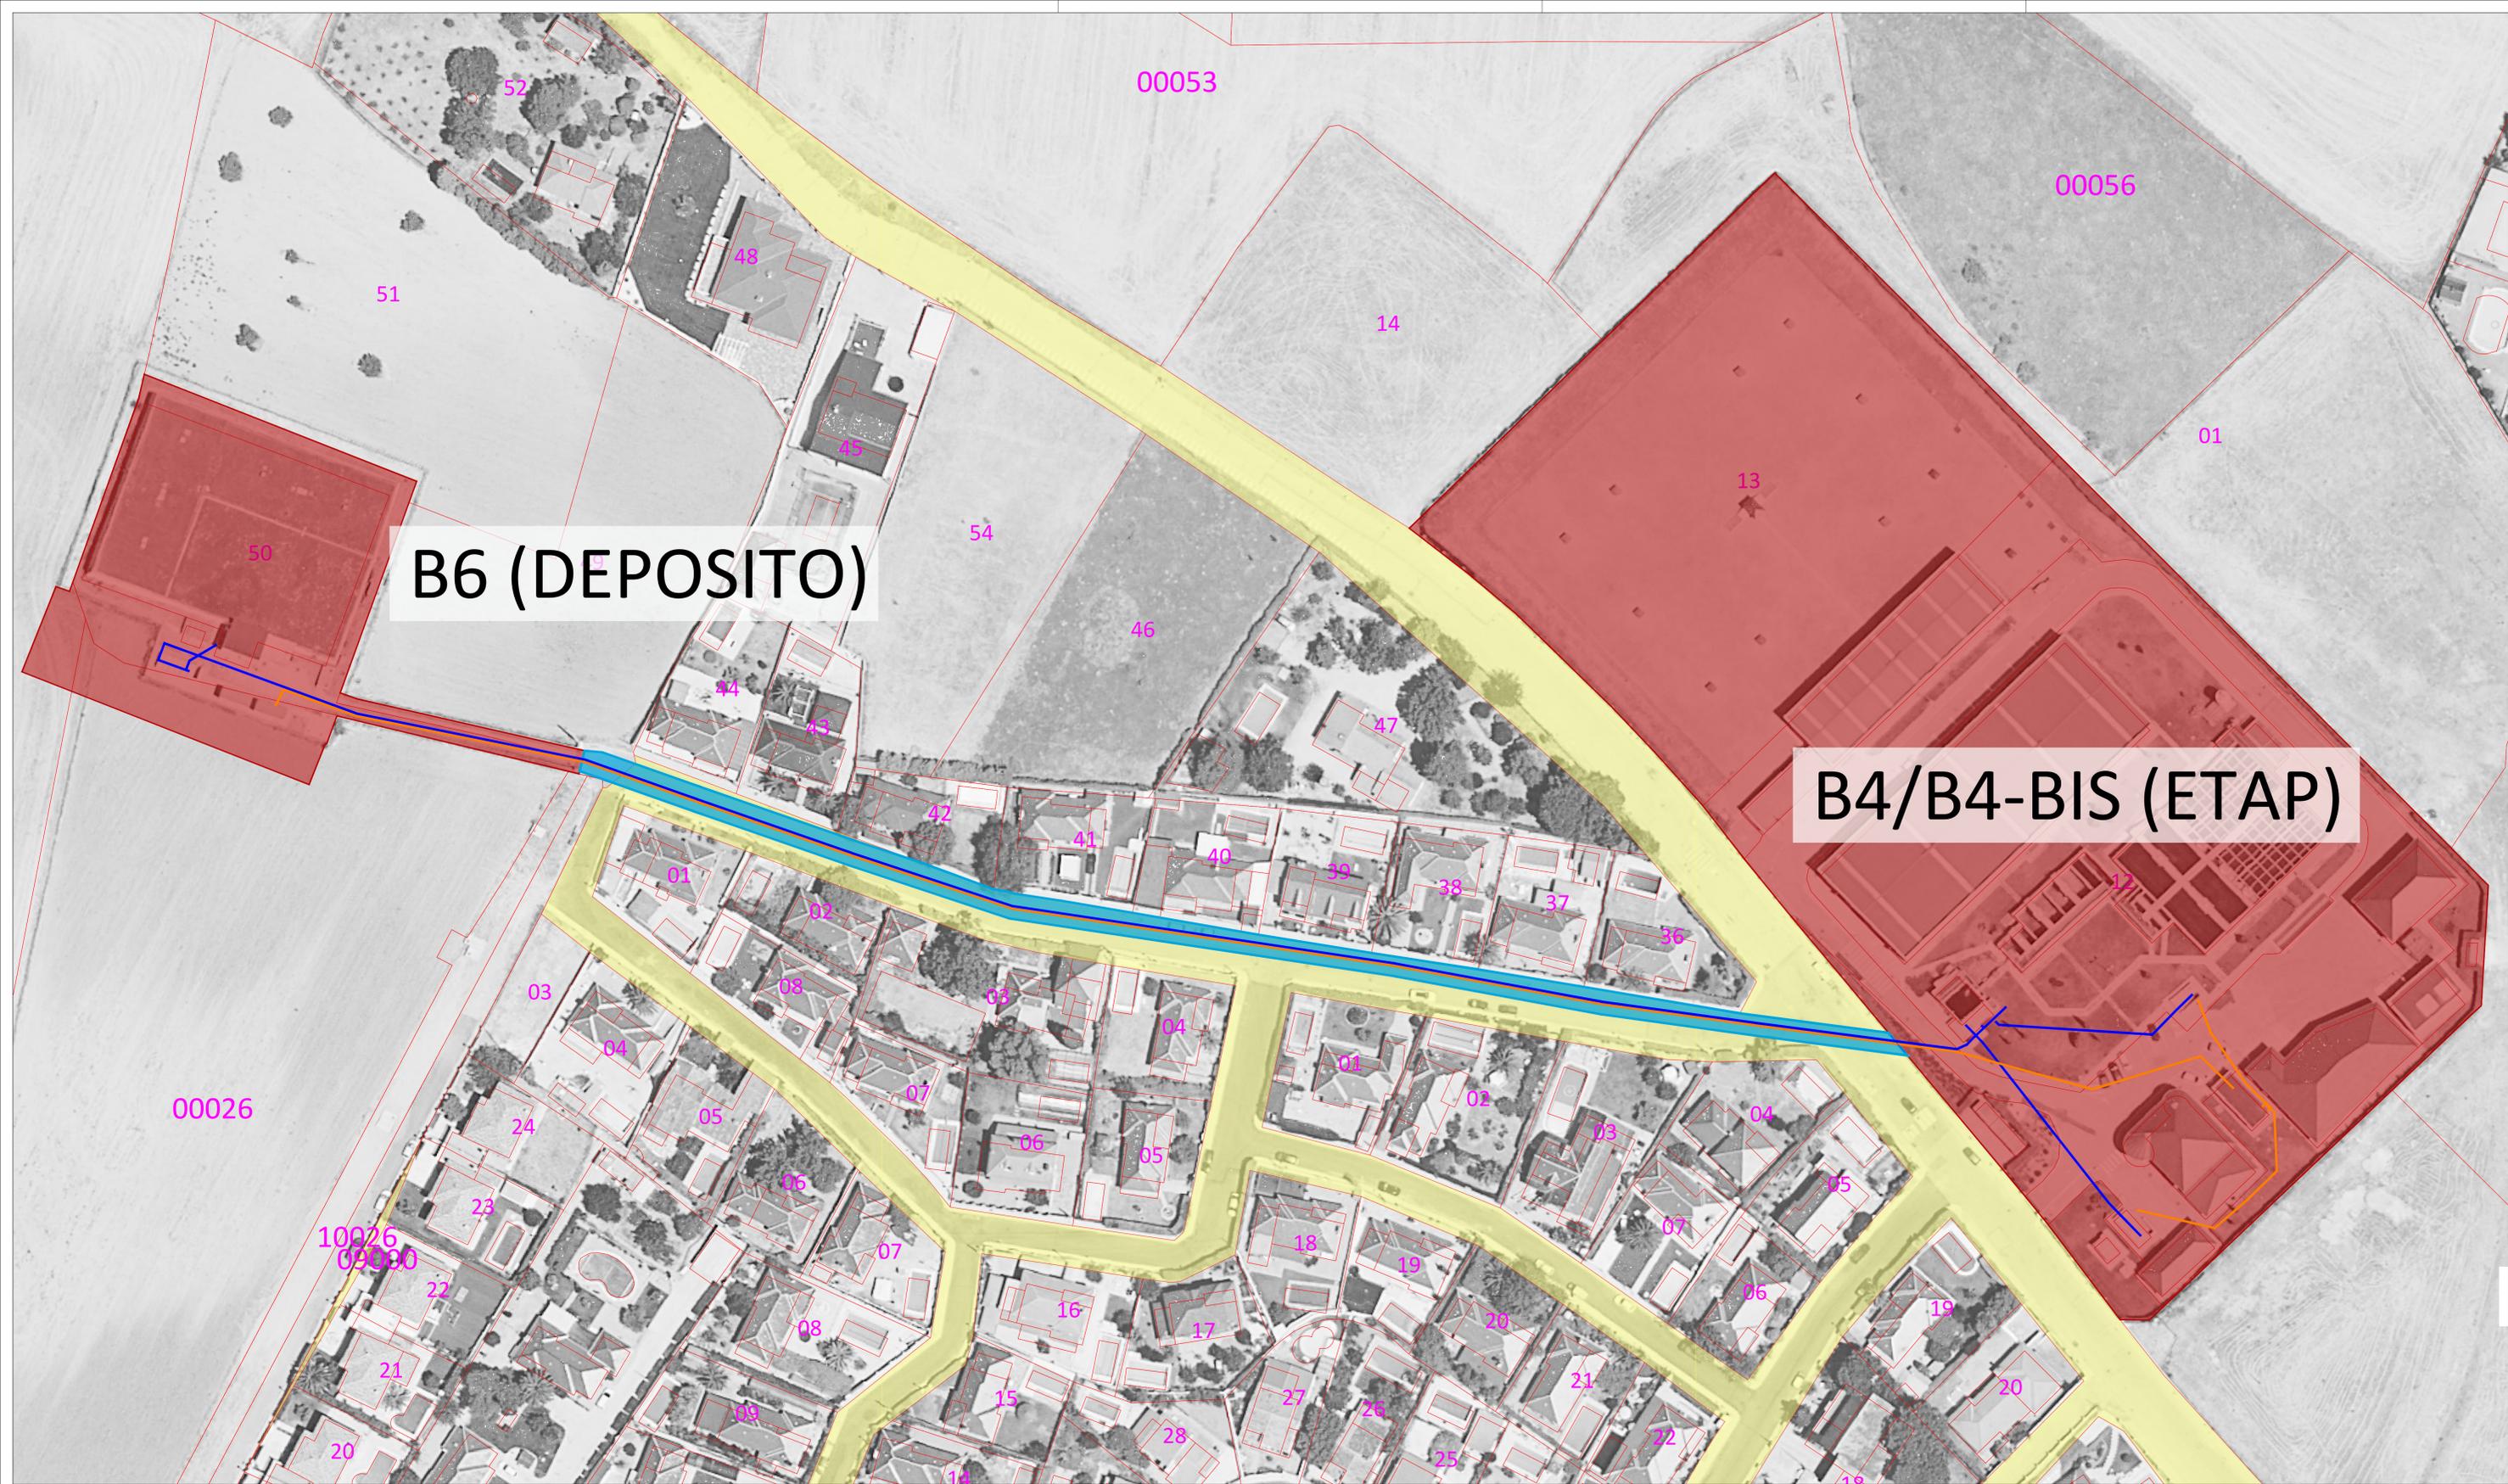

B6 (DEPOSITO)


B4/B4-BIS (ETAP)

- LEYENDA
- Terrenos Propiedad de Canal de Isabel II
 - Parcelas Públicas
 - Conducciones Hidráulicas
 - Conducciones Eléctricas
 - SERVIDUMBRES Y OCUPACIONES
 - Ocupación de Pleno Dominio
 - Ocupación de Pleno Dominio para acceso a instalaciones de CVII
 - Servidumbre de Paso



PLAN ESPECIAL DE INFRAESTRUCTURAS
 ELEMENTOS INTEGRANTES DE LA RED PÚBLICA DE ABASTECIMIENTO DE AGUA DE LA COMUNIDAD DE MADRID
CAMPO DE POZOS DE BATRES
 Batres - Navalcarnero - Gifón - El Álamo, MADRID

Ocupaciones y Servidumbres	
FECHA: Abril 2022	Escala: 1:500
02.10	N.º de Planos

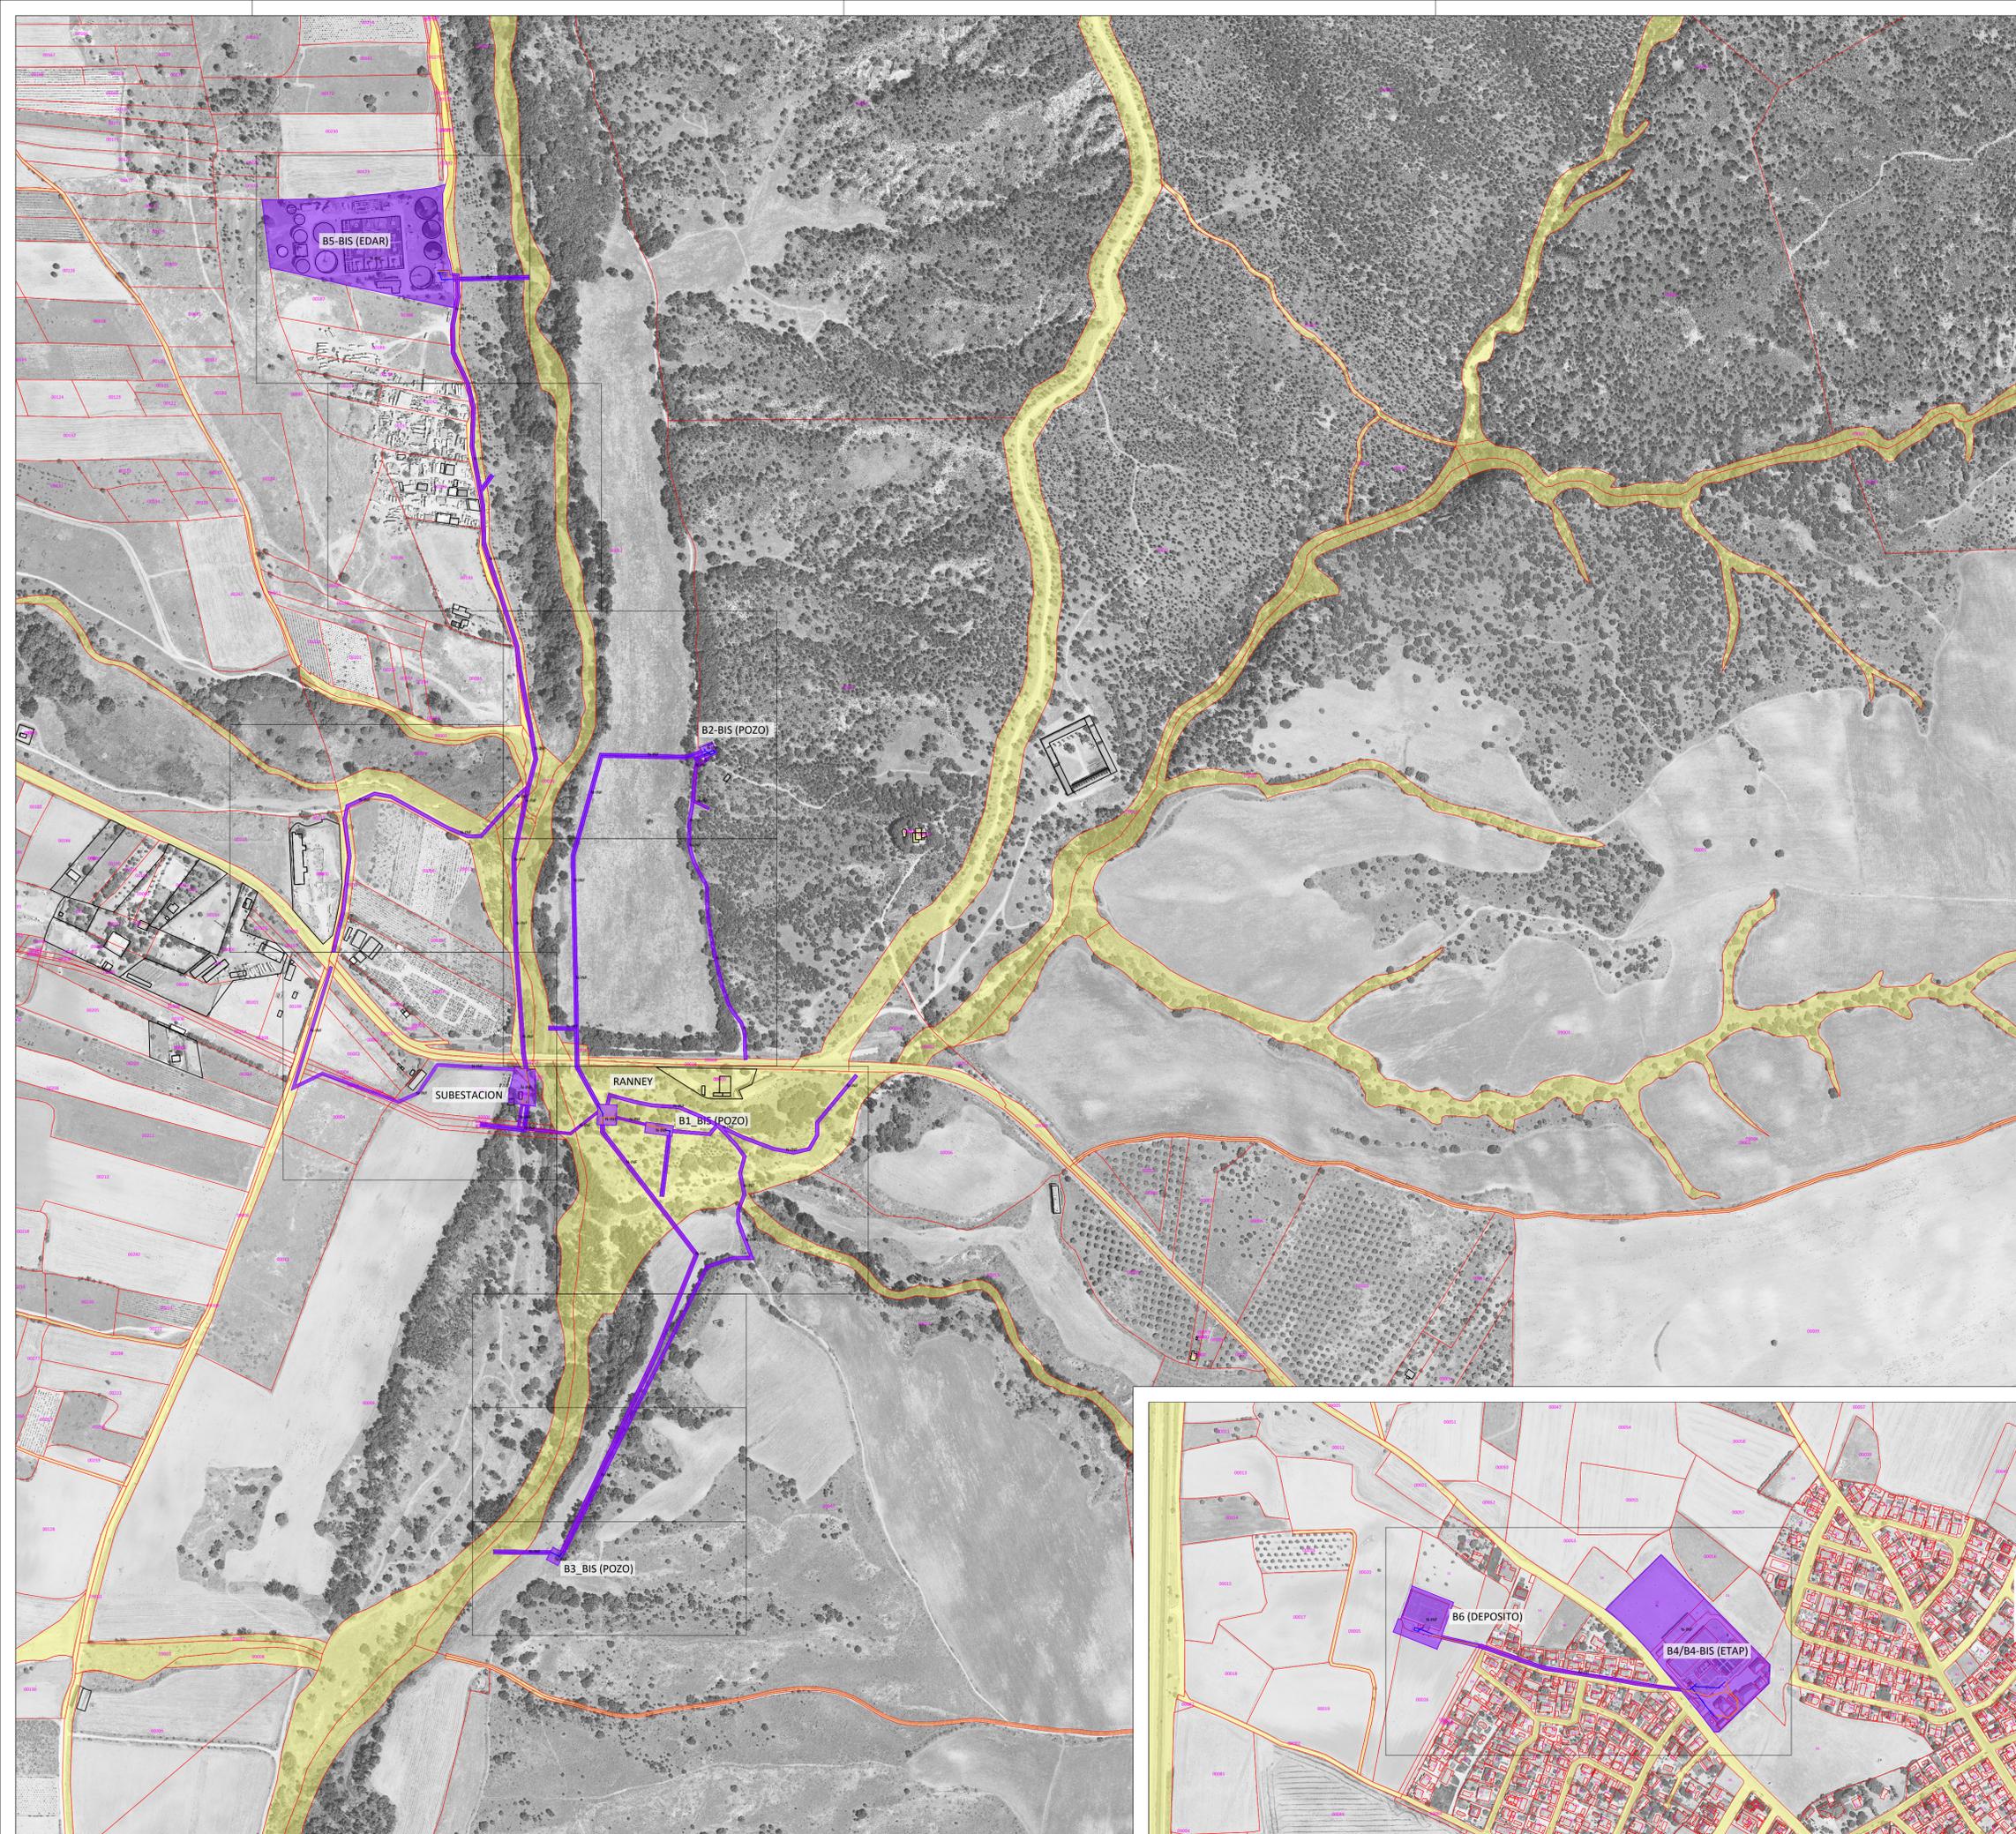

- LEYENDA
- Normativa Aplicable (N-INF)
 - Parcelas Públicas
 - Conducciones Hidráulicas
 - Conducciones Eléctricas




PLAN ESPECIAL DE INFRAESTRUCTURAS
 ELEMENTOS INTEGRANTES DE LA RED PÚBLICA DE ABASTECIMIENTO DE AGUA DE LA COMUNIDAD DE MADRID
CAMPO DE POZOS DE BATRES
 Batres - Navacerrado - Griñón - El Álamo, MADRID

Normativa Particular

FECHA: Abril 2022

Escala: 1:4000

Nº de Plano
03.0

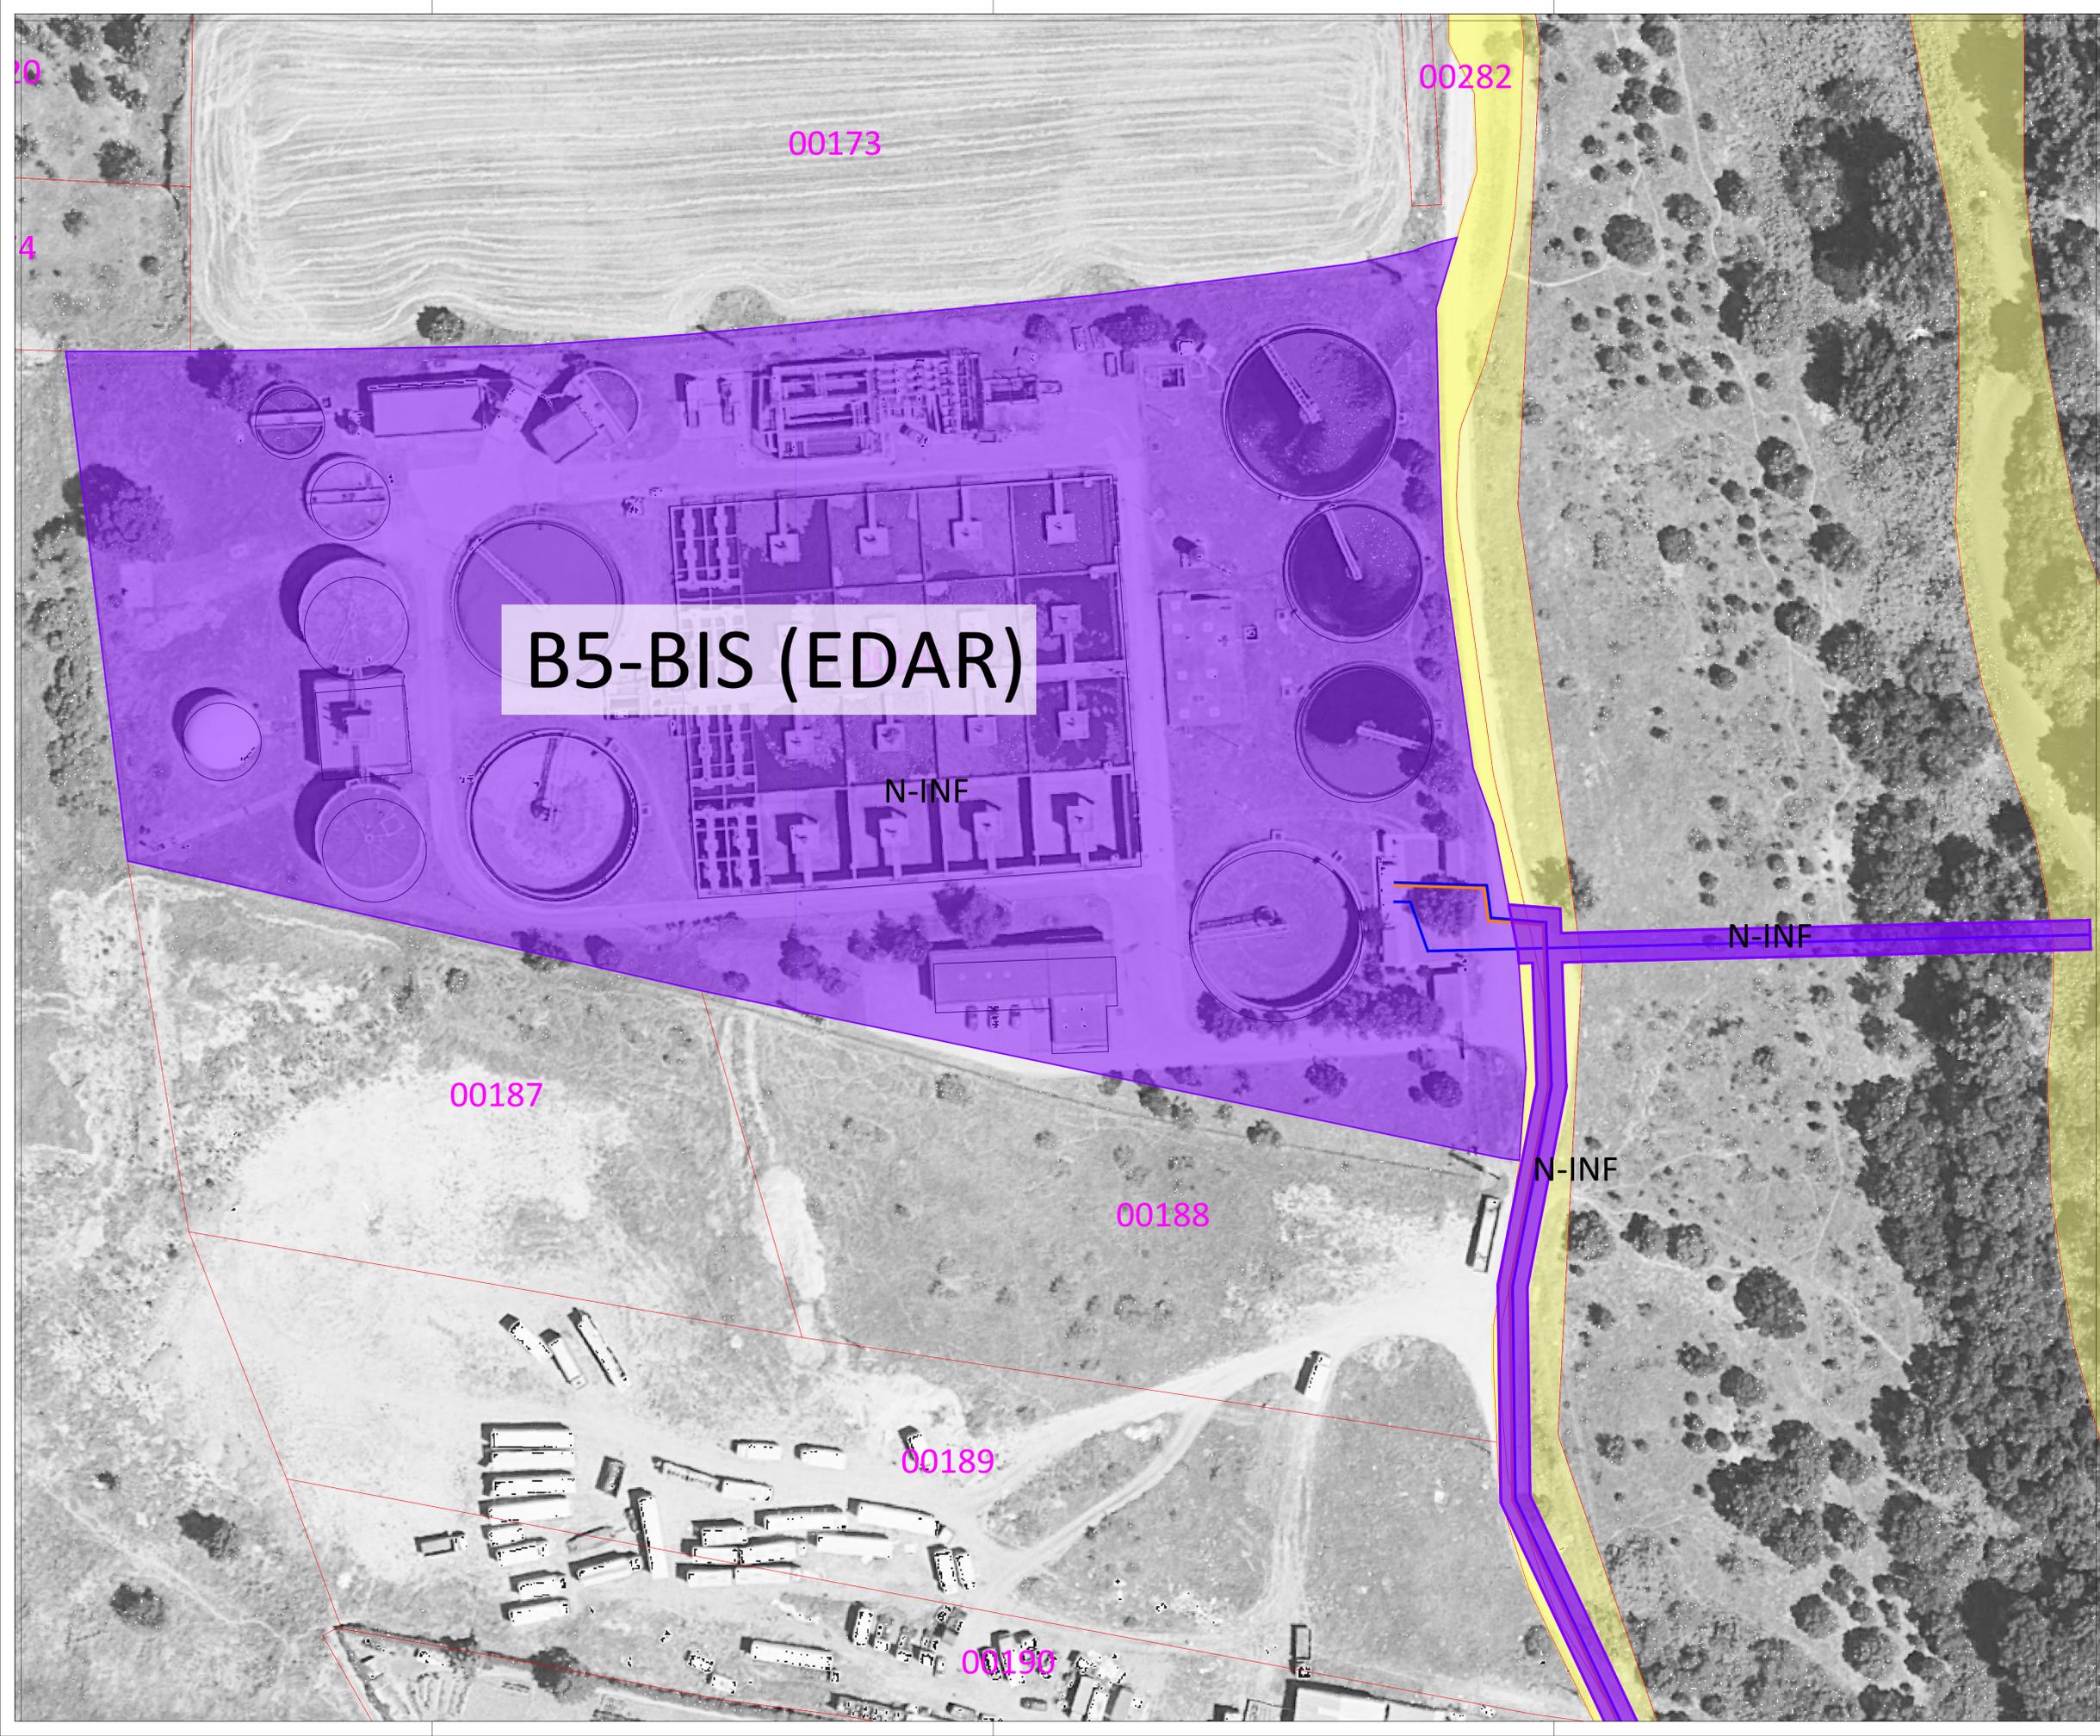

B5-BIS (EDAR)

N-INF

N-INF

N-INF

- LEYENDA
- Normativa Aplicable (N-INF)
 - Parcelas Públicas
 - Conducciones Hidráulicas
 - Conducciones Eléctricas



PLAN ESPECIAL DE INFRAESTRUCTURAS
 ELEMENTOS INTEGRANTES DE LA RED PÚBLICA DE ABASTECIMIENTO DE AGUA DE LA COMUNIDAD DE MADRID
CAMPO DE POZOS DE BATRES
 Batres - Navalcarnero - Griñón - El Alamo, MADRID

Normativa Particular

FECHA: Abril 2022	Escala: 1:500	Nº de Plano 03.1
-------------------	---------------	----------------------------



- LEYENDA
- Normativa Aplicable (N-INF)
 - Parcelas Públicas
 - Conducciones Hidráulicas
 - Conducciones Eléctricas



PLAN ESPECIAL DE INFRAESTRUCTURAS
 ELEMENTOS INTEGRANTES DE LA RED PÚBLICA DE ABASTECIMIENTO DE AGUA DE LA COMUNIDAD DE MADRID
CAMPO DE POZOS DE BATRES
 Batres - Navalcarnero - Griñón - El Alamo. MADRID

Normativa Particular

FECHA: Abril 2022	Escala: 1:500	Nº de Plano 03.2
-------------------	---------------	----------------------------