



Este documento es copia del original firmado.

Se han ocultado datos personales en aplicación de la normativa vigente.

# VIA PECUARIA Cañada Real de las Merinas

## CALLE CALVARIO

Franja de protección, servidumbres, limitaciones de dominio y servicios complementarios

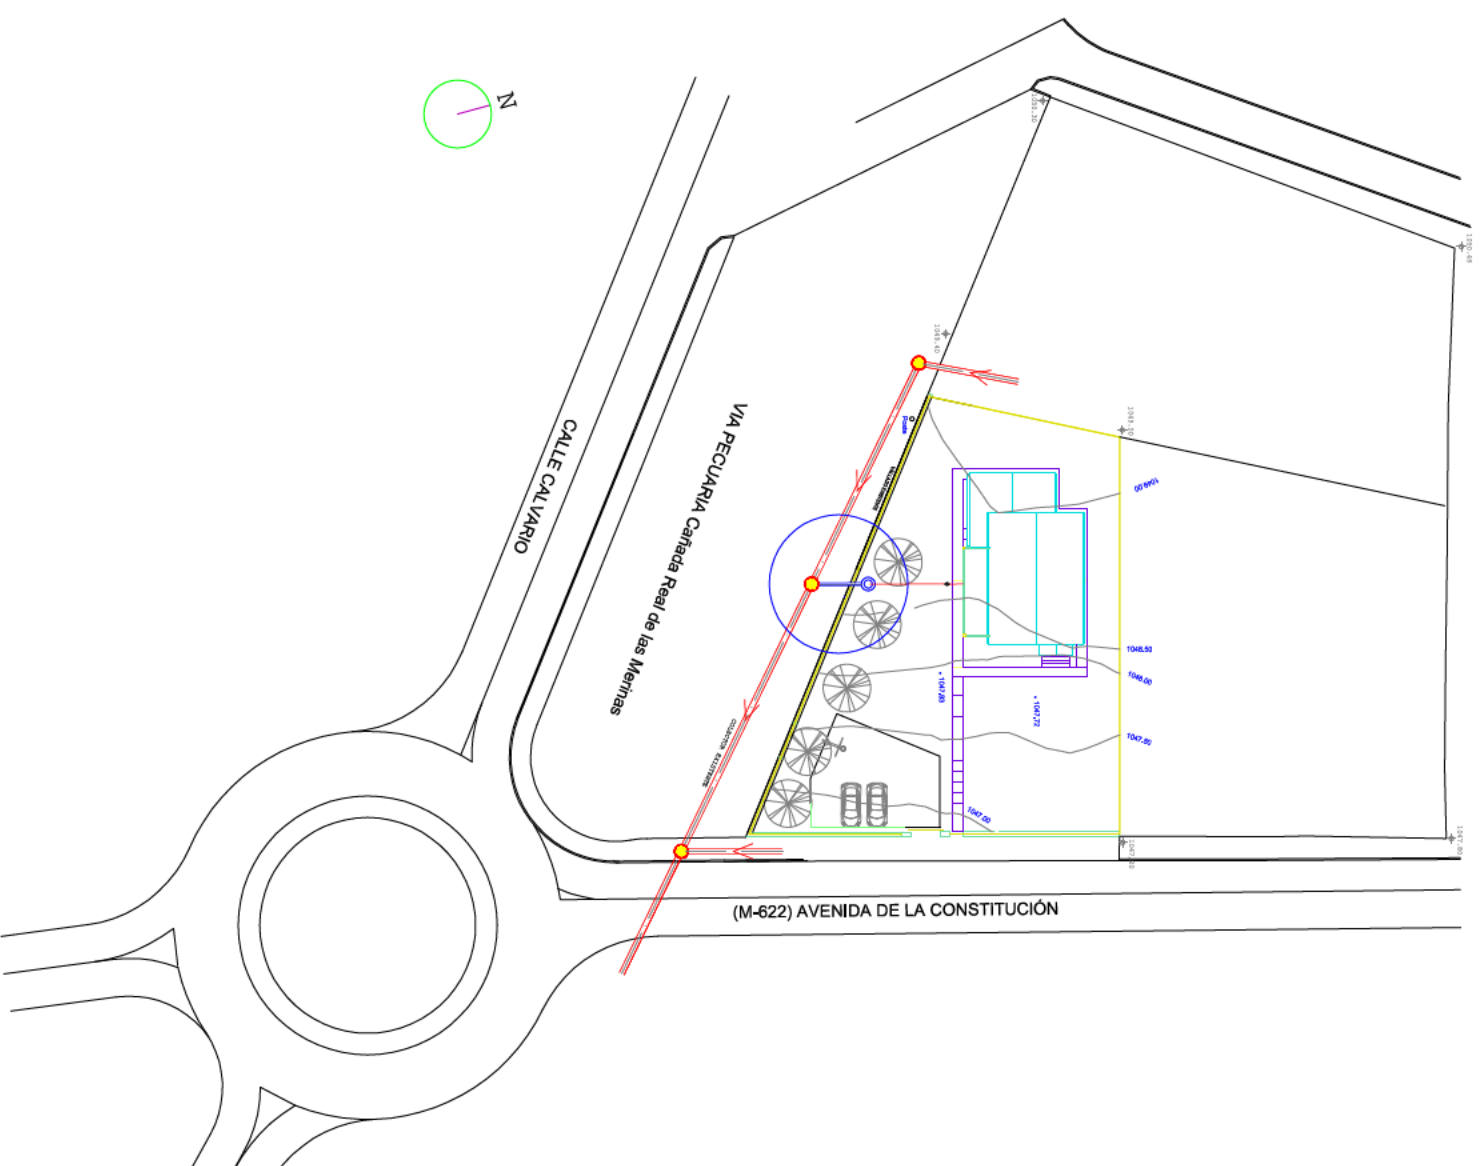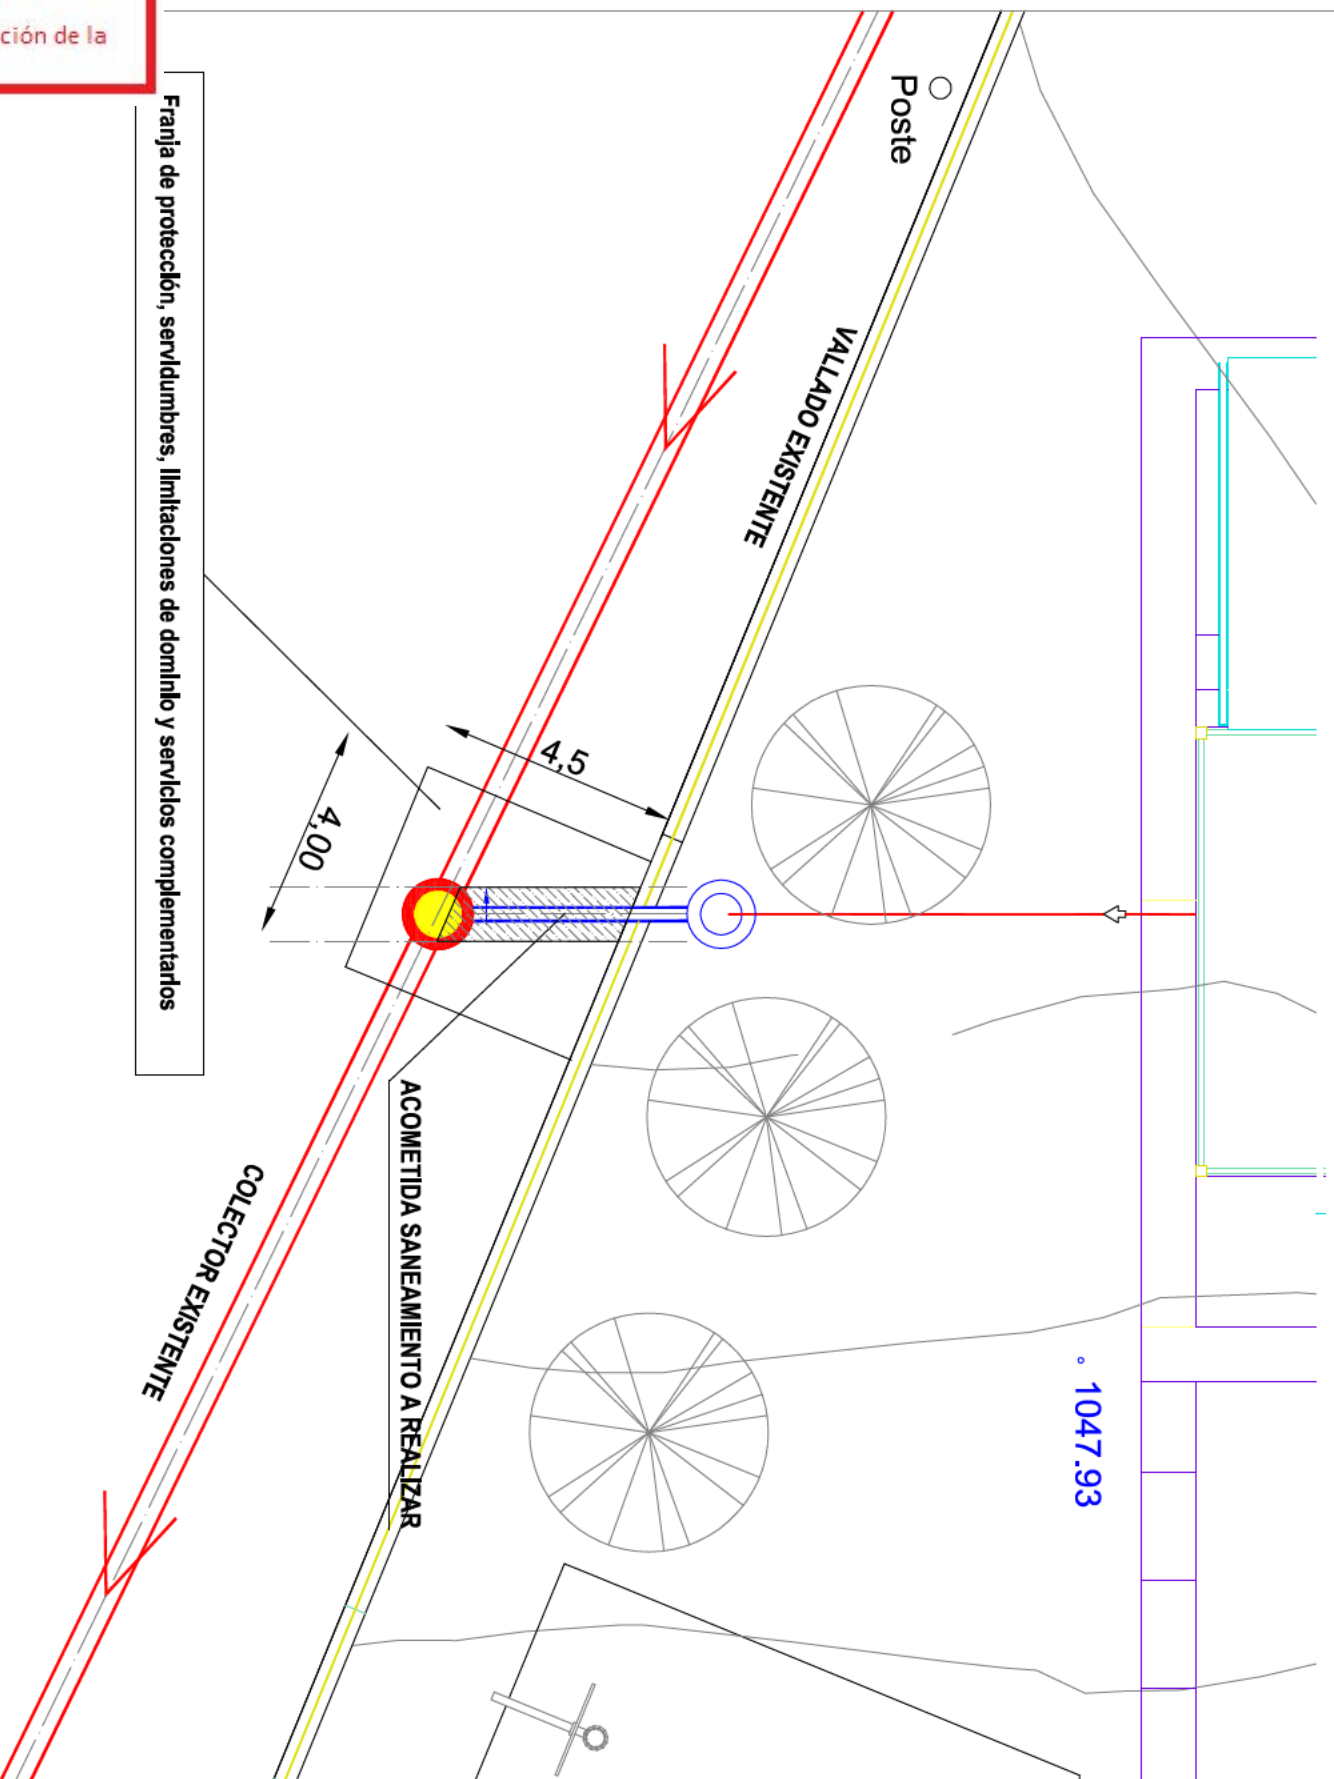

PROYECTO DE ACOMETIDA DE SANEAMIENTO PARA VIVIENDA UNIFAMILIAR  
AVENIDA DE LA CONSTITUCIÓN 41 A. 28460 LOS MOLINOS (MADRID)

PROPIEDAD:



DENOMINACIÓN:  
OCUPACIÓN VÍA PECUARIA - DIMENSIONES

FECHA: ABRIL 2023

ESCALA: 1/100 - 1/50

Nº PLANO 02