


Este documento es copia del original firmado.

Se han ocultado datos personales en aplicación de la normativa vigente.

C/ POZO DE LAS NIEVES N° 22

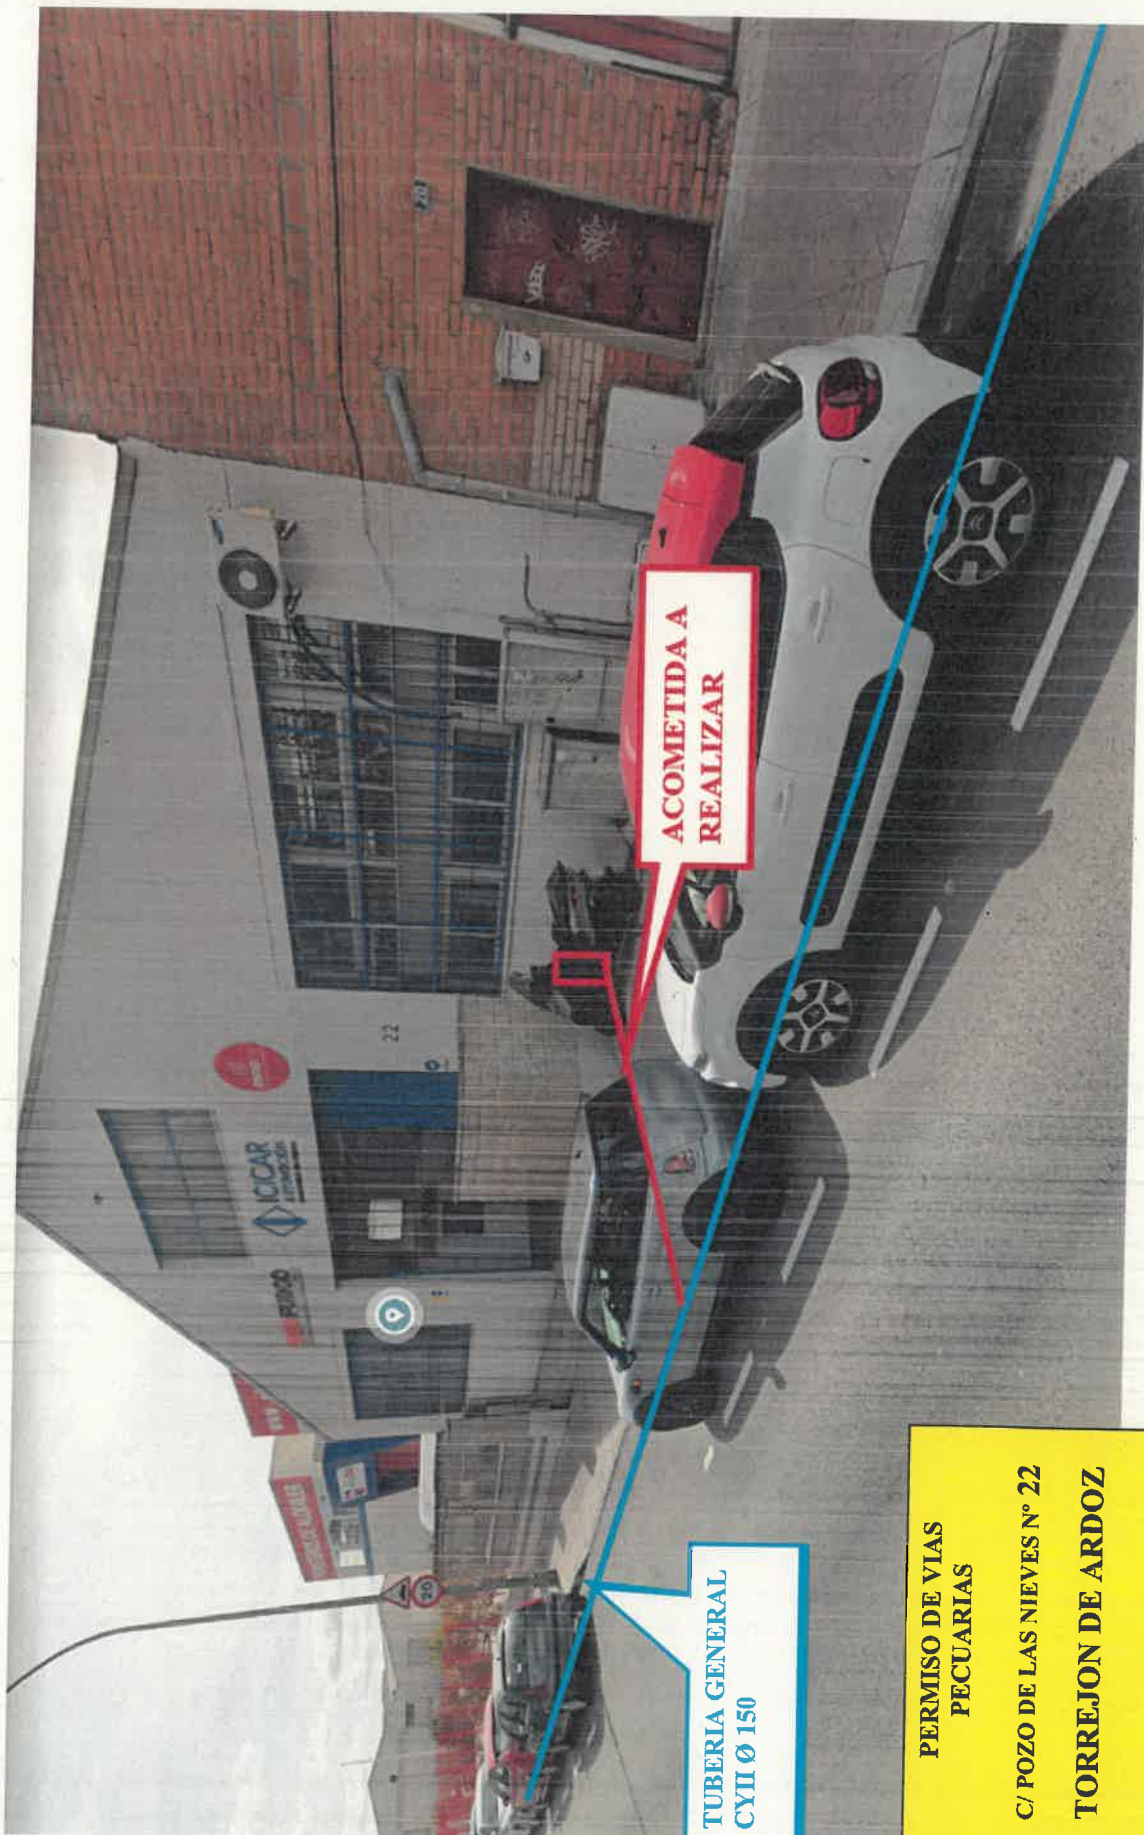

ACOMETIDA A
REALIZAR

TUBERIA GENERAL
CYII Ø 150

PERMISO DE VIAS
PECUARIAS

C/ POZO DE LAS NIEVES N° 22

TORREJON DE ARDOZ

CALA:
5 M ACERA + 2 M CALZADA