


VIII CARTOGRAFÍA.

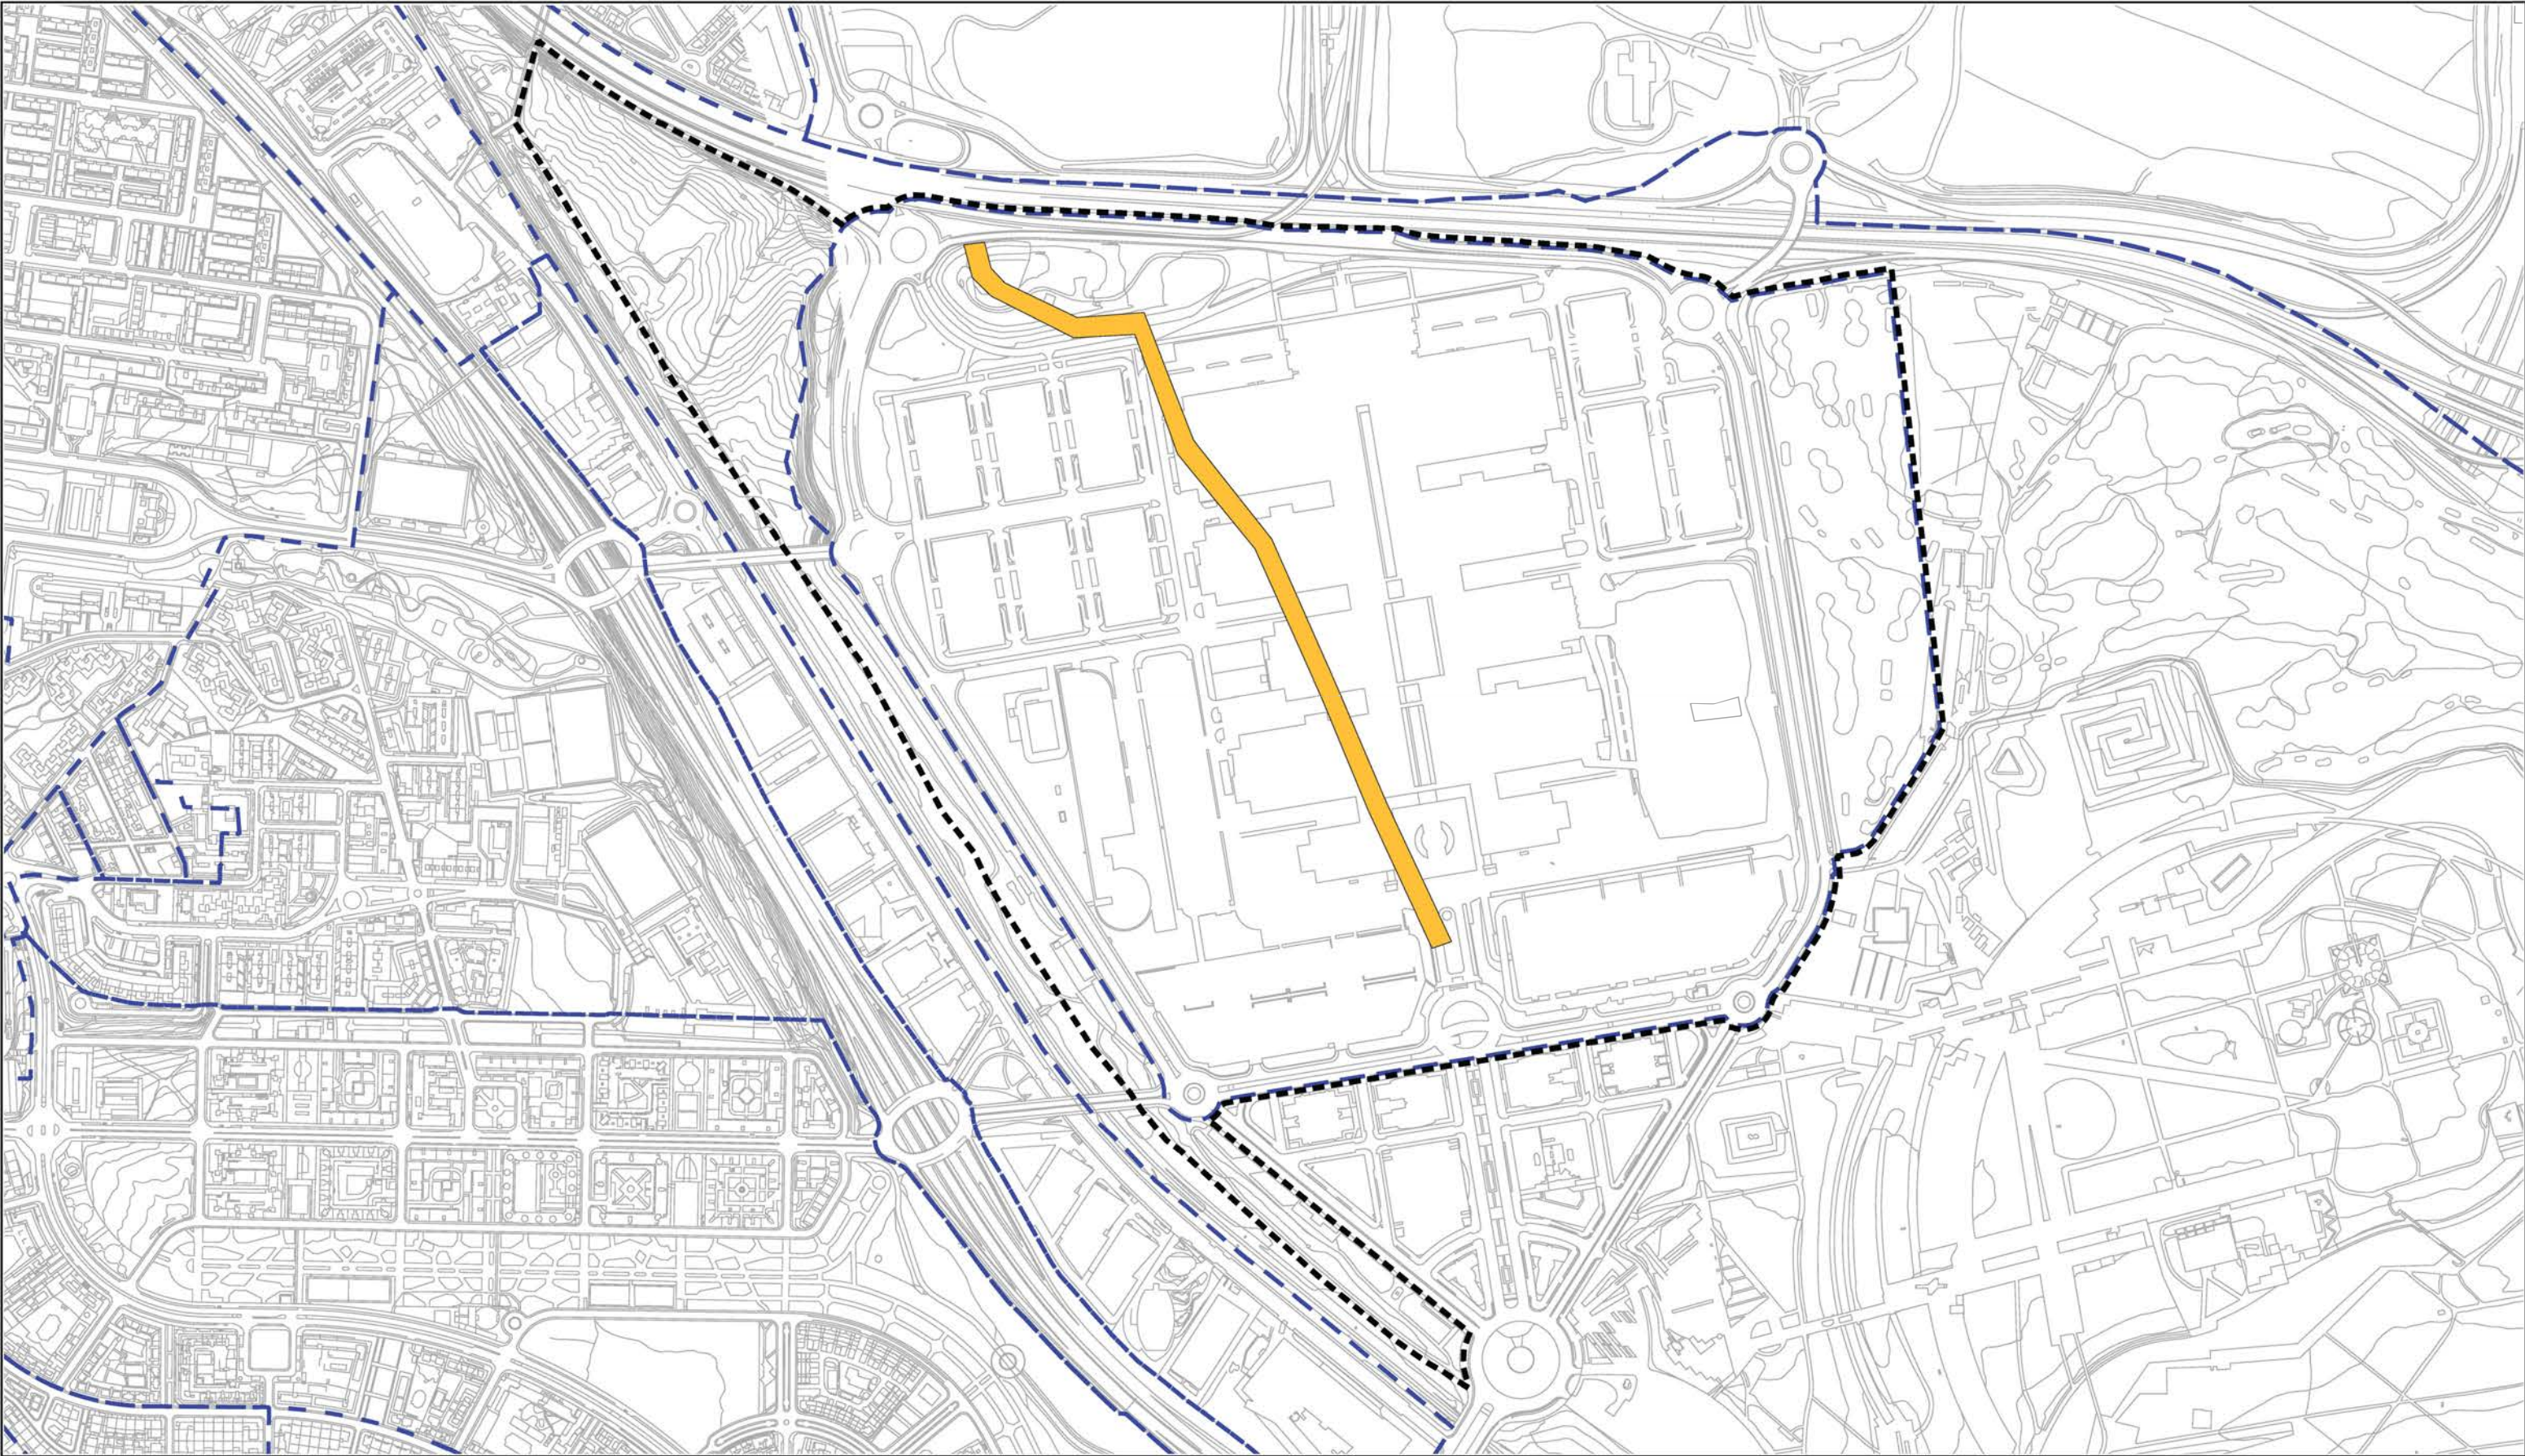

LEYENDA

Leyenda

— Línea límite de ámbitos de ordenación

- - - Línea límite del ámbito del Plan Especial

— Vía pecuaria. Vereda Los Leñeros. Estado actual

Nota: la información utilizada en los planos procede de fuentes oficiales, y se encuentra georeferenciada en el sistema de coordenadas ETRS 89 - 30N

PROYECTO

PROPUESTA DE MODIFICACIÓN PARCIAL DE TRAZADO DE LA VIA PECUARIA "VEREDA LOS LEÑEROS"

TÍTULO DEL PLANO

TRAZADO VIAS PECUARIAS. ESTADO ACTUAL

ESCALA

1: 7.000 en A3

PROYECTO

2208

ESCALA GRÁFICA

0 100 200 m

FECHA

Abril 2026

P1

EQUIPO REDACTOR

GRUPO

SC

Natalia Chinchilla

Arq. Col. 12282 COAM

David Rojo

Arq. Col. 2956 COACyLE

Alberto Lozano Moya


Técnico Forestal

COITF 2.820

PROMOTOR

IFEMA MADRID

Segundo Mata 1, 2ª, 1. 28224 Pozuelo de Alarcón, Madrid Telf. +34 917 144 220 www.gruposoc.eu

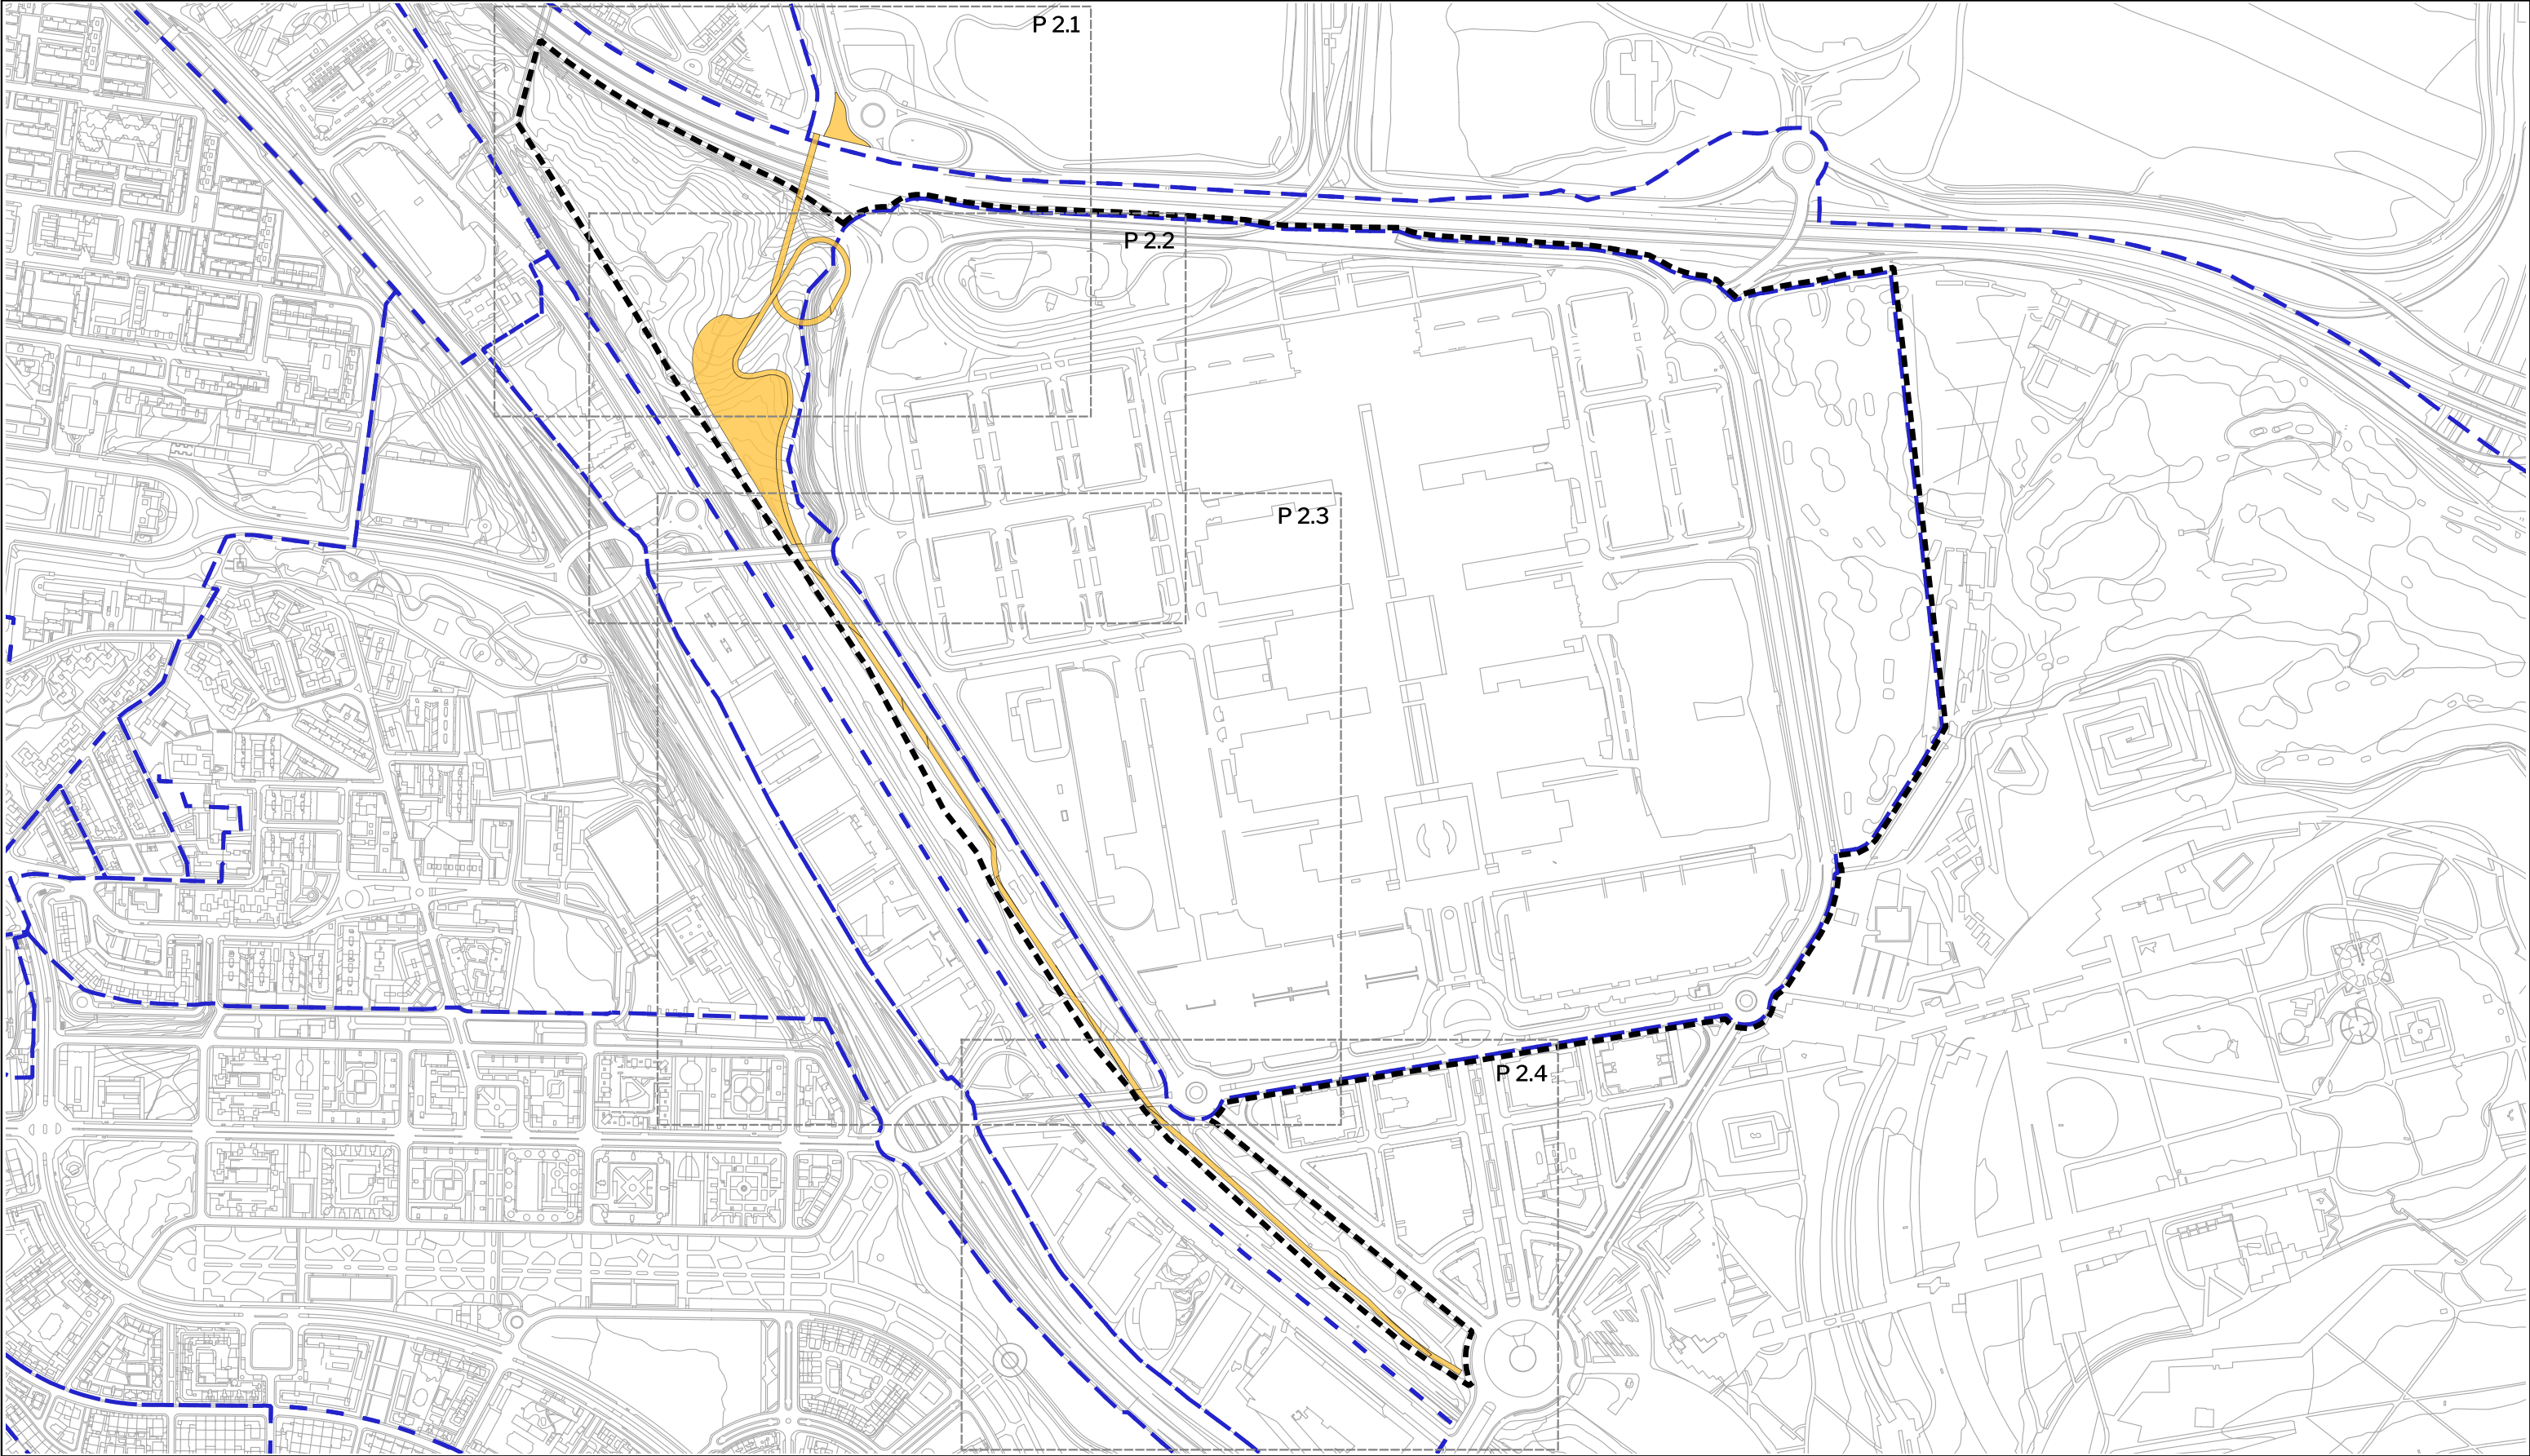

LEYENDA

Leyenda

- Línea límite de ámbitos de ordenación
- Línea límite del ámbito del Plan Especial

Vía pecuaria. Vereda Los Leñeros. Estado reformado

LOCALIZACIÓN TERRITORIAL



PROYECTO
**PROPUESTA DE MODIFICACIÓN PARCIAL DE TRAZADO DE LA VIA
PECUARIA "VEREDA LOS LEÑEROS"**
TÍTULO DEL PLANO
TRAZADO VIAS PECUARIAS. ESTADO REFORMADO
ESCALA
1: 7.000 en A3
PROYECTO
2208
P 2.0

EQUIPO REDACTOR
GRUPO
SC
Natalia Chinchilla
Arq. Col. 12282 COAM
David Rojo
Arq. Col. 2956 COACyLE



Alberto Lozano Moya
Técnico Forestal
COITF 2.820

PROMOTOR



IFEMA MADRID

