

LEYENDA

Signos Convencionales

- Línea límite de ámbitos de ordenación
- Alineación Oficial
- Línea límite del ámbito del Plan Especial

Dotacional de servicios colectivos

- Zonas verdes
- Servicio público
- Servicio de transporte
- Vía Pecuaría. Vereda Los Leñeros. Tramo 1
- Vía Pecuaría. Vereda Los Leñeros. Otros tramos



PROYECTO

**PROPUESTA DE MODIFICACIÓN PARCIAL DE TRAZADO DE LA VIA PECUARIA "VEREDA LOS LEÑEROS"**

TÍTULO DEL PLANO

**TRAZADO VÍAS PECUARIAS. ESTADO REFORMADO. TRAMO UNO**

ESCALA 1: 2.000 en A3

PROYECTO 2208

ESCALA GRÁFICA

0 20 40 m

FECHA Abril 2026

PROMOTOR

IFEMA MADRID

EQUIPO REDACTOR

GRUPO SC

Natalia Chinchilla  
Arq. Col. 12282 COAM


David Rojo  
Arq. Col. 2956 COACyLE

Alberto Lozano Moya  
Técnico Forestal  
COITF 2.820

Segundo Mata 1, 2ª, 1. 28224 Pozuelo de Alarcón, Madrid Telf. +34 917 144 220 www.gruposc.eu

Nota: la información utilizada en los planos procede de fuentes oficiales, y se encuentra georeferenciada en el sistema de coordenadas ETRS 89 - 30N



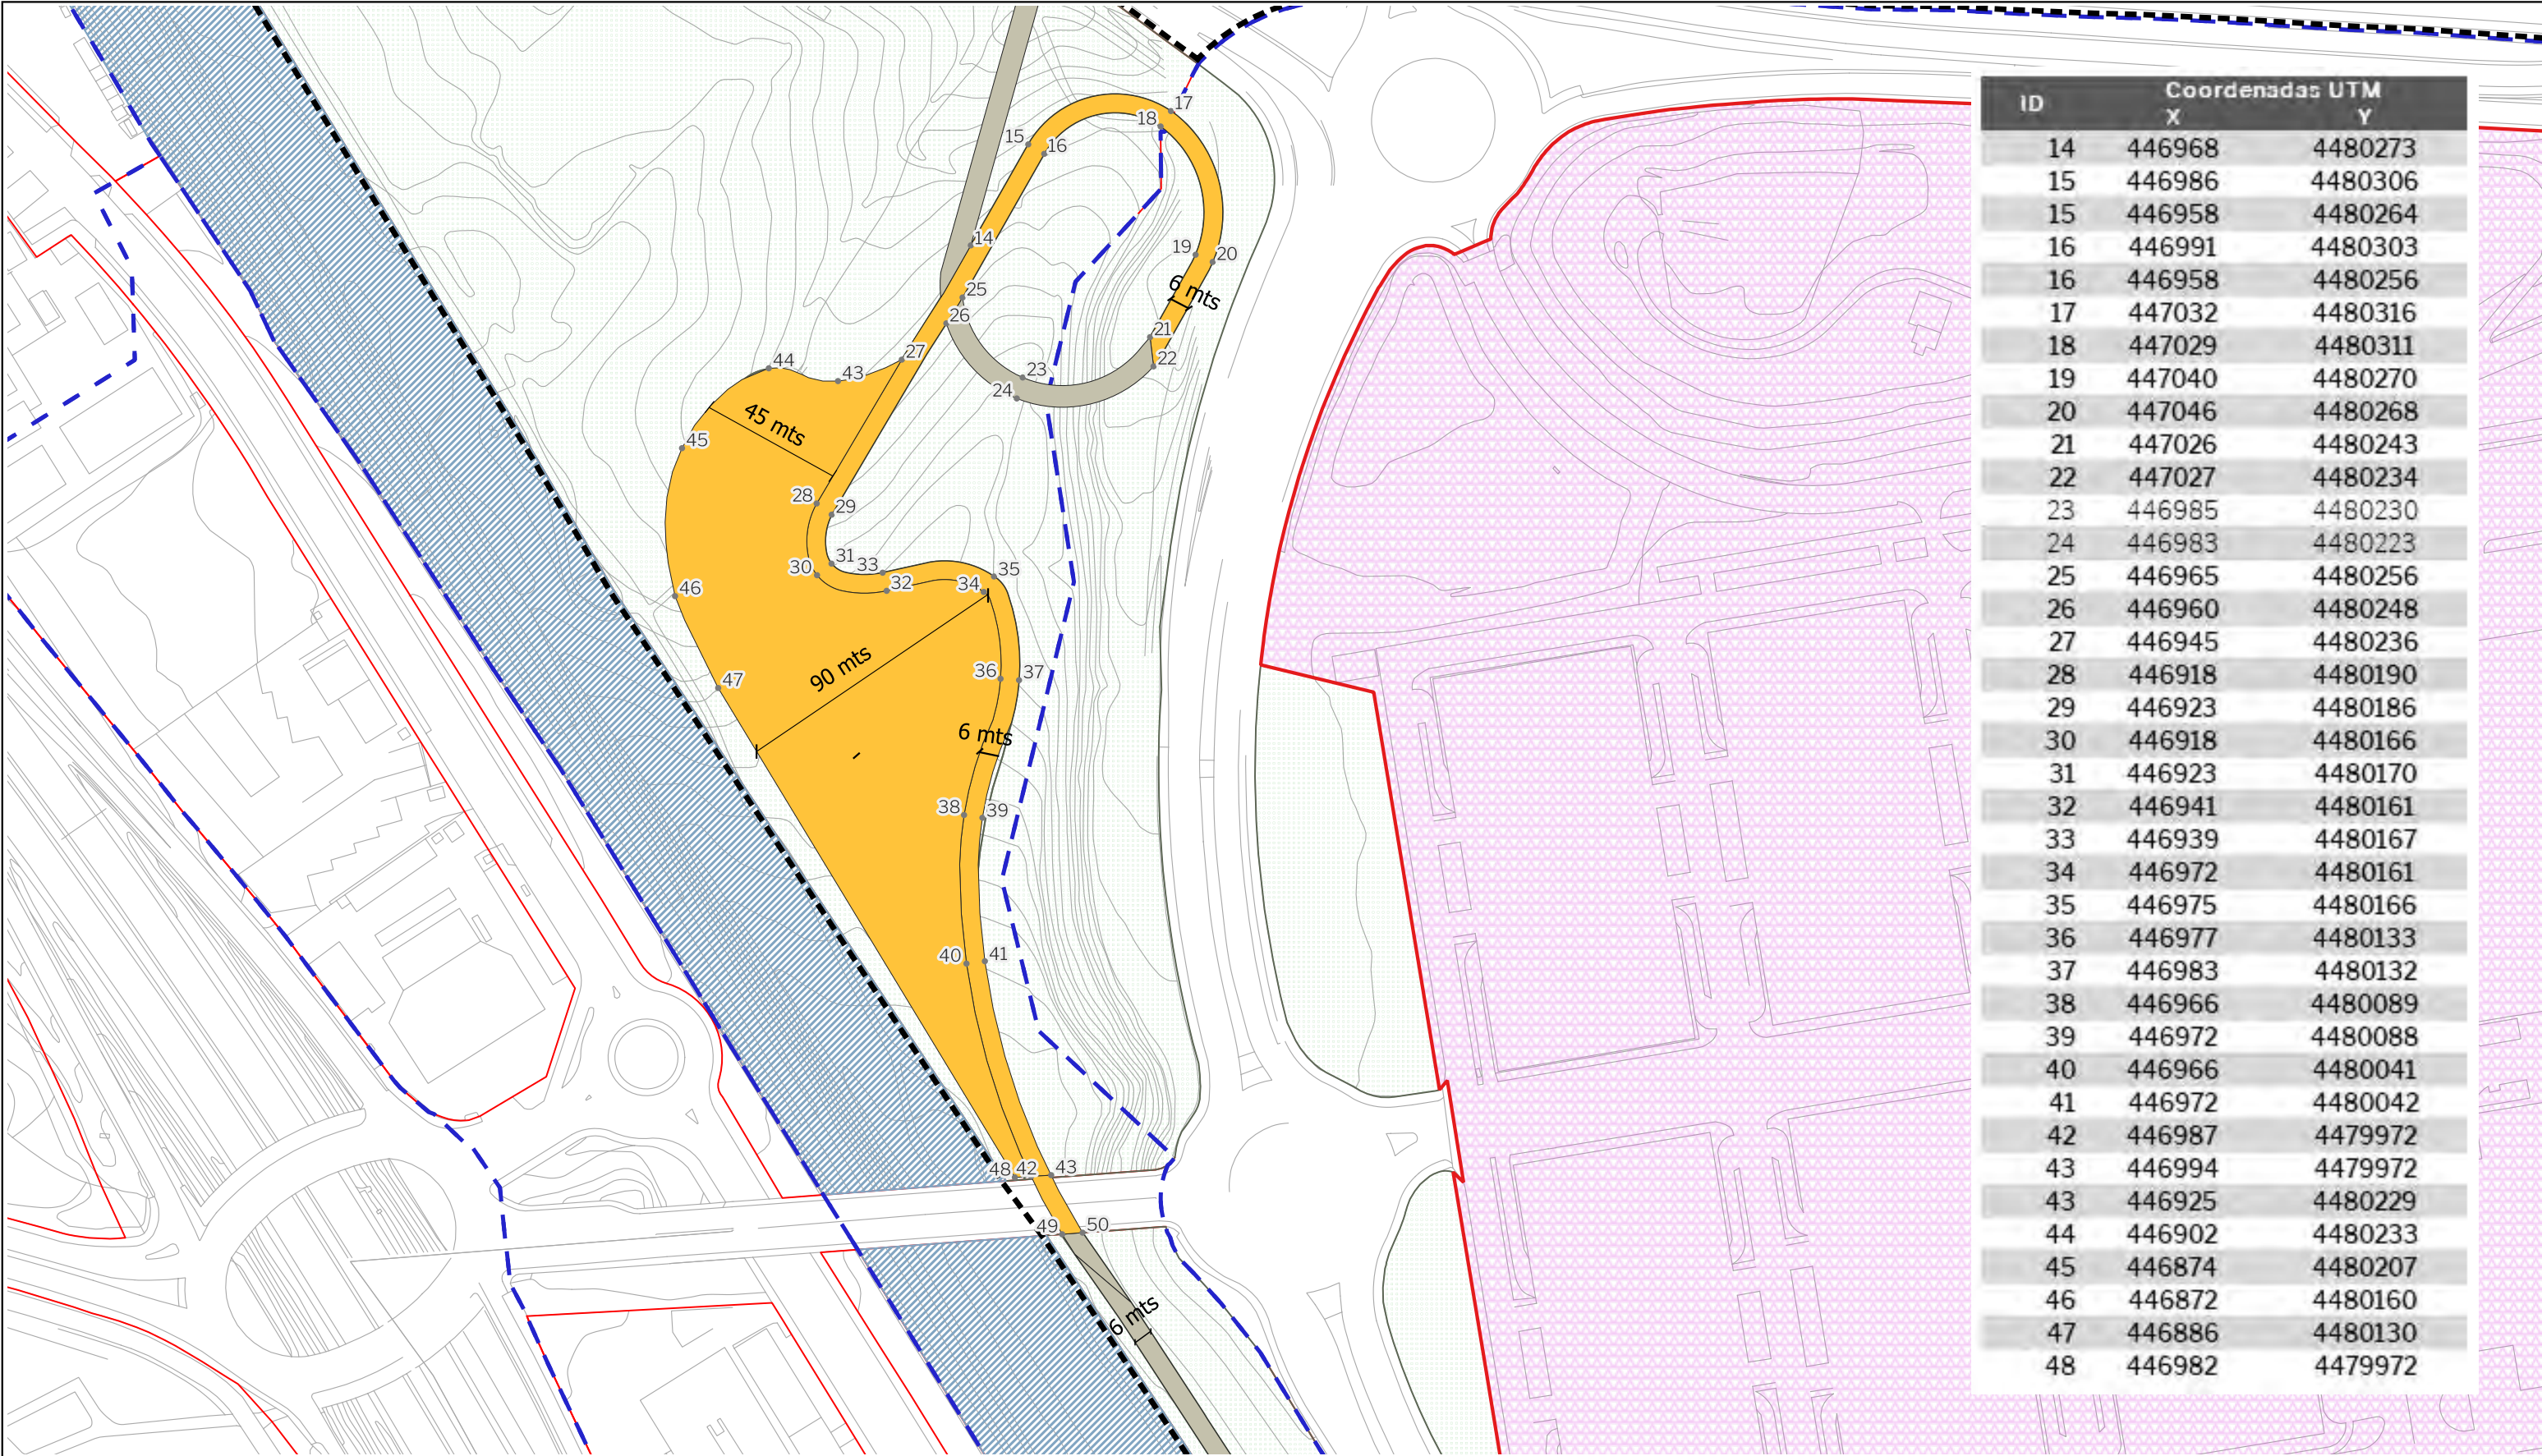

ID	Coordenadas UTM	
	X	Y
14	446968	4480273
15	446986	4480306
15	446958	4480264
16	446991	4480303
16	446958	4480256
17	447032	4480316
18	447029	4480311
19	447040	4480270
20	447046	4480268
21	447026	4480243
22	447027	4480234
23	446985	4480230
24	446983	4480223
25	446965	4480256
26	446960	4480248
27	446945	4480236
28	446918	4480190
29	446923	4480186
30	446918	4480166
31	446923	4480170
32	446941	4480161
33	446939	4480167
34	446972	4480161
35	446975	4480166
36	446977	4480133
37	446983	4480132
38	446966	4480089
39	446972	4480088
40	446966	4480041
41	446972	4480042
42	446987	4479972
43	446994	4479972
43	446925	4480229
44	446902	4480233
45	446874	4480207
46	446872	4480160
47	446886	4480130
48	446982	4479972

LEYENDA

Signos Convencionales

Línea límite de ámbitos de ordenación

 Alineación Oficial

 Línea límite del ámbito del Plan Especial

Dotacional de servicios colectivos

 Zonas verdes

PROYECTO

PROPUESTA DE MODIFICACIÓN PARCIAL DE TRAZADO DE LA VIA PECUARIA "VEREDA LOS LEÑEROS"

TÍTULO DEL PLANO

TRAZADO VÍAS PECUARIAS. ESTADO REFORMADO. TRAMO 2

ESCALA

1: 2.000 en A3

PROYECTO

2208

ESCALA GRÁFICA

0 20 40 m

FECHA

Abril 20226

EQUIPO REDACTOR

GRUPO

SC

Natalia Chinchilla

Arq. Col. 12282 COAM

David Rojo

Arq. Col. 2956 COACyLE

ALBERTO LOZANO MOYA

Técnico Forestal

COITF 2.820

PROMOTOR

IFEMA MADRID

Segundo Mata 1, 2ª, 1. 28224 Pozuelo de Alarcón, Madrid

Telf. +34 917 144 220

www.gruposoc.eu