

ID	Coordenadas UTM	
	X	Y
49	446997	4479953
50	447004	4479954
51	447047	4479879
52	447063	4479865
53	447109	4479783
54	447107	4479797
55	447138	4479739
56	447136	4479754
57	447195	4479652
58	447203	4479639
59	447208	4479642
60	447209	4479615
61	447215	4479615
62	447215	4479593
63	447218	4479595
64	447214	4479588
65	447223	4479582
66	447223	4479571
67	447229	4479572
68	447234	4479555
69	447239	4479556
70	447283	4479492
71	447294	4479476
72	447299	4479456
73	447304	4479460
74	447311	4479450
75	447337	4479405
76	447342	4479408
77	447365	4479361
78	447371	4479363
79	447372	4479351
80	447379	4479351
81	447393	4479332
82	447390	4479326

LEYENDA

Signos Convencionales

Línea límite de ámbitos de ordenación

Alineación Oficial

Línea límite del ámbito del Plan Especial

Dotacional de servicios colectivos

Zonas verdes

Servicio público

Servicio de transporte

Vía Pecuaria. Vereda Los Leñeros. Tramo 3

Vía Pecuaria. Vereda Los Leñeros. Otros tramos



PROYECTO

PROPUESTA DE MODIFICACIÓN PARCIAL DE TRAZADO DE LA VIA PECUARIA "VEREDA LOS LEÑEROS"

TÍTULO DEL PLANO

TRAZADO VÍAS PECUARIAS. ESTADO REFORMADO. TRAMO TRES

ESCALA

1: 3.000 en A3

PROYECTO

2208

ESCALA GRÁFICA

0 20 40 m

FECHA

Abril 2026

P 2.3

EQUIPO REDACTOR

GRUPO

SC

Natalia Chinchilla

Arq. Col. 12282 COAM

David Rojo

Arq. Col. 2956 COACyLE

ALBERTO LOZANO MOYA

Técnico Forestal

COITF 2.820

PROMOTOR


IFEMA MADRID

Segundo Mata 1, 2ª, 1. 28224 Pozuelo de Alarcón, Madrid

Telf. +34 917 144 220

www.gruposoc.eu



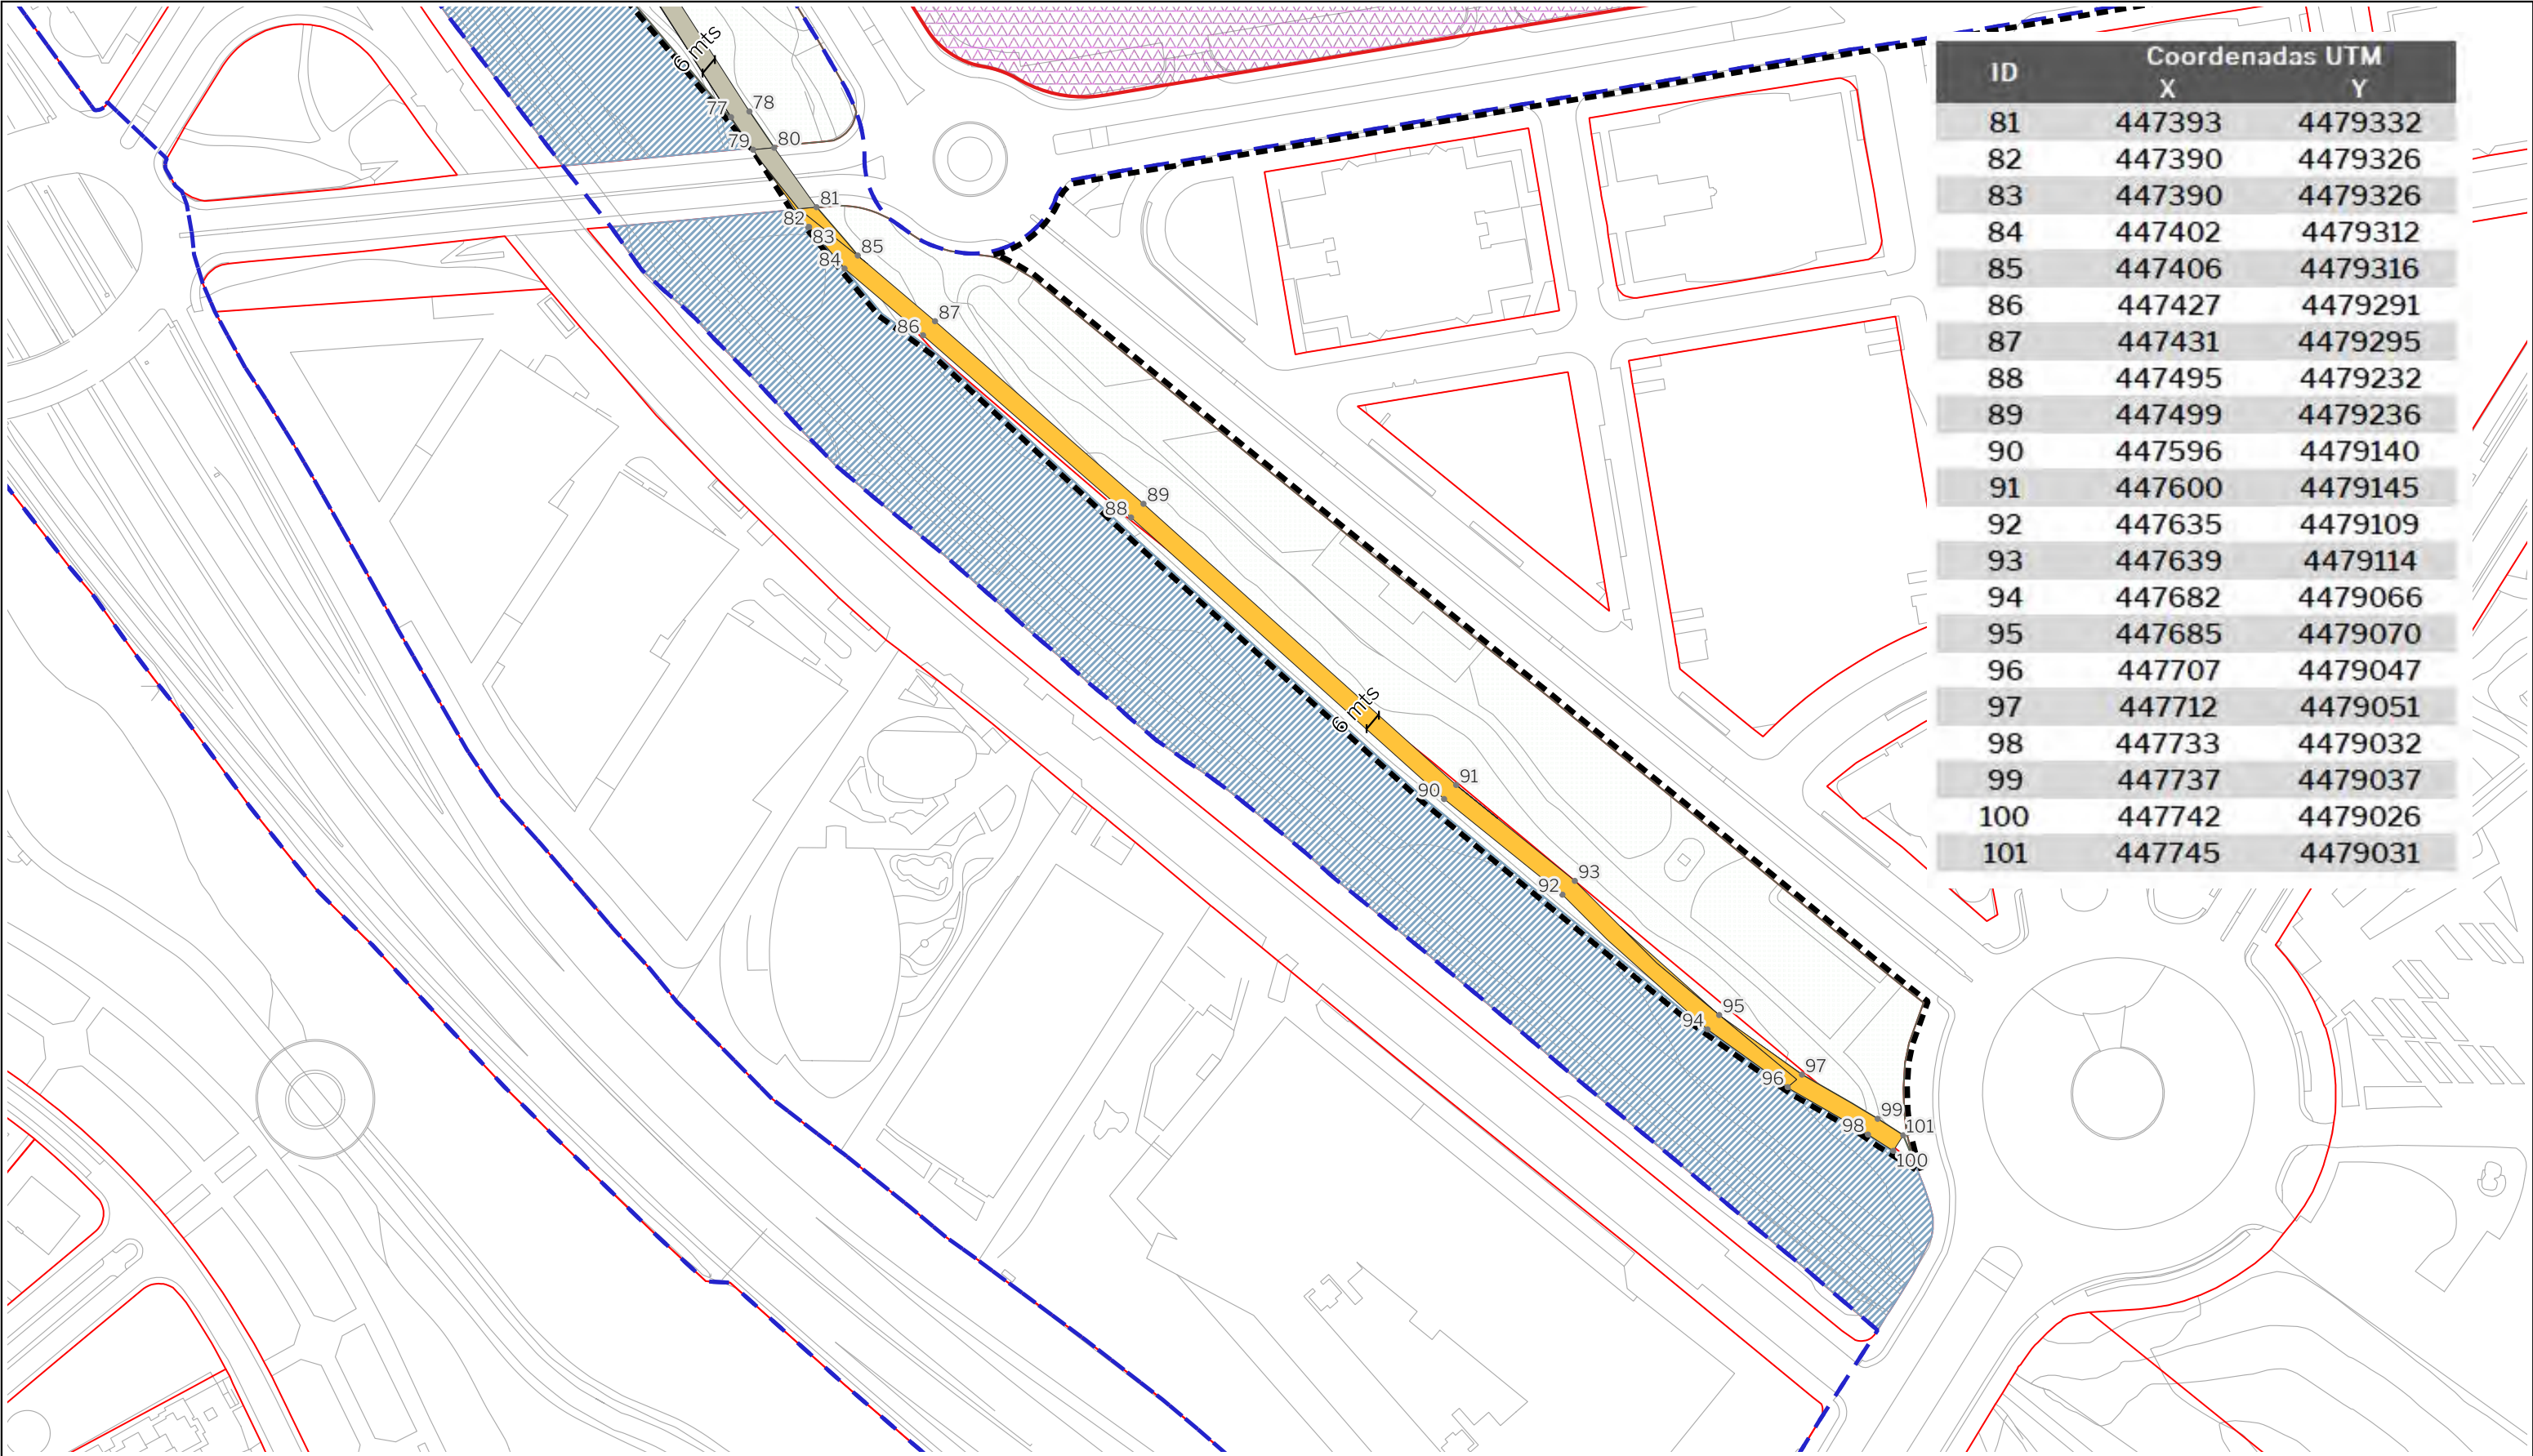

ID	Coordenadas UTM	
	X	Y
81	447393	4479332
82	447390	4479326
83	447390	4479326
84	447402	4479312
85	447406	4479316
86	447427	4479291
87	447431	4479295
88	447495	4479232
89	447499	4479236
90	447596	4479140
91	447600	4479145
92	447635	4479109
93	447639	4479114
94	447682	4479066
95	447685	4479070
96	447707	4479047
97	447712	4479051
98	447733	4479032
99	447737	4479037
100	447742	4479026
101	447745	4479031

LEYENDA

- Signos Convencionales

  - Línea límite de ámbitos de ordenación
  - Alineación Oficial
  - Línea límite del ámbito del Plan Especial
- Dotacional de servicios colectivos

  - Zonas verdes
  - Servicio público
  - Servicio de transporte
  - Vía Pecuaria. Vereda Los Leñeros. Tramo 4
  - Vía Pecuaria. Vereda Los Leñeros. Otros tramos

Nota: la información utilizada en los planos procede de fuentes oficiales, y se encuentra georeferenciada en el sistema de coordenadas ETRS 89 - 30N



PROYECTO

# PROPUESTA DE MODIFICACIÓN PARCIAL DE TRAZADO DE LA VIA PECUARIA "VEREDA LOS LEÑEROS"

TÍTULO DEL PLANO

## TRAZADO VÍAS PECUARIAS. ESTADO REFORMADO. TRAMO CUATRO

ESCALA 1: 2.000 en A3

PROYECTO 2208

ESCALA GRÁFICA

0 20 40 m

FECHA

Abril 2026

PROMOTOR

IFEMA MADRID

EQUIPO REDACTOR

GRUPO SC

Natalia Chinchilla  
Arq. Col. 12282 COAM

David Rojo  
Arq. Col. 2956 COACyLE

Alberto Lozano Moya  
Técnico Forestal  
COITF 2.820

Segundo Mata 1, 2ª, 1. 28224 Pozuelo de Alarcón, Madrid

Telf. +34 917 144 220

www.gruposoc.eu