

Este documento es copia del original firmado.

Se han ocultado datos personales en aplicación de la normativa vigente.

**SOLICITUD PERMISO VÍAS PECUARIAS
RENOVACIÓN DE RED DE ABASTECIMIENTO.
AV. DE ESPAÑA– C/ TEBAS, VALDEMORO (MADRID)**

ÍNDICE

1.	INTRODUCCIÓN.....	2
1.	DESCRIPCIÓN DE LAS OBRAS.....	2
2.	OBJETIVO.....	3
ANEXO I		4
ANEXO II.....		5

1. INTRODUCCIÓN

El presente documento se redacta con el fin de solicitar el inicio del trámite de autorización de Vías Pecuarias, de acuerdo con lo establecido en la Ley 3/1995, de 23 de marzo, de Vías Pecuarias, en el ámbito del proyecto denominado “Renovación de la red de abastecimiento en Avda. de España – C/ Tebas”, en el término municipal de Valdemoro (Madrid).

La finalidad de este documento es aportar la información necesaria sobre las actuaciones previstas, con el objetivo de facilitar la valoración y tramitación de la autorización correspondiente.

1. DESCRIPCIÓN DE LAS OBRAS

Actualmente, el sector Q3_1610_3 dispone de dos puntos de abastecimiento, ubicados respectivamente en la glorieta Marqués de Vallejo y en la glorieta de las Sirenas. La cámara existente no se encuentra dotada de sistema de desagüe, debido a la profundidad a la que discurre la red de saneamiento próxima. Esta circunstancia provoca la acumulación frecuente de aguas de escorrentía en su interior, ocasionando la inundación de la cámara y la consiguiente inutilización de los equipos de medida instalados.

Con el objetivo de subsanar las deficiencias descritas, se plantea el traslado de la cámara a una nueva ubicación, de manera que permita facilitar las labores de mantenimiento, así como posibilitar su conexión a la red de saneamiento existente, evitando de este modo la inundación recurrente.



2. OBJETIVO

El proyecto contempla la renovación de unos 144 ml de red de abastecimiento y unos 85 ml de tubería de saneamiento.

Del total de las actuaciones previstas, 70 ml atraviesan la vía pecuaria. Para la ejecución de las obras se requiere la apertura de una zanja con un ancho de 1 m, lo que supone una superficie de afección 70 m².



La vía pecuaria afectada se localiza dentro del Espacio Protegido de la Red General de Vías Pecuarias de España (RGVP), denominada “Vereda de la Carreruela o de Cabeza Serranos”.

ANEXO I

INVENTARIO DE LA RED DE VÍAS PECUARIAS DE LA COMUNIDAD DE MADRID

INVENTARIO DE LA RED DE VÍAS PECUARIAS DE LA COMUNIDAD DE MADRID


TÉRMINO MUNICIPAL: VALDEMORO


CÓDIGO I.N.E: 28161



CODIGO VIA PECUARIA	NOMBRE VIA PECUARIA	Long. (m)	Anchura (m)	CLASIFICACION NORMA APROBACION	CLASIFICACIÓN PUBLICACION	MODIFICACIONES CLASIFICACION	PUBLICACION MODIFICACIONES CLASIFICACION	DESLINDE	DESLINDE TOTAL APROBACION	DESLINDE TOTAL PUBLICACION	DESLINDE PARCIAL APROBACION	DESLINDE PARCIAL PUBLICACION	AMOJO NAMIENTO	AMOJONAMIENTO TOTAL APROBACION	AMOJONAMIENTO TOTAL PUBLICACION	AMOJONAMIENTO PARCIAL APROBACION	AMOJONAMIENTO PARCIAL PUBLICACION
2816101	Vereda de Fuente Vieja	4.500	20,89	05/01/57	BOP 25/01/1957			☐					☐				
2816102	Vereda de San Martín	6.500	20,89	05/01/57	BOP 25/01/1957			☐					☐				
2816103	Vereda Larga de los Cerros o de Gorquez	4.300	20,89	05/01/57	BOP 25/01/1957			☐					☐				
2816104	Paso de Ganados y Abrevadero-Descansadero de Santiago	700	variable	05/01/57	BOP 25/01/1957			☐					☐				
2816105	Colada Paso de ganados de los Pocillos	1.300	5	05/01/57	BOP 25/01/1957			☐					☐				
2816106	Paso de Ganados del Camino Hondo de Pinto	3.500	variable	05/01/57	BOP 25/01/1957			☐					☐				
2816107	Cañada de los Cerros de Castillejos al Puente del Prado			05/01/57	BOP 25/01/1957			☐					☐				
2816108	Vereda de la Carreruela o de Cabeza Serranos	6.000	20,89	05/01/57	BOP 25/01/1957			☐					☐				
2816109	Vereda del Soto	9.700	20,89	05/01/57	BOP 25/01/1957			☐					☐				
281610A	Descansadero de la Fuente Vieja	3.800	20,89	05/01/57	BOP 25/01/1957			☐					☐				
281610B	Descansadero-Abrevadero de los Pocillos			05/01/57	BOP 25/01/1957			☐					☐				

ANEXO II
PLANOS

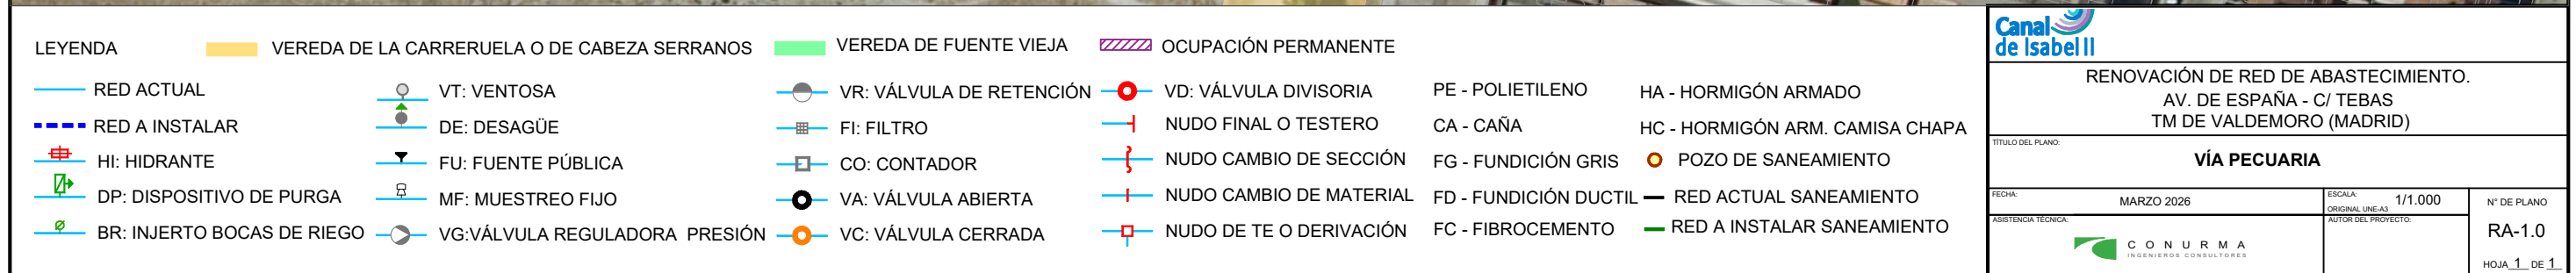

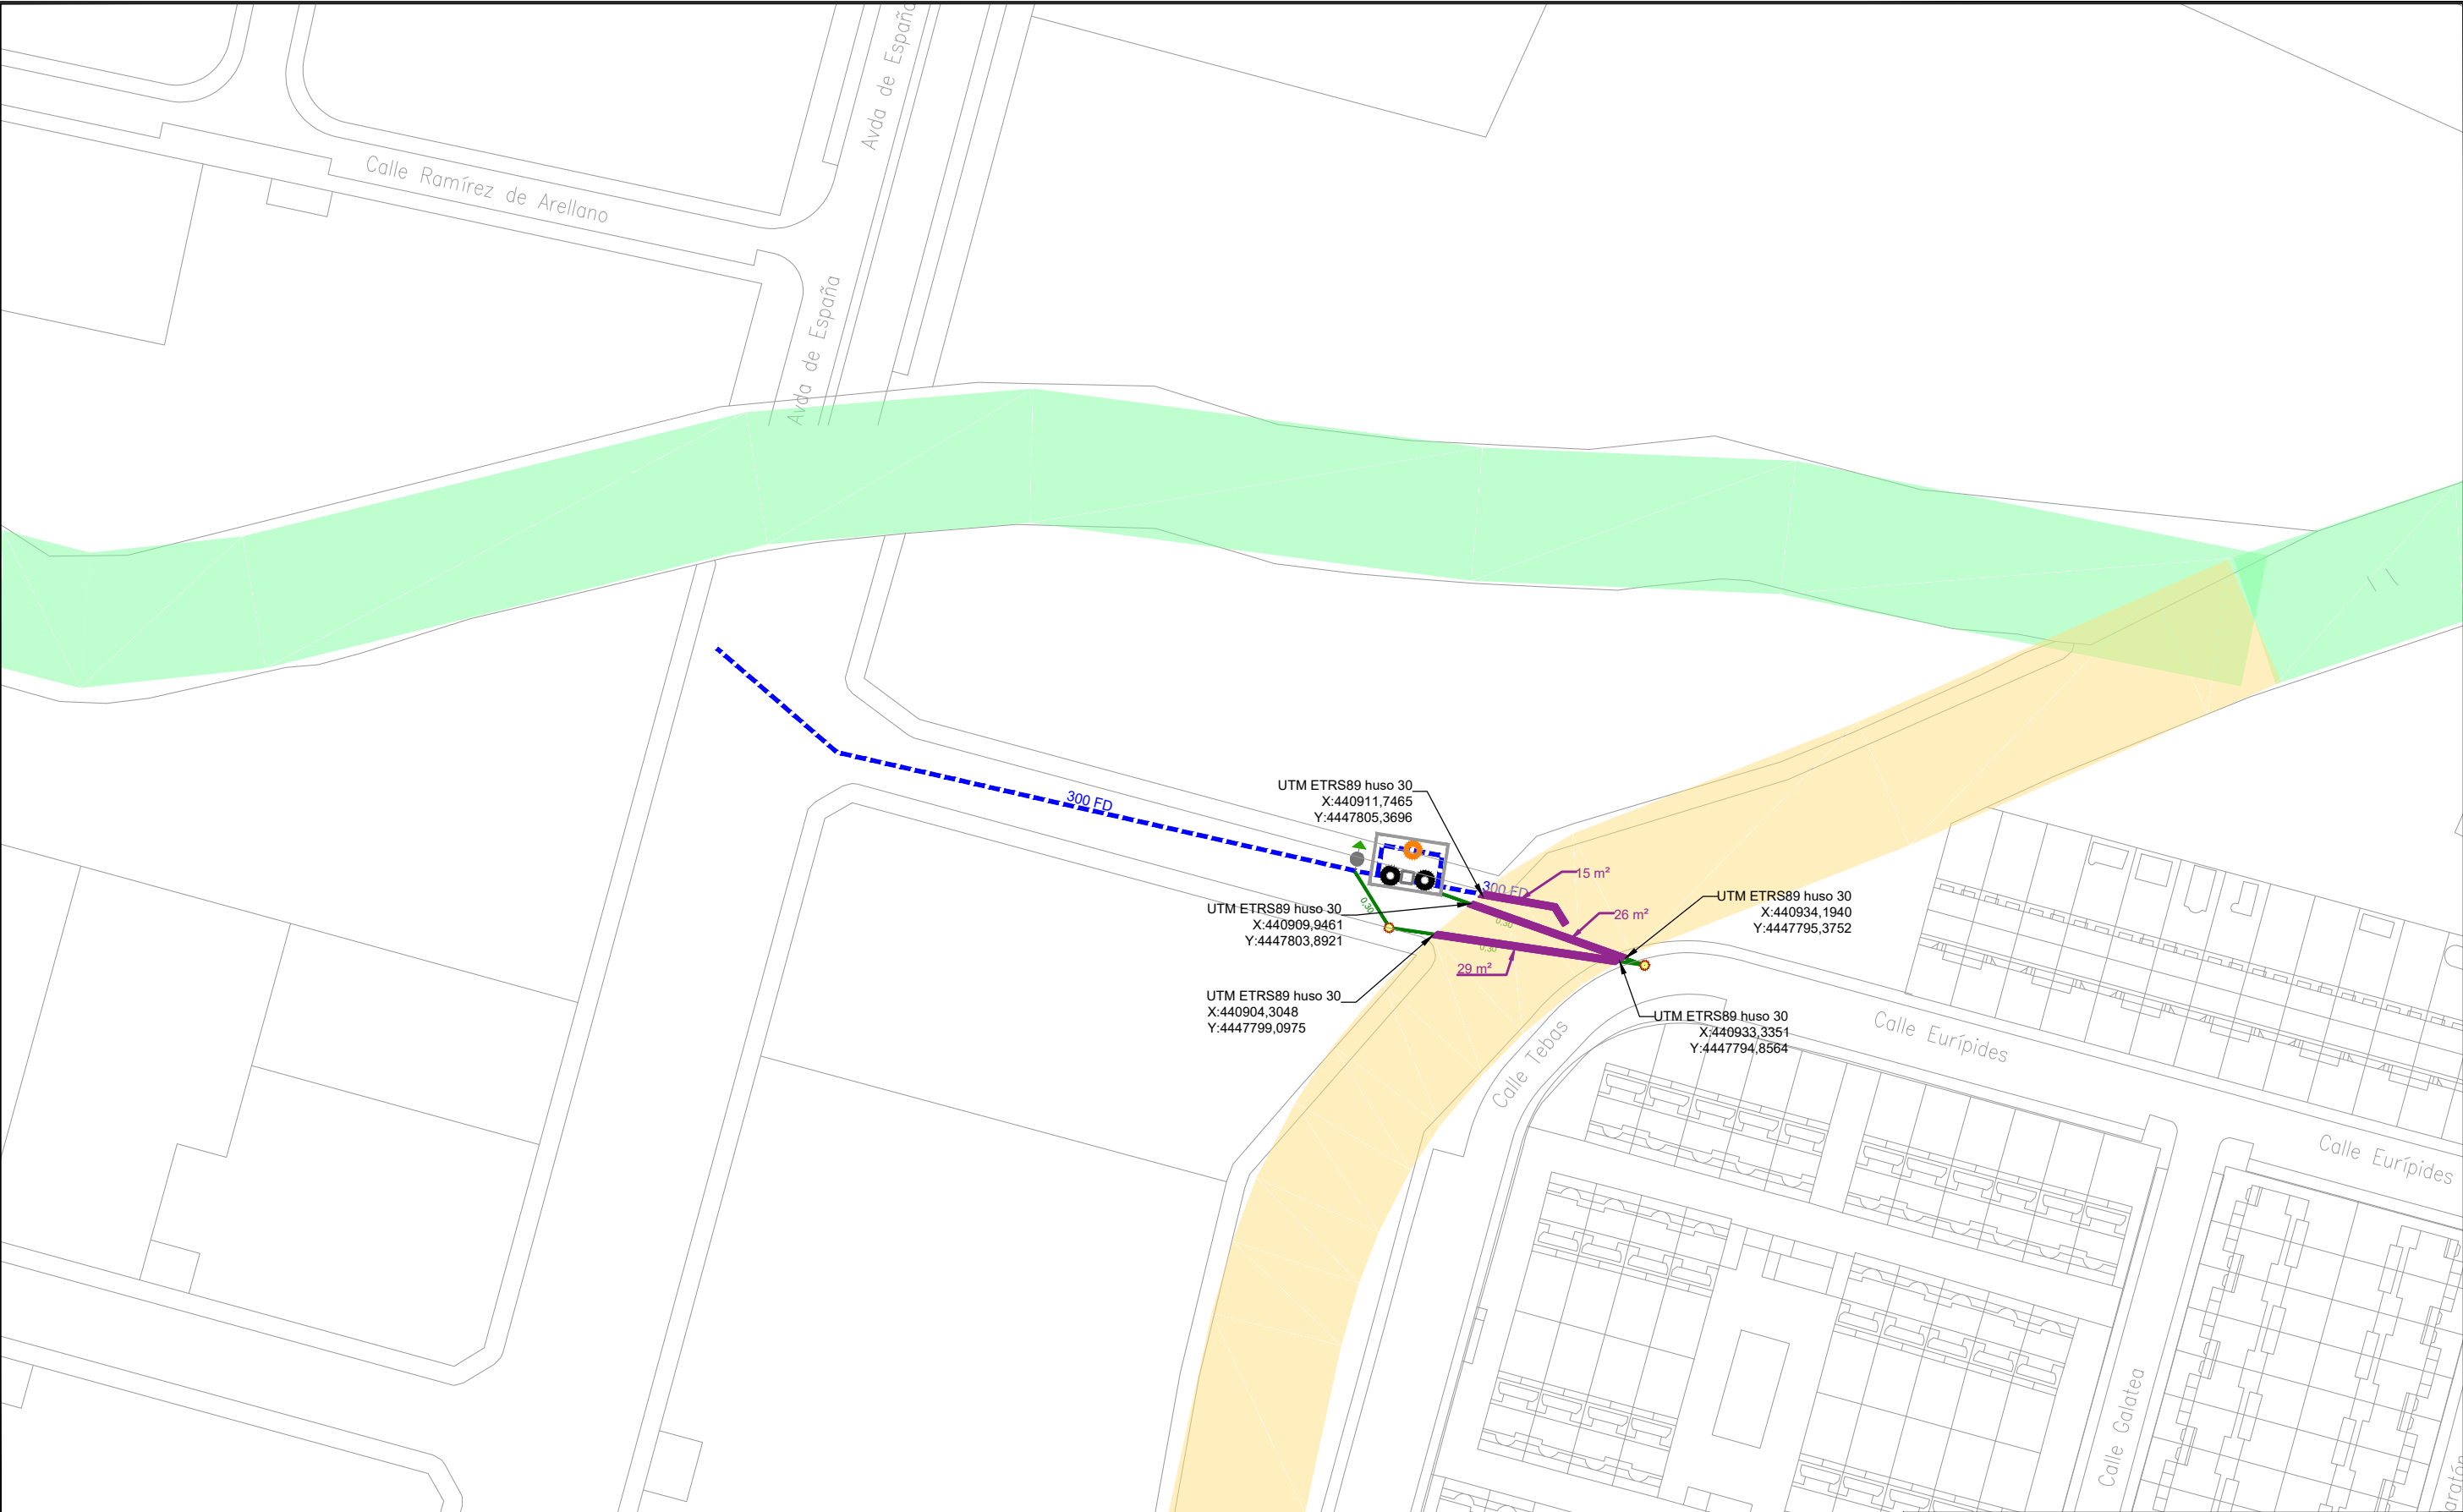

LEYENDA

- | | | | | | |
|----------------------------|--------------------------------|--------------------------|-------------------------|-----------------------|---------------------------------|
| RED ACTUAL | VT: VENTOSA | VR: VÁLVULA DE RETENCIÓN | VD: VÁLVULA DIVISORIA | PE - POLIETILENO | HA - HORMIGÓN ARMADO |
| RED A INSTALAR | DE: DESAGÜE | FI: FILTRO | NUDO FINAL O TESTERO | CA - CAÑA | HC - HORMIGÓN ARM. CAMISA CHAPA |
| HI: HIDRANTE | FU: FUENTE PÚBLICA | CO: CONTADOR | NUDO CAMBIO DE SECCIÓN | FG - FUNDICIÓN GRIS | POZO DE SANEAMIENTO |
| DP: DISPOSITIVO DE PURGA | MF: MUESTREO FIJO | VA: VÁLVULA ABIERTA | NUDO CAMBIO DE MATERIAL | FD - FUNDICIÓN DUCTIL | RED ACTUAL SANEAMIENTO |
| BR: INJERTO BOCAS DE RIEGO | VG: VÁLVULA REGULADORA PRESIÓN | VC: VÁLVULA CERRADA | NUDO DE TE O DERIVACIÓN | FC - FIBROCEMENTO | RED A INSTALAR SANEAMIENTO |



RENOVACIÓN DE RED DE ABASTECIMIENTO.
AV. DE ESPAÑA - C/ TEBAS
TM DE VALDEMORO (MADRID)

TÍTULO DEL PLANO:

VÍA PECUARIA

FECHA:

MARZO 2026

ESCALA:

1/1.000

ASISTENCIA TÉCNICA:

CONURMA
INGENIEROS CONSULTORES

AUTOR DEL PROYECTO:

JOAQUÍN DEL RÍO REYES

Nº DE PLANO

RA-2.0

HOJA 1 DE 2